



ΕΦΗΜΕΡΙΣ ΤΗΣ ΚΥΒΕΡΝΗΣΕΩΣ

ΤΗΣ ΕΛΛΗΝΙΚΗΣ ΔΗΜΟΚΡΑΤΙΑΣ

ΤΕΥΧΟΣ ΤΕΤΑΡΤΟ

Αρ. Φύλλου 75

26 Φεβρουαρίου 2008

ΠΕΡΙΕΧΟΜΕΝΑ

ΑΠΟΦΑΣΕΙΣ

- Έγκριση καθορισμού οριογραμμής του τμήματος εκβολής του ενιαίου κλάδου του ρέματος «Κουμκό» που διασχίζει την υπό πολεοδόμηση περιοχή «Ακλειδίου» του Δήμου Μυτιλήνης..... 1
- Επικύρωση των οριογραμμών τμήματος ρέματος σε περιοχή Δ.Δ. Σουγιάς Δήμου Ανατ. Σελίνου, Νομού Χανίων..... 2
- Κήρυξη ως αναδασωτέας, έκτασης εμβαδού 3717 τ.μ. στη θέση «Καλαμώνας» Δήμου Πεταλούδων, της Νήσου Ρόδου, Ν. Δωδεκανήσου..... 3

ΑΠΟΦΑΣΕΙΣ

- Αριθμ. 44274/1153(π.ε.) (1)
- Έγκριση καθορισμού οριογραμμής του τμήματος εκβολής του ενιαίου κλάδου του ρέματος «Κουμκό» που διασχίζει την υπό πολεοδόμηση περιοχή «Ακλειδίου» του Δήμου Μυτιλήνης.

Ο ΓΕΝΙΚΟΣ ΓΡΑΜΜΑΤΕΑΣ ΠΕΡΙΦΕΡΕΙΑΣ ΒΟΡΕΙΟΥ ΑΙΓΑΙΟΥ

Έχοντας υπόψη:

1. Το ν. 3200/1955 περί διοικητικής αποκέντρωσης, όπως τροποποιήθηκε και συμπληρώθηκε μεταγενέστερα.
2. Τις διατάξεις του π.δ. 39/1983 περί μεταβιβάσεως αρμοδιοτήτων του Υπουργού Δημ. Έργων στις Περιφερειακές Υπηρεσίες.
3. Τις διατάξεις του άρθρου 66 του ν. 1622/1986 «περί Τοπικής Αυτοδιοίκησης, Περιφερειακής Ανάπτυξης και δημοκρατικού προγραμματισμού» όπως αντικαταστάθηκαν με τις διατάξεις της παρ.5 του άρθρου 33 του ν. 1832/1989.
4. Τις διατάξεις του ν. 2503/1997 «Διοίκηση, οργάνωση, στελέχωση της Περιφέρειας, ρύθμιση θεμάτων για την Τοπική Αυτοδιοίκηση και άλλες διατάξεις».
5. Την 33/1998 εγκύκλιο του Υ.Π.Ε.ΧΩ.Δ.Ε. «Αστυνόμευση ρεμάτων και συντήρηση αντιπλ/κών έργων».

6. Το ν. 3010/2002 «Εναρμόνιση του ν. 1650/1988 με τις οδηγίες 97/11 Ε.Ε και 96/61 Ε.Ε διαδικασία οριοθέτησης και ρυθμίσεις θεμάτων για τα υδατορέματα και άλλες διατάξεις».

7. Την υπ' αριθμ. 694/21.11.2007 απόφαση του Δ.Σ. του Δήμου Μυτιλήνης για την γνωμοδότηση σχετικά με την οριοθέτηση του υπόψη ρέματος.

8. Το υπ' αριθμ. Τ.Δ. 9329/19.11.2007 έγγραφο της Δ.Τ.Υ.Ν.Α. Λέσβου με το οποίο απεστάλησαν τα εγκεκριμένα τοπογραφικά διαγράμματα της οριοθέτησης του τμήματος εκβολής του ενιαίου κλάδου του ρέματος «Κουμκό» που διασχίζει την υπό πολεοδόμηση περιοχή «Ακλειδίου» του Δήμου Μυτιλήνης.

9. Την Υδραυλική-Υδρολογική Μελέτη που υποβλήθηκε με το Τ.Δ. 761/5.2.2004 έγγραφο της ΔΤΥΝΑ Λέσβου και περιλαμβάνει το ρέμα του θέματος.

10. Τα συμπληρωματικά στοιχεία της «Περιβαλλοντικής Μελέτης Υδατορεμάτων Πολεοδομούμενων περιοχών Δήμου Μυτιλήνης» που θεωρήθηκαν στις 11.7.2007 από την Τεχνική Υπηρεσία του Δήμου Μυτιλήνης, όπου προτείνεται η διατήρηση των παραδοσιακών μαντρότοιχων.

11. Την από 23.7.2007 Έκθεση Οριοθέτησης του Τμήματος Εγγ/κών -Υδρ/κών Έργων και Έργων Περιβάλλοντος της Δ.Τ.Υ.Ν.Α. Λέσβου, αποφασίζουμε:


Εγκρίνουμε τον καθορισμό της οριογραμμής του τμήματος εκβολής του ενιαίου κλάδου του ρέματος «Κουμκό» που διασχίζει την υπό πολεοδόμηση περιοχή «Ακλειδίου» του Δήμου Μυτιλήνης όπως σημειώνεται με κόκκινη γραμμή στο από Ιούλιο του 2007 Τοπογραφικό διάγραμμα του Τοπογράφου Μηχανικού Μιχαήλ Χατζέλλη, όπως αυτό ελέγχθηκε και θεωρήθηκε από την Δ.Τ.Υ.Ν.Α. Λέσβου σύμφωνα με τα στοιχεία της Έκθεσης Οριοθέτησης αυτού.

Η απόφαση αυτή να δημοσιευθεί στην Εφημερίδα της Κυβερνήσεως.

Μυτιλήνη, 7 Φεβρουαρίου 2008

Ο Γενικός Γραμματέας Περιφέρειας κ.α.α.

Ο Γενικός Διευθυντής
ΓΕΩΡΓΙΟΣ ΒΑΘΡΑΚΟΥΛΗΣ

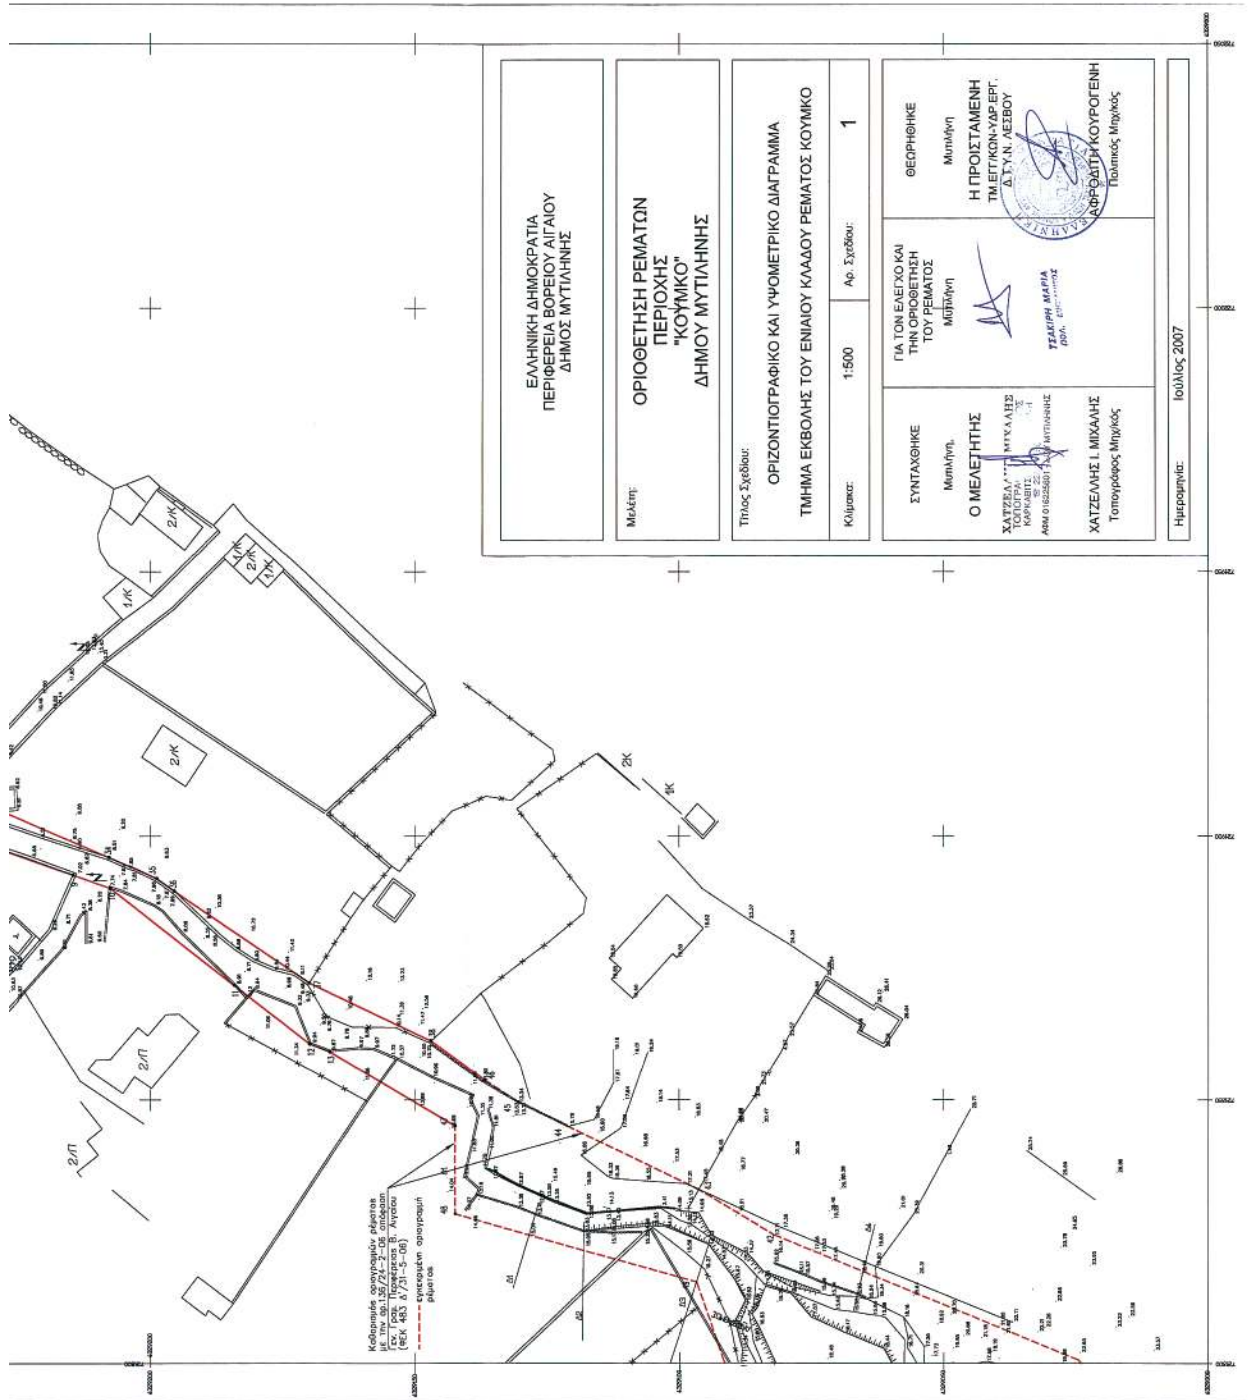

Αριθμ. 2468/187

(2)

Επικύρωση των οριογραμμών τμήματος ρέματος σε περιοχή Δ.Δ. Σουγιάς Δήμου Ανατ. Σελίνου, Νομού Χανίων.

Ο ΓΕΝΙΚΟΣ ΓΡΑΜΜΑΤΕΑΣ ΠΕΡΙΦΕΡΕΙΑΣ ΚΡΗΤΗΣ

Έχοντας υπόψη:

1) Το ν. 3200/1995 περί Διοικητικής Αποκέντρωσης, όπως τροποποιήθηκε και συμπληρώθηκε μεταγενέστερα.

2) Τις διατάξεις του π.δ. 39/1983 περί μεταβιβάσεως αρμοδιοτήτων του Υπουργού Δημοσίων Έργων στις Περιφερειακές Υπηρεσίες.

3) Το ν. 2503/1997 περί Διοίκησης, οργάνωσης, στελέχωσης της Περιφέρειας κ.λ.π.

4) Το ν. 2853/16.7.1922 περί υδραυλικών εν γένει έργων και αστυνόμευσεων των δημόσιων υδάτων.

5) Τις διατάξεις του άρθρου 90 του κώδικα για την Κυβέρνηση και τα Κυβερνητικά Όργανα, όπως κωδικοποιήθηκε με το αρ. πρώτο του π.δ. 63/2005.

6) Τις διατάξεις του άρθρου 10 του ν. 3044/2002 για την άσκηση αρμοδιοτήτων του Πολεοδομικού Σχεδιασμού.

7) Τις διατάξεις των παραγράφων 1, 2, 3 του άρθρου 6 του ν. 880/1979 (Α' 58) όπως η παράγραφος 3 συμπληρώθηκε με το άρθρο 6 (παρ. 1γ) του ν. 2052/1992 (Α' 94) και αντικαταστάθηκαν με το άρθρο 5 του ν. 3010/2002 «Εναρμόνιση του ν. 1650/1986 με τις οδηγίες 97/11 Ε.Ε. και 96/61 Ε.Ε. διαδικασία οριοθέτησης και ρυθμίσεις θεμάτων για τα υδατορέματα και άλλες διατάξεις» (Α' 91).

8) Τις διατάξεις του ν. 1337/1983 περί επέκτασης των πολεοδομικών σχεδίων κ.λ.π. και του άρθρου 6 του ισχύοντος κτιριοδομικού κανονισμού που αφορά τη δόμηση κοντά σε ρέματα.

9) Τις ισχύουσες διατάξεις της Πολεοδομικής νομοθεσίας «δόμηση παρά ρέματα» και ειδικότερα τα οριζόμενα στο άρθρο 6 της υπ' αριθμ. 3046/304/3.2.1989 απόφασης του Αν. Υπουργού Περιβάλλοντος, Χωροταξίας και Δημοσίων Έργων (Κτιριοδομικός Κανονισμός και ειδικότερα τις διατάξεις του άρθρου 6 αυτού, σχετικά με τη δόμηση κοντά στα ρέματα).

10) Την υπ' αριθμ. 33/1998 εγκύκλιο του Υ.Π.Ε. ΧΩ.Δ.Ε. «Αστυνόμηση ρεμάτων και συντήρηση αντιπλ/κών έργων».

11) Τις διατάξεις του άρθρου 66 του ν. 1622/1986 (περί Τοπικής Αυτοδιοίκησης, Περιφερειακής Ανάπτυξης και Δημοκρατικού Προγραμματισμού) όπως αντικαταστάθηκε με τις διατάξεις της παρ. 5 του άρθρου 33 του ν. 1832/1989.

12) Το υπ' αριθμ. 5993/19.10.2007 έγγραφο της Δ.Τ.Υ. Νομαρχιακής Αυτοδιοίκησης Χανίων με το οποίο διαβιβάστηκαν για επικύρωση οι αναφερόμενες στα ρέματα οριογραμμές.

13) Την υπ' αριθμ. 56/2007 απόφαση του Δημοτικού Συμβουλίου του Δήμου Ανατολικού Σελίνου Ν. Χανίων, με την οποία γνωμοδοτεί θετικά υπέρ του καθορισμού των οριογραμμών ρέματος στη θέση «ΕΛΛΗΝΙΚΑ» Δ.Δ. Σουγιάς του Δήμου Ανατολικού Σελίνου, όπως αυτή αρμοδίως ελέγχθηκε από την Δ/νση Τεχνικών Υπηρεσιών της Νομαρχιακής Αυτοδιοίκησης Χανίων.

14) Τον γενόμενο καθορισμό οριογραμμών σε τμήμα ρέματος στη θέση «ΕΛΛΗΝΙΚΑ» Δ.Δ. Σουγιάς του Δήμου Ανατολικού Σελίνου, ο οποίος έγινε από την Δ/νση Τεχνικών Υπηρεσιών της Νομαρχιακής Αυτοδιοίκησης Χανίων, μετά από τον έλεγχο και τη θεώρηση των τοπογραφικών διαγραμμάτων, της τεχνικής έκθεσης και των συνοδευουσών αυτήν υδρολογικών, υδραυλικών και περιβαλλοντικών στοιχείων που συνέταξε ο Ο.Α.Δ.Υ.Κ., για τον καθορισμό των προτεινομένων οριογραμμών και ύστερα από την προαναφερόμενη γνωμοδότηση του Δημοτικού Συμβουλίου Ανατ. Σελίνου, Ν. Χανίων, αποφασίζουμε:

Επικυρώνουμε τις οριογραμμές σε τμήμα ρέματος στη θέση «ΕΛΛΗΝΙΚΑ» Δ.Δ. Σουγιάς του Δήμου Ανατολικού Σελίνου, όπως φαίνονται στα από Νοέμβριο 2006 τοπογραφικά διαγράμματα του Ο.Α.Δ.Υ.Κ. που είναι ηλεγμένα και θεωρημένα από την Δ.Τ.Υ. Νομαρχιακής Αυτοδιοίκησης Χανίων.

Οι οριογραμμές του παραπάνω ρέματος καθορίζονται από τις πολυγωνικές γραμμές που ορίζονται από τα σημεία Α1 έως Α9 και από τα σημεία Α10 έως Α15.


Τα σημεία αυτά αποτυπώνονται στα προαναφερόμενα τοπογραφικά διαγράμματα και περιέχονται σε αυτά με τις συντεταγμένες τους (σύστημα συντεταγμένων είναι το ΕΓΣΑ 87).

Η υλοποίηση των πολυγωνικών γραμμών των παραπάνω ρεμάτων γίνεται με βάση τις συντεταγμένες των αναφερομένων σημείων που περιέχονται στο υπόψη τοπογραφικό διάγραμμα.

Η απόφαση αυτή να δημοσιευθεί στην Εφημερίδα της Κυβερνήσεως.

Ηράκλειο, 1 Φεβρουαρίου 2008

Ο Γενικός Γραμματέας Περιφέρειας
ΣΕΡΑΦΕΙΜ ΤΣΟΚΑΣ

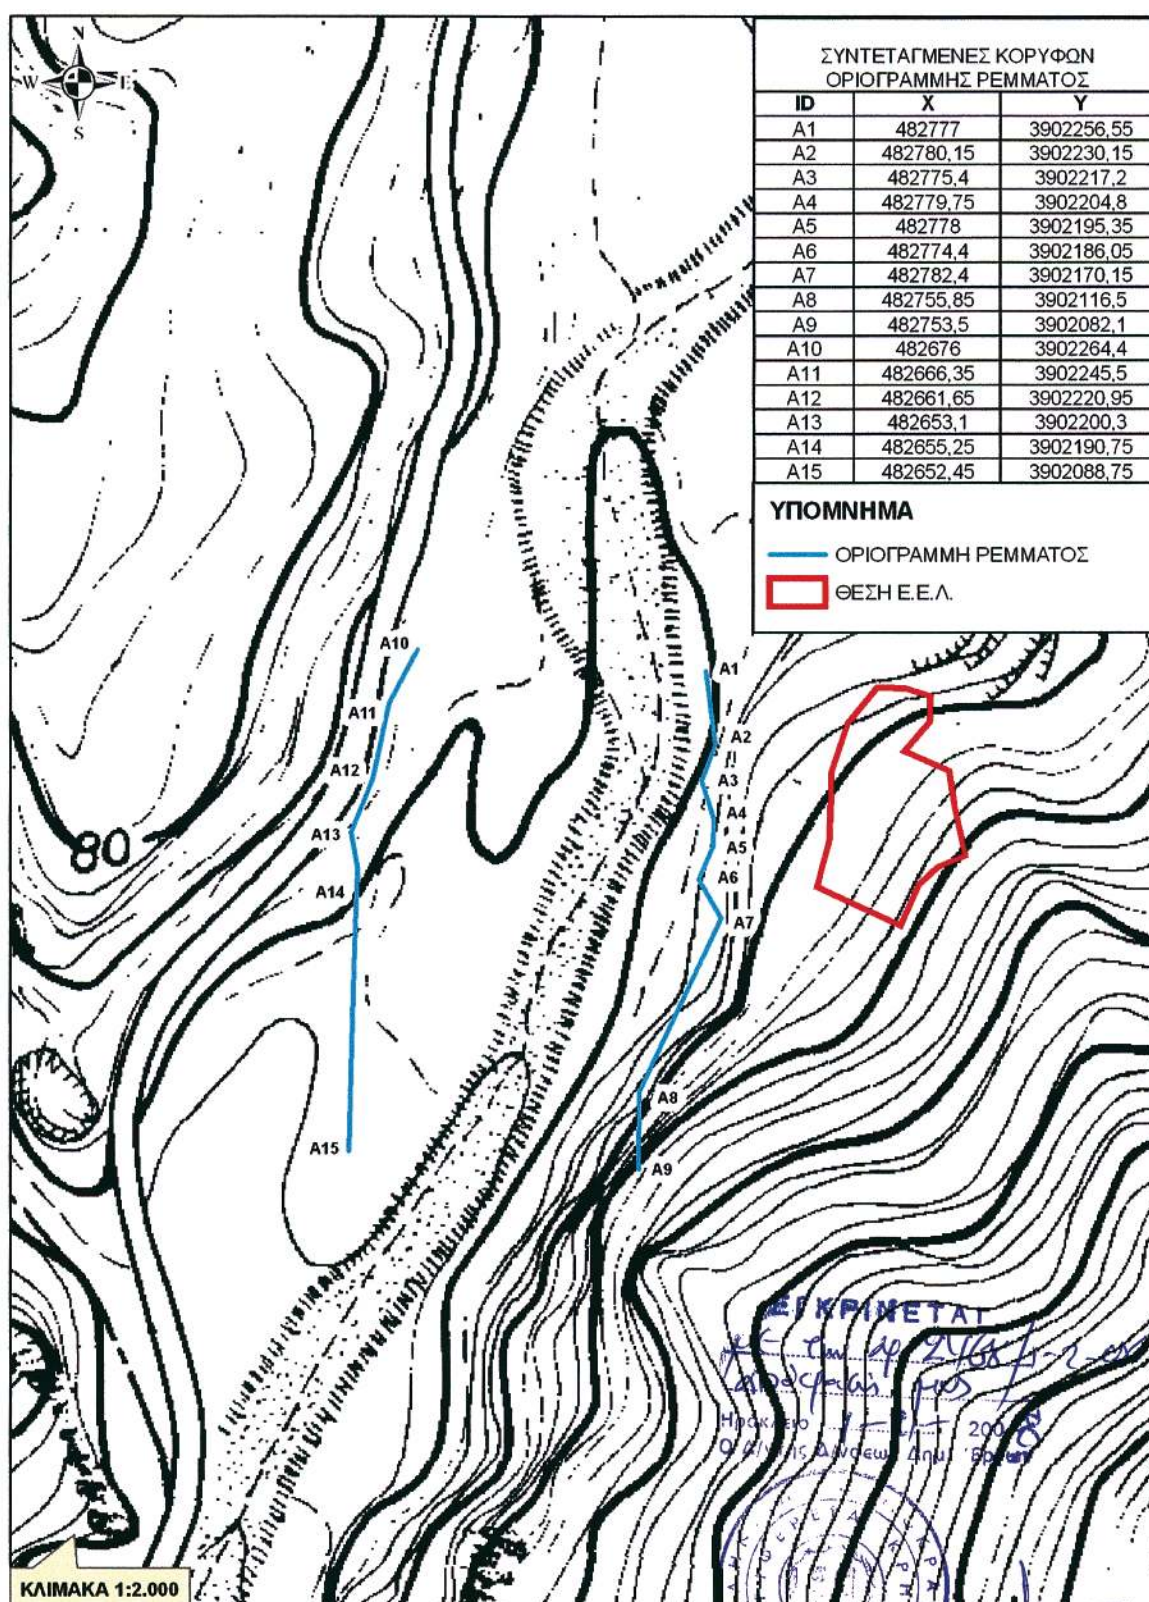

ΕΘΝΙΚΟ ΤΥΠΟΓΡΑΦΕΙΟ

Για τεχνικούς λόγους στο σχεδιάγραμμα
έγινε σμίκρυνση, κατά ποσοστό, 80%

ΣΥΝΤΕΤΑΓΜΕΝΕΣ ΚΟΡΥΦΩΝ ΟΡΙΟΓΡΑΜΜΗΣ ΡΕΜΜΑΤΟΣ		
ID	X	Y
A1	482777	3902256,55
A2	482780,15	3902230,15
A3	482775,4	3902217,2
A4	482779,75	3902204,8
A5	482778	3902195,35
A6	482774,4	3902186,05
A7	482782,4	3902170,15
A8	482755,85	3902116,5
A9	482753,5	3902082,1
A10	482676	3902264,4
A11	482666,35	3902245,5
A12	482661,65	3902220,95
A13	482653,1	3902200,3
A14	482655,25	3902190,75
A15	482652,45	3902088,75

ΕΓΚΡΙΝΕΤΑΙ

με υπ. αρ. 2468/1-2-08
 απόφαση με
 Ηράκλειο 172-200-8
 Ο Δήμος Δίνσεως Δημ. Έργων



Κωνσταντίνος Γ. Παπαράκης
 Πολιτικός Μηχανικός με Α' β

Αριθμ. 574

Κήρυξη ως αναδασωτέας, έκτασης εμβαδού 3717 τ.μ. στη θέση «Καλαμώνας» Δήμου Πεταλούδων, της Νήσου Ρόδου, Ν. Δωδεκανήσου.

Ο ΓΕΝΙΚΟΣ ΓΡΑΜΜΑΤΕΑΣ ΠΕΡΙΦΕΡΕΙΑΣ
ΝΟΤΙΟΥ ΑΙΓΑΙΟΥ

Έχοντας υπόψη:

1. Τις διατάξεις του άρθρου 6 του ν. 3200/1955 «περί διοικητικής αποκέντρωσης», όπως τροποποιήθηκε και συμπληρώθηκε μεταγενέστερα με το ν.δ. 532/1970.
2. Τις διατάξεις του άρθρου 7 του ν. 2503/1997 «Διοίκηση, οργάνωση, στελέχωση της Περιφέρειας κ.λ.π.».
3. Τις διατάξεις των άρθρων 24 παρ. 1 και 117 παρ. 3 του Συντάγματος.
4. Τις διατάξεις του ν. 998/1979 «Περί προστασίας των Δασών κ.λ.π.» και ειδικότερα: α) του άρθρου 41 παρ. 1, β) του άρθρου 38 παρ. 1 και γ) του άρθρου 37.
5. Τις διαταγές του Υπουργείου Γεωργίας:
α) 160417/1180/8.7.1980, β) 182447/3049/24.9.1980.
6. Τις διατάξεις του άρθρου 120 του ν. 1892/1990
7. Τις διατάξεις του άρθρου 1 παρ. 15 του ν. 3208/2003 «Περί προστασίας δασικών οικοσυστημάτων κ.τ.λ.».
8. Την υπ' αριθμ. 9177/21.12.2007 έκθεση αυτοψίας και πρόταση του Δασοπόνου Θεοφάνους Ν. με την οποία προτείνεται η κήρυξη της έκτασης που αναφέρεται στο θέμα ως αναδασωτέας.
9. Την υπ' αριθμ. 9032/07/3.1.2008 εισήγηση της Δ/νσης Δασών Δωδ/νήσου για κήρυξη της εν λόγω έκτασης που

αποτελούσε δάσος ως αναδασωτέας διότι καταστράφηκε από πυρκαγιά, αποφασίζουμε:

Κηρύσσουμε αναδασωτέο με σκοπό την προστασία των εδαφών και του δασικού περιβάλλοντος και την αποκατάσταση της βλάστησης που καταστράφηκε, με φυσική ή τεχνητή αναδάσωση, για να αποκλεισθεί η χρήση του για κάθε άλλο σκοπό, το δάσος που καταστράφηκε από πυρκαγιά, στις 3.11.2007, εμβαδού 3717 τ.μ. τμήμα του Τ.Δ 538 Αγροκτήματος Καλαμώνα, που βρίσκεται στη «Καλαμώνας» Δήμου Πεταλούδων και απεικονίζεται στο συνημμένο τοπογραφικό διάγραμμα το οποίο αποτελεί αναπόσπαστο μέρος της παρούσας και έχει όρια ως εξής:

Ανατολικά: Δάσος

Δυτικά: Δάσος

Βόρεια: Γεωργική έκταση

Νότια: Δάσος.

Η απόφαση αυτή ισχύει από της κοινοποίησώς της αρμοδίως (άρθρο 41 του ν. 998/1979) και προ της δημοσίευσής της στην Εφημερίδα της Κυβερνήσεως (άρθρο 37 του ν. 3200/1955).

Η απόφαση αυτή να δημοσιευθεί στην Εφημερίδα της Κυβερνήσεως.

Ρόδος, 24 Ιανουαρίου 2008


Ο Γενικός Γραμματέας Περιφέρειας
ΧΑΡΑΛΑΜΠΟΣ ΚΟΚΚΙΝΟΣ

**ΤΟΠΟΓΡΑΦΙΚΟ ΔΙΑΓΡΑΜΜΑ ΚΑΜΜΕΝΟΥ ΔΑΣΟΥΣ ΣΤΗΝ ΘΕΣΗ "ΚΑΛΑΜΩΝΑΣ", ΤΟΥ ΔΗΜΟΥ ΠΕΤΑΛΟΥΔΩΝ,
ΝΗΣΟΥ ΡΟΔΟΥ, ΝΟΜΟΥ ΔΩΔ/ΣΟΥ ΠΟΥ ΚΑΗΚΕ ΣΤΙΣ 3 ΝΟΕΜΒΡΙΟΥ 2007**

Ανήκει στην αρ. πρωτ. **574/24.1.08** Απόφαση του Γ. Γρ. Περιφέρειας Νοτίου Αιγαίου




ΑΠΟΣΠΑΣΜΑ ΟΡΘΟΦΩΤΟΧΑΡΤΗ 1998
ΚΛΙΜΑΚΑΣ 1: 5.000

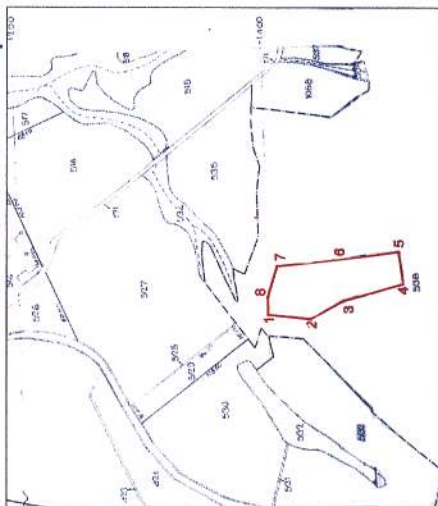

ΑΠΟΣΠΑΣΜΑ ΚΤΗΜΑΤΟΛΟΓΙΚΟΥ ΧΑΡΤΗ
ΑΓΡΟΚΤΗΜΑΤΟΣ ΚΑΛΑΜΩΝΑ
ΚΛΙΜΑΚΑΣ 1: 5.000

ΣΥΝΤΕΤΑΓΜΕΝΕΣ ΚΟΡΥΦΩΝΣ Ε.Γ.Σ.Α. '87

1. X=864173.4247 Y=4032426.0592
2. X=864169.9836 Y=4032392.0911
3. X=864184.6189 Y=4032365.6671
4. X=864197.8955 Y=4032317.6131
5. X=864223.7001 Y=4032321.6643
6. X=864217.0506 Y=4032367.4685
7. X=864212.1369 Y=4032419.0155
8. X=864187.6465 Y=4032426.4727

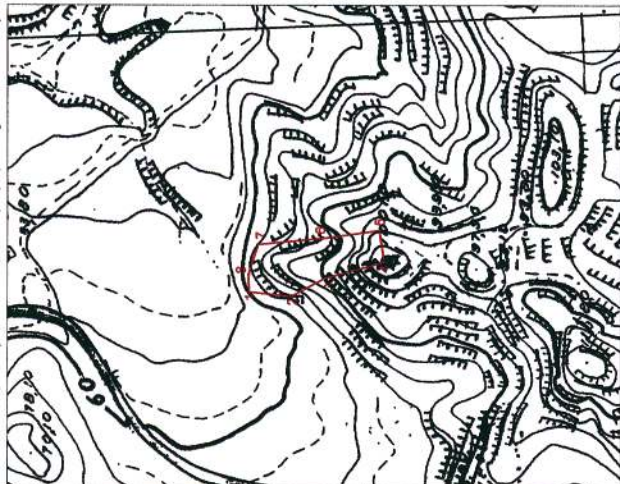

ΑΠΟΣΠΑΣΜΑ ΧΑΡΤΗ Γ.Υ.Σ.
ΚΛΙΜΑΚΑΣ 1: 5.000

ΥΠΟΜΝΗΜΑ

ΤΜΗΜΑ ΜΕ ΣΤΟΙΧΕΙΑ (1,2,3,4,5,6,7,8,1): ΔΑΣΟΣ ΠΟΥ ΚΑΗΚΕ ΣΤΙΣ 3-11-2007, ΕΜΒΑΔΟΥ 3.717 τ.μ.

ΕΘΝΙΚΟ ΤΥΠΟΓΡΑΦΕΙΟ

Για τεχνικούς λόγους στο σχεδιάγραμμα
έγινε σμίκρυνση κατά ποσοστό 82 %

Ρόδος 31-12- 2007

ΘΕΩΡΗΘΗΚΕ

Ο ΔΙΟΙΚΗΤΗΣ ΔΑΣΩΝ ΔΩΔ/ΣΟΥ



Κωνσταντίνος Φιλίππος

Δασολόγος με βαθμό Α'

Ρόδος 17-12-2007

Ο ΕΙΣΗΓΗΤΗΣ ΚΑΙ ΣΥΝΤΑΚΤΗΣ

(Signature)

Θεοφάνους Νικόλαος
Δασοπρόεδρος

Ρόδος 17-11-2007

ΕΝΕΡΓΗΣ ΤΗΝ ΑΥΤΟΨΙΑ

(Signature)

Θεοφάνους Νικόλαος
Δασοπρόεδρος



* 0 4 0 0 0 7 5 2 6 0 2 0 8 0 0 0 8 *

ΑΠΟ ΤΟ ΕΘΝΙΚΟ ΤΥΠΟΓΡΑΦΕΙΟ

ΚΑΠΟΔΙΣΤΡΙΟΥ 34 * ΑΘΗΝΑ 104 32 * ΤΗΛ. 210 52 79 000 * FAX 210 52 21 004
ΗΛΕΚΤΡΟΝΙΚΗ ΔΙΕΥΘΥΝΣΗ: <http://www.et.gr> — e-mail: webmaster.et@et.gr