

ΕΦΗΜΕΡΙΣ ΤΗΣ ΚΥΒΕΡΝΗΣΕΩΣ

ΤΗΣ ΕΛΛΗΝΙΚΗΣ ΔΗΜΟΚΡΑΤΙΑΣ

ΤΕΥΧΟΣ ΤΕΤΑΡΤΟ

Αρ. Φύλλου 76

26 Φεβρουαρίου 2008

ΠΕΡΙΕΧΟΜΕΝΑ

ΑΠΟΦΑΣΕΙΣ

- Έγκριση καθορισμού οριοθέτησης ρέματος εντός οικισμού Κάτω Πλατανίτη Δήμου Αντιρρίου Ν. Αιτωλ/νίας..... 1
- Κήρυξη ως αναδασωτέων εκτάσεων, εμβαδού Ε1 = 2.459,07 τ.μ., Ε2 = 575,86 τ.μ. στη θέση «Λαγονήσι ή Βοδόκολος», Δημοτικού Διαμερίσματος Αγ. Νικολάου, του Δήμου Σιθωνίας..... 2
- Καθορισμός χρήσης γης τμήματος μερίδας 722 γαιών ΚΟΣΚΙΝΟΥ, ιδιοκτησίας Ελληνικού Δημοσίου, εμβαδόν 8800 τ.μ..... 3
- Καθορισμός χρήσης παραχωρούμενης έκτασης για τη δημιουργία σταυλικών εγκαταστάσεων στο αγρόκτημα της Κανάτσιου Αλίκης Μεσοποταμίας του Δήμου Μεσοποταμίας..... 4

ΑΠΟΦΑΣΕΙΣ

- Αριθμ. 9972 (1)
Έγκριση καθορισμού οριοθέτησης ρέματος εντός οικισμού Κάτω Πλατανίτη Δήμου Αντιρρίου Ν. Αιτωλ/νίας.

Ο ΓΕΝΙΚΟΣ ΓΡΑΜΜΑΤΕΑΣ ΠΕΡΙΦΕΡΕΙΑ ΔΥΤΙΚΗΣ ΕΛΛΑΔΑΣ

Έχοντας υπόψη:

1. Το ν. 3200/1955 περί διοικητικής αποκέντρωσης, όπως τροποποιήθηκε και συμπληρώθηκε μεταγενέστερα.
2. Τις διατάξεις του π.δ. 39/1983 περί μεταβίβασης αρμοδιοτήτων του Υπουργού Δημ. Έργων στις Περιφερικές Υπηρεσίες.
3. Τις διατάξεις του άρθρου 66 του ν. 1622/1986 «περί Τοπικής Αυτοδιοίκησης, Περιφερειακής Ανάπτυξης και δημοκρατικού προγραμματισμού» όπως αντικαταστάθηκε με τις διατάξεις της παρ. 5 του άρθρου 33 του ν. 1832/1989.
4. Τις διατάξεις του ν. 2503/1997 «Διοίκηση, οργάνωση, στελέχωση της Περιφέρειας ρύθμιση θεμάτων για την Τοπική Αυτοδιοίκηση και άλλες διατάξεις».
5. Την 33/98 εγκύκλιο του ΥΠΕΧΩΔΕ «Αστυνόμευση ρεμάτων και συντήρηση αντιπλ/κών έργων»
6. Το ν. 3010/2002 «Εναρμόνιση του ν. 1650/1986 με τις οδηγίες 97/11 Ε.Ε και 96/61 Ε.Ε διαδικασία οριοθέτησης

και ρυθμίσεις θεμάτων για τα υδατορέματα και άλλες διατάξεις»

7. Την υπ' αριθμ. 9622/2.9.2002 απόφαση του Γεν. Γραμματέα Περιφέρειας Δυτικής Ελλάδας «περί αναθέσεως μέρους των αρμοδιοτήτων Γεν. Γραμματέα στο Διευθυντή Δημοσίων Έργων».

8. Το υπ' αριθμ. 11278/2005 (Φ.Ε.Κ 1434/18.10.2005, τ. Β') απόφαση του Γεν. Γραμματέα Περιφέρειας Δυτικής Ελλάδας «περί αναθέσεως μέρους των αρμοδιοτήτων Γεν. Γραμματέα στον Γεν. Διευθυντή ΠΔΕ».

9. Το από 22.10.2007 απόσπασμα από το πρακτικό αρ. 16/2007 της συνεδρίασης του Δημοτικού Συμβουλίου του Δήμου Αντιρρίου Ν. Αιτωλ/νίας (αρ. απόφασης 152/2007).


10. Το υπ' αριθμ. 11497/26.11.2007 έγγραφο της Δ.Τ.Υ.Ν. Αιτωλ/νίας με το οποίο μας διαβίβασε την από Ιουλίου 2007 Τεχνική Έκθεση Υδρολογικής-Υδραυλικής μελέτης και Περιβαλλοντικά στοιχεία που συντάχθηκαν από τον Νικόλαο Παπαθανάση Πολιτικό Μηχανικό και το από Φεβρουαρίου 2007 Τοπογραφικό Διάγραμμα στο οποίο σημαίνονται με μπλε γραμμή (γραμμή οριοθέτησης) που καθορίζεται από τους αριθμούς 1, 2, 3, 4, 5, 6, 7, 8, 9,10,11 και 12 και κόκκινη γραμμή (γραμμή πλημμύρας) οι οριογραμμές καθορισμού της οριοθέτησης ρέματος εντός οικισμού Κάτω Πλατανίτη Δ. Αντιρρίου Νομού Αιτωλ/νίας όπως όπως τα παραπάνω ελέγχθηκαν και θεωρήθηκαν από την υπόψη Υπηρεσία (Δ.Τ.Υ.Ν. Αιτωλ/νίας), αποφασίζουμε:

Εγκρίνουμε τον καθορισμό των οριογραμμών ρέματος εντός οικισμού Κάτω Πλατανίτη Δ. Αντιρρίου Ν. Αιτωλ/νίας, που φαίνονται στο Τοπογραφικό διάγραμμα με μπλε και κόκκινη γραμμή και σημειώνονται με τους αριθμούς που αναγράφονται στην παραπάνω παρ. 10, όπως αυτές καθορίστηκαν από την Υδρολογική-Υδραυλική μελέτη που συντάχθηκε από τον Νικόλαο Παπαθανάση ελέγχθηκαν και θεωρήθηκαν από την Δ.Τ.Υ. Νομού Αιτωλ/νίας.

Η απόφαση αυτή να δημοσιευθεί στην Εφημερίδα της Κυβερνήσεως.

Πάτρα, 24 Δεκεμβρίου 2007

Με εντολή Γενικού Γραμματέα Περιφέρειας
Ο Γενικός Διευθυντής
ΝΙΚΟΛΑΟΣ ΤΣΩΛΗΣ

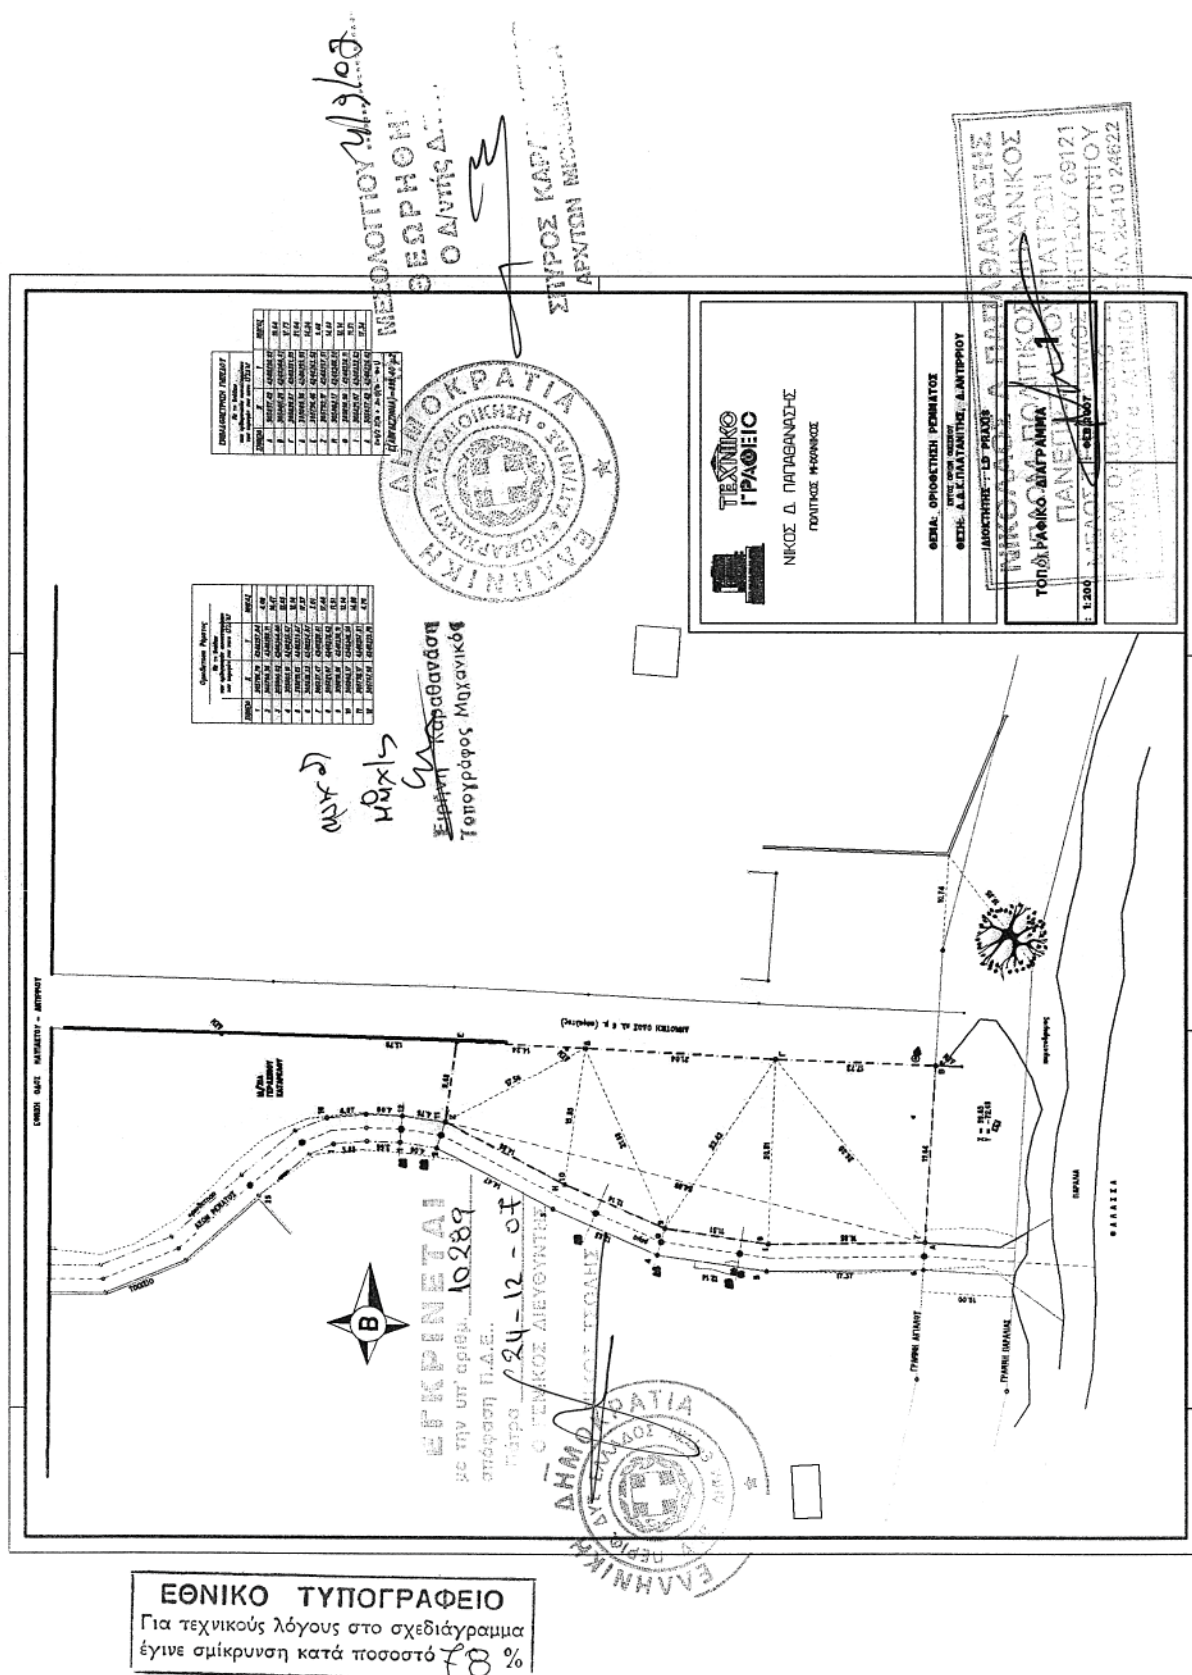

Αριθμ. 438

Κήρυξη ως αναδασωτέων εκτάσεων, εμβαδού Ε1 = 2.459,07 τ.μ., Ε2 = 575,86 τ.μ. στη θέση «Λαγονήσι ή Βοδόκολος», Δημοτικού Διαμερίσματος Αγ. Νικολάου, του Δήμου Σιθωνίας.

Ο ΓΕΝΙΚΟΣ ΓΡΑΜΜΑΤΕΑΣ
ΠΕΡΙΦΕΡΕΙΑΣ ΚΕΝΤΡΙΚΗΣ ΜΑΚΕΔΟΝΙΑΣ

Έχοντας υπόψη:

1. Τις διατάξεις του άρθρου 117 παρ. 3 του Συντάγματος της χώρας.

2. Τις διατάξεις του ν. 998/1979 «Περί Προστασίας Δασών κ.λ.π. και ειδικότερα:

I. Του άρθρου 41 παρ. 1.

II. Του άρθρου 38.

3. Τις διαταγές του Υπουργείου Γεωργίας:

I. 160417/1180/8.7.1970.

II. 182447/3049/24.9.1980.

4. Την υπ' αριθμ. 405/25.1.2008 πρόταση του Δασαρχείου Πολυγύρου.

5. Τις διατάξεις του άρθρου 1 παρ. 2 του ν. 2503/1997 «Μεταβίβαση αρμοδιοτήτων στον Γενικό Γραμματέα Περιφέρειας».

6. Την υπ' αριθμ. 5631/11.8.2000 απόφαση Γενικού Γραμματέα Περιφέρειας Κεντρικής Μακεδονίας «Κατανομή αρμοδιοτήτων στους προϊστάμενους των Δασικών Υπηρεσιών», αποφασίζουμε:

Κηρύσσουμε ως αναδασωτέες τις εκτάσεις με στοιχεία κορυφών Α-Β-Γ-Δ-Ε-Ζ-Η-Α και εμβαδού Ε1 = 2.459,07

τ.μ. και Θ-Ι-Κ-Λ-Μ-Ν-Θ και εμβαδού Ε2 = 575,86 τ.μ. στη θέση «Λαγονήσι ή Βοδόκολος». Δημοτικού Διαμερίσματος Αγ. Νικολάου του Δήμου Σιθωνίας, Ν. Χαλκιδικής με σκοπό την προστασία και την αναδάσωση με φυσική αναγέννηση της έκτασης που εκχερσώθηκαν παράνομα.

Η έκταση με στοιχεία Α-Β-Γ-Δ-Ε-Ζ-Α, εμβαδού Ε1 = 2.459,07 τ.μ. συνορεύει:

Βόρεια: Με δημόσια δασική έκταση.

Νότια: Με δημόσια δασική έκταση.

Ανατολικά: Με δημόσια δασική έκταση και φερόμενη ιδιοκτησία Πάλλη Παναγιώτη.

Δυτικά: Με δημόσια δασική έκταση.

Η έκταση με στοιχεία Θ-Ι-Κ-Λ-Μ-Ν-Θ, εμβαδού Ε2 = 575,86 τ.μ. συνορεύει:

Βόρεια: Με δημόσια δασική έκταση,

Νοτιά: Με δασικού χαρακτήρα έκταση η οποία φαίνεται σε τμήμα της να έχει παρανόμως εκχερσωθεί,

Ανατολικά: Με δημόσια δασική έκταση,

Δυτικά: Με δημόσια δασική έκταση,

όπως φαίνεται στο συνημμένο τοπογραφικό διάγραμμα που αποτελεί αναπόσπαστο μέρος της απόφασης αυτής.

Η απόφαση αυτή να δημοσιευθεί στην Εφημερίδα της Κυβερνήσεως.

Πολύγυρος, 5 Φεβρουαρίου 2008

Με εντολή Γενικού Γραμματέα Περιφέρειας

Ο Διευθυντής Δασών

ΕΛΕΥΘΕΡΙΟΣ ΠΙΤΣΟΚΟΣ

ΕΘΝΙΚΟ ΤΥΠΟΓΡΑΦΕΙΟ
Για τεχνικούς λόγους στο σχεδιάγραμμα
έγινε σμίκρυνση κατά ποσοστό 8 %


**Τοπογραφικό διάγραμμα
Εκτάσεων**

$$E1(A-B-Γ-Δ-E-Z-H-A)+E2(Θ-I-K-Λ-M-N-Θ)=3.0434,93 \text{ τ.μ.}$$


$$(E1=2.459,07 \text{ τ.μ. και } E2=575,86 \text{ τ.μ.})$$

που προκύπτει να έχει εκχερσωθεί και καταληφθεί
παράνομα στη θέση «Βοδόκολος» ή «Λαγονήσι» περιοχής
Δ.Δ. Αγίου Νικολάου Δήμου Σιθωνίας Νομού Χαλκιδικής

Θέση της Έκτασης

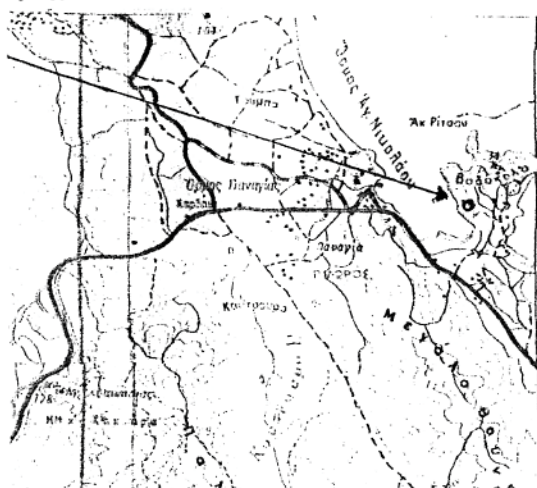

ΚΛΙΜΑΚΑ 1:50.000

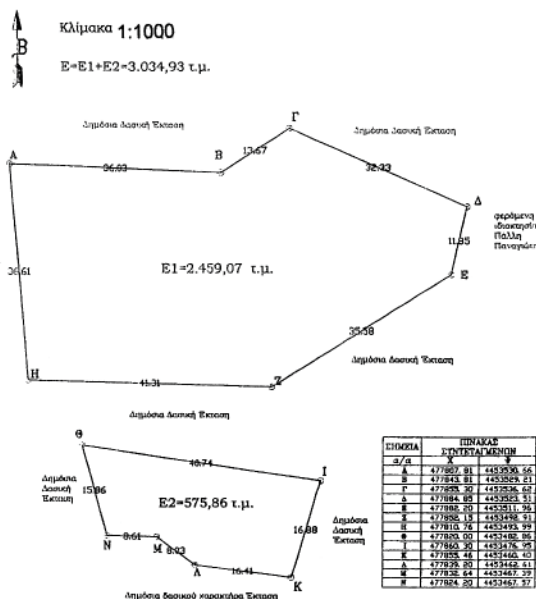

ΑΠΟΣΠΑΣΜΑ ΧΑΡΤΗ

Περιοχής «Λαγονήσι ή Βοδόκολος» στο οποίο φαίνονται οι δασικές εκτάσεις εμβαδού
 $E1=2.459,07 \text{ τ.μ. και } E2=575,86 \text{ τ.μ.}$ του Δημοτικού Διαμερίσματος Αγ. Νικολάου, Δήμου
Σιθωνίας, Ν. Χαλκιδικής

Δασική Θέση «Λαγονήσι ή Βοδόκολος»

Γεωργ. Μήκος $23^{\circ} 44' 20''$

Γεωργ. Πλάτος $40^{\circ} 13' 54''$

ΥΠΟΜΝΗΜΑ

→ Θέση Δασικών εκτάσεων που εκχερσώθηκαν παράνομα

— Επαρχιακό οδικό δίκτυο

~~~~~ Ρέμα

Πολύγυρος 25/01/2007  
Ο Συντάξας Δασολόγος

Παπαδόπουλος Ιάκωβος  
Δασολόγος με βαθμό Β'

ΕΛΕΓΘΗΚΕ  
Ο Δασάρχης Πολυγύρου

Ιωάννης Τσιρέλας  
Δασολόγος με βαθμό Α'

ΘΕΩΡΗΘΗΚΕ  
Ο Δ/ντης Δασών

Ελευθέριος Πιτσόκος  
Δασολόγος με βαθμό Α'

Αριθμ. 571

Καθορισμός χρήσης γης τμήματος μερίδας 722 γαιών ΚΟΣΚΙΝΟΥ, ιδιοκτησίας Ελληνικού Δημοσίου, εμβαδόν 8800 τ.μ.

## Ο ΝΟΜΑΡΧΗΣ ΔΩΔΕΚΑΝΗΣΟΥ

Έχοντας υπόψη:

1. Την υπ' αριθμ. ΔΔΟΥ 651/25.1.2008 απόφαση Νομάρχη Δωδεκανήσου.
2. Τις διατάξεις του ν. 1512/11.1.1985 (ΦΕΚ 4Α) και ειδικότερα του άρθρου 3 αυτού.
3. Την υπ' αριθμ. 3868/29.5.2007 αίτηση Αναστάσιου Χατζηνικόλα.
4. Το υπ' αριθμ. 1029207/2070/Δ0010/21.3.2007 έγγραφο της Διεύθυνσης Δημόσιας Περιουσίας Υπουργείου Οικονομίας και Οικονομικών προς την Κ.Υ. Δωδεκανήσου.
5. Τη γνωμοδότηση του ΣΧΟΠ Ν.Α. Δωδ/σου στην 6η συνεδρίαση αυτού, θέμα 1ον της 16.1.2008

6. Το υπ' αριθμ. 1884/18.7.2007 έγγραφο του Δήμου Καλλιθέας, αποφασίζουμε:

Καθορίζουμε χρήση γης του τμήματος της Κ.Μ. 722 γαιών ΚΟΣΚΙΝΟΥ, ιδιοκτησίας Ελληνικού Δημοσίου, εμβαδόν 8.800τ.μ. (οκτώ χιλιάδων οκτακοσίων τετραγωνικών μέτρων) όπως αυτό απεικονίζεται στο τοπογραφικό διάγραμμα με κλίμακα 1.2000 του τοπογράφου Μηχανικού Νικ. Χατζηγεωργίου και που συνοδεύει την απόφασή μας αυτή «χρήση επαγγελματικού εργαστηρίου χαμηλής και μέσης όχλησης».

Η απόφαση αυτή να δημοσιευθεί στην Εφημερίδα της Κυβερνήσεως.

Ρόδος, 7 Φεβρουαρίου 2008

Ο Νομάρχης κ.α.α.


Ο Αντινομάρχης

ΓΙΑΝΝΗΣ ΧΡΙΣΤΟΦΑΚΗΣ



## ΑΠΟΣΠΑΣΜΑ ΚΤΗΜΑΤΟΛΟΓΙΚΟΥ ΧΑΡΤΗ-ΚΟΣΚΙΝΟΥ ΚΛ 1:5000

## ΚΟΣΚΙΝΟΥ

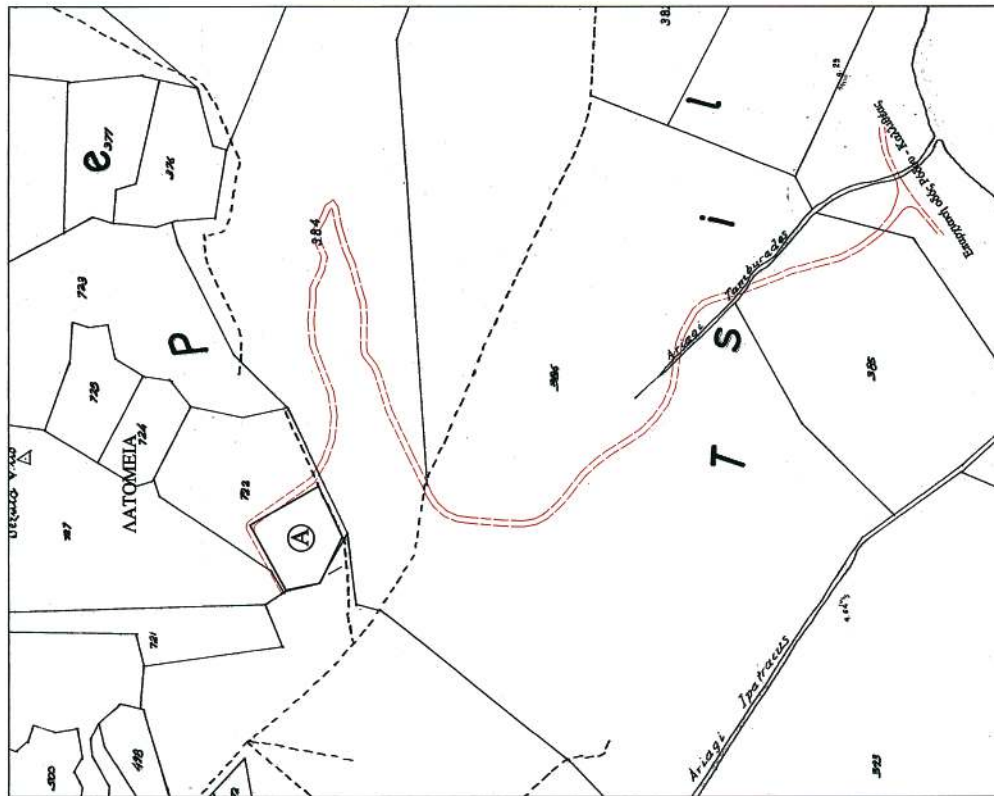ΜΕΡΙΔΑ ΓΑΙΩΝ 722  
ΚΛΙΜΑΚΑ 1:2000

## ΚΤΗΜΑΤΟΛΟΓΙΚΑ ΣΤΟΙΧΕΙΑ

ΤΟΜΟΣ  
ΦΥΛΛΟ  
ΦΑΚΕΛΟΣ  
ΕΚΤΑΣΗ  
ΜΕΡΙΔΑ 722ΕΘΝΙΚΟ ΤΥΠΟΓΡΑΦΕΙΟ  
Για τεχνικούς λόγους στο σχεδιάγραμμα  
έγινε επίμειξη κατά ποσοστό 56 %

Μ.Γ. 727

Μ.Γ. 723

Μ.Γ. 384

Μ.Γ. 389

Βεβαίωση Ν. 651/77

Βεβαιώνεται υπαίθρια και σύμφωνα με τις ισχύουσες πολεοδομικές διατάξεις ότι το τμήμα Α(1,2,3,4,5,1) της κτηματολογικής μερίδας 722 Γαίων Κοσκινού εκτάσεως 8800τ.μ. εντάσσεται εκτός των ορίων του εγκεκριμένου σχεδίου οικισμού Κοσκινού και είναι έρπιο και οικοδομήσιμο.

ΥΦΙΣΤΑΜΕΝΟΣ ΔΡΟΜΟΣ  
ΚΤΗΜΑΤΟΛΟΓΙΚΑ ΟΡΙΑ  
ΟΡΙΟ ΤΕΜΑΧΙΣΜΟΥ  
ΚΤΗΜΑΤΟΛΟΓΙΚΟ ΜΟΝΟΠΑΤΙ

ΡΟΛΟΣ ΜΑΙΟΣ 2007  
Ο ΜΕΧΑΝΙΚΟΣ

ΝΙΚΟΛΑΟΣ ΧΑΤΖΗΓΕΩΡΓΙΟΥ  
ΔΙΠΛ. ΔΙΟΝΟΜΟΣ & ΔΙΟΡΓΑΝΩΣ. ΜΗΧΑΝΙΚΟΣ  
ΕΠΙΧΕΙΡΗΣΗ ΜΕΤΕΓΕΝΕΣ ΠΟΛΙΤΕΧΝΕΙΟΝ  
ΜΕΛΟΣ ΤΗΣ ΕΤΕΑΕΚ ΜΗΤΡΩΟΥ 74811  
ΚΕΝΤΡΙΚΗ 73-ΡΟΔΑΣ 2 (Τ.Κ. 261 0148) 68113  
Δ.Φ.Μ. 078575908 - Α.Α.Τ. 7542

Αριθμ. ΚΟ/1909/18.9.2007

(4)

Καθορισμός χρήσης παραχωρούμενης έκτασης για τη δημιουργία σταυλικών εγκαταστάσεων στο αγρόκτημα της Κανάτσιου Αλίκης Μεσοποταμίας του Δήμου Μεσοποταμίας.

Ο ΝΟΜΑΡΧΗΣ ΚΑΣΤΟΡΙΑΣ

Έχοντας υπόψη:

1. Τις διατάξεις του ν. 1512/1985 (ΦΕΚ4/Α/11.1.1985) και ειδικότερα το άρθρο 3 παρ.1 αυτού «περί καθορισμού χρήσεων παραχωρούμενων δημοσίων εκτάσεων».

2. Την υπ' αριθμ. 83840/3591/12.12.1986 απόφαση Υπουργού ΠΕ.ΧΩ.ΔΕ. «Αποστάσεις από πόλεις, χωριά,... κτηνοτροφικής ή πτηνοτροφικής εγκατάστασης».

3. Την υπ' αριθμ. 92/24.7.2007 απόφαση του Δημοτικού Συμβουλίου του Δήμου Μεσοποταμίας.

4. Την υπ' αριθμ. ΚΗ/7694/29.8.2006 απόφαση της Διεύθυνσης Αγροτικής Ανάπτυξης Καστοριάς.

5. Το υπ' αριθμ. 22/ΔΑΣ/149139/867π.ε./19.1.2007 έγγραφο της Διεύθυνσης Δασών Καστοριάς.

6. Το υπ' αριθμ. 1066/26.1.2007 έγγραφο της ΚΘ' Εφορείας Προϊστορικών και Κλασσικών Αρχαιοτήτων.

7. Το υπ' αριθμ. 1186/5.2.2007 έγγραφο της 16ης Εφορείας Βυζαντινών Αρχαιοτήτων.

8. Το υπ' αριθμ. ΔΥ/4053/4.1.2007 έγγραφο της Διεύθυνσης Υγείας της Ν.Α. Καστοριάς.

9. Το υπ' αριθμ. 265/7.3.2007 έγγραφο της Κτηματικής Υπηρεσίας του Υπουργείου Οικονομίας και Οικονομικών.

10. Το υπ' αριθμ. ΚΟ/2488/19.1.20007 έγγραφο της Διεύθυνσης Πολεοδομίας-Χωροταξίας και Περιβάλλοντος Ν.Α. Καστοριάς.

11. Το υπ' αριθμ. 1198/23.1.2007 έγγραφο της Περιφερειακής Υπηρεσίας Τουρισμού του ΕΟΤ.

12. Το υπ' αριθμ. 1687/13.12.2007 έγγραφο Τμήματος Τοπογραφικής μαζί με το Απόσπασμα Διαγράμματος Αγροκτήματος Μεσοποταμίας (Αναδασμού 1968-69).

13. Το υπ' αριθμ. ΚΗ/11196/16.1.2007 έγγραφο Διεύθυνσης Γεωργίας, αποφασίζουμε:

Καθορίζουμε ως χώρο για ανέγερση κτηνοτροφικών εγκαταστάσεων το τμήμα ΑΒΓΔΑ, που αποτελεί τμήμα του 1ιστ κοινόχρηστου τεμαχίου Αναδασμού έτους 1968-69 Αγροκτήματος Μεσοποταμίας, όπως προσδιορίζεται από το συνημμένο απόσπασμα χάρτη κλίμακας 1:5000 που θεωρήθηκε από τον Προϊστάμενο της Τοπογραφικής της Ν.Α. Καστοριάς και αποτελεί αναπόσπαστο τμήμα της απόφασής μας.

Από την απόφασή μας αυτή δεν προκαλείται οικονομική επιβάρυνση σε βάρος του Δημοσίου.

Η απόφαση αυτή να δημοσιευθεί στην Εφημερίδα της Κυβερνήσεως.

Καστοριά, 25 Ιανουαρίου 2008

Ο Νομάρχης

ΚΩΝ/ΝΟΣ ΛΙΑΝΤΣΗΣ

## ΑΠΟΣΠΛΑΣΜΑ ΔΙΑΓΡΑΜΜΑΤΟΣ

ΜΕΣΟΠΟΤΑΜΙΑ


ΑΝΑΔΑΣΜΟΣ 1968 - 69

ΚΛΙΜΑΚΑ 1:5000

ΣΥΝΤΕΤΑΓΜΕΝΕΣ ΦΥΛΛΟΥ ΚΕΝΤΡΟΙ

L = 40' 33"

M = -2' 33"

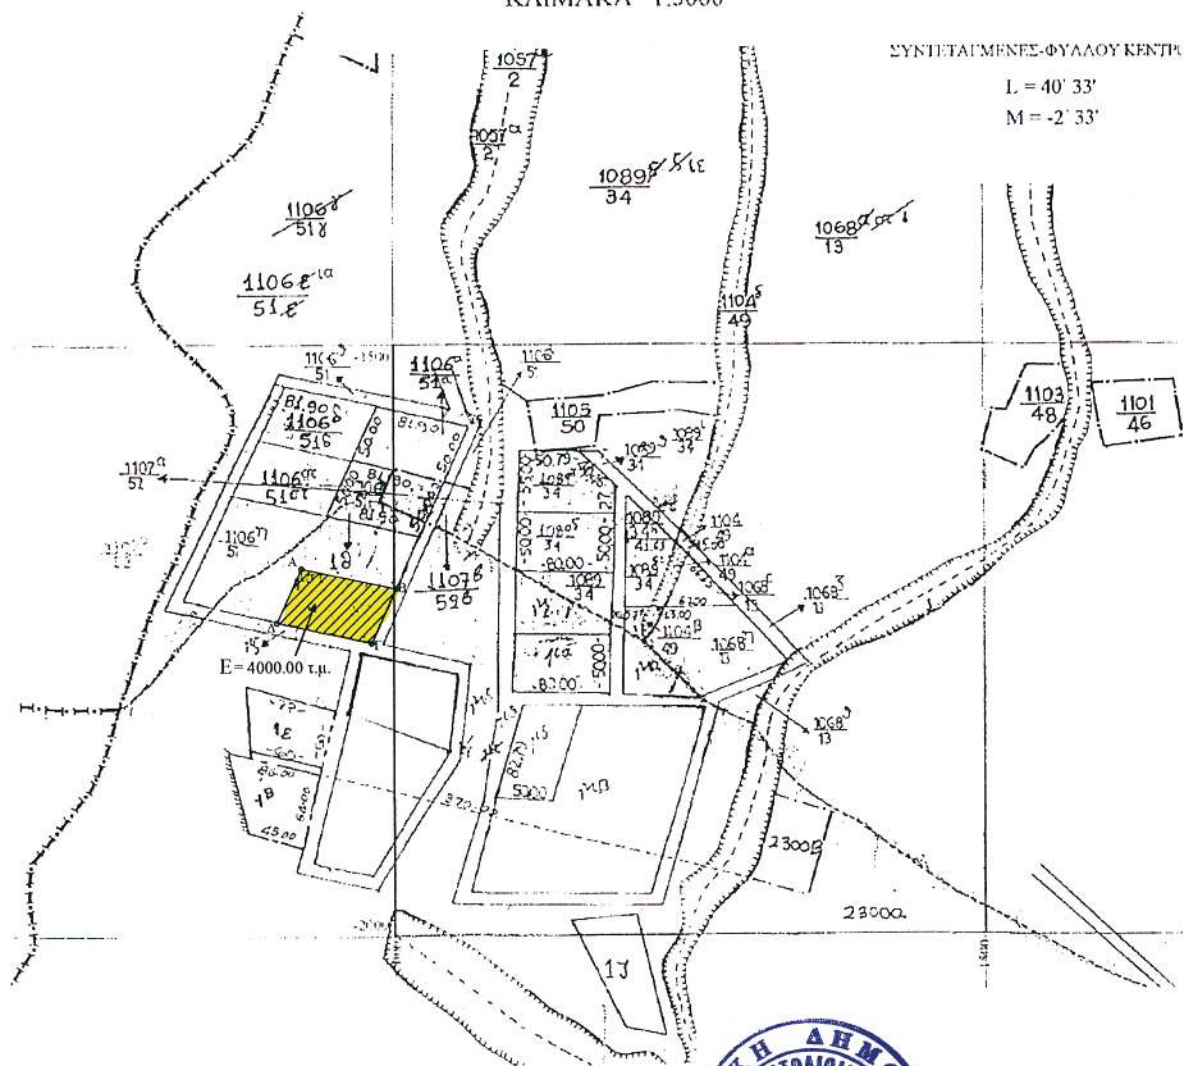

**ΕΘΝΙΚΟ ΤΥΠΟΓΡΑΦΕΙΟ**  
 Για τεχνικούς λόγους στο σχεδιάγραμμα  
 έγινε σμίκρυνση κατά ποσοστό 78 %



Ε. Ν.  
 Οριστικός  
 Τυπογραφικός

★ ΓΕΩΡΓΙΟΣ ΒΟΥΛΓΑΡΑΚΗΣ



\* 0 4 0 0 0 7 6 2 6 0 2 0 8 0 0 8 \*

**ΑΠΟ ΤΟ ΕΘΝΙΚΟ ΤΥΠΟΓΡΑΦΕΙΟ**

ΚΑΠΟΔΙΣΤΡΙΟΥ 34 \* ΑΘΗΝΑ 104 32 \* ΤΗΛ. 210 52 79 000 \* FAX 210 52 21 004  
 ΗΛΕΚΤΡΟΝΙΚΗ ΔΙΕΥΘΥΝΣΗ: <http://www.et.gr> - e-mail: [webmaster.et@et.gr](mailto:webmaster.et@et.gr)