



ΕΦΗΜΕΡΙΣ ΤΗΣ ΚΥΒΕΡΝΗΣΕΩΣ

ΤΗΣ ΕΛΛΗΝΙΚΗΣ ΔΗΜΟΚΡΑΤΙΑΣ

ΤΕΥΧΟΣ ΤΕΤΑΡΤΟ

Αρ. Φύλλου 78

27 Φεβρουαρίου 2008

ΠΕΡΙΕΧΟΜΕΝΑ

ΑΠΟΦΑΣΕΙΣ

- Κήρυξη δημόσιας δασικής έκτασης 0,68073 στρεμμάτων
ως αναδασωτέας στη θέση «Κούτσορο» περιφέρειας Το-
πικού Διαμερίσματος Θέρμου Δήμου Θέρμου..... 1
Καθορισμός ορίων αιγιαλού, παραλίας στη θέση «Νησί
Αγ. Λουκάς», Κύθνου..... 2

ΔΙΟΡΘΩΣΕΙΣ ΣΦΑΛΜΑΤΩΝ

- Διόρθωση σφάλματος στην υπ' αριθμ. οικ.Φ26/148 απόφαση
του Νομάρχη Κορινθίας που αφορά στον καθορισμό λα-
τομικής περιοχής στη θέση «Μάλλια-Ντάρδιζα» του Δη-
μοτικού Διαμερίσματος Αγίου Ιωάννου Δήμου Σαρωνικού
του Νομού Κορινθίας..... 3
Διόρθωση σφάλματος στην υπ' αριθμ. 9794 απόφαση
του Γενικού Γραμματέα Περιφέρειας Κεντρικής Μα-
κεδονίας και αφορά τον καθορισμό οριογραμμών αι-
γιαλού-παραλίας στη θέση «Κορακίές» της νήσου Δι-
άπορος, του Δ/Δ Αγ. Νικολάου, του Δήμου Σιθωνίας
Ν. Χαλκιδικής, προ της φερόμενης ως ιδιοκτησίας του
Νικολάου Τσεκούρα..... 4
Διορθώσεις σφαλμάτων στην υπ' αριθμ. 9793 απόφαση
του καθορισμού αιγιαλού παραλίας στη θέση «Κατα-
σκηνώσεις Χ.Α.Ν.Θ.» του Δ.Δ. Αγ. Νικολάου του Δή-
μου Σιθωνίας Ν. Χαλκιδικής προ της φερόμενης ως
ιδιοκτησίας Χ.Α.Ν.Θ. (Χριστιανικής Αδελφότητας Νέων
Θεσσαλονίκης)..... 5
Διόρθωση σφάλματος στην υπ' αριθμ. 9786 απόφαση καθο-
ρισμού αιγιαλού-παραλίας στην θέση «Μακριά Λαγκάδα»
του Δ/Δ Νικήτα, του Δήμου Σιθωνίας Ν. Χαλκιδικής προ
της φερομένης ως ιδιοκτησίας του Νάτση Τρύφωνα..... 6
Διόρθωση σφάλματος στην υπ' αριθμ. 10825/15.11.2007
απόφαση του Γενικού Γραμματέα Περιφέρειας Κε-
ντρικής Μακεδονίας..... 7

ΑΠΟΦΑΣΕΙΣ

- Αριθμ. 368 (1)
Κήρυξη δημόσιας δασικής έκτασης 0,68073 στρεμμάτων ως
αναδασωτέας στη θέση «Κούτσορο» περιφέρειας Τοπι-
κού Διαμερίσματος Θέρμου Δήμου Θέρμου.

Ο ΓΕΝΙΚΟΣ ΓΡΑΜΜΑΤΕΑΣ ΠΕΡΙΦΕΡΕΙΑΣ ΔΥΤΙΚΗΣ ΕΛΛΑΔΟΣ

Έχοντας υπόψη:

1. Τις διατάξεις «περί διοικητικής αποκέντρωσης» του
ν. 200/1955, όπως τροποποιήθηκε και ισχύει.

2. Τις διατάξεις του άρθρου 117 παρ. 3 του Συντάγματος.
3. Τις διατάξεις του ν. 998/1979 «περί προστασίας δασών
κ.λ.π.» και ειδικότερα:

- α) του άρθρου 38 παρ. 1 και
β) του άρθρου 41 παρ. 1.

4. Τις με υπ' αριθμ.

- α) 160417/1180/8.7.1980,
β) 182447/3049/24.9.1980
γ) 141823/24.2.1983 και

5) Την υπ' αριθμ. 179171/3.9.1985 διαταγές του Υπουργείου
Γεωργίας.

5. Τις διατάξεις των άρθρων 1 παρ. 1, 2 παρ. 1δ, 5 παρ. 3β,
6 παρ. 7 και 7 παρ. 2 του ν. 2503/1997 «Διοίκηση, Οργάνωση,
Στελέχωση της Περιφέρειας».

6. Την υπ' αριθμ. 442/24.1.2008 πρόταση του Δασαρχείου
Αγρινίου περί κηρύξεως αναδασωτέας δημόσιας δασικής
έκτασης.

7. Την υπ' αριθμ. 186Γ.Γ./30.6.1998 απόφαση του Γενικού
Γραμματέα Περιφέρειας Δυτικής Ελλάδος «περί ανάθεσης
αρμοδιοτήτων», αποφασίζουμε:

Κηρύσσουμε αναδασωτέα, με φυσική ή τεχνητή αναγέννη-
ση, με σκοπό την προστασία για την επαναδημιουργία της
δασικής βλάστησης που καταστράφηκε από εκχέρωση και
την διατήρηση του χαρακτήρα της δασικής έκτασης ώστε να
αποκλεισθεί η διάθεση αυτής για άλλο σκοπό, την παραπάνω
δημόσια δασική έκταση των 0,68073 στρεμμάτων που ανήκει
στην κατηγορία των άρθρων 3 παρ. 2 του ν. 998/1979 όπως
αντικαταστάθηκε από το άρθρο 1 παρ. 1 του ν. 3208/2003
και «άρθρο 4 παρ 1ε και 2ε του ν. 998/1979.

Η ανωτέρω έκταση βρίσκεται στη θέση «Κούτσορο» πε-
ριφέρειας Τοπικού Διαμερίσματος Θέρμου, Δήμου Θέρμου,
προσδιορίζεται από τα στοιχεία: 1,2,3,4,5,1. και οριοθετείται
ως ακολούθως:

Βόρεια: Με Δημόσια δασική έκταση.

Ανατολικά: Με Δρόμο.

Δυτικά: Με Μη δασικού χαρακτήρα έκταση.

Νότια: Με Μη δασικού χαρακτήρα έκταση όπως φαίνεται
στο συνημμένο διάγραμμα, που αποτελεί αναπόσπαστο μέ-
ρος της απόφασης αυτής.

Η απόφαση αυτή να δημοσιευθεί στην Εφημερίδα της
Κυβερνήσεως, σύμφωνα με τις διατάξεις του άρθρου 41 πα-
ράγραφος 1 του ν. 998/1979.


Η απόφαση αυτή να δημοσιευθεί στην Εφημερίδα της
Κυβερνήσεως.

Πάτρα, 1 Φεβρουαρίου 2008

Με εντολή Γενικού Γραμματέα Περιφέρειας
Ο Γενικός Διευθυντής Περιφέρειας
ΝΙΚΟΛΑΟΣ ΤΣΩΛΗΣ

ΤΟΠΟΓΡΑΦΙΚΟ ΔΙΑΓΡΑΜΜΑ

Δημόσιας Δασικής έκτασης που εκχερσώθηκε εμβαδού 680,73τ.μ που βρίσκεται στη θέση «Κούτσоро» του Δημοτικού Διαμερίσματος Θέρμου του Δήμου Θέρμου

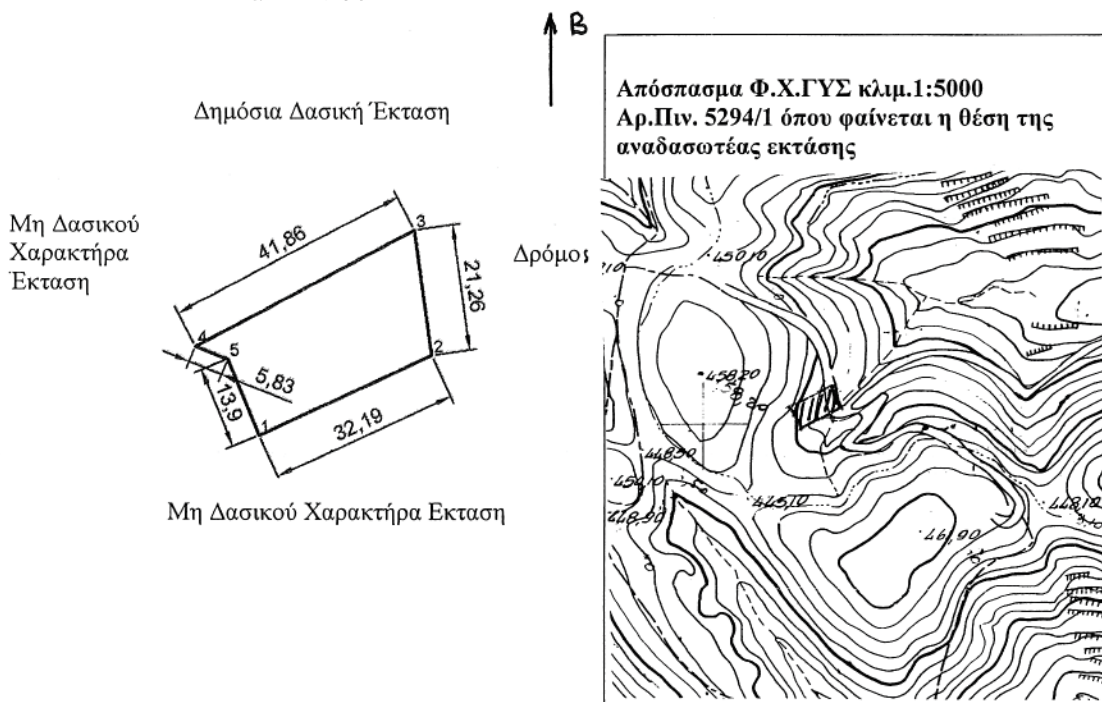**ΕΘΝΙΚΟ ΤΥΠΟΓΡΑΦΕΙΟ**

Για τεχνικούς λόγους στο σχεδιάγραμμα έγινε σμίκρυνση κατά ποσοστό 78 %

ΥΠΟΜΝΗΜΑ

ΚΛΙΜΑΚΑ 1:1.000

Αγρίνιο 24-1-2008
Ο Συντάκτης

Αγρίνιο 24-1-2008 Μεσολόγγι 01-02-08
Η Δασάρχης Δ.Η.Μ. Ο Δ/ντής Δασών

Πάτρα 01-02-08
Μ.Ε.Ε.Τ.Τ. Π.Δ.Ε

Αυδότης Γ. Πακασαλούρος
Δασολόγος
Υποσυντάκτης Α'



Αριθμ. 2177

(2)

Καθορισμός ορίων αιγιαλού, παραλίας στη θέση «Νησί Αγ. Λουκάς», Κύθνου.

Ο ΓΕΝΙΚΟΣ ΓΡΑΜΜΑΤΕΑΣ
ΠΕΡΙΦΕΡΕΙΑΣ ΝΟΤΙΟΥ ΑΙΓΑΙΟΥ

Έχοντας υπόψη:

1. Τις διατάξεις του άρθρου 3, 4, 5 και 6 ν. 2971/2001 (ΦΕΚ 285/τ.Α΄/19.12.2001) «περί αιγιαλού και παραλίας».

2. Τις διατάξεις του άρθρου 1 του ν.δ. 439/1970 «περί συμπληρώσεως των διατάξεων περί αιγιαλού».

3. Τις διατάξεις του άρθρου 5 του ν.3200/1955 «περί διοικητικής αποκέντρωσης», όπως αυτές τροποποιήθηκαν και ισχύουν σήμερα.

4. Τις διατάξεις του άρθρου 19 παραγρ. 5 ν. 2344/1995, του άρθρου 52 παρ. 6 ν. 2218/1994, του άρθρου 4 παρ. 7 του ν. 2240/1994, δυνάμει των οποίων αρμοδιότητες του Υπουργείου Οικονομικών που είχαν μεταβιβασθεί στους Νομάρχες, ανήκουν στον Περιφερειακό Δ/ντή, σε συνδυασμό με αυτές του άρθρου 14 παρ. 2 του ν.2399/1996 με τις οποίες προβλέπεται η κατάργηση των θέσεων των Περι/κών Δ/ντών, οι αρμοδιότητες πλέον του οποίου περιήλθαν στο Γενικό Γραμματέα της Περιφέρειας και ασκούνται από τον αναπληρωτή Περι/κό Δ/ντή.

5. Τις διατάξεις του τετάρτου εδαφίου της παρ. 2 του άρθρου 1 και της παρ. 6 του ιδίου άρθρου του ν.2503/1997 «Διοίκηση, οργάνωση, στελέχωση της Περιφέρειας, ρύθμιση θεμάτων για την Τοπική Αυτοδιοίκηση και άλλες διατάξεις» (ΦΕΚ 107/Α), σύμφωνα με τις οποίες οι Περιφερειακές Υπηρεσίες του Υπουργείου Οικονομικών, που συγκροτούσαν την Περιφερειακή Διοίκηση του Νομού ή της Νομαρχίας, δεν υπήχθησαν στην ενιαία οργανική μονάδα της Περιφέρειας, ούτε καταργήθηκαν αλλά αποτελούν από 1.9.1997, Υπηρεσίες του Υπουργείου Οικονομικών.

6. Το υπ' αριθμ. 28979/31.7.1997 έγγραφο της Δ/σης Διοίκησης του Υπουργείου Εσωτερικών, Δημ. Διοίκησης και Αποκέντρωσης, σύμφωνα με το οποίο οι αρμοδιότητες του Γενικού Γραμματέα της Περιφέρειας σε θέματα Υπηρεσιών του Υπουργείου Οικονομικών, μεταφέρονται από 1.9.1997 στον Υπουργό Οικονομικών.

7. Την υπ' αριθμ. 42362/Υ252/28.9.2007 (ΦΕΚ 1948 τ. Β΄) κοινή απόφαση του Πρωθυπουργού και του Υπουργού Οικονομίας και Οικονομικών, οι οποίες αφορούν αρμοδιότητες, που μεταβιβάζονται κατά των ανωτέρω, στους Υφυπουργούς Οικονομίας και Οικονομικών.

8. Το ν. 3220/2004, «Μέτρα αναπτυξιακής και κοινωνικής πολιτικής-αντικειμενοποίηση του φορολογικού ελέγχου κ.α διατάξεις (ΦΕΚ 15/Α/28.12.2004).

9. Την με υπ' αριθμ. 1030067/296/Α006/7.4.2004, εγκύκλιο, της Δ/σης Οργάνωσης του Υπουργείου Οικονομίας και Οικονομικών.

10. Την από 7.6.2007 έκθεση της επιτροπής καθορισμού των ορίων αιγιαλού, παραλίας, στην περιοχή «νησί Αγ. Λουκάς», νήσου Κύθνου και το από Φεβρουάριο του 2007 κτηματολογικό, υψομετρικό, τοπογραφικό διάγραμμα, κλίμακα 1:500, το οποίο συντάχθηκε από τον Αγρονόμο Τοπογράφο Μηχανικό Ιωάννη Γονιδάκη, σε μία πινακίδα, ελέγχθηκε για την ακρίβεια της αποτύπωσης στις 7.6.2007 από τον Θεόδωρο Κιουπίδη, Τεχνολόγο Τοπογράφο Μηχανικό της Κτηματικής Υπηρεσίας Ν. Κυκλάδων και θεωρήθηκε την ίδια ημερομηνία, από τον Στέλιο Σεζένια, Προϊστάμενο της Κτηματικής Υπηρεσίας Ν. Κυκλάδων.

11. Την με υπ' αριθμ. 544.5/1067/07/26.11.2007 έγγραφο του Γενικού Επιτελείου Ναυτικού, με τις υποδείξεις του οποίου συμμορφώθηκε η Επιτροπή, αποφασίζουμε:

Επικυρώνουμε την από 7.6.2007 έκθεση της κατά το άρθρο 3 του ν. 2971/2001 αρμόδιας επιτροπής για τον καθορισμό των ορίων αιγιαλού και παραλίας στη θέση «νησί Αγ. Λουκάς», νήσου Κύθνου καθώς επίσης και το από Φεβρουάριο του 2007 κτηματολογικό, υψομετρικό τοπογραφικό διάγραμμα, κλίμακα 1:500, το οποίο συντάχθηκε από τον Αγρονόμο Τοπογράφο Μηχανικό Ιωάννη Γονιδάκη, σε μία πινακίδα, ελέγχθηκε ως προς την ακρίβεια της αποτύπωσης στις 7.6.2007, από το Θεόδωρο Κιουπίδη, Τεχνολόγο Τοπογράφο Μηχανικό της Κτηματικής Υπηρεσίας Ν. Κυκλάδων και θεωρήθηκε την ίδια ημερομηνία από το Στέλιο Σεζένια, Προϊστάμενο της Κτηματικής Υπηρεσίας Ν. Κυκλάδων.

Στο τοπογραφικό αυτό διάγραμμα καθορίστηκε:

α) Η οριογραμμή του αιγιαλού με κόκκινη συνεχή πολυγωνική γραμμή και στοιχεία Α1, Α2, Α3,Α20, Α21, Α22, Α23.

β) Η οριογραμμή της παραλίας με κίτρινη συνεχή πολυγωνική γραμμή και με στοιχεία Π1, Π2, Π3,Π20, Π21, Π22, Π23.

Αποφαινόμαστε, ότι δεν υφίσταται παλαιός αιγιαλός.

Η ζώνη παραλίας έχει πλάτος 10 μ. διότι διαφορετικά δεν εξυπηρετούνται οι σκοποί του άρθρου 1 παρ. 2 του ν. 2971/2001.

Δεν υπάρχουν κτίσματα στη ζώνη παραλίας.

Η απόφαση αυτή με την έκθεση της επιτροπής και το τοπογραφικό διάγραμμα να δημοσιευθούν στην Εφημερίδα της Κυβερνήσεως.

Ερμούπολη, 4 Φεβρουαρίου 2008

Ο Γενικός Γραμματέας Περιφέρειας
ΧΑΡΑΛΑΜΠΟΣ ΚΟΚΚΙΝΟΣ

ΕΚΘΕΣΗ

ΕΠΙΤΡΟΠΗΣ ΚΑΘΟΡΙΣΜΟΥ ΤΩΝ ΟΡΙΩΝ ΤΟΥ ΑΙΓΙΑΛΟΥ
(ΑΡΘΡΟ 3 ν. 2971/19.12.2001)

Για τον καθορισμό των ορίων του αιγιαλού που γίνεται για πρώτη φορά στη θέση «ΝΗΣΙ ΑΓΙΟΣ ΛΟΥΚΑΣ», Ν. ΚΥΘΝΟΥ. Στην Κύθνο, σήμερα 7.6.2007, οι υπογεγραμμένοι:

1. ΣΤΕΛΙΟΣ ΣΕΖΕΝΙΑΣ, προϊστάμενος της Κτηματικής Υπηρεσίας του Νομού Κυκλάδων, ως Πρόεδρος.

2. ΘΕΟΔΩΡΟΣ ΚΙΟΥΠΙΔΗΣ, Τεχνολόγος Τοπογράφος Μηχανικός της Κτηματικής Υπηρεσίας Ν. Κυκλάδων ως Μέλος.

3. ΓΕΩΡΓΙΟΣ ΦΟΡΑΣ, Λιμενάρχης Κύθνου, ως Μέλος.

Γραμματέας της επιτροπής είναι η Αγγελική Ψιλλοπούλου, υπάλληλος της Κτηματικής Υπηρεσίας Ν. Κυκλάδων.

Τα μέλη της Επιτροπής:

3. Διευθυντής της Διεύθυνσης Πολεοδομίας Νομαρχιακής Αυτοδιοίκησης Ν. Κυκλάδων και

4. Διευθυντής Χωροταξίας και Περιβάλλοντος της Γενικής Γραμματείας Περιφέρειας Ν. Κυκλάδων αν και προσκλήθηκαν με την με υπ' αριθμ. οικ. 1164/4.6.2007 πρόσκληση του προέδρου, δεν παρευρέθησαν, αποτελούντες την επιτροπή καθορισμού των ορίων του αιγιαλού δυνάμει του άρθρου 3 του ν. 2971/19.12.2001, μεταβήκαμε επί τόπου στην προαναφερθείσα περιοχή και

Λαβόντες υπόψη

Την από Μάρτιο του 2007 αίτηση καθορισμού του Γονιδάκη Ιωάννη, των ορίων του αιγιαλού στην εν λόγω θέση.

Το τοπογραφικό, υψομετρικό και κτηματολογικό διάγραμμα, το οποίο συντάχθηκε τον Φεβρουάριο του 2007, από τον Ιωάννη Γονιδάκη, Αγρονόμο Τοπογράφο Μηχ/κό σε μία πινακίδα σε κλίμακα 1:500, εξαρτημένο από το κρατικό δίκτυο (ΕΓΣΑ 87), το οποίο ελέγχθηκε επιτόπου για την ακρίβεια της αποτύπωσης την 7.6.2007 από τον Θεόδωρο Κιουπίδη, Τεχνολόγο Τοπογράφο Μηχ/κό της Κτηματικής Υπηρεσίας

Ν. Κυκλάδων και θεωρήθηκε την ίδια ημερομηνία από τον Στέλιο Σεζένια, προϊστάμενο της Κτηματικής Υπηρεσίας Ν. Κυκλάδων.

Τις διατάξεις του ν. 2971/2001 «Αιγιαλός, παραλία και άλλες διατάξεις» όπως αυτός ισχύει, και τον Ν.1337/83 καθώς και την προς αυτόν σχετική Δικαστηριακή και Διοικητική Νομολογία.

Την από την επιτόπια μετάβαση σχηματισθείσα αντίληψη περί του πλάτους της βρεχόμενης ζώνης της ξηράς καθώς και τα στοιχεία που προβλέπονται από το άρθρο 9 του ν. 2971/2001 και ειδικότερα:

Τη μορφολογία του εδάφους

1. Πρόκειται για βραχώδη, ανώμαλη ακτή.
2. Της ακτής συνεχόνται εκτάσεις λοφώδεις βραχώδους και ημιβραχώδους μορφής με απότομες αλλά ομαλές κλίσεις, εκτός σχεδίου και αδόμητες.
3. Η βλάστηση της περιοχής είναι φυσική και αποτελείται από σχίνα, φρύγανα, κλπ.
4. Η περιοχή έχει μεγάλο ανάπτυγμα πελάγους και προσβάλλεται από ανέμους νοτίων διευθύνσεων. Η επίδραση του κυματισμού στην ακτή είναι μεγάλη.
5. Ο πυθμένας είναι βραχώδης και ανώμαλος με μικρά βάθη κοντά στην ακτή.
6. Δεν υφίσταται κτηματολόγιο στην εν λόγω περιοχή.

7. Δεν υπάρχουν καταγεγραμμένα δημόσια κτήματα, που βρίσκονται σε άμεση γειτνίαση με την παράκτια ζώνη.

8. Δεν υπάρχουν ευπαθή οικοσυστήματα και προστατευόμενες περιοχές.

9. Για τη νήσο Κύθνο υπάρχει το ΦΕΚ 931/Δ/2002 «χαρακτηρισμός ως τόπος ιδιαιτέρου κάλλους Ν. Κύθνου και καθορισμός ειδικών όρων και περιορισμών δόμησης στους οικισμούς και στις εκτός σχεδίου περιοχές», αποφασίζουμε:

1. Καθορίζουμε επί του ανωτέρω τοπογραφικού διαγράμματος:

α) Την οριογραμμή του αιγιαλού με κόκκινη συνεχή πολυγωνική γραμμή και στοιχεία Α1, Α2, Α3, Α20, Α21, Α22, Α23.

β) Την οριογραμμή της παραλίας με κίτρινη συνεχή πολυγωνική γραμμή και στοιχεία Π1, Π2, Π3,.....Π20, Π21, Π22, Π23.

Αποφαινόμαστε, ότι δεν υφίσταται παλαιός αιγιαλός.


2. Η ζώνη παραλίας έχει πλάτος 10 μ. διότι διαφορετικά δεν εξυπηρετούνται οι σκοποί του άρθρου 1 παρ. 2 του ν. 2971/2001.


3. Δεν υπάρχουν κτίσματα στη ζώνη παραλίας.

Η Επιτροπή

Ο Πρόεδρος
ΣΤΕΛΙΟΣ ΣΕΖΕΝΙΑΣ

Τα Μέλη
ΘΕΟΔΩΡΟΣ ΚΙΟΥΠΙΔΗΣ
ΓΕΩΡΓΙΟΣ ΦΟΡΑΣ

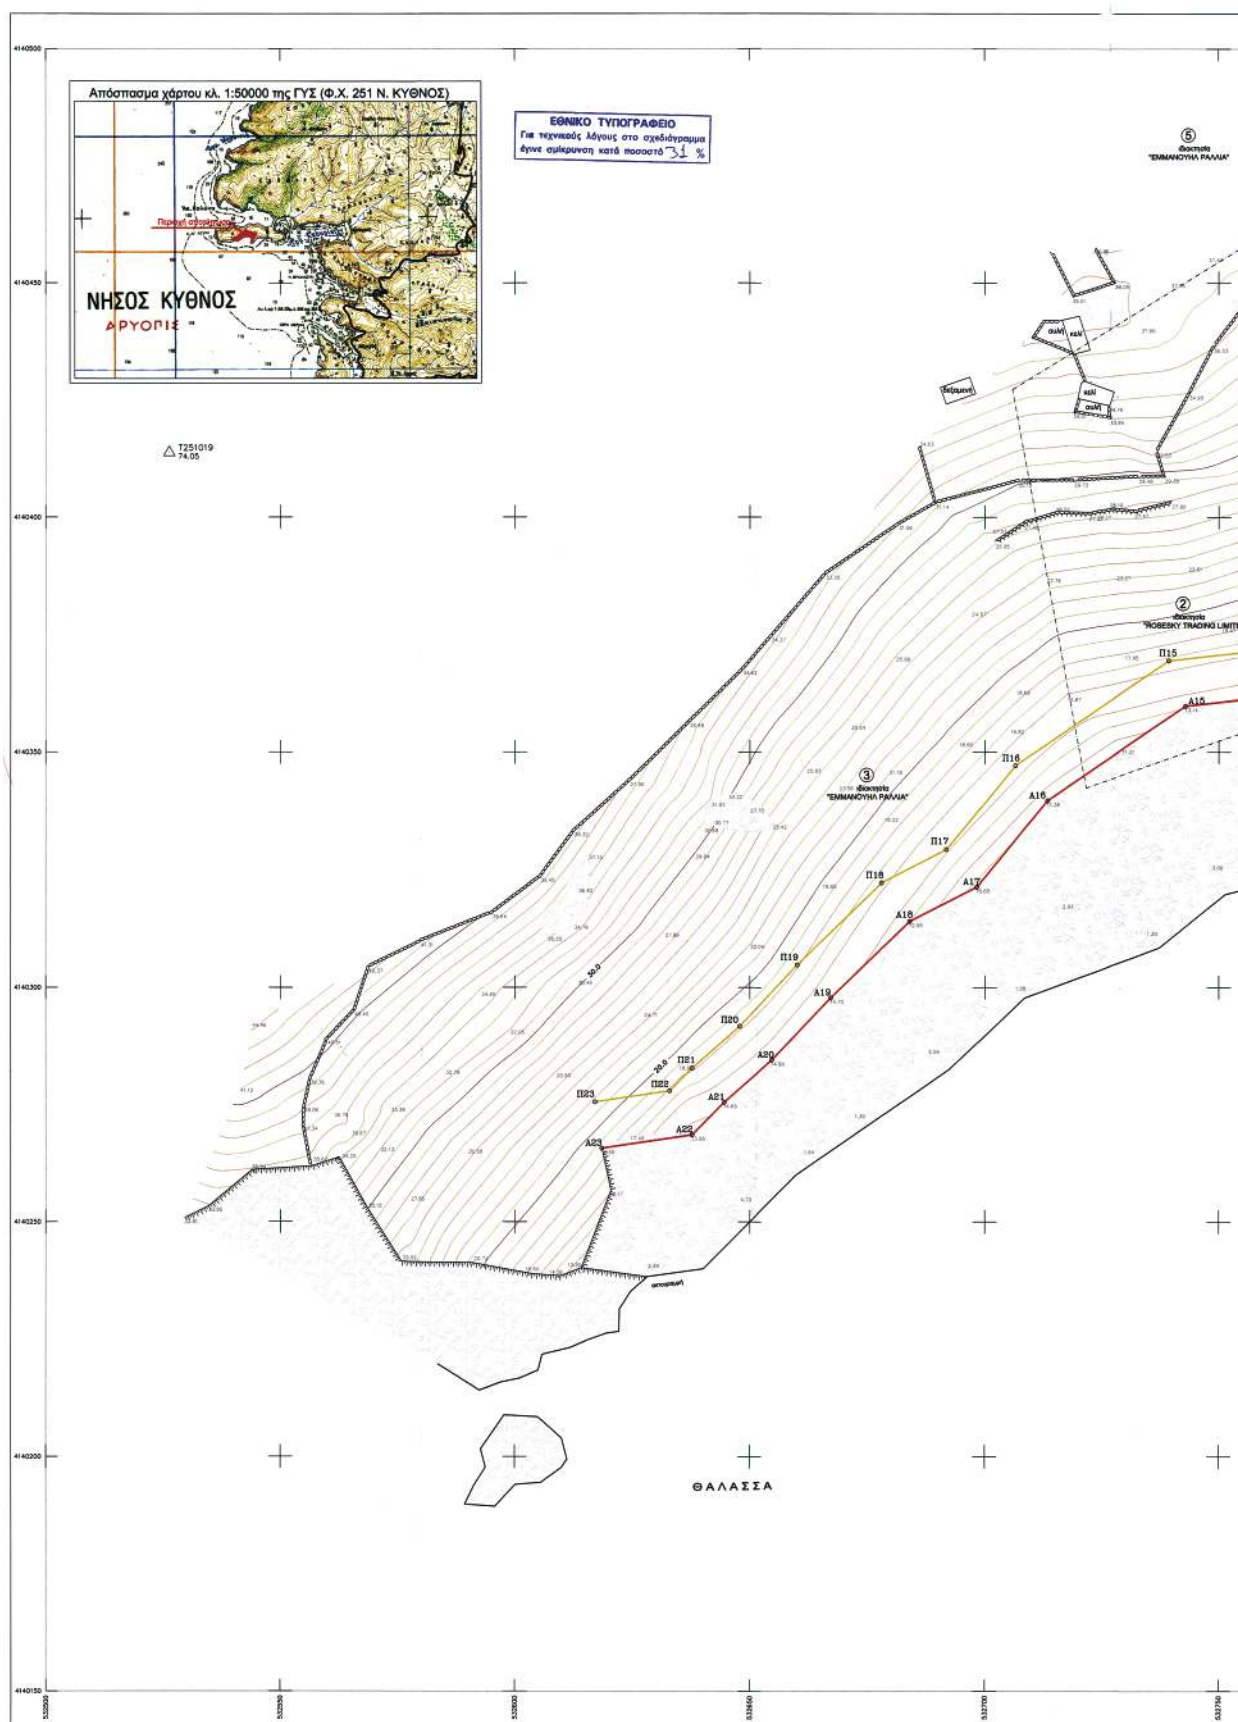

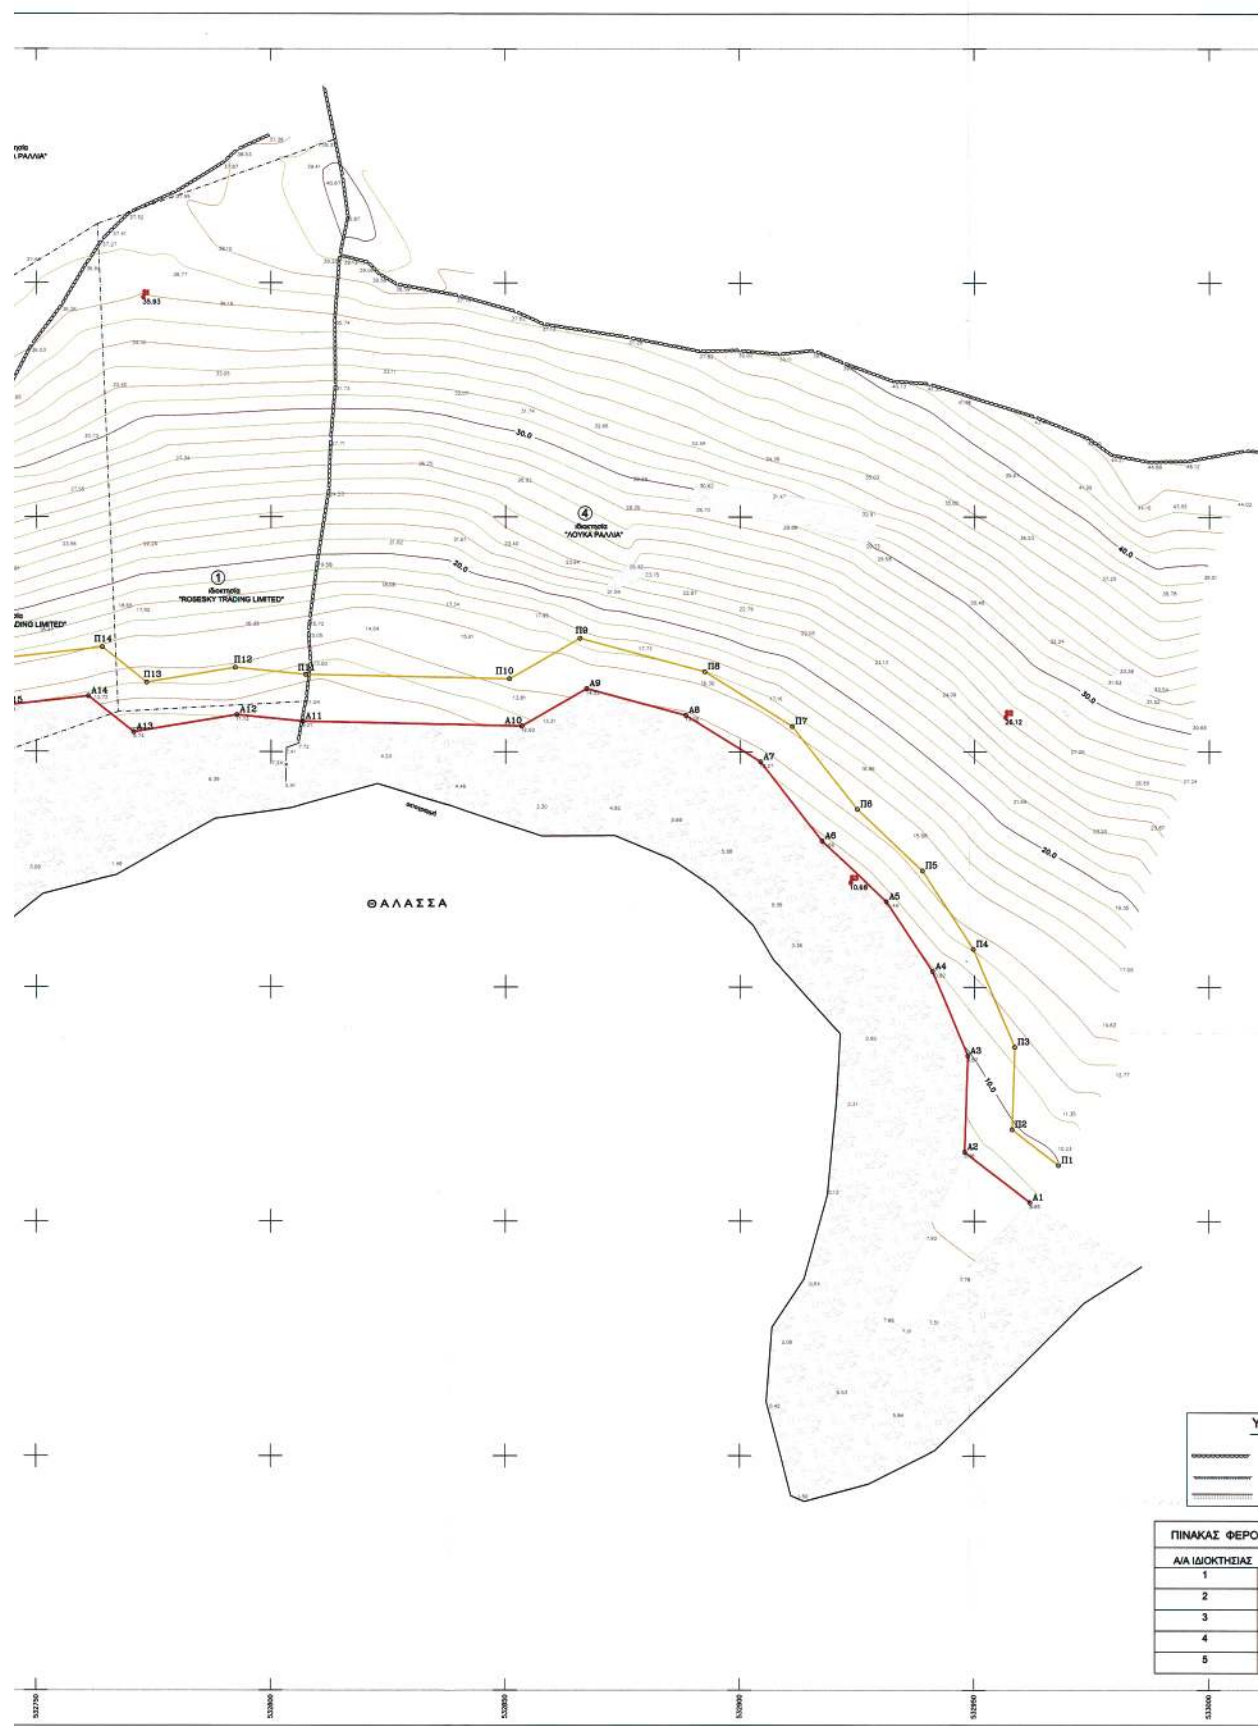

ΠΙΝΑΚΑΣ ΣΥΝΤΕΤΑΓΜΕΝΩΝ ΣΤΑΘΩΝ

Α/Α	X (μ.)	Y (μ.)	H (μ.)	ΧΑΡΑΚΤΗΡΙΣΜΟΣ
7251019	532986.298	4140413.789	74.05	Βόθρο Γ.Υ.Σ.
B1	532772.732	4140448.904	35.90	αδριατικόσκαλος
B2	532986.967	4140367.300	28.12	αδριατικόσκαλος
B3	532923.438	4140322.254	10.68	αποκλίμακα

ΣΥΝΝΕΣ ΚΟΡΥΦΩΝ ΑΙΓΙΑΛΟΥ

Σημείο	X	Y
A1	532961.860	4140253.985
A2	532947.838	4140284.753
A3	532948.900	4140285.353
A4	532940.887	4140303.343
A5	532931.031	4140318.239
A6	532917.426	4140331.049
A7	532904.285	4140347.863
A8	532888.392	4140357.794
A9	532867.216	4140363.436
A10	532853.398	4140363.471
A11	532806.814	4140366.472
A12	532792.773	4140367.852
A13	532770.704	4140364.201
A14	532761.059	4140361.849
A15	532742.915	4140359.787
A16	532713.364	4140339.898
A17	532698.312	4140321.459
A18	532684.060	4140314.084
A19	532667.375	4140297.779
A20	532654.771	4140284.476
A21	532644.494	4140275.477
A22	532637.837	4140268.545
A23	532618.450	4140265.658

ΣΥΝΝΕΣ ΚΟΡΥΦΩΝ ΠΑΡΑΛΙΑΣ

Σημείο	X	Y
P11	532967.950	4140261.917
P12	532957.996	4140269.559
P13	532958.998	4140287.190
P14	532948.740	4140305.096
P15	532938.731	4140324.724
P16	532924.836	4140337.807
P17	532911.077	4140355.411
P18	532892.418	4140367.058
P19	532868.809	4140374.194
P10	532850.787	4140385.329
P11	532807.411	4140396.481
P12	532792.440	4140387.833
P13	532773.444	4140364.790
P14	532764.035	4140372.282
P15	532739.334	4140369.444
P16	532706.555	4140347.191
P17	532691.901	4140339.356
P18	532678.774	4140322.288
P19	532660.351	4140304.739
P20	532647.832	4140291.892
P21	532637.837	4140282.754
P22	532632.864	4140277.839
P23	532616.962	4140275.547

ΥΠΟΜΝΗΜΑ ΕΠΙΤΡΟΠΗΣ

- Το παρόν τοπογραφικό διάγραμμα συντάχθηκε την από 07 / 06 / 2007 έκθεση της επιτροπής καθορισμού των ορίων αιγιαλού του αρθ. 3 του Ν.2971/01.
- Κόκκινη γραμμή οριογραμμή αιγιαλού. (A1,A2,A3.....A21,A22,A23)
Κίτρινη γραμμή οριογραμμή παραλίας. (P11,P12,P13.....P21,P22,P23)
- Οι κορυφές των οριογραμμών του αιγιαλού και της παραλίας ορίζονται με συντεταγμένες του Κρατικού τριγωνομετρικού δικτύου ως ο συνημμένος πίνακας.
- Η οριογραμμή της παραλίας χαρδοσείται σε σταθερή απόσταση 10.00 μ. από την οριογραμμή του αιγιαλού.

ΚΥΘΝΟΣ 07 / 06 / 2007


Η ΕΠΙΤΡΟΠΗ

Ο ΠΡΟΕΔΡΟΣ

ΤΑ ΜΕΛΗ

ΣΤΕΛΙΟΣ ΣΙΣΕΝΙΑΣ
ΕΦΟΡΙΑΚΟΣ ΔΕΛ/Α
ΠΡΟΪΣΤΑΜΕΝΟΣ Κ.Υ.Ν.Κ.α. ΘΕΟΔΩΡΟΣ ΚΙΟΥΠΙΔΗΣ
Τ.Ε. ΤΟΠΟΓΡ. Κ.Υ.Ν.Κ.β. ΓΕΩΡΓΙΟΣ ΦΟΡΑΣ
Λ/ΧΗΣ ΚΥΘΝΟΥ

Απόσπασμα χάρτου κλ. 1:5000 της ΓΥΣ (Φ.Χ. 7501/8 Ν. ΚΥΘΝΟΣ)

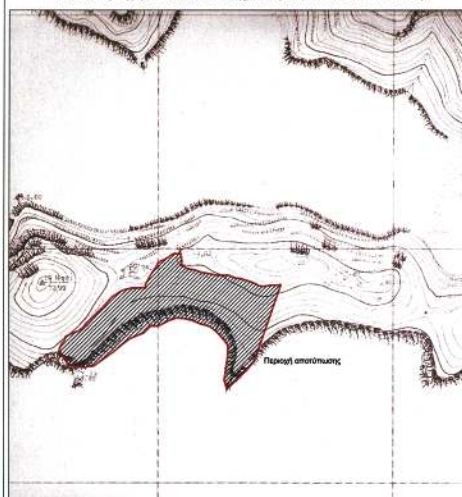

όμνημα Συμβόλων

τροχιά θρόνα
ζωνές θρόνα
σταθμική θρόνα

ΕΝΔΕΙΞΗ ΙΔΙΟΚΤΗΤΩΝ

ΙΔΙΟΚΤΗΤΗΣ
"ROSE SKY TRADING LIMITED."
"ROSE SKY TRADING LIMITED."
"ΡΑΛΛΙΑΣ ΕΜΜΑΝΟΥΗΛ"
"ΡΑΛΛΙΑΣ ΕΜΜΑΝΟΥΗΛ"
"ΡΑΛΛΙΑΣ ΛΟΥΚΑΣ"

ΤΟΠΟΓΡΑΦΙΚΟ ΔΙΑΓΡΑΜΜΑ

ΚΑΘΟΡΙΣΜΟΥ ΟΡΙΩΝ ΑΙΓΙΑΛΟΥ - ΠΑΡΑΛΙΑΣ

ΘΕΣΗ : "ΝΗΣΙ ΑΓ. ΛΟΥΚΑΣ" Ν. ΚΥΘΝΟΥ
ΑΡΜΟΔΙΑ ΚΤΗΜΑΤΙΚΗ ΥΠΗΡΕΣΙΑ : ΚΥΚΛΑΔΩΝ
ΝΟΜΑΡΧΙΑ : ΚΥΚΛΑΔΩΝ

ΕΝΔΙΑΦΕΡΟΜΕΝΟΣ : "ROSESKY TRADING LIMITED"

ΤΡΙΓΩΝΟΜΕΤΡΙΚΗ ΕΞΑΡΤΗΣΗ : Κρατικό Δίκτυο Γ.Υ.Σ.
Σύστημα ΕΓΣΑ 87 Φ.Χ. 1:50.000 Νήσος Κύθνου (251)

ΥΠΟΜΕΤΡΙΚΗ ΑΦΕΤΗΡΙΑ : Μέση στάθμη βάλασσας με εξάρτηση από το
τριγωνικό δίκτυο Γ.Υ.Σ.
Ισοδιάσταση ισοϋψών : 1 μ.

Αρ. Σχεδίου 1

ΚΛΙΜΑΚΑ 1:500

Ημερ/να αποτύπωσης : ΦΕΒΡΟΥΑΡΙΟΣ 2007

ΕΛΕΓΧΟΝΤΕ
Επί τόπου μέτρησης
ακριβείας αποτύπωσης
07 ΙΟΥΝ. 2007ΘΕΩΡΩΝΤΕ
Ο Προϊστάμενος Κτηματικής
Υπηρεσίας Ν. Κυκλάδων
07 ΙΟΥΝ. 2007

Ο ΣΥΝΤΑΞΑΣ

ΓΩΝΙΕΣ : Γ. ΙΩΑΝΝΗΣ
ΤΟΠΟΓΡ. : Σ. ΜΗΧΑΝΙΚΟΣ
ΑΡΧΙΤΕΚΤΟΝΟΣ : Γ. ΜΗΧΑΝΙΚΟΣ
ΜΕΛΟΣ Τ.Ε.Ε. : Γ. ΜΗΧΑΝΙΚΟΣ
ΤΡΙγωνικό δ. Γ.Υ.Σ. : Ν. ΚΥΘΝΟΥ 7501/8
Α.Μ. 0738/127 : ΔΟΥΛΙΑ ΦΑΛΗΡΟΥ

ΘΕΟΔΩΡΟΣ ΚΙΟΥΠΙΔΗΣ
Τ.Ε. ΤΟΠΟΓΡ. Κ.Υ.Ν.Κ.ΣΤΕΛΙΟΣ ΣΙΣΕΝΙΑΣ
ΕΦΟΡΙΑΚΟΣ ΔΕΛ/Α

ΔΙΟΡΘΩΣΕΙΣ ΣΦΑΛΜΑΤΩΝ

(3)

Στην υπ' αριθμ. οικ.Φ26/148 απόφαση του Νομάρχη Κορινθίας που αφορά στον καθορισμό λατομικής περιοχής στη θέση «Μάλλια-Ντάρδιζα» του Δημοτικού Διαμερίσματος Αγίου Ιωάννου Δήμου Σαρωνικού του Νομού Κορινθίας που δημοσιεύθηκε στο ΦΕΚ 37/30.1.2008 τ.Δ', διορθώνεται:

Από το εσφαλμένο: "Οι αζιμουθιακές συντεταγμένες των κορυφών της περιοχής σε προβολή HATT εξαρτημένες από το Κέντρο Φύλλου Χάρτου 1:100.000 ΚΟΡΙΝΘΟΣ με Φ.370 45' και λ=00 45' έχουν ως εξής:"

Στο ορθό: "Οι αζιμουθιακές συντεταγμένες των κορυφών της περιοχής σε προβολή HATT εξαρτημένες από το Κέντρο Φύλλου Χάρτου 1:100.000 ΚΟΡΙΝΘΟΣ με Φ.370 45' και λ=00 45' έχουν ως εξής:"

(Από το Εθνικό Τυπογραφείο)

(4)

Στην υπ' αριθμ. 9794 απόφαση του Γενικού Γραμματέα Περιφέρειας Κεντρικής Μακεδονίας για τον καθορισμό οριογραμμών αιγιαλού-παραλίας στη θέση «Κορακίες» της νήσου Διάπορος, του Δ/Δ Αγ. Νικολάου, του Δήμου Σιθωνίας Ν. Χαλκιδικής, προ της φερόμενης ως ιδιοκτησίας του Νικολάου Τσεκούρα που δημοσιεύθηκε στο ΦΕΚ 563/5.11.2007 τ.Δ' διορθώνεται:

Στην Έκθεση της επιτροπής καθορισμού αιγιαλού-παραλίας, από το εσφαλμένο:

"Τα Μέλη
ΕΥΣΤΑΘΙΟΣ ΧΑΤΖΙΠΟΥΛΟΣ
ΣΑΒΒΑΣ ΠΑΚΑΤΑΡΙΔΗΣ
ΚΩΝΣΤΑΝΤΙΝΟΣ ΒΟΓΙΑΤΖΗΣ"

Στο ορθό:

"Τα Μέλη
ΕΥΣΤΑΘΙΟΣ ΧΑΤΖΟΠΟΥΛΟΣ
ΣΑΒΒΑΣ ΠΑΚΑΤΑΡΙΔΗΣ
ΚΩΝΣΤΑΝΤΙΝΟΣ ΒΟΓΙΑΤΖΗΣ
ΙΩΑΝΝΗΣ ΠΕΡΔΙΚΗΣ".

(Από το Εθνικό Τυπογραφείο)

(5)

Στην υπ' αριθμ. 9793 απόφαση του καθορισμού αιγιαλού παραλίας στη θέση «Κατασκηνώσεις Χ.Α.Ν.Θ.» του Δ.Δ. Αγ. Νικολάου του Δήμου Σιθωνίας Ν. Χαλκιδικής προ της φερόμενης ως ιδιοκτησίας Χ.Α.Ν.Θ. (Χριστιανικής Αδελφότητας Νέων Θεσσαλονίκης) που δημοσιεύθηκε στο ΦΕΚ 592 τ.Δ' της 21.11.2007 στις σελίδες: 5224 και 5225 και στίχους 34ο και 13ο εκ των άνω αντίστοιχα διορθώνονται:

α) από το εσφαλμένο "...γραμμή με κορυφές 1α, 1' ..." στο ορθό "...γραμμή με κορυφές 1α, 1' ..." και β) από το εσφαλμένο "...γραμμή με κορυφές 1α, Γ, 2'..." στο ορθό "...γραμμή με κορυφές 1α, 1', 2'..."

(Από το Εθνικό Τυπογραφείο)

(6)

Στην υπ' αριθμ. 9786 απόφαση καθορισμού αιγιαλού-παραλίας στην θέση «Μακριά Λαγκάδα» του Δ/Δ Νικήτα, του Δήμου Σιθωνίας Ν. Χαλκιδικής προ της φερόμενης ως ιδιοκτησίας του Νάτση Τρύφωνα, που δημοσιεύθηκε στο ΦΕΚ 592/21.11.2007/τ.Δ', στην σελίδα 5230, στήλη 2η και στίχο 19ο εκ των κάτω, επιφέρεται η πιο κάτω διόρθωση:

Από το λανθασμένο «...με κορυφές 1, 2', 3' ...», στο ορθό «...με κορυφές 1', 2', 3' ...».

(Από το Εθνικό Τυπογραφείο)

(7)

Στην υπ' αριθμ. 10825/15.11.2007 απόφαση του Γενικού Γραμματέα Περιφέρειας Κεντρικής Μακεδονίας που δημοσιεύθηκε στο ΦΕΚ 714/31.12.2007 τ.Δ' και αφορά καθορισμό οριογραμμών αιγιαλού-παραλίας και παλαιού αιγιαλού, στη θέση «Κλαδερό» του Δ.Δ. Στρατονίκης, του Δήμου Σταγείρων-Ακάνθου Ν. Χαλκιδικής προ της φερόμενης ως ιδιοκτησίας των Σπύρου, Θεοδώρου Καναλή και Μαρίκας Μήτσιου, διορθώνεται:

Στη σελίδα 6233, στήλη 1η και στίχο 9ο, από το εσφαλμένο "... ο Γενικός Γραμματέας Περιφέρειας..." στο ορθό "...ο Γενικός Διευθυντής..."

(Από το Εθνικό Τυπογραφείο)



* 0 4 0 0 0 7 8 2 7 0 2 0 8 0 0 8 *

ΑΠΟ ΤΟ ΕΘΝΙΚΟ ΤΥΠΟΓΡΑΦΕΙΟ

ΚΑΠΟΔΙΣΤΡΙΟΥ 34 * ΑΘΗΝΑ 104 32 * ΤΗΛ. 210 52 79 000 * FAX 210 52 21 004
ΗΛΕΚΤΡΟΝΙΚΗ ΔΙΕΥΘΥΝΣΗ: <http://www.et.gr> — e-mail: webmaster.et@et.gr