



ΕΦΗΜΕΡΙΣ ΤΗΣ ΚΥΒΕΡΝΗΣΕΩΣ

ΤΗΣ ΕΛΛΗΝΙΚΗΣ ΔΗΜΟΚΡΑΤΙΑΣ

ΤΕΥΧΟΣ ΤΕΤΑΡΤΟ

Αρ. Φύλλου 86

29 Φεβρουαρίου 2008

ΠΕΡΙΕΧΟΜΕΝΑ

ΑΠΟΦΑΣΕΙΣ

- Έγκριση καθορισμού οριοθέτησης τμήματος του
χειμάρρου «ΜΑΛΑΜΑΜΟΥΤΗ» Δήμου Πατρέων Ν. Αχαΐας, από την οδό Κλεάρχου έως την οδό Δα-
μασκηνού σε μήκος 468,00 μέτρα..... 1
- Έγκριση καθορισμού οριοθέτησης τμήματος του
υδατορέματος «Ξεροποτάμου» Δήμου Πατρέων
Ν. Αχαΐας..... 2
- Καθορισμός ορίων αιγιαλού και παραλίας στη θέση
«ΖΕΡΗ», Δ.Δ. Συβότων, Δήμου Συβότων, Ν. Θε-
σπρωτίας..... 3

ΑΠΟΦΑΣΕΙΣ

- Αριθμ. 9631/647 (1)
Έγκριση καθορισμού οριοθέτησης τμήματος του χει-
μάρρου «ΜΑΛΑΜΑΜΟΥΤΗ» Δήμου Πατρέων Ν. Αχα-
ΐας, από την οδό Κλεάρχου έως την οδό Δαμασκη-
νού σε μήκος 468,00 μέτρα.

Ο ΓΕΝΙΚΟΣ ΓΡΑΜΜΑΤΕΑΣ ΠΕΡΙΦΕΡΕΙΑΣ ΔΥΤΙΚΗΣ ΕΛΛΑΔΑΣ

Έχοντας υπόψη:

1. Το ν. 3200/1955 περί διοικητικής αποκέντρωσης, όπως τροποποιήθηκε και συμπληρώθηκε μεταγενέστερα.
2. Τις διατάξεις του π.δ. 39/1983 περί μεταβιβάσεως αρμοδιοτήτων του Υπουργού Δημ. Έργων στις Περιφερειακές Υπηρεσίες.
3. Τις διατάξεις του άρθρου 66 του ν. 1622/1986 «περί Τοπικής Αυτοδιοίκησης, Περιφερειακής Ανάπτυξης και δημοκρατικού προγραμματισμού» όπως αντικαταστάθηκε με τις διατάξεις της παρ.5 του άρθρου 33 του ν. 1832/1989.
4. Τις διατάξεις του ν. 2503/1997 «Διοίκηση, οργάνωση, στελέχωση της Περιφέρειας, ρύθμιση θεμάτων για την Τοπική Αυτοδιοίκηση και άλλες διατάξεις».
5. Την υπ' αριθμ. 33/1998 εγκύκλιο του ΥΠΕΧΩΔΕ «Αστυνόμευση ρεμάτων και συντήρηση αντιπλ/κών έργων».
6. Το ν. 3010/2002 «Εναρμόνιση του ν. 1650/1986 με τις οδηγίες 97/11 Ε.Ε και 96/61 Ε.Ε διαδικασία οριοθέτησης και ρυθμίσεις θεμάτων για τα υδατορέματα και άλλες διατάξεις».

7. Την υπ' αριθμ. 9622/2.9.2002 απόφαση του Γεν. Γραμματέα Περιφέρειας Δυτικής Ελλάδας «περί αναθέσεως μέρους των αρμοδιοτήτων Γεν. Γραμματέα στο Διευθυντή Δημοσίων Έργων».

8. Το υπ' αριθμ. 11278/2005 (Φ.Ε.Κ 1434/18.10.2005, τ.Β') απόφαση του Γεν. Γραμματέα Περιφέρειας Δυτικής Ελλάδας «περί αναθέσεως μέρους των αρμοδιοτήτων Γεν. Γραμματέα στο Γεν. Διευθυντή ΠΔΕ».

9. Το από 12.10.2007 απόσπασμα από το πρακτικό αριθμ. 25/2007 της συνεδρίασης του Δημοτικού Συμβουλίου του Δήμου Πατρέων Ν. Αχαΐας (αριθμ. απόφασης 809/2007).


10. Το υπ' αριθμ. Η.317/16.1.2008 έγγραφο της Δ.Τ.Υ.Ν. Αχαΐας με το οποίο μας διαβίβασε την από Δεκεμβρίου 2007 Τεχνική Έκθεση Υδρολογικής-Υδραυλικής και Περιβαλλοντικής μελέτης που συντάχθηκε από τη ΜΕΔΕ Β. Χριστόπουλος - Α. Αλεβίζος - Η. Κέντρος Ε.Ε. και τα από Δεκεμβρίου 2007 Τοπογραφικά Διαγράμματα (Σχέδια 1.1, 1.2, 1.3, 1.4) στα οποία σημειώνονται με μπλε γραμμή (γραμμή οριοθέτησης) που καθορίζεται από τους αριθμούς 27, 32, 33, 34, ... 92, 93, 94 και 28 και κόκκινη γραμμή (γραμμή πλημμύρας) οι οριογραμμές καθορισμού της οριοθέτησης τμήματος του χειμάρρου «ΜΑΛΑΜΑΜΟΥΤΗ» Δ. Πατρέων Ν. Αχαΐας, από την οδό Κλεάρχου έως την οδό Δαμασκηνού σε μήκος 468,00 μέτρα, όπως τα παραπάνω ελέγχθηκαν και θεωρήθηκαν από την υπόψη Υπηρεσία (Δ.Τ.Υ.Ν. Αχαΐας), αποφασίζουμε:

Εγκρίνουμε τον καθορισμό των οριογραμμών του τμήματος του χειμάρρου «ΜΑΛΑΜΑΜΟΥΤΗ» Δ. Πατρέων Ν. Αχαΐας, από την οδό Κλεάρχου έως την οδό Δαμασκηνού σε μήκος 468,00 μέτρα, που φαίνονται στα Τοπογραφικά διαγράμματα (Σχέδια 1.1, 1.2, 1.3, 1.4) με μπλε και κόκκινη γραμμή και σημειώνονται με τους αριθμούς που αναγράφονται στην παραπάνω παρ. 10, όπως αυτές καθορίστηκαν από την Υδρολογική-Υδραυλική μελέτη που συντάχθηκε από τη ΜΕΔΕ Β. Χριστόπουλος - Α. Αλεβίζος - Η. Κέντρος Ε.Ε. ελέγχθηκαν και θεωρήθηκαν από τη Δ.Τ.Υ. Ν. Αχαΐας.


Η απόφαση αυτή να δημοσιευθεί στην Εφημερίδα της Κυβερνήσεως.

Πάτρα, 12 Φεβρουαρίου 2008

Με εντολή Γενικού Γραμματέα Περιφέρειας
Ο Γενικός Διευθυντής Περιφέρειας
ΝΙΚΟΛΑΟΣ ΤΣΩΛΗΣ

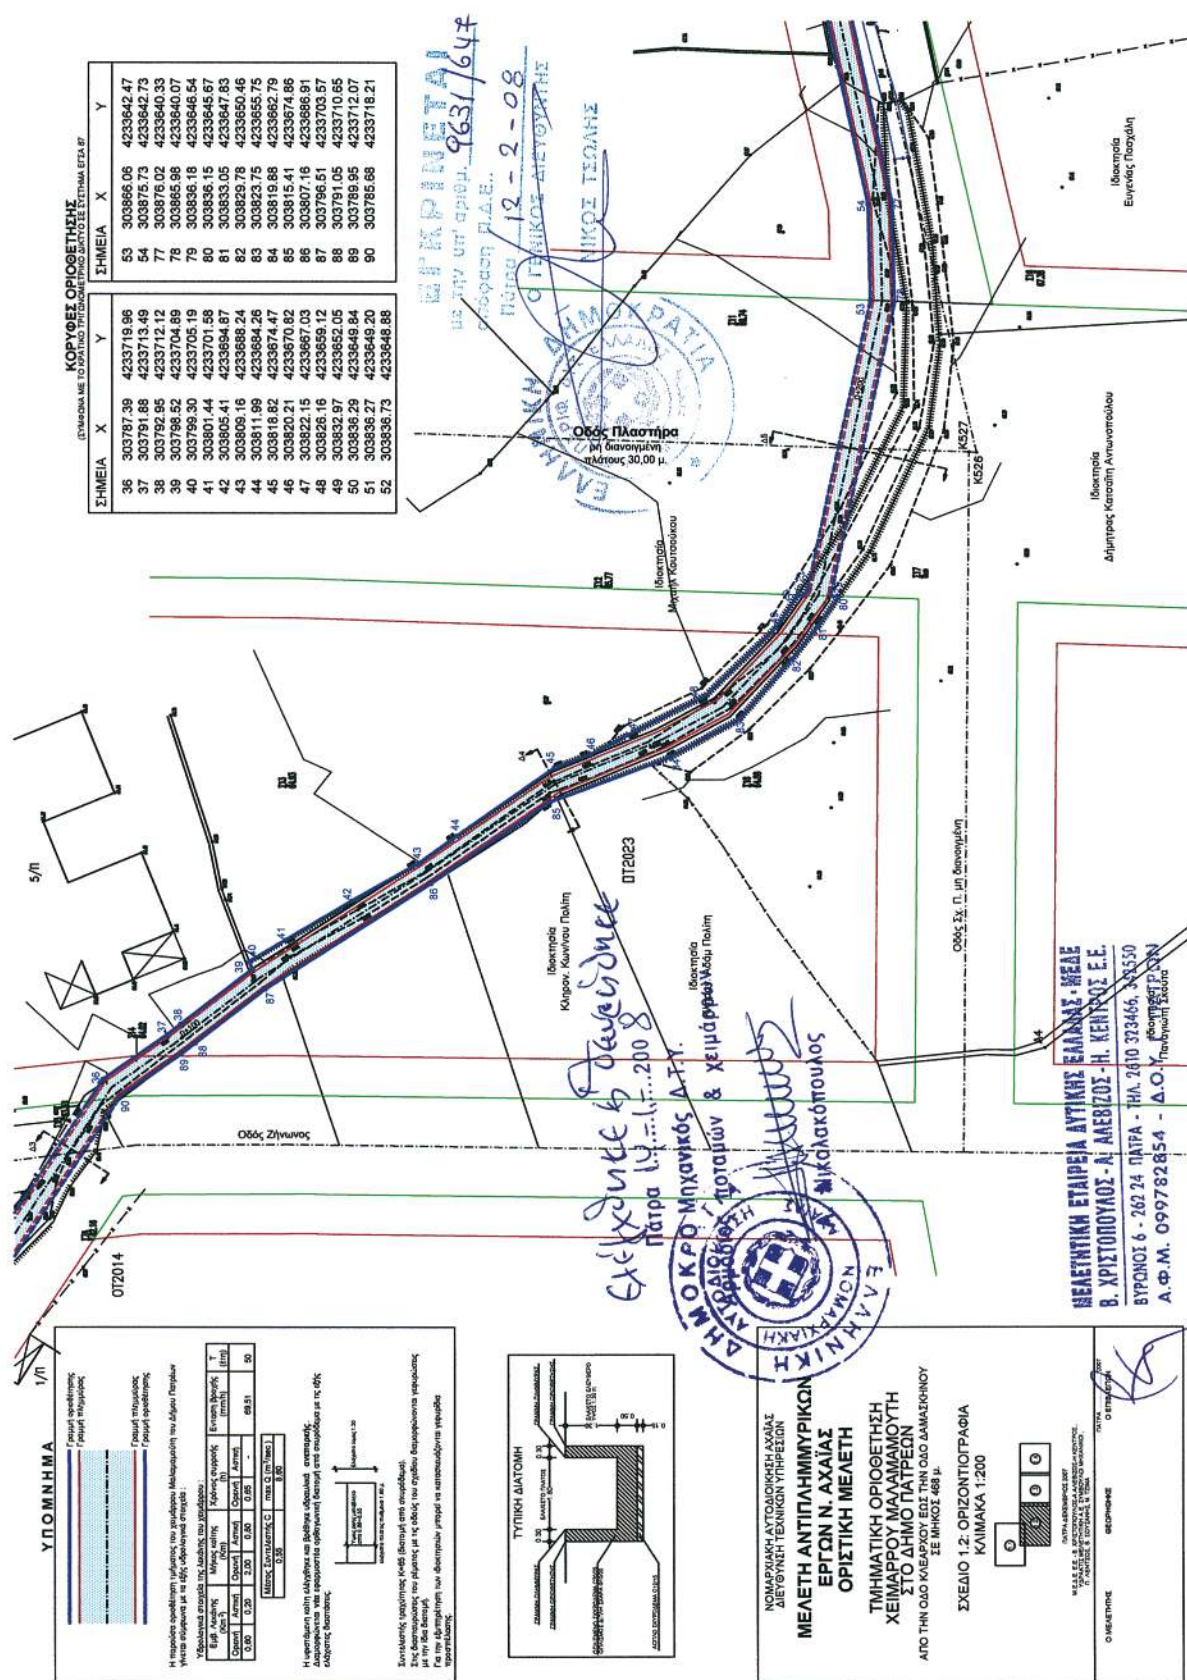

ΕΘΝΙΚΟ ΤΥΠΟΓΡΑΦΕΙΟ
Για τεχνικούς λόγους στο σχεδιάγραμμα
έγινε σμίκρυνση, κατά ποσοστό, **77%**

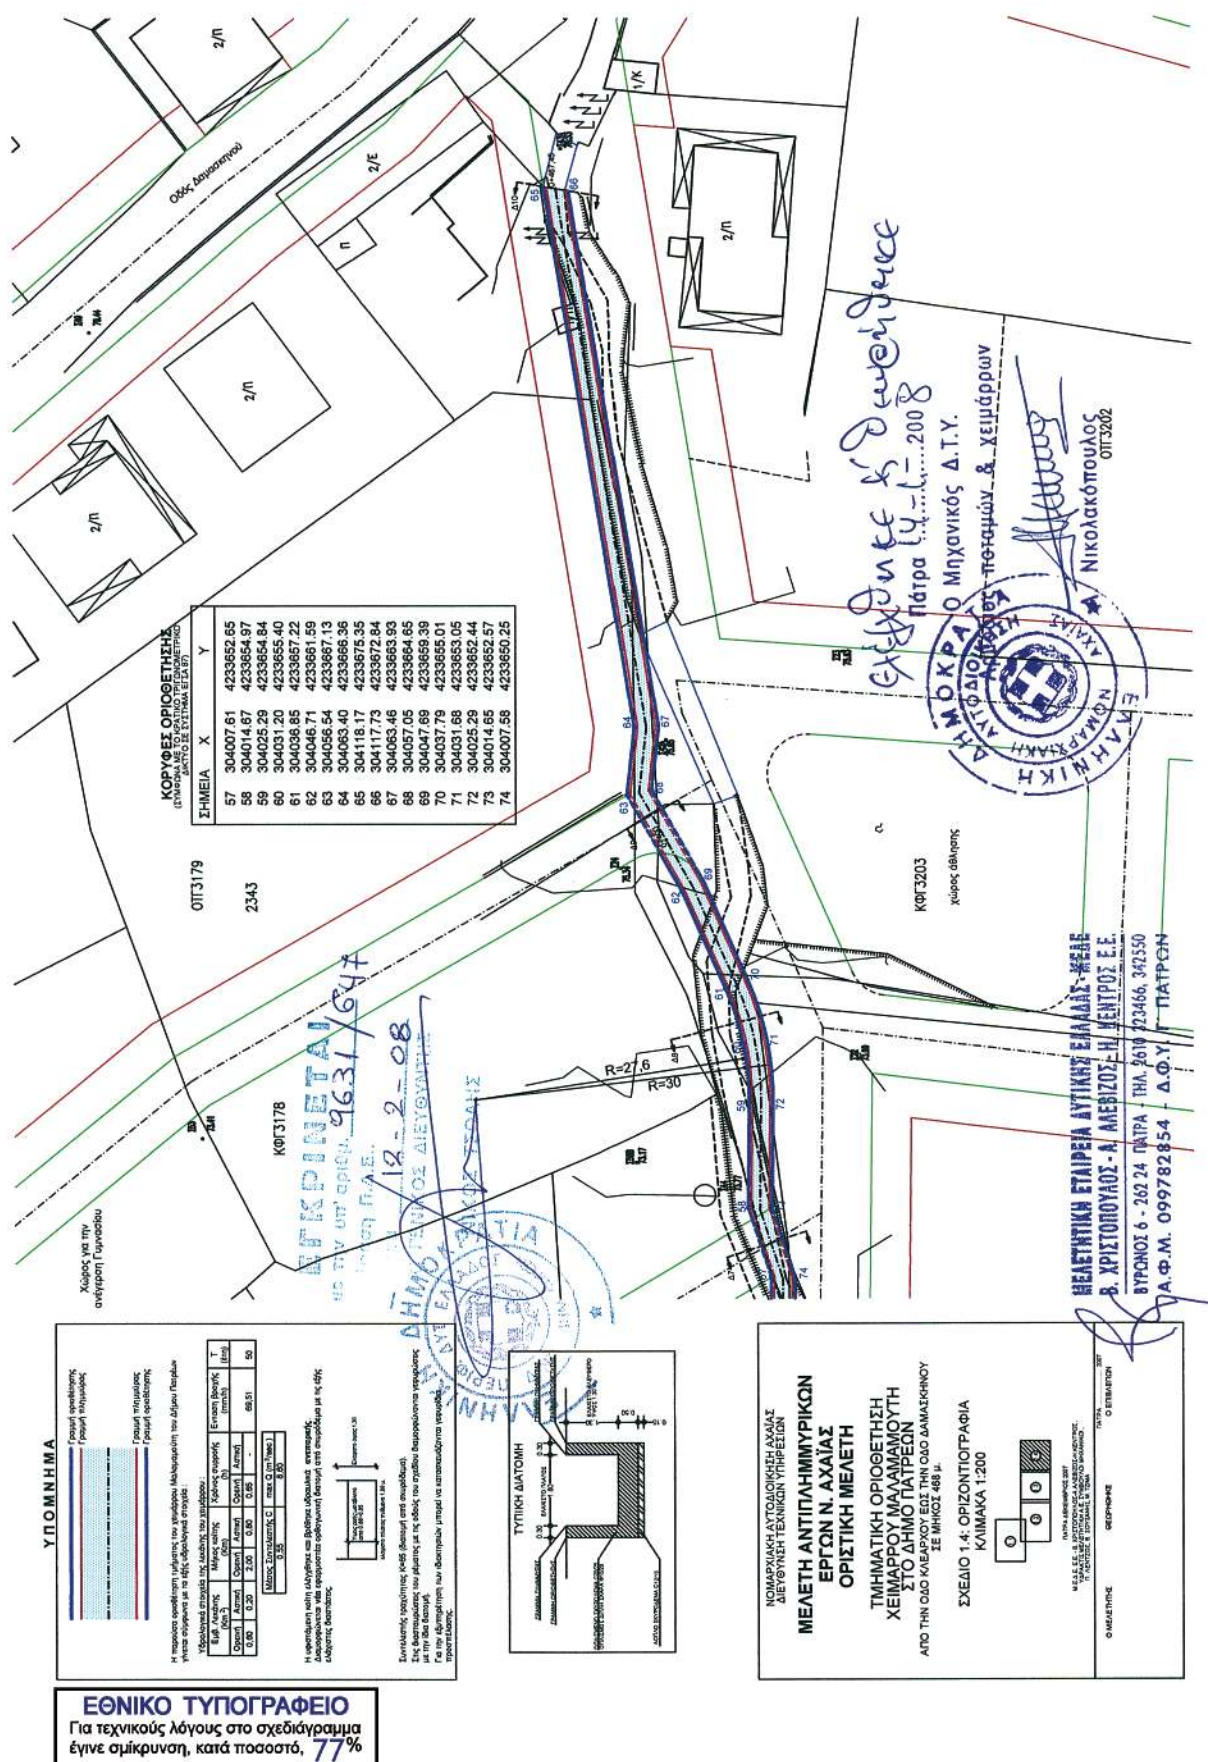

Αριθμ. 9634/648

(2)

Έγκριση καθορισμού οριοθέτησης τμήματος του υδατορέματος «Ξεροποτάμου» Δήμου Πατρέων Ν. Αχαΐας.

Ο ΓΕΝΙΚΟΣ ΓΡΑΜΜΑΤΕΑΣ
ΠΕΡΙΦΕΡΕΙΑΣ ΔΥΤΙΚΗΣ ΕΛΛΑΔΑΣ

Έχοντας υπόψη:

1. Το ν. 3200/1955 περί διοικητικής αποκέντρωσης, όπως τροποποιήθηκε και συμπληρώθηκε μεταγενέστερα.

2. Τις διατάξεις του π.δ. 39/1983 περί μεταβιβάσεως αρμοδιοτήτων του Υπουργού Δημ. Έργων στις Περιφερειακές Υπηρεσίες.

3. Τις διατάξεις του άρθρου 66 του ν. 1622/1986 «περί Τοπικής Αυτοδιοίκησης, Περιφερειακής Ανάπτυξης και δημοκρατικού προγραμματισμού» όπως αντικαταστάθηκε με τις διατάξεις της παρ.5 του άρθρου 33 του ν. 1832/1989.

4. Τις διατάξεις του ν. 2503/1997 «Διοίκηση, οργάνωση, στελέχωση της Περιφέρειας, ρύθμιση θεμάτων για την Τοπική Αυτοδιοίκηση και άλλες διατάξεις».

5. Την υπ' αριθμ. 33/1998 εγκύκλιο του ΥΠΕΧΩΔΕ «Αστυνόμευση ρεμάτων και συντήρηση αντιπλ/κών έργων».

6. Το ν. 3010/2002 «Εναρμόνιση του ν. 1650/1986 με τις οδηγίες 97/11 Ε.Ε και 96/61 Ε.Ε διαδικασία οριοθέτησης και ρυθμίσεις θεμάτων για τα υδατορέματα και άλλες διατάξεις».

7. Την υπ' αριθμ. 9622/29.2002 απόφαση του Γεν. Γραμματέα Περιφέρειας Δυτικής Ελλάδας «περί αναθέσεως μέρους των αρμοδιοτήτων Γεν. Γραμματέα στο Διευθυντή Δημοσίων Έργων».

8. Το υπ' αριθμ. 11278/2005 (Φ.Ε.Κ 1434/18.10.2005, τ.Β') απόφαση του Γεν. Γραμματέα Περιφέρειας Δυτικής Ελλάδας «περί αναθέσεως μέρους των αρμοδιοτήτων Γεν. Γραμματέα στο Γεν. Διευθυντή ΠΔΕ».

9. Το από 16.5.2007 απόσπασμα από το πρακτικό αρ. 12/2007 της συνεδρίασης του Δημοτικού Συμβουλίου του Δήμου Πατρέων Ν. Αχαΐας (αριθμ. απόφασης 349/2007).


10. Το υπ' αριθμ. Η.6334/17.12.2007 έγγραφο της Δ.Τ.Υ.Ν. Αχαΐας με το οποίο μας διαβίβασε την από Ιουλίου 2007 Τεχνική Έκθεση Υδρολογικής-Υδραυλικής και Περιβαλλοντικής μελέτης που συντάχθηκε από τη ΜΕΔΕ Β. Χριστόπουλος - Α. Αλεβίζος - Η. Κέντρος Ε.Ε. και το από Ιουλίου 2007 Τοπογραφικό Διάγραμμα στο οποίο σημειώνονται με μπλε γραμμή (γραμμή οριοθέτησης) που καθορίζεται από τους αριθμούς 1, 2, 3, ... 18, 19, 254, 20, 21, ... 49 και 50 και κόκκινη γραμμή (γραμμή πλημμύρας) οι οριογραμμές καθορισμού της οριοθέτησης τμήματος του υδατορέματος Ξεροποτάμου Δ. Πατρέων Νομού Αχαΐας, όπως τα παραπάνω ελέγχθηκαν και θεωρήθηκαν από την υπόψη Υπηρεσία (Δ.Τ.Υ.Ν. Αχαΐας), αποφασίζουμε:

Εγκρίνουμε τον καθορισμό των οριογραμμών του τμήματος του υδατορέματος «Ξεροποτάμου» Δ. Πατρέων Νομού Αχαΐας, που φαίνονται στο Τοπογραφικό διάγραμμα με μπλε και κόκκινη γραμμή και σημειώνονται με τους αριθμούς που αναγράφονται στην παραπάνω παρ. 10, όπως αυτές καθορίστηκαν από την Υδρολογική-Υδραυλική μελέτη που συντάχθηκε από τη ΜΕΔΕ Β. Χριστόπουλος - Α. Αλεβίζος - Η. Κέντρος Ε.Ε. ελέγχθηκαν και θεωρήθηκαν από τη Δ.Τ.Υ. Ν. Αχαΐας.

Η απόφαση αυτή να δημοσιευθεί στην Εφημερίδα της Κυβερνήσεως.

Πάτρα, 12 Φεβρουαρίου 2008

Με εντολή Γενικού Γραμματέα Περιφέρειας
Ο Γενικός Διευθυντής Περιφέρειας
ΝΙΚΟΛΑΟΣ ΤΣΩΛΗΣ

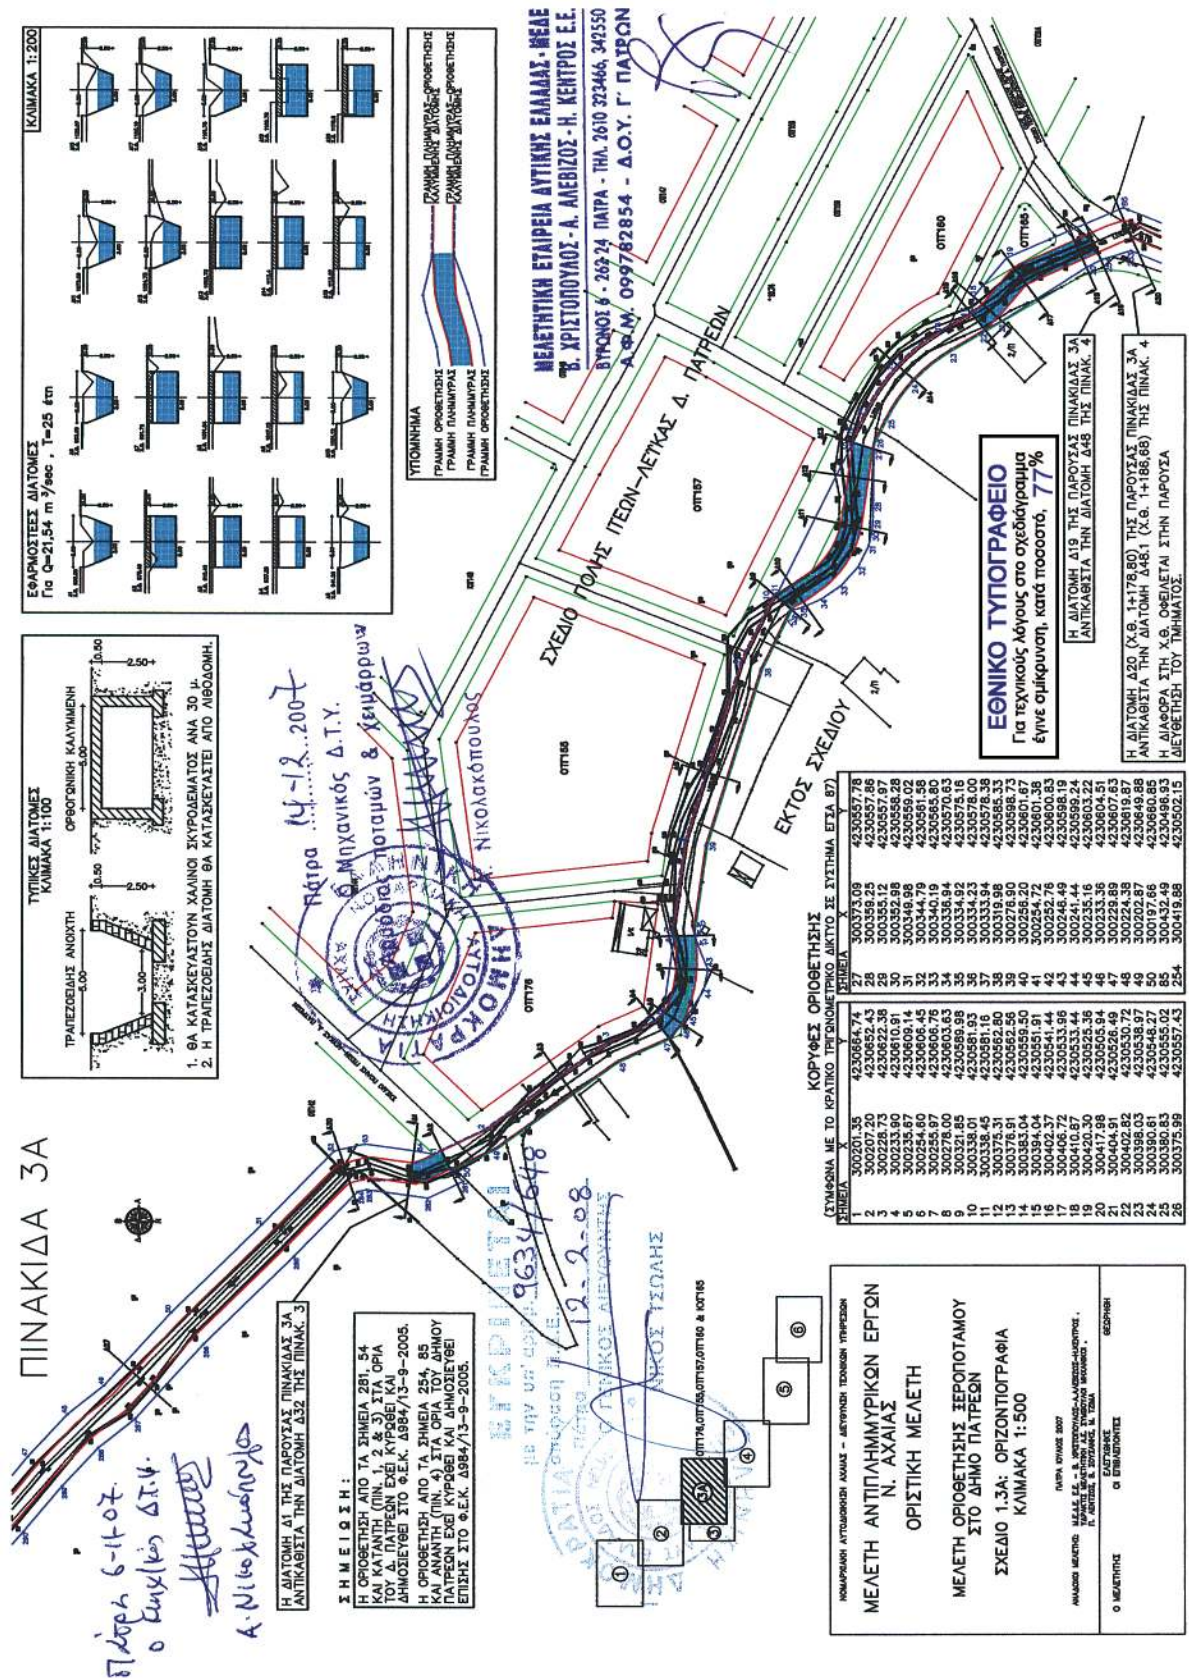

Αριθμ. 5304/230 (3)
Καθορισμός ορίων αιγιαλού και παραλίας στη θέση
«ΖΕΡΗ», Δ.Δ. Συβότων, Δήμου Συβότων, Ν. Θεσπρω-
τίας.

Ο ΓΕΝΙΚΟΣ ΓΡΑΜΜΑΤΕΑΣ
ΠΕΡΙΦΕΡΕΙΑΣ ΗΠΕΙΡΟΥ

Έχοντας υπόψη:

1. Τις διατάξεις του ν. 2971/2001 (Φ.Ε.Κ. 285/τ.Α'/19.12.2001)
«Περί αιγιαλού και παραλίας».

2. Τις διατάξεις του ν.δ. 439/1970 «Περί συμπληρώσεως
των διατάξεων περί αιγιαλού».

3. Τις διατάξεις του ν. 3200/1955 «Περί διοικητικής απο-
κέντρωσης» όπως αυτές τροποποιήθηκαν και ισχύουν
σήμερα με τα ν.δ. 532/1970, β.δ. 704/1970, β.δ. 705/1970,
β.δ. 192/1972, π.δ. 71/1984, π.δ. 347/1986, ν. 2026/1992 και
π.δ. 97/1993.

4. Τις διατάξεις του άρθρου 19 παρ. 5 ν. 2344/1995,
του άρθρου 52 παρ.6 ν. 2218/1994, του άρθρου 4 παρ. 7
του ν. 2240/1994, δυνάμει των οποίων αρμοδιότητες του
Υπουργείου Οικονομικών που είχαν μετεβιβασθεί στους
Νομάρχες, ανήκουν στον Περιφερειακό Δ/ντή, σε συν-
δυασμό με αυτές του άρθρου 14 παρ. 2 του ν. 2399/1996
με τις οποίες προβλέπεται η κατάργηση των θέσεων
των Περι/κών Δ/ντών, οι αρμοδιότητες πλέον του οποίου
περιήλθαν στο Γενικό Γραμματέα της Περιφέρειας και
ασκούνται από τον Αναπληρωτή Περι/κό Δ/ντή.

5. Τις διατάξεις του τετάρτου εδαφίου της παρ. 2
του άρθρου 1 και της παρ. 6 του ιδίου άρθρου του
ν. 2503/1997 «Διοίκηση, οργάνωση, στελέχωση της Πε-
ριφέρειας, ρύθμιση θεμάτων για την Τοπική Αυτοδιοί-
κηση και άλλες διατάξεις» (Φ.Ε.Κ. 107/Α), σύμφωνα με
τις οποίες οι Περιφερειακές Υπηρεσίες του Υπουργεί-
ου Οικονομικών, που συγκροτούσαν την Περιφερειακή
Διοίκηση του Νομού ή της Νομαρχίας, δεν υπήχθησαν
στην ενιαία οργανική μονάδα της Περιφέρειας, ούτε
καταργήθηκαν, αλλά αποτελούν από 1.9.1997, Υπηρεσίες
του Υπουργείου Οικονομικών.

6. Το υπ' αριθμ. 28979/31.7.1997 έγγραφο της Δ/νσης
Διοίκησης του Υπουργείου Εσωτερικών, Δημόσιας Δι-
οίκησης και Αποκέντρωσης, σύμφωνα με το οποίο οι
αρμοδιότητες του Γενικού Γραμματέα της Περιφέρειας
σε θέματα Υπηρεσιών του Υπουργείου Οικονομικών, με-
ταφέρονται από 1.9.1997 στον Υπουργό Οικονομικών.

7. Την υπ' αριθμ. 42362/Υ.252/18.9.2007 (ΦΕΚ 1948 τ.Β')
κοινή απόφαση των Πρωθυπουργού και Υπουργού Οι-
κονομικών, περί καθορισμού αρμοδιοτήτων του Υφυ-
πουργού Οικονομίας και Οικονομικών.

8. Τις διατάξεις της παρ. 21 του άρθρου 46 του
ν. 3220/2004 (Φ.Ε.Κ. 15/τ.Α'/28.1.2004) «Μεταβίβαση αρ-
μοδιοτήτων του Υπουργού Οικονομίας και Οικονομικών
στο Γενικό Γραμματέα της Περιφέρειας».

9. Την υπ' αριθμ. 1030067/296/Α0006/7.4.2004 έγγραφο
της Δ/νσης Οργάνωσης της Γενικής Δ/νσης Διοικητικής
Υποστήριξης του Υπουργείου Οικονομίας και Οικονομι-
κών «Διευκρινίσεις για τις αρμοδιότητες των Υφυπουρ-
γών Οικονομίας και Οικονομικών που περιέρχονται από
10.4.2004 στους Γεν. Γραμματείς Περιφερειών».

10. Την από 17.7.2007 έκθεση της Επιτροπής καθο-
ρισμού των ορίων αιγιαλού και παραλίας στη θέση
«ΖΕΡΗ», Δ. Δ. Συβότων, Δήμου Συβότων, Ν. Θεσπρωτίας
και το Τοπογραφικό Διάγραμμα σε μία (1) πινακίδα και
σε κλίμακα 1:500 που συντάχθηκε τον Ιούνιο του έτους

2007 από τον Βαγγελή Σπύρο, Αρχιτέκτονα Μηχανικό, το
οποίο ελέγχθηκε από τον Θεοδωρίδη Θεμ. Πολ. Υπομη-
χανικό της Τ.Υ.Δ.Κ. Ν. Θεσπρωτίας και θεωρήθηκε από
τον Νικολάου Λάμπρο Πολιτικό Μηχανικό, Προϊστάμενο
της ίδιας Υπηρεσίας στις 3.7.2007.

11. Το υπ' αριθμ. Φ544.5/1045/07, Σχ.3287/15.11.2007 έγ-
γραφο του Γενικού Επιτελείου Ναυτικού, αποφασίζει:

Επικυρώνει την από 17.7.2007 έκθεσή της κατά το άρ-
θρο 3 του ν. 2971/2001 αρμόδιας Επιτροπής περί χάρα-
ξης των ορίων αιγιαλού και παραλίας στη θέση «ΖΕΡΗ»,
Δ.Δ. Συβότων, Δήμου Συβότων, Ν. Θεσπρωτίας, καθώς
επίσης και το Τοπογραφικό Διάγραμμα σε μία (1) πινα-
κίδα και σε κλίμακα 1:500 που συντάχθηκε τον Ιούνιο
του έτους 2007 από τον Βαγγελή Σπύρο, Αρχιτέκτονα
Μηχανικό και τον Νικόλο Απόστολο Τοπογράφο Μηχα-
νικό, ελέγχθηκε από τον Θεοδωρίδη Θεμ. Πολ. Υπομη-
χανικό της Τ.Υ.Δ.Κ. Ν. Θεσπρωτίας και θεωρήθηκε από
τον Νικολάου Λάμπρο Πολιτικό Μηχανικό, Προϊστάμενο
της ίδιας Υπηρεσίας στις 3.7.2007.

Στο τοπογραφικό αυτό διάγραμμα καθορίστηκαν:

Η οριογραμμή του Αιγιαλού, με συνεχή κόκκινη πολυ-
γωνική γραμμή Α0, Α1, Α2, Α3, ..., Α18, Α19, Α20, της οποίας
οι κορυφές είναι εξαρτημένες από το Ενιαίο Γεωδαιτικό
Σύστημα Αναφοράς (Ε.Γ.Σ.Α.) '87 και οι συντεταγμένες
αυτών αναγράφονται στο τοπογραφικό διάγραμμα και
η κορυφή Α0 ταυτίζεται με την κορυφή Κ1 της γραμ-
μής του αιγιαλού που καθορίστηκε με την υπ' αριθμ.
1112074/11589/13001 απόφαση του Υπουργού Οικονομικών
και δημοσιεύθηκε στο Φ.Ε.Κ 951/1999 τ.Δ'.

Η οριογραμμή της Παραλίας, με συνεχή κίτρινη πολυ-
γωνική γραμμή Π0, Π1, Π2, ..., Π18, Π19, Π20 της οποίας οι
κορυφές είναι εξαρτημένες από το Ενιαίο Γεωδαιτικό
Σύστημα Αναφοράς (Ε.Γ.Σ.Α.) '87 και οι συντεταγμένες
αυτών αναγράφονται στο τοπογραφικό διάγραμμα και
η κορυφή Π0 ταυτίζεται με την κορυφή Κ1 της γραμ-
μής της παραλίας που καθορίστηκε με την υπ' αριθμ.
1112074/11589/13001 απόφαση του Υπουργού Οικονομικών
και δημοσιεύθηκε στο Φ.Ε.Κ 951/1999 τ.Δ'.

Δεν υπάρχει Παλαιός Αιγιαλός στο παραπάνω τμή-
μα.

Επί του αιγιαλού δεν διαπιστώθηκε η ύπαρξη έργων.

Η ζώνη παραλίας έχει πλάτος 10 μ. για την εξυπηρέτη-
ση των σκοπών του άρθρου 1 παρ. 2 του ν. 2971/2001.

Η απόφαση αυτή μαζί με την έκθεση της Επιτροπής
και το τοπογραφικό διάγραμμα, να δημοσιευθούν στην
Εφημερίδα της Κυβερνήσεως.

Ιωάννινα, 30 Ιανουαρίου 2008

Ο Γενικός Γραμματέας Περιφέρειας
ΔΗΜΗΤΡΙΟΣ ΠΑΝΟΖΑΧΟΣ

ΕΚΘΕΣΗ

ΤΗΣ ΕΠΙΤΡΟΠΗΣ ΚΑΘΟΡΙΣΜΟΥ ΟΡΙΩΝ
ΑΙΓΙΑΛΟΥ - ΠΑΡΑΛΙΑΣ ΚΑΙ ΠΑΛΑΙΟΥ ΑΙΓΙΑΛΟΥ

Στην Ηγουμενίτσα, σήμερα Τρίτη, 17 του μηνός Ιουλίου
του έτους 2007 οι υπογεγραμμένοι:

1. Τσελίκος Δημήτριος, Προϊστάμενος της Κτηματικής
Υπηρεσίας Ν. Θεσπρωτίας, ως Πρόεδρος,

2. Γυφτοδήμου Μελίνα, Αρχιτέκτονα Μηχανικός, Διευ-
θύντρια Πολεοδομίας της Νομαρχιακής Αυτοδιοίκησης
Ν. Θεσπρωτίας, ως μέλος,

3. Τσογκίδης Σπυρίδων Αντιπλοίαρχος Λ.Σ., Αναπλη-
ρωτής Λιμενάρχη Ηγουμενίτσας, ως μέλος,



* 0 4 0 0 0 8 6 2 9 0 2 0 8 0 0 1 2 *

4. Θεοδωρίδης Θεμιστοκλής Πολιτικός Υπομηχανικός, υπάλληλος Τ.Υ.Δ.Κ. Ν. Θεσπρωτίας, ως μέλος,

που αποτελούμε την Επιτροπή καθορισμού Αιγιαλού - Παραλίας και Παλαιού Αιγιαλού σύμφωνα με το άρθρο 3 του ν. 2971/2001 και ορισθήκαμε με την υπ' αριθμ. 957/4.4.2007 απόφαση του Γενικού Γραμματέα Περιφέρειας Ηπείρου, συγκληθήκαμε κατόπιν της υπ' αριθμ. 743/6.7.2007 εγγράφου προσκλήσεως του Προέδρου της, προκειμένου να καθορίσουμε τον Αιγιαλό και την Παραλία στη θέση «ΖΕΡΗ», Δ.Δ. Συβότων, Δήμου Συβότων, Ν. Θεσπρωτίας, όπου και μεταβήκαμε για αυτοψία.

Αφού λάβαμε υπόψη

1. Την υπ' αριθμ. 733/3.7.2007 αίτηση της Κούρτη Αναστασίας του Ευθυμίου, με την οποία ζητείται ο καθορισμός των ορίων αιγιαλού και παραλίας στην παραπάνω περιοχή.

2. Το Τοπογραφικό Διάγραμμα σε μία (1) πινακίδα και σε κλίμακα 1:500 που συντάχθηκε τον Ιούνιο του έτους 2007 από τον Βαγγελή Σπύρο, Αρχιτέκτονα Μηχανικό, το οποίο ελέγχθηκε από τον Θεοδωρίδη Θεμ. Πολ. Υπομηχανικό της Τ.Υ.Δ.Κ. Ν. Θεσπρωτίας και θεωρήθηκε από τον Νικολάου Λάμπρο Πολιτικό Μηχανικό, Προϊστάμενο της ίδιας Υπηρεσίας στις 3.7.2007.

3. Τα στοιχεία καθορισμού αιγιαλού και παραλίας που προβλέπονται από το άρθρο 9 του ν. 2971/2001 και ειδικότερα:

α) Τη γεωμορφολογία του εδάφους:

1. Μορφολογία ακτής: Στο μεγαλύτερο μέρος της η ακτή είναι βραχώδης με ασβεστολιθικά πετρώματα που φτάνουν μέχρι τη θάλασσα. Το εύρος τους είναι έως 10 μέτρα με υψόμετρα αυχένα από 1 έως 9 μέτρα. Εξαίρεση αποτελεί το τμήμα με στοιχεία Α17, Α18, Α19 που αποτελείται από χαλαρά ιζήματα (χαλίκια, άμμος) που έχουν προκύψει από αποσάθρωση - διάβρωση των μητρικών πετρωμάτων.

2. Της ακτής συνεχονται χέρσες εκτάσεις με έδαφος βραχώδες και ημιβραχώδες.

3. Το φυσικό όριο βλάστησης συνίσταται από: θαμνώδη φυσική βλάστηση (πουρνάρια).

β) Στην περιοχή δεν εντοπίστηκαν παράκτιοι φυσικοί πόροι.

(με την έννοια φυσικοί πόροι νοείται το σύνολο των πρώτων υλών που προέρχονται από τη φύση, δηλαδή από το έδαφος, τα δάση, τα ύδατα και αξιοποιούνται βιομηχανικώς).

γ) Τα πορίσματα από την εκτίμηση των μετεωρολογικών στοιχείων της περιοχής, ήτοι το γεγονός ότι στην περιοχή η διεύθυνση των ανέμων είναι κυρίως μικρής έντασης, Δυτικοί και Βορειοδυτικοί.

δ) Τη μορφολογία του πυθμένα ο οποίος συνίσταται από μεσαία βάθη κοντά στην ακτή, η παλίνροια δεν

παρουσιάζει μεγάλες διακυμάνσεις και δεν υπάρχουν ισχυρά θαλάσσια ρεύματα.

ε) Τον τομέα ανάπτυξης κυματισμού σε σχέση με το μέτωπο της ακτής, ότι δηλαδή πρόκειται για ακτή με μικρό ανάπτυγμα πελάγους.

στ) Την μη ύπαρξη τεχνικών έργων στην περιοχή.

ζ) Την μη ύπαρξη εγκεκριμένων χωροταξικών κατευθύνσεων και χρήσεων γης που επηρεάζουν την παράκτια ζώνη.

η) Το ότι δεν υφίσταται κτηματολόγιο.

θ) Την μη ύπαρξη ευπαθών οικοσυστημάτων και προστατευμένων περιοχών.

ι) Τον καθορισμό αιγιαλού και παραλίας που έγινε με την υπ' αριθμ. 1112074/11589/13001 απόφαση του Υπουργού Οικονομικών και δημοσιεύθηκε στο Φ.Ε.Κ 951/1999 τ.Δ' και του οποίου ο σημερινός καθορισμός θα αποτελεί συνέχεια, αποφασίζουμε:

1. Καθορίζουμε στο παραπάνω Τοπογραφικό Διάγραμμα που συνοδεύει την έκθεση:

α) Την οριογραμμή του Αιγιαλού, με συνεχή κόκκινη πολυγωνική γραμμή Α0, Α1, Α2, Α3, ..., Α18, Α19, Α20, της οποίας οι κορυφές είναι εξαρτημένες από το Ενιαίο Γεωδαιτικό Σύστημα Αναφοράς (Ε.Γ.Σ.Α.) '87 και οι συντεταγμένες αυτών αναγράφονται στο τοπογραφικό διάγραμμα και η κορυφή Α0 ταυτίζεται με την κορυφή Κ1 της γραμμής του αιγιαλού που καθορίστηκε με την υπ' αριθμ. 1112074/11589/13001 απόφαση του Υπουργού Οικονομικών και δημοσιεύθηκε στο Φ.Ε.Κ 951/1999 τ.Δ'.

β) Την οριογραμμή της Παραλίας, με συνεχή κίτρινη πολυγωνική γραμμή Π0, Π1, Π2, ..., Π18, Π19, Π20 της οποίας οι κορυφές είναι εξαρτημένες από το Ενιαίο Γεωδαιτικό Σύστημα Αναφοράς (Ε.Γ.Σ.Α.) '87 και οι συντεταγμένες αυτών αναγράφονται στο τοπογραφικό διάγραμμα και η κορυφή Π0 ταυτίζεται με την κορυφή Κ1 της γραμμής της παραλίας που καθορίστηκε με την υπ' αριθμ. 1112074/11589/13001 απόφαση του Υπουργού Οικονομικών και δημοσιεύθηκε στο Φ.Ε.Κ 951/1999 τ.Δ'.

2. Δεν υπάρχει Παλαιός Αιγιαλός στο παραπάνω τμήμα.

3. Επί του Αιγιαλού και της Παραλίας δεν διαπιστώθηκε η ύπαρξη έργων.


4. Καθορίζουμε τη ζώνη της Παραλίας από Π0 ως Π20 με πλάτος 10,00 μέτρων, για την εξυπηρέτηση του σκοπού της παραγράφου 2 του άρθρου 1 του ν. 2971/2001.


Η επιτροπή αφού γνωμοδότησε ομόφωνα για το παραπάνω θέμα υπογράφει την έκθεση όπως ακολουθεί:

Η Επιτροπή

Ο Πρόεδρος
ΔΗΜΗΤΡΙΟΣ ΤΣΕΛΙΚΟΣ

Τα Μέλη
ΜΕΛΙΝΑ ΓΥΦΤΟΔΗΜΟΥ
ΣΠΥΡΙΔΩΝ ΤΣΟΓΚΙΔΗΣ
ΘΕΜΙΣΤΟΚΛΗΣ ΘΕΟΔΩΡΙΔΗΣ

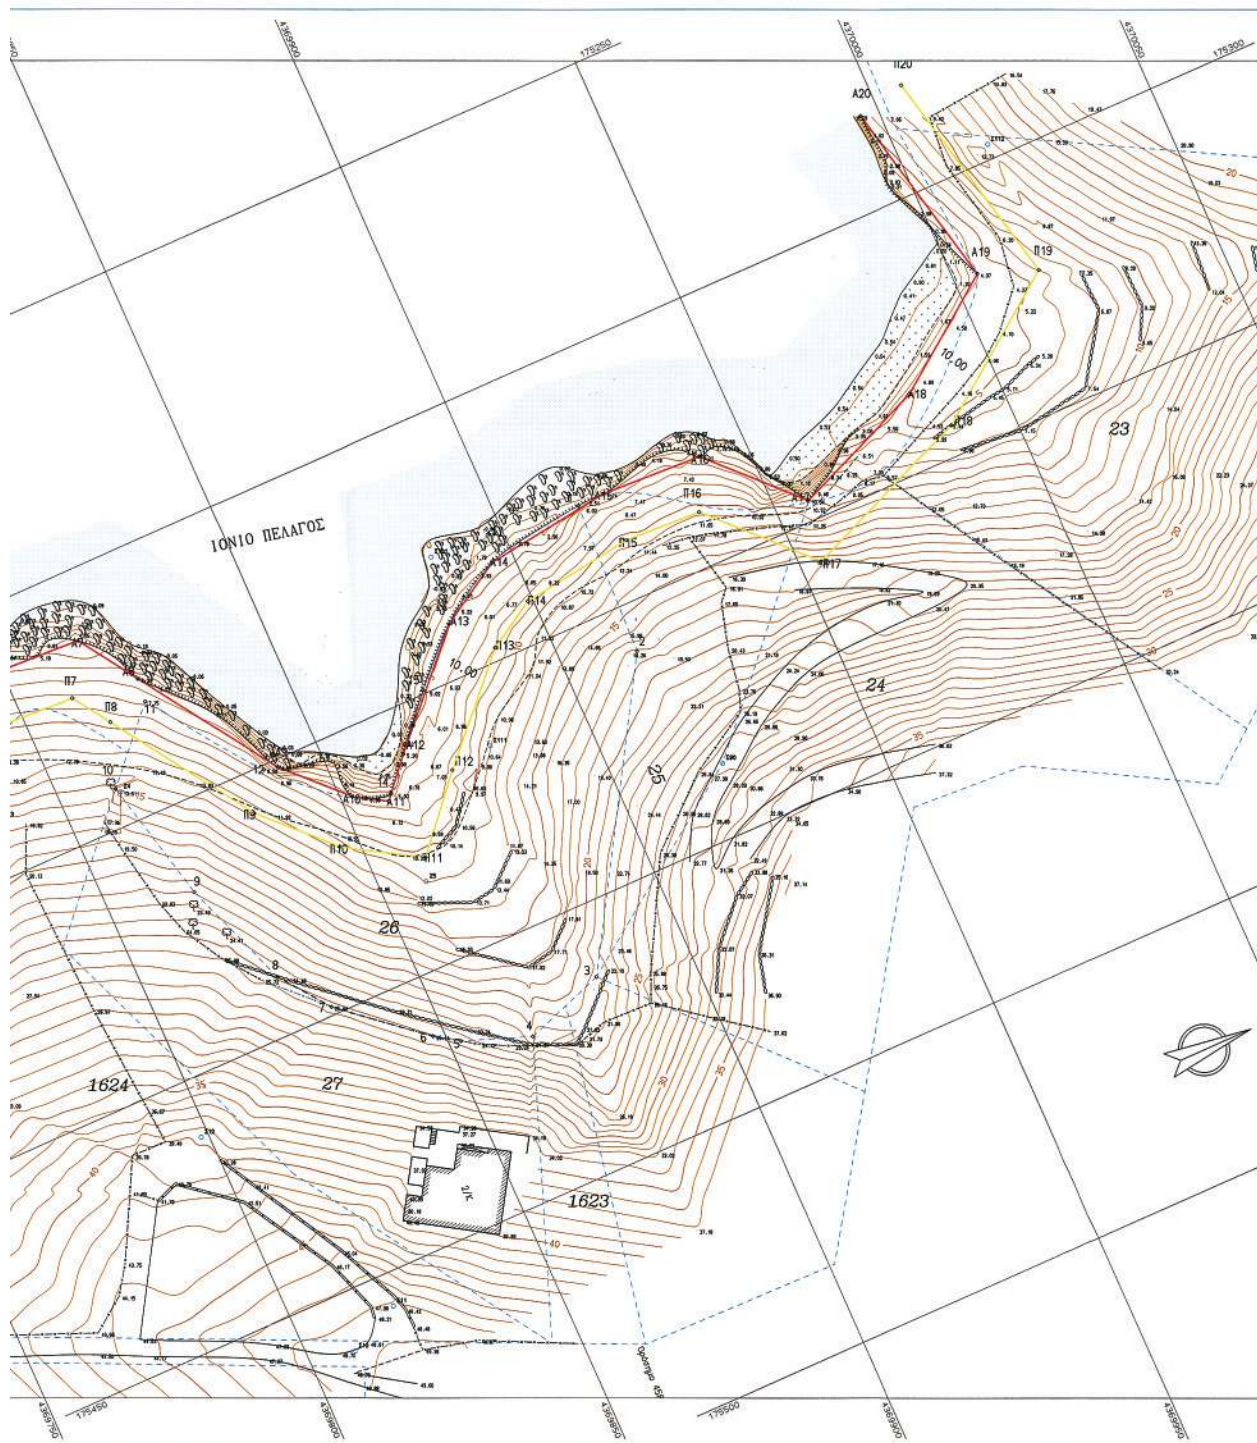

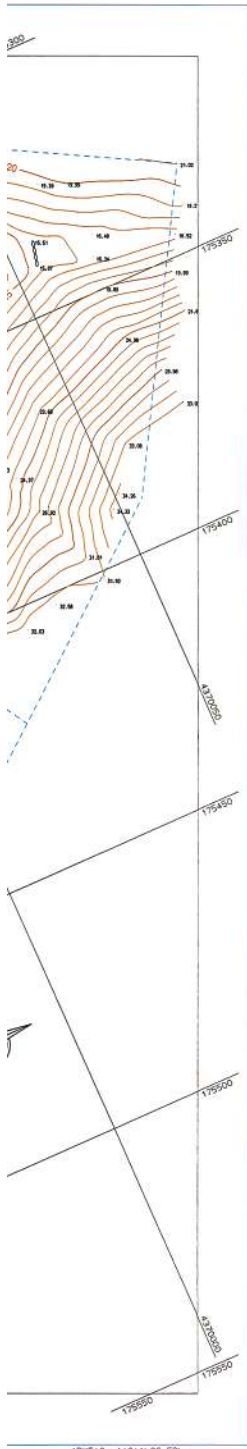

ΥΠΟΜΝΗ

Η αποτύπωση έγινε στο Εθνικό Γεωδαιτικό Σύστημα Αναφοράς Ε.Γ.Σ.Α 87. Χρησιμοποιήθηκαν τα τριγωνόμετρα της Γ.Υ.Σ. Σίφου και Μ.Μαυραδά. Ο καθορισμός της μερικής του Αιγιάλου έγινε με βάση τα αρχεία στο άρθρο 1 και το άρθρο 4 του Ν.287/2001 (ΦΕΚ 282/Α/19-10-2001). Η γραμμή της Παράλιας ορίζεται από η παράλληλη στην μερική του Αιγιάλου στο 10.

Η κλίμακα του σχεδίου με τον κλίμακα Κ1 της μερικής Αιγιάλου που καθορίστηκε με την από 18-5-1998 απόφαση της επιτροπής καθορισμού ορίων αιγιάλου και παράλιας.

ΕΠΙΒΛΕΠΤΗΡΕΣ

ΕΠΙΒΛΕΠΟΝ ΑΡΧΙΤΕΚΤΟΝΙΚΟΝ ΔΙΑΝΟΜΗΣ 1958-59 ΜΕ ΣΤΙΧΕΙΑ:
(1,2,3,4,5,6,7,8,9,10,11,12,13,14,15,Α13,Α14,13-15524,880)

ΟΡΟΙ ΕΚΘΕΣΗΣ

ΕΚΤΟΣ ΣΧΕΔΙΟΥ (Π.Α. 34-5-85 /ΦΕΚ 270Δ/31-5-85)
ΕΛΑΤΙΣΤΟ ΣΥΝΑΦΕΣ: 40000
ΚΑΛΩΣ: 100
ΣΥΝΤΕΛΕΣΤΗΣ: 1/500
ΜΕΤΕΤΑ ΤΗΣ: 1/500 για διανομή συνάφης 4.000 για μεταφορά
ΟΡΟΙΟΙ: 3
ΠΛΑΤΙΑ ΟΡΟΙΟΙ: 100 στο ελεύθερο, 100 στο υπό την οροίον


ΣΥΜΒΟΛΑ

..... Διαμορφωμένη υδρογραφική περιοχή
— Οριο διανομής Παράλιας Γραμμής
— Γραμμή Αιγιάλου
— Γραμμή Παράλιας
○ Στάση
— Σημεία
..... Αιγιάλου
○ Εξέλιξη
— Στάση
— Στάση
— Στάση

ΣΥΝΤΕΤΑΓΜΕΝΕΣ ΟΡΟΙΟΝ

ΟΡΟΙΟΝ	Χ	Υ	ΟΡΟΙΟΝ	Χ	Υ	ΟΡΟΙΟΝ	Χ	Υ
1	175410.884	4328815.387	175410.884	4328815.387	175410.884	4328815.387	175410.884	4328815.387
2	175410.884	4328815.387	175410.884	4328815.387	175410.884	4328815.387	175410.884	4328815.387
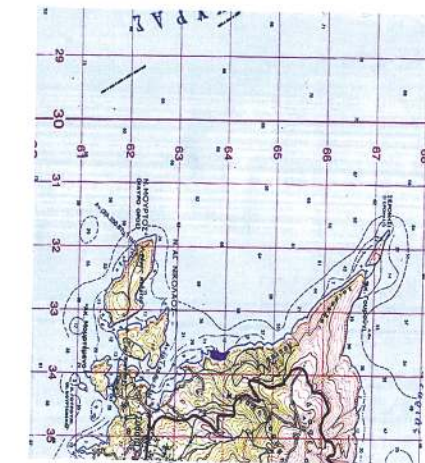

Το παρόν Τεχνικό Διαβιβαστικό συνοδεύει τον από 17/7/2007 έκδοσης επί της επιτροπής καθορισμού ορίων αιγιάλου και παράλιας, με το οποίο ορίστηκε η γραμμή της Παράλιας και η γραμμή της Αιγιάλου.

Ο πρόεδρος

1. *[Signature]*
2. *[Signature]*
3. *[Signature]*



ΤΕΧΝΙΚΟ ΓΡΑΦΕΙΟ ΜΕΛΕΤΩΝ

ΣΠΥΡΟΣ ΒΑΓΓΕΛΗΣ ΑΡΧΙΤΕΚΤΟΝ ΜΗΧΑΝΙΚΟΣ
ΑΠΟΣΤΟΛΟΣ ΝΙΚΟΛΑΟΣ ΤΟΠΟΓΡΑΦΟΣ ΜΗΧΑΝΙΚΟΣ

ΣΥΒΟΤΑ 26650-93295
ΕΥΔΟΚΙΑ ΚΟΥΡΤΗ

ΕΡΓΟΔΟΤΗΣ

ΕΡΓΟ

ΚΑΘΟΡΙΣΜΟΣ ΑΙΓΙΑΛΟΥ και ΠΑΡΑΛΙΑΣ

ΘΕΣΗ

ΑΠΟΔΕΣΗ-ΖΕΡΗ Δ.Δ. ΣΥΒΟΤΩΝ ΔΗΜΟΥ ΣΥΒΟΤΩΝ
26 ΚΛΗΡΟΤΕΜΑΧΙΟ ΔΙΑΝΟΜΗΣ ΑΓΡ.ΣΥΒΟΤΩΝ (1959)

ΘΕΜΑ ΣΧΕΔΙΟΥ

ΤΟΠΟΓΡΑΦΙΚΟ ΔΙΑΒΙΒΑΣΤΙΚΟ
ΑΙΓΙΑΛΟΥ και ΠΑΡΑΛΙΑΣ
ΚΛΙΜΑΚΑ
1:500
Ισοδότηση: 1.00

ΧΡΟΝΟΣ ΜΕΛΕΤΗΣ: 1 ΙΟΥΝΙΟΣ 2007

ΥΠΟΓΡΑΦΗ

ΒΑΓΓΕΛΗΣ Ι. ΣΠΥΡΙΔΩΝ
ΑΡΧΙΤΕΚΤΟΝ ΜΗΧΑΝΙΚΟΣ
ΕΠΙΧΕΙΡΗΣΙΑΚΟ ΠΡΩΤΟΚΟΛΛΟ
Α.Μ. Τ.Ε.Ε. ΕΡΜΟΥ
ΣΥΒΟΤΑ - ΤΗΛ: 26650 93295
ΑΜ 00322219 ΔΟΥ ΕΙΣΦΟΡΕΣ

ΑΠΟΣΤΟΛΟΣ Α. ΝΙΚΟΛΑΟΣ
ΑΡΧΙΤΕΚΤΟΝ ΜΗΧΑΝΙΚΟΣ
ΕΠΙΧΕΙΡΗΣΙΑΚΟ ΠΡΩΤΟΚΟΛΛΟ
Α.Μ. Τ.Ε.Ε. ΕΡΜΟΥ
ΣΥΒΟΤΑ - ΤΗΛ: 26650 93295
ΑΜ 00322219 ΔΟΥ ΕΙΣΦΟΡΕΣ

ΑΠΟΣΤΟΛΟΣ Α. ΝΙΚΟΛΑΟΣ
