



ΕΦΗΜΕΡΙΣ ΤΗΣ ΚΥΒΕΡΝΗΣΕΩΣ

ΤΗΣ ΕΛΛΗΝΙΚΗΣ ΔΗΜΟΚΡΑΤΙΑΣ

ΤΕΥΧΟΣ ΤΕΤΑΡΤΟ

Αρ. Φύλλου 87

29 Φεβρουαρίου 2008

ΠΕΡΙΕΧΟΜΕΝΑ

ΑΠΟΦΑΣΕΙΣ

- Κήρυξη ως αναδασωτέας έκτασης 0,800 στρ. στη
θέση «Βιολέτα- Αλεποχωρίου» περιφέρειας Δήμου
Μεγάρων Αττικής 1
- Καθορισμός ορίων αιγιαλού και παραλίας στη θέση
«Αγ. Σπυρίδωνας» Ληξουρίου Δήμου Παλικής Ν.
Κεφαλληνίας..... 2

ΑΠΟΦΑΣΕΙΣ

- Αριθμ. 3427 π.ε. (1)
Κήρυξη ως αναδασωτέας έκτασης 0,800 στρ. στη θέση
«Βιολέτα- Αλεποχωρίου» περιφέρειας Δήμου Μεγά-
ρων Αττικής.

Ο ΓΕΝΙΚΟΣ ΓΡΑΜΜΑΤΕΑΣ ΠΕΡΙΦΕΡΕΙΑΣ ΑΤΤΙΚΗΣ

Έχοντας υπόψη:

1. Τις περί Διοικητικής Αποκέντρωσης διατάξεις του
ν. 3200/1955, όπως τροποποιήθηκε και ισχύει.
2. Τον ν. 2503/1997 Διοίκηση, Οργάνωση Περιφέρειας
κ.λπ.
3. Τις διατάξεις του ν. 998/1979 «Περί Προστασίας των
Δασών και των δασικών εν γένει εκτάσεων της Χώρας
και συγκεκριμένα
α) του άρθρου 41 παρ. 1
β) του άρθρου 38 παρ. 1.

4. Τις διαταγές του Υπουργείου Γεωργίας:

α) 160417/1180/8.7.1980.

β) 182447/3049/24.9.1980.

5. Την 3692/8.11.2007 πρόταση - εισήγηση του Δασαρχείου Μεγάρων και σχετική εισήγηση της Διεύθυνσης Δασών Δυτικής Αττικής, αποφασίζουμε:

Κηρύσσουμε ως αναδασωτέα λόγω εκχέρσωσης, με σκοπό τη διατήρηση του χαρακτήρα του δάσους, ώστε να αποκλεισθεί η διάθεση της για άλλο σκοπό πλην δασικού, την έκταση εμβαδού μηδέν στρεμμάτων και οκτακοσίων χιλιοστών του στρέμματος (0,800 στρ.) που βρίσκεται στη θέση «Βιολέτα - Αλεποχωρίου» περιφέρειας Δήμου Μεγάρων Αττικής, προσδιορίζεται με στοιχεία ΑΒΓΔΕΑ όπως φαίνεται στο συνημμένο τοπογραφικό διάγραμμα κλίμ. 1:500 και απόσπασμα πινακίδας χάρτη Γ.Υ.Σ. κλίμακας 1:5000 (Α/Φ 6349/2), το οποίο αποτελεί αναπόσπαστο μέρος της αποφάσεως αυτής και έχει σήμερα όρια:

Ανατολικά: Με ελαιόδενδρα και δάσος πεύκης.

Δυτικά: Με χωματόδρομο και πέραν αυτού οικία.

Βόρεια: Με μη δασικής μορφής έκταση και δάσος πεύκης.

Νότια: Με οικία.

Η αποκατάσταση της βλάστησης θα γίνει με φυσική αναγέννηση.

Η απόφαση αυτή να δημοσιευθεί στην Εφημερίδα της Κυβερνήσεως.

Αθήνα, 14 Φεβρουαρίου 2008

Ο Γενικός Γραμματέας Περιφέρειας
ΧΑΡΑΛΑΜΠΟΣ ΜΑΝΙΑΤΗΣ

ΤΟΠΟΓΡΑΦΙΚΟ ΔΙΑΓΡΑΜΜΑ

Δασικής έκτασης, με στοιχεία ΑΒΓΔΕΑ εμβαδού 0,800 στρ., η οποία εκχερσώθηκε στη θέση "Βιολέτα Αλεποχωρίου" της περιφέρειας Δήμου Μεγάρων και προτείνεται να κηρυχθεί αναδασωτέα



Περίμετρος καταληφθείσας
έκτασης
τοπογραφικό διάγραμμα κλίμ. 1:500

Τοπογραφικό βάθρο
Διάγραμμα κλίμ. 1:5000 ΓΥΣ (6349/2) στο οποίο
φαίνεται η θέση των αιτιητέων κατασκευών

Κλίμακα 1:500

Ε ΑΒΓΔΕΑ : 0.800 στρ

- ① Μαγρότοπος
- ② Βάση από μπετό 14x10 μ.
- ③ Λύμπωο οίκημα 6x6 μ.
- ④ Βόθρος 3x2.5 μ.

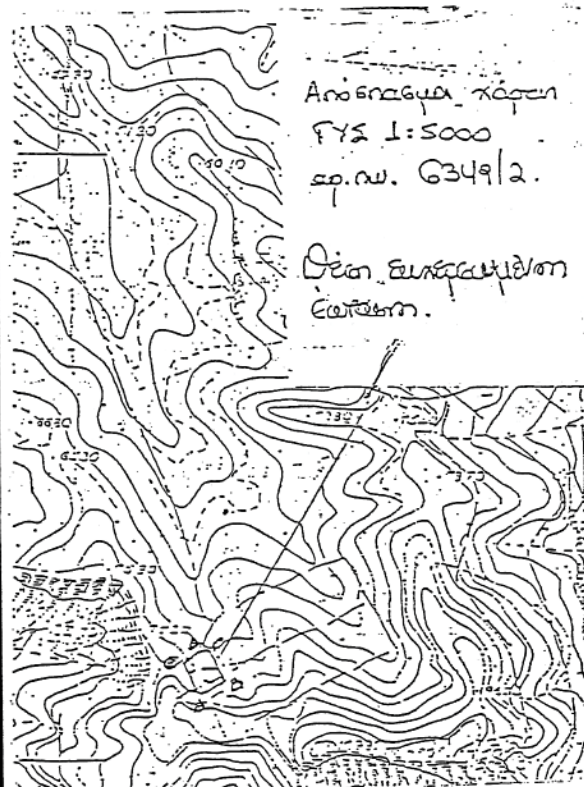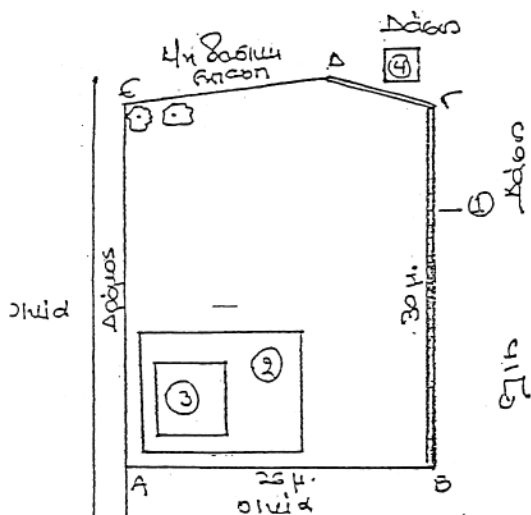


Ανήκει στην 3427π.ε. / 14-9-2008
Απόφαση του Γ.Γ.Π.Α.

Μέγαρα 09-11-2007
Η Συντάκτρια

Χατζηστεργίου Μ.
Δασοπόνος

Αθήνα 14-9-2008
Ο Γ.Γ.Π.Α.

ΧΑΡΑΛΑΜΟΣ ΜΑΝΙΑΤΗΣ

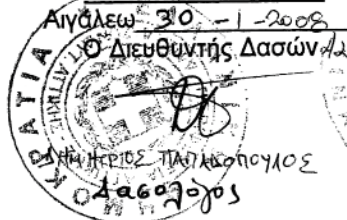

ΕΘΝΙΚΟ ΤΥΠΟΓΡΑΦΕΙΟ
Για τεχνικούς λόγους στο σχεδιάγραμμα
έγινε σμίκρυνση κατά ποσοστό 78 %

Αριθμ. 1861/1866

(2)

Καθορισμός ορίων αιγιαλού και παραλίας στη θέση «Αγ. Σπυρίδωνας» Ληξουρίου Δήμου Παλικής Ν. Κεφαλληνίας.

Ο ΓΕΝΙΚΟΣ ΓΡΑΜΜΑΤΕΑΣ
ΠΕΡΙΦΕΡΕΙΑΣ ΙΟΝΙΩΝ ΝΗΣΩΝ

Έχοντας υπόψη:

1. Τις διατάξεις του ν. 2971/2001 (ΦΕΚ 285/τ.Α'/19.12.2001) «Περί αιγιαλού και παραλίας».

2. Τις διατάξεις του ν.δ. 439/1970 «περί συμπληρώσεως των διατάξεων περί αιγιαλού».

3. Τις διατάξεις του ν. 3200/1955 «περί διοικητικής αποκέντρωσης» όπως αυτές τροποποιήθηκαν και ισχύουν σήμερα με τα ν.δ. 532/1970, β.δ. 704/1970, β.δ. 705/1970, β.δ. 192/1972, π.δ. 71/1984, π.δ. 347/1986, ν. 2026/1992 και π.δ. 97/1993.

4. Τις διατάξεις του άρθρου 19 παρ. 5 ν. 2344/1995, του άρθρου 52 παρ. 6 ν. 2218/1994, του άρθρου 4 παρ. 7 του ν. 2240/1994, δυνάμει των οποίων αρμοδιότητες του Υπουργείου Οικονομικών που είχαν μεταβιβασθεί στους Νομάρχες, ανήκουν στον Περιφερειακό Διευθυντή, σε συνδυασμό με αυτές του άρθρου 14 παρ. 2 του ν. 2399/1996 με τις οποίες προβλέπεται η κατάργηση των θέσεων των Περι/κών Διευθυντών, οι αρμοδιότητες πλέον του οποίου περιήλθαν στο Γενικό Γραμματέα της Περιφέρειας και ασκούνται από τον αναπληρωτή Περι/κό Διευθυντή.

5. Τις διατάξεις του τέταρτου εδαφίου της παρ. 2 του άρθρου 1 και της παρ. 6 του ιδίου άρθρου του ν. 2503/1997 «Διοίκηση, οργάνωση στελέχωση της Περιφέρειας, ρύθμιση θεμάτων για την Τοπική Αυτοδιοίκηση και άλλες διατάξεις» (ΦΕΚ 107/τ.Α'), σύμφωνα με τις οποίες οι Περιφερειακές Υπηρεσίες του Υπουργείου Οικονομικών, που συγκροτούσαν την Περιφερειακή Διοίκηση του Νόμου ή της Νομαρχίας, δεν υπήχθησαν στην ενιαία οργανική μονάδα της Περιφέρειας, ούτε καταργήθηκαν αλλά αποτελούν από 1.9.1997, Υπηρεσίες του Υπουργείου Οικονομικών.

6. Το υπ' αριθμ. 28979/31.7.1997 έγγραφο της Διεύθυνσης Διοίκησης του Υπουργείου Εσωτερικών, Δημ. Διοίκησης και Αποκέντρωσης, σύμφωνα με το οποίο οι αρμοδιότητες του Γενικού Γραμματέα της Περιφέρειας σε θέματα Υπηρεσιών του Υπουργείου Οικονομικών, μεταφέρονται από 1.9.1997 στον Υπουργό Οικονομικών.

7. Την υπ' αριθμ. 42362/Υ252/28.9.2007 (ΦΕΚ 1948/τ.Β') κοινή απόφαση των Πρωθυπουργού και Υπουργού Οικονομίας και Οικονομικών, περί καθορισμού αρμοδιοτήτων των Υφυπουργών Οικονομίας και Οικονομικών.

8. Τις διατάξεις της παρ. 21 του άρθρου 46 του ν. 3220/2004 (ΦΕΚ 15/τ.Α'/28.1.2004) «Μεταβίβαση αρμοδιοτήτων του Υπουργού Οικονομίας και Οικονομικών στον Γενικό Γραμματέα της Περιφέρειας».

9. Το υπ' αριθμ. 1030067/296/Α0006/7.4.2004 έγγραφο της Διεύθυνσης Οργάνωσης της Γενικής Διεύθυνσης Διοικητικής Υποστήριξης του Υπουργείου Οικονομίας και Οικονομικών «Διευκρινίσεις για τις αρμοδιότητες των Υφυπουργών Οικονομίας και Οικονομικών που περιέχονται από 10.4.2004 στους Γενικούς Γραμματείς Περιφερειών».

10. Την από 20.9.2007 έκθεση της επιτροπής καθορισμού των ορίων αιγιαλού - παραλίας στη θέση «Αγ. Σπυρίδωνας» Ληξουρίου Δήμου Παλικής και το από Ιούλιο του 2007 τοπογραφικό υψομετρικό διάγραμμα, κλίμακας 1/500 το οποίο έχει συνταχθεί από τον πολιτικό μηχανικό Ρουχωτά Ελευθέριο σε μία (1) πινακίδα, ελέγχθηκε κατά το δυνατό ως προς την ακρίβεια της αποτύπωσης στις 14.8.2007 από την τοπογράφο μηχανικό Μαρμαρά Αθηνά υπάλληλο της Κτηματικής Υπηρεσίας Κεφαλληνίας και θεωρήθηκε την ίδια ημερομηνία από την Προϊσταμένη της Κτηματικής Υπηρεσίας Ν. Κεφαλληνίας.

11. Τα υπ' αριθμ. 544.5/739/07/6.9.2007 και 544.5/1122/07/17.12.2007 έγγραφα του Γενικού Επιτελείου Ναυτικού, αποφασίζουμε:

Επικυρώνουμε την από 20.9.2007 έκθεση της κατά το άρθρο 3 του ν. 2971/2001 αρμόδιας Επιτροπής περί χάραξης των ορίων αιγιαλού παραλίας στη θέση «Αγ. Σπυρίδωνας» Ληξουρίου Δήμου Παλικής Ν. Κεφαλληνίας καθώς επίσης και το από Ιούλιο του 2007 τοπογραφικό υψομετρικό διάγραμμα κλίμακας 1/500, το οποίο έχει συνταχθεί από τον πολιτικό μηχανικό Ρουχωτά Ελευθέριο σε μία (1) πινακίδα, ελέγχθηκε κατά το δυνατό ως προς την ακρίβεια της αποτύπωσης στις 14.8.2007 από την τοπογράφο μηχανικό Μαρμαρά Αθηνά υπάλληλο της Κτηματικής Υπηρεσίας Κεφαλληνίας και θεωρήθηκε την ίδια ημερομηνία από την Προϊσταμένη της Κτηματικής Υπηρεσίας Ν. Κεφαλληνίας.

Στο τοπογραφικό αυτό διάγραμμα καθορίστηκε η οριογραμμή του αιγιαλού με κόκκινη συνεχή πολυγωνική γραμμή με στοιχεία Α1, Α2, ..., Α22, Α23.

Η οριογραμμή της παραλίας με κίτρινη συνεχή πολυγωνική γραμμή, με στοιχεία Π1, Π2, ..., Π21, Π22.

Αποφαίνεται ότι δεν υφίσταται παλαιός αιγιαλός.

Η ζώνη παραλίας έχει πλάτος 15 μ. για να εξυπηρετούνται οι σκοποί του άρθρου 1 παρ. 2 του ν. 2971/2001.

Εντός των ορίων του αιγιαλού υπάρχουν κατασκευές. Εντός της ζώνης παραλίας υπάρχουν κατασκευές που δεν εξαιρούνται.

Η απόφαση αυτή μαζί με την έκθεση της Επιτροπής και το τοπογραφικό διάγραμμα, να δημοσιευθούν στην Εφημερίδα της Κυβερνήσεως.

Κέρκυρα, 1 Φεβρουαρίου 2008

Ο Γενικός Γραμματέας Περιφέρειας
ΣΩΤΗΡΙΟΣ Θ. ΒΟΣΔΟΥ

ΕΚΘΕΣΗ ΕΠΙΤΡΟΠΗΣ

ΚΑΘΟΡΙΣΜΟΣ ΤΩΝ ΟΡΙΩΝ ΑΙΓΙΑΛΟΥ ΚΑΙ ΠΑΡΑΛΙΑΣ

Άρθρου 3 του ν. 2971/2001 που συγκροτήθηκε με την υπ' αριθμ. 2313/30.8.2006 απόφαση Οικονομικής Επιθεώρησης Ιονίων Νήσων.

Θέμα: Καθορισμός, για πρώτη φορά, των ορίων αιγιαλού και παραλίας στη θέση «Αγ. Σπυρίδωνας» Ληξουρίου Δήμου Παλικής του Ν. Κεφαλληνίας.

Στο Αργοστόλι σήμερα την 20.9.2007 ημέρα Παρασκευή οι υπογεγραμμένοι:

1. Παπαδάτου-Βουτσινά Μαρία, Προϊσταμένη Κτηματικής Υπηρεσίας, ως Πρόεδρος.

2. Μαρμαρά Αθηνά Τοπογράφος Μηχανικός, υπάλληλος Κτηματικής Υπηρεσίας Κεφαλληνίας, ως Μέλος.

3. Μάζης Αντώνιος, Λιμενάρχης Κεφαλληνίας ως Μέλος.

4. Θεοπεφτάτου Αφροδίτη Προϊσταμένη Διεύθυνσης Πολεοδομίας Ν.Α. Κεφαλληνίας, ως Μέλος.

5. Χαλμούκης Ιωάννης Διευθυντής Χωροταξίας και Περιβάλλοντος Περιφέρειας Ιονίων Νήσων ο οποίος δεν προσήλθε, ούτε ο νόμιμος αναπληρωτής του, αν και νόμιμα προσκλήθηκαν, αποτελούντες την Επιτροπή καθορισμού ορίων αιγιαλού και παραλίας, που συγκλήθηκε μετά από σχετική πρόσκληση της Προέδρου της, με γραμματέα της επιτροπής τη Γιαννάκη Ροζαλία, υπάλληλο Κτηματικής Υπηρεσίας Κεφαλληνίας.

Λάβοντες υπ' όψη:

1. Την από 2.8.2007 αίτηση του «Μαντζαβινάτειου» Γενικού Νοσοκομείου Ληξουρίου με την οποία ζητείται ο καθορισμός των ορίων του αιγιαλού στη θέση «Αγ. Σπυρίδωνας» Ληξουρίου Δήμου Παλικής Ν. Κεφαλληνίας.

2. Το συνταχθέν από τον πολιτικό μηχανικό Ρουχωτά Ελευθέριο, τον Ιούλιο του 2007 τοπογραφικό- υψομετρικό διάγραμμα της παραπάνω περιοχής σε μία (1) πινακίδα με κλίμακα 1:500 ελεγμένο κατά το δυνατό για την ακρίβεια της αποτύπωσης από τη Μαρμαρά Αθηνά Τοπογράφο Μηχανικό, υπάλληλο Κτηματικής Υπηρεσίας Κεφαλληνίας και θεωρημένα από την Προϊσταμένη της Κτηματικής Υπηρεσίας στις 14.8.2007, όπως ορίζουν οι διατάξεις του άρθρου 4 του ν. 2971/2001.

3. Τις διατάξεις του ν. 2971/2001 «Αιγιαλός παραλία και άλλες διατάξεις».

4. Την αντίληψη που δημιουργήθηκε, κατά την επιτόπια μετάβαση μας στην παραπάνω θέση σχετικά με το πλάτος της βρεχόμενης από το χειμέριο κύμα ξηράς με τα λοιπά συναφή στοιχεία. Ήτοι:

α) την γεωμορφολογία του εδάφους και πιο αναλυτικά ότι:

Η μορφολογία της ακτής είναι αμμόδης- κροκκαλώδης.

Της ακτής συνεχεται παραλιακός δρόμος και στη συνέχεια εκτάσεις πεδινές και αλλού με απότομο πρηνές εκτός σχεδίου δομημένες.

Δεν υπάρχει φυσικό όριο βλάστησης, αλλά μεμονωμένα αλμυρίκια και λίγη ποώδης βλάστηση.

β) Δεν υπάρχουν παράκτιοι φυσικοί πόροι.

γ) Η περιοχή προσβάλλεται από Ν ανέμους έντασης έως 4 Beaufort και Α με σπηλάδες.

δ) Τη μορφολογία του πυθμένα ο οποίος είναι αμμόδης και αβαθής μέχρι απόσταση 1,5 ν.μ.

ε) Πρόκειται για ακτή που δεν έχει ανάπτυγμα πελάγους καθώς βρίσκεται στον όρμο Αργοστολίου.

στ) Κατά μήκος της ακτής υπάρχουν υπολείμματα από κατεστραμμένες τσιμεντόπλακες.

ζ) Η περιοχή ανήκει σύμφωνα με το π.δ. 5/5/1989 ΦΕΚ293/τ.Δ'/16.5.1989 σε ΖΟΕ με επιτρεπόμενες χρήσεις κατοικία και κτίρια κοινής ωφέλειας.

η) Αν και δεν υπάρχουν καταγεγραμμένα Δημόσια Κτήματα διαχειριζόμενα από το Υπουργείο Οικονομίας και Οικονομικών, συνεχόμενα του αιγιαλού, το Δημόσιο επιφυλάσσεται παντός δικαιώματος του.

θ) Υφίσταται Κτηματολόγιο.

ι) Το γεγονός ότι στην περιοχή δεν υπάρχουν ευπαθή οικοσυστήματα ή προστατευόμενα είδη.

6. Την ύπαρξη καθορισμού ορίων αιγιαλού και παραλίας νότια της εξεταζόμενης περιοχής (θέση «Λιμένας Ληξουρίου» ΦΕΚ85/τ.Δ'/12.2.1982 και 238/τ.Δ'/17.6.1983).

7. Το υπ' αριθμ. 544.5/739/07/6.9.2007 έγγραφο του Γενικού Επιτελείου Ναυτικού, αποφασίζουμε:

1. α) Καθορίζουμε την οριογραμμή του αιγιαλού με ερυθρή συνεχή πολυγωνική γραμμή (ΦΕΚ 85/τ.Δ'/12.2.1982 θέση «Λιμένας Ληξουρίου») 1ΞΑ1, Α2, ..., Α11, Α12 της οποίας οι κορυφές είναι εξαρτημένες από το κρατικό τριγωνομετρικό δίκτυο.

β) Καθορίζουμε την οριογραμμή της παραλίας με κίτρινη συνεχή πολυγωνική γραμμή (ΦΕΚ 85/τ.Δ'/12.2.1982 και 238/τ.Δ'/17.6.1983 θέση «Λιμένας Ληξουρίου») 1'ΞΠ1, Π2, ..., Π11, Π12 της οποίας οι κορυφές είναι εξαρτημένες από το κρατικό τριγωνομετρικό δίκτυο.

2. Καθορίζουμε την ζώνη παραλίας σε πλάτος 15 μ. ενιαία παράλληλα προς τη γραμμή αιγιαλού, για να εξυπηρετηθούν οι σκοποί της παρ. 2 του άρθρου 1 του ν. 2971/2001.

3. Εντός αιγιαλού υπάρχουν κατασκευές.

4. Εντός ζώνης παραλίας υπάρχουν κατασκευές που εξαιρούνται.

5. Δεν υπάρχει παλαιός αιγιαλός.

Αργοστόλι, 18 Ιανουαρίου 2007

Η Επιτροπή

Η Πρόεδρος


Τα Μέλη

ΜΑΡΙΑ ΒΟΥΤΣΙΝΑ-ΠΑΠΑΔΑΤΟΥ

ΑΘΗΝΑ ΜΑΡΜΑΡΑ


ΑΝΤΩΝΙΟΣ ΜΑΖΗΣ

ΑΦΡ. ΘΕΟΠΕΦΤΑΤΟΥ

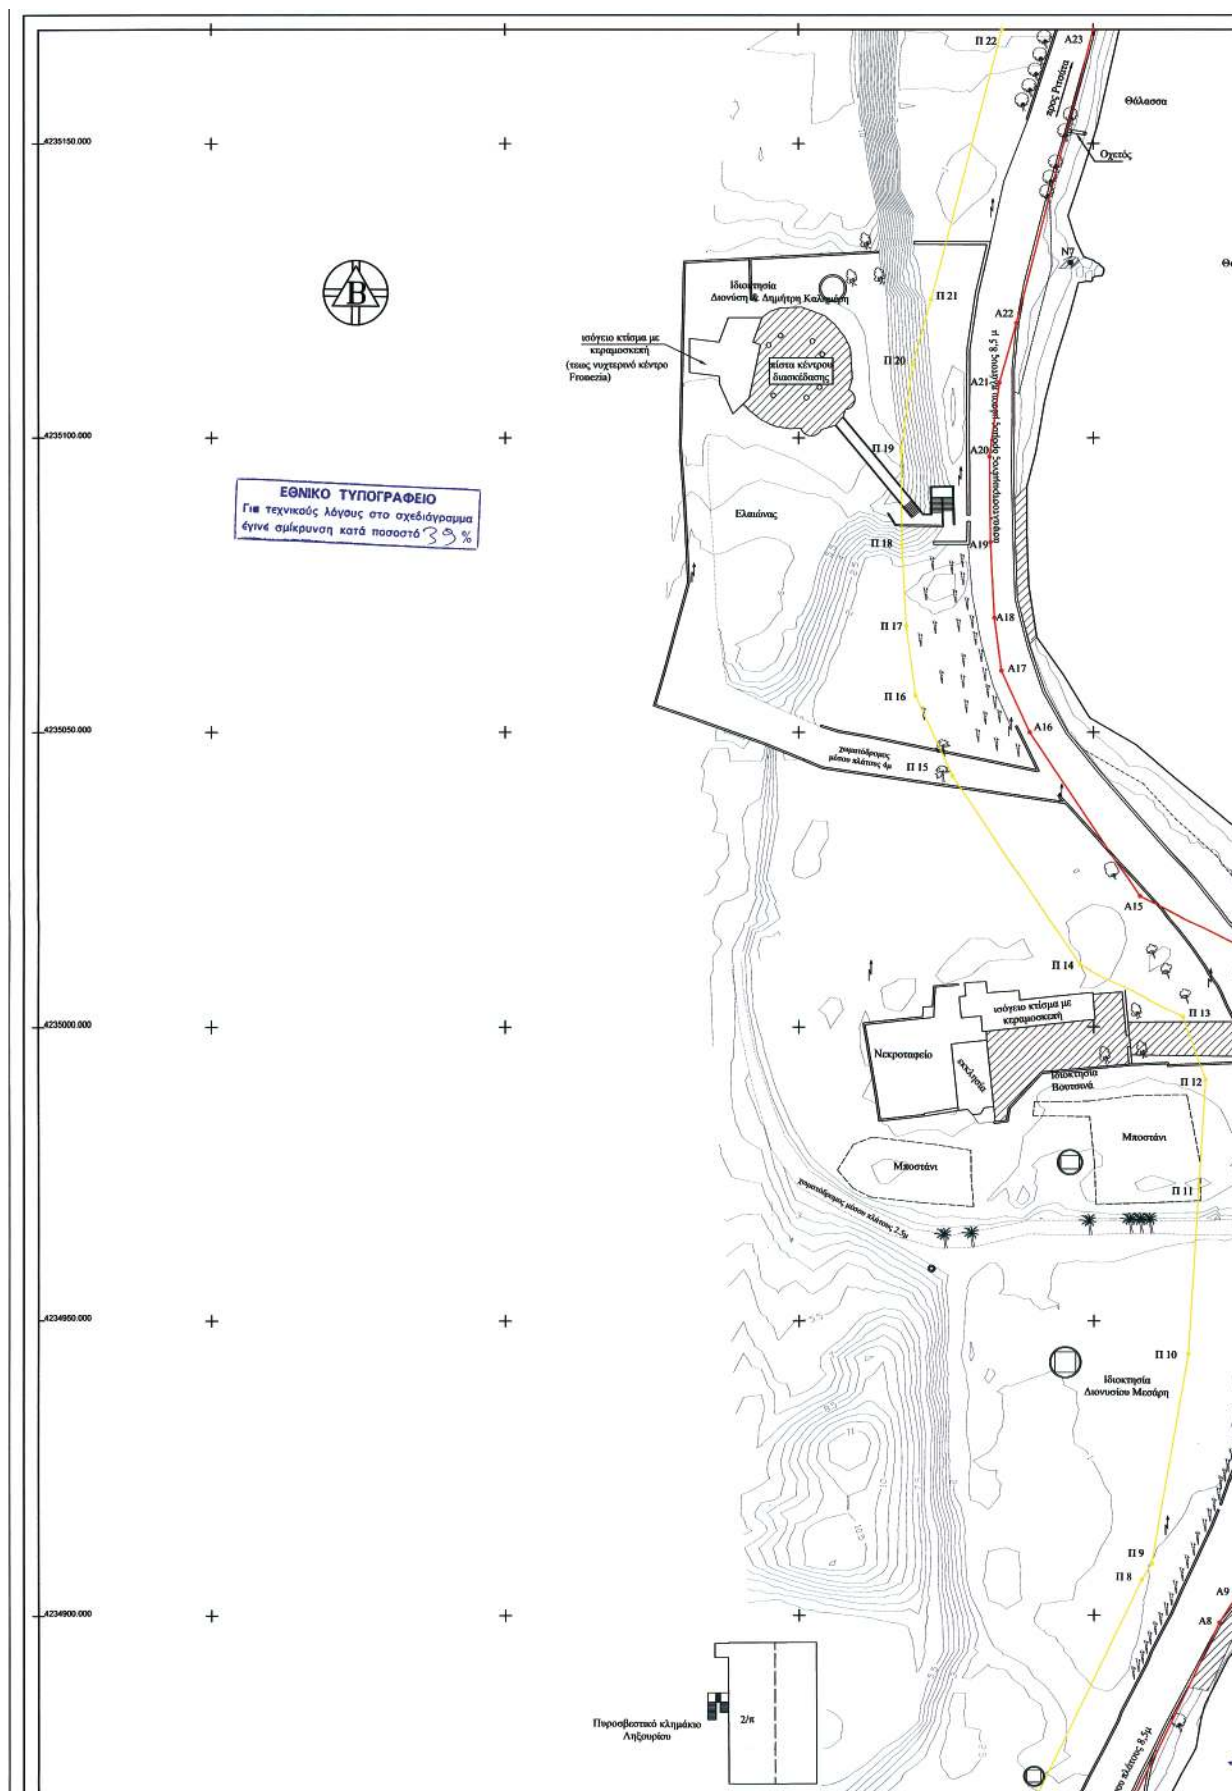


ΣΥΝΤΕΤΑΓΜΕΝΕΣ ΚΟΡΥΦΩΝ
ΛΙΓΓΑΛΟΥ & ΠΑΡΑΛΙΑΣ

Α 1	X=187976.4869	Y=4234679.6790
Α 2	X=187981.3402	Y=4234691.3693
Α 3	X=187981.9388	Y=4234719.7146
Α 4	X=187979.4516	Y=4234774.2453
Α 5	X=187978.4075	Y=4234797.5041
Α 6	X=187990.7769	Y=4234826.8680
Α 7	X=187992.0382	Y=4234838.2480
Α 8	X=188021.2453	Y=4234898.7363
Α 9	X=188024.0752	Y=4234903.2175
Α 10	X=188030.9274	Y=4234942.6211
Α 11	X=188032.7836	Y=4234972.0816
Α 12	X=188034.1026	Y=4234993.1446
Α 13	X=188027.6673	Y=4235011.0000
Α 14	X=188026.1963	Y=4235012.7681
Α 15	X=188007.9333	Y=4235022.0600
Α 16	X=187989.2000	Y=4235050.0000
Α 17	X=187984.3866	Y=4235060.4719
Α 18	X=187983.1724	Y=4235069.4248
Α 19	X=187982.5182	Y=4235082.2688
Α 20	X=187982.3891	Y=4235096.7959
Α 21	X=187984.0640	Y=4235109.3965
Α 22	X=187986.9714	Y=4235119.4578
Π 1	X=188000.0000	Y=4235169.2668
Π 1	X=187966.5523	Y=4234679.2174
Π 2	X=187966.4032	Y=4234694.5110
Π 3	X=187966.9316	Y=4234719.5311
Π 4	X=187964.4671	Y=4234773.5618
Π 5	X=187963.2709	Y=4234800.2103
Π 6	X=187976.1081	Y=4234830.6845
Π 7	X=187977.4126	Y=4234842.4554
Π 8	X=188008.1078	Y=4234906.0254
Π 9	X=188009.8060	Y=4234908.7145
Π 10	X=188016.0087	Y=4234944.3830
Π 11	X=188017.8133	Y=4234973.0248
Π 12	X=188018.9377	Y=4234990.9814
Π 13	X=188015.1202	Y=4235001.5735
Π 14	X=187997.6499	Y=4235010.4622
Π 15	X=187976.0724	Y=4235042.6441
Π 16	X=187969.8232	Y=4235056.2396
Π 17	X=187968.2239	Y=4235068.0329
Π 18	X=187967.5216	Y=4235081.8204
Π 19	X=187967.3803	Y=4235097.7221
Π 20	X=187969.3425	Y=4235112.4840
Π 21	X=187972.5080	Y=4235123.4385
Π 22	X=187984.5032	Y=4235169.2952

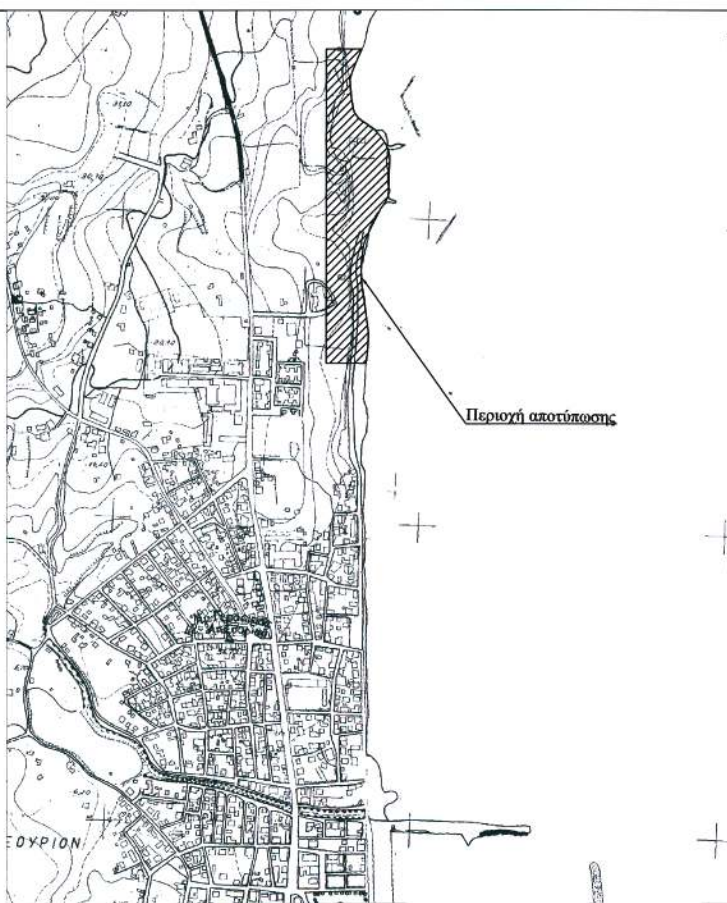

ΑΠΟΣΠΑΣΜΑ ΧΑΡΤΗ Γ.Υ.Σ. ΚΑ : 1 / 5.000

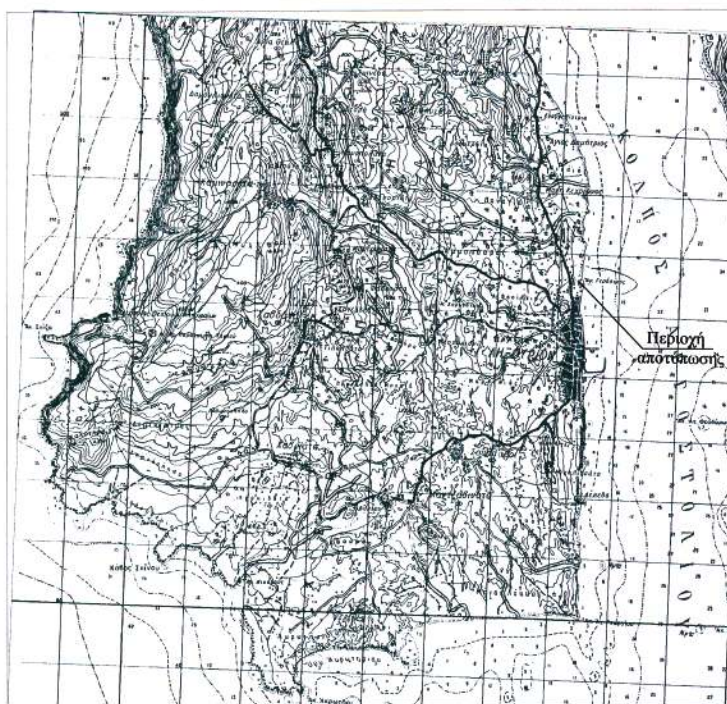

ΑΠΟΣΠΑΣΜΑ ΧΑΡΤΗ Γ.Υ.Σ. ΚΑ : 1 / 50.000

ΥΠΟΜΝΗΜΑ



Θάλασσα

640004

Θάλασσα

θάλασσι



ΠΕΡΙΦΕΡΕΙΑ ΙΟΝΙΩΝ ΝΗΣΩΝ
ΛΙΜΕΝΗ ΠΕΡΙΒΟΛΙΣ & ΧΑΡΤΟΓΡΑΦΙΑΣ
Επικοινωνία: τηλ. 1861/8661-2-08
Ελεόθερα Γκα. Γραμματέας ΠΛΝ
Κέρκυρα 5/2/08
Ο Δ/ντης ΠΛΕΟ

Ο Δ/ντης ΠΕΧΟ


 Ιωσ. - Γρμ. Βούρβαχης
 15 Μηνιαίος με Α'

-
- | | | |
|---|--|--|
| Κυπαρίσις
Φοίνικας
Πάικο
Ευκαλύπτος
Πλάτανος
Πικροδάφνη
Αστρίδι | Στάκι
Στάκος Δ.Ε.Η.
Στάκος Ο.Τ.Ε.
Πολυγωνικό σημείο
Συρτηνοδόχευμα
Όριο βλάστησης
Όριο υδροκτησίας | Φρεάτιο
Στάσις κολυμβηταιρείας
Πηγάδι
Επιστηρίσιος σε σκυροδέματος
Λατολικός |
|---|--|--|

ΥΠΟΜΝΗΜΑ ΕΠΙΤΡΟΠΗΣ ΚΑΘΟΡΙΣΜΟΥ ΟΡΙΩΝ ΑΙΓΑΙΟΥ ΚΑΙ ΠΑΡΑΛΙΑΣ

- 1) Η καθυστέρηση οριστοποίησης αιγαιολόγων αποτελεί το όριο των μεγεθών, πλην συνήθως αναβάσεων του χειμάρδου κυματισμού.
- 2) Οι κορυφές της αλληλεγκτικής οριστοποίησης του αιγαιολόγου και της παραλίας έχουν εξαρτηθεί από το κρατικό μηχανισμό του δικτύου. Οι συντεταγμένες των κορυφών αντιστοιχούν στα προβλεπόμενα.
- 3) Ο καθορισμός αιγαιολόγου διενεργείται για πρώτη φορά στην εν λόγω περιοχή.
- 4) Εντός των ορίων του αιγαιολόγου υπάρχουν υπολείμματα κατασκευασμένων απορρίψεων σε ακατομήλετο.
- 5) Εντός των ορίων παραλίας υπάρχουν κατασκευές που δεν εξοικονομούν.
- 6) Γραμμή αιγαιολόγου (πρυθμ) με στοιχεία A1,A2.....A22, A23.
- 7) Γραμμή παραλίας (κέρση) με στοιχεία P1,P2.....P21,P22.
- 8) Το παρόν τεχνικό σχέδιο διέγραψε συνοδεύει την από 20/08/07 έκδοση της αρμόδιας επιτροπής που προβλέπει αν διατεθείς το άρθρο 3 του Ν 2971/2001.

НЕУТРОФИЛ

ΠΡΟΕΔΡΟΣ
ΠΑΠΑΔΑΤΟΥ - ΒΟΥΤΣΙΝΑ ΜΑΡΙΑ
ΕΠΙΣΤΟΛΙΚΟΣ ΠΕ/Α

ΤΑ ΜΕΛΗ
ΜΑΡΜΑΡΑ ΕΛΕΝΑ
ηδ. Μαργαρίτα Α. & Τετογιάννης Ι.

MAZHS ANTONI
DIVERSIS A.E.

Αφροδίτη Θεοπεφάντου

ΕΛΛΗΝΙΚΗ ΔΗΜΟΚΡΑΤΙΑ
ΠΕΡΙΦΕΡΕΙΑ ΙΟΝΙΩΝ ΝΗΣΩΝ
ΔΗΜΟΣ ΠΑΛΙΚΗΣ

ΤΟΠΟΓΡΑΦΙΚΟ ΔΙΑΓΡΑΜΜΑ
ΚΑΘΟΡΙΣΜΟΥ ΟΡΙΩΝ ΑΙΓΙΑΛΟΥ ΚΑΙ ΠΑΡΑΛΙΑΣ

ΝΟΜΟΣ : ΚΕΦΑΛΛΗΝΙΑΣ & ΙΘΑΚΗΣ
 ΔΗΜΟΣ : ΠΑΛΙΚΗΣ
 ΠΕΡΙΟΧΗ : ΑΓ.ΣΠΥΡΙΔΩΝΑΣ - Δ.Δ. ΛΗΣΟΥΡΙΟΥ
 ΠΡΟΒΟΛΙΚΟ ΣΥΣΤΗΜΑ ΑΝΑΦΟΡΑΣ : Ε.Γ.Σ.Α 87
 ΥΨΟΜΕΤΡΙΚΗ ΑΦΗΤΗΡΙΑ : ΜΕΣΗ ΣΤΑΘΜΗ ΘΑΛΑΣΣΗΣ
 ΕΞΑΡΤΗΣΗ : ΚΡΑΤΙΚΟ ΤΡΙΓΩΝΟΜΕΤΡΙΚΟ ΔΙΚΤΥΟ
 ΕΠΙΣΤΡΕΨΩΝ : ΜΑΤΖΑΒΙΝΑΤΕΙΟ ΝΟΣΟΚΟΜΕΙΟ

ΕΛΕΥΘΕΡΙΟΣ Β. ΡΟΥΧΩΤΑΣ

ΠΟΛΙΤΙΚΟΣ ΜΗΧΑΝΙΚΟΣ
ΕΘΝΙΚΗΣ ΑΝΤΙΣΤΑΣΕΩΣ 9, 28200 ΛΗΞΟΥΡΙ ΚΕΦΑΛΟΝΙΑΣ
ΤΗΛ : 26710 93150 FAX : 26710 93150 email : rouchotas@yahoo.com

ΧΡΟΝΟΣ ΑΠΟΤΥΠΩΣΗΣ:

ΙΟΥΛΙΟΣ 2007

ΑΡ.ΣΧΕΔΙΟΥ: T1

ΚΛΙΜΑΚΑ : 1/500

ΣΥΝΤΑΧΘΗΚΕ:

ΕΛΕΥΘΕΡΙΟΣ Β. ΡΟΥΧΤΑΣ
ΔΙΠΛΩΜΑΤΟΥΧΟΣ ΠΟΛΙΤΙΚΟΣ ΜΗΧΑΝΙΚΟΣ
IMPERIAL COLLEGE (ΑΓΓΛΙΑ)
ΜΕΛΟΣ Τ.Ε.Ε., ΑΝΙΣΤΗΜΕ ΜΗΧΑΝΩΝ 97091
ΕΘΝ. ΑΝΤΙΣΤΑΣΕΩΣ 9, 26200 ΤΡΙΣΦΥΛΙ ΚΕΦΑΛΙΑ
ΤΗΛ. 26710 93150
Α.Φ.Μ. 111205874 - Δ.Ο.Υ. ΑΛΕΞΟΥΠΟΛ

ΕΛΕΧΘΗΚΕ:

14/08/07

ΜΑΡΜΑΡΑ ΑΘΗΝΑ
 ΓΕ ΜΗΧΕΣ, ΑΥΡ. & ΤΟΠΟΓΡΑΦΟΣ

ΘΕΩΡΗΘΗΚΕ

14/08/07
Η. Προστασία της
Κτηνιατρικής Υπαλλογής
ΠΑΡΑΣΤΟΥ - ΒΟΥΤΣΙΝΑ ΜΑΡΙΑ
Εξοπλισμός ΠΕ/Α



* 0 4 0 0 0 8 7 2 9 0 2 0 8 0 0 0 8 *

ΑΠΟ ΤΟ ΕΘΝΙΚΟ ΤΥΠΟΓΡΑΦΕΙΟ
ΚΑΠΟΔΙΣΤΡΙΟΥ 34 * ΑΘΗΝΑ 104 32 * ΤΗΛ. 210 52 79 000 * FAX 210 52 21 004
ΗΛΕΚΤΡΟΝΙΚΗ ΔΙΕΥΘΥΝΣΗ: <http://www.et.gr> – e-mail: webmaster.et@et.gr