



ΕΦΗΜΕΡΙΣ ΤΗΣ ΚΥΒΕΡΝΗΣΕΩΣ

ΤΗΣ ΕΛΛΗΝΙΚΗΣ ΔΗΜΟΚΡΑΤΙΑΣ

ΤΕΥΧΟΣ ΤΕΤΑΡΤΟ

Αρ. Φύλλου 88

5 Μαρτίου 2008

ΠΕΡΙΕΧΟΜΕΝΑ

ΑΠΟΦΑΣΕΙΣ

- Κήρυξη αναδασωτέας έκτασης 5,300 στρ. στη θέση
«Αλεποχώρι» περιφέρειας Δήμου Μεγάρων Αττι-
κής..... 1
- Καθορισμός των ορίων Αιγιαλού - Παραλίας στην πε-
ριοχή «Άγιος Νικόλαος-Φαριομάτι» του Δ.Δ. Βολι-
μών, Δήμου Ελατίων, Νομού Ζακύνθου..... 2
- Καθορισμός οριογραμμών αιγιαλού και παραλίας στη
θέση «Παραλίμι», του Δ.Δ. Πέρα Μελάνων, Δήμου
Τυρού - Νομού Αρκαδίας..... 3

ΑΠΟΦΑΣΕΙΣ

- Αριθμ. 3424 π.ε. (1)
Κήρυξη αναδασωτέας έκτασης 5,300 στρ. στη θέση
«Αλεποχώρι» περιφέρειας Δήμου Μεγάρων Αττικής.

Ο ΓΕΝΙΚΟΣ ΓΡΑΜΜΑΤΕΑΣ ΠΕΡΙΦΕΡΕΙΑΣ ΑΤΤΙΚΗΣ

Έχοντας υπόψη:

1. Τις περί Διοικητικής Αποκέντρωσης διατάξεις του ν. 3200/1955 όπως τροποποιήθηκε και ισχύει.
2. Τον ν. 2503/1997 Διοίκηση, Οργάνωση Περιφέρειας κ.λ.π.
3. Τις διατάξεις του ν. 998/1979 «Περί Προστασίας των Δασών και των δασικών εν γένει εκτάσεων της Χώρας και συγκεκριμένα:

α. του άρθρου 41 παρ. 1

β. του άρθρου 38 παρ. 1

4. Τις δ/γές του Υπουργείου Γεωργίας:

α) 160417/1180/8.7.1980 β) 182447/3049/24.9.1980

5. Την 3683/8.11.2007 πρόταση- εισήγηση του Δασαρχείου Μεγάρων και σχετική εισήγηση της Δ/σης Δασών Δυτικής Αττικής, αποφασίζουμε:

Κηρύσσουμε αναδασωτέα λόγω εκχέρσωσης, με σκοπό τη διατήρηση του χαρακτήρα του δάσους, ώστε ν' αποκλεισθεί η διάθεσή της για άλλο σκοπό πλην δασικού, την έκταση εμβαδού πέντε στρεμμάτων και τριακοσίων χιλιοστών του στρέμματος (5,300 στρ.) που βρίσκεται στη θέση «Αλεποχώρι» περιφέρειας Δήμου Μεγάρων Αττικής, προσδιορίζεται με στοιχεία Α,Β,Γ,Δ,Ε,Ζ,1,2,7,8,9,10,11,12,13,14,Ξ,Α όπως φαίνεται στο απόσπασμα πινακίδας χάρτη Γ.Υ.Σ. κλίμακας 1:5000 (Α/Φ 6349/2), το οποίο αποτελεί αναπόσπαστο μέρος της αποφάσεως αυτής και έχει σήμερα όρια:

Ανατολικά: Με δάσος πεύκης.

Δυτικά: Με δάσος πεύκης.

Βόρεια: Με δρόμο και πέραν αυτού με οικίες.

Νότια: Με δάσος πεύκης.

Η αποκατάσταση της βλάστησης θα γίνει με φυσική αναγέννηση.

Η απόφαση αυτή να δημοσιευθεί στην Εφημερίδα της Κυβερνήσεως.

Αθήνα, 14 Φεβρουαρίου 2008

Ο Γενικός Γραμματέας Περιφέρειας
ΧΑΡΑΛΑΜΠΟΣ ΜΑΝΙΑΤΗΣ

ΕΘΝΙΚΟ ΤΥΠΟΓΡΑΦΕΙΟ

Για τεχνικούς λόγους στο σχεδιάγραμμα
έγινε σμίκρυνση κατά ποσοστό 85 %

ΤΟΠΟΓΡΑΦΙΚΟ ΔΙΑΓΡΑΜΜΑ

Έκταση που προτείνεται να κηρυχθεί αναδασωτέα

ΘΕΣΗ: Αλεποχώρι

ΔΗΜΟΣ: Μεγάρων

ΣΤΟΙΧΕΙΑ ΕΚΤΑΣΗΣ : Α,Β,Γ,Δ,Ε,Ζ,1,2,7,8,9,10,11,12,13,14,Ξ,Α

ΕΜΒΑΔΟΝ: 5,300στρ.

ΠΙΝΑΚΙΔΑ ΓΥΣ ΚΛ:1:5000 Ν^ο 6349/2



Ανήκει στην αρ. 3424 η.ε. / 14-9-2008 Μέγαρα
Απόφαση του Γ.Γ.Π.Α


Μέγαρα 6/11/2007

Ο Συντάκτης

22 FEB, 2008

ΔΗΜΗΤΡΙΟΣ ΚΡΑΣΣΟΠΟΥΛΟΣ
ΔΑΣΟΛΟΓΟΣ

Μέγαρα 08-11-2007
Ο Δασάρχης 2/2

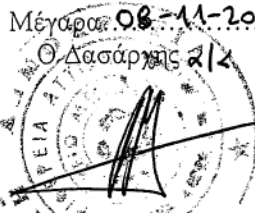

ΘΕΩΡΗΘΗΚΕ

Από το 30-1-2008

Ο Δ/της Δασών κ/α



Αθήνα 14 22008
Ο Γ.Γ.Π.Α

Χ. ΚΑΛΑΜΠΟΣ ΜΑΝΙΑΤΗΣ

Αριθμ. 2213/2218

(2)

Καθορισμός των ορίων Αιγιαλού - Παραλίας στην περιοχή «Άγιος Νικόλαος-Φαριομάτι» του Δ.Δ. Βολιμών, Δήμου Ελατίων, Νομού Ζακύνθου.

Ο ΓΕΝΙΚΟΣ ΓΡΑΜΜΑΤΕΑΣ
ΠΕΡΙΦΕΡΕΙΑΣ ΙΟΝΙΩΝ ΝΗΣΙΩΝ

Έχοντας υπόψη:

1. Τις διατάξεις του ν. 2971/2001 (ΦΕΚ 285/τ.Α'/19.12.2001) «Αιγιαλός, παραλία και άλλες διατάξεις».

2. Τις διατάξεις του ν.δ. 439/1970 «περί συμπληρώσεως των διατάξεων περί αιγιαλού».

3. Τις διατάξεις του ν. 3200/1955 «περί διοικητικής αποκέντρωσης» όπως αυτές τροποποιήθηκαν και ισχύουν σήμερα με τα ν.δ. 532/1970, β.δ. 704/1970, β.δ. 705/1970, β.δ. 192/1972, π.δ. 71/1984, π.δ. 347/1986, ν. 2026/1992 και π.δ. 97/1993.

4. Τις διατάξεις του άρθρου 19 παρ. 5 του ν. 2344/1995, του άρθρου 52 παρ. 6 του ν. 2218/1994, του άρθρου 4 παρ. 7 του ν. 2240/1994, δυνάμει των οποίων αρμοδιότητες του Υπουργείου Οικονομικών που είχαν μεταβιβαστεί στους Νομάρχες, ανήκουν στον Περιφερειακό Διευθυντή, σε συνδυασμό με αυτές του άρθρου 14 παρ. 2 του ν. 2399/1996 με τις οποίες προβλέπεται η κατάργηση των θέσεων των Περι/κών Δ/ντων, οι αρμοδιότητες πλέον του οποίου περιήλθαν στο Γ.Γ. της Περιφέρειας.

5. Τις διατάξεις του τέταρτου εδαφίου της παρ. 2 του άρθρου 1 και της παρ. 6 του ίδιου άρθρου του ν. 2503/1997 «Διοίκηση, Οργάνωση, Στελέχωση της Περιφέρειας, ρύθμιση θεμάτων για την Τοπική Αυτοδιοίκηση και άλλες διατάξεις» (ΦΕΚ 107/τ.Α') σύμφωνα με τις οποίες οι Περιφερειακές Υπηρεσίες του Υπουργείου Οικονομικών, που συγκροτούσαν την Περιφερειακή Διοίκηση του Νομού ή της Νομαρχίας, δεν υπήχθησαν στην ενιαία οργανική μονάδα της Περιφέρειας, ούτε καταργήθηκαν, αλλά αποτελούν από 1.9.1997 Υπηρεσίες του Υπουργείου Οικονομικών.

6. Το υπ' αριθμ. 28979/31.7.1997 έγγραφο της Διεύθυνσης Διοίκησης του Υπουργείου Εσωτερικών, Δημ. Διοίκησης και Αποκέντρωσης, σύμφωνα με το οποίο οι αρμοδιότητες του Γενικού Γραμματέα της Περιφέρειας σε θέματα Υπηρεσιών του Υπουργείου Οικονομικών, μεταφέρονται από 1.9.1997 στον Υπουργό Οικονομικών.

7. Την υπ' αριθμ. 42362/Υ252/28.9.2007 (ΦΕΚ 1948 τ. Β') κοινή απόφαση των Πρωθυπουργού και Υπουργού Οικονομικών, περί καθορισμού αρμοδιοτήτων των Υφυπουργών Οικονομίας και Οικονομικών.

8. Τις διατάξεις του ν. 3220/2004 (ΦΕΚ 15/τ.Α'/2004), με τις οποίες περιέρχονται στους Γενικούς Γραμματείς Περιφερειών, από 10.4.2001, οι αρμοδιότητες του Υπουργού Οικονομίας και Οικονομικών, οι οποίες ανήκαν ή είχαν μεταβιβαστεί στους Νομάρχες και περιήλθαν σ' αυτούς με τις διατάξεις της παρ. 6 του άρθρου 1 του ν. 2503/1997, πλην θεμάτων ΥΔΕ.

9. Την υπ' αριθμ. 1030067/296/Α0006/7.4.2004, εγκύκλιο της Διεύθυνσης Οργάνωσης του Υπουργείου Οικονομίας και Οικονομικών «Διευκρινήσεις για τις αρμοδιότητες των Υφυπουργών Οικονομίας και Οικονομικών που περιέρχονται από 10.4.2004 στους Γενικούς Γραμματείς Περιφερειών».

10. Την από 19 Μαΐου 2006 αίτηση του Θεοδόση Χαράλαμπου του Διονυσίου, με την οποία ζητείται ο καθορισμός των ορίων Αιγιαλού στην περιοχή «Άγιος Νικόλαος-Φαριομάτι» του Δ.Δ. Βολιμών, Δήμου Ελατίων, Νομού Ζακύνθου.

11. Την από 22 Νοεμβρίου 2007 έκθεση, της κατά το άρθρο 3 του ν. 2971/2001 αρμόδιας Επιτροπής, για τον καθορισμό των ορίων αιγιαλού και παραλίας στην περιοχή «Άγιος Νικόλαος-Φαριομάτι» του Δ.Δ. Βολιμών, Δήμου Ελατίων, Νομού Ζακύνθου, του Δ.Δ. Βολιμών, Δήμου Ελατίων Ν. Ζακύνθου.

12. Το από τον Απρίλιο 2006, τοπογραφικό, υψομετρικό και κτηματολογικό διάγραμμα υπό κλίμακα 1:1000, που έχει συνταχθεί από τον αγρονόμο και τοπογράφο μηχανικό Δημήτριο Κ. Λιβάνη, ελέγχθηκε για την ακρίβεια της αποτύπωσης και θεωρήθηκε, στις 14.9.2006 από την Καραγεωργίου Άρτεμη, Αγρονόμο - Τοπογράφο Μηχανικό ΠΕ Δ' Υπάλληλο της Κτηματικής Υπηρεσίας Ζακύνθου. Η αποτύπωση έγινε ταχυμετρικά με ηλεκτρονικό όργανο σε εξάρτηση από το κρατικό τριγωνομετρικό δίκτυο και προβολή Ε.Γ.Σ.Α. '87.

13. Τις φυσικές και λοιπές ενδείξεις, που επηρεάζουν το πλάτος του αιγιαλού και της παραλίας (άρθρο 9 παρ. 1 του ν. 2971/2001), όπως αυτές αναλυτικά αναφέρονται στην παραπάνω έκθεση της αρμόδιας επιτροπής.

14. Τη σύμφωνη γνώμη του Γενικού Επιτελείου Ναυτικού, που διατυπώθηκε στο υπ' αριθμ. Φ.544.5/1046/07/Σ.3286/15.11.2007, έγγραφό του, αποφασίζουμε:

Επικυρώνουμε την, από 22 Νοεμβρίου 2006 έκθεση, της κατά το άρθρο 3 του ν. 2971/2001 (ΦΕΚ 285/τ.Α'/19.12.2001) «Αιγιαλός, παραλία και άλλες διατάξεις», αρμόδιας Επιτροπής για τον καθορισμό των ορίων αιγιαλού και παραλίας, καθώς και το από τον Απρίλιο 2006, τοπογραφικό, υψομετρικό και κτηματολογικό διάγραμμα υπό κλίμακα 1:1.000, που έχει συνταχθεί από τον αγρονόμο και τοπογράφο μηχανικό Δημήτριο Κ. Λιβάνη, ελέγχθηκε για την ακρίβεια της αποτύπωσης και θεωρήθηκε, στις 14.9.2006 από την Καραγεωργίου Άρτεμη, Αγρονόμο - Τοπογράφο Μηχανικό ΠΕ Δ' Υπάλληλο της Κτηματικής Υπηρεσίας Ζακύνθου, επί του οποίου η παραπάνω επιτροπή καθόρισε με κόκκινη συνεχή πολυγωνική γραμμή, με στοιχεία (κορυφές πολυγωνικής) Ζ1, Α1, Α2, Α3, Α4, Α5, Α6, Α7, Α8, Α9, Α10, Α11, Α12, Α13, Α14, Α15, Α16, Α17, Α18, Α19, Α20, Α21, Α22, Α23, Α24, Α25 και Υ, της οποίας οι κορυφές καθορίζονται με συντεταγμένες του Κρατικού Δικτύου ΓΥΣ, τα όρια του Αιγιαλού στη περιοχή «Άγιος Νικόλαος-Φαριομάτι» του Δ.Δ. Βολιμών, Δήμου Ελατίων Ν. Ζακύνθου και αναγράφονται σε πίνακα επί του διαγράμματος και της έκθεσης. Με κίτρινη συνεχή πολυγωνική γραμμή, οριζόμενη με τα στοιχεία (κορυφές πολυγωνικής) Π1, Π2, Π3, Π4, Π5, Π6, Π7, Π8, Π9, Π10, Π11, Π12, Π13, Π14, Π15, Π16, Π17, Π18, Π19, Π20, Π21, Π22, Π23, Π24, Π25 και Υ', τα όρια της παραλίας στην ίδια περιοχή. Η οριογραμμή παραλίας απέχει από την οριογραμμή αιγιαλού σε σταθερή απόσταση 10,00 μέτρων και είναι παράλληλη σε αυτή, καθ' όλο το μήκος της, προκειμένου να εξυπηρετηθούν οι σκοποί της παραγράφου 2 του άρθρου 1 του ν. 2971/19.12.2001.

Παλαιός αιγιαλός δεν υφίσταται.

Εντός της ζώνης παραλίας υπάρχουν κτίσματα τα οποία δεν εξαιρούνται.

Η απόφαση αυτή μαζί με την έκθεση της Επιτροπής και το τοπογραφικό διάγραμμα, να δημοσιευθούν στην Εφημερίδα της Κυβερνήσεως.

Κέρκυρα, 11 Φεβρουαρίου 2008

Ο Γενικός Γραμματέας Περιφέρειας
ΣΩΤΗΡΙΟΣ Θ. ΒΟΣΔΟΥ

ΕΚΘΕΣΗ

ΕΠΙΤΡΟΠΗΣ ΚΑΘΟΡΙΣΜΟΥ ΤΩΝ ΟΡΙΩΝ ΤΟΥ ΑΙΓΙΑΛΟΥ
(Άρθρο 3, ν. 2971/19.12.2001)

Για τον καθορισμό των ορίων αιγιαλού και παραλίας στην περιοχή «Αγ. Νικόλαος-Φαριομάτι» του Δ.Δ. Βολιμών, Δήμου Ελατίων, Νομού Ζακύνθου.

Στην Ζάκυνθο σήμερα 22 Νοεμβρίου 2006 και στα γραφεία της Κτηματικής Υπηρεσίας οι υπογεγραμμένοι:

1. Ζουρμπάνου Αγγελική, Προϊσταμένη της Κτηματικής Υπηρεσίας Ζακύνθου, ως Πρόεδρος,

2. Στάθης Ιωάννης (ΑΣ), Λιμενάρχης Ζακύνθου,

3. Φαραού Μαριέτα, Προϊσταμένη της Πολεοδομίας της Ν.Α. Ζακύνθου.

4. Γιαννακόπουλος Αλέκος ως αναπληρωτής του κωλυόμενου Προϊστάμενου της Δ/σης Χωροταξίας και Περιβάλλοντος της Γ.Γ. Περιφέρειας Ιόνιων Νησιών, που μαζί με την,

5. Καραγεωργίου Άρτεμη Τοπογράφο Μηχανικό υπάλληλο της Κτηματικής Υπηρεσίας Ζακύνθου που απουσίαζε σε υπηρεσιακό σεμινάριο στην Αθήνα και δεν αναπληρώθηκε από τον Προϊστάμενο της Τ.Υ.Δ.Κ. Ν. Ζακύνθου ο οποίος είχε κληθεί νόμιμα, αποτελούν την επιτροπή καθορισμού των ορίων του αιγιαλού σύμφωνα με τις διατάξεις του άρθρου 3 του ν. 2971/19.12.2001, και την υπ' αριθμ. 12483/28.9.2004 απόφαση του Γ.Γ. της Περιφέρειας Ιόνιων Νησιών για την συγκρότησή της, όπως τροποποιήθηκε με την υπ' αριθμ. 3311/15.3.2006 απόφαση του ιδίου και ισχύει σήμερα, μετά από πρόσκληση της προέδρου, μεταβήκαμε επί τόπου και πραγματοποιήσαμε αυτοψία στην περιοχή «Αγ. Νικόλαος-Φαριομάτι» του Δ.Δ. Βολιμών, Δήμου Ελατίων, Νομού Ζακύνθου και έχοντας υπόψη:

Α. Την από 19.5.2006 αίτηση του Θεοδόση Χαράλαμπου με την οποία ζητείται ο καθορισμός των ορίων Αιγιαλού στην περιοχή «Αγ. Νικόλαος-Φαριομάτι» του Δ.Δ. Βολιμών, Δήμου Ελατίων, Νομού Ζακύνθου.

Β. Το από τον Απρίλιο 2006, τοπογραφικό, υψομετρικό και κτηματολογικό διάγραμμα υπό κλίμακα 1:1000, που έχει συνταχθεί από τον Αγρονόμο. Τοπογράφο Μηχανικό Ε.Μ.Π. Λιβάνη Δημήτριο, ελέγχθηκε για την ακρίβεια της αποτύπωσης και θεωρήθηκε, στις 14.9.2006 από την Καραγεωργίου Άρτεμη Τοπογράφο Μηχανικό ΠΕΔ' Υπάλληλο της Κτηματικής Υπηρεσίας Ζακύνθου. Η αποτύπωση έγινε ταχυμετρικά με ηλεκτρονικό όργανο, σε εξάρτηση από το κρατικό τριγωνομετρικό δίκτυο και προβολή Ε.Γ.Σ.Α. '87.

Γ. Το άρθρο 23 του ν. 1337/1983 και του π.δ. 12.3.1983 (ΦΕΚ 33/τ.Α'/14.3.1985) περί προστασίας των ακτών.

Δ. Τις διατάξεις του ν. 2971/2001, όπως ψηφίστηκε και ισχύει σήμερα, καθώς επίσης τη σχετική δικαστηριακή και διοικητική νομολογία.

Ε. Τα στοιχεία καθορισμού αιγιαλού και παραλίας που προβλέπονται από το άρθρο 9 του ν. 2971/2001 και ειδικότερα:

1. Την μορφολογία του εδάφους της ακτής που συνιστάται από βραχώδη πρανή. Της ακτής συνεχονται ορεινές βραχώδεις εκτάσεις.

2. Δεν εντοπίστηκαν παράκτιοι φυσικοί πόροι.

3. Το φυσικό όριο της βλάστησης συνίσταται από πώδη και στη συνέχεια θαμνώδη φυσική βλάστηση.

4. Η περιοχή προσβάλλεται από ισχυρούς ανέμους με διεύθυνση Β, ΒΑ.

5. Τη μορφολογία του πυθμένα ο οποίος συνίσταται από μεγάλα βάθη κοντά στην ακτή.

6. Ο τομέας ανάπτυξης κυματισμού σε σχέση με το μέτωπο της ακτής έχει μεγάλο ανάπτυγμα πελάγους προς βορειοανατολική διεύθυνση.

7. Στην περιοχή δεν υπάρχουν τεχνικά έργα νομίμως υφιστάμενα.

8. Δεν υπάρχουν εγκεκριμένες χωροταξικές κατευθύνσεις και χρήσεις γης που επηρεάζουν την παράκτια ζώνη.

9. Δεν υπάρχουν δημόσια κτήματα σε άμεση γειτνίαση με την παράκτια ζώνη.

10. Δεν υφίσταται κτηματολόγιο για την περιοχή.

11. Η παράκτια ζώνη που φαίνεται αποτυπωμένη στα τοπογραφικά διαγράμματα έχει μήκος μεγαλύτερο από πεντακόσια (500) μέτρα και είναι σε συνέχεια ακτής που έχει καθορισμένες τις οριογραμμές αιγιαλού και παραλίας με την υπ' αριθμ. 138/1992 απόφαση Νομάρχη Ζακύνθου (ΦΕΚ 416/τ.Δ'/1992) και με την υπ' αριθμ. 1081535/7403/Β0010 απόφαση Υφυπουργού Οικονομικών (ΦΕΚ 1010/τ.Δ'/2003).

Συνεκτιμώντας τα παραπάνω, που αφορούν τις τοπικές φυσικές και λοιπές ενδείξεις, που επηρεάζουν το πλάτος και τη θέση του αιγιαλού και παραλίας, καθώς και τα στοιχεία της επιτόπου αυτοψίας που πραγματοποιήσαμε, αποφασίζουμε:

Καθορίζουμε πάνω στο παραπάνω τοπογραφικό διάγραμμα, τις οριογραμμές του αιγιαλού και της παραλίας στην περιοχή «Αγ. Νικόλαος-Φαριομάτι» του Δ.Δ. Βολιμών, Δήμου Ελατίων, Νομού Ζακύνθου ως εξής:

Α) Την οριογραμμή του αιγιαλού με κόκκινη συνεχή πολυγωνική γραμμή, οριζόμενη με τα στοιχεία (κορυφές πολυγωνικής) Ζ1, Α1, Α2, Α3, Α3, Α5, Α6, Α7, Α8, Α9, Α10, Α11, Α12, Α13, Α14, Α15, Α16, Α17, Α18, Α19, Α20, Α21, Α22, Α23, Α24, Α25 και Υ, των οποίων οι κορυφές εξασφαλίζονται από το κρατικό τριγωνομετρικό δίκτυο, με συντεταγμένες σε προβολή ΕΓΣΑ '87, αναγράφονται σε πίνακα επί του διαγράμματος και έχουν ως εξής:

Πίνακας Συντεταγμένων Κορυφών Αιγιαλού

ΚΟΡΥΦΕΣ	Χ	Υ	ΚΟΡΥΦΕΣ	Χ	Υ
Z1	210577,43	4199909,13	A14	210633,32	4199806,84
A1	210577,30	4199901,72	A15	210632,98	4199773,86
A2	210563,67	4199897,67	A16	210627,24	4199754,31
A3	210564,18	4199894,55	A17	210625,98	4199738,80
A4	210582,07	4199893,28	A18	210616,87	4199722,45
A5	210591,89	4199883,36	A19	210610,79	4199702,13
A6	210587,33	4199863,54	A20	210616,02	4199694,45
A7	210563,54	4199851,99	A21	210634,50	4199697,32
A8	210559,91	4199847,14	A22	210676,88	4199661,54
A9	210560,42	4199842,08	A23	210700,17	4199632,21
A10	210580,58	4199837,61	A24	210729,53	4199580,68
A11	210593,24	4199817,37	A25	210776,48	4199545,43
A12	210605,39	4199812,74	Υ	210814,91	4199488,77
A13	210624,21	4199815,44			

Β) Την οριογραμμή της παραλίας, με κίτρινη συνεχή πολυγωνική γραμμή οριζόμενη από τα στοιχεία (κορυφές πολυγωνικής) Π1, Π2, Π3, Π4, Π5, Π6, Π7, Π8, Π9, Π10, Π11, Π12, Π13, Π14, Π15, Π16, Π17, Π18, Π19, Π20, Π21, Π22, Π23, Π24, Π25 και Υ', προκειμένου να εξυπηρετηθούν οι σκοποί της παραγράφου 2 του άρθρου 1 του ν. 2971/2001. Η οριογραμμή παραλίας απέχει από την οριογραμμή αιγιαλού σε σταθερή απόσταση 10,00 μέτρων και είναι παράλληλος σε αυτή καθ' όλο το μήκος της. Οι κορυφές εξασφαλίζονται από το κρατικό τριγωνομετρικό δίκτυο, με συντεταγμένες σε προβολή ΕΓΣΑ '87, αναγράφονται σε πίνακα επί του διαγράμματος και έχουν ως εξής:

Πίνακας Συντεταγμένων Κορυφών Παραλίας

ΚΟΡΥΦΕΣ	Χ	Υ	ΚΟΡΥΦΕΣ	Χ	Υ
Π1	210564,49	4199908,49	Π14	210623,27	4199802,57
Π2	210552,40	4199904,75	Π15	210623,00	4199775,35
Π3	210555,58	4199885,13	Π16	210617,36	4199756,15
Π4	210577,61	4199883,57	Π17	210616,19	4199741,77
Π5	210580,91	4199880,24	Π18	210607,60	4199726,37
Π6	210578,66	4199870,45	Π19	210599,85	4199700,43
Π7	210556,99	4199859,92	Π20	210611,31	4199683,60

Π8	210549,57	4199850,02	Π21	210631,53	4199686,74
Π9	210551,19	4199833,88	Π22	210669,67	4199654,54
Π10	210574,33	4199828,75	Π23	210691,86	4199626,60
Π11	210586,54	4199809,21	Π24	210721,87	4199573,93
Π12	210604,25	4199802,48	Π25	210769,15	4199538,44
Π13	210620,85	4199804,86	Υ'	210806,24	4199483,79

Αποφαινόμαστε ότι δεν υφίσταται παλαιός αιγιαλός. Εντός της ζώνης παραλίας υπάρχουν κτίσματα τα οποία δεν εξαιρούνται.

Ο καθορισμός των ανωτέρω οριογραμμών γίνεται για πρώτη φορά.

Γραμματέας της επιτροπής είναι ο Παπαδάτος Χαράλαμπος εφοριακός κτηματικός υπάλληλος ΠΕ Β', της Κτηματικής Υπηρεσίας Ν. Ζακύνθου.

Αφού συντάχθηκε το παρόν υπογράφεται από την επιτροπή ως ακολούθως:


Η Επιτροπή

Η Πρόεδρος

ΑΓΓΕΛΙΚΗ ΖΟΥΡΜΠΙΑΝΟΥ

Τα Μέλη

ΙΩΑΝΝΗΣ ΣΤΑΘΗΣ, ΜΑΡΙΕΤΑ ΦΑΡΑΟΥ
ΑΛΕΚΟΣ ΓΙΑΝΝΑΚΟΠΟΥΛΟΣ

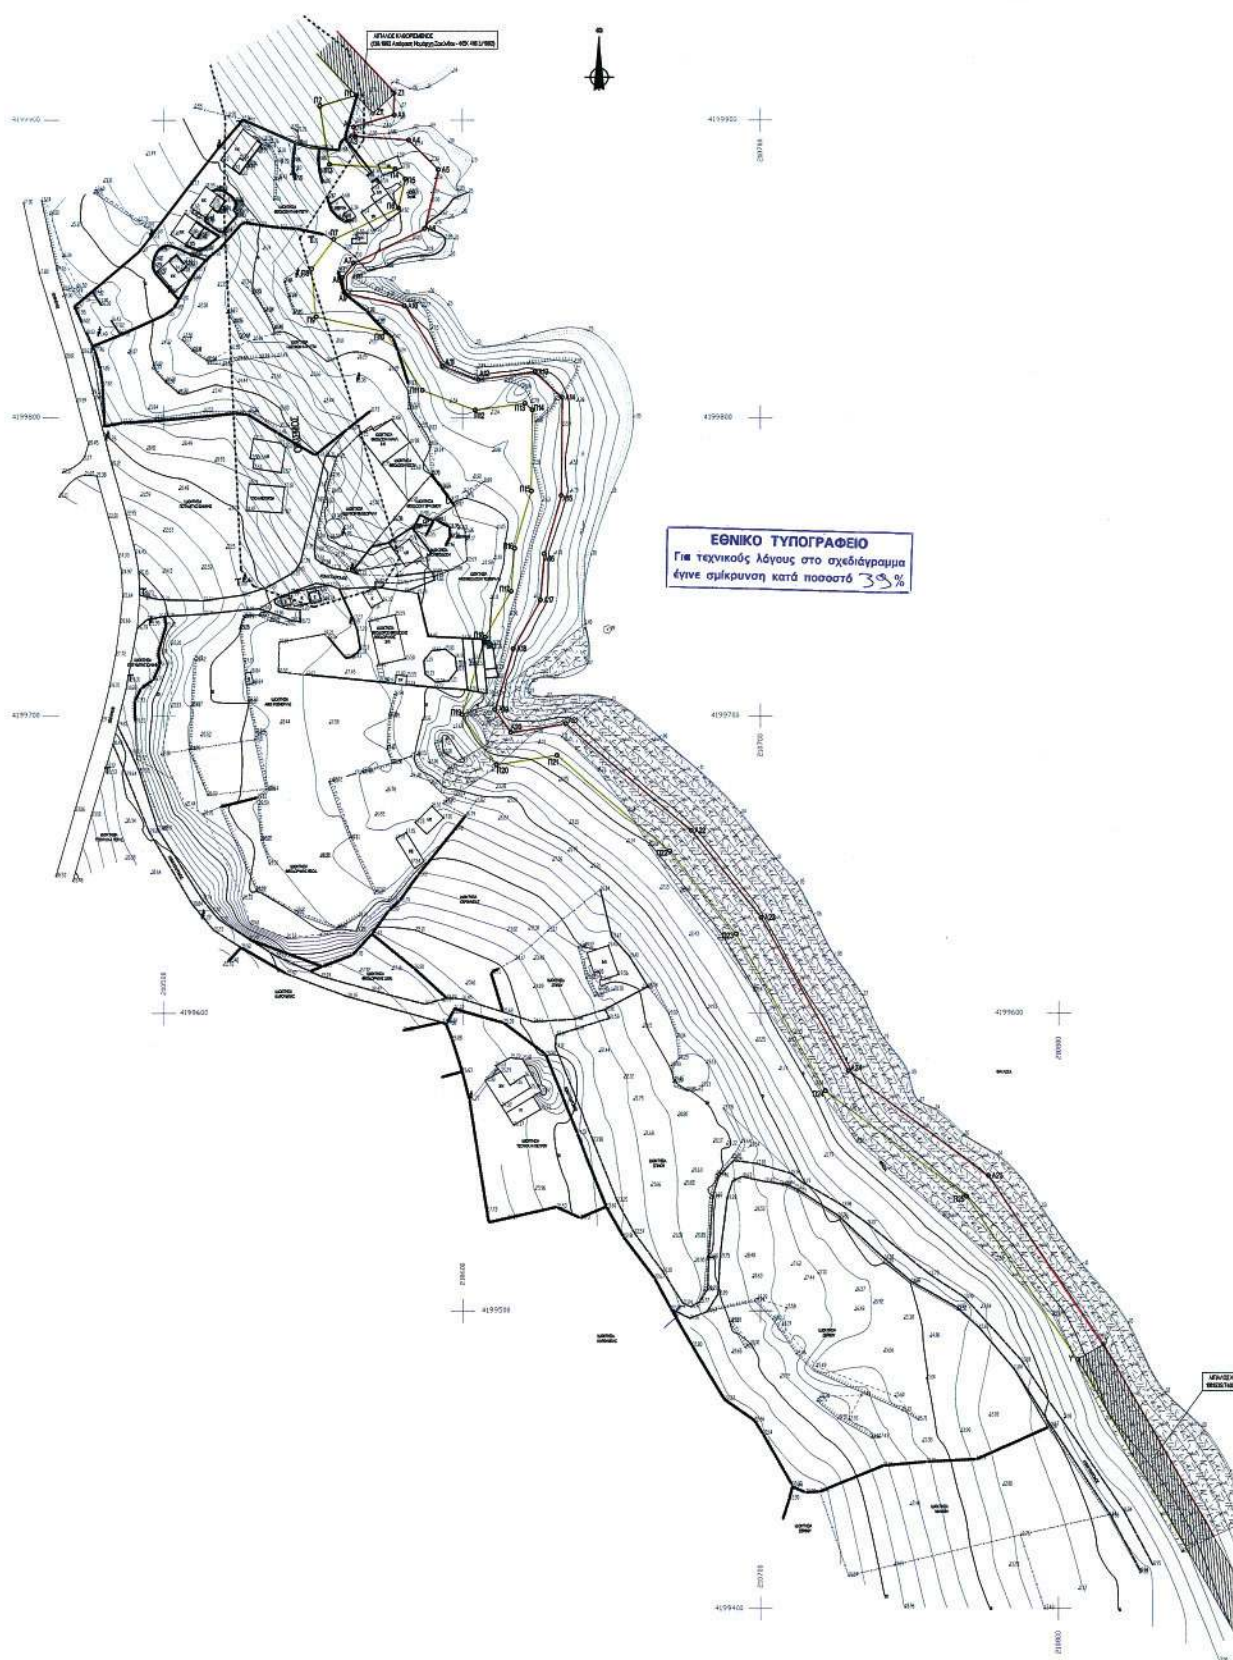

ΣΥΝΤΕΤΑΓΜΕΝΕΣ ΚΟΡΥΦΕΣ ΟΡΟΓΡΑΦΗΣ ΑΙΓΑΛΟΥ ΣΤΟ ΣΥΣΤΗΜΑ Ε.Γ.Σ.Α.		
ΚΟΡΥΦΗ	Ε	Ν
Z1	210577,43	4199909,43
A1	210677,30	4199901,72
A2	210663,67	4199897,67
A3	210564,18	4199894,55
A4	210582,07	4199893,28
A5	210591,89	4199883,36
A6	210587,33	4199883,54
A7	210563,54	4199861,99
A8	210559,91	4199847,14
A9	210580,42	4199842,08
A10	210580,58	4199837,61
A11	210593,24	4199817,37
A12	210605,39	4199812,74
A13	210624,21	4199815,44
A14	210633,32	4199806,84
A15	210632,98	4199773,86
A16	210627,24	4199754,31
A17	210625,98	4199738,80
A18	210616,87	4199722,45
A19	210610,79	4199702,13
A20	210616,02	4199694,45
A21	210634,50	4199687,32
A22	210676,88	4199681,54
A23	210700,17	4199632,21
A24	210729,53	4199580,68
A25	210776,48	4199545,43
Υ	210814,91	4199488,77

ΣΥΝΤΕΤΑΓΜΕΝΕΣ ΚΟΡΥΦΕΣ ΟΡΟΓΡΑΦΗΣ ΠΑΡΑΛΙΑΣ ΣΤΟ ΣΥΣΤΗΜΑ Ε.Γ.Σ.Α.		
ΚΟΡΥΦΗ	Ε	Ν
Π1	210564,49	4199808,34
Π2	210552,40	4199904,75
Π3	210555,58	4199885,13
Π4	210577,61	4199883,57
Π5	210580,91	4199880,24
Π6	210578,86	4199870,45
Π7	210556,99	4199859,92
Π8	210549,57	4199850,02
Π9	210551,19	4199833,88
Π10	210574,33	4199828,75
Π11	210586,54	4199809,21
Π12	210604,25	4199802,48
Π13	210620,85	4199804,86
Π14	210623,27	4199802,57
Π15	210623,00	4199775,35
Π16	210617,36	4199756,15
Π17	210616,19	4199741,77
Π18	210607,80	4199726,37
Π19	210599,85	4199700,43
Π20	210611,31	4199683,80
Π21	210631,53	4199686,74
Π22	210669,67	4199654,54
Π23	210691,86	4199626,80
Π24	210721,87	4199573,93
Π25	210769,15	4199538,44
Υ'	210806,24	4199483,79

ΤΟΠΟΓΡΑΦΙΚΟ ΔΙΑΓΡΑΜΜΑ ΚΑΘΟΡΙΣΜΟΥ ΟΡΙΩΝ ΑΙΓΑΛΟΥ - ΠΑΡΑΛΙΑΣ

ΕΝΔΙΑΦΕΡΟΜΕΝΟΣ: ΧΑΡΑΛΑΜΠΟΣ ΘΕΟΔΩΣΗΣ του ΔΙΟΝ.

ΠΕΡΙΟΧΗ: ΑΠΟΣ ΝΙΚΟΛΑΟΣ - ΦΑΡΙΟΜΑΤΙ
ΔΗΜΟΣ: ΒΟΛΙΜΙΝ
ΚΤΗΜΑΤΙΚΗ ΥΠΗΡΕΣΙΑ: ΖΑΚΥΝΘΟΥ
ΠΕΡΙΦΕΡΕΙΑ: ΙΟΝΙΩΝ ΝΗΣΩΝ
ΠΕΡΙΦΕΡΕΙΑΚΗ ΔΙΕΥΘΥΝΣΗ: ΖΑΚΥΝΘΟΥ



ΠΕΡΙΦΕΡΕΙΑ ΙΟΝΙΩΝ ΝΗΣΩΝ
ΛΟΓΗ ΠΕΡΙΦΕΡΕΙΑΣ & ΧΡΟΝΟΛΟΓΙΑΣ
Συντάσσεται την 22.02.2008/11-2-08
Από τον Γεν. Γραμματέα Π.Δ.Κ.
Αθήνα 11-2-08
Ο Δ/ντης Π.Δ.Κ.

ΚΛΙΜΑΚΑ 1:1000
ΙΣΟΔΙΑΣΤΑΣΗ 1 (ένα) μέτρο

ΥΠΟΜΕΤΡΗΤΗ ΛΕΙΤΗΡΙΑ
Παραμένει η μέση στάθμη θαλάσσης
ΕΛΛΗΝΙΚΗ
Το διαγράμμιση έχει ελεγχθεί από το Κρατικό Δίκτυο
σε προβολή Ε.Γ.Σ.Α. 87

ΕΛΕΓΧΘΗΚΕ ΕΠΙ ΤΟΠΟΥ ΠΑ ΤΗΝ
ΑΚΡΕΒΕΙΑ ΤΗΣ ΑΠΟΤΥΠΩΣΗΣ

Σύμφωνα με 14/9/06

ΕΛΕΓΧΘΗΚΕ

ΕΛΕΓΧΘΗΚΕ

ΑΡΤΕΜΙΣ Δ. ΚΑΡΑΓΕΩΡΓΙΟΥ

ΑΓΡ. ΤΟΠΟΓΡΑΦΟΣ ΜΗΧΑΝΙΚΟΣ

Π.Ε.Δ.

ΥΠΟΜΕΤΡΗΤΗΣ ΤΗΣ ΚΤΗΜΑΤΙΚΗΣ

ΥΠΟΜΕΤΡΗΤΗΣ Α2 ΖΑΚΥΝΘΟΥ

Οι μετρήσεις υπάγονται για την ούτως
και τοπογραφική διαγράμμιση, όπως
και τον Πόλεμο του έτους 2005

Ζάκυνθος Απριλίου 2008

Ο ΣΥΝΤΑΞΑΣ

ΔΗΜ. Κ. ΛΙΒΑΝΗΣ
Υπογρ. - Πρωτογράφος

ΔΗΜΗΤΡΙΟΣ Κ. ΛΙΒΑΝΗΣ
ΔΙΔΑΚΤΗΣ ΕΡΓΟΝΟΜΙΑΣ & ΤΟΠΟΓΡΑΦΙΑΣ ΜΗΧΑΝΙΚΟΣ
ΕΘΝΙΚΟΥ ΜΕΤΕΩΡΟΛΟΓΙΟΥ ΠΟΛΥΤΕΧΝΕΙΟΥ
ΜΕΛΟΣ Τ.Ε.Ε. ΑΡΙΘΜΟΣ ΜΗΤΡΩΟΥ 45552
ΑΚ. ΛΟΥΙΖΗ 12 & ΑΛ. ΡΩΜΑ - 281 02 ΖΑΚΥΝΘΟΣ
281 02 ΖΑΚΥΝΘΟΣ ΤΗΛ. 0695 / 45151 FAX 0695 / 45292

ΕΚΘΕΣΗ ΕΠΙΤΡΟΠΗΣ

Α. Το παρόν Τοπογραφικό Διαγράμμιση συνοδεύει την από 22/11/06
έκθεση της Επιτροπής Καθορισμού των ορίων Αιγαίου και Παραλίας.

Β. Καθορίζει την οριογραμμή του Αιγαίου με κόκκινη συνεχή πολυγωνική γραμμή
(κόκκινη), με κορυφές Z1, A1, A2, A3, A4, A5, A6, A7, A8, A9, A10, A11, A12, A13,
A14, A15, A16, A17, A18, A19, A20, A21, A22, A23, A24, A25 και Υ, των οποίων οι συντεταγμένες
σε προβολή Ε.Γ.Σ.Α. αναγράφονται, επί του Διαγράμματος.

Γ. Καθορίζει την οριογραμμή της Παραλίας με κίτρινη συνεχή πολυγωνική γραμμή
(κίτρινη), με κορυφές Π1, Π2, Π3, Π4, Π5, Π6, Π7, Π8, Π9, Π10, Π11, Π12, Π13,
Π14, Π15, Π16, Π17, Π18, Π19, Π20, Π21, Π22, Π23, Π24, Π25 και Υ', των οποίων οι συντεταγμένες
σε προβολή Ε.Γ.Σ.Α. αναγράφονται, επί του Διαγράμματος.

Δ. Ο Αιγαίος και η Παραλία των οποίων τα όρια καθορίζονται με την παρούσα
Έκθεση, βρίσκονται σε συνέχεια και νότια-ανατολικά των καθορισμένων ορίων
Αιγαίου και Παραλίας, με την 1544/29.03.84 Απόφαση Νομάρχου Ζακύνθου
(ΦΕΚ 2861/Δ/1984) και πριν των καθορισμένων ορίων Αιγαίου και Παραλίας με
την 1081536/7403/Β0010 Απόφαση Υφυπ. Οικονομικών. (ΦΕΚ 1010/Δ/2003)

Η Πρόεδρος

Το Μέλη

2.
ΠΡΟΕΔΡΟΣ Ε.Ε.
ΣΤΑΘΗΣ ΙΩΑΝΝΗΣ

3.
ΜΑΡΙΕΤΤΑ Δ. ΦΑΡΑΟΥ
ΥΠΟΓΡΑΦΟΣ ΜΕΛΟΣ

4.
Αλέκος Γεωργιάδης
ΠΕ ΑΡΧΙΤΕΚΤΩΝ ΜΗΧΑΝΙΚΟΣ



Αριθμ. 1996

(3)

Καθορισμός οριογραμμών αιγιαλού και παραλίας στη θέση «Παραλίμι», του Δ.Δ. Πέρα Μελάνων, Δήμου Τυρού - Νομού Αρκαδίας.

Ο ΓΕΝΙΚΟΣ ΓΡΑΜΜΑΤΕΑΣ
ΠΕΡΙΦΕΡΕΙΑΣ ΠΕΛΟΠΟΝΝΗΣΟΥ

Έχοντας υπόψη:

1. Τις διατάξεις του ν. 2971/2001 (ΦΕΚ 285/τ.Α'/19.12.2001) περί «αιγιαλού και παραλίας».

2. Τις διατάξεις του ν.δ. 439/1970 «περί συμπληρώσεων των διατάξεων περί αιγιαλού».

3. Τις διατάξεις του ν. 3200/1955 «περί διοικητικής αποκέντρωσης» όπως αυτές τροποποιήθηκαν και ισχύουν σήμερα με τα ν.δ. 532/1970, β.δ. 704/1970, β.δ. 705/1970, β.δ. 192/1972, π.δ. 71/1984, π.δ. 347/1986, ν. 2026/1992 και π.δ. 97/1993.

4. Τις διατάξεις του άρθρου 19 παρ. 5 ν. 2344/1995, του άρθρου 52 παρ. 6 ν. 2218/1994, του άρθρου 4 παρ. 7 του ν. 2240/1994, δυνάμει των οποίων αρμοδιότητες του Υπουργείου Οικονομικών που είχαν μεταβιβαστεί στους Νομάρχες, ανήκουν στον Περιφερειακό Διευθυντή, σε συνδυασμό με αυτές του άρθρου 14 παρ. 2 του ν. 2399/1996 με τις οποίες προβλέπεται η κατάργηση των θέσεων των Περιφερειακών Διευθυντών, οι αρμοδιότητες πλέον του οποίου περιήλθαν στον Γενικό Γραμματέα της Περιφέρειας και ασκούνται από τον Αναπληρωτή Περιφερειακό Διευθυντή.

5. Τις διατάξεις του τέταρτου εδαφίου της παρ. 2 του άρθρου 1 και της παρ.6 του ιδίου άρθρου του ν. 2503/1997 «Διοίκηση, οργάνωση, στελέχωση της Περιφέρειας, ρύθμιση θεμάτων για την Τοπική Αυτοδιοίκηση και άλλες διατάξεις» (ΦΕΚ 107/τ.Α'), σύμφωνα με τις οποίες οι Περιφερειακές Υπηρεσίες του Υπουργείου Οικονομικών, που συγκροτούσαν την Περιφερειακή Διοίκηση του Νόμου ή της Νομαρχίας, δεν υπήχθησαν στην ενιαία οργανική μονάδα της Περιφέρειας, ούτε καταργήθηκαν, αλλά αποτελούν από 1.9.1997, Υπηρεσίες του Υπουργείου Οικονομικών.

6. Το υπ' αριθμ. 28979/31.7.1997 έγγραφο της Διεύθυνσης Διοίκησης του Υπουργείου Εσωτερικών, Δημ. Διοίκησης και Αποκέντρωσης, σύμφωνα με το οποίο οι αρμοδιότητες του Γενικού Γραμματέα της Περιφέρειας σε θέματα Υπηρεσιών του Υπουργείου Οικονομικών, μεταφέρονται από 1.9.1997 στον Υπουργό Οικονομικών.

7. Την υπ' αριθμ. 4236/Υ252/28.9.2008 (ΦΕΚ 1948 τ. Β') κοινή απόφαση των Πρωθυπουργού και Υπουργού Οικονομικών, περί καθορισμού αρμοδιοτήτων του Υφυπουργού Οικονομίας και Οικονομικών.

8. Τις διατάξεις της παρ. 21 του άρθρου 46 του ν. 3220/2004 (ΦΕΚ 15/τ.Α'/28.1.2004) «Μεταβίβαση αρμοδιοτήτων του Υπουργού Οικονομίας και Οικονομικών στον Γενικό Γραμματέα της Περιφέρειας».

9. Το υπ' αριθμ. 1030067/296/Α0006/7.4.2004 έγγραφο της Διεύθυνσης Οργάνωσης της Γενικής Διεύθυνσης Διοικητικής Υποστήριξης του Υπουργείου Οικονομίας και Οικονομικών «Διευκρινήσεις για τις αρμοδιότητες των Υφυπουργών Οικονομίας και Οικονομικών που περιέχονται από 10.4.2004 στους Γεν. Γραμματείς Περιφερειών».

10. Την από 4.10.2007 έκθεση της Επιτροπής καθορισμού των ορίων αιγιαλού και παραλίας, στη θέση «Παραλίμι», Δημοτικού Διαμερίσματος Πέρα Μελάνων, του

Δήμου Τυρού στο Νομό Αρκαδίας και το από Σεπτέμβριο 2007 τοπογραφικό και υψομετρικό διάγραμμα σε μία πινακίδα, εξαρτημένο από το κρατικό τριγωνομετρικό δίκτυο σε προβολή ΕΓΣΑ '87 με κλίμακα 1:500, που συντάχθηκε από τον Αγρονόμο Τοπογράφο Μηχανικό Μένη Χρήστο και το οποίο ελέγχθηκε και θεωρήθηκε για την ακρίβεια του στις 2.10.2007 από τον Παπαδόπουλο Δημήτριο, Αγρονόμο Τοπογράφο μηχανικό, υπάλληλο της Κτηματικής Υπηρεσίας Νομού Αρκαδίας.

11. Το υπ' αριθμ. Φ544.5/27/08/Σ.3377/18.1.2008 έγγραφο του Γενικού Επιτελείου Ναυτικού, αποφασίζουμε:

12. Επικυρώνουμε την από 4.10.2007 έκθεση της κατά το άρθρο 3 του ν. 2971/2001 αρμόδιας επιτροπής, περί χάραξης των ορίων αιγιαλού, παραλίας, στη θέση «Παραλίμι», Δημοτικού Διαμερίσματος Πέρα Μελάνων, του Δήμου Τυρού στο Νομό Αρκαδίας και το από Σεπτέμβριο 2007 τοπογραφικό και υψομετρικό διάγραμμα σε μία πινακίδα, εξαρτημένο από το κρατικό τριγωνομετρικό δίκτυο σε προβολή ΕΓΣΑ '87 με κλίμακα 1:500, που συντάχθηκε από τον Αγρονόμο Τοπογράφο Μηχανικό Μένη Χρήστο και το οποίο ελέγχθηκε και θεωρήθηκε για την ακρίβεια του στις 2.10.2007 από τον Παπαδόπουλο Δημήτριο, Αγρονόμο Τοπογράφο μηχανικό, υπάλληλο της Κτηματικής Υπηρεσίας Νομού Αρκαδίας.

Στο τοπογραφικό αυτό διάγραμμα καθορίστηκε:

α) Η οριογραμμή του αιγιαλού με κόκκινη συνεχή πολυγωνική γραμμή και κορυφές 1, 2, 3, ..., 20 οι οποίες εξασφαλίζονται με συντεταγμένες του κρατικού τριγωνομετρικού δικτύου.

β) Η οριογραμμή της παραλίας με κίτρινη συνεχή πολυγωνική γραμμή και κορυφές 1', 2', 3', ..., 20' οι οποίες εξασφαλίζονται με συντεταγμένες του κρατικού τριγωνομετρικού δικτύου.

Η απόφαση αυτή μαζί με την έκθεση της Επιτροπής και το τοπογραφικό διάγραμμα, να δημοσιευθούν στην Εφημερίδα της Κυβερνήσεως.

Τρίπολη, 13 Φεβρουαρίου 2008

Ο Γενικός Γραμματέας Περιφέρειας
ΝΙΚΟΛΑΟΣ ΑΓΓΕΛΟΠΟΥΛΟΣ

ΕΚΘΕΣΗ

ΤΗΣ ΕΠΙΤΡΟΠΗΣ ΚΑΘΟΡΙΣΜΟΥ ΑΙΓΙΑΛΟΥ ΠΑΡΑΛΙΑΣ

Για τον καθορισμό των οριογραμμών αιγιαλού και παραλίας στη θέση «Παραλίμι», στο Δ.Δ. Πέρα Μελάνων, του Δήμου Τυρού - Νομού Αρκαδίας.

Οι υπογράφωντες,

α) Καφαντάρη Χαρίκλεια, Προϊσταμένη της Κτηματικής Υπηρεσίας, Πρόεδρος.

β) Παπαδόπουλος Δημήτριος, Τοπογράφος Μηχανικός της Κτηματικής Υπηρεσίας, μέλος. γ) Γκούμας Χρήστος, Πλωτάρχης Λ.Σ., αναπληρωτής Λιμενάρχης Ναυπλίου, μέλος. δ) Σουρούφης Νικόλαος, Διευθυντής του Πολεοδομικού Γραφείου Τρίπολης, μέλος. ε) Κούνας Λυμπερης, Πολιτικός Μηχανικός, Διευθυντής ΠΕ.ΧΩ. Πελοποννήσου, μέλος.

αποτελούμε την επιτροπή καθορισμού των οριογραμμών αιγιαλού και παραλίας, σύμφωνα με το άρθρο 100 του π.δ. 284/1988 όπως αυτό τροποποιήθηκε με το άρθρο 3 του ν. 2971/2001, η οποία συγκροτήθηκε με την υπ' αριθμ. 14425/1.9.2006 απόφαση της Γενικής Γραμματέας της Περιφέρειας Πελοποννήσου. Γραμματέας της



* 0 4 0 0 0 8 8 0 5 0 3 0 8 0 0 1 2 *

επιτροπής ορίστηκε η Μπουζέτου Ελένη, υπάλληλος της Κτηματικής Υπηρεσίας. Στις 4.10.2007 πήγαμε στην περιοχή μετά την υπ' αριθμ. 1704/27.9.2007 πρόσκληση της προέδρου.

Αφού λάβαμε υπόψη:

1. Την από 27.9.2007 αίτηση των: 1. Χρυσούλας Καραδήμου 2. Ιωάννη Δρακουλαράκου 3. Πολύβιου Παπαδόπουλου και 4. Αντωνίου Καραμήτου.

2. Το τοπογραφικό διάγραμμα, κλίμακας 1:500 σε προβολή ΕΓΣΑ '87 που συνέταξε ο Μένης Χρήστος, Αγρονόμος και Τοπογράφος Μηχανικός, τον Σεπτέμβριο του 2007. Το διάγραμμα ελέγχθηκε και θεωρήθηκε για την ακρίβειά του στις 2.10.2007 από τον Παπαδόπουλο Δημήτριο, Αγρονόμο και Τοπογράφο μηχανικό, υπάλληλο της Κτηματικής Υπηρεσίας Νομού Αρκαδίας.

3. Τα στοιχεία καθορισμού αιγιαλού και παραλίας που προβλέπονται από το άρθρο 9 του ν. 2971/2001 και ειδικότερα:

α) Τη γεωμορφολογία του εδάφους για την οποία αναλυτικά αναφέρεται:

(1). Η μορφολογία της ακτής συνίσταται από:

ι) Βραχώδη πρανή με απότομες κλίσεις.

ιι) Δύο στενές και μικρές χαλικώδης ακτές.

(2)- Της ακτής συνεχονται εκτάσεις:

ι) Ορεινές

ιι) Με έδαφος ημιβραχώδες - γαιώδες.

ιιι) Εκτός σχεδίου

ιiv) Αδόμητες

ν) Στενή ζώνη θαμνώδους βλάστησης και συνεχόμενα ελαιώνες.

(3). Το φυσικό όριο βλάστησης συνίσταται από:

ι) Αραιή θαμνώδη βλάστηση (πουρνάρια - σχίνα).

β) Παράκτιοι φυσικοί πόροι δεν υπάρχουν.

γ) Τα πορίσματα από την εκτίμηση των μετεωρολογικών στοιχείων της περιοχής, ήτοι το γεγονός ότι η περιοχή προσβάλλεται συνήθως από ανέμους (6-7)

μποφόρ κατά τη χειμερινή περίοδο, από Β, Α και ΒΑ διευθύνσεις.

δ) Τη μορφολογία του πυθμένα ο οποίος συνίσταται από μεγάλα βάθη κοντά στην ακτή.

ε) Τον τομέα ανάπτυξης κυματισμού σε σχέση με το μέτωπο της ακτής: Πρόκειται για ακτή με μεγάλο ανάπτυγμα πελάγους.

στ) Δεν υπάρχουν τεχνικά έργα στην περιοχή.

ζ) Η περιοχή δεν έχει ενταχθεί σε σχέδιο πόλεως.

η) Δεν υπάρχουν καταγεγραμμένα δημόσια κτήματα στην περιοχή.

θ) Η περιοχή δεν έχει ενταχθεί στο εθνικό κτηματολόγιο.

ι) Δεν υπάρχουν ευπαθή οικοσυστήματα και προστατευόμενες περιοχές, αποφασίζουμε:

Καθορίζουμε στο παραπάνω τοπογραφικό διάγραμμα το οποίο συνοδεύει την παρούσα έκθεση:

α) Την οριογραμμή του αιγιαλού, με κόκκινη συνεχή πολυγωνική γραμμή και κορυφές 1, 2, 3, 4, ..., 20 οι οποίες εξασφαλίζονται με συντεταγμένες του κρατικού τριγωνομετρικού δικτύου.

β) Την οριογραμμή της παραλίας, σε σταθερή απόσταση 10 μ. από την οριογραμμή του αιγιαλού, με κίτρινη συνεχή πολυγωνική γραμμή και κορυφές 1', 2', 3', 4', ..., 20' οι οποίες εξασφαλίζονται με συντεταγμένες του κρατικού τριγωνομετρικού δικτύου.

Η Επιτροπή

Η Πρόεδρος

ΧΑΡΙΚΛΕΙΑ ΚΑΦΑΝΤΑΡΗ


Τα μέλη


ΔΗΜΗΤΡΙΟΣ ΠΑΠΑΔΟΠΟΥΛΟΣ,

ΧΡΗΣΤΟΣ ΓΚΟΥΜΑΣ,

ΝΙΚΟΛΑΟΣ ΣΟΥΡΟΥΦΗΣ,

ΛΥΜΠΕΡΗΣ ΚΟΥΝΑΣ

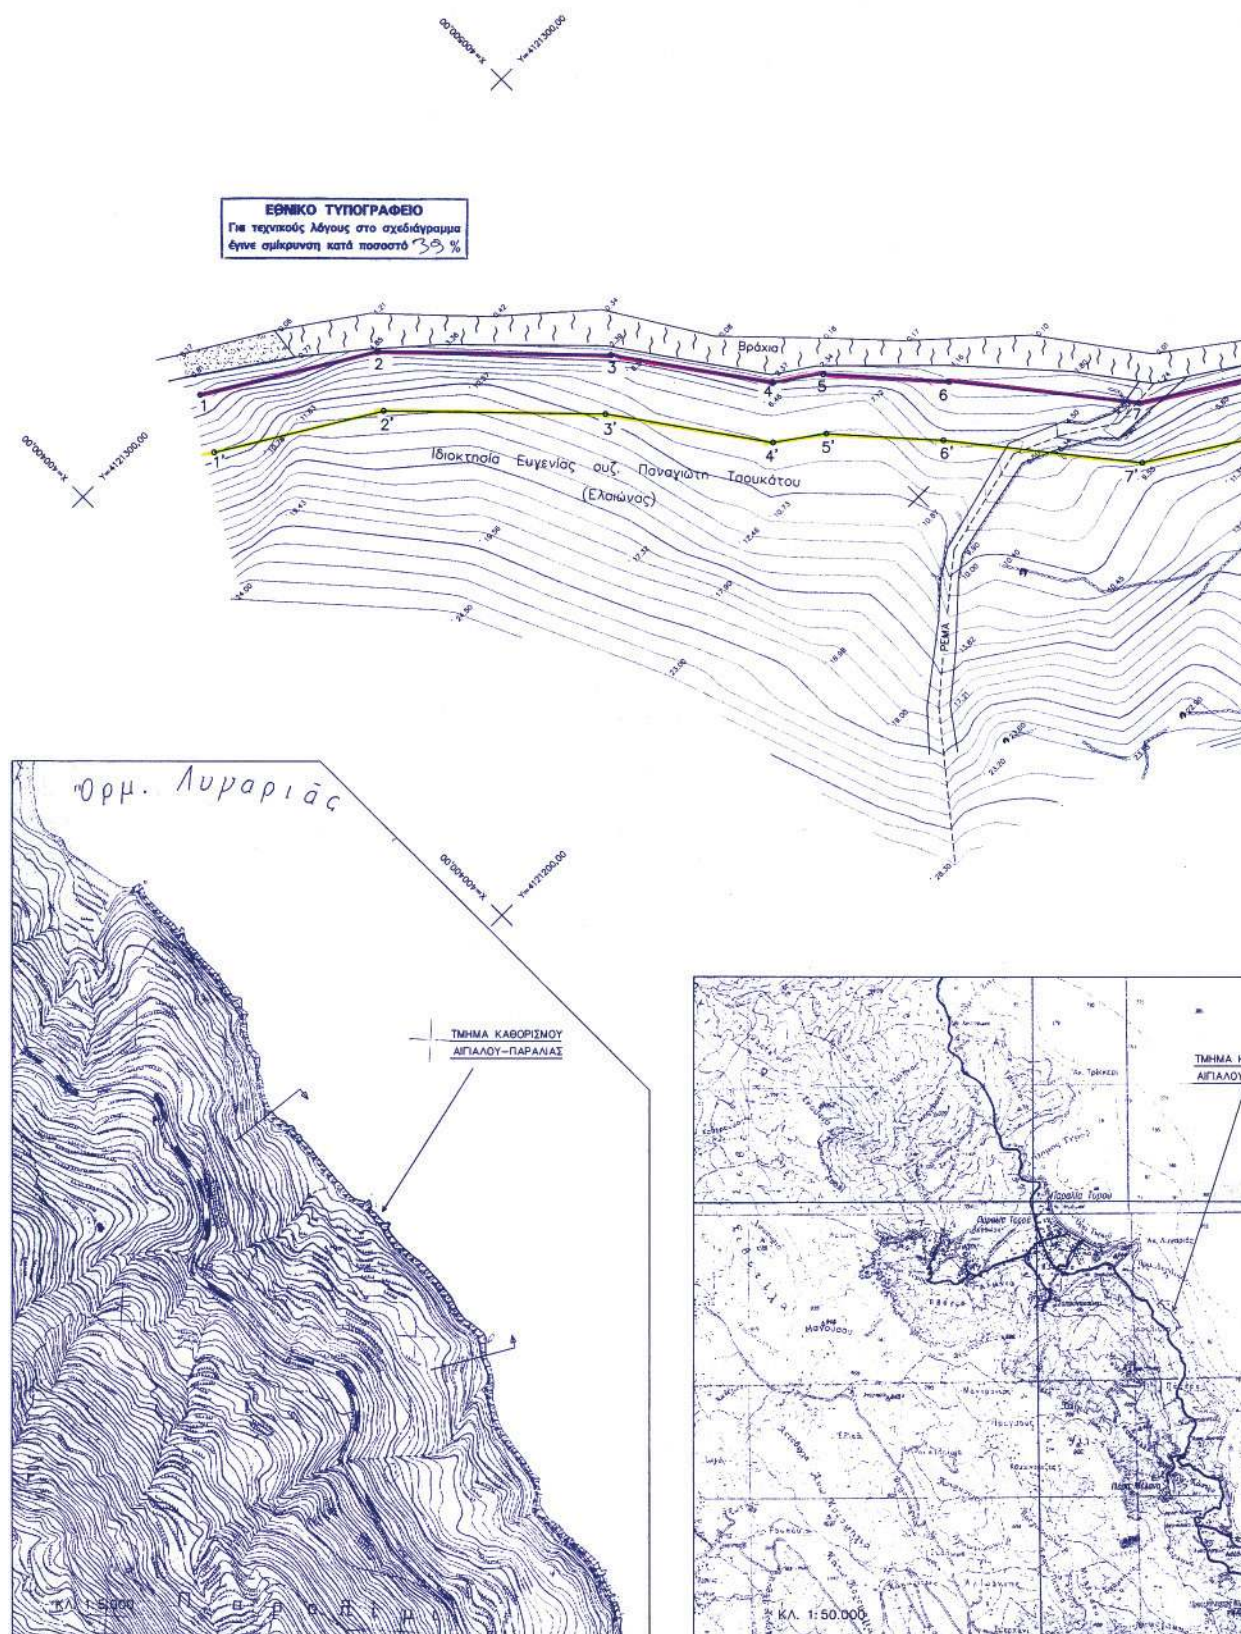

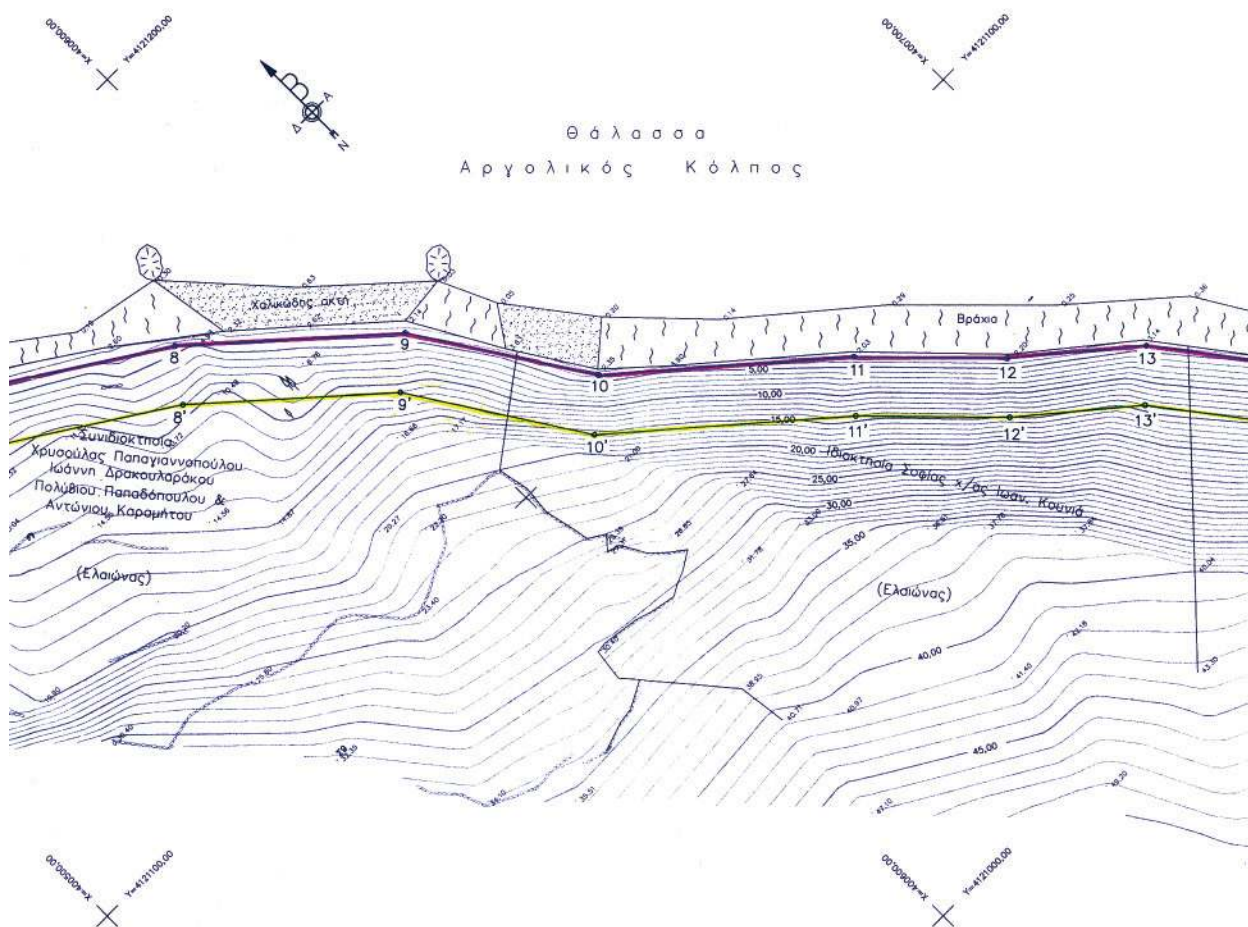


ΣΥΝΤΕΤΑΙΜΕΝΕΣ ΚΟΡΥΦΩΝ ΑΙΓΙΤΑΛΩΝ

α/α	X	Y
1	400426.183	4121298.154
2	400452.599	4121282.116
3	400480.040	4121253.875
4	400496.280	4121230.995
5	400503.250	4121225.991
6	400517.349	4121210.188
7	400537.460	4121184.926
8	400576.198	4121160.007
9	400605.277	4121134.007
10	400623.308	4121105.872
11	400656.091	4121077.470
12	400674.303	4121058.916
13	400692.355	4121043.848
14	400707.084	4121024.592
15	400723.434	4120999.956
16	400732.357	4120991.642
17	400747.847	4120971.105
18	400765.900	4120960.478
19	400779.691	4120945.324
20	400780.370	4120909.339

ΣΥΝΤΕΤΑΙΜΕΝΕΣ ΚΟΡΥΦΩΝ ΠΑΡΑΛΙΑΣ

α/α	X	Y
1'	400420.993	4121289.606
2'	400446.317	4121274.231
3'	400472.331	4121247.459
4'	400489.091	4121223.845
5'	400496.523	4121218.511
6'	400509.700	4121203.740
7'	400530.663	4121177.408
8'	400570.122	4121152.025
9'	400597.594	4121127.462
10'	400615.668	4121099.260
11'	400649.238	4121070.177
12'	400667.514	4121051.557
13'	400685.090	4121036.886
14'	400698.937	4121018.783
15'	400715.754	4120993.444
16'	400724.900	4120984.922
17'	400741.061	4120963.496
18'	400759.523	4120952.628
19'	400769.764	4120941.375
20'	400770.372	4120909.150



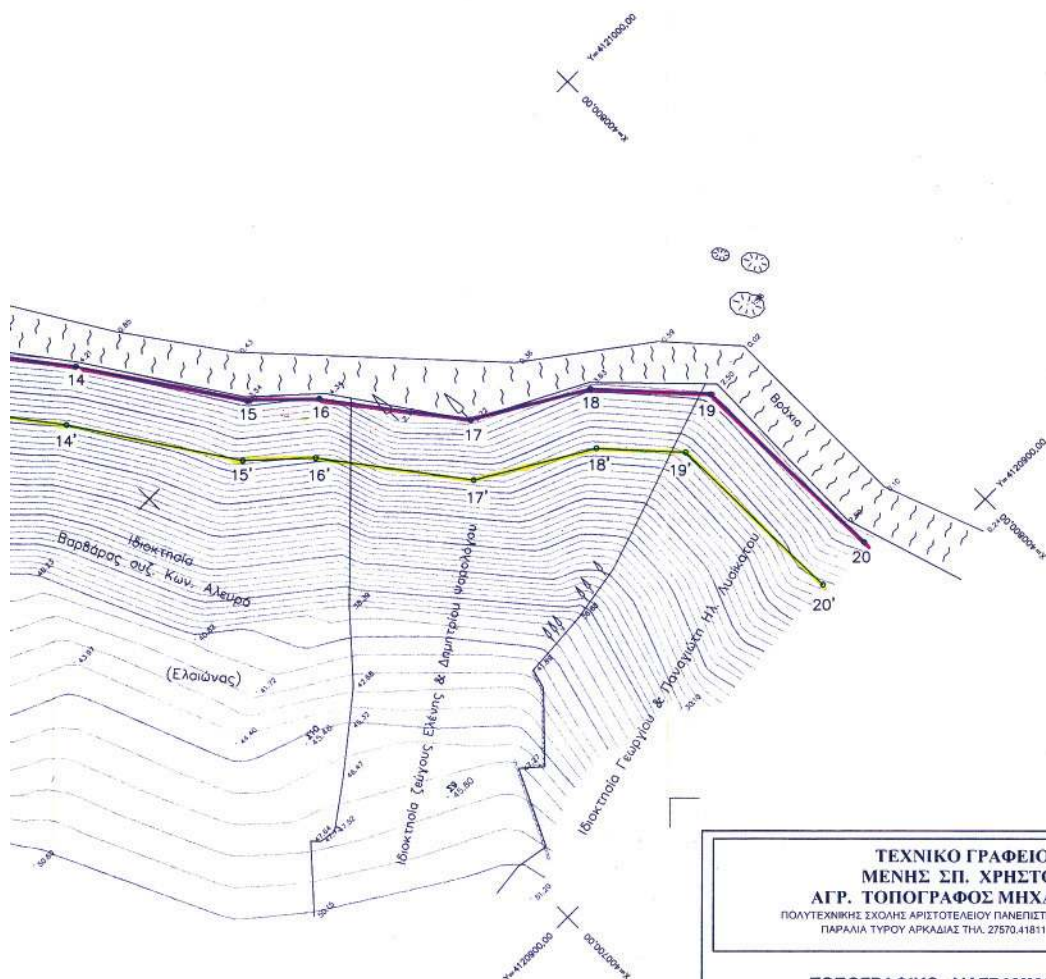

ΥΠΟΜΝΗΜΑ ΕΠΙΤΡΟΠΗΣ

1. Το παρόν τοπογραφικό διάγραμμα συνοδεύει την από έγκριση της επιτροπής καθορισμού των ορίων αγιαλού και παραλίας (αρθρ. 100 Π.Δ. 284/88).
2. (κόκκινη γραμμή) 1,2,3.....18,19,20 Οριογραμμή αγιαλού (κίτρινη γραμμή) 1',2',3'.....18',19',20' Οριογραμμή παραλίας
3. Οι κορυφές των οριογραμμών εξασφαλίζονται με ορθογώνιες συντεταγμένες (X,Y)



ΤΑ ΜΕΛΗ

1. ΠΑΠΑΔΟΠΟΥΛΟΣ ΔΗΜΗΤΡΙΟΣ
2. ΓΚΟΥΜΑΣ ΧΡΗΣΤΟΣ
3. ΣΟΦΟΚΛΗΣ ΝΙΚΟΛΑΟΣ
4. ΚΟΥΜΑΣ ΑΝΤΩΝΗΣ



ΘΕΩΡΗΘΗΚΕ & ΕΛΕΓΧΘΗΚΕ
ΓΙΑ ΤΗΝ ΑΚΡΙΒΕΙΑ ΤΟΥ ΔΙΑΓΡΑΜΜΑΤΟΣ
ημερομηνία 02.10.2007

ΠΑΠΑΔΟΠΟΥΛΟΣ ΔΗΜΗΤΡΙΟΣ
ΑΡΧΟΝΤΟΣ ΤΟΠΟΓΡΑΦΟΣ ΜΗΧΑΝΙΚΟΣ Γ

Ο
ΣΥΝΤΑΞΑΣ ΜΗΧΑΝΙΚΟΣ

ΜΕΝΗΣ ΣΠ. ΧΡΗΣΤΟΣ
ΑΓΡ. ΤΟΠΟΓΡΑΦΟΣ ΜΗΧΑΝΙΚΟΣ Α.Π.Θ.
ΜΕΛΟΣ ΤΗΣ ΑΡ. ΜΗΤΡΟΥΣ ΕΣΚΤ
Α.Φ.Μ. 04476045 - ΔΟΥ ΚΕΝΤΡΙΑΣΟΥ
ΤΥΡΟΣ ΑΡΚΑΔΙΑΣ ΤΗΛ. 27570 41811

ΤΕΧΝΙΚΟ ΓΡΑΦΕΙΟ
ΜΕΝΗΣ ΣΠ. ΧΡΗΣΤΟΣ
ΑΓΡ. ΤΟΠΟΓΡΑΦΟΣ ΜΗΧΑΝΙΚΟΣ
ΠΟΛΥΤΕΧΝΙΚΗΣ ΣΧΟΛΗΣ ΑΡΙΣΤΟΤΕΛΕΙΟΥ ΠΑΝΕΠΙΣΤΗΜΙΟΥ ΘΕΣΣΑΛΟΝΙΚΗΣ
ΠΑΡΑΛΙΑ ΤΥΡΟΥ ΑΡΚΑΔΙΑΣ ΤΗΛ. 27570 41811 - 6977913539

ΤΟΠΟΓΡΑΦΙΚΟ ΔΙΑΓΡΑΜΜΑ
ΚΑΘΟΡΙΣΜΟΥ ΟΡΙΩΝ ΑΓΙΑΛΟΥ - ΠΑΡΑΛΙΑΣ

ΠΕΡΙΟΧΗ: "Παραλίμνι", Δ.Δ. Πέρα Μελάνων
ΔΗΜΟΣ: ΤΥΡΟΥ, ΑΡΚΑΔΙΑΣ
ΕΠΑΡΧΙΑ: ΚΥΝΟΥΡΙΑΣ
ΑΡΜΟΔΙΑ: ΚΤΗΜΑΤΙΚΗ ΥΠΗΡΕΣΙΑ ΝΟΜΟΥ ΑΡΚΑΔΙΑΣ

ΚΛΙΜΑΚΑ 1:500
ΙΣΟΔΙΑΣΤΑΣΗ 1,00 m

ΤΡΙΓΩΝΟΜΕΤΡΙΚΗ ΕΞΑΡΤΗΣΗ: ΚΡΑΤΙΚΟ ΤΡΙΓΩΝΟΜΕΤΡΙΚΟ ΔΙΚΤΥΟ Γ.Υ.Σ.
ΥΦΟΜΕΤΡΙΚΗ ΑΦΕΤΗΡΙΑ: ΚΡΑΤΙΚΟ ΤΡΙΓΩΝΟΜΕΤΡΙΚΟ ΔΙΚΤΥΟ Γ.Υ.Σ.
ΠΡΟΒΟΛΙΚΟ ΣΥΣΤΗΜΑ: ΕΓΣΑ '87
ΜΕΘΟΔΟΣ ΑΠΟΤΥΠΩΣΕΩΣ: ΤΑΧΥΜΕΤΡΙΑ
ΧΡΟΝΟΛΟΓΙΑ ΑΠΟΤΥΠΩΣΕΩΣ: ΣΕΠΤΕΜΒΡΙΟΣ 2007



* 0 4 0 0 0 8 8 0 5 0 3 0 8 0 0 1 2 *

ΑΠΟ ΤΟ ΕΘΝΙΚΟ ΤΥΠΟΓΡΑΦΕΙΟ

ΚΑΠΟΔΙΣΤΡΙΟΥ 34 * ΑΘΗΝΑ 104 32 * ΤΗΛ. 210 52 79 000 * FAX 210 52 21 004
ΗΛΕΚΤΡΟΝΙΚΗ ΔΙΕΥΘΥΝΣΗ: <http://www.et.gr> - e-mail: webmaster.et@et.gr