



ΕΦΗΜΕΡΙΣ ΤΗΣ ΚΥΒΕΡΝΗΣΕΩΣ

ΤΗΣ ΕΛΛΗΝΙΚΗΣ ΔΗΜΟΚΡΑΤΙΑΣ

ΤΕΥΧΟΣ ΤΕΤΑΡΤΟ

Αρ. Φύλλου 104

12 Μαρτίου 2008

ΠΕΡΙΕΧΟΜΕΝΑ

ΑΠΟΦΑΣΕΙΣ

- Επικύρωση καθορισμού οριογραμμών ρέματος κατά μήκος Ιδιοκτησίας Παναγιώτας συζ. Δημητρίου Βορεάκου στον οικισμό «Αρχάγγελος» του Δ.Δ. Δαιμονιάς του Δήμου Ασωπού του Νομού Λακωνίας. 1
- Κήρυξη ως αναδασωτέας έκτασης συνολικού εμβαδού 2.227,27 τ.μ. στη θέση «Τηγανάκια» περιφέρειας Δ.Δ. Μενδενίτσας, Δήμου Μώλου του Νομού Φθιώτιδας. .. 2
- Κήρυξη ως αναδασωτέας έκτασης εμβαδού 2.058,76 τ.μ. στη θέση «Παληάλογο» περιφέρειας Δ.Δ. Αγ. Χαραλάμπους, Δήμου Μώλου του Νομού Φθιώτιδας. 3

ΔΙΟΡΘΩΣΕΙΣ ΣΦΑΛΜΑΤΩΝ

- Διόρθωση σφάλματος στο Φ.Ε.Κ. 199/10.5.2007/τ.Δ'. 4

ΑΠΟΦΑΣΕΙΣ

- Αριθμ. 920 (1)
Επικύρωση καθορισμού οριογραμμών ρέματος κατά μήκος Ιδιοκτησίας Παναγιώτας συζ. Δημητρίου Βορεάκου στον οικισμό «Αρχάγγελος» του Δ.Δ. Δαιμονιάς του Δήμου Ασωπού του Νομού Λακωνίας.

Ο ΓΕΝΙΚΟΣ ΓΡΑΜΜΑΤΕΑΣ ΠΕΡΙΦΕΡΕΙΑΣ ΠΕΛΟΠΟΝΝΗΣΟΥ

Έχοντας υπόψη τις ακόλουθες διατάξεις, και λοιπά έγγραφα:

1. Τις διατάξεις των άρθρων 5, 6 και 8 του ν. 3200/1955: «Περί Διοικητικής Αποκέντρωσης».

2. Τις διατάξεις του ν. 2853/16.7.1922 «Περί υδραυλικών εν γένει έργων και αστυνομεύσεως των Δημοσίων Υδάτων», όπως αυτές τροποποιήθηκαν με τις αντίστοιχες του ν.δ. 10/29.12.1923 και κωδικοποιήθηκαν από τις διατάξεις του π.δ. 18/21.3.1924.

3. Την υπ' αριθμ. 3046/304/ 3.2.1989 απόφαση του Αναπληρωτή Υπουργού Περιβάλλοντος Χωροταξίας και Δημοσίων Έργων: «Κτιριοδομικός Κανονισμός» και ειδικότερα τις διατάξεις του άρθρου 6 αυτού σχετικά με τη δόμηση κοντά σε ρέματα, όπως ισχύει σήμερα.

4. Τις διατάξεις του ν. 3010/25.4.2002 (91/Α'): «Εναρμόνιση του ν. 1650/1986 με τις οδηγίες 97/11 ΕΕ και 96/61 ΕΕ» και ειδικότερα τις διατάξεις του άρθρου 5 αυτού: «Διαδικασία Οριοθέτησης και ρυθμίσεις θεμάτων για τα υδατορέματα».

5. Τις διατάξεις του ν. 2503/1997 (Φ.Ε.Κ. 107/Α'/30.5.1997):

«Διοίκηση, Οργάνωση, Στελέχωση της Περιφέρειας, Ρυθμίσεις θεμάτων για την Τοπική Αυτοδιοίκηση και άλλες διατάξεις».

6. Τις οικίες διατάξεις του ν. 2508/1997 (Φ.Ε.Κ. 124/Α'/13.6.1997): «Βιώσιμη Οικιστική Ανάπτυξη των πόλεων και οικισμών της χώρας και άλλες διατάξεις».

7. Τις οικίες διατάξεις του ν. 2690/1999 (Φ.Ε.Κ. 45/Α'/1999): «Κύρωση Κώδικα Διοικητικής Διαδικασίας και άλλες διατάξεις».

8. Τα οριζόμενα στην υπ' αριθμ. 19664/20.12.2001 απόφαση του Γενικού Γραμματέα Περιφέρειας Πελοποννήσου.

9. Τα οριζόμενα στη με αριθμό 1592/14.2.2002 απόφαση του Γενικού Γραμματέα Περιφέρειας Πελοποννήσου.

10. Το από Σεπτεμβρίου 2007 (αρ. σχεδίου Υ-01 κλίμακας 1:200) τοπογραφικό και υψομετρικό διάγραμμα καθορισμού των οριογραμμών ρέματος κατά μήκος Ιδιοκτησίας Παναγιώτας συζ. Δημητρίου Βορεάκου στον οικισμό «Αρχάγγελος» του Δ.Δ. Δαιμονιάς του Δήμου Ασωπού του Νομού Λακωνίας, το οποίο συντάχθηκε από τους Γιαξόγλου Ιωάννη Διπλ. Αγρονόμο Τοπογράφο Μηχανικό και Κουραντή Δημήτριο Διπλ. Πολιτικό Μηχανικό, ελέγχθηκαν και θεωρήθηκαν στις 7.11.2007 από τη Διεύθυνση Τεχνικών Υπηρεσιών της Ν. Α. Λακωνίας.


11. Την υπ' αριθμ. 689/18.2.2008 Γνωμοδότηση - Εισήγηση της Διεύθυνσης Τεχνικών Υπηρεσιών της Ν. Α. Λακωνίας, σχετικά με τον καθορισμό των οριογραμμών ρέματος κατά μήκος Ιδιοκτησίας Παναγιώτας συζ. Δημητρίου Βορεάκου στον οικισμό «Αρχάγγελος» του Δ.Δ. Δαιμονιάς του Δήμου Ασωπού του Νομού Λακωνίας, σύμφωνα με το αμέσως πιο πάνω αναφερόμενο τοπογραφικό και υψομετρικό διάγραμμα, αποφασίζουμε:


Την επικύρωση των οριογραμμών ρέματος κατά μήκος Ιδιοκτησίας Παναγιώτας συζ. Δημητρίου Βορεάκου στον οικισμό «Αρχάγγελος» του Δ.Δ. Δαιμονιάς του Δήμου Ασωπού του Νομού Λακωνίας, οριζομένων με τα σημεία Δ1, Δ2, Δ3, Δ4, Δ5, Δ6, Δ7, Δ8, Δ9 (δεξιά) και Α1, Α2, Α3, Α4, Α5, Α6, Α7, Α8 (αριστερά) ως εκατέρωθεν της ροής του ρέματος στο από Σεπτεμβρίου 2007 (αρ. σχεδίου Υ-01 κλίμακας 1:200) τοπογραφικό και υψομετρικό διάγραμμα το οποίο συντάχθηκε από τους Γιαξόγλου Ιωάννη Διπλ. Αγρονόμο Τοπογράφο Μηχανικό και Κουραντή Δημήτριο Διπλ. Πολιτικό Μηχανικό, ελέγχθηκαν και θεωρήθηκαν στις 7.11.2007 από τη Διεύθυνση Τεχνικών Υπηρεσιών της Ν. Α. Λακωνίας και αποτελεί αναπόσπαστο μέρος της παρούσας.

Η απόφαση αυτή, μαζί με τα συνημμένα τοπογραφικά και υψομετρικά διαγράμματα καθορισμού των οριογραμμών, να δημοσιευθούν στην Εφημερίδα της Κυβερνήσεως.

Τρίπολη, 19 Φεβρουαρίου 2008

Ο Γενικός Γραμματέας Περιφέρειας
ΝΙΚΟΣ Κ. ΑΓΓΕΛΟΠΟΥΛΟΣ

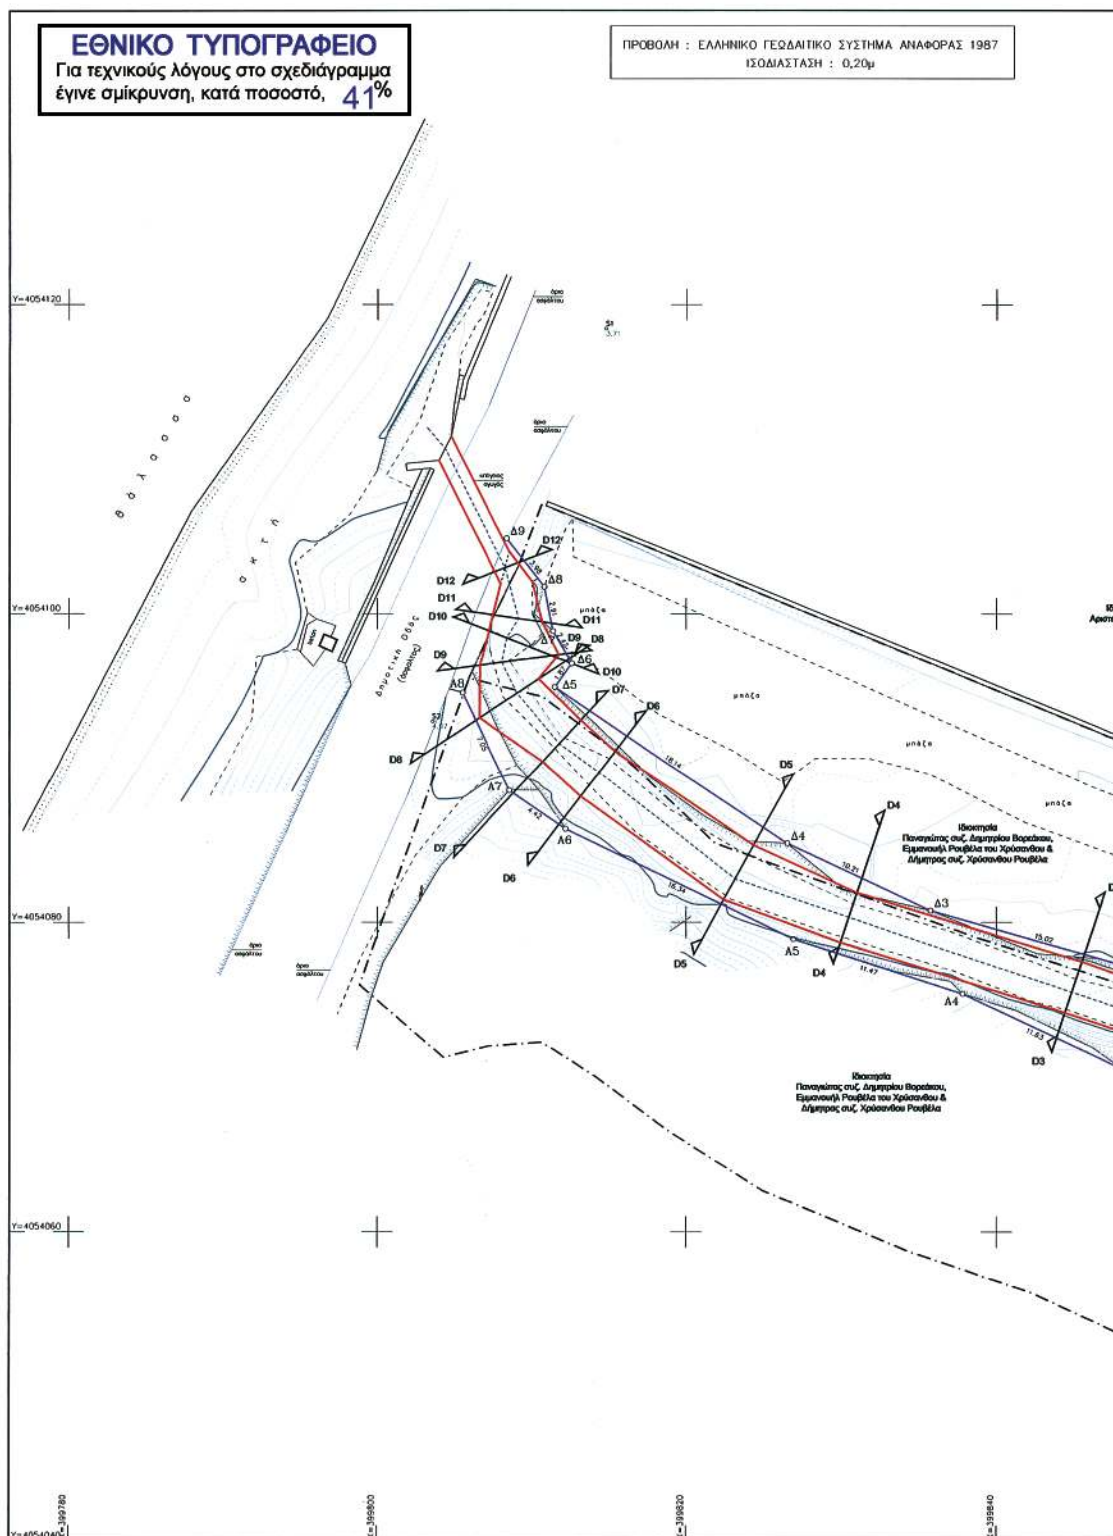

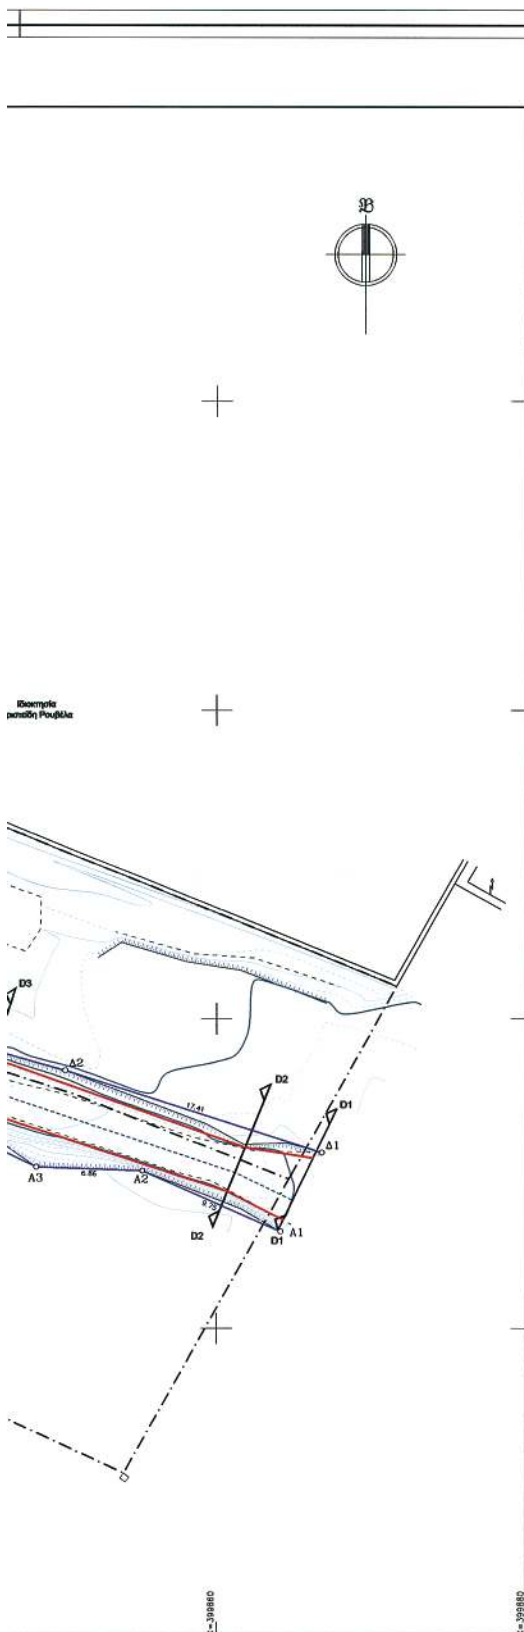

ΥΠΟΜΝΗΜΑ

ΥΠΑΡΧΟΥΣΑ ΚΑΤΑΣΤΑΣΗ	ΣΤΟΙΧΕΙΑ ΥΔΡΟΛΟΓΙΚΗΣ ΜΕΛΕΤΗΣ
--- Οριο Κτισμάτων	Δ7 Δ7 Γραμμή Διατομής
~~~~~ Φράδα Τεχνητή	Γραμμή Πελαγομήτρης (Παράβολο, 1:4000)
----- Πάδι Πρασιού	Οριογραμμή Ρέματος (Πρόβολος)
--- Οριο Ασφάλτου	
--- Συγκολλητήρια	
==== Μονόδρομος	
----- Κόλη Ρέματος	
Κόλη ΔΕΗ	

1Ε/Π/Κ : Αρ. Ορόσημ/Εκτίμηση/Προσέγγιση/Κατάσταση

ΣΥΝΤΕΤΑΓΜΕΝΕΣ ΚΟΡΥΦΩΝ  
ΟΡΙΟΓΡΑΜΜΗΣ ΡΕΜΑΤΟΣ  
[ΠΡΟΒΟΛΗ : ΕΓΣΑ '87]

ΚΟΡΥΦΕΣ ΑΡΙΣΤΕΡΗΣ ΟΡΙΟΓΡΑΜΜΗΣ				ΚΟΡΥΦΕΣ ΔΕΞΙΑΣ ΟΡΙΟΓΡΑΜΜΗΣ			
ΚΟΡΥΦΕΣ	X	Y	ΠΛΕΥΡΕΣ	ΚΟΡΥΦΕΣ	X	Y	ΠΛΕΥΡΕΣ
A1	399864.123	4054086.288	9.75	A1	399866.788	4054071.377	5.75
A2	399865.197	4054070.206	6.86	A2	399860.209	4054076.685	17.41
A3	399848.345	4054070.455	11.63	A3	399835.759	4054080.764	15.02
A4	399837.826	4054075.411	11.47	A4	399826.519	4054085.114	10.21
A5	399826.913	4054078.949	16.34	A5	399811.497	4054095.277	18.14
A6	399812.192	4054086.043	4.42	A6	399812.596	4054096.791	1.87
A7	399808.560	4054088.557	7.05	A7	399811.382	4054098.884	2.42
A8	399805.512	4054094.911	10.36	A8	399810.823	4054101.741	2.91
				A9	399808.366	4054104.871	3.98

## ΣΤΟΙΧΕΙΑ ΠΡΟΒΟΛΗΣ

Μέτρο γραμμικής παραμόρφωσης (D)  
στο κέντρο φύλλου : 0.99972354

Ε.Γ.Σ.Α. '87 (Ελληνικό Γεωδαιτικό Σύστημα Αναφοράς)

Ελλειψοειδές : GRS 80 α=6378137 φ=1298.257226

Εγκέντρο Μερικακή (Πρόβολη)

Κεντρικός Μεταβλητός Αφ = 24 Κφ = 0.9996

Στον Κεντρικό Μεταβλητό Αναφοράς το x = 500.000

ΚΩΔΙΚΟΣ	X	Y	H
S1	399814.816	4054118.459	3.71
S2	399803.578	4054093.070	4.07

## ΓΙΑΞΟΓΛΟΥ

σύμβουλοι μηχανικοί  
γραφείο αρχιτεκτονικών & πολεοδομικών μελετών

ΒΡΑΣΙΔΟΥ 71 - 23100 - ΣΠΑΡΤΗ - τηλ. 27310 22188 fax 27310 24779

ΜΕΛΕΤΗ	ΟΡΙΟΘΕΤΗΣΗ ΡΕΜΑΤΟΣ
ΕΠΙΣΤΕΥΔΩΝ	ΠΑΝΑΠΟΤΑ συζ. ΔΗΜΗΤΡΙΟΥ ΒΟΡΕΑΚΟΥ, ΕΜΜΑΝΟΥΗΛ ΡΟΥΒΕΛΑΣ & ΔΗΜΗΤΡΑ συζ. ΧΡΥΣΑΝΘΟΥ ΡΟΥΒΕΛΑΣ
ΘΕΣΗ	ΟΙΚΙΣΜΟΣ ΑΡΧΑΓΓΕΛΟΣ - Δ.Δ. ΔΑΙΜΟΝΙΑΣ Δ. ΑΣΠΟΥ - Ν. ΛΑΚΩΝΙΑΣ
ΗΜΕΡΟΜΗΝΙΑ	ΣΕΠΤΕΜΒΡΙΟΣ 2007
	ΚΑΙΜΑΚΑ
	1 / 200

ΑΡ. ΣΧΕΔΙΟΥ :	ΤΙΤΛΟΣ ΣΧΕΔΙΟΥ :	ΑΡ. ΕΡΓΟΥ :
Y-01	ΟΡΙΖΟΝΤΙΟΓΡΑΦΙΑ ΥΔΑΤΟΡΕΜΑΤΟΣ	E-1267

ΟΜΑΔΑ ΜΕΛΕΤΗΣ	ΙΩΑΝΝΗΣ ΓΙΑΞΟΓΛΟΥ Αγρ. & Τοπογράφος Μηχανικός Ε.Μ.Π. Μ. Sc. Γεωπληροφορικής Ε.Μ.Π. ΔΗΜΗΤΡΗΣ ΚΟΥΡΑΝΤΗΣ Πολιτικός Μηχανικός - Υδραυλικός
---------------	---

## ΟΙ ΣΥΝΤΑΞΑΝΤΕΣ

ΙΩΑΝΝΗΣ ΓΙΑΞΟΓΛΟΥ ΔΙΠΛ. ΑΓΡ. ΤΟΠΟΓΡΑΦΟΣ ΜΗΧΑΝΙΚΟΣ ΕΘΝΙΚΟΥ ΜΕΤΣΟΒΙΟΥ ΠΟΛΥΤΕΧΝΕΙΟΥ ΜΕΛΟΣ Τ.Ε.Ε. ΑΡΧΙΤΕΚΤΟΝΙΚΗΣ ΕΡΓΑΣΤΗΡΙΟΥ ΒΡΑΣΙΔΟΥ 71 - ΣΠΑΡΤΗ - Τ. 27310-22188 ΑΦΜ: 104876060 ΔΟΥ: ΣΠΑΡΤΗΣ	ΔΗΜΗΤΡΗΣ ΚΟΥΡΑΝΤΗΣ Δ. ΠΛΟΜ. ΠΟΛΥΤ. ΜΗΧΑΝΙΚΟΣ ΠΑΝΕΠΙΣΤΗ. Δ. ΣΠΑΡΤΗΣ ΜΕΛΟΣ Τ.Ε.Ε. ΑΡΧΙΤΕΚΤΟΝΙΚΗΣ ΕΡΓΑΣΤΗΡΙΟΥ ΒΡΑΣΙΔΟΥ 71 - ΣΠΑΡΤΗ ΤΗΛ. 29767 FAX 27173
---	---

ΕΛΕΓΧΘΗΚΕ Σπαρτη, 27.10.07 Ο Υπολόγιστος ΠΑΝΑΠΟΤΑ ΣΥΖ. ΚΟΥΡΑΝΤΗΣ ΤΟΠΟΓΡΑΦΟΣ ΜΗΧΑΝΙΚΟΣ Τ.Ε.Ε. ΜΕ Γ. ΣΑΒΒΗ	ΕΛΕΓΧΘΗΚΕ Σπαρτη, 27.10.07 Ο Προϊστάμενος Μελετών ΑΓΓΕΛΟΣ ΚΟΛΙΑΚΟΣ ΠΕ1 Β'Β	Το παρόν συνοδεύει την αριθ. 399106, απόφαση Γεν. Γραμ. Περιφέρειας Πελοποννήσου ΘΕΩΡΗΘΗΚΕ Σπαρτη, 27.10.07 Ο Αρχηγός της Διεύθυνσης Τεχν. Υπηρεσ. ΑΛΕΞΑΝΔΡΟΣ ΠΕ4 Α'Β
---	----------------------------------------------------------------------------------------	---

Αριθμ. 814

(2)

Κήρυξη ως αναδασωτέας έκτασης συνολικού εμβαδού 2.227,27 τ.μ. στη θέση «Τηγανάκια» περιφέρειας Δ.Δ. Μενδερίτσας, Δήμου Μώλου του Νομού Φθιώτιδας.

Ο ΓΕΝΙΚΟΣ ΓΡΑΜΜΑΤΕΑΣ  
ΠΕΡΙΦΕΡΕΙΑΣ ΣΤΕΡΕΑΣ ΕΛΛΑΔΑΣ

Έχοντας υπόψη:

1. Τις διατάξεις των άρθρων 24 παρ. 1 και 117 παρ. 3 του Συντάγματος.

2. Τις διατάξεις του ν. 2503/1997 «Διοίκηση, οργάνωση, στελέχωση της Περιφέρειας, ρύθμιση θεμάτων για την τοπική αυτοδιοίκηση και άλλες διατάξεις» (Φ.Ε.Κ. 107/Α').

3. Τις διατάξεις του ν. 998/1979 «Περί προστασίας των δασών και των δασικών εν γένει εκτάσεων της χώρας» (Φ.Ε.Κ. 289/Α') όπως τροποποιήθηκαν με τον ν. 3208/2003 (Φ.Ε.Κ. 303/Α') και συγκεκριμένα:

α) του άρθρου 41 παρ. 1

β) του άρθρου 38 παρ. 1.

4. Τις διαταγές του Υπουργείου Αγροτικής Ανάπτυξης και τροφίμων:

α) 160417/1180/8.7.1980

β) 182447/3049/24.9.1980.

5. Την υπ' αριθμ. 2594/31.5.2007 (Φ.Ε.Κ. 957/Α'/14.6.2007) απόφαση του Γενικού Γραμματέα Περιφέρειας Στερεάς Ελλάδας που αναφέρεται στη παροχή εξουσιοδότησης του δικαιώματος υπογραφής «Με εντολή Γενικού Γραμματέα» στους προϊσταμένους των Δασικών Υπηρεσιών.

6. Την υπ' αριθμ. 1470/15.2.2008 πρόταση του Δασαρχείου Λαμίας, από την οποία προκύπτει ότι η έκταση που αναφέρεται στο θέμα είχε κατά το χρόνο καταστροφής της, που έγινε από παράνομη εκχέρωση, κατά το παρελθόν, σύμφωνα με την Δ.Υ./16.11.2007 εισήγηση της Δασολόγου Αλεξάνδρας Γιαζάκου, Δασικό χαρακτήρα κατά την έννοια του άρθρου 3 παρ. 2 του ν. 998/1979 όπως τροποποιήθηκε με το άρθρο 1 του ν. 3208/2003, καλυπτόμενη από αείφυλλα - πλατύφυλλα και ως εκ τούτου επιβάλλεται η κήρυξη της ως αναδασωτέας.

7. Την υπ' αριθμ. 11414/783/20.2.2008 αναφορά και σύμφωνη γνώμη της Διεύθυνσης Δασών Ν. Φθιώτιδας, αποφασίζουμε:

Κηρύσσουμε ως αναδασωτέα τη Δημόσια δασική έκταση, συνολικού εμβαδού 2.227,27 τ.μ. στη θέση «Τηγανάκια» περιφέρειας Δ.Δ. Μενδερίτσας, Δήμου Μώλου του Νομού Φθιώτιδας, με σκοπό, αφ' ενός μεν τη διατήρηση του δασικού της χαρακτήρα, ώστε να αποκλειστεί η διάθεση της για άλλο προορισμό, αφ' ετέρου δε την επαναδημιουργία της δασικής βλάστησης με φυσική αναγέννηση. Προσδιορίζεται από τα στοιχεία: Ε2: Υ, Φ, Χ, Ψ, Ω, Α1, Β1, Γ1, Δ1, Ε1, Υ και Ε3: 1, 2, 3, 4, 5, Κ, Λ, Μ, Ν, 1 όπως φαίνεται στο συνημμένο διάγραμμα το οποίο αποτελεί αναπόσπαστο μέρος της αποφάσεως αυτής και έχει όρια:

Τμήμα Ε2 (Ε: 1.163,90 τ.μ.)

Ανατολικά: Με έκταση μη δασικού χαρακτήρα (αριθμ. 11250/2007 πράξη χαρακτηρισμού).

Δυτικά: Με έκταση μη δασικού χαρακτήρα σήμερα.

Βόρεια: Με έκταση δασικού χαρακτήρα σήμερα.

Νότια: Με έκταση μη δασικού χαρακτήρα σήμερα.

Τμήμα Ε3 (Ε: 1.063,37 τ.μ.)

Ανατολικά: Με έκταση μη δασικού χαρακτήρα (αριθμ. 11250/2007 πράξη χαρακτηρισμού).

Δυτικά: Με έκταση μη δασικού χαρακτήρα (αριθμ. 11250/2007 πράξη χαρακτηρισμού).

Βόρεια: Με έκταση δασικού χαρακτήρα σήμερα.

Νότια: Με έκταση μη δασικού χαρακτήρα (αριθμ. 11250/2007 πράξη χαρακτηρισμού).

Η απόφαση αυτή ισχύει από της κοινοποίησής της αρμοδίως και προ της δημοσίευσής της στην Εφημερίδα της Κυβερνήσεως (άρθρο 37 ν. 3200/1955).

Επιτρέπεται υποβολή κατ' αυτής αίτησης ακύρωσης στο Σ.τ.Ε. μέσα σε προθεσμία εξήντα (60) ημερών, που αρχίζει από την επομένη της δημοσίευσής της (άρθρο 46 π.δ. 18/1989).

Από τις διατάξεις της απόφασης αυτής δεν προκαλείται δαπάνη σε βάρος του Κρατικού Προϋπολογισμού.

Η απόφαση αυτή να δημοσιευθεί στην Εφημερίδα της Κυβερνήσεως.



Λαμία, 26 Φεβρουαρίου 2008

Με εντολή Γενικού Γραμματέα Περιφέρειας  
Ο Διευθυντής Δασών Περιφέρειας κ.α.α.  
ΒΑΣΙΛΙΚΗ ΧΡΙΣΤΟΠΟΥΛΟΥ

## ΤΟΠΟΓΡΑΦΙΚΟ ΔΙΑΓΡΑΜΜΑ

Εκχερσωθείσης δημόσιας δασικής έκτασης στη θέση ..... Τηγαλάκια..... περιοχής Δ.Δ. .... Μεγ. Δεμ. Τ. Γ. Α. Μ...... του Δήμου ..... Μύλων..... για την κήρυξή της ως αναδασωτέας για εμβαδόν με στοιχεία:  $E2(Y, \Phi, X, \Psi, \Omega, A1, B1, \Gamma1, \Delta1, E1) = 1163,90 \text{ tm}$  και  $E3(1, 2, 3, 4, 5, K, \Lambda, M, N) = 1063,37 \text{ tm}$ , Συνολικού εμβαδού 2227,27 tm.

ΑΠΟΣΠΑΣΜΑ ΧΑΡΤΗ Γ.Υ.Σ (Κλίμακα 1:5000)  
ΦΥΛΛΟ ΧΑΡΤΗ 5373/2

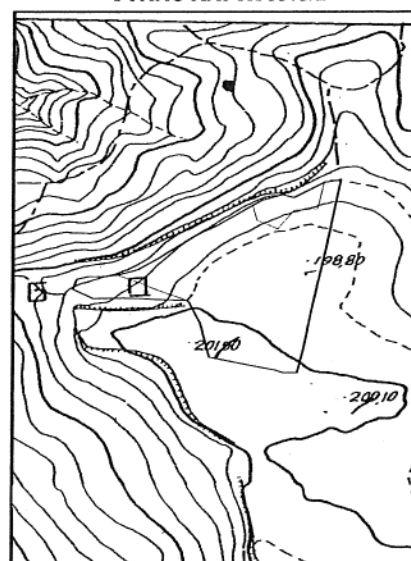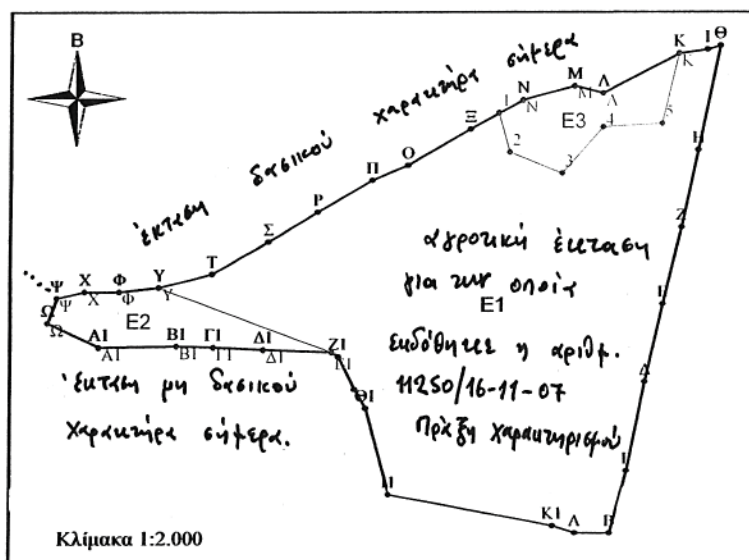

ΣΥΝΤΕΤΑΓΜΕΝΕΣ ΚΟΡΥΦΟΝ ΓΗΠΕΔΟΥ Ε2 ΣΕ ΣΥΣΤΗΜΑ ΕΓΣΑ87		
	X	Y
Y	378.963,630	4.294.883,395
Φ	378.950,615	4.294.881,996
X	378.939,144	4.294.881,921
Ψ	378.929,990	4.294.879,718
Ω	378.926,920	4.294.871,363
A1	378.943,839	4.294.863,223
B1	378.969,674	4.294.863,590
Γ1	378.981,917	4.294.863,225
Δ1	378.998,759	4.294.862,399
E1	379.021,488	4.294.861,555

ΣΥΝΤΕΤΑΓΜΕΝΕΣ ΚΟΡΥΦΟΝ ΓΗΠΕΔΟΥ Ε3 ΣΕ ΣΥΣΤΗΜΑ ΕΓΣΑ87		
	X	Y
1	379.076,496	4.294.943,236
2	379.080,074	4.294.929,903
3	379.097,497	4.294.922,697
4	379.111,017	4.294.938,487
5	379.130,683	4.294.939,552
K	379.136,173	4.294.962,930
Λ	379.110,930	4.294.949,772
M	379.101,462	4.294.952,190
N	379.084,409	4.294.947,544

## ΕΘΝΙΚΟ ΤΥΠΟΓΡΑΦΕΙΟ

Για τεχνικούς λόγους στο σχεδιάγραμμα έγινε σμίκρυνση κατά ποσοστό 78 %

Ανήκει στην αριθ. 84/02 απόφασή μας  
**ΘΕΩΡΗΘΗΚΕ**  
Λαμία 26/2/2008  
ΜΕ ΕΝΤΟΛΗ ΓΕΝΙΚΟΥ ΓΡΑΜΜΑΤΕΑ Π.Σ.Ε.  
Ο Δ/ντης Δασών Περιφέρειας  
Βαζ. Χριστοφίδου

**ΕΛΕΓΧΘΗΚΕ**  
Λαμία 15/2/2008  
Ο ΔΑΣΑΡΧΗΣ  
Κερανίδης Νικόλαος  
Δασολόγος με βαθμό Α'

Λαμία 15/2/2008  
Ο ΣΥΝΤΑΚΤΗΣ

Βαζούρας Γεώργιος  
Δασοπόνος

Αριθμ. 815

(3)

Κήρυξη ως αναδασωτέας έκτασης εμβαδού 2.058,76 τ.μ. στη θέση «Παληάλογο» περιφέρειας Δ.Δ. Αγ. Χαραλάμπους, Δήμου Μώλου του Νομού Φθιώτιδας.

Ο ΓΕΝΙΚΟΣ ΓΡΑΜΜΑΤΕΑΣ  
ΠΕΡΙΦΕΡΕΙΑΣ ΣΤΕΡΕΑΣ ΕΛΛΑΔΑΣ

Έχοντας υπόψη:

1. Τις διατάξεις των άρθρων 24 παρ. 1 και 117 παρ. 3 του Συντάγματος.

2. Τις διατάξεις του ν. 2503/1997 «Διοίκηση, οργάνωση, στελέχωση της Περιφέρειας, ρύθμιση θεμάτων για την τοπική αυτοδιοίκηση και άλλες διατάξεις» (Φ.Ε.Κ. 107/Α').

3. Τις διατάξεις του ν. 998/1979 «Περί προστασίας των δασών και των δασικών εν γένει εκτάσεων της χώρας» (Φ.Ε.Κ. 289/Α') όπως τροποποιήθηκαν με τον ν. 3208/2003 (Φ.Ε.Κ. 303/Α') και συγκεκριμένα:

α) του άρθρου 41 παρ. 1

β) του άρθρου 38 παρ. 1.

4. Τις διαταγές του Υπουργείου Αγροτικής Ανάπτυξης και τροφίμων:

α) 160417/1180/8.7.1980

β) 182447/3049/24.9.1980.

5. Την υπ' αριθμ. 2594/31.5.2007 (Φ.Ε.Κ. 957/Α'/14.6.2007) απόφαση του Γενικού Γραμματέα Περιφέρειας Στερεάς Ελλάδας, που αναφέρεται στη παροχή εξουσιοδότησης του δικαιώματος υπογραφής «Με εντολή Γενικού Γραμματέα» στους προϊστάμενους των Δασικών Υπηρεσιών.

6. Την υπ' αριθμ. 1469/15.2.2008 πρόταση του Δασαρχείου Λαμίας, από την οποία προκύπτει ότι η έκταση που αναφέρεται στο θέμα είχε κατά το χρόνο καταστροφής της, που έγινε από παράνομη εκχέρσωση, κατά το παρελθόν, σύμφωνα με την Δ.Υ./4.10.2007 εισήγηση της Δασολόγου Αλεξάνδρας Γιαζάκου, Δασικό χαρακτήρα κατά την έννοια του άρθρου 3 παρ. 2 του ν. 998/1979 όπως τροποποιήθηκε με το άρθρο 1 του ν. 3208/2003, καλυπτόμενη από αείφυλλα και φυλλοβόλα πλατύφυλλα και ως εκ τούτου επιβάλλεται η κήρυξη της ως αναδασωτέας.

7. Την υπ' αριθμ. 11411/782/20.2.2008 αναφορά και σύμφωνη γνώμη της Διεύθυνσης Δασών Ν. Φθιώτιδας, αποφασίζουμε:

Κηρύσσουμε ως αναδασωτέα τη Δημόσια δασική έκταση, εμβαδού 2.058,76 τ.μ. στη θέση «Παληάλογο» περιφέρειας Δ.Δ. Αγ. Χαραλάμπους, Δήμου Μώλου του Νομού Φθιώτιδας, με σκοπό, αφ' ενός μεν τη διατήρηση του δασικού της χαρακτήρα, ώστε να αποκλειστεί η διάθεση της για άλλο προορισμό, αφ' ετέρου δε την επαναδημιουργία της δασικής βλάστησης με φυσική αναγέννηση. Προσδιορίζεται από τα στοιχεία: Ε3: 6, 7, 8, 9, Λ, 10, 11, 12, 13, 16, Δ, 17, 18, 19, 6 όπως φαίνεται στο συνημμένο διάγραμμα το οποίο αποτελεί αναπόσπαστο μέρος της αποφάσεως αυτής και έχει όρια:

Ανατολικά: Με έκταση μη δασικού χαρακτήρα σήμερα και με έκταση δασικού χαρακτήρα σήμερα.

Δυτικά: Με έκταση μη δασικού χαρακτήρα σήμερα και με έκταση δασικού χαρακτήρα σήμερα.

Βόρεια: Με έκταση μη δασικού χαρακτήρα σήμερα και με έκταση δασικού χαρακτήρα σήμερα.

Νότια: Με έκταση δασικού χαρακτήρα σήμερα.

Η απόφαση αυτή ισχύει από της κοινοποίησής της αρμοδίως και προ της δημοσίευσής της στην Εφημερίδα της Κυβερνήσεως (άρθρο 37 ν. 3200/1955).

Επιτρέπεται υποβολή κατ' αυτής αίτησης ακύρωσης στο Σ.τ.Ε. μέσα σε προθεσμία εξήντα (60) ημερών, που αρχίζει από την επομένη της δημοσίευσής της (άρθρο 46 π.δ. 18/1989).

Από τις διατάξεις της απόφασης αυτής δεν προκαλείται δαπάνη σε βάρος του Κρατικού Προϋπολογισμού.

Η απόφαση αυτή να δημοσιευθεί στην Εφημερίδα της Κυβερνήσεως.

Λαμία, 26 Φεβρουαρίου 2008

Με εντολή Γενικού Γραμματέα Περιφέρειας



Ο Διευθυντής Δασών Περιφέρειας κ.α.α.

ΒΑΣΙΛΙΚΗ ΧΡΙΣΤΟΠΟΥΛΟΥ

## ΤΟΠΟΓΡΑΦΙΚΟ ΔΙΑΓΡΑΜΜΑ

Εκχερωθείσης δημόσιας δάσικης έκτασης στη θέση ..... Παλιόλεγο ..... περιοχής  
Δ.Δ. Αγίου Χαράλδου του Δήμου Μύδου για την κήρυξή της ως  
αναδασωτέας για εμβαδόν με στοιχεία: E3(6,7,8,9,Λ,10,11,12,13,16,Δ,17,18,19)=2.058,76τμ.

ΑΠΟΣΠΑΣΜΑ ΧΑΡΤΗ Γ.Υ.Σ. (Κλίμακα 1:5.000)  
ΦΥΛΛΟ ΧΑΡΤΗ 5374/3

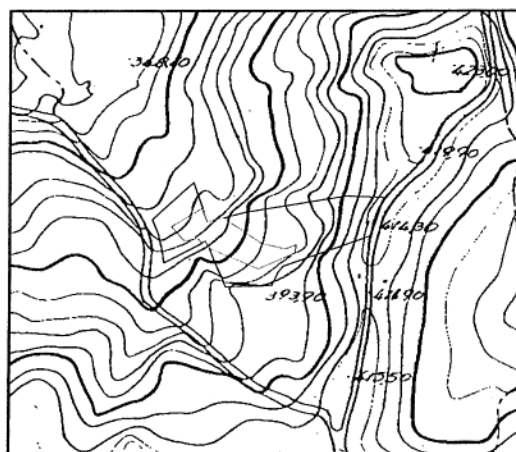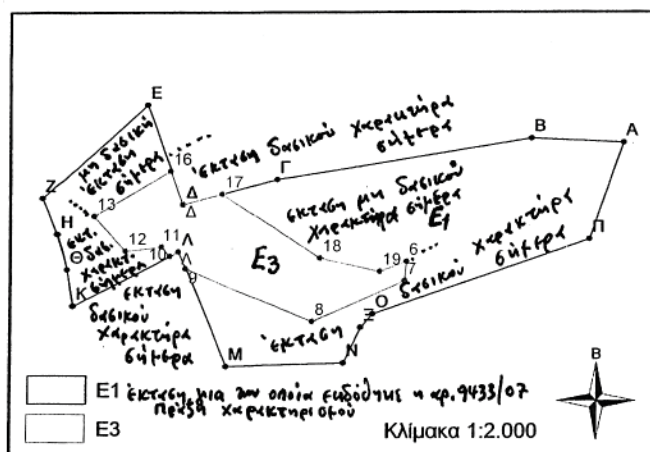

**ΕΘΝΙΚΟ ΤΥΠΟΓΡΑΦΕΙΟ**  
Για τεχνικούς λόγους στο σχεδιάγραμμα  
έγινε σμίκρυνση κατά ποσοστό 78 %

ΣΥΝΤΕΤΑΓΜΕΝΕΣ ΚΟΡΥΦΩΝ ΓΗΠΕΔΟΥ Ε3 ΣΕ ΣΥΣΤΗΜΑ ΕΓΣΑ87

	X	Y
6	383042,95	4291824,46
7	383042,34	4291817,83
8	383011,58	4291803,98
9	382969,75	4291822,05
Λ	382967,37	4291827,85
10	382964,46	4291826,33
11	382961,73	4291829,43
12	382949,59	4291828,07
13	382939,28	4291840,01
16	382964,70	4291855,48

	X	Y
Δ	382968,85	4291843,96
17	382982,14	4291847,61
18	383014,15	4291825,65
19	383033,95	4291821,08

Ανήκει στην αριθμ. 815 / 28 απόφασή μας  
ΘΕΩΡΗΘΗΚΕ  
Λαμία 26 / 2 / 2008  
ΜΕ ΕΠΙΤΟΛΗ ΓΕΝΙΚΟΥ ΓΡΑΜΜΑΤΕΑ Π.Σ.Ε.  
Ο Αντιπρόεδρος Περιφέρειας  
Βασ. Χρηματοδότης

ΕΛΕΓΧΘΗΚΕ  
Λαμία 15/2/2008  
Ο ΔΑΣΑΡΧΗΣ  
Κερανίδης Νικόλαος  
Δασολόγος με βαθμό Α'

Λαμία 15/2/2002.  
Ο ΣΥΝΤΑΚΤΗΣ



Βαζούρας Γεώργιος  
Δασοπόνος

## ΔΙΟΡΘΩΣΕΙΣ ΣΦΑΛΜΑΤΩΝ

(4)

Στο Φ.Ε.Κ. 199/10.5.2007/τ.Δ' γίνεται η διόρθωση στην παρ. 5  
από το εσφαλμένο: 945/5.3.2007  
στο ορθό: 1325/15.3.2007.

Με εντολή Γενικού Γραμματέα Περιφέρειας  
Ο Διευθυντής Δασών κ.α.α.  
ΑΓΓΕΛΙΚΗ ΤΣΑΚΩΝΑ



* 0 4 0 0 1 0 4 1 2 0 3 0 8 0 0 8 *

**ΑΠΟ ΤΟ ΕΘΝΙΚΟ ΤΥΠΟΓΡΑΦΕΙΟ**

ΚΑΠΟΔΙΣΤΡΙΟΥ 34 * ΑΘΗΝΑ 104 32 * ΤΗΛ. 210 52 79 000 * FAX 210 52 21 004  
ΗΛΕΚΤΡΟΝΙΚΗ ΔΙΕΥΘΥΝΣΗ: <http://www.et.gr> — e-mail: [webmaster.et@et.gr](mailto:webmaster.et@et.gr)