



ΕΦΗΜΕΡΙΣ ΤΗΣ ΚΥΒΕΡΝΗΣΕΩΣ

ΤΗΣ ΕΛΛΗΝΙΚΗΣ ΔΗΜΟΚΡΑΤΙΑΣ

ΤΕΥΧΟΣ ΤΕΤΑΡΤΟ

Αρ. Φύλλου 113

13 Μαρτίου 2008

ΠΕΡΙΕΧΟΜΕΝΑ

ΑΠΟΦΑΣΕΙΣ

- Κήρυξη αναδασωτέας δασικής έκτασης, εμβαδού 722,17 τ.μ., στην θέση «ΑΛΩΝΙ», περιφέρειας Τοπικού Διαμερίσματος Πυργιώτικων, του Δήμου Ναυπλίου του Νομού Αργολίδος..... 1
- Κήρυξη αναδασωτέας έκτασης 0,895 στρεμμάτων, στην θέση «Νεράκι» οικισμού Ζιζανίου Δημοτικού διαμερίσματος Καπλανίου του Δήμου Κορώνης, Νομού Μεσσηνίας..... 2
- Κήρυξη αναδασωτέας έκτασης 12,725 στρεμμάτων, στην θέση «Δρυμώνας» οικισμού Ζιζανίου Δημοτικού διαμερίσματος Καπλανίου του Δήμου Κορώνης, Νομού Μεσσηνίας..... 3
- Κήρυξη αναδασωτέας έκτασης 83,986 στρεμμάτων, στην θέση «Σκουπιδότοπος» Οικισμού Γαργαλιάνων, Δήμου Γαργαλιάνων, Νομού Μεσσηνίας..... 4

ΑΠΟΦΑΣΕΙΣ

- Αριθμ. 14807 (1)
Κήρυξη αναδασωτέας δασικής έκτασης, εμβαδού 722,17 τ.μ., στην θέση «ΑΛΩΝΙ», περιφέρειας Τοπικού Διαμερίσματος Πυργιώτικων, του Δήμου Ναυπλίου του Νομού Αργολίδος.

Ο ΓΕΝΙΚΟΣ ΓΡΑΜΜΑΤΕΑΣ ΠΕΡΙΦΕΡΕΙΑΣ ΠΕΛΟΠΟΝΝΗΣΟΥ

Έχοντας υπόψη :

1. Τις διατάξεις:

α) του άρθρου 117 παρ. 3 του Συντάγματος της Ελλάδος.

β) Του ν. 3200/1955 «Περί διοικητικής αποκέντρωσης», όπως τροποποιήθηκαν και συμπληρώθηκαν με το ν.δ. 532/1970 και μεταγενέστερες διατάξεις.

γ) Του ν. 2503/1997 «Διοίκηση, οργάνωση, στελέχωση της Περιφέρειας, κ.λπ.».

δ) Του ν. 998/1979 «Περί προστασίας των δασών και των δασικών εν γένει εκτάσεων της χώρας» και ειδικότερα των άρθρων 38 παρ. 1 και 41 παρ. 1.

ε) Του ν. 1892/1990 άρθρο 120 παρ. 1. και

στ) Του ν. 3208/2003 «Προστασία των δασικών οικοσυστημάτων κ.λπ.», άρθρο 1 παρ. 15.

2. Τις υπ' αριθμ. 160417/1180/8.7.1980, 182447/3042/24.9/1980, 168692/3318/5.10.1981, 85144/1468/9.9.1992 και 60284/365/26.1.1994 διαταγές «Υπουργείου Γεωργίας».

3. Την υπ' αριθμ. 1223/18.2.2008 πρόταση της Διευθύνσεως Δασών Αργολίδος, σχετικά με την κήρυξη ως αναδασωτέας της αναφερόμενης εις το θέμα εκτάσεως, αποφασίζουμε:

Κηρύσσουμε ως αναδασωτέα, με σκοπό τη φυσική αποκατάσταση της δασικής βλάστησης που καταστράφηκε και υποβαθμίστηκε λόγω εκχέρσωσης, δασική έκταση (των παρ.2 και 3 (I, II, III) β του άρθρου 3 του ν.998/1979 ως αντικαταστάθηκε από το άρθρο 1 του ν.3208/2003) συνολικού εμβαδού επτακοσίων είκοσι δύο τετραγωνικών μέτρων και δέκα επτά εκατοστών (722,17 τ.μ.) που βρίσκεται στην θέση «ΑΛΩΝΙ», περιφέρειας Τοπικού Διαμερίσματος Πυργιώτικων, του Δήμου Ναυπλίου του Νομού Αργολίδος, με στοιχεία περιμέτρου (1,2 3, 4, 5, 1) του συνημμένου από 14.2.2008 τοπογραφικού διαγράμματος (κλίμακας 1:500) μετά του αποσπάσματος χάρτη ΓΥΣ (κλίμακας 1:5000) που συνέταξε η Δασολόγος Μπόγρη Κων/να της Διεύθυνσης Δασών Αργολίδος, το οποίο αποτελεί αναπόσπαστο μέρος της παρούσης απόφασης και έχει όρια:

ΒΟΡΕΙΑ: με αγροτική έκταση

ΝΟΤΙΑ: με δασική έκταση

ΑΝΑΤΟΛΙΚΑ: με δασική έκταση

ΔΥΤΙΚΑ: με δασική έκταση

Σκοπός της κήρυξης της ανωτέρω εκτάσεως ως αναδασωτέας είναι η διατήρηση του δασικού χαρακτήρα αυτής, ο αποκλεισμός διάθεσής της για άλλη χρήση και η αποκατάσταση της καταστραφείσης από την εκχέρσωση δασικής βλάστησεως, αποτελούμενης κυρίως από θαμνώδους μορφή ξυλώδους δασική βλάστηση αποτελούμενη από είδη σχίνου, πρίνου, αγριελιάς και ασπάλαθου.






Η απόφαση αυτή να δημοσιευθεί στην Εφημερίδα της Κυβερνήσεως.

Τρίπολη, 28 Φεβρουαρίου 2008

Ο Γενικός Γραμματέας Περιφέρειας
ΝΙΚΟΣ Κ. ΑΓΓΕΛΟΠΟΥΛΟΣ

ΤΟΠΟΓΡΑΦΙΚΟ ΔΙΑΓΡΑΜΜΑ

ΚΗΡΥΞΗΣ ΑΝΑΔΑΣΩΤΕΑΣ ΕΚΤΑΣΗΣ ΕΜΒΑΔΟΥ 722,17 τ.μ. ΣΤΗ ΘΕΣΗ "ΑΛΩΝΙ", Δ.Δ. ΠΥΡΓΙΩΤΙΚΩΝ, ΔΗΜΟΥ ΝΑΥΠΛΙΟΥ
ΣΥΝΟΔΕΥΕΙ ΤΗΝ ΑΠΟΦΑΣΗ Γ.Γ.Π.Π.

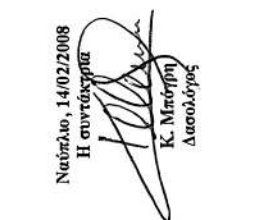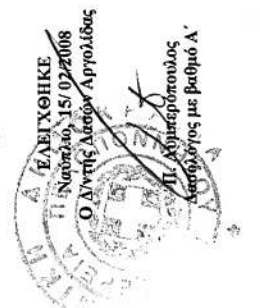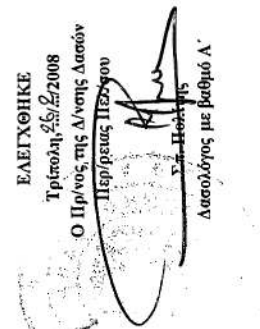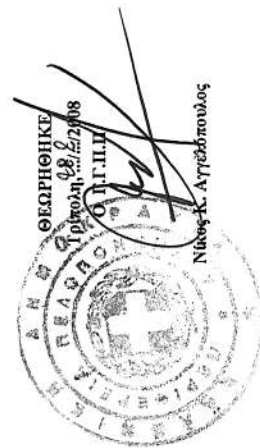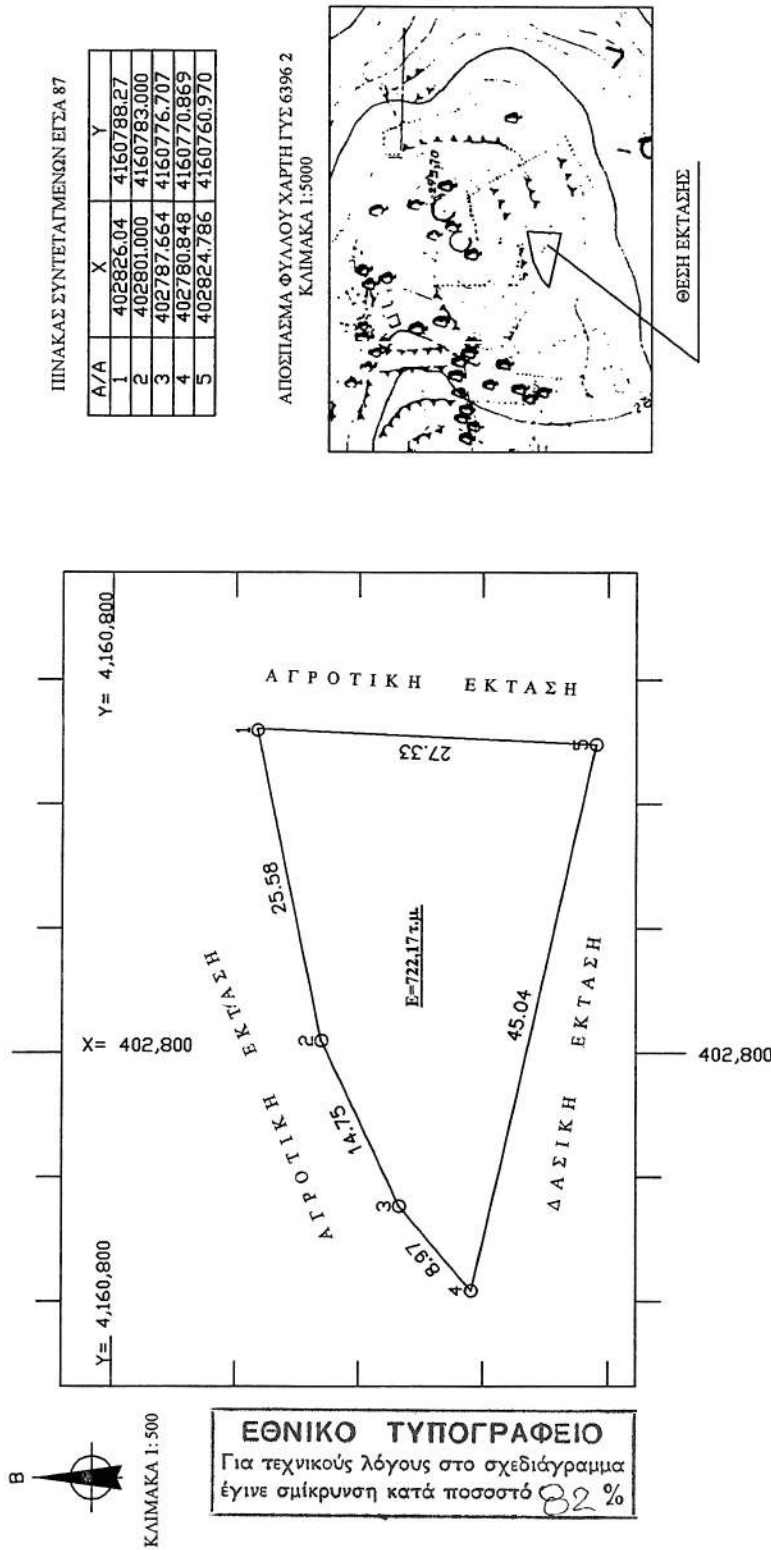

Αριθμ. 727

(2)

Κήρυξη αναδασωτέας έκτασης 0,895 στρεμμάτων, στην θέση «Νεράκι» οικισμού Ζιζανίου Δημοτικού διαμερίσματος Καπλανίου του Δήμου Κορώνης, Νομού Μεσσηνίας.

Ο ΓΕΝΙΚΟΣ ΓΡΑΜΜΑΤΕΑΣ
ΠΕΡΙΦΕΡΕΙΑΣ ΠΕΛΟΠΟΝΝΗΣΟΥ

Έχοντας υπόψη:

1. Τις δ/ξεις του π.δ. 51/1987 «Καθορισμός των Περιφερειών της Χώρας για το σχεδιασμό κ.λπ. της περιφερειακής Ανάπτυξης».

2. Τις δ/ξεις των άρθρων 1 παρ.1 και 2, 2 παρ. 1 εδ. δ', 5 παρ. 3β, 6 παρ. 7 και 7 παρ. 2 του ν. 2503/1997 «Διοίκηση, Οργάνωση, Στελέχωση της Περιφέρειας κ.λπ.».

3. Τις δ/ξεις των άρθρων 24 παρ. 1 και 117 παρ. 3 του Συντάγματος.

4. Τις δ/ξεις του ν. 3208/2003.

5. Τις δ/ξεις του ν. 998/1979 «περί προστασίας των δασών κ.λπ.» και ειδικότερα:

α) του άρθρου 41 παρ. 1

β) του άρθρου 38 παρ.1.

6. Τις δ/γές του Υπουργείου Γεωργίας:

α) 160417/1180/8.7.1980

β) 182447/3049/24.9.1980.

7. Την υπ' αριθμ. 1017/7.2.2008 πρόταση του Δασαρχείου Καλαμάτας περί κηρύξεως αναδασωτέας, της αναφερομένης στο θέμα έκτασης, αποφασίζουμε:

Κηρύσσουμε ως αναδασωτέα, με σκοπό την προστασία για την επαναδημιουργία της δασικής βλάστησης αποτελούμενης από θάμνους αειφύλλων πλατύφυλλων (πουρνάρια, σχίνα και αγριελιές) που καταστράφηκε από πυρκαγιά στις 31.10.2007 την δημόσια δασική έκταση, εμβαδού οκτακοσίων ενενήντα πέντε τετραγωνικών μέτρων (895 τ.μ.) που βρίσκεται στην θέση «Νεράκι» περιοχής οικισμού Ζιζανίου, Δημοτικού διαμερίσματος Καπλανίου, Δήμου Κορώνης του Νομού Μεσσηνίας, προσδιορίζεται από τα στοιχεία Α,Β,Γ,Δ,Ε,Α και έχει όρια:

Ανατολικά: Δημόσια δασική έκταση.

Δυτικά: Δημόσια δασική έκταση.

Βόρεια: Επαρχιακή οδός «Λαχανάδα - Ζιζάνι».

Νότια: Δημόσια δασική έκταση.

Όπως φαίνεται στο συνημμένο διάγραμμα κλίμακας 1:1.000 που συντάχθηκε από τον Δασοπόνο του Δασαρχείου Καλαμάτας Κυριάκο Πίκουλα και εντοπίζεται στο απόσπασμα Φ.Χ. «Κορώνη» κλίμακας 1:50.000 και αποτελεί αναπόσπαστο μέρος της απόφασης αυτής. Προβλέπεται φυσική αναγέννηση της δασικής βλάστησης που καταστράφηκε.

Η απόφαση αυτή να δημοσιευθεί στην Εφημερίδα της Κυβερνήσεως.

Τρίπολη, 22 Φεβρουαρίου 2008


Ο Γενικός Γραμματέας Περιφέρειας
ΝΙΚΟΣ Κ. ΑΓΓΕΛΟΠΟΥΛΟΣ

ΤΟΠΟΓΡΑΦΙΚΟ ΔΙΑΓΡΑΜΜΑ

ΔΗΜΟΣΙΑΣ ΔΑΣΙΚΗΣ ΕΚΤΑΣΗΣ ΕΜΒΑΔΟΥ 0,895 στρ. ΣΤΗ ΘΕΣΗ "ΝΕΡΑΚΙ" ΠΕΡΙΟΧΗΣ ΤΟΥ ΟΙΚΙΣΜΟΥ ΖΙΖΑΝΙΟΥ ΤΟΥ ΔΗΜΟΤΙΚΟΥ ΔΙΑΜΕΡΙΣΜΑΤΟΣ ΚΑΠΑΝΙΟΥ ΤΟΥ ΔΗΜΟΥ ΚΟΡΩΝΗΣ ΠΟΥ ΚΑΤΑΣΤΡΑΦΗΚΕ ΑΠΟ ΠΥΡΚΑΓΑ ΤΗΝ 31-10-2007

ΕΘΝΙΚΟ ΤΥΠΟΓΡΑΦΕΙΟ

Για τεχνικούς λόγους στο σχεδιάγραμμα έγινε σμίκρυνση, κατά ποσοστό, 78%

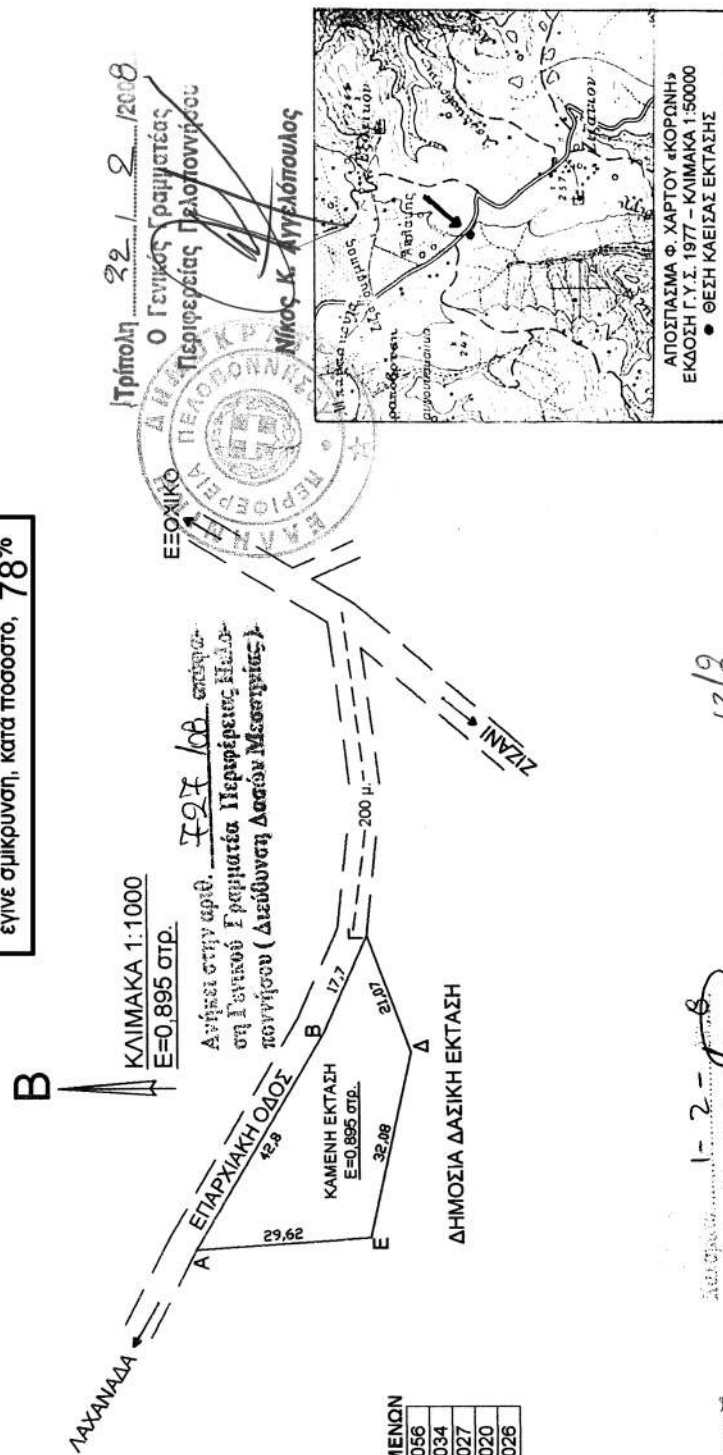

ΠΙΝΑΚΑΣ ΣΥΝΤΕΤΑΓΜΕΝΩΝ

A	307057	4079056
B	307094	4079034
Γ	307110	4079027
Δ	307090	4079020
Ε	307059	4079026

ΠΥΛΟΣ 28 - 12 - 2007
Ο ΣΥΝΤΑΚΤΗΣ

Πίκουλας Κυρίσκος
Λογιστής

13/2

ΠΑΝΑΓΙΩΤΗΣ ΚΑΡΑΜΠΑΤΣΟΣ
ΔΑΣΟΛΟΓΟΣ ΜΕ Α' ΒΑΘΜΟ

Αριθμ. 726

(3)

Κήρυξη αναδασωτέας έκτασης 12,725 στρεμμάτων, στην θέση «Δρυμώνας» οικισμού Ζιζανίου Δημοτικού διαμερίσματος Καπλανίου του Δήμου Κορώνης, Νομού Μεσσηνίας.

Ο ΓΕΝΙΚΟΣ ΓΡΑΜΜΑΤΕΑΣ
ΠΕΡΙΦΕΡΕΙΑΣ ΠΕΛΟΠΟΝΝΗΣΟΥ

Έχοντας υπόψη:

1. Τις δ/ξεις του π.δ. 51/1987 «Καθορισμός των Περιφερειών της Χώρας για το σχεδιασμό κ.λπ. της περιφερειακής Ανάπτυξης».

2. Τις δ/ξεις των άρθρων 1 παρ. 1 και 2, 2 παρ. 1 εδ. δ', 5 παρ. 3β, 6 παρ. 7 και 7 παρ. 2 του ν. 2503/1997 «Διοίκηση, Οργάνωση, Στελέχωση της Περιφέρειας κ.λπ.».

3. Τις δ/ξεις των άρθρων 24 παρ. 1 και 117 παρ.3 του Συντάγματος.

4. Τις δ/ξεις του ν. 3208/2003.

5. Τις δ/ξεις του ν. 998/1979 «περί προστασίας των δασών κ.λπ.» και ειδικότερα:

α) του άρθρου 41 παρ. 1

β) του άρθρου 38 παρ. 1.

6. Τις δ/γές του Υπουργείου Γεωργίας:

α) 160417/1180/8.7.1980

β) 182447/3049/24.9.1980

7. Την υπ' αριθμ. 1055/4.2.2008 πρόταση του Δασαρχείου Καλαμάτας περί κηρύξεως αναδασωτέας, της αναφερομένης στο θέμα έκτασης, αποφασίζουμε:

Κηρύσσουμε ως αναδασωτέα, με σκοπό την προστασία για την επαναδημιουργία της δασικής βλάστησης

αποτελούμενης από θάμνους αειφύλλων πλατύφυλλων (ασφάλαχτρα, σχίνα και αγριελιές) που καταστράφηκε από πυρκαγιά στις 28.10.2007 την δημόσια δασική έκταση, εμβαδού δώδεκα στρεμμάτων και επτακοσίων είκοσι πέντε τετραγωνικών μέτρων (12,725 στρ.) που βρίσκεται στην θέση «Δρυμώνας» περιοχής οικισμού Ζιζανίου, Δημοτικού διαμερίσματος Καπλανίου, Δήμου Κορώνης του Νομού Μεσσηνίας, προσδιορίζεται από τα στοιχεία Α,Β,Γ,Δ,Ε,Ζ,Η,Θ,Ι,Κ,Λ, Μ,Ν,Ξ,Ο,Π,Ρ,Σ,Τ,Α και έχει όρια:

Ανατολικά: Δημόσια δασική έκταση και χέρσους αγρούς κατοίκων Ζιζανίου.

Δυτικά: Δημόσια δασική έκταση και χέρσο αγρό κατοίκων Ζιζανίου.

Βόρεια: Δημόσια δασική έκταση.

Νότια: Δημόσια δασική έκταση και χέρσο αγρό κατοίκων Ζιζανίου.

Όπως φαίνεται στο συνημμένο διάγραμμα κλίμακας 1:1.000 που συντάχθηκε από τον Δασοπόνο του Δασαρχείου Καλαμάτας Κυριάκο Πίκουλα και εντοπίζεται στο απόσπασμα Φ.Χ. «Κορώνη» κλίμακας 1:50.000 και αποτελεί αναπόσπαστο μέρος της απόφασης αυτής. Προβλέπεται φυσική αναγέννηση της δασικής βλάστησης που καταστράφηκε.

Η απόφαση αυτή να δημοσιευθεί στην Εφημερίδα της Κυβερνήσεως.

Τρίπολη, 22 Φεβρουαρίου 2008

Ο Γενικός Γραμματέας Περιφέρειας
ΝΙΚΟΣ Κ. ΑΓΓΕΛΟΠΟΥΛΟΣ

Αριθμ. 726

(4)

Κήρυξη αναδασωτέας έκτασης 83,986 στρεμμάτων, στην θέση «Σκουπιδότοπος» Οικισμού Γαργαλιάνων, Δήμου Γαργαλιάνων, Νομού Μεσσηνίας.

Ο ΓΕΝΙΚΟΣ ΓΡΑΜΜΑΤΕΑΣ
ΠΕΡΙΦΕΡΕΙΑΣ ΠΕΛΟΠΟΝΝΗΣΟΥ

Έχοντας υπόψη:

1. Τις δ/ξεις του π.δ. 51/1987 «Καθορισμός των Περιφερειών της Χώρας για το σχεδιασμό κ.λπ. της περιφερειακής Ανάπτυξης».

2. Τις δ/ξεις των άρθρων 1 παρ.1 και 2, 2 παρ.1 εδ.δ' 5 παρ. 3Β, 6 παρ. 7 και 7 παρ. 2 του ν.2503/1997 «Διοίκηση, Οργάνωση, Στελέχωση της Περιφέρειας κ.λπ.».

3. Τις δ/ξεις των άρθρων 24 παρ. 1 και 117 παρ. 3 του Συντάγματος.

4. Τις δ/ξεις του ν. 998/1979 «περί προστασίας των δασών κ.λπ.» και ειδικότερα:

α) του άρθρου 41 παρ.1

β) του άρθρου 38 παρ. 1

5. Τις δ/γές του Υπουργείου Γεωργίας:

α) 160417/1180/8.7.1980

β) 182447/3049/24.9.1980

6. Τις διατάξεις του ν. 3208/2003.

7. Την υπ' αριθμ. 268/4.2.2008 πρόταση του Δασαρχείου Κυπαρισσίας περί κηρύξεως ως αναδασωτέας, της αναφερομένης στο θέμα έκτασης, αποφασίζουμε:

Κηρύσσουμε ως αναδασωτέα, με σκοπό την προστασία για την επαναδημιουργία της δασικής βλάστησης αποτελούμενης από άτομα θάμνους κουμαριάς, πουρνυριού και ασφάλαχτρου που καταστράφηκε από πυρ-

καγιά στις 18.7.2007 και 23.7.2007 την δημόσια δασική έκταση, εμβαδού ογδόντα τριών στρεμμάτων και εννιάκοσιών ογδόντα έξι τετραγωνικών μέτρων (83,986 στρ.) που βρίσκεται στην θέση «Σκουπιδότοπος» περιοχής Οικισμού Γαργαλιάνων, Δήμου Γαργαλιάνων, που προσδιορίζεται ως εξής: 1,2,3,4,5,6,7,8,9,10,11,12,13,14,15,16,1 και έχει όρια:

Ανατολικά: Δημόσια δασική έκταση, ασκεπή αγρό και ελαιώνα Καμπύλη.

Δυτικά: Αναδασωτέα δημόσια δασική έκταση (υπ' αριθμ. 1083/20.7.1983 απόφαση Νομ. Μεσσηνίας).

Βόρεια: Δημόσια δασική έκταση και αναδασωτέα δημόσια δασική έκταση (υπ' αριθμ. 369/21.2.1996 απόφαση Περ/κού Δ/ντή Μεσσηνίας).

Νότια: Δημόσια δασική έκταση, αγρό με νεόφυτα ελαιόδεντρα Κανελλόπουλου και οδό.

Όπως φαίνεται στο συνημμένο διάγραμμα κλίμακας 1:2.500 που συντάχθηκε από την Δασοπόντο του Δασαρχείου Κυπαρισσίας Δήμητρα Αλεξανδροπούλου και εντοπίζεται στο απόσπασμα Φύλλο Χάρτου «Φιλιατρά» κλίμακας 1:50.000 και αποτελεί αναπόσπαστο μέρος της απόφασης αυτής.


Προβλέπεται φυσική αναγέννηση της δασικής βλάστησης που καταστράφηκε.

Η απόφαση αυτή να δημοσιευθεί στην Εφημερίδα της Κυβερνήσεως.

Τρίπολη, 22 Φεβρουαρίου 2008

Ο Γενικός Γραμματέας Περιφέρειας

ΝΙΚΟΣ Κ. ΑΓΓΕΛΟΠΟΥΛΟΣ

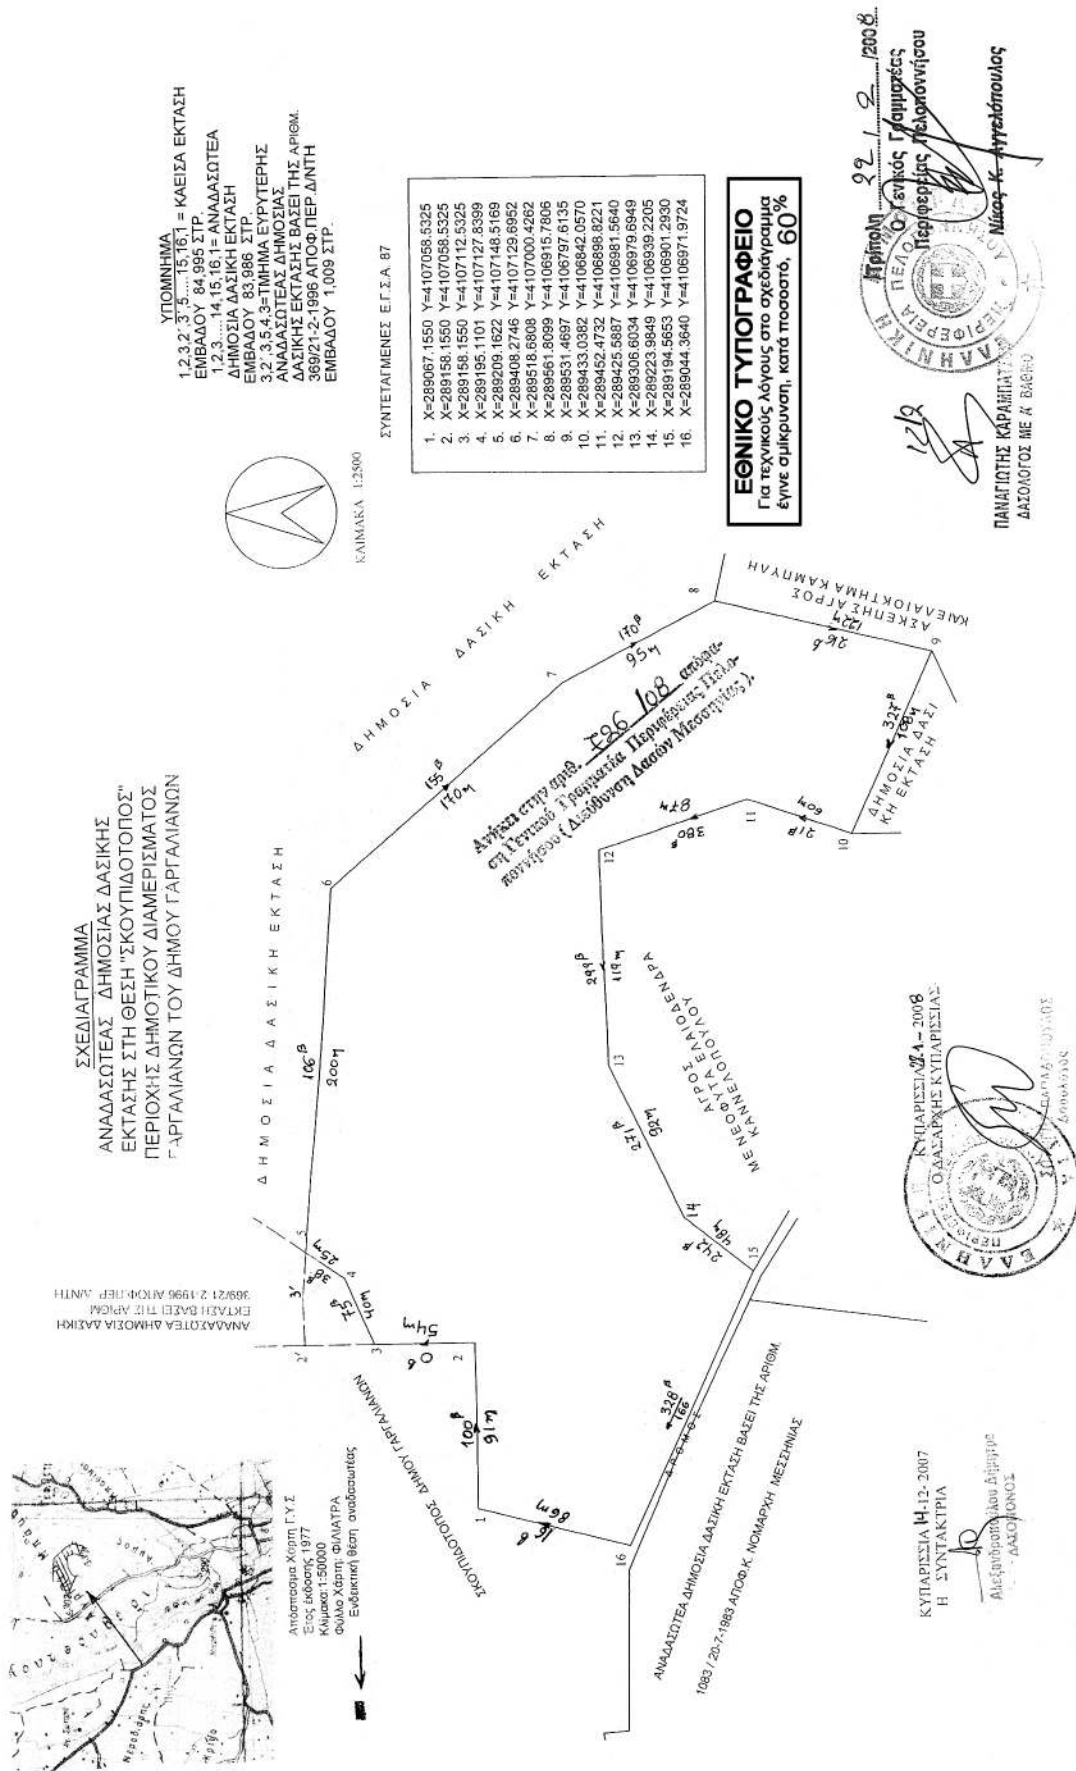

* 0 4 0 0 1 1 3 1 3 0 3 0 8 0 0 8 *