



ΕΦΗΜΕΡΙΣ ΤΗΣ ΚΥΒΕΡΝΗΣΕΩΣ

ΤΗΣ ΕΛΛΗΝΙΚΗΣ ΔΗΜΟΚΡΑΤΙΑΣ

ΤΕΥΧΟΣ ΤΕΤΑΡΤΟ

Αρ. Φύλλου 114

13 Μαρτίου 2008

ΠΕΡΙΕΧΟΜΕΝΑ

ΑΠΟΦΑΣΕΙΣ

Κήρυξη ως αναδασωτέας έκτασης 2,656 στρεμμάτων
στη θέση «Γουλά» Περιφέρειας Δημοτικού Διαμε-
ρίσματος Άγιος Γεώργιος Δήμου Πύργου Ν. Ηλεί-
ας.....

Κήρυξη έκτασης (Ε1) 0,54586 στρεμ. και (Ε2) = 2,47190
στρεμ. Συνολικού εμβαδού 3,01776 στρεμ. ως ανα-
δασωτέας στη θέση «Πλατίτσες» περιφέρειας Το-
πικού Διαμερίσματος Σπολαίτας Δήμου Νεάπο-
λης, Νομού Αιτωλοακαρνανίας.....

Επικύρωση των οριογραμμών ρεμάτων στη Λατομι-
κή περιοχή Ταπών, Δ.Δ. Κριτσάς, του Δήμου Αγί-
ου Νικολάου, Ν. Λασιθίου.....

ΑΠΟΦΑΣΕΙΣ

Αριθμ. 587

(1)

Κήρυξη ως αναδασωτέας έκτασης 2,656 στρεμμάτων
στη θέση «Γουλά» Περιφέρειας Δημοτικού Διαμερί-
σματος Άγιος Γεώργιος Δήμου Πύργου Ν. Ηλείας.

Ο ΓΕΝΙΚΟΣ ΓΡΑΜΜΑΤΕΑΣ
ΠΕΡΙΦΕΡΕΙΑΣ ΔΥΤΙΚΗΣ ΕΛΛΑΔΟΣ

Έχοντας υπόψη:

1) Τις διατάξεις του άρθρου 7 για τη δ/κή αποκ/ση
του ν. 2503/1997 και την 186ΓΓ/1998 απόφαση Γενικού
Γραμματέα Περιφέρειας Δυτικής Ελλάδος, περί άσκησης
αρμοδιοτήτων Γενικού Γραμματέα Περιφέρειας Δυτικής
Ελλάδος.

2) Τις διατάξεις του αρθ. 117 παρ 3 και το άρθρο 24
παρ. 1 του Συντάγματος της χώρας.

3) Τις διατάξεις του ν. 998/1979 «περί προστασίας των
Δασών κ.λπ.» και ειδικότερα το αρθ. 41 παρ. 1, το αρθ.
38 παρ. 8 και το ν. 2040/1992 αρθ. 12 παρ. 3.

4) Τις διαταγές του Υπουργείου Γεωργίας 16417/1180/6.7.1980,
18247/3049/24.2.1983 και 85144/1468/9.9.1992.

5) Την 770/8.2.2008 πρόταση του Δασαρχείου Πύργου
που αναφέρεται στο θέμα για κήρυξη δασικής έκτασης

ως αναδασωτέας, διότι η δασική βλάστηση που την
κάλυπτε καταστράφηκε λόγω κατάληψης-εκχέρωσης
από τον Κων/νο Παναγιωτόπουλο του Δημητρίου, κά-
τοικο Αγ. Γεωργίου, επιβάλλεται η εκ νέου δάσωσή της.
Η έκταση εκχερσώθηκε και καταλήφθηκε κατά το χρο-
νικό διάστημα από το έτος 2003 έως σήμερα. Η πράξη
διαπιστώθηκε την 11.12.2007.

6) Το γεγονός ότι από την εκτέλεση της παρούσας
δεν προκαλείται δαπάνη σε βάρος του κρατικού προϋ-
πολογισμού, αποφασίζουμε:

Κηρύσσουμε ως αναδασωτέα, με σκοπό την επαναδη-
μιουργία με τεχνητή αναγέννηση της δασικής βλάστη-
σης που καταστράφηκε από κατάληψη - εκχέρωση,
την Δημόσια Δασική έκταση εμβαδού 2,656 στρεμμάτων
που βρίσκεται στη θέση «Γουλά», Περιφέρειας Δημοτι-
κού Διαμερίσματος Άγιος Γεώργιος, Δήμου Πύργου Ν.
Ηλείας.

Προσδιορίζεται από τα στοιχεία σχεδιαγράμματος
και έχει όρια:

	Τμήμα 1 (Ε1=1,786 στρεμ.)	Τμήμα 2 (Ε2=0.870 στρεμ.)
Βόρεια:	Με δημόσιο δάσος αιφύλλων πλατυφύλλων	Με δημόσιο δάσος αιφύλ.-πλατυφύλλων
Νότια:	Ομοίως	Ομοίως
Ανατολικά:	Με δημόσιο δάσος αιφ.-πλατ. και αγροτικό δρόμο	Ομοίως
Δυτικά:	Με δημόσιο δάσος αιφύλ.-πλατυφύλ.	Με δημόσιο δάσος αιφύλλων πλατυφ. και αγροτικό δρόμο

Όπως φαίνεται στο συνημμένο διάγραμμα που αποτε-
λεί αναπόσπαστο μέρος της απόφασης αυτής.

Η απόφαση αυτή να δημοσιευθεί στην Εφημερίδα της
Κυβερνήσεως.

Πάτρα, 15 Φεβρουαρίου 2008

Με εντολή Γενικού Γραμματέα Περιφέρειας
Ο Γενικός Διευθυντής
ΝΙΚΟΛΑΟΣ ΤΣΩΛΗΣ

ΕΛΛΗΝΙΚΗ ΔΗΜΟΚΡΑΤΙΑ
ΠΕΡΙΦΕΡΕΙΑ ΔΥΤΙΚΗΣ ΕΛΛΑΔΑΣ
ΓΕΝΙΚΗ Δ/ΝΣΗ ΠΕΡΙΦΕΡΕΙΑΣ
Δ/ΝΣΗ ΔΑΣΩΝ Ν. ΗΛΕΙΑΣ
ΔΑΣΑΡΧΕΙΟ ΠΥΡΓΟΥ

ΧΑΡΤΗΣ ΠΡΟΣΑΝΑΤΟΛΙΣΜΟΥ
: ΕΚΧΕΡΣΩΘΕΙΣΑ ΕΚΤΑΣΗ
ΚΛΙΜΑΚΑ 1:20000



ΕΘΝΙΚΟ ΤΥΠΟΓΡΑΦΕΙΟ
Για τεχνικούς λόγους στο σχεδιάγραμμα
έγινε σμίκρυνση, κατά ποσοστό, 82%



ΝΙΚΟΛΑΟΣ ΤΣΩΛΗΣ

Ανήκει στην με αριθ. 587/15-2-08..... απόφαση Γ. Δντή Περιφ. Δυτ. Ελλάδας.


ΤΟΠΟΓΡΑΦΙΚΟ ΔΙΑΓΡΑΜΜΑ

Δημόσιου δάσους αείφυλλων πλατύφυλλων εμβαδού 2,656 στρεμμάτων που όπως διαπιστώθηκε την 11-12-2007 εκχερσώθηκε & καταλήφθηκε παράνομα από τον Κωνσταντίνο Παναγιωτόπουλο του Δημητρίου κάτοικο Δ/Δ Αγ. Γεωργίου Δήμου Πύργου Ν. Ηλείας κατά το χρονικό διάστημα από το έτος 2003 έως σήμερα, στη θέση «Γουλά» Δ/Δ Αγ. Γεωργίου Δήμου Πύργου.

Ε(Α,Β,Γ,Δ,Ε,Ζ,Α) = 2,656 στρ.


ΚΛΙΜΑΚΑ 1:1000

A/A	X	Ψ
1	0274062	4176689
3	0274022	4176669
5	0274045	4176625
7	0274097	4176637
9	0274054	4176631
12	0274081,84	4176677,12
13	0274095	4176677
15	0274084	4176696
18	0274143	4176685
19	0274140	4176669
20	0274105	4176678
21	0274100	4176672

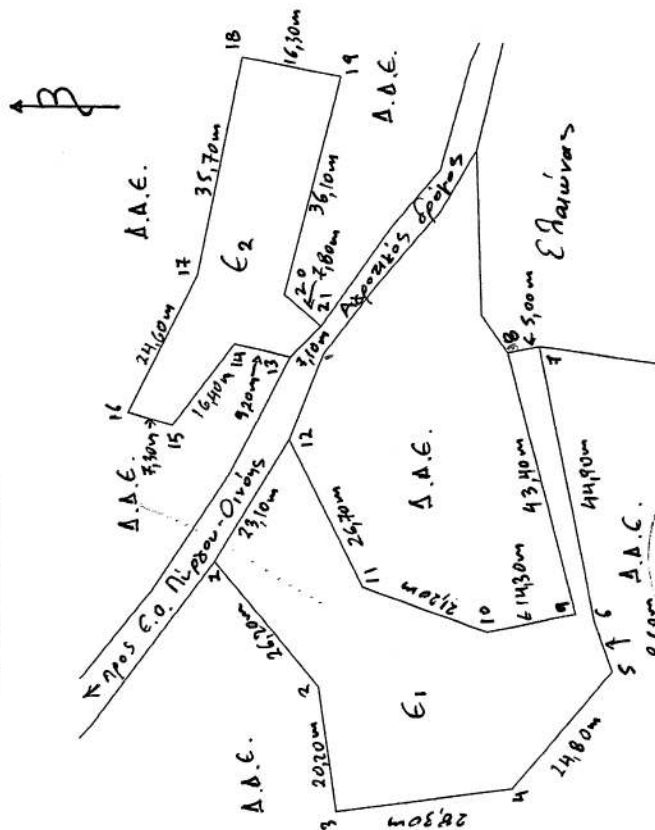

Ο Συντάκτης

Φώτης Θεοδωρόπουλος
Δασοπόνος με Γ' βαθμό

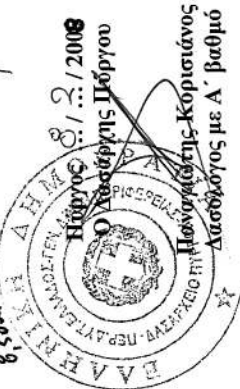

Μανώλης Κόρσιανός
Δασολόγος με Α' βαθμό

Αριθμ. 482

(2)

Κήρυξη έκτασης (Ε1) 0,54586 στρεμ. και (Ε2) = 2,47190 στρεμ. Συνολικού εμβαδού 3,01776 στρεμ. ως αναδασωτέας στη θέση «Πλατίτσες» περιφέρειας Τοπικού Διαμερίσματος Σπολαίτας Δήμου Νεάπολης, Νομού Αιτωλοακαρνανίας.

Ο ΓΕΝΙΚΟΣ ΓΡΑΜΜΑΤΕΑΣ
ΠΕΡΙΦΕΡΕΙΑΣ ΔΥΤΙΚΗΣ ΕΛΛΑΔΟΣ

Έχοντας υπόψη τις διατάξεις:

1. Του άρθρου 117 παρ. 3 του Συντάγματος της Ελλάδας «περί διοικητικής αποκέντρωσης».

2. Του ν. 3200/1955 περί διοικητικής αποκέντρωσης όπως τροποποιήθηκαν μεταγενέστερα.

3. Των άρθρων 1 παρ.1, 2 παρ. 1δ, 5 παρ. 3 β, 6 παρ. 7 και 7 παρ. 2 του ν. 2503/1997 «Διοίκηση, Οργάνωση, Στελέχωση της Περιφέρειας».

4. Του ν. 998/1979 «περί προστασίας δασών κ.λπ.» και ειδικότερα:

α) του άρθρου 38 παρ. 1 και

β) του άρθρου 41 παρ. 1.

5. Τις εξής διαταγές του Υπουργείου Γεωργίας:

α) 160417/1180/8.7.1980,

β) 182447/3049/24.9.1980,

γ) 141823/24.2.1983 και

δ) 179171/3.9.1985.

6. Την υπ' αριθμ. 591/4.2.2008 πρόταση του Δασαρχείου Αγρινίου περί κηρύξεως αναδασωτέας δημόσιας δασικής έκτασης.

7. Την υπ' αριθμ. 186 Γ.Γ./30.6.1998 απόφαση του Γενικού Γραμματέα Περιφέρειας Δυτικής Ελλάδος «περί ανάθεσης αρμοδιοτήτων», αποφασίζουμε:

Κηρύσσουμε ως αναδασωτέα, με φυσική ή τεχνητή αναγέννηση, με σκοπό την προστασία για την επανα-

δημιουργία της δασικής βλάστησης που καταστράφηκε από εκχέρσωση και την διατήρηση του χαρακτήρα της δασικής έκτασης ώστε να αποκλεισθεί η διάθεση αυτής για άλλο σκοπό, την παραπάνω δημόσια δασική έκταση των 3,01776 στρεμ. και ανήκει στην κατηγορία των άρθρων 3 παρ 2 του ν. 998/1979 όπως αντικαταστάθηκε από το άρθρο 1 παρ. 1 του ν. 3208/2003 και 4 παρ. 1ε του ν. 998/1979. Η ανωτέρω έκταση βρίσκεται στη θέση «Πλατίτσες» περιφέρειας Τοπικού Διαμερίσματος Σπολαίτας Δήμου Νεάπολης Νομού Αιτωλοακαρνανίας και προσδιορίζεται από τα στοιχεία (Ε1)=Γ,14,13,Ε,Δ, Γ=0,54586 στρεμ. και (Ε2)=3.Ι,ΚΛ,Μ,Ν,Ξ,4,Ο,Π,Ρ,3.= 2,47190 στρεμ., με συνολικό εμβαδόν 3,01776 στρεμ. και οριοθετείται ως ακολούθως:

	ΤΜΗΜΑ (Ε1) 0,54586 στρεμ.	ΤΜΗΜΑ (Ε2) 2,47190 στρεμ.
Ανατολικά:	Με δημόσια δασική έκταση	Με δημόσια δασική έκταση
Δυτικά:	Με αγροτική έκταση	Με δημόσια δασική έκταση
Βόρεια:	Με δημόσια δασική έκταση	Με δημόσια δασική έκταση
Νότια:	Με αγροτική έκταση	Με δημόσια δασική έκταση


όπως φαίνεται στο συνημμένο διάγραμμα, που αποτελεί αναπόσπαστο μέρος της απόφασης αυτής.

Η απόφαση αυτή να δημοσιευθεί στην Εφημερίδα της Κυβερνήσεως.

Πάτρα, 12 Φεβρουαρίου 2008

Με εντολή Γενικού Γραμματέα Περιφέρειας
Ο Γενικός Διευθυντής
ΝΙΚΟΛΑΟΣ ΤΣΩΛΗΣ


Τοπογραφικό Διόγραφο
 το οποίο λαμβάνεται η διαφορά
 δακτύλιου που ελεγχόταν
 στο δίκτυο "Πλατφόρμα", επομένως
 δίνεται η διάσταση.

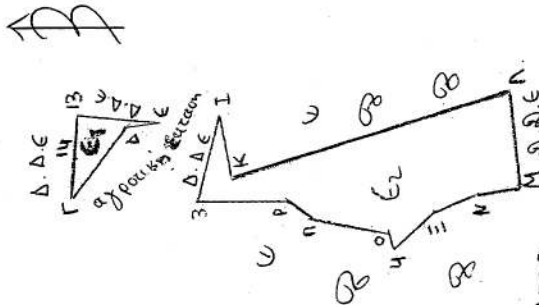

Κ.Ν. 1/2000
 Εμβαδόν Ε1 (Γ, Η, Ι, Ζ, Ε, Δ, Γ) = 545,86 m²
 Εμβαδόν Ε2 (Ζ, Ι, Η, Θ, Ρ, Ζ) = 241,90 m²
 Εμβαδόν Ε3 (Ε, Ζ, Θ, Ι, Ε) = 3,0176 στρέμματα
 Δ.Δ.Ε : Διεύθυνση Δασών Έγγραφο
 Αριθμ. 4-2-0.8
 ή Συντάκτης


Μητρώο Αναστασία
 Δασολόγος

Τοπογραφικό διαγράμμα
 Γ.Υ.Σ 1.5000 "5287/1" στο
 οποίο λαμβάνεται η διαφορά

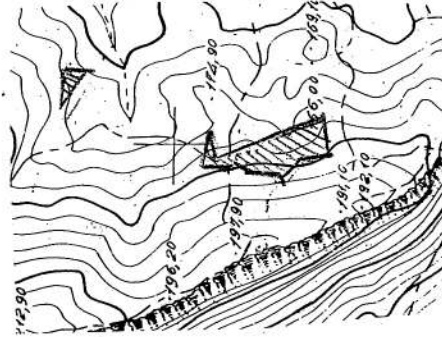

ΕΘΝΙΚΟ ΤΥΠΟΓΡΑΦΕΙΟ

Για τεχνικούς λόγους στο σχεδιάγραμμα
 έγινε σμίκρυνση, κατά ποσοστό, 82%

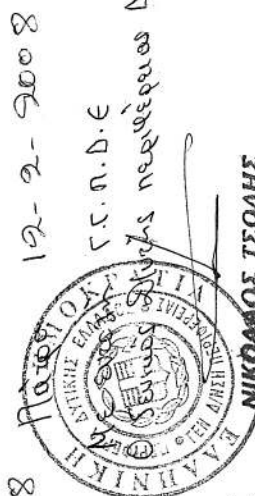

12-2-2008
 Γ.Υ.Σ.Δ.Ε
 Διεύθυνση περιφέρειας Δ.Ε

ΝΙΚΟΛΑΟΣ ΤΣΩΛΗΣ

Αριθμ. 53

(3)

Επικύρωση των οριογραμμών ρεμάτων στη Λατομική περιοχή Ταπών, Δ.Δ. Κριτσάς, του Δήμου Αγίου Νικολάου, Ν. Λασιθίου.

Ο ΓΕΝΙΚΟΣ ΓΡΑΜΜΑΤΕΑΣ ΠΕΡΙΦΕΡΕΙΑΣ ΚΡΗΤΗΣ

Έχοντας υπόψη:

1) Το ν. 3200/1955 περί Διοικητικής Αποκέντρωσης όπως τροποποιήθηκε και συαπληρώθηκε μεταγενέστερα.

2) Τις διατάξεις του π.δ. 39/1983 περί μεταβιβάσεως αρμοδιοτήτων του Υπουργού Δημοσίων Έργων στις Περιφερειακές Υπηρεσίες.

3) Το ν. 2503/1997 περί «Διοίκησης, οργάνωσης, στελέχωσης της Περιφέρειας κ.λπ.».

4) Το ν. 2853/16.7.1922 περί υδραυλικών εν γένει έργων και αστυνόμευσεων των δημόσιων υδάτων.

5) Τις διατάξεις του άρθρου 90 του Κώδικα για την Κυβέρνηση και τα Κυβερνητικά Όργανα, όπως κωδικοποιήθηκε με το αρ. πρώτο του π.δ. 63/2005 (Φ.Ε.Κ. 98 Α'/22.4.2005).

6) Τις διατάξεις του άρθρου 10 του ν. 3044/2002 για την άσκηση αρμοδιοτήτων του Πολεοδομικού Σχεδιασμού.

7) Τις διατάξεις των παραγράφων 1, 2, 3 του άρθρου 6 του ν. 880/1979 (Α 58) όπως η παράγραφος 3 συμπληρώθηκε με το άρθρο 6 (παρ. 1γ) του ν. 2052/1992 (Α' 94) και αντικαταστάθηκαν με το άρθρο 5 του ν. 3010/2002 «Εναρμόνιση του ν. 1650/1986 με τις οδηγίες 97/11 Ε.Ε. και 96/61 Ε.Ε. διαδικασία οριοθέτησης και ρυθμίσεις θεμάτων για τα υδατορέματα και άλλες διατάξεις» (Α 91).

8) Τις διατάξεις του ν. 1337/1983 περί επέκτασης των πολεοδομικών σχεδίων κ.λπ. και του άρθρου 6 του ισχύοντος κτιριοδομικού κανονισμού που αφορά την δόμηση κοντά σε ρέματα.

9) Τις ισχύουσες διατάξεις της Πολεοδομικής νομοθεσίας «δόμηση παρά ρέματα» και ειδικότερα τα οριζόμενα στο άρθρο 6 της υπ' αριθμ. 3046/304/3.2.1989 απόφασης του Αν. Υπουργού Περιβάλλοντος, Χωροταξίας και Δημοσίων Έργων (Κτιριοδομικός Κανονισμός Φ.Ε.Κ 59 Δ')

10) Την υπ' αριθμ. 33/1998 εγκύκλιο του Υ.Π.Ε.Χ.Ω.Δ.Ε. «Αστυνόμηση ρεμάτων και συντήρηση αντιπλ/κών έργων».

11) Τις διατάξεις του άρθρου 66 του ν. 1622/1986 (περί Τοπικής Αυτοδιοίκησης, Περιφερειακής Ανάπτυξης και Δημοκρατικού Προγραμματισμού) όπως αντικαταστάθηκε με τις διατάξεις της παρ. 5 του άρθρου 33 του ν. 1832/1989.

12) Το υπ' αριθμ. 60932 ΠΕ/ 9.1.2008 έγγραφο της Δ.Τ.Υ.

Νομαρχιακής Αυτοδιοίκησης Λασιθίου με το οποίο διαβιβάστηκαν για επικύρωση οι αναφερόμενες στα ρέματα οριογραμμές.

13) Την υπ' αριθμ. 618/2007 απόφαση του Δημοτικού Συμβουλίου του Δήμου Αγίου Νικολάου Ν. Λασιθίου με την οποία γνωμοδοτεί θετικά υπέρ του καθορισμού των οριογραμμών του ρέματος στην λατομική περιοχή Ταπών, Δ.Δ. Κριτσάς, του Δήμου Αγίου Νικολάου, όπως αυτή αρμοδίως ελέγχθηκε από την Δ/ση Τεχνικών Υπηρεσιών - τμήμα υδραυλικών και εγγειοβελτιωτικών έργων της Νομαρχιακής Αυτοδιοίκησης Λασιθίου.

14) Τον γενόμενο καθορισμό οριογραμμών σε τμήμα ρέματος στην λατομική περιοχή Ταπών, Δ.Δ. Κριτσάς, του Δήμου Αγίου Νικολάου, ο οποίος έγινε από την Δ/ση Τεχνικών Υπηρεσιών της Νομαρχιακής Αυτοδιοίκησης Λασιθίου, μετά από τον έλεγχο και την θεώρηση των τοπογραφικών διαγραμμάτων, της τεχνικής έκθεσης και των συνοδευουσών αυτήν υδρολογικών, υδραυλικών και περιβαλλοντικών στοιχείων που συνέταξε ο τοπογράφος μηχανικός Φαρσάρης Μιχαήλ, για τον καθορισμό των προτεινομένων οριογραμμών και ύστερα από την προαναφερόμενη γνωμοδότηση του Δημοτικού Συμβουλίου Αγίου Νικολάου Ν. Λασιθίου, αποφασίζουμε:

Επικυρώνουμε τις οριογραμμές σε τμήμα ρέματος στην λατομική περιοχή Ταπών, Δ.Δ. Κριτσάς, του Δήμου Αγίου Νικολάου, όπως φαίνονται στα από Μάιο 2007 τοπογραφικά διαγράμματα του τοπογράφου μηχανικού Φαρσάρη Μιχαήλ, που είναι ηλεγμένα και θεωρημένα από την Δ.Τ.Υ. Νομαρχιακής Αυτοδιοίκησης Λασιθίου.

Οι οριογραμμές του παραπάνω ρέματος καθορίζονται από τις πολυγωνικές γραμμές που ορίζονται από τα σημεία Ο1 έως Ο44 και από τα σημεία Ο45 έως Ο82.

Τα σημεία αυτά αποτυπώνονται στα προαναφερόμενα τοπογραφικά διαγράμματα και περιέχονται σε αυτά με τις συντεταγμένες τους (σύστημα συντεταγμένων είναι το ΕΓΣΑ 87).


Η υλοποίηση των πολυγωνικών γραμμών των παραπάνω ρεμάτων γίνεται με βάση τις συντεταγμένες των αναφερομένων σημείων που περιέχονται στο υπόψη τοπογραφικό διάγραμμα.

Η απόφαση αυτή να δημοσιευθεί στην Εφημερίδα της Κυβερνήσεως.

Ηράκλειο, 13 Φεβρουαρίου 2008

Ο Γενικός Γραμματέας Περιφέρειας

ΣΕΡΑΦΕΙΜ ΤΣΟΚΑΣ

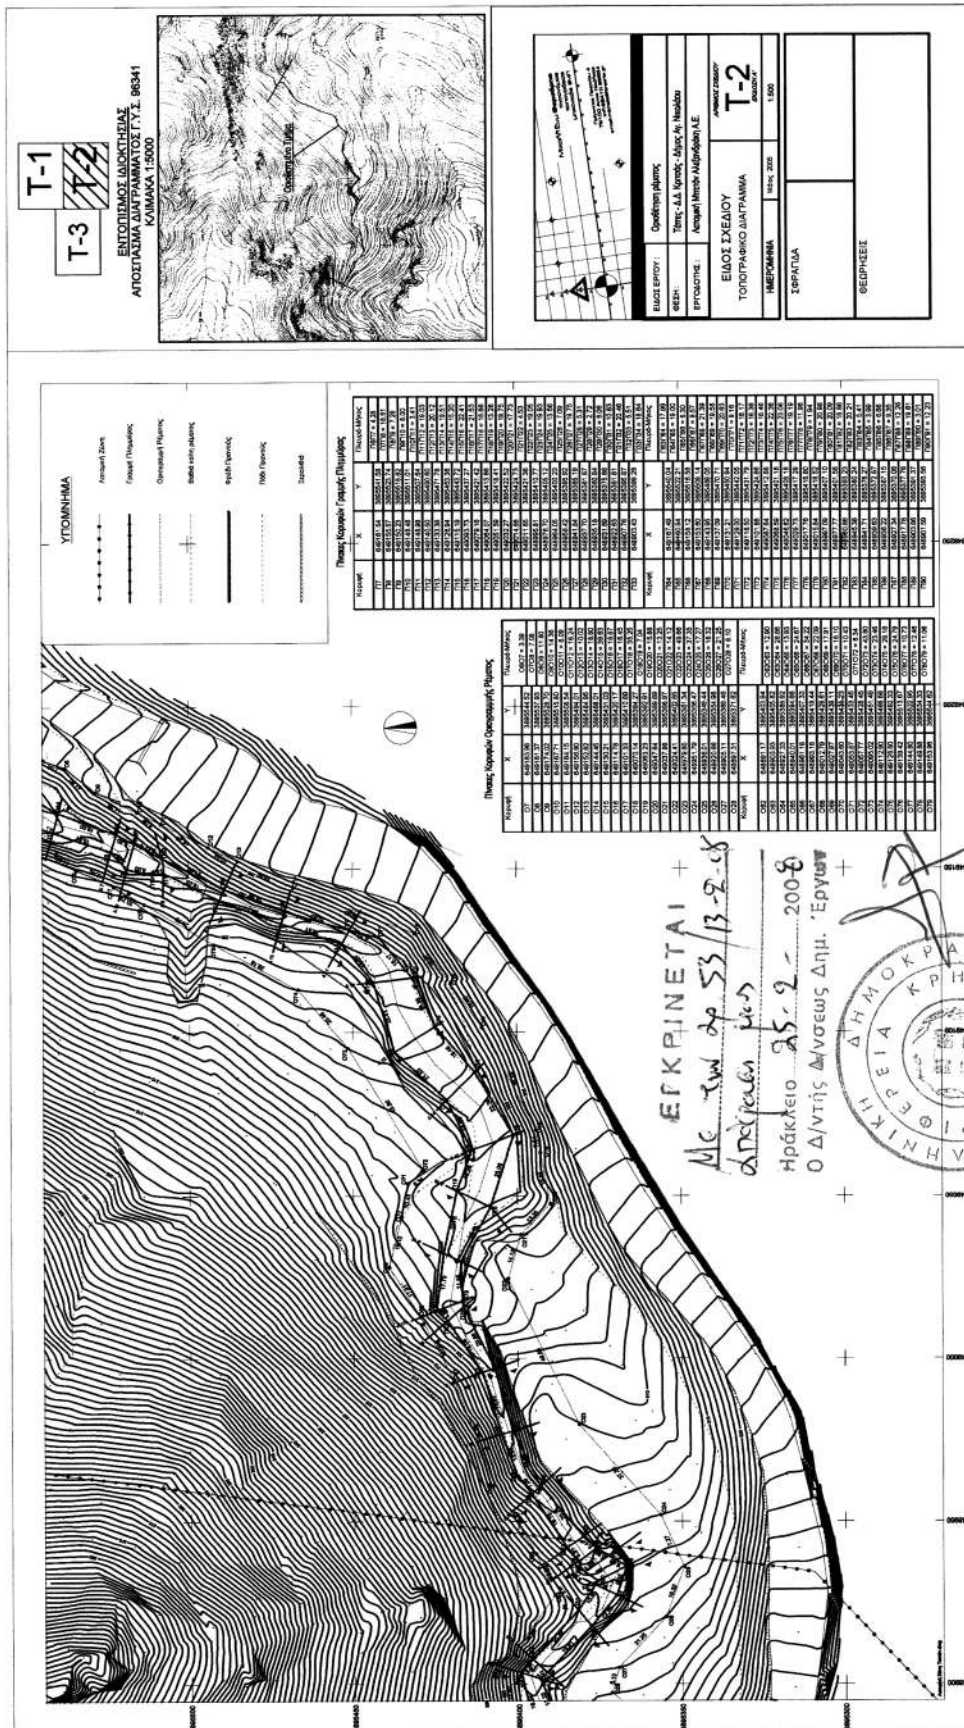

ΕΘΝΙΚΟ ΤΥΠΟΓΡΑΦΕΙΟ
Για τεχνικούς λόγους στο σχεδιαγράμμι-
σμά έγινε σμίκρυνση κατά ποσοστό 32 % :

Κωνσταντίνος Γ. Πατεράκης
Πολιτικός Μηχανικός με Α.Β.

ΕΡΚΡΙΝΕΤΑΙ
Με την από 5/13-2-08
Απόφαση της
Επιτροπής 25-2 2008

