



ΕΦΗΜΕΡΙΣ ΤΗΣ ΚΥΒΕΡΝΗΣΕΩΣ

ΤΗΣ ΕΛΛΗΝΙΚΗΣ ΔΗΜΟΚΡΑΤΙΑΣ

ΤΕΥΧΟΣ ΤΕΤΑΡΤΟ

Αρ. Φύλλου 119

18 Μαρτίου 2008

ΠΕΡΙΕΧΟΜΕΝΑ

ΑΠΟΦΑΣΕΙΣ

- Κήρυξη ως αναδασωτέας δημόσιας έκτασης εμβαδού μηδέν στρεμμάτων και οκτακοσίων ογδόντα επτά χιλιοστών του στρέμματος (0,887 στρ.) στη θέση «Λεμπουναριά» τοπικού διαμερίσματος Δαφνώννα Δήμου Καμποχώρων Ν. Χίου 1
- Κήρυξη ως αναδασωτέας δασικής έκτασης, εμβαδού 2.089,79 τ.μ. , στην θέση «Ρεματάκια», περιφέρειας Τοπικού Διαμερίσματος Ξηροπήγαδου του Δήμου Β. Κυνourίας, του Νομού Αρκαδίας 2
- Κήρυξη ως αναδασωτέας έκτασης 3,412 στρεμμάτων, στην θέση «Βίγκλιζα» Δημοτικού διαμερίσματος Αυλώνα, Δήμου Αυλώνα, Νομού Μεσσηνίας 3

ΑΠΟΦΑΣΕΙΣ

- Αριθμ. 4580/288 (1)
Κήρυξη ως αναδασωτέας δημόσιας έκτασης εμβαδού μηδέν στρεμμάτων και οκτακοσίων ογδόντα επτά χιλιοστών του στρέμματος (0,887 στρ.) στη θέση «Λεμπουναριά» τοπικού διαμερίσματος Δαφνώννα Δήμου Καμποχώρων Ν. Χίου.

Ο ΓΕΝΙΚΟΣ ΓΡΑΜΜΑΤΕΑΣ ΠΕΡΙΦΕΡΕΙΑΣ ΒΟΡΕΙΟΥ ΑΙΓΑΙΟΥ

Έχοντας υπόψη:

- 1 Τις σχετικές διατάξεις για διοικητική αποκέντρωση του ν. 3200/1955, όπως τροποποιήθηκε και ισχύει.
- 2 Τις διατάξεις της παρ. 3 του άρθρου 117 του Συντάγματος της Χώρας.
- 3 Τις διατάξεις του ν. 998/1979 «περί προστασίας των δασών και των δασικών εν γένει εκτάσεων της Χώρας» άρθρα 38 και 41 παρ. 1 και 3.
- 4 Τις διατάξεις του ν. 3208/2003 «Προστασία δασικών οικοσυστημάτων, κατάρτιση δασολογίου, ρύθμιση εμπραγμάτων δικαιωμάτων επί δασών και δασικών εν γένει εκτάσεων και άλλες διατάξεις»
- 5 Τις υπ' αριθμ. 160417/1180/8.7.1980 και 182447/3049/24.9.1980 διαταγές του Υπ. Γεωργίας.

6. Την υπ' αριθμ. 4575/287/7.2.2008 εισήγηση της Δ/σης Δασών Χίου για κήρυξη καταστραφείσας από πυρκαγιά, δημόσιας δασικού χαρακτήρα έκτασης ως αναδασωτέας.

7. Τις διατάξεις του ν. 2218/1994 «περί ιδρύσεως Νομαρχιακής Αυτοδιοικήσεως, τροποποίηση διατάξεων για την τοπική αυτοδιοίκηση και άλλες διατάξεις» και των άρθρων 4 § 6 και 6 § 7 του ν. 2240/1994 (ΦΕΚ 153 τ.Α') και των άρθρων 14 § 1, 2 και 15 του ν. 2399/1996 (ΦΕΚ 90 τ.Α') και ν. 2240/1994.

8. Τις δ/ξεις του ν. 2503/1997 «Διοίκηση, οργάνωση, στελέχωση, περιφέρειας».

9. Την υπ' αριθμ. 264/3.4.2001 απόφαση Γεν. Γραμ. Περ. Βορείου Αιγαίου (ΦΕΚ 457/Β/24.4.2001) περί μεταβίβασης αρμοδιοτήτων, αποφασίζουμε:

Κηρύσσουμε ως αναδασωτέα, με σκοπό την αποκατάσταση της δασικής βλάστησης και τον αποκλεισμό διάθεσης της για άλλο προορισμό, την δημόσια έκταση με μορφή δασικής έκτασης συνολικού εμβαδού μηδέν στρεμμάτων και οκτακοσίων ογδόντα επτά χιλιοστών του στρέμματος (0,887 στρ.) στη θέση «Λεμπουναριά» τοπικού διαμερίσματος Δαφνώννα Δήμου Καμποχώρων.

Η δασική βλάστηση που αποτελείτο από πρίνους, σπάρτα, ασπάλαθους και αγριελιές, καταστράφηκε από πυρκαγιά την 16.11.2007

Η έκταση αποτυπώνεται στο από Φεβρουάριος 2008 συνημμένο τοπογραφικό διάγραμμα κλίμακας 1:1000 και στον χάρτη προσανατολισμού κλίμακας 1:5.000 του δασοπόνου Μασούρα Θωμά με στοιχεία Ε1 (1-2-3-4-5-6-1) εμβαδού 0,887 στρ.

Το τμήμα Ε1 (1-2-3-4-5-6-1) έχει όρια:

ΒΟΡΕΙΑ: Γεωργικές καλλιέργειες και δασική έκταση.

ΑΝΑΤΟΛΙΚΑ: Δασική έκταση.

ΝΟΤΙΑ: Χωματόδρομος και δασική έκταση.


ΔΥΤΙΚΑ: Δασική έκταση.

Η αποκατάσταση της δασικής βλάστησης θα γίνει με φυσική αναγέννηση.

Η απόφαση αυτή να δημοσιευθεί στην Εφημερίδα της Κυβερνήσεως.

Χίος, 7 Φεβρουαρίου 2008

Με εντολή Γενικού Γραμματέα Περιφέρειας
Ο Διευθυντής Δασών κ.α.α.

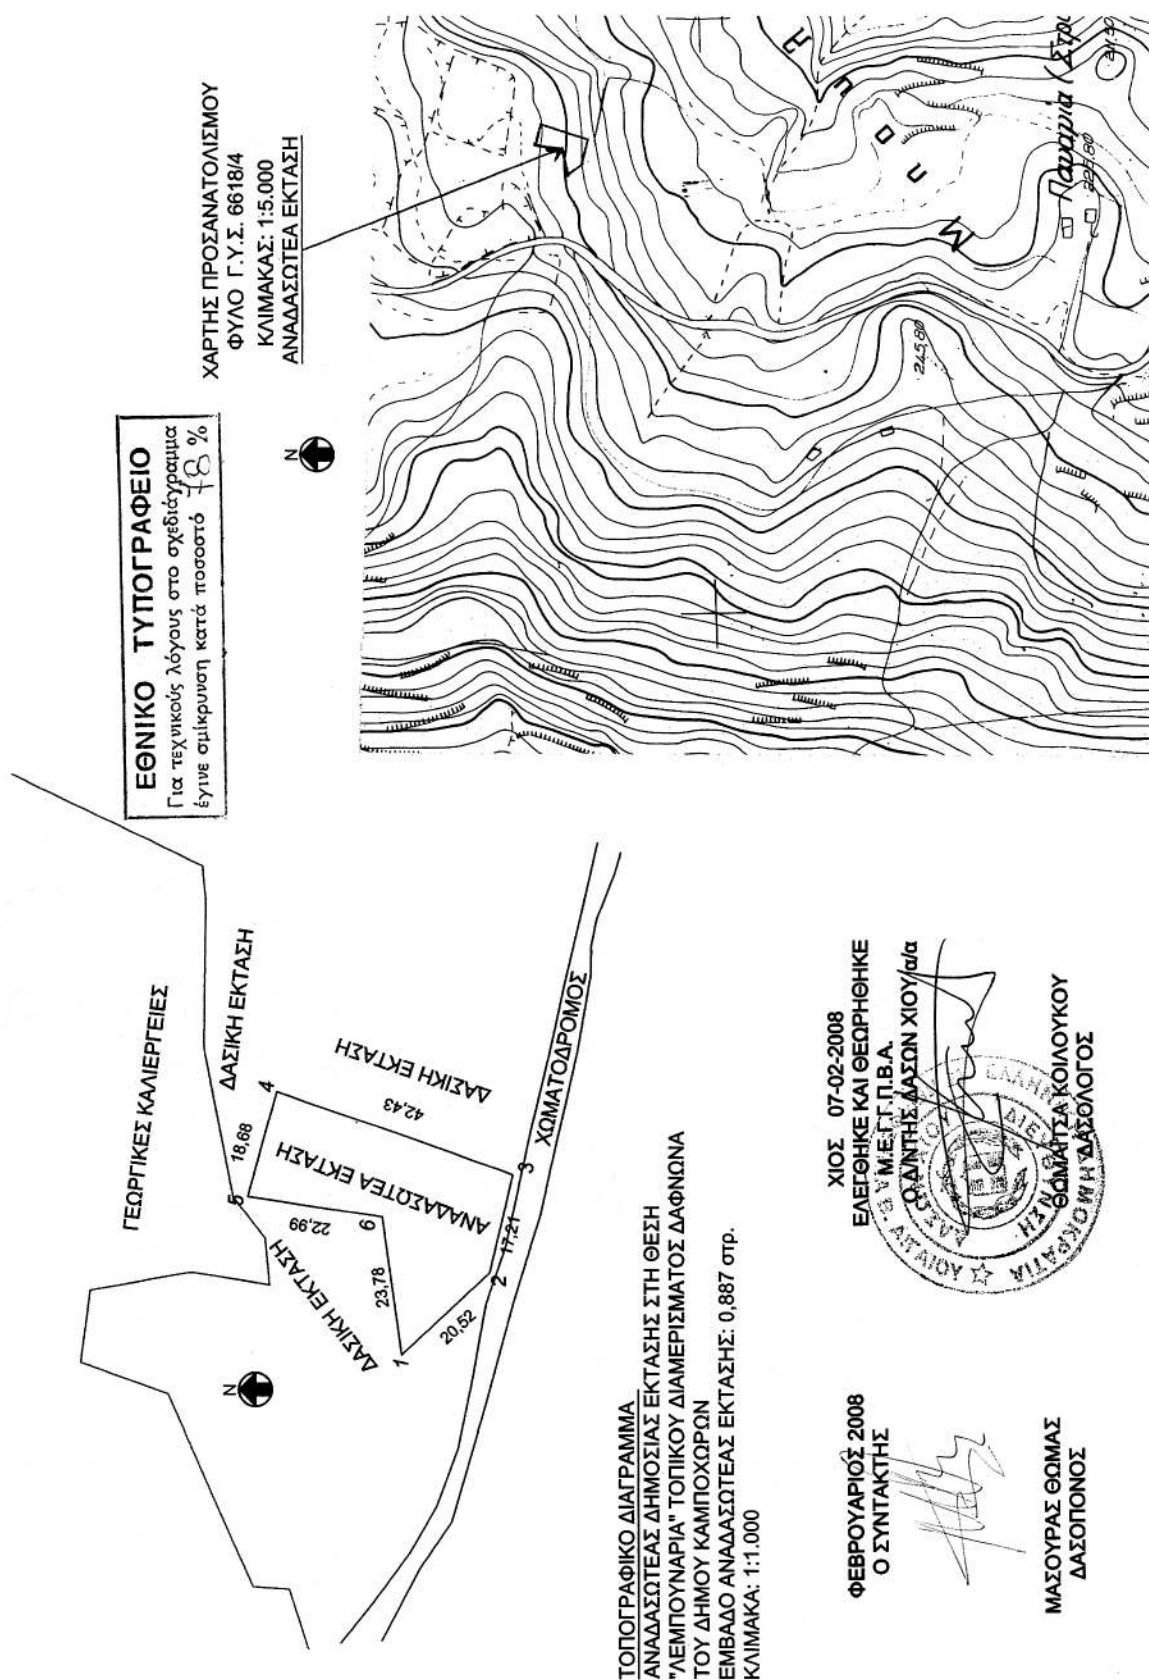

ΘΩΜΑΪΤΣΑ ΚΟΙΛΟΥΚΟΥ

Αριθμ. 619 (2)
Κήρυξη ως αναδασωτέας δασικής έκτασης, εμβαδού 2.089,79 τ.μ. , στην θέση «Ρεματάκια», περιφέρειας Τοπικού Διαμερίσματος Ξηροπήγαδου του Δήμου Β. Κυνουρίας, του Νομού Αρκαδίας.

Η ΓΕΝΙΚΗ ΓΡΑΜΜΑΤΕΑΣ ΠΕΡΙΦΕΡΕΙΑΣ
ΠΕΛΟΠΟΝΝΗΣΟΥ

Έχοντας υπόψη:

1. Τις διατάξεις:

α) του άρθρου 117 παρ. 3 του Συντάγματος της Ελλάδος,

β) Του «ν. 3200/1955 «Περί διοικητικής αποκέντρωσης», όπως τροποποιήθηκαν και συμπληρώθηκαν με το ν.δ. 532/1970 και μεταγενέστερες διατάξεις.

γ) Του ν. 2503/1997 «Διοίκηση, οργάνωση, στελέχωση της Περιφέρειας, κ.λ.π.».

δ) Του ν. 998/1979 «Περί προστασίας των δασών και των δασικών εν γένει εκτάσεων της χώρας» και ειδικότερα των άρθρων 38 παρ.1 και 41 παρ. 1.

ε) Του ν. 1892/90 άρθρο 120 παρ. 1. και

στ) Του ν. 3208/2003 «Προστασία των δασικών οικοσυστημάτων κ.λ.π.», άρθρο 1 παρ. 15.

2. Τις υπ' αριθμ. 160417/1180/8.7.1980, 182447/3042/24.9.1980, 168692/3318/5.10.1981, 85144/1468/9.9.1992 και 60284/365/26.1.1994 διαταγές «Υπουργείου Γεωργίας».

3. Την υπ' αριθμ. 478/26.2.2008 πρόταση του Δασαρχείου Κυνουρίας, σχετικά με την κήρυξη ως αναδασωτέας της αναφερόμενης στο θέμα έκτασης, αποφασίζουμε:

Κηρύσσουμε ως αναδασωτέα, με σκοπό τη φυσική αποκατάσταση της δασικής βλάστησης που καταστράφηκε από παράνομη εκχέρσωση, την δημόσια δασική

έκταση (της παρ.2, του άρθρου 3 του ν. 998/1979 ως αντικαταστάθηκε από το άρθρο 1 του ν. 3208/2003) εμβαδού «δύο χιλιάδων ογδόντα εννέα τετραγωνικών μέτρων και εβδομήντα εννέα εκατοστών» - (2.089,79 τ.μ.), που ευρίσκεται στη θέση «Ρεματάκια», περιφέρειας Τοπικού Διαμερίσματος Ξηροπήγαδου του Δήμου Β. Κυνουρίας Νομού Αρκαδίας , η οποία προσδιορίζεται από τα στοιχεία (1, 2, 3, 4, 5, 6, 7, 8, 9, 10, 11, 12, 13, 1) του συνημμένου από 26.2.2008 τοπογραφικού διαγράμματος (κλίμακας 1:1000) μετά του αποσπάσματος χάρτη ΓΥΣ (κλίμακας 1:20.000) που συνέταξε ο Δασολόγος του Δασαρχείου Κυνουρίας Πολίτης Γεώργιος, το οποίο αποτελεί αναπόσπαστο μέρος της απόφασης αυτής και έχει όρια:

ΑΝΑΤΟΛΙΚΑ: Με δασική έκταση αείφυλλων - πλατύφυλλων.

ΔΥΤΙΚΑ: Ομοίως με δασική έκταση αείφυλλων - πλατύφυλλων.

ΒΟΡΕΙΑ: Ομοίως.

ΝΟΤΙΑ: Ομοίως με δασική έκταση.


Σκοπός της κήρυξης της ανωτέρω έκτασης ως αναδασωτέας είναι η διατήρηση του δασικού χαρακτήρα αυτής, ο αποκλεισμός διάθεσης της για άλλη χρήση και η αποκατάσταση της καταστραφείσης, από την εν λόγω εκχέρσωση, δασικής βλάστησης αποτελούμενης κυρίως από θαμνώδους μορφής δασική ξυλώδη βλάστηση αποτελούμενη κυρίως από άτομα πρίνου, φιλικίου, σφαλαχτιού και αγριελιάς.

Η απόφαση αυτή να δημοσιευθεί στην Εφημερίδα της Κυβερνήσεως.

Τρίπολη, 4 Μαρτίου 2008

Ο Γενικός Γραμματέας Περιφέρειας


ΑΠΟΣΠΑΣΜΑ ΧΑΡΤΗ ΓΤΣ ΚΛΙΜΑΚΑΣ 1:20.000
ΠΕΡΙΟΧΗΣ ΞΗΡΟΠΗΓΑΔΟΥ - ΚΤΝΟΤΡΙΑΣ

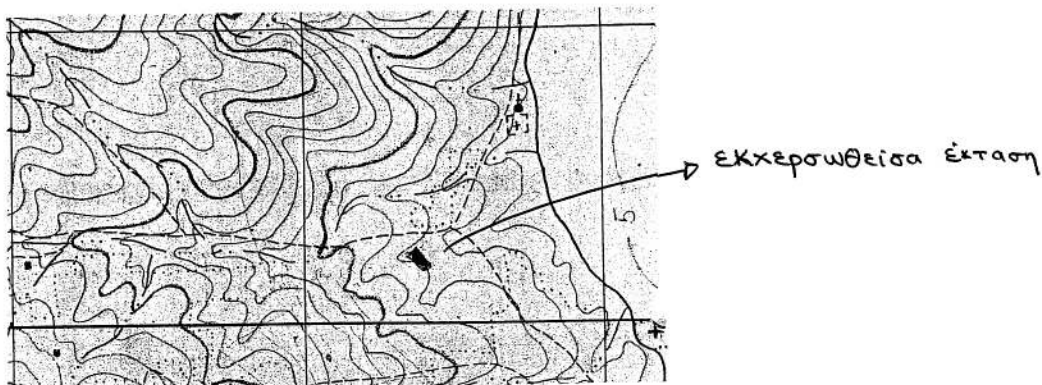

ΤΟΠΟΓΡΑΦΙΚΟ ΔΙΑΓΡΑΜΜΑ

Εκχερωθείσας έκτασης στην θέση « Ρεματάκια » Τοπικού Διαμερίσματος Ξηροπηγάδου Δήμου Β. Κυνουρίας

ΚΛΙΜΑΚΑ 1: 1.000 εμβαδού 2.089,79 τ.μ

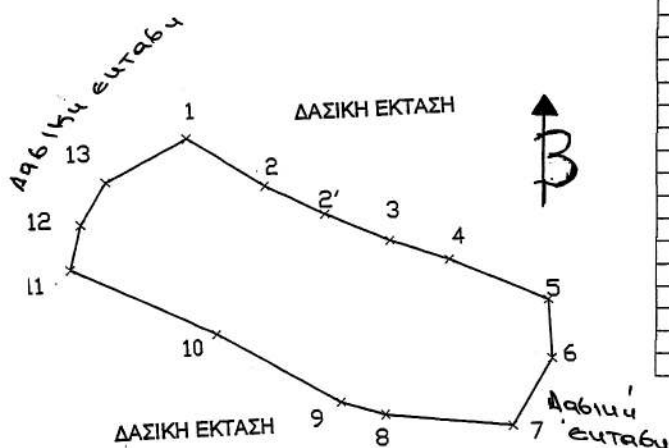

ΕΜΒΑΔΟΜΕΤΡΗΣΗ ΕΚΤΑΣΗΣ			
Με τη βοήθεια των συντεταγμένων των κορυφών του, κατά ΕΓΣΑ 87'			
ΣΗΜΕΙΟ	X	Y	ΜΗΚΟΣ
1	386982,004	4148978,699	
2	386984,064	4148986,247	
3	386988,645	4148993,168	
4	387002,703	4148999,870	
5	387015,578	4148991,292	
6	387025,508	4148986,149	
7	387036,314	4148981,236	
8	387046,179	4148977,574	
9	387062,00	4148970,00	
10	387062,00	4148960,00	
11	387055,00	4148949,00	
12	387033,867	4148951,857	
13	387026,400	4148954,198	
14	387005,872	4148966,491	
1	386982,004	4148978,699	
Ε=τ.μ 2.089,79			

ΕΘΝΙΚΟ ΤΥΠΟΓΡΑΦΕΙΟ

Για τεχνικούς λόγους στο σχεδιάγραμμα έγινε σμίκρυνση κατά ποσοστό 78 %

Αστρος 26-9-2008
Ο Συντάξας

ΘΕΩΡΗΘΗΚΕ
Αστρος 26-9-2008
Ο Δασάρχης

ΘΕΩΡΗΘΗΚΕ
Τρίπολη 3-3-2008
Ο Δ/ντης Δασών

ΘΕΩΡΗΘΗΚΕ
Τρίπολη 4-3-2008
Ο ΓΓΠΠ

ΓΕΩΡΓΙΟΣ ΠΑΝΤΗΣ
ΔΑΣΟΛΟΓΟΣ ΒΑΡΕΣΣΑ

ΓΕΩΡΓΙΟΣ ΠΑΝΤΗΣ
ΔΑΣΟΛΟΓΟΣ ΒΑΡΕΣΣΑ

ΠΟΛΥΤΗΣ ΣΠΥΡΙΔΩΝ
ΔΑΣΟΛΟΓΟΣ

ΝΙΚΟΛΑΟΣ ΑΓΓΕΛΟΠΟΥΛΟΣ

ΝΙΚΟΣ ΑΓΓΕΛΟΠΟΥΛΟΣ

Αριθμ. 905 (3)
Κήρυξη ως αναδασωτέας έκτασης 3,412 στρεμμάτων,
στην θέση «Βίγκλιζα» Δημοτικού διαμερίσματος Αυ-
λώνα, Δήμου Αυλώνα, Νομού Μεσσηνίας.

Ο ΓΕΝΙΚΟΣ ΓΡΑΜΜΑΤΕΑΣ ΠΕΡΙΦΕΡΕΙΑΣ
ΠΕΛΟΠΟΝΝΗΣΟΥ

Έχοντας υπόψη:

1. Τις δ/ξεις του π.δ. 51/1987 «Καθορισμός των Περιφε-
ρειών της Χώρας για το σχεδιασμό κ.λ.π. της περιφε-
ρειακής Ανάπτυξης»
2. Τις διατάξεις των άρθρων 1 παρ.1 και 2, 2 παρ.1 εδ.δ',
5 παρ.3β, 6 παρ.7 και 7 παρ.2 του ν. 2503/1997 «Διοίκηση,
Οργάνωση, Στελέχωση της Περιφέρειας κ.λ.π.»
3. Τις διατάξεις των άρθρων 24 παρ.1 και 117 παρ.3
του Συντάγματος
4. Τις διατάξεις του ν. 998/1979 «περί προστασίας των
δασών κ.λ.π.» και ειδικότερα:
 - α) του άρθρου 41 παρ.1.
 - β) του άρθρου 38 παρ.1.
5. Τις δ/γές του Υπουργείου Γεωργίας:
 - α) 160417/1180/8.7.1980.
 - β) 182447/3049/24.9.1980.
6. Τις διατάξεις του ν. 3208/2003.
7. Την υπ' αριθμ. 399/14.2.2008 πρόταση του Δασαρ-
χείου Κυπαρισσίας περί κηρύξεως αναδασωτέας, της
αναφερομένης στο θέμα έκτασης, αποφασίζουμε:

Κηρύσσουμε ως αναδασωτέα, με σκοπό την προστα-
σία για την επαναδημιουργία της δασικής βλάστησης
αποτελούμενης από πουρνάρια, ρείκια, σχίνα και κου-
μαριές που καταστράφηκε από πυρκαγιά στις 26.6.2007
την δημόσια δασική έκταση, εμβαδού τριών στρεμμάτων
και τετρακοσίων δώδεκα τετραγωνικών μέτρων (3,412
στρ.) που βρίσκεται στην θέση «Βίγκλιζα» περιοχής Δη-
μοτικού διαμερίσματος Αυλώνα, Δήμου Αυλώνα, που
προσδιορίζεται ως εξής: 1,2,3,4,5,6,7,8,9,1 και έχει όρια:

Ανατολικά: Δημόσια δασική έκταση.

Δυτικά: Εγκαταλελειμμένο αγρό.

Βόρεια: Δημόσια δασική έκταση.

Νότια: Δρόμος «Αυλώνα- Καλίτσαίνα».


Όπως φαίνεται στο συνημμένο διάγραμμα κλίμακας
1:1.000 που συντάχθηκε από την Δασοπόντο του Δα-
σαρχείου Κυπαρισσίας Δήμητρα Αλεξανδροπούλου και
εντοπίζεται στο απόσπασμα Φύλλο Χάρτου «Νέα Φι-
γαλεία» κλίμακας 1:50.000 και αποτελεί αναπόσπαστο
μέρος της απόφασης αυτής.

Προβλέπεται φυσική αναγέννηση της δασικής βλά-
στησης που καταστράφηκε.

Η απόφαση αυτή να δημοσιευθεί στην Εφημερίδα της
Κυβερνήσεως.

Τρίπολη, 6 Μαρτίου 2008

Ο Γενικός Γραμματέας Περιφέρειας
ΝΙΚΟΣ Κ. ΑΓΓΕΛΟΠΟΥΛΟΣ

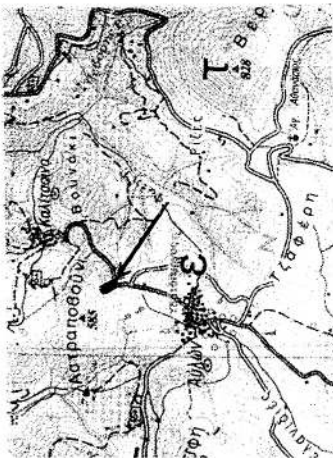

Απόσπασμα Χάρτη Γ.Υ.Σ

Έτος έκδοσης 1977

Κλίμακα: 1:50000


Φύλλο Χάρτη: ΝΕΑ ΦΙΓΑΛΕΙΑ

← Ενδεικτική θέση αναδασωτέας


ΣΧΕΔΙΑΓΡΑΜΜΑ

Αναδασωτέας Δημόσιας Δασικής Έκτασης
στη θέση "Βιγκλίζα" περιοχής Δ.Δ. Αυλώνα
του Δήμου Αυλώνα λόγω πυρκαγιάς

Ανήκει στην αριθ. 905 108 απόφαση
Γενικού Γραμματέα Περιφέρειας Πελοποννήσου
(Διεύθυνση Δασών Μεσογείας):

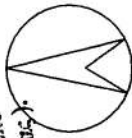

ΚΛΙΜΑΚΑ : 1 / 1000

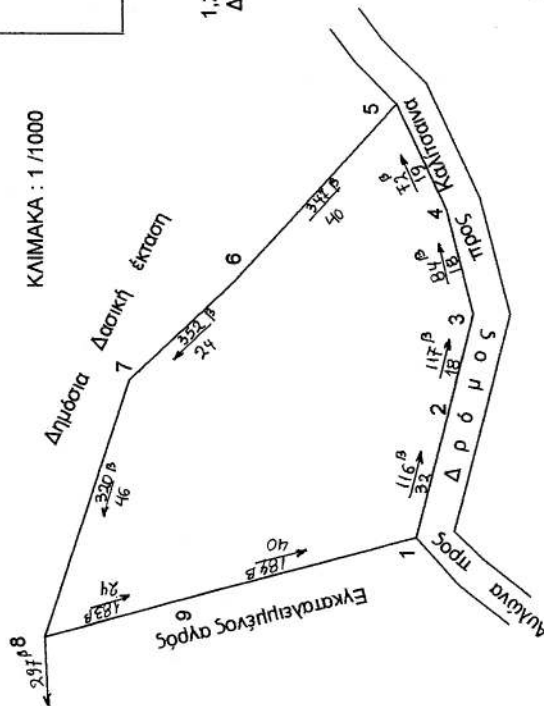

Κυπριασία 9 - 1 - 2008

Η Συντάκτρια

Αλεξάνδρα Δημόπουλου
Δασολόγος



ΕΘΝΙΚΟ ΤΥΠΟΓΡΑΦΕΙΟ


Για τεχνικούς λόγους στο σχεδιάγραμμα
έγινε σμίκρυνση κατά ποσοστό 18 %

ΣΥΝΤΕΤΑΓΜΕΝΕΣ Ε.Γ.Σ.Α. 87

1. X=305631.44 Y=4138096.84
2. X=305652.91 Y=4138091.31
3. X=305669.30 Y=4138087.21
4. X=305687.05 Y=4138091.76
5. X=305705.09 Y=4138100.18
6. X=305675.14 Y=4138127.66
7. X=305658.26 Y=4138145.57
8. X=305614.62 Y=4138159.80
9. X=305621.23 Y=4138135.97

ΥΠΟΜΝΗΜΑ

1,2,3,...,9,1 = Αναδασωτέα Δημόσια
Δασική έκταση Εμβαδού : 3.412 στρεμμάτων.

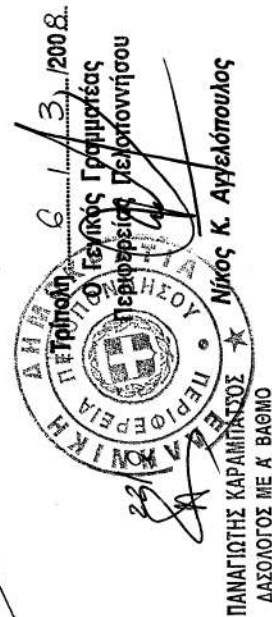

ΠΑΝΑΓΙΩΤΗΣ ΚΑΡΑΜΠΑΣΟΣ

ΔΑΣΟΛΟΓΟΣ ΜΕ Α' ΒΑΘΜΟ

ΕΘΝΙΚΟ ΤΥΠΟΓΡΑΦΕΙΟ

ΕΦΗΜΕΡΙΣ ΤΗΣ ΚΥΒΕΡΝΗΣΕΩΣ

ΠΕΡΙΦΕΡΕΙΑΚΑ ΓΡΑΦΕΙΑ ΠΩΛΗΣΗΣ Φ.Ε.Κ.

ΘΕΣΣΑΛΟΝΙΚΗ - Βασ. Όλγας 227	23104 23956	ΛΑΡΙΣΑ - Διοικητήριο	2410 597449
ΠΕΙΡΑΙΑΣ - Ευριπίδου 63	210 4135228	ΚΕΡΚΥΡΑ - Σαμαρά 13	26610 89122
ΠΑΤΡΑ - Κορίνθου 327	2610 638109	ΗΡΑΚΛΕΙΟ - Πεδιάδος 2	2810 300781
ΙΩΑΝΝΙΝΑ - Διοικητήριο	26510 87215	ΜΥΤΙΛΗΝΗ - Πλ. Κωνσταντινουπόλεως 1	22510 46654
ΚΟΜΟΤΗΝΗ - Δημοκρατίας 1	25310 22858		

ΤΙΜΗ ΠΩΛΗΣΗΣ ΦΥΛΛΩΝ ΤΗΣ ΕΦΗΜΕΡΙΔΟΣ ΤΗΣ ΚΥΒΕΡΝΗΣΕΩΣ

Σε έντυπη μορφή

- Για τα Φ.Ε.Κ. από 1 μέχρι 16 σελίδες σε 1 €, προσαυξανόμενη κατά 0,20 € για κάθε επιπλέον οκτασέλιδο ή μέρος αυτού.
- Για τα φωτοαντίγραφα Φ.Ε.Κ. σε 0,15 € ανά σελίδα.

Σε μορφή DVD/CD

Τεύχος	Ετήσια έκδοση	Τριμηνιαία έκδοση	Μηνιαία έκδοση
Α'	150 €	40 €	15 €
Β'	300 €	80 €	30 €
Γ'	50 €	-	-
Υ.Ο.Δ.Δ.	50 €	-	-
Δ'	110 €	30 €	-

Τεύχος	Ετήσια έκδοση	Τριμηνιαία έκδοση	Μηνιαία έκδοση
Α.Α.Π.	110 €	30 €	-
Ε.Β.Ι.	100 €	-	-
Α.Ε.Δ.	5 €	-	-
Δ.Δ.Σ.	200 €	-	20 €
Α.Ε. - Ε.Π.Ε. και Γ.Ε.ΜΗ.	-	-	100 €

- Η τιμή πώλησης μεμονωμένων Φ.Ε.Κ. σε μορφή cd-rom από εκείνα που διατίθενται σε ψηφιακή μορφή και μέχρι 100 σελίδες, σε 5 € προσαυξανόμενη κατά 1 € ανά 50 σελίδες.
- Η τιμή πώλησης σε μορφή cd-rom/dvd, δημοσιευμάτων μιας εταιρείας στο τεύχος Α.Ε.-Ε.Π.Ε. και Γ.Ε.ΜΗ. σε 5 € ανά έτος.

ΠΑΡΑΓΓΕΛΙΑ ΚΑΙ ΑΠΟΣΤΟΛΗ Φ.Ε.Κ.: Τηλεφωνικά: 210 4071010 - fax: 210 4071010 - internet: <http://www.et.gr>

ΕΤΗΣΙΕΣ ΣΥΝΔΡΟΜΕΣ Φ.Ε.Κ.

Τεύχος	Έντυπη μορφή	Ψηφιακή Μορφή
Α'	225 €	190 €
Β'	320 €	225 €
Γ'	65 €	Δωρεάν
Υ.Ο.Δ.Δ.	65 €	Δωρεάν
Δ'	160 €	80 €
Α.Α.Π.	160 €	80 €
Ε.Β.Ι.	65 €	33 €

Τεύχος	Έντυπη μορφή	Ψηφιακή Μορφή
Α.Ε.Δ.	10 €	Δωρεάν
Α.Ε. - Ε.Π.Ε. και Γ.Ε.ΜΗ.	2250 €	645 €
Δ.Δ.Σ.	225 €	95 €
Α.Σ.Ε.Π.	70€	Δωρεάν
Ο.Π.Κ.	-	Δωρεάν
Α' + Β' + Δ' + Α.Α.Π.	-	450 €

- Το τεύχος Α.Σ.Ε.Π. (έντυπη μορφή) θα αποστέλλεται σε συνδρομητές ταχυδρομικά, με την επιβάρυνση των 70 €, ποσό το οποίο αφορά τα ταχυδρομικά έξοδα.
- Για την παροχή πρόσβασης μέσω διαδικτύου σε Φ.Ε.Κ. προηγούμενων ετών και συγκεκριμένα στα τεύχη: α) Α, Β, Δ, Α.Α.Π., Ε.Β.Ι. και Δ.Δ.Σ., η τιμή προσαυξάνεται, πέραν του ποσού της ετήσιας συνδρομής του 2007, κατά 40 € ανά έτος και ανά τεύχος και β) για το τεύχος Α.Ε.-Ε.Π.Ε. & Γ.Ε.ΜΗ., κατά 60 € ανά έτος παλαιότητας.

* Η καταβολή γίνεται σε όλες τις Δημόσιες Οικονομικές Υπηρεσίες (Δ.Ο.Υ.). Το πρωτότυπο διπλότυπο (έγγραφο αριθμ. πρωτ. 9067/28.2.2005 2η Υπηρεσία Επιτρόπου Ελεγκτικού Συνεδρίου) με φροντίδα των ενδιαφερομένων, πρέπει να αποστέλλεται ή να κατατίθεται στο Εθνικό Τυπογραφείο (Καποδιστρίου 34, Τ.Κ. 104 32 Αθήνα).

* Σημειώνεται ότι φωτοαντίγραφα διπλοτύπων, ταχυδρομικές Επιταγές για την εξόφληση της συνδρομής, δεν γίνονται δεκτά και θα επιστρέφονται.

* Οι οργανισμοί τοπικής αυτοδιοίκησης, τα νομικά πρόσωπα δημοσίου δικαίου, τα μέλη της Ένωσης Ιδιοκτητών Ημερησίου Τύπου Αθηνών και Επαρχίας, οι τηλεοπτικοί και ραδιοφωνικοί σταθμοί, η Ε.Σ.Η.Ε.Α., τα τριτοβάθμια συνδικαλιστικά Όργανα και οι τριτοβάθμιες επαγγελματικές ενώσεις δικαιούνται έκπτωσης πενήντα τοις εκατό (50%) επί της ετήσιας συνδρομής (τρέχον έτος + παλαιότητα).

* Το ποσό υπέρ Τ.Α.Π.Ε.Τ. [5% επί του ποσού συνδρομής (τρέχον έτος + παλαιότητα)], καταβάλλεται ολόκληρο (Κ.Α.Ε. 3512) και υπολογίζεται πριν την έκπτωση.

* Στην Ταχυδρομική συνδρομή του τεύχους Α.Σ.Ε.Π. δεν γίνεται έκπτωση.

Πληροφορίες για δημοσιεύματα που καταχωρούνται στα Φ.Ε.Κ. στο τηλ.: 210 5279000.

Φωτοαντίγραφα παλαιών Φ.Ε.Κ.: Μάρνη 8 τηλ.: 210 8220885, 210 8222924, 210 5279050.

Οι πολίτες έχουν τη δυνατότητα ελεύθερης ανάγνωσης των δημοσιευμάτων που καταχωρούνται σε όλα τα τεύχη της Εφημερίδας της Κυβερνήσεως πλην εκείνων που καταχωρούνται στο τεύχος Α.Ε.-Ε.Π.Ε. και Γ.Ε.ΜΗ., από την ιστοσελίδα του Εθνικού Τυπογραφείου (www.et.gr).

Οι υπηρεσίες εξυπηρέτησης πολιτών λειτουργούν καθημερινά από 08:00 μέχρι 13:00



* 0 4 0 0 1 1 9 1 8 0 3 0 8 0 0 8 *

ΑΠΟ ΤΟ ΕΘΝΙΚΟ ΤΥΠΟΓΡΑΦΕΙΟ

ΚΑΠΟΔΙΣΤΡΙΟΥ 34 * ΑΘΗΝΑ 104 32 * ΤΗΛ. 210 52 79 000 * FAX 210 52 21 004
ΗΛΕΚΤΡΟΝΙΚΗ ΔΙΕΥΘΥΝΣΗ: <http://www.et.gr> – e-mail: webmaster.et@et.gr