



ΕΦΗΜΕΡΙΣ ΤΗΣ ΚΥΒΕΡΝΗΣΕΩΣ

ΤΗΣ ΕΛΛΗΝΙΚΗΣ ΔΗΜΟΚΡΑΤΙΑΣ

ΤΕΥΧΟΣ ΤΕΤΑΡΤΟ

Αρ. Φύλλου 125

24 Μαρτίου 2008

ΠΕΡΙΕΧΟΜΕΝΑ

ΑΠΟΦΑΣΕΙΣ

Καθορισμός των ορίων του αιγιαλού και δημιουργία
ζώνης παραλίας στην Θέση «ΚΑΛΑΜΑΚΙ» Αμαλιά-
πολης Δήμου Σούρπης Ν. Μαγνησίας..... 1

ΔΙΟΡΘΩΣΕΙΣ ΣΦΑΛΜΑΤΩΝ

Διόρθωση Σφάλματος στην υπ' αριθμ. 4057 π.ε./
27.12.2007 απόφαση Γενικού Γραμματέα Περιφέ-
ρειας Πελ/σου με θέμα: Κήρυξη έκτασης ως ανα-
δασωτέας εμβαδού 674,43 τετρ. μέτρων, στη θέση
«Κάβος» περιφέρειας Δ. Δ. Ισθμίων του Δήμου
Λουτρακίου - Περαιχώρας, Νομού Κορινθίας, λόγω
εκχέρσωσης..... 2

ΑΠΟΦΑΣΕΙΣ

Αριθμ. 2243/168350 (1)
Καθορισμός των ορίων του αιγιαλού και δημιουργία ζώ-
νης παραλίας στην Θέση «ΚΑΛΑΜΑΚΙ» Αμαλιάπολης
Δήμου Σούρπης Ν. Μαγνησίας.

Ο ΓΕΝΙΚΟΣ ΓΡΑΜΜΑΤΕΑΣ ΠΕΡΙΦΕΡΕΙΑΣ ΘΕΣΣΑΛΙΑΣ

Έχοντας υπόψη:

1. Τις διατάξεις του ν. 2971/2001 (ΦΕΚ 285/Δ'/19.12.2001)
«περί περί αιγιαλού και παραλίας».

2. Τις διατάξεις του ν.δ. 439/1970 «περί συμπληρώσεως
των διατάξεων περί αιγιαλού».

3. Τις διατάξεις του ν. 3200/1955 (ΦΕΚ 97 τ.Α') «περί
διοικητικής αποκέντρωσης» όπως αυτές τροποποιήθη-
καν και ισχύουν σήμερα με τα ν.δ. 532/1970, β.δ. 704/1970,
β.δ. 705/1970, β.δ. 192/1972, π.δ. 71/1984, π.δ. 347/1986,
ν. 2026/1992 και π.δ. 97/1993.

4. Τις διατάξεις του άρθρου 19 παρ.5 του ν.δ. 2344/1995,
του άρθρου 52 παρ. 6 ν. 2218/1994, του άρθρου 4 παρ. 7
του ν. 2240/1994, δυνάμει των οποίων αρμοδιότητες του
Υπουργείου Οικονομικών που είχαν μεταβιβασθεί στους
Νομάρχες, ανήκουν στον Περιφερειακό Δ/ντή, σε συν-
δυασμό με αυτές του άρθρου 14 παρ. 2 του ν.2399/1996
με τις οποίες προβλέπεται η κατάργηση των θέσεων
των Περιφερειακών Δ/ντών, οι αρμοδιότητες πλέον του
οποίου περιήλθαν στον Γενικό Γραμματέα της Περιφέ-
ρειας που ασκούνται από τον Αναπληρωτή Περιφερει-
ακό Δ/ντή.

5. Τις διατάξεις του τετάρτου εδαφίου της παρ.2
του άρθρου 1 και της παρ. 6 του ίδιου άρθρου του
ν. 2503/1997 «Διοίκηση, οργάνωση, στελέχωση της Περι-
φέρειας, ρύθμιση θεμάτων για την Τοπική Αυτοδιοίκηση
και άλλες διατάξεις» (Φ.Ε.Κ. 107 τ.Α') σύμφωνα με τις
οποίες οι Περιφερειακές Υπηρεσίες του Υπουργείου
Οικονομικών που συγκροτούσαν την Περιφερειακή Δι-
οίκηση του Νομού ή Νομαρχίας, δεν υπήχθησαν στην
ενιαία οργανική μονάδα της Περιφέρειας, ούτε καταρ-
γήθηκαν, αλλά αποτελούν από 1.9.1997, Υπηρεσίες του
Υπουργείου Οικονομικών.

6. Τις διατάξεις του άρθρου 46 του ν. 3220/2004 (Φ.Ε.Κ.
15/Α'/28.1.2004) «Μέτρα αναπτυξιακής και κοινωνικής πο-
λιτικής - αντικειμενικοποίησης του φορολογικού ελέγ-
χου και άλλες διατάξεις».

7. Την απόφαση του Υπουργού Εσωτερικών, Δημόσιας
Διοίκησης και Αποκέντρωσης που δημοσιεύθηκε στο
Φ.Ε.Κ. 93/Γ'/24.2.2004 με την οποία ορίστηκαν οι Γενικοί
Γραμματείς Περιφερειών της Χώρας.

8. Την από 9.10.2007 έκθεση της κατά το άρθρο 3 του
ν. 2971/19.12.2001 (Φ.Ε.Κ. 285/Α'/19.12.2001) «περί αιγιαλού
και παραλίας» αρμόδιας Επιτροπής καθορισμού ορίων
αιγιαλού και παραλίας, για τον καθορισμό ορίων αιγια-
λού και δημιουργία ζώνης παραλίας στη θέση:

«ΚΑΛΑΜΑΚΙ» Αμαλιάπολης Δήμου Σούρπης Ν. Μαγνη-
σίας.

9. Το από 28.09.2007 τοπογραφικό και υψομετρικό
διάγραμμα κλίμακας 1: 500 αποτελούμενο από δύο (2)
πινακίδες που συντάχθηκε από τον Τοπ/φο μηχανικό
Δημήτριο Μπάρκα και το οποίο ελέγχθηκε ως προς
την ακρίβεια της αποτύπωσης και θεωρήθηκε από την
Τοπογράφο Μηχανικό της Κτηματικής Υπηρεσίας Ν.
Μαγνησίας Βασιλική Χατζηπλή στις 9.10.2007.

10. Την υπ'αριθμ. 544.5/3.6.2008 σύμφωνη γνώμη του Γ.Ε.Ν.
για τα όρια αιγιαλού και παραλίας, αποφασίζουμε:

Επικυρώνουμε την από 9.10.2007 έκθεση της κατά το
άρθρο 3 του ν. 2971/19.12.2001 αρμόδιας Επιτροπής κα-
θορισμού ορίων αιγιαλού και παραλίας, για τον καθο-
ρισμό ορίων αιγιαλού και δημιουργία ζώνης παραλίας
στη θέση:

«ΚΑΛΑΜΑΚΙ» Αμαλιάπολης Δήμου Σούρπης Ν. Μαγνη-
σίας.

Το από 28.9.2007 τοπογραφικό και υψομετρικό δι-
άγραμμα κλίμακας 1: 500 αποτελούμενο από δύο (2)
πινακίδες που συντάχθηκε από τον Τοπ/φο μηχανικό
Δημήτριο Μπάρκα και το οποίο ελέγχθηκε ως προς

την ακρίβεια της αποτύπωσης και θεωρήθηκε από την Τοπογράφο Μηχανικό της Κτηματικής Υπηρεσίας Ν. Μαγνησίας Βασιλική Χατζηπλή στις 9.10.2007.

Στο τοπογραφικό διάγραμμα καθορίστηκε από την αρμόδια Επιτροπή όπως πιο πάνω αναφέρεται:

Η οριογραμμή του αιγιαλού ιε κόκκινη συνεχή πολυγωνική γραμμή 1,2,3, ... έως και 37, της οποίας οι κορυφές εξασφαλίζονται με συντεταγμένες του Κρατικού τριγωνομετρικού δικτύου.

Η οριογραμμή της παραλίας ιε κίτρινη συνεχή πολυγωνική γραμμή 1',2',3', ... έως και 34', παράλληλη της γραμμής αιγιαλού σε απόσταση 15,00 μ. για την εξυπηρέτηση των σκοπών του άρθρου 1, παρ. 2 του ν. 2971/2001.

Η Επιτροπή διαπίστωσε ότι δεν υπάρχει παλαιός αιγιαλός.

Η απόφαση αυτή με την έκθεση της Επιτροπής και το τοπογραφικό διάγραμμα, να δημοσιευθούν στην Εφημερίδα της Κυβερνήσεως.

Λάρισα, 29 Φεβρουαρίου 2008

Ο Γενικός Γραμματέας Περιφέρειας
ΦΩΤΙΟΣ ΓΚΟΥΠΑΣ

ΕΚΘΕΣΗ

Επιτροπής καθορισμού των ορίων αιγιαλού, παραλίας, παλαιού αιγιαλού σύμφωνα με τα άρθρα 3, 4 και 5 του ν. 2971/2001 Καθορισμός για πρώτη φορά των ορίων αιγιαλού κλπ στην θέση «ΚΑΛΑΜΑΚΙ» Αμαλιάπολης Δήμου Σούρπης Ν. Μαγνησίας.

Στο Βόλο σήμερα την 9.10.2007 οι υπογεγραμμένοι:

1. ΕΥΘΥΜΙΟΥ ΔΗΜΗΤΡΙΟΣ προϊστάμενος της Κτηματικής Υπηρεσίας Ν. Μαγνησίας, ως πρόεδρος.

2. ΧΑΤΖΗΠΛΗ ΒΑΣΙΛΙΚΗ, τοπογράφος μηχανικός της Κτηματικής Υπηρεσίας ως μέλος,

3. ΚΛΕΟΠΑΤΡΑ ΠΑΙΔΟΠΟΥΛΟΥ, διευθύντρια της ΧΩ.Π.Ε. Νομαρχιακής Αυτοδιοίκησης Ν. Μαγνησίας, ως μέλος

Ο Λιμενάρχης Βόλου, αν και προσκλήθηκε νόμιμα δεν προσήλθε.

Ο Οικονόμου Αθανάσιος, διευθυντής ΠΕ.ΧΩ. Γενικής Γραμματείας Περιφέρειας Θεσσαλίας, αν και προσκλήθηκε νόμιμα δεν προσήλθε, που αποτελούμε την επιτροπή καθορισμού των ορίων αιγιαλού, παραλίας και παλαιού αιγιαλού, σύμφωνα με τα άρθρα 3, 4 και 5 του ν. 2971/2001 (Φ.Ε.Κ. 285/Α'/19.12.2001) και της υπ' αριθμ. 5612/22.6.2007 απόφασης του Γεν. Γραμματέα Περιφέρειας Θεσσαλίας, μετά από αυτοψία στην παραπάνω περιοχή στις 9.10.2007 ύστερα από πρόσκληση του Προέδρου της επιτροπής με το υπ' αριθμ. 2161/8.10.2007 έγγραφο, αφού λάβαμε υπόψη:

1. Την από 1.10.2007 αίτηση της GRANDE ΔΙΑΧΕΙΡΙΣΗ ΕΡΓΩΝ ΑΕ με την οποία ζητείται ο καθορισμός του αιγιαλού και της παραλίας στην παραπάνω περιοχή.

2. Τις διατάξεις του ν. 2971/2001 (Φ.Ε.Κ. 285/Α'/19.12.2001) και ειδικότερα τα άρθρα 4,5,6,7,8, και 9.

3. Το τοπογραφικό και υψομετρικό διάγραμμα της παραπάνω περιοχής με κλίμακα 1:500, που συντάχθηκε 28.9.2007 από τον τοπογράφο μηχανικό Δημήτριο Μπάρκα σε μία (2) πινακίδες και ελέγχθηκε και θεωρήθηκε από την Βασιλική Χατζηπλή, τοπογράφο μηχανικό της Κτηματικής Υπηρεσίας Ν. Μαγνησίας στις 9.10.2007.

4. Την αντίληψη που σχηματίστηκε λαμβάνοντας υπόψη, ύστερα από αυτοψία τις φυσικές και λοιπές ενδείξεις που επηρεάζουν το πλάτος του αιγιαλού και της παραλίας και ειδικότερα:

α) Τη γεωμορφολογία του εδάφους για την οποία αναλυτικά αναφέρεται ότι: 1) Η μορφολογία της ακτής συνίσταται από βραχώδη πρανή με απότομες κλίσεις εκτός των τμημάτων 4-7, 10-12 και 31-37, όπου η μορφολογία της ακτής συνίσταται από χαλαρά ιζήματα (άμμος, χαλίκια, πέτρες) που έχουν προκύψει από την εναπόθεση φερτών υλών χειμάρρου και από την αποσάθρωση-διάβρωση των μητρικών πετρωμάτων της ακτής. Υπάρχουν εκβολές χειμάρρου.

2) Της ακτής συνέχονται εκτάσεις λοφώδεις. Με έδαφος γαιώδες. Εκτός σχεδίου. Αδόμητες. Με χρήση γεωργική.

3) Το φυσικό όριο βλάστησης συνίσταται από θαμνώδη φυσική βλάστηση και δενδρώδη φυσική βλάστηση (ελιές)

β) Το γεγονός ότι στη περιοχή δεν εντοπίστηκαν παράκτιοι φυσικοί πόροι.

γ) Τα πορίσματα από την εκτίμηση των μετεωρολογικών στοιχείων της περιοχής, ήτοι το γεγονός ότι η περιοχή δεν προσβάλλεται από ισχυρούς ανέμους λόγω του ότι βρίσκεται μέσα σε περικλειστη θάλασσα (Παγασητικός κόλπος).

δ) Τη μορφολογία του πυθμένα ο οποίος συνίσταται από αμμώδη σύσταση και ήπιες κλίσεις με μικρά βάθη κοντά στην ακτή

ε) Τον τομέα ανάπτυξης κυματισμού σε σχέση με το μέτωπο της ακτής ότι δηλαδή πρόκειται για ακτή με μικρό ανάπτυγμα πελάγους.

στ) Την μη ύπαρξη τεχνικών έργων στη περιοχή.

ζ) Την μη ύπαρξη εγκεκριμένων χωροταξικών κατευθύνσεων και χρήσεων γης που επηρεάζουν την παράκτια ζώνη.

η) Την μη ύπαρξη καταγεγραμμένων δημόσιων κτημάτων κάθε κατηγορίας που βρίσκονται σε άμεση γειτνίαση με την παράκτια ζώνη.

θ) Ότι δεν υφίσταται Κτηματολόγιο.

ι) Την μη ύπαρξη ευπαθών οικοσυστημάτων και προστατευόμενων περιοχών, αποφασίζουμε:

Καθορίζουμε στο παραπάνω τοπογραφικό διάγραμμα:


1. Την οριογραμμή του αιγιαλού με κόκκινη συνεχή πολυγωνική γραμμή 1,2,3, έως και 37, της οποίας οι κορυφές εξασφαλίζονται με συντεταγμένες του κρατικού τριγωνομετρικού δικτύου.


2. Την οριογραμμή της παραλίας για την εξυπηρέτηση των σκοπών του άρθρου 1 παρ. 2 του ν. 2971/2001 με κίτρινη συνεχή πολυγωνική γραμμή 1', 2',3', ... έως και 34', της οποίας οι πλευρές είναι παράλληλες της γραμμής αιγιαλού σε απόσταση σταθερή 15,00 μ.


3. Αποφαινόμεστε ότι δεν υπάρχει παλαιός αιγιαλός.


Η Επιτροπή


Ο Πρόεδρος
ΔΗΜΗΤΡΙΟΣ ΕΥΘΥΜΙΟΥ
Τα μέλη
ΒΑΣΙΛΙΚΗ ΧΑΤΖΗΠΛΗ
ΚΛΕΟΠΑΤΡΑ ΠΑΙΔΟΠΟΥΛΟΥ

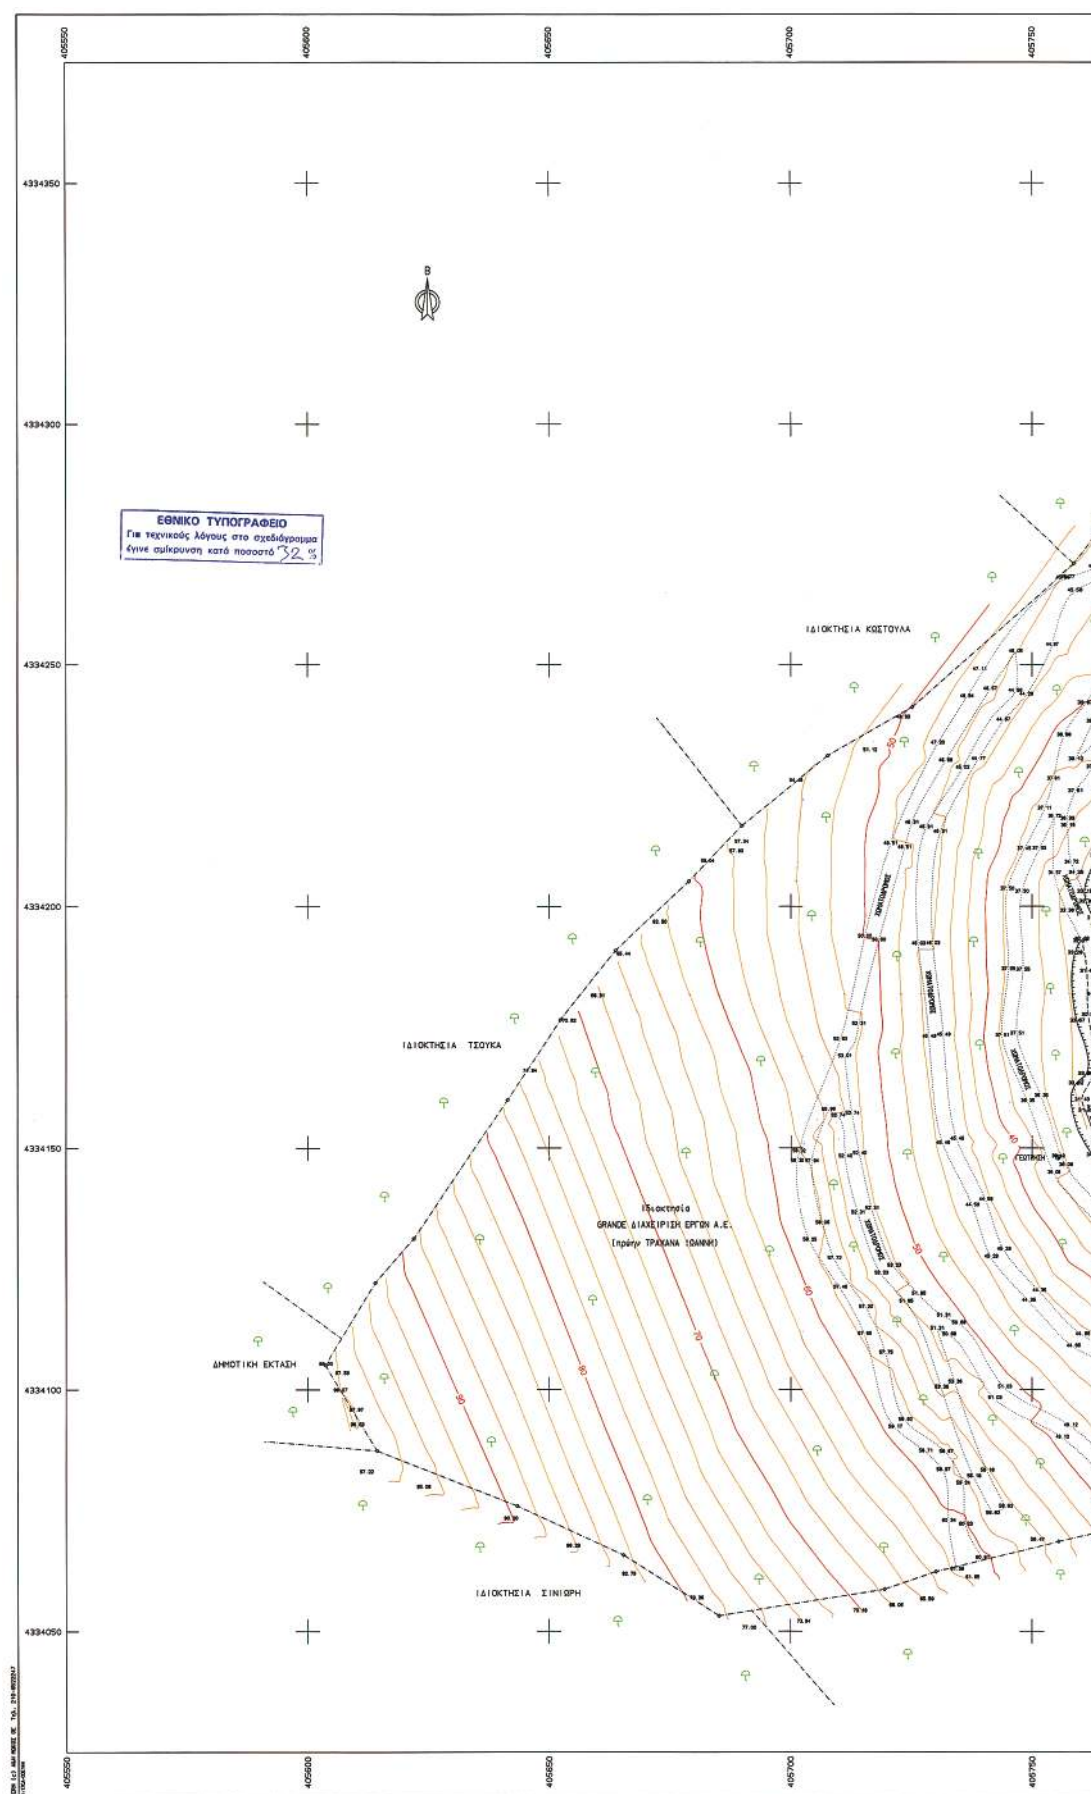

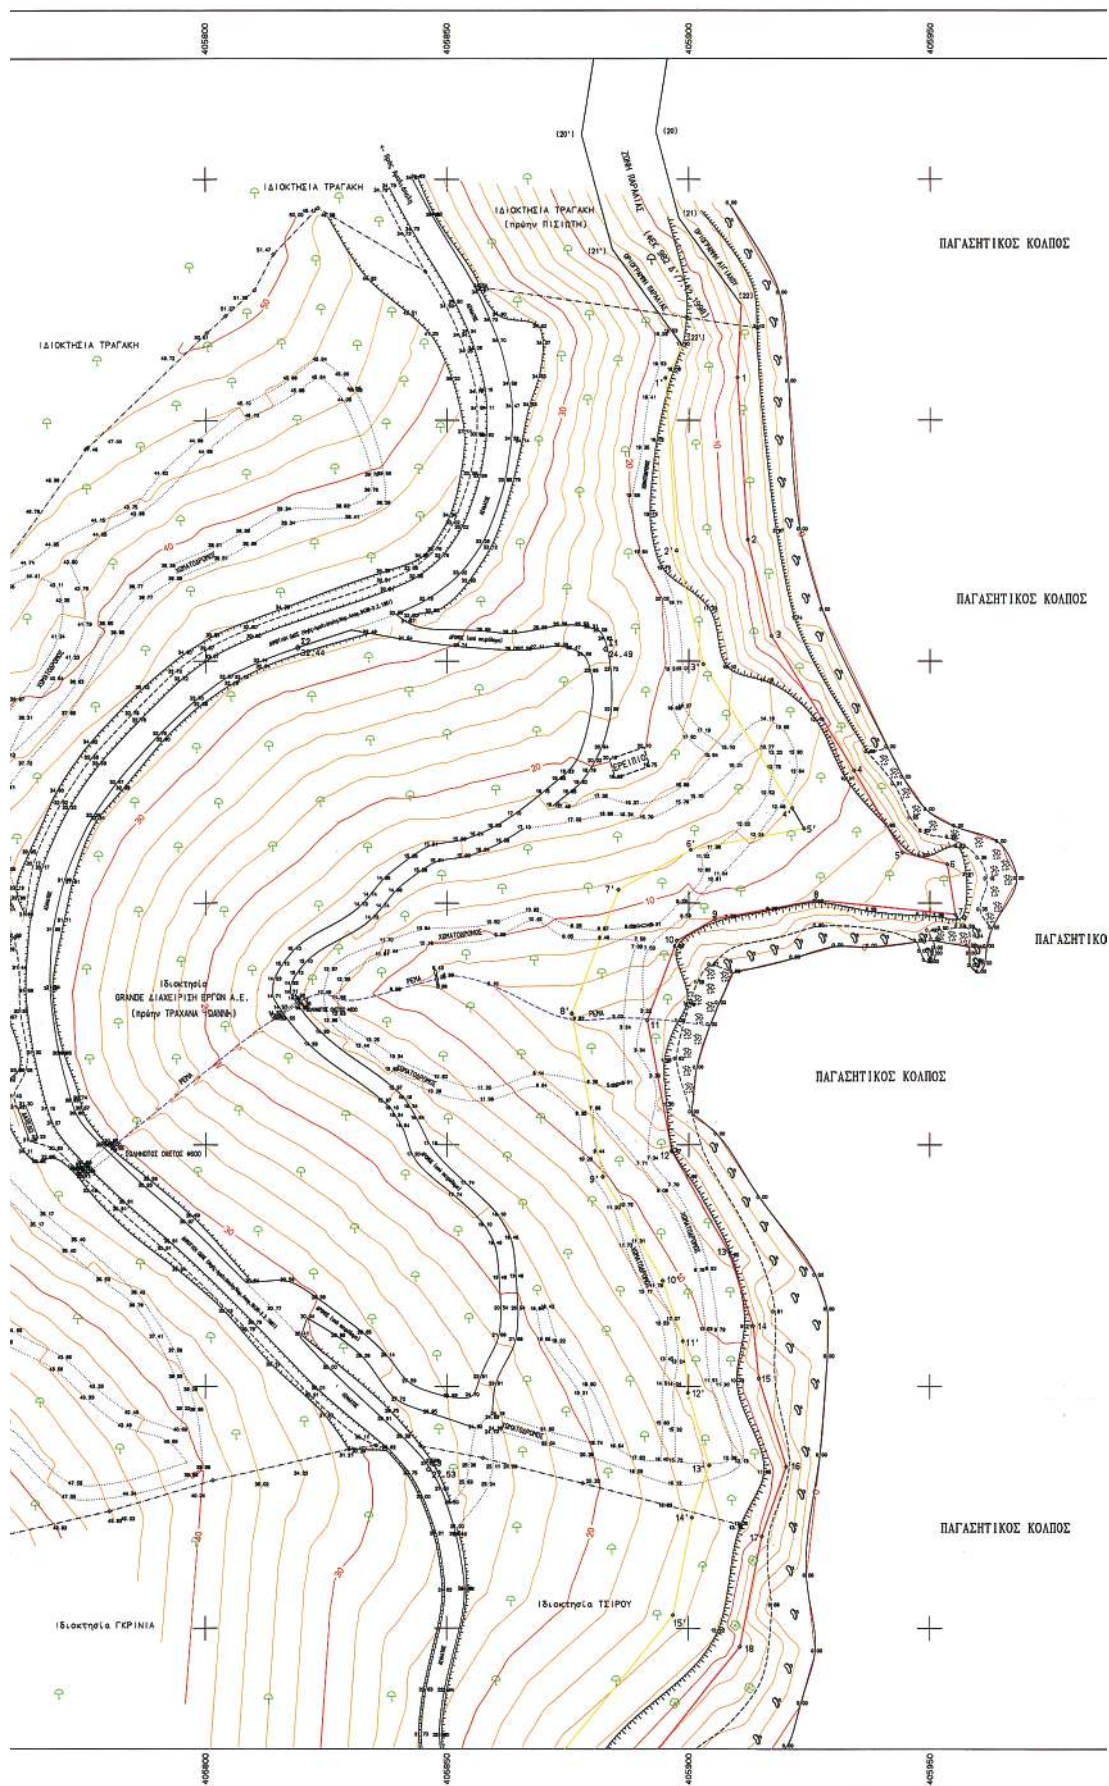

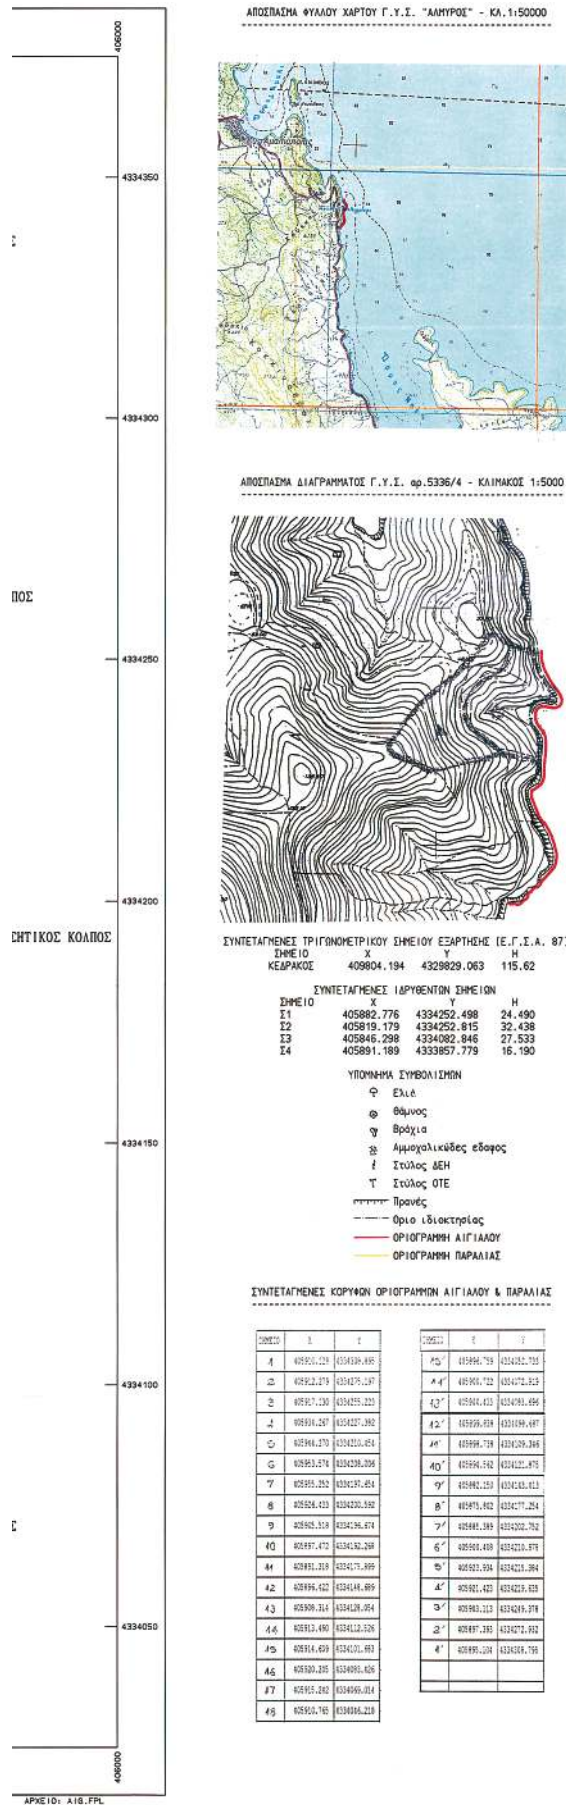[illegible]

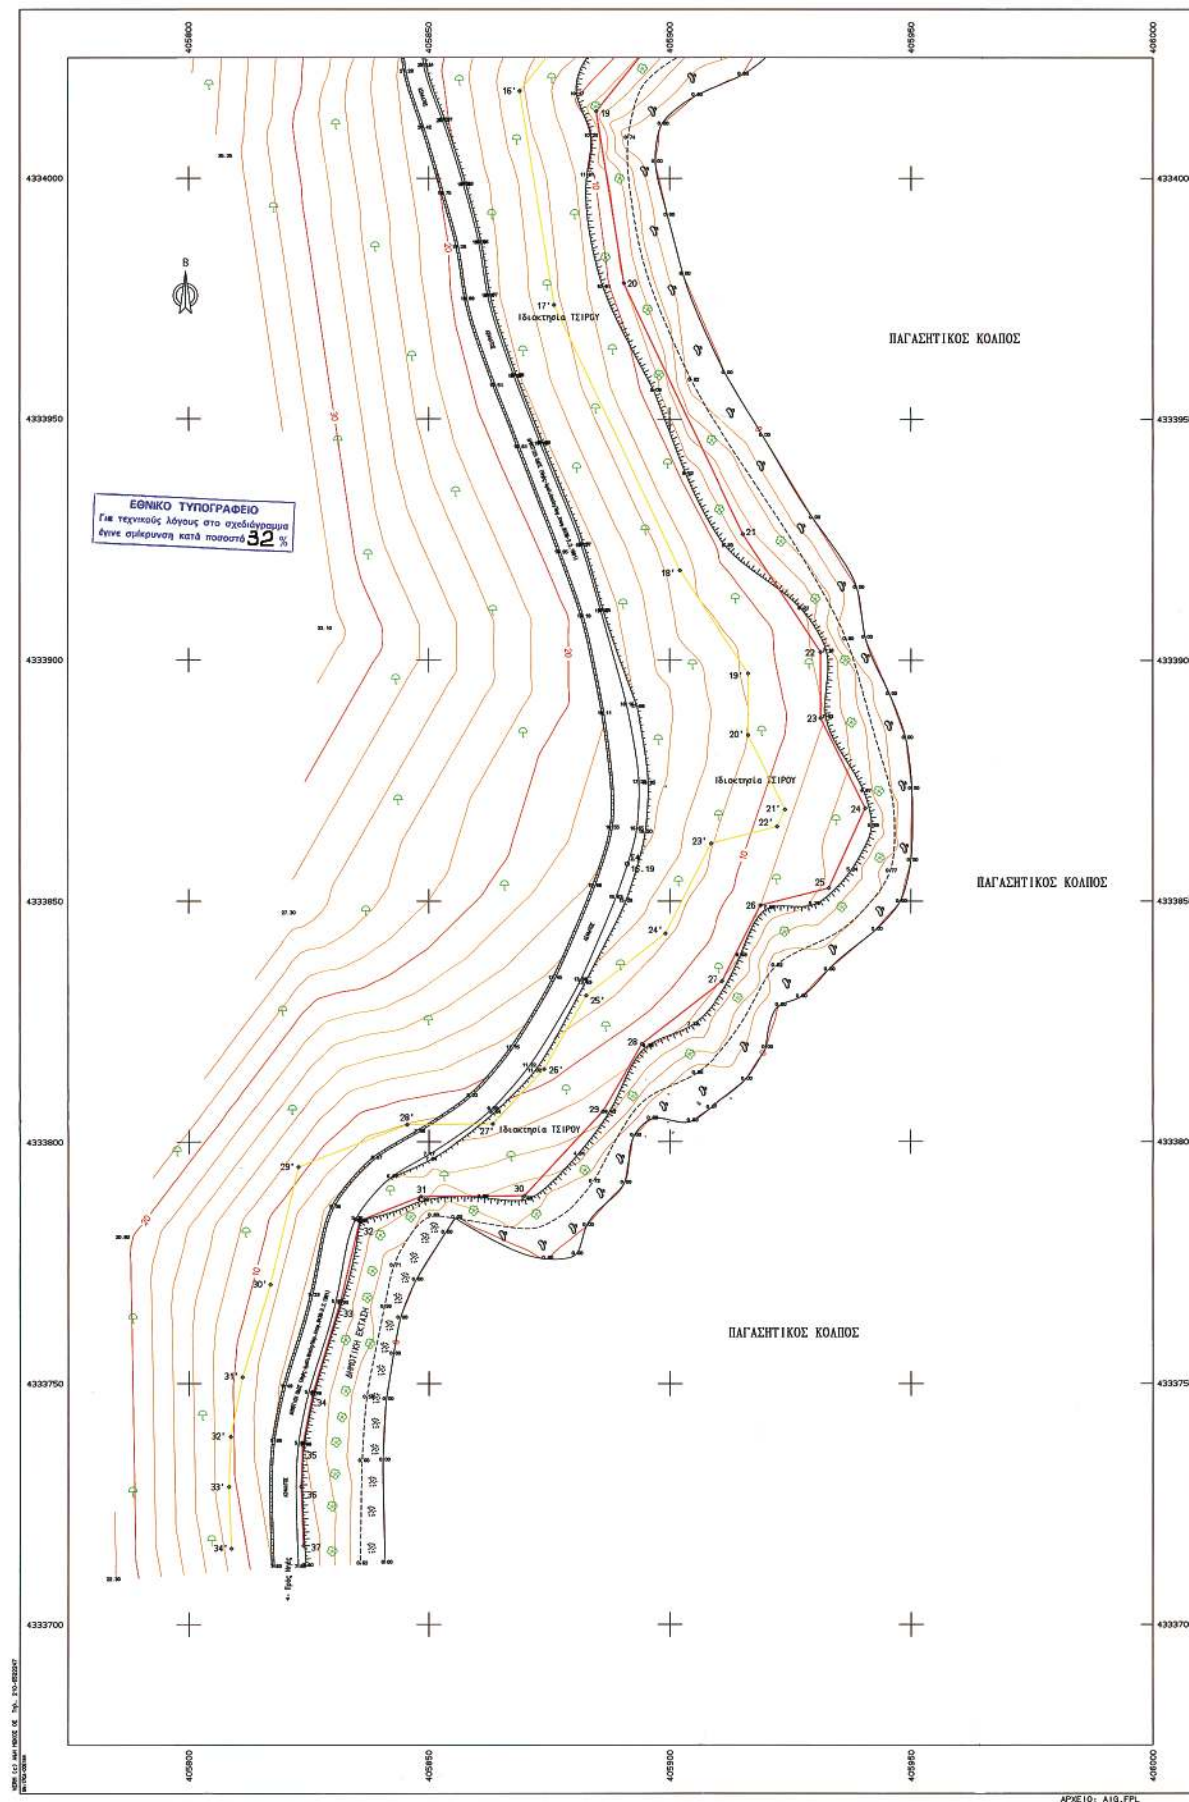

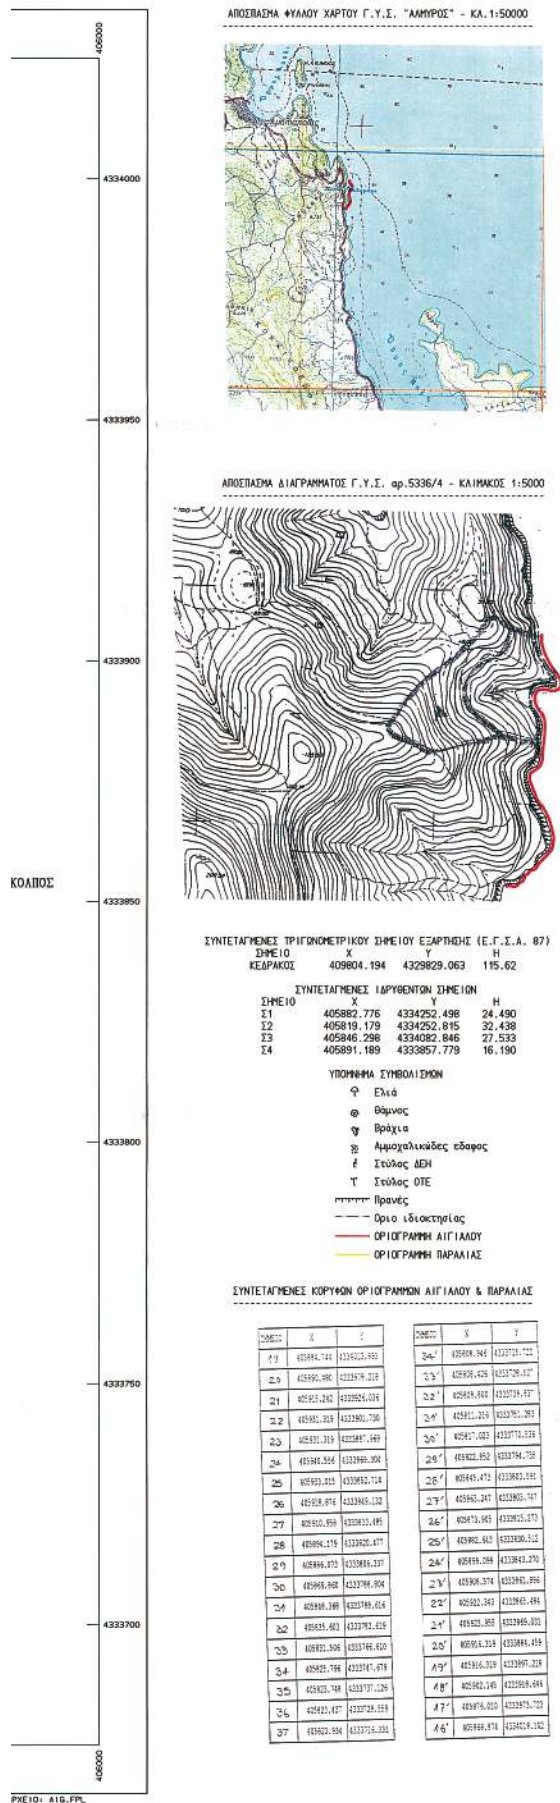

ΥΠΟΥΡΓΕΙΟ ΟΙΚΟΝΟΜΙΑΣ ΚΑΙ ΟΙΚΟΝΟΜΙΚΩΝ ΚΤΗΜΑΤΙΚΗ ΥΠΗΡΕΣΙΑ ΜΑΤΗΝΕΙΑΣ			
ΤΟΠΟΓΡΑΦΙΚΟ ΔΙΑΓΡΑΜΜΑ ΚΑΒΟΡΙΣΜΟΥ ΟΡΙΟΓΡΑΦΙΚΗΣ ΑΓΓΙΑΛΟΥ ΚΑΙ ΠΑΡΑΛΙΑΣ			
ΠΕΡΙΟΧΗ : Καλοθέα ΑΡΜΑΛΙΩΤΩΝ ΔΙΚΗ : ΣΥΖΗΤΗΣΗ ΜΟΚΕ : ΜΕΚ :		ΕΝΔΙΑΦΕΡΟΜΕΝΟΙ : ΓΡΑΦΕΙΟ ΔΙΑΧΕΙΡΙΣΗΣ ΕΡΓΩΝ Α.Ε. ΔΙΑΜΟΡΦΩΣΗ ΣΤΗ ΒΕΛΤΙΩΣΗ ΕΠΙΧΕΙΡΗΣΗΣ ΤΕΧΝΙΚΟΙ ΤΟΠΟΓΡΑΦΟΙ ΤΟΠΟΓΡΑΦΟΙ ΜΑΤΗΝΕΙΑΣ	
ΥΠΟΜΕΤΡΗΣΗ ΤΗΣ ΕΚΤΑΣΗΣ ΚΑΒΟΡΙΣΜΟΥ ΟΡΙΩΝ ΑΓΓΙΑΛΟΥ ΚΑΙ ΠΑΡΑΛΙΑΣ ΚΑΒΟΡΙΣΜΟΣ - ΜΕΤΡΗΣΗ ΚΑΒΟΡΙΣΜΟΣ - ΜΕΤΡΗΣΗ		ΠΕΡΙΜΕΤΡΟΙ : ΤΕΧΝΙΚΟΙ ΤΟΠΟΓΡΑΦΟΙ ΜΑΤΗΝΕΙΑΣ 09/10/2007  Η ΕΚΤΑΣΗΣ ΤΗΣ Ε.Υ. ΜΑΤΗΝΕΙΑΣ	
Η ΕΚΤΑΣΗΣ ΤΗΣ Ε.Υ. ΜΑΤΗΝΕΙΑΣ ΤΑ ΜΕΤΡΑ Ο ΠΡΟΒΛΕΠΟΜΕΝΟΣ ΤΗΣ ΚΤΗΜΑΤΙΚΗΣ ΥΠΗΡΕΣΙΑΣ ΜΑΤΗΝΕΙΑΣ 1. Ο ΠΡΟΒΛΕΠΟΜΕΝΟΣ ΤΗΣ Ε.Υ. ΜΑΤΗΝΕΙΑΣ 2. Η ΠΡΟΒΛΕΠΟΜΕΝΗ ΤΗΣ Ε.Υ. ΜΑΤΗΝΕΙΑΣ 3. Ο ΕΛΛΗΝΙΚΟΣ ΚΑΝΟΝΑΣ 4. Ο ΕΛΛΗΝΙΚΟΣ ΚΑΝΟΝΑΣ		ΤΡΙΓΩΝΟΜΕΤΡΙΚΗ ΕΞΑΡΧΗΤΗ ΚΡΑΤΙΣΤΗ ΤΡΙΓΩΝΟΜΕΤΡΙΚΗ ΔΙΚΗ ΜΟΝΟΜΕΤΡΙΚΗ ΜΕΤΡΗΣΗ ΜΕΤΡΗΣΗ ΑΠΟΤΥΠΩΣΗΣ ΕΠΙΣΤΑΣΕΩΝ ΤΑΧΥΜΕΤΡΙΚΗ ΧΡΟΝΟΜΕΤΡΙΚΗ ΑΠΟΤΥΠΩΣΗ 28/9/2007 ΚΑΙΝΑΚΑ 1:500 ΔΙΑΜΟΡΦΩΣΗ ΤΕΧΝΙΚΩΝ 1:500 ΙΣΟΔΙΑΤΑΞΗ 2.00	

ΔΙΟΡΘΩΣΕΙΣ ΣΦΑΛΜΑΤΩΝ

(2)

Διορθώσεις Σφαλμάτων

Στην υπ' αριθμ. 4057 π.ε./27.12.2007 απόφαση Γενικού Γραμματέα Περιφέρειας Πελ/σου που δημοσιεύθηκε στο ΦΕΚ 13/τ. Δ'/18.1.08 (σελ. 153) με θέμα: Κήρυξη έκτασης ως αναδασωτέας εμβαδού 674,43 τετρ. μέτρων, στη

θέση «Κάβος» περιφέρειας Δ. Δ. Ισθμίων του Δήμου Λουτρακίου - Περαχώρας, Νομού Κορινθίας, λόγω εκχέρσωσης, διορθώνεται ο αριθμός πρωτοκόλλου από το εσφαλμένο «...4057 π.ε./27.12.07...»

Στο ορθό «...4057/27.12.07...», όπου αυτός αναγράφεται στην απόφαση καθώς και στο συνημμένο τοπογραφικό διάγραμμα.

(Από την Περιφέρεια Πελοποννήσου)



* 0 4 0 0 1 2 5 2 4 0 3 0 8 0 0 8 *

ΑΠΟ ΤΟ ΕΘΝΙΚΟ ΤΥΠΟΓΡΑΦΕΙΟΚΑΠΟΔΙΣΤΡΙΟΥ 34 * ΑΘΗΝΑ 104 32 * ΤΗΛ. 210 52 79 000 * FAX 210 52 21 004
ΗΛΕΚΤΡΟΝΙΚΗ ΔΙΕΥΘΥΝΣΗ: <http://www.et.gr> — e-mail: webmaster.et@et.gr