



ΕΦΗΜΕΡΙΣ ΤΗΣ ΚΥΒΕΡΝΗΣΕΩΣ

ΤΗΣ ΕΛΛΗΝΙΚΗΣ ΔΗΜΟΚΡΑΤΙΑΣ

ΤΕΥΧΟΣ ΤΕΤΑΡΤΟ

Αρ. Φύλλου 154

8 Απριλίου 2008

ΑΠΟΦΑΣΕΙΣ

Αριθμ. 4462/4457

Καθορισμός ορίων αιγιαλού και παραλίας στη θέση «Αγ. Δημήτριος» Κουβαλάτων Δήμου Παλικής Ν. Κεφαλληνίας.

Ο ΓΕΝΙΚΟΣ ΓΡΑΜΜΑΤΕΑΣ
ΠΕΡΙΦΕΡΕΙΑΣ ΙΟΝΙΩΝ ΝΗΣΩΝ

Έχοντας υπόψη:

1. Τις διατάξεις του ν. 2971/2001 (ΦΕΚ 285/τ.Α/19.12.2001) «Περί αιγιαλού και παραλίας».

2. Τις διατάξεις του ν.δ. 439/1970 «περί συμπληρώσεως των διατάξεων περί αιγιαλού».

3. Τις διατάξεις του ν. 3200/1955 «περί διοικητικής αποκέντρωσης» όπως αυτές τροποποιήθηκαν και ισχύουν σήμερα με τα ν.δ. 532/1970 β.δ. 704/1970, β.δ. 705/1970, β.δ. 192/1972, π.δ. 71/1984, π.δ. 347/1986, ν. 2026/1992 και π.δ. 97/1993.

4. Τις διατάξεις του άρθρου 19 παραγρ. 5 ν. 2344/1995, του άρθρου 52 παρ. 6 ν. 2218/1994, του άρθρου 4 παρ. 7 του ν. 2240/1994, δυνάμει των οποίων αρμοδιότητες του Υπουργείου Οικονομικών που είχαν μεταβιβασθεί στους Νομάρχες, ανήκουν στον Περιφερειακό Δ/ντή, σε συνδυασμό με αυτές του άρθρου 14 παρ. 2 του ν. 2399/1996 με τις οποίες προβλέπεται η κατάργηση των θέσεων των Περι/κων Δ/ντών, οι αρμοδιότητες πλέον του οποίου περιήλθαν στο Γενικό Γραμματέα της Περιφέρειας και ασκούνται από τον αναπληρωτή Περι/κό Δ/ντή.

5. Τις διατάξεις του τέταρτου εδαφίου της παρ. 2 του άρθρου 1 και της παρ. 6 του ιδίου άρθρου του ν. 2503/1997 «Διοίκηση, οργάνωση στελέχωση της Περιφέρειας, ρύθμιση θεμάτων για την Τοπική Αυτοδιοίκηση και άλλες διατάξεις» (ΦΕΚ 107/Α), σύμφωνα με τις οποίες οι Περιφερειακές Υπηρεσίες του Υπουργείου Οικονομικών, που συγκροτούσαν την Περιφερειακή Διοίκηση του Νόμου ή της Νομαρχίας, δεν υπήχθησαν στην ενιαία οργανική μονάδα της Περιφέρειας, ούτε καταργήθηκαν αλλά αποτελούν από 1.9.1997, Υπηρεσίες του Υπουργείου Οικονομικών.

6. Το υπ' αριθμ 28979/31.7.1997 έγγραφο της Δ/σης Διοίκησης του Υπουργείου Εσωτερικών, Δημ. Διοίκησης και Αποκέντρωσης, σύμφωνα με το οποίο οι αρμοδιότητες του Γενικού Γραμματέα της Περιφέρειας σε θέματα Υπηρεσιών του Υπουργείου Οικονομικών, μεταφέρονται από 1.9.1997 στον Υπουργό Οικονομικών.

7. Την υπ' αριθμ. 42362/Υ252/28.9.2008 κοινή απόφαση των Πρωθυπουργού και Υπουργού Οικονομίας και Οικονομικών, περί καθορισμού αρμοδιοτήτων των Υφυπουργών Οικονομίας και Οικονομικών.

8. Τις διατάξεις της παρ. 21 του άρθρου 46 του ν. 3220/2004 (ΦΕΚ 15/τ.Α/28.1.2004 «Μεταβίβαση αρμοδιοτήτων του Υπουργού Οικονομίας και Οικονομικών στον Γεν. Γραμματέα της Περιφέρειας».

9. Το υπ' αριθμ. 1030067/296/Α0006/7.4.2004 έγγραφο της Δ/σης Οργάνωσης της Γενικής Δ/σης Διοικητικής Υποστήριξης του Υπουργείου Οικονομίας και Οικονομικών «Διευκρινίσεις για τις αρμοδιότητες των Υφυπουργών Οικονομίας και Οικονομικών που περιέχονται από 10.4.2004 στους Γεν. Γραμματείς Περιφερειών».

10. Την από 7.6.2007 έκθεση της επιτροπής καθορισμού των ορίων αιγιαλού- παραλίας στη θέση «Αγ. Δημήτριος» Κουβαλάτων Δήμου Παλικής Ν. Κεφαλληνίας και το από Απρίλιο του 2007 κτηματογραφικό υψομετρικό διάγραμμα, κλίμακας 1/500 το οποίο έχει συνταχθεί από τον τοπογράφο μηχανικό Καπάτο Γεράσιμο σε τρεις (3) πινακίδες, ελέγχθηκε κατά το δυνατό ως προς την ακρίβεια της αποτύπωσης στις 23.5.2007 από την τοπογράφο μηχανικό Μαρμαρά Αθηνά υπάλληλο της Κτηματικής Υπηρεσίας Κεφ/νιάς και θεωρήθηκε την ίδια ημέρα από την Προϊσταμένη της Κτηματικής Υπηρεσίας Ν. Κεφαλληνίας.

11. Το υπ' αριθμ. 544.5/861/07/8.10.2007 έγγραφο του Γενικού Επιτελείου Ναυτικού, αποφασίζουμε:

Επικυρώνουμε την από 7.6.2007 έκθεση της κατά το άρθρο 3 του ν. 2971/2001 αρμόδιας Επιτροπής περί χάραξης των ορίων αιγιαλού παραλίας στη θέση «Αγ. Δημήτριος» Κουβαλάτων Δήμου Παλικής Ν. Κεφαλληνίας καθώς επίσης και το από Απρίλιο του 2007 κτηματογραφικό υψομετρικό διάγραμμα κλίμακας 1/500, το οποίο έχει συνταχθεί από τον τοπογράφο μηχανικό Καπάτο Γεράσιμο σε τρεις (3) πινακίδες, ελέγχθηκε κατά το δυνατό ως προς την ακρίβεια της αποτύπωσης στις 23.5.2007 από την τοπογράφο μηχανικό Μαρμαρά Αθηνά υπάλληλο της Κτηματικής Υπηρεσίας Κεφ/νιάς και θεωρήθηκε την ίδια ημέρα από την Προϊσταμένη της Κτηματικής Υπηρεσίας Ν. Κεφαλληνίας.

Στο τοπογραφικό αυτό διάγραμμα καθορίστηκε η οριογραμμή του αιγιαλού με κόκκινη συνεχή πολυγωνική

γραμμή με στοιχεία (ΦΕΚ 523 τ.Δ'/22.7.1988 θέση «Κουβαλάτα» 6ΞΑ1, Α2, ..., Α10, Α11ΞΑ1 (ΦΕΚ 225τδ/5.4.1999 θέση «Ριτσάτα- Σπίτι Λασκαράτου») της οποίας οι κορυφές είναι εξαρτημένες από το κρατικό τριγωνομετρικό δίκτυο

Η οριογραμμή της παραλίας με κίτρινη συνεχή πολυγωνική γραμμή, με στοιχεία (ΦΕΚ 523 τ.Δ'/22.7.1988) 6ΞΠ1, Π2, ..., Π11, Π12ΞΠ1 (ΦΕΚ 225 τ.Δ'/5.4.1999) της οποίας οι κορυφές είναι εξαρτημένες από το κρατικό τριγωνομετρικό δίκτυο.

Αποφαινεται ότι δεν υφίσταται παλαιός αιγιαλός.

Η ζώνη παραλίας έχει πλάτος 15μ για να εξυπηρετούνται οι σκοποί του άρθρου 1 παρ. 2 του ν. 2971/2001.

Εντός των ορίων του αιγιαλού δεν υπάρχουν κατασκευές. Εντός της ζώνης παραλίας δεν υπάρχουν κατασκευές. Εντός θάλασσας υπάρχουν κατασκευές

Η απόφαση αυτή μαζί με την έκθεση της Επιτροπής και το τοπογραφικό διάγραμμα, να δημοσιευθούν στην Εφημερίδα της Κυβερνήσεως.

Κέρκυρα, 5 Μαρτίου 2008

Ο Γενικός Γραμματέας Περιφέρειας
ΣΩΤΗΡΙΟΣ Θ. ΒΟΣΔΟΥ

ΕΚΘΕΣΗ

ΕΠΙΤΡΟΠΗΣ ΚΑΘΟΡΙΣΜΟΥ
ΤΩΝ ΟΡΙΩΝ ΑΙΓΙΑΛΟΥ ΚΑΙ ΠΑΡΑΛΙΑΣ

Άρθρου 3 του ν. 2971/2001 που συγκροτήθηκε με την υπ' αριθμ. 13809/15.10.2004 απόφαση Οικονομικής Επιθεώρησης Ιονίων Νήσων.

ΘΕΜΑ: Καθορισμός, για πρώτη φορά, των ορίων αιγιαλού και παραλίας στη θέση «Αγ. Δημήτριος» Κουβαλάτων Δήμου Παλικής του Ν. Κεφαλληνίας.

Στο Αργοστόλι σήμερα την 7.6.2007 ημέρα Πέμπτη οι υπογεγραμμένοι:

1. Τζανετάτος Γεράσιμος, αναπληρωτή Προϊστ. Κτηματικής Κεφαλληνίας ως Πρόεδρος.

2. Μαρμαρά Αθηνά Τοπογράφο Μηχ/κό, υπάλληλο Κτηματικής Υπηρεσίας Κεφ/νίας ως μέλος:

3. Μάζης Αντώνιος, Λιμενάρχης Κεφαλληνίας ως μέλος,

4. Θεοπεφτάτου Αφροδίτη Προϊσταμένη Δ/σης Πολεοδομίας Ν.Α Κεφαλληνίας ως μέλος η οποία δεν προσήλθε, ούτε ο νόμιμος αναπληρωτής του, αν και νόμιμα προσκλήθηκε.

5. Γιαννακόπουλος Αλέκος αναπλ. Δ/ντη Χωροταξίας & Περ/ντος Περιφέρειας Ιόνιων Νησιών, αποτελούντες την Επιτροπή καθορισμού ορίων αιγιαλού και παραλίας, που συγκλήθηκε μετά από σχετική πρόσκληση της Προέδρου της, με γραμματέα της επιτροπής τη Γιαννάκη Ροζαλία, υπάλληλο Κτηματικής Υπηρεσίας Κεφαλληνίας.

ΛΑΒΟΝΤΕΣ ΥΠ' ΟΨΗ:

1. Την από 25.4.2007 αίτηση της Πρεζεράκου Ελένης με την οποία ζητείται ο καθορισμός των ορίων του αιγιαλού στη θέση «Αγ. Δημήτριος» Κουβαλάτων Δήμου Παλικής Ν. Κεφαλληνίας.

2. Τα συνταχθέντα από τον τοπογράφο μηχ/κο Καπάτο Γεράσιμο, τον Απρίλιο του 2007 κτηματογραφικά-υψομετρικά διαγράμματα της παραπάνω περιοχής σε τρεις (3) πινακίδες με κλίμακα 1:500 ελεγμένα κατά το δυνατό για την ακρίβεια της αποτύπωσης από τη Μαρ-

μαρά Αθηνά Τοπογράφο Μηχ/κό, υπάλληλο Κτηματικής Υπηρεσίας Κεφ/νίας και θεωρημένα από την Προϊσταμένη της Κτηματικής Υπηρεσίας στις 23.5.2007, όπως ορίζουν οι διατάξεις του άρθρου 4 του ν. 2971/2001.

3. Τις διατάξεις του ν. 2971/2001 «Αιγιαλός παραλία και άλλες διατάξεις».

4. Την αντίληψη που δημιουργήθηκε, κατά την επιτόπια μετάβαση μας στην παραπάνω θέση σχετικά με το πλάτος της βρεχόμενης από το χειμέριο κύμα ξηράς με τα λοιπά συναφή στοιχεία. Ήτοι:

α) την γεωμορφολογία του εδάφους και πιο αναλυτικά ότι:

Η μορφολογία της ακτής είναι αμμώδης.

Της ακτής συνεχονται εκτάσεις πεδινές εκτός σχεδίου αδόμητες

Το φυσικό όριο βλάστησης συνίσταται από χαμηλή ποώδη βλάστηση

β) δεν υπάρχουν παράκτιοι φυσικοί πόροι

γ) η περιοχή προσβάλλεται από Ν ανέμους έντασης έως 4 Beaufort και Α με σπηλάδες

δ) τη μορφολογία του πυθμένα ο οποίος είναι αμμώδης και αβαθής μέχρι απόσταση 1.5 ν.μ.

ε) πρόκειται για ακτή που δεν έχει ανάπτυγμα πελάγους καθώς βρίσκεται στον όρμο Αργοστολίου.

στ) δεν υπάρχουν τεχνικά έργα.

ζ) δεν υπάρχουν εγκεκριμένες χωροταξικές κατευθύνσεις.

η) αν και δεν υπάρχουν καταγεγραμμένα Δημόσια Κτήματα διαχειριζόμενα από το Υπουργείο Οικονομίας και Οικονομικών, συνεχόμενα του αιγιαλού, το Δημόσιο επιφυλάσσεται παντός δικαιωμάτος του.

θ) υφίσταται Κτηματολόγιο

ι) το γεγονός ότι στην περιοχή δεν υπάρχουν ευπαθή οικοσυστήματα ή προστατευόμενα είδη.

6. Την ύπαρξη καθορισμού ορίων αιγιαλού και παραλίας βόρεια της εξεταζόμενης περιοχής (θέση «Κουβαλάτα» ΦΕΚ 523 τ.Δ'/22.7.1988) και νότια (θέση «Ριτσάτα-Σπίτι Λασκαράτου» ΦΕΚ 225 τ.Δ'/5.4.1999), αποφασίζουμε:

1. α) Καθορίζουμε την οριογραμμή του αιγιαλού με ερυθρή συνεχή πολυγωνική γραμμή (ΦΕΚ 523 τ.Δ'/22.7.1988 θέση «Κουβαλάτα») 6ΞΑ1, Α2, ..., Α10, Α11ΞΑ1 (ΦΕΚ 225 τ.Δ'/5.4.1999 θέση «Ριτσάτα- Σπίτι Λασκαράτου») της οποίας οι κορυφές είναι εξαρτημένες από το κρατικό τριγωνομετρικό δίκτυο.

β) Καθορίζουμε την οριογραμμή της παραλίας με κίτρινη συνεχή πολυγωνική γραμμή (ΦΕΚ 523 τ.Δ'/22.7.1988) 6' ΞΠ1, Π2, ..., Π11, Π12ΞΠ1 (ΦΕΚ 225 τ.Δ'/5.4.1999) της οποίας οι κορυφές είναι εξαρτημένες από το κρατικό τριγωνομετρικό δίκτυο.

2. Καθορίζουμε την ζώνη παραλίας σε πλάτος 15 μ. ενιαία παράλληλα προς την γραμμή αιγιαλού, για να εξυπηρετηθούν οι σκοποί της παρ. 2 του άρθρου 1 του ν. 2971/2001.


3. Δεν υπάρχει παλαιός αιγιαλός.

Η Επιτροπή


Ο Πρόεδρος

Τα μέλη

ΓΕΡΑΣΙΜΟΣ ΤΖΑΝΕΤΑΤΟΣ ΑΘΗΝΑ ΜΑΡΜΑΡΑ
ΑΝΤΩΝΙΟΣ ΜΑΖΗΣ
ΑΦΡΟΔΙΤΗ ΘΕΟΠΕΦΤΑΤΟΥ
ΑΛΕΚΟΣ ΓΙΑΝΝΑΚΟΠΟΥΛΟΣ

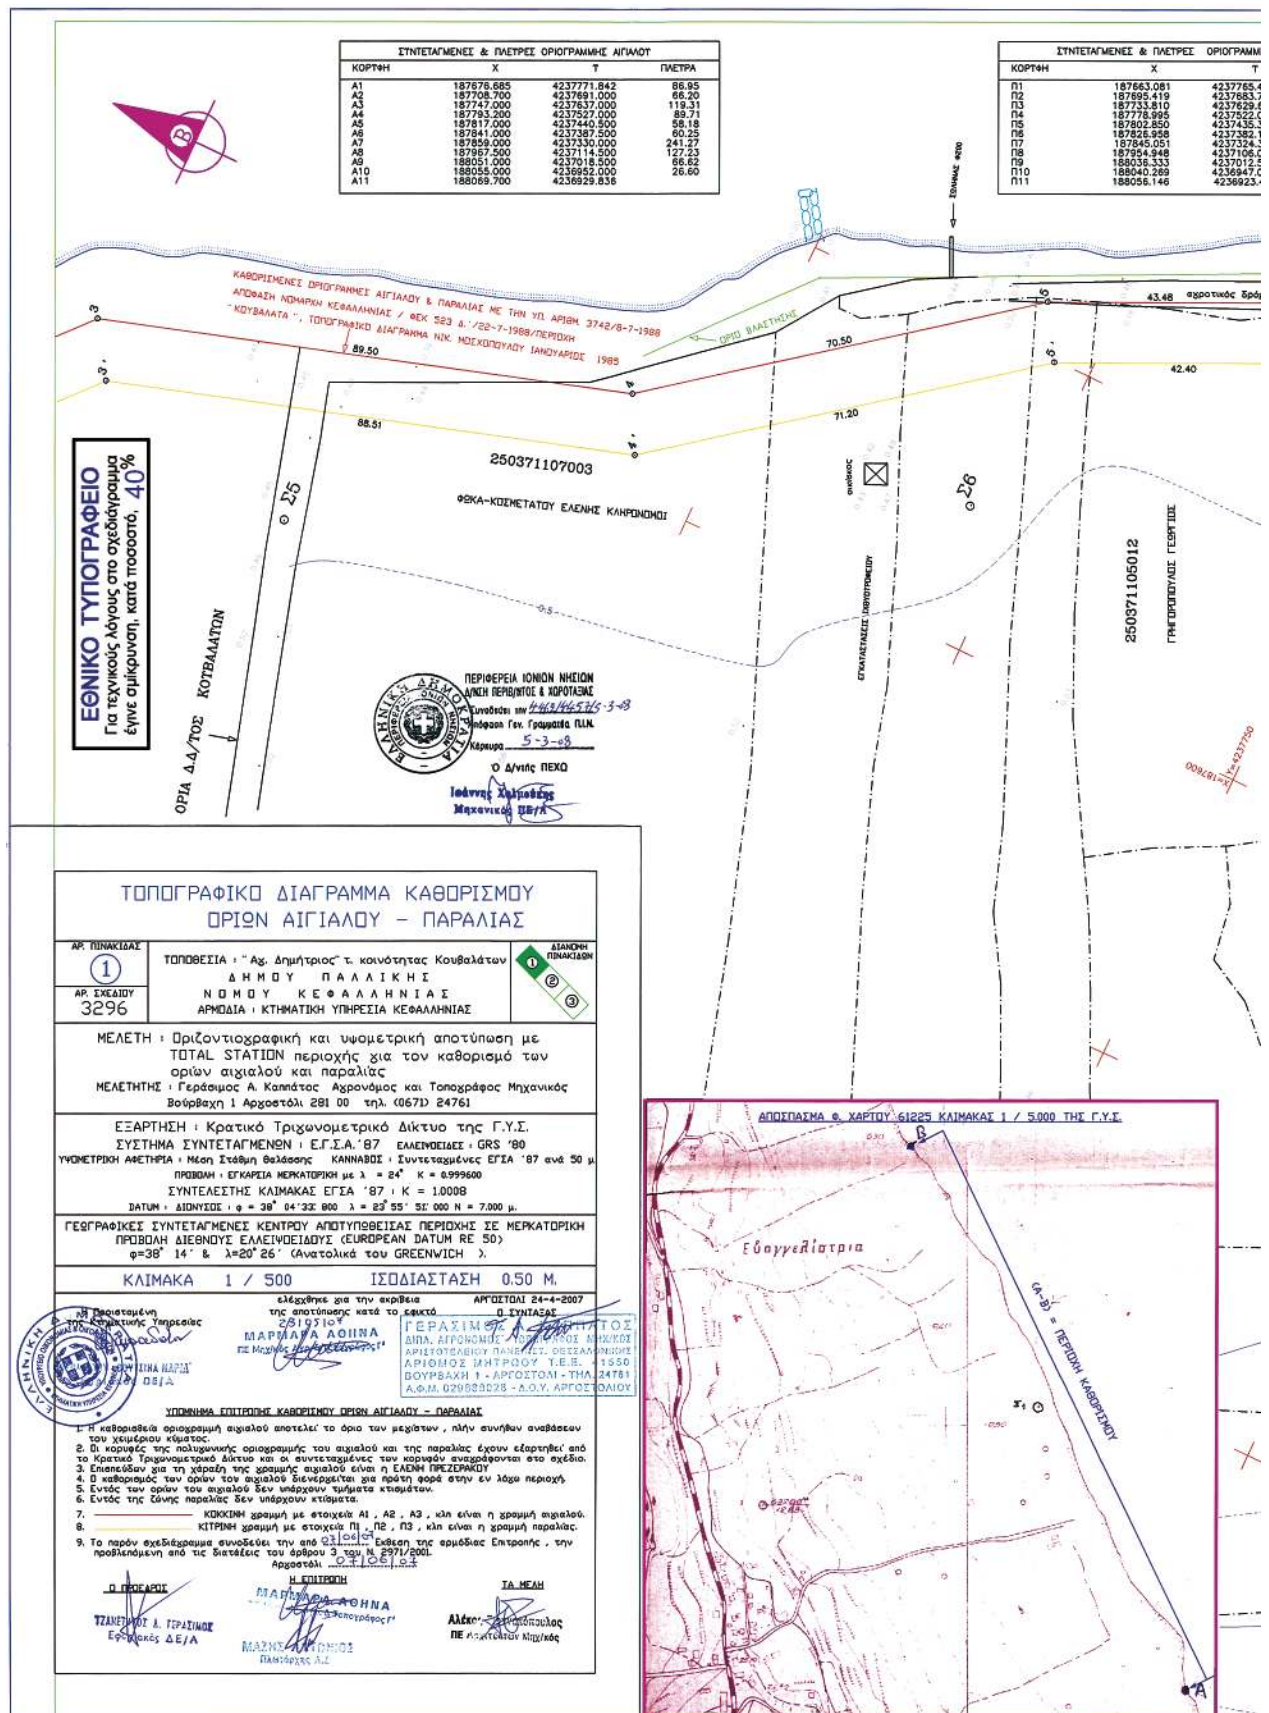




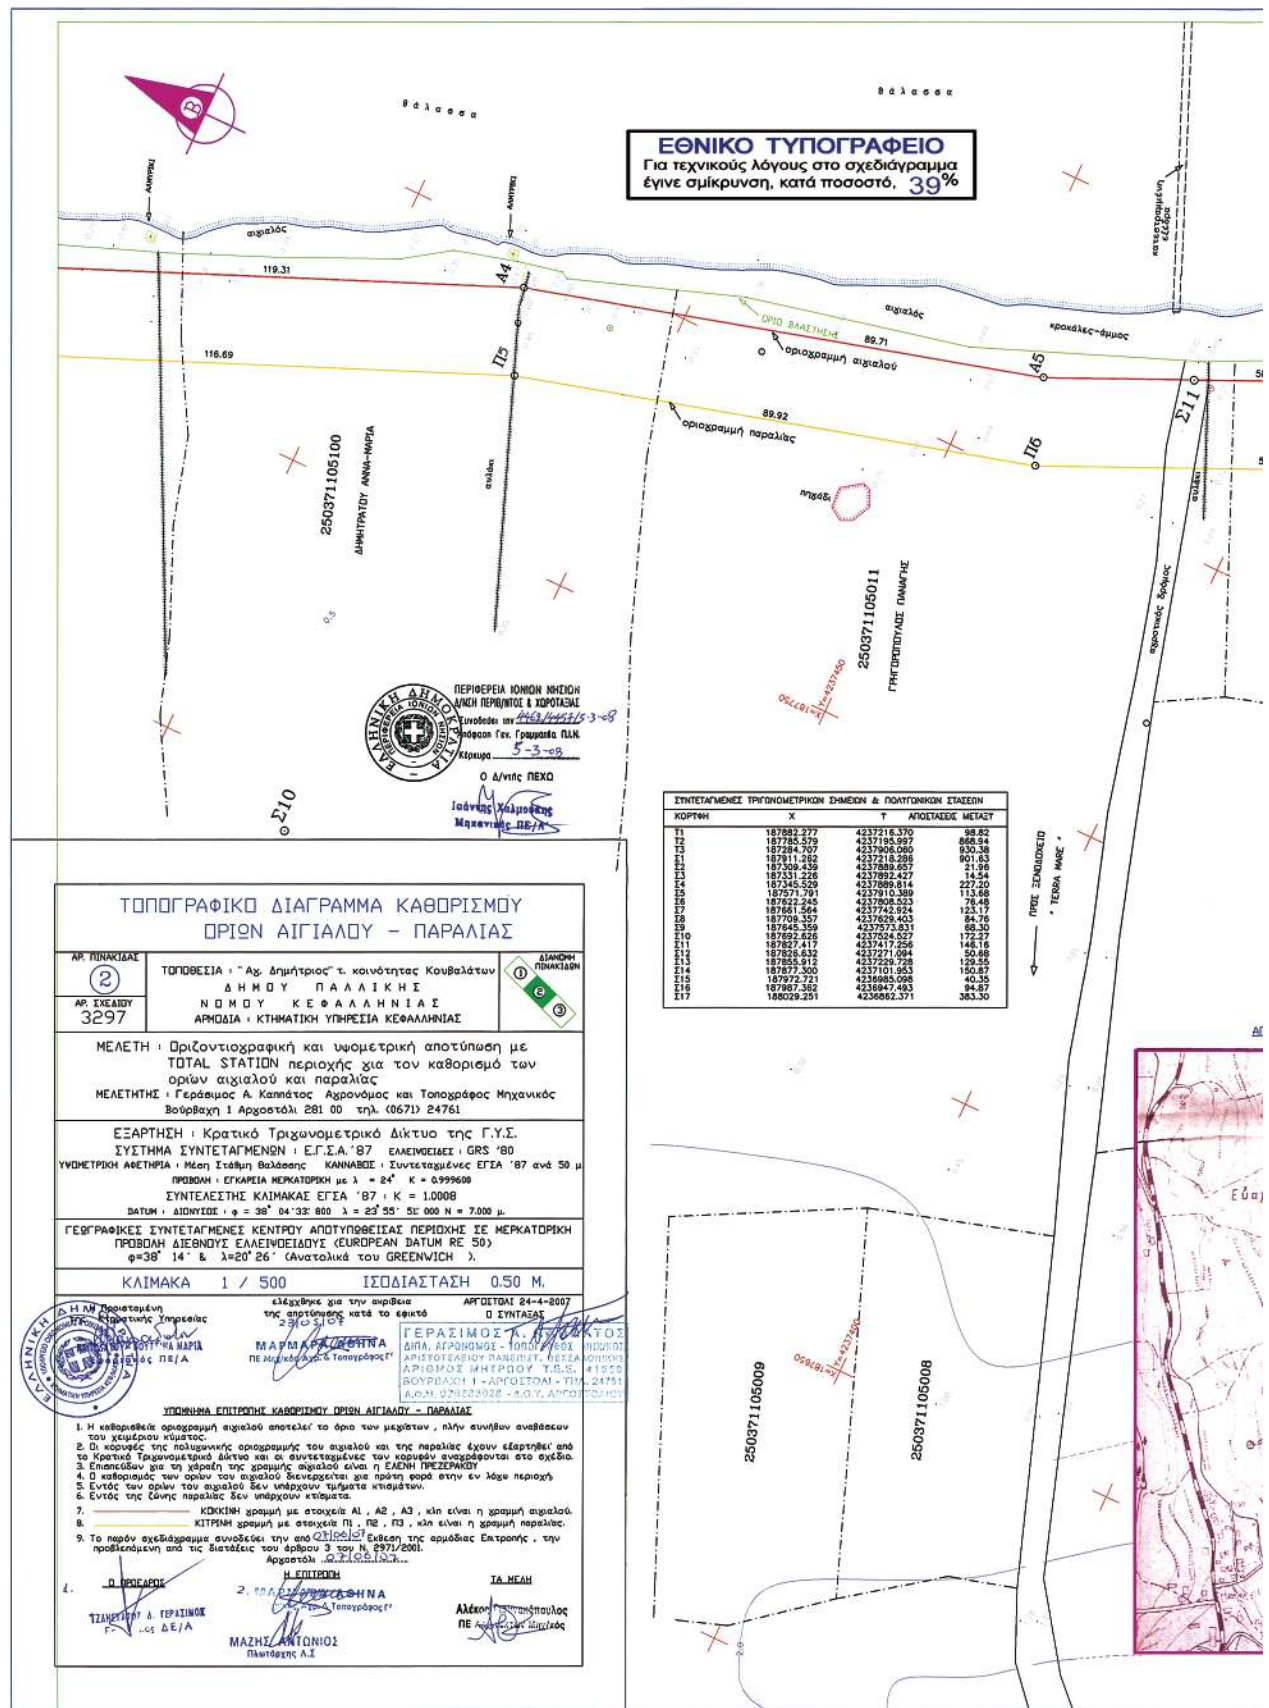





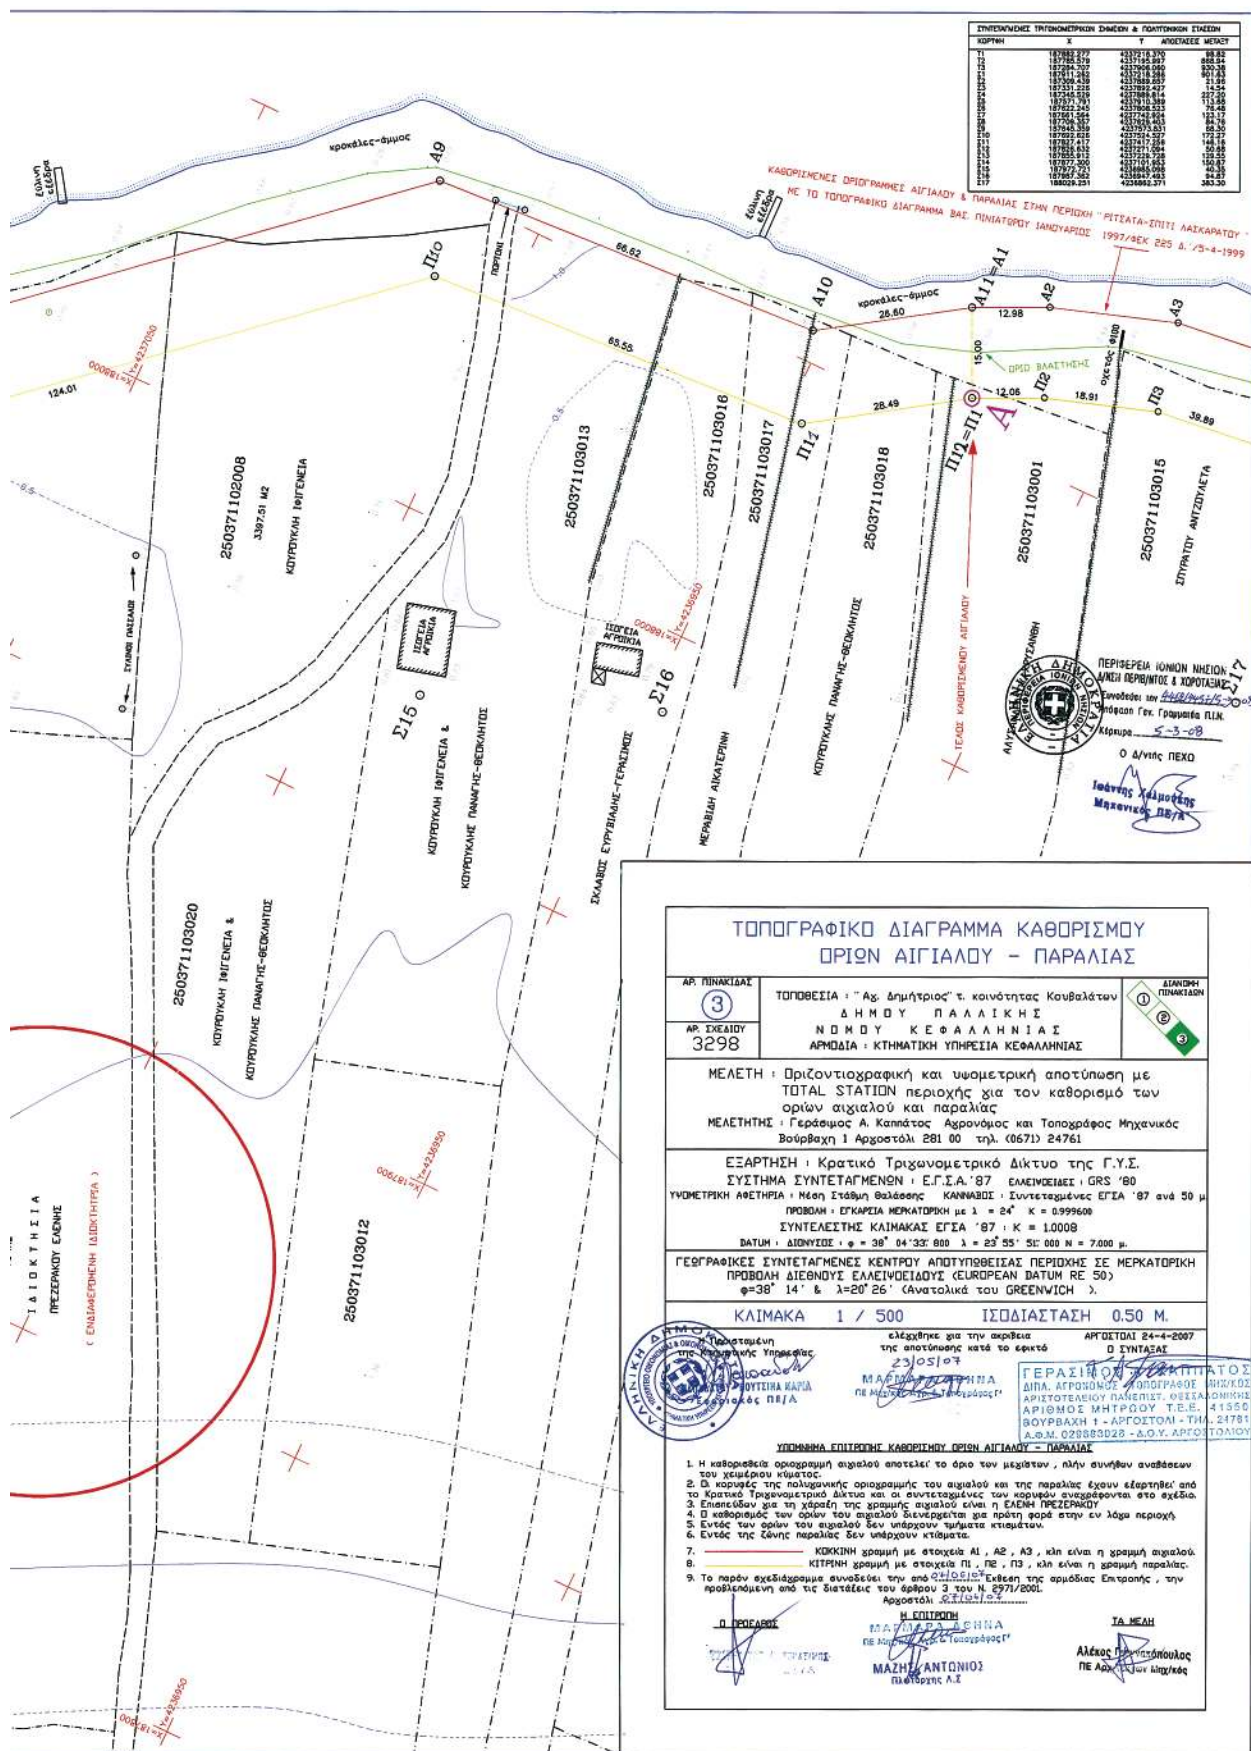

* 0 4 0 0 1 5 4 0 8 0 4 0 8 0 0 0 8 *

ΑΠΟ ΤΟ ΕΘΝΙΚΟ ΤΥΠΟΓΡΑΦΕΙΟ

ΚΑΠΟΔΙΣΤΡΙΟΥ 34 * ΑΘΗΝΑ 104 32 * ΤΗΛ. 210 52 79 000 * FAX 210 52 21 004
ΗΛΕΚΤΡΟΝΙΚΗ ΔΙΕΥΘΥΝΣΗ: http://www.et.gr — e-mail: webmaster.et@et.gr