



ΕΦΗΜΕΡΙΣ ΤΗΣ ΚΥΒΕΡΝΗΣΕΩΣ

ΤΗΣ ΕΛΛΗΝΙΚΗΣ ΔΗΜΟΚΡΑΤΙΑΣ

ΤΕΥΧΟΣ ΤΕΤΑΡΤΟ

Αρ. Φύλλου 155

8 Απριλίου 2008

ΠΕΡΙΕΧΟΜΕΝΑ

ΑΠΟΦΑΣΕΙΣ

Καθορισμός των ορίων του αιγιαλού και δημιουργία ζώνης παραλίας στη θέση «ΝΤΑΜΟΥΧΑΡΗ» Δήμου Μουρεσίου Ν. Μαγνησίας	1
Επικύρωση οριογραμμών τμήματος ρέματος στη θέση Σιλαμιανός του Δήμου Ν. Αλικαρνασσού Νομ. Ηρακλείου.....	2

ΑΠΟΦΑΣΕΙΣ

Αριθμ. 2962/21768	(1)
Καθορισμός των ορίων του αιγιαλού και δημιουργία ζώνης παραλίας στη θέση «ΝΤΑΜΟΥΧΑΡΗ» Δήμου Μουρεσίου Ν. Μαγνησίας.	

Ο ΓΕΝΙΚΟΣ ΓΡΑΜΜΑΤΕΑΣ ΠΕΡΙΦΕΡΕΙΑΣ ΘΕΣΣΑΛΙΑΣ

Έχοντας υπόψη:

1. Τις διατάξεις του ν. 2971/2001 (ΦΕΚ 285/Δ'/19.12.2001) «περί περί αιγιαλού και παραλίας».
2. Τις διατάξεις του ν.δ. 439/1970 «περί συμπληρώσεως των διατάξεων περί αιγιαλού».
3. Τις διατάξεις του ν. 3200/1955 (ΦΕΚ 97 τ.Α') «περί διοικητικής αποκέντρωσης», όπως αυτές τροποποιήθηκαν και ισχύουν σήμερα με τα ν.δ. 532/70, β.δ. 704/1970, β.δ. 705/1970, β.δ. 192/1972, π.δ. 71/184, π.δ. 347/1986, ν. 2026/1992 και π.δ. 97/1993.
4. Τις διατάξεις του άρθρου 19 παρ. 5 του ν.δ. 2344/1995, του άρθρου 52 παρ. 6 ν. 2218/1994, του άρθρου 4 παρ. 7 του ν. 2240/1994, δυνάμει των οποίων αρμοδιότητες του Υπουργείου Οικονομικών που είχαν μεταβιβασθεί στους Νομάρχες, ανήκουν στον Περιφερειακό Δ/ντή, σε συνδυασμό με αυτές του άρθρου 14 παρ. 2 του ν. 2399/1996 με τις οποίες προβλέπεται η κατάργηση των θέσεων των Περιφερειακών Δ/ντών, οι αρμοδιότητες πλέον του οποίου περιήλθαν στον Γενικό Γραμματέα της Περιφέρειας που ασκούνται από τον Αναπληρωτή Περιφερειακό Δ/ντή.
5. Τις διατάξεις του τετάρτου εδαφίου της παρ. 2 του άρθρου 1 και της παρ. 6 του ιδίου άρθρου του ν. 2503/1997 «Διοίκηση, οργάνωση, στελέχωση της Περιφέρειας, ρύθμιση θεμάτων για την Τοπική Αυτοδιοίκηση και άλλες διατάξεις» (Φ.Ε.Κ. 107 τ. Α'), σύμφωνα με τις οποίες οι Περιφερειακές Υπηρεσίες του Υπουργείου Οικονομικών που συγκροτούσαν την Περιφερειακή Διοίκηση του Νομού ή Νομαρχίας, δεν υπήχθησαν στην ενιαία οργανική μονάδα της Περιφέρειας, ούτε καταργήθηκαν, αλλά αποτελούν από 1.9.1997, Υπηρεσίες του Υπουργείου Οικονομικών.

6. Τις διατάξεις του άρθρου 46 του ν. 3220/2004 (Φ.Ε.Κ. 15/Α'/28.1.2004) «Μέτρα αναπτυξιακής και κοινωνικής πολιτικής - αντικειμενικοποίησης του φορολογικού ελέγχου και άλλες διατάξεις».

7. Την απόφαση του Υπουργού Εσωτερικών, Δημόσιας Διοίκησης και Αποκέντρωσης που δημοσιεύθηκε στο Φ.Ε.Κ. 93/Γ'/24.2.2004 με την οποία ορίστηκαν οι Γενικοί Γραμματείς Περιφερειών της Χώρας.

8. Την από 11.7.2007 έκθεση της κατά το άρθρο 3 του ν. 2971/19.12.2001 (Φ.Ε.Κ. 285/Α'/19.12.2001) «περί αιγιαλού και παραλίας» αρμόδιας Επιτροπής καθορισμού ορίων αιγιαλού και παραλίας, για τον καθορισμό ορίων αιγιαλού και δημιουργία ζώνης παραλίας στη θέση «ΝΤΑΜΟΥΧΑΡΗ» Δήμου Μουρεσίου Ν. Μαγνησίας

9. Το από τον Μάιο 2007 τοπογραφικό & υψομετρικό διάγραμμα κλίμακας 1:500 αποτελούμενο από μία (1) πινακίδα που συντάχθηκε από τον Τοπ/φο μηχανικό Δημήτριο Μπάρκα και το οποίο ελέγχθηκε ως προς την ακρίβεια της αποτύπωσης και θεωρήθηκε από την Τοπογράφο Μηχανικό της Κτηματικής Υπηρεσίας Ν. Μαγνησίας Βασιλική Χατζηπλή στις 11.7.2007.

10. Την υπ' αριθμ. 544.5/1056/2007 σύμφωνη γνώμη του Γ.Ε.Ν. για τα όρια αιγιαλού και παραλίας, αποφασίζουμε:

Επικυρώνουμε την από 11.7.2007 έκθεση της κατά το άρθρο 3 του ν. 2971/19.12.2001 αρμόδιας Επιτροπής καθορισμού ορίων αιγιαλού και παραλίας, για τον καθορισμό ορίων αιγιαλού και δημιουργία ζώνης παραλίας στη θέση «ΝΤΑΜΟΥΧΑΡΗ» Δήμου Μουρεσίου Ν. Μαγνησίας.

Το από τον Μάιο 2007 τοπογραφικό και υψομετρικό διάγραμμα κλίμακας 1:500 αποτελούμενο από μία (1) πινακίδα που συντάχθηκε από τον Τοπ/φο μηχανικό Δημήτριο Μπάρκα και το οποίο ελέγχθηκε ως προς την ακρίβεια της αποτύπωσης και θεωρήθηκε από την Τοπογράφο Μηχανικό της Κτηματικής Υπηρεσίας Ν. Μαγνησίας Βασιλική Χατζηπλή στις 11.7.2007.

Στο τοπογραφικό διάγραμμα καθορίστηκε από την αρμόδια Επιτροπή όπως πιο πάνω αναφέρεται.

Η οριογραμμή του αιγιαλού με κόκκινη συνεχή πολυγωνική γραμμή 1,2,3, έως και 35 της οποίας οι κορυφές εξασφαλίζονται με συντεταγμένες του κρατικού τριγωνομετρικού δικτύου.

Η οριογραμμή της παραλίας με κίτρινη συνεχή πολυγωνική γραμμή 1',2',3', ... έως και 37', παράλληλη της γραμμής αιγιαλού σε απόσταση 10,00 μ. για την εξυπηρέτηση των σκοπών του άρθρου 1, παρ. 2 του ν. 2971/ 2001.

Τα κτίσματα και οι κατασκευές μέσα στην ζώνη παραλίας δεν εξαιρούνται.

Η Επιτροπή διαπίστωσε ότι δεν υπάρχει παλαιός αιγιαλός

Η απόφαση αυτή, με την έκθεση της Επιτροπής και το τοπογραφικό διάγραμμα, να δημοσιευθούν στην Εφημερίδα της Κυβερνήσεως.

Λάρισα, 17 Μαρτίου 2008

Ο Γενικός Γραμματέας Περιφέρειας
ΦΩΤΙΟΣ ΓΚΟΥΠΑΣ

ΕΚΘΕΣΗ

Επιτροπής καθορισμού των ορίων αιγιαλού, παραλίας, παλαιού αιγιαλού σύμφωνα με τα άρθρα 3, 4 και 5 του ν. 2971/2001

Καθορισμός για πρώτη φορά των ορίων αιγιαλού κλπ στη θέση «ΝΤΑΜΟΥΧΑΡΗ» Δήμου Μουρεσίου Ν. Μαγνησίας.

Στο Βόλο σήμερα την 11.7.2007 οι υπογεγραμμένοι:

1. ΕΥΘΥΜΙΟΥ ΔΗΜΗΤΡΙΟΣ προϊστάμενος της Κτηματικής Υπηρεσίας Ν. Μαγνησίας, ως πρόεδρος,

2. ΚΡΥΟΝΕΡΙΤΗΣ ΔΗΜΗΤΡΙΟΣ Υπολιμενάρχης Βόλου ως μέλος,

3. ΧΑΤΖΗΠΛΗ ΒΑΣΙΛΙΚΗ, τοπογράφος μηχανικός της Κτηματικής Υπηρεσίας ως μέλος,

4. ΠΑΙΔΟΠΟΥΛΟΥ ΚΛΕΟΠΑΤΡΑ, διευθύντρια της ΧΩ.Π.Ε. Νομαρχιακής Αυτοδιοίκησης Ν. Μαγνησίας, ως μέλος,

Ο Οικονόμου Αθανάσιος, Διευθυντής ΠΕ.ΧΩ. Γενικής Γραμματείας Περιφέρειας Θεσσαλίας, αν και προσκλήθηκε νόμιμα δεν προσήλθε,

που αποτελούμε την επιτροπή καθορισμού των ορίων αιγιαλού, παραλίας και παλαιού αιγιαλού, σύμφωνα με τα άρθρα 3, 4 και 5 του ν. 2971/2001 (Φ.Ε.Κ. 285/Α'/19.12.2001) και της υπ' αριθμ. 5612/22.6.2007 απόφασης του Γεν. Γραμματέα Περιφέρειας Θεσσαλίας, μετά από αυτοψία στην παραπάνω περιοχή στις 11.7.2007 ύστερα από πρόσκληση του Προέδρου της επιτροπής με το υπ' αριθμ. 1550/6.7.2007 έγγραφο, αφού λάβαμε υπόψη:

1. Την από 16.1.2007 αίτηση του Δημήτριου Μπάρκα με την οποία ζητείται ο καθορισμός του αιγιαλού και της παραλίας στην παραπάνω περιοχή,

2. Τις διατάξεις του ν. 2971/2001 (Φ.Ε.Κ. 285/Α'/19.12.2001) και ειδικότερα τα άρθρα 4, 5, 6, 7, 8, και 9.

3. Το τοπογραφικό και υψομετρικό διάγραμμα της παραπάνω περιοχής με κλίμακα 1:500, που συντάχθηκε τον Μάιο 2007 από τον τοπογράφο μηχανικό Δημήτριο Μπάρκα σε μία (1) πινακίδα και ελέγχθηκε και θεωρήθηκε από την Βασιλική Χατζηπλή, τοπογράφο μηχανικό της Κτηματικής Υπηρεσίας Ν. Μαγνησίας στις 11.7.2007.

4. Την αντίληψη που σχηματίστηκε λαμβάνοντας υπόψη, ύστερα από αυτοψία τις φυσικές και λοιπές ενδείξεις που επηρεάζουν το πλάτος του αιγιαλού και της παραλίας και ειδικότερα:

α) Τη γεωμορφολογία του εδάφους για την οποία αναλυτικά αναφέρεται ότι:

1) Η μορφολογία της ακτής συνίσταται από βραχώδη πρηνή με απότομες κλίσεις και ύψη στέψης που κυμαίνονται από 10 έως 40 μέτρα. Υπάρχει κατασκευή (λιμενοβραχίονας).

2) Της ακτής συνέχεια εκτάσεις λοφώδεις. Με έδαφος γαιώδες. Εντός οικισμού. Δομημένες με αραιή δόμηση. Με χρήση γεωργική, Β κατοικίας.

3) Το φυσικό όριο βλάστησης συνίσταται από θαμνώδη φυσική βλάστηση.

β) Το γεγονός ου στη περιοχή δεν εντοπίστηκαν παράκτιοι φυσικοί πόροι.

γ) Τα πορίσματα από την εκτίμηση των μετεωρολογικών στοιχείων της περιοχής, ήτοι το γεγονός ότι η περιοχή προσβάλλεται από ισχυρούς ανέμους έντασης 7-10 Β κυρίως από Β, ΒΑ.

δ) Τη μορφολογία του πυθμένα ο οποίος συνίσταται από μεγάλα βάθη κοντά στην ακτή.

ε) Τον τομέα ανάπτυξης κυματισμού σε σχέση με το μέτωπο της ακτής ότι δηλαδή πρόκειται για ακτή με μεγάλο ανάπτυγμα πελάγους.

στ) Την ύπαρξη κατασκευών στη περιοχή που υφίστανται και αναφέρθηκαν προηγούμενα, χωρίς να υπάρχει στο αρχείο της υπηρεσίας νόμιμη άδεια.

ζ) Την μη ύπαρξη εγκεκριμένων χωροταξικών κατευθύνσεων και χρήσεων γης που επηρεάζουν την παράκτια ζώνη.

η) Την μη ύπαρξη καταγεγραμμένων δημόσιων κτημάτων κάθε κατηγορίας που βρίσκονται σε άμεση γειτνίαση με την παράκτια ζώνη.

θ) Ότι δεν υφίσταται Κτηματολόγιο.

ι) Την μη ύπαρξη ευπαθών οικοσυστημάτων και προστατευόμενων περιοχών, αποφασίζουμε:

Καθορίζουμε στο παραπάνω τοπογραφικό διάγραμμα:

1. Την οριογραμμή του αιγιαλού με κόκκινη συνεχή πολυγωνική γραμμή 1,2,3,... έως και 35, της οποίας οι κορυφές εξασφαλίζονται με συντεταγμένες του κρατικού τριγωνομετρικού δικτύου.

2. Την οριογραμμή της παραλίας για την εξυπηρέτηση των σκοπών του άρθρου 1 § 2 του ν. 2971/2001 με κίτρινη συνεχή πολυγωνική γραμμή 1',2',3',... έως και 37', της οποίας οι πλευρές είναι παράλληλες της γραμμής αιγιαλού σε απόσταση σταθερή 10,00 μ.

Τα κτίσματα και οι κατασκευές μέσα στην ζώνη παραλίας δεν εξαιρούνται.

3. Αποφαινόμεστε ότι δεν υπάρχει παλαιός αιγιαλός.

Η Επιτροπή

Ο Πρόεδρος


ΔΗΜΗΤΡΙΟΣ ΕΥΘΥΜΙΟΥ


Τα Μέλη

ΔΗΜΗΤΡΙΟΣ ΚΡΥΟΝΕΡΙΤΗΣ


ΒΑΣΙΛΙΚΗ ΧΑΤΖΗΠΛΗ

ΚΛΕΟΠΑΤΡΑ ΠΑΙΔΟΠΟΥΛΟΥ

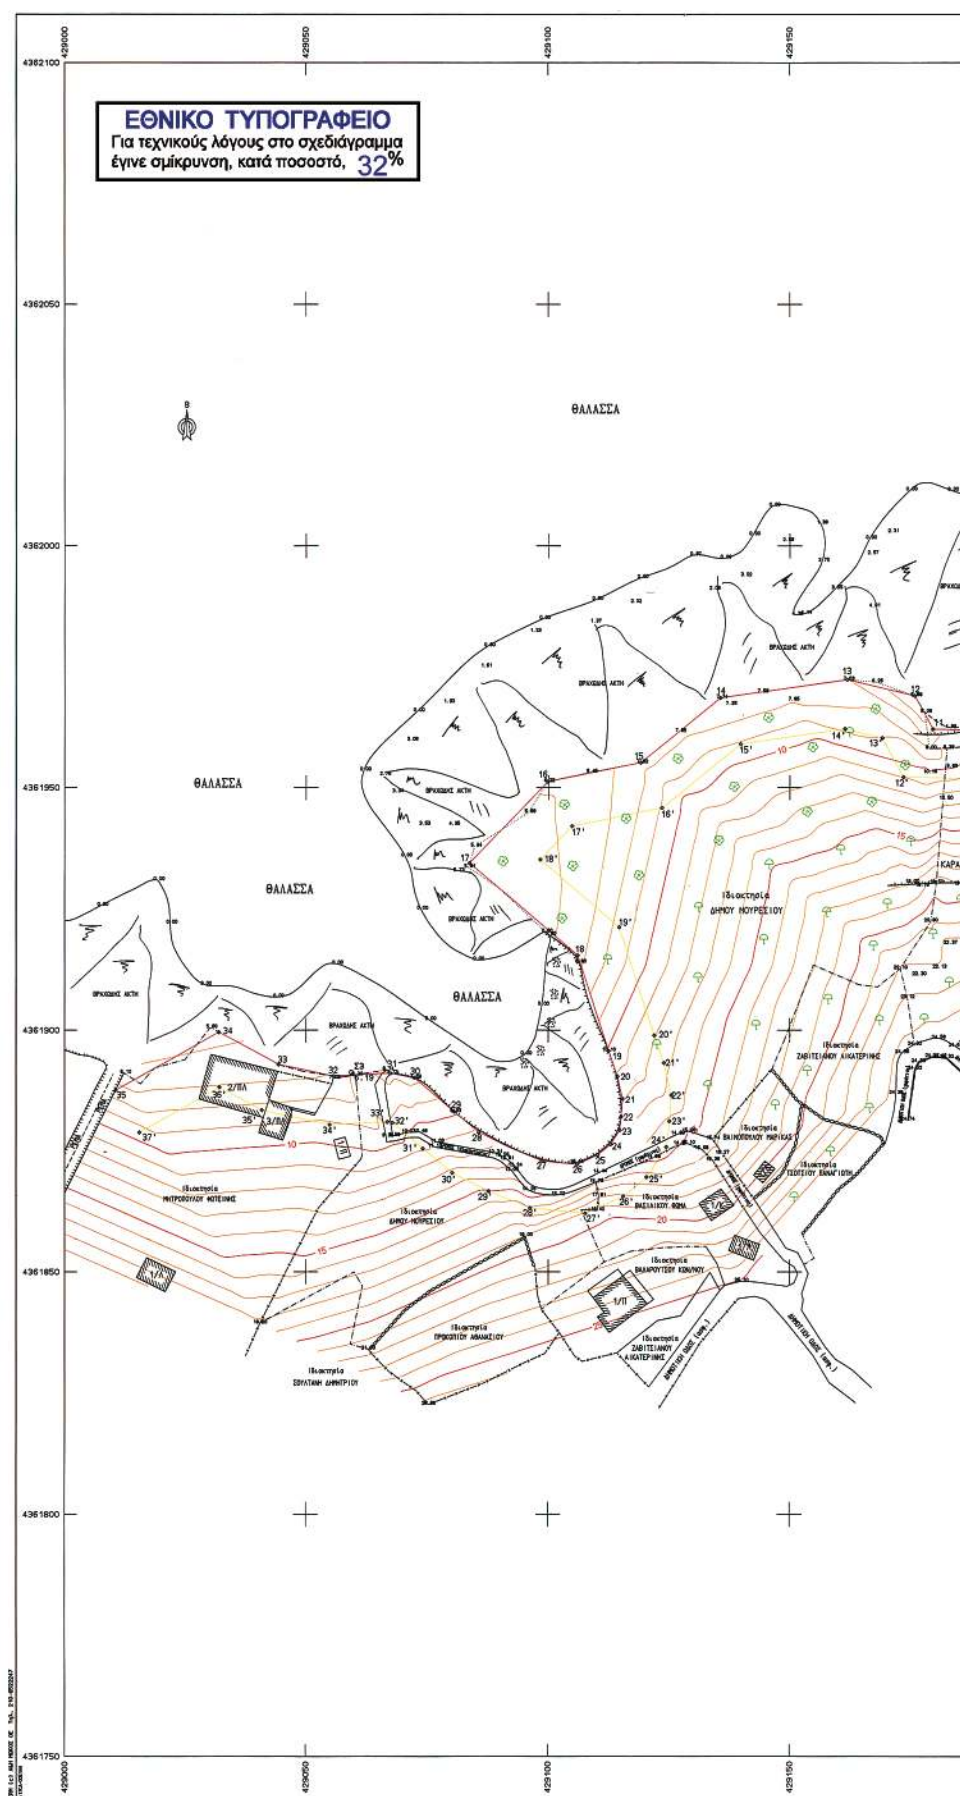

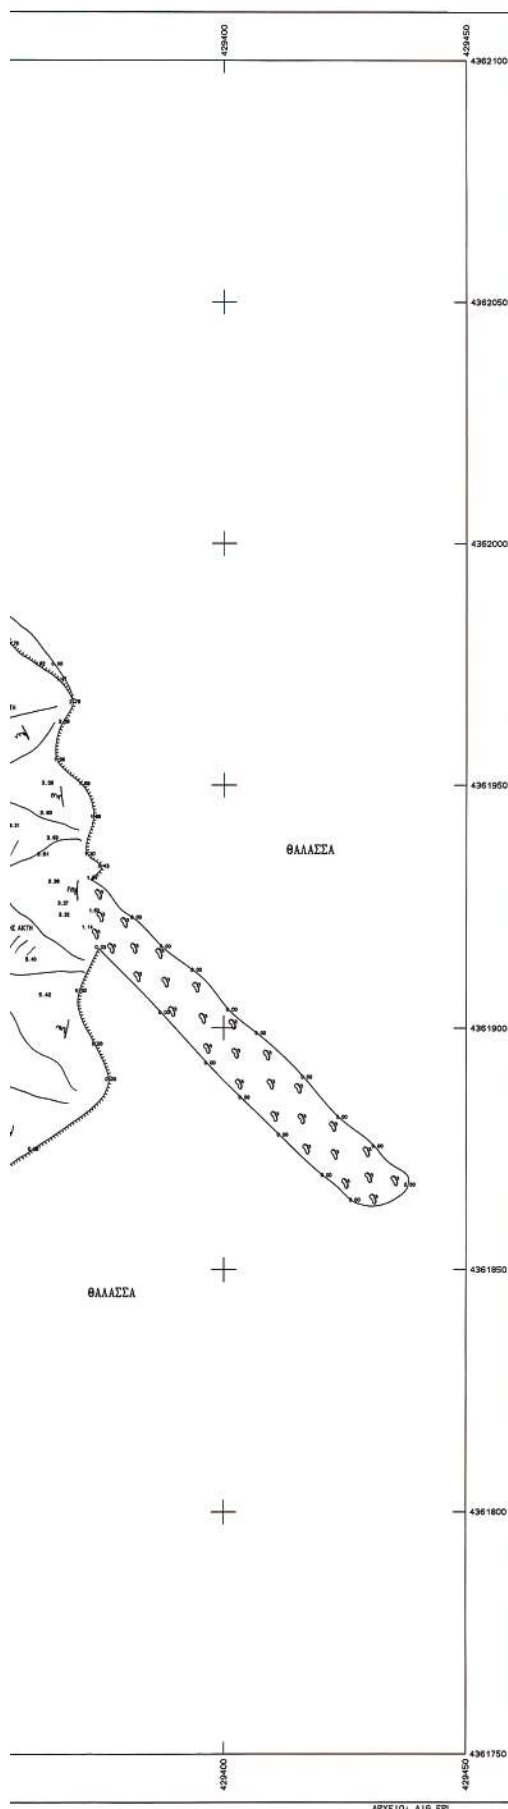

ΑΠΟΣΠΑΣΜΑ ΔΙΑΓΡΑΜΜΑΤΟΣ Γ.Υ.Σ. αρ.5309/8 - ΚΛΙΜΑΚΟΣ 1:5000

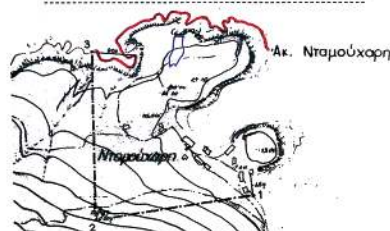

ΣΥΝΤΕΤΑΓΜΕΝΕΣ ΣΗΜΕΙΟΥ ΕΞΑΡΤΗΣΗΣ

ΣΗΜΕΙΟ	X	Y	H
"Ntoiyuka"	428739,570	4361307,670	258,820

ΣΥΝΤΕΤΑΓΜΕΝΕΣ ΙΑΡΥΘΕΝΤΩΝ ΣΗΜΕΙΩΝ

ΣΗΜΕΙΟ	X	Ψ	H
T2	428034.528	4362816.575	3.715
Σ3	429059.413	4361811.287	6.187
Σ4	429211.676	4361941.514	18.299
Σ5	429322.042	4361918.048	16.972

ΣΥΝΤΕΤΑΓΜΕΝΕΣ ΚΟΡΥΦΩΝ ΟΡΙΟΓΡΑΜΜΟΝ

A1TAYIA			B1PAPAZIA		
IMEIO	X	Y	IMEIO	X	Y
1	429346,700	436193,942	1	429327,728	436192,025
2	429345,172	436195,648	2	429336,532	436196,482
3	429342,124	436196,126	3	429335,730	436194,366
4	429341,326	436196,539	4	429334,848	436194,848
5	429268,040	436195,673	5	429313,972	436195,274
6	429238,702	436195,156	6	429269,725	436194,812
7	429233,401	436196,087	7	429228,871	436193,639
8	429199,994	436196,915	8	429216,387	436194,643
9	429199,455	436195,984	9	429211,256	436195,262
10	429193,994	436196,694	10	429201,890	436196,522
11	429179,478	436196,037	11	429157,507	436195,150
12	429175,770	436196,915	12	429152,332	436195,643
13	429161,822	436197,264	13	429169,085	436190,235
14	429135,688	436198,496	14	429161,352	436192,093
15	429119,219	436195,120	15	429139,848	436195,993
16	429109,649	436195,121	16	429133,533	436195,993
17	429083,742	436193,394	17	429104,801	436194,102
18	429106,073	436195,384	18	429098,296	436193,137
19	429112,542	436195,878	19	429114,691	436192,181
20	429115,774	436196,115	20	429115,015	436192,181
21	429115,443	436195,847	21	429123,998	436193,257
22	429115,157	436188,172	22	429125,532	436188,600
23	429114,842	436187,370	23	429125,131	436188,226
24	429112,906	436187,612	24	429124,512	436187,695
25	429110,235	436187,428	25	429120,428	436189,675
26	429105,961	436187,292	26	429115,574	436185,665
27	429098,662	436187,018	27	429107,642	436186,075
28	429098,686	436187,018	28	429098,721	436186,075
29	429080,577	436185,198	29	429087,766	436196,711
30	429072,371	436189,192	30	429080,169	436187,495
31	429067,528	436189,106	31	429074,123	436187,550
32	429061,112	436189,106	32	429070,692	436187,550
33	429044,239	436182,970	33	429056,841	436188,059
34	429031,822	436189,295	34	429054,302	436188,044
35	429010,533	436187,543	35	429040,773	436183,485
			36	429040,464	436183,485
			37	429015,459	436182,814

ΥΠΟΥΡΓΕΙΟ ΟΙΚΟΝΟΜΙΑΣ ΚΑΙ ΟΙΚΟΝΟΜΙΚΗΣ ΚΤΗΜΑΤΙΚΗΣ ΥΠΗΡΕΣΙΑΣ ΜΑΤΗΝΕΙΑΣ			
ΤΟΠΟΓΡΑΦΙΚΟ ΔΙΑΓΡΑΜΜΑ ΚΑΘΩΡΙΣΜΟΥ ΟΡΙΟΓΡΑΦΩΝ ΑΙΓΙΛΑΛΟΥ ΚΑΙ ΠΑΡΑΛΙΑΣ			
ΠΕΡΙΟΧΗ : "Νησιούπολη" ΔΙΚΗ : ΚΟΡΕΪΔΕΣ ΝΟΜΟΣ : ΜΑΤΗΝΕΙΑΣ ΘΕΣΙΣ :			
ΑΝΔΡΕΑΣ ΜΕΛΕΤΗ ΜΕΤΡΑΣ ΔΕΜΕΤΡΗΣ ΤΟΠΟΓΡΑΦΙΚΟ ΜΕΛΟΣ	ΥΠΟΓΡΑΦΗ 	Ο ΕΠΙΣΤΑΣ ΝΕΚΤΑΡΕΣ ΜΕΛΟΣ	ΥΠΟΓΡΑΦΗ 
ΥΠΟΓΡΑΦΗ ΕΠΙΤΡΟΠΗΣ ΚΑΘΩΡΙΣΜΟΥ ΟΡΙΩΝ ΑΙΓΙΛΑΛΟΥ ΚΑΙ ΠΑΡΑΛΙΑΣ Ελευθέριος Γρηγόριος - Εφορευτής Διεύθυνσης Κωνσταντίνος Γρηγόριος - Εφορευτής Διεύθυνσης		ΥΠΟΓΡΑΦΗ ΕΠΙΤΡΟΠΗΣ ΚΑΘΩΡΙΣΜΟΥ ΟΡΙΩΝ ΑΙΓΙΛΑΛΟΥ ΚΑΙ ΠΑΡΑΛΙΑΣ ΓΙΑ ΤΗΝ ΕΠΙΣΤΑΣΗ  Η ΜΕΛΕΤΗ ΤΗΣ Κ.Υ. ΜΑΤΗΝΕΙΑΣ 	
Η ΕΠΙΤΡΟΠΗ Ο ΠΡΟΕΔΡΟΣ ΠΡΟΤΕΙΝΟΝΤΑΣ ΚΤΗΜΑΤΙΚΗ ΥΠΗΡΕΣΙΑ ΜΑΤΗΝΕΙΑΣ 		ΤΡΙΓΩΝΟΜΕΤΡΙΚΗ ΕΞΑΡΤΗΝ ΚΡΑΤΙΚΟ ΤΡΙΓΩΝΟΜΕΤΡΙΚΟ ΔΙΚΤΥΟ ΥΠΟΜΕΤΡΙΚΗ ΑΝΤΙΣΤΡΑΦΗ ΜΕΤΗ ΣΤΑΘΜΩΝ ΒΑΛΕΙΑΣ ΜΕΘΩΔΟΣ ΑΝΟΙΞΤΩΝ ΕΠΙΓΕΙΑ ΤΑΧΥΜΕΤΡΙΚΗ ΧΡΟΝΟΛΟΓΙΑ ΑΝΟΙΞΤΩΝ 21/5/2007 ΚΑΙ ΜΑΚΡΑ 1:500 ΙΣΟΔΙΑΜΕΤΡΟ 1,00	
3. Ο ΔΙΟΝΥΣΙΟΣ Ν.Β.Β.Α.  4. Ο ΔΙΟΝΥΣΙΟΣ Ν.Β.Β.Α. 		Ο ΔΙΟΝΥΣΙΟΣ Ν.Β.Β.Α. 	

Αριθμ. 2357

(2)

Επικύρωση οριογραμμών τμήματος ρέματος στη θέση Σιλαμιανός του Δήμου Ν. Αλικαρνασσοῦ Νομ. Ηρακλείου.

Ο ΓΕΝΙΚΟΣ ΓΡΑΜΜΑΤΕΑΣ ΠΕΡΙΦΕΡΕΙΑΣ ΚΡΗΤΗΣ

Έχοντας υπόψη:

1) Το ν. 3200/1955 περί Διοικητικής Αποκέντρωσης όπως τροποποιήθηκε και συμπληρώθηκε μεταγενέστερα.

2) Τις διατάξεις του π.δ. 39/1983 περί μεταβιβάσεως αρμοδιοτήτων του Υπουργού Δημ. Έργων στις Περιφερειακές Υπηρεσίες.

3) Το ν. 2503/1997 περί Διοίκησης, οργάνωσης στελέχωσης της Περιφέρειας κλπ.

4) Τις διατάξεις του π.δ/τος 1924/18.4.1924 (ΦΕΚ 61 Α') «περί κωδικοποίησης των διατάξεων του ν. 2853... περί υδραυλικών εν γένει έργου και αστυνόμευση των δημοσίων υδάτων»

5) Τις διατάξεις του άρθρου 90 του κώδικα για την Κυβέρνηση και τα Κυβερνητικά Όργανα, όπως κωδικοποιήθηκε με το αρ. πρώτο του π.δ. 63/2005.

6) Τις διατάξεις του άρθρου 10 του ν. 3044/2002 για την άσκηση αρμοδιοτήτων του Πολεοδομικού Σχεδιασμού.

7) Τις διατάξεις του άρθρου 5 του ν. 3010/2002 (Α' 91) εναρμόνιση του ν. 1650/1986 με τις οδηγίες 97/11 Ε.Ε. και 96/61 Ε.Ε. και ειδικότερα τις διατάξεις του άρθρου 5 αυτού (διαδικασία οριοθέτησης και ρύθμισης θεμάτων για τα υδατορέματα).

8) Τις διατάξεις του ν. 1337/1983 περί επεκτάσεως των πολεοδομικών σχεδίων κλπ και του άρθρου 6 του ισχύοντος κτιριοδομικού κανονισμού που αφορά τη δόμηση κοντά σε ρέματα.

9) Τις ισχύουσες διατάξεις της Πολεοδομικής νομοθεσίας «δόμηση παρά ρέματα» και ειδικότερα τα οριζόμενα στο άρθρο 6 της υπ' αριθμ. 3046/304/3.2.1989 απόφασης του Αν. Υπουργού Περιβάλλοντος, Χωροταξίας και Δημοσίων Έργων (Κτιριοδομικός, Κανονισμός και ειδικότερα τις διατάξεις του άρθρου 6 αυτού, σχετικά με τη δόμηση κοντά στα ρέματα).

10) Την υπ' αριθμ. 33/1998 εγκύκλιο του ΥΠΕΧΩΔΕ «Αστυνόμευση ρεμάτων και συντήρηση αντιπλ/κών έργων».

11) Τις διατάξεις του άρθρου 66 του ν. 1622/1986 (περί Τοπικής Αυτοδιοίκησης, Περιφερειακής Ανάπτυξης και Δημοκρατικού Προγραμματισμού) όπως αντικαταστά-

θηκε με τις διατάξεις της παρ. 5 του άρθρου 33 του ν. 1832/1989.

12) Το υπ' αριθμ. ΤΥ 11037/3.10.2007 έγγραφο της ΔΤΥ Νομαρχιακής Αυτοδιοίκησης Ηρακλείου με το οποίο διαβιβάστηκαν για επικύρωση οι αναφερόμενες στο ρέμα οριογραμμές.

13) Την υπ' αριθμ. 478/2007 απόφαση του Δημοτικού Συμβουλίου του Δήμου Ν. Αλικαρνασσοῦ με την οποία συνηγορεί θετικά για την επικύρωση των οριογραμμών του παραπάνω ρέματος στις θέσεις που προτείνονται από τον μελετητή.

14) Την υπ' αριθμ. 623//2007 απόφαση του Δημοτικού Συμβουλίου Ηρακλείου με την οποία συνηγορεί θετικά για την επικύρωση των παραπάνω οριογραμμών.

15) Την οριοθέτηση του παραπάνω ρέματος, όπως φαίνεται στα τοπογραφικά διαγράμματα του Πολιτικού Μηχανικού Γεωργίου Παραστατίδη, που συντάχθηκε σύμφωνα με την Υδραυλική Μελέτη του ιδίου, όπως αυτά ελέχθησαν και θεωρήθηκαν από την Δ.Τ.Υ. Νομ/κής Αυτοδιοίκησης Ηρακλείου και διορθώθηκαν από την Υπηρεσία μας, αποφασίζουμε:

Επικυρώνουμε τις οριογραμμές σε τμήμα του ρέματος που βρίσκεται στη θέση Σιλαμιανός του Δήμου Ν. Αλικαρνασσοῦ Ν. Ηρακλείου, όπως φαίνεται στα από τον Ιανουάριο 2006 τοπογραφικά διαγράμματα του Πολιτικού Μηχανικού Γεωργίου Παραστατίδη, που συντάχθηκε σύμφωνα με την Υδραυλική Μελέτη του ιδίου, όπως αυτά ελέχθησαν και θεωρήθηκαν από την Δ.Τ.Υ. Νομ/κής Αυτοδιοίκησης Ηρακλείου.

Οι οριογραμμές του παραπάνω ρέματος περιβάλλονται από τις πολυγωνικές γραμμές που ορίζουν τα σημεία: 1, 2, ..., 52, 53 και 54, 55, ..., 104, 105.


Τα σημεία αυτά αποτυπώνονται στα προαναφερόμενα τοπογραφικά διαγράμματα και περιέχονται σε αυτά με τις συντεταγμένες τους (σύστημα συντεταγμένων είναι το ΕΓΣΑ 87).

Η υλοποίηση των πολυγωνικών γραμμών του παραπάνω ρέματος γίνεται με βάση τις συντεταγμένες των αναφερομένων σημείων που περιέχονται στα υπόψη τοπογραφικά διαγράμματα.

Η απόφαση αυτή να δημοσιευθεί στην Εφημερίδα της Κυβερνήσεως.

Ηράκλειο, 18 Μαρτίου 2008

Ο Γενικός Γραμματέας Περιφέρειας
ΣΕΡΑΦΕΙΜ ΤΣΟΚΑΣ

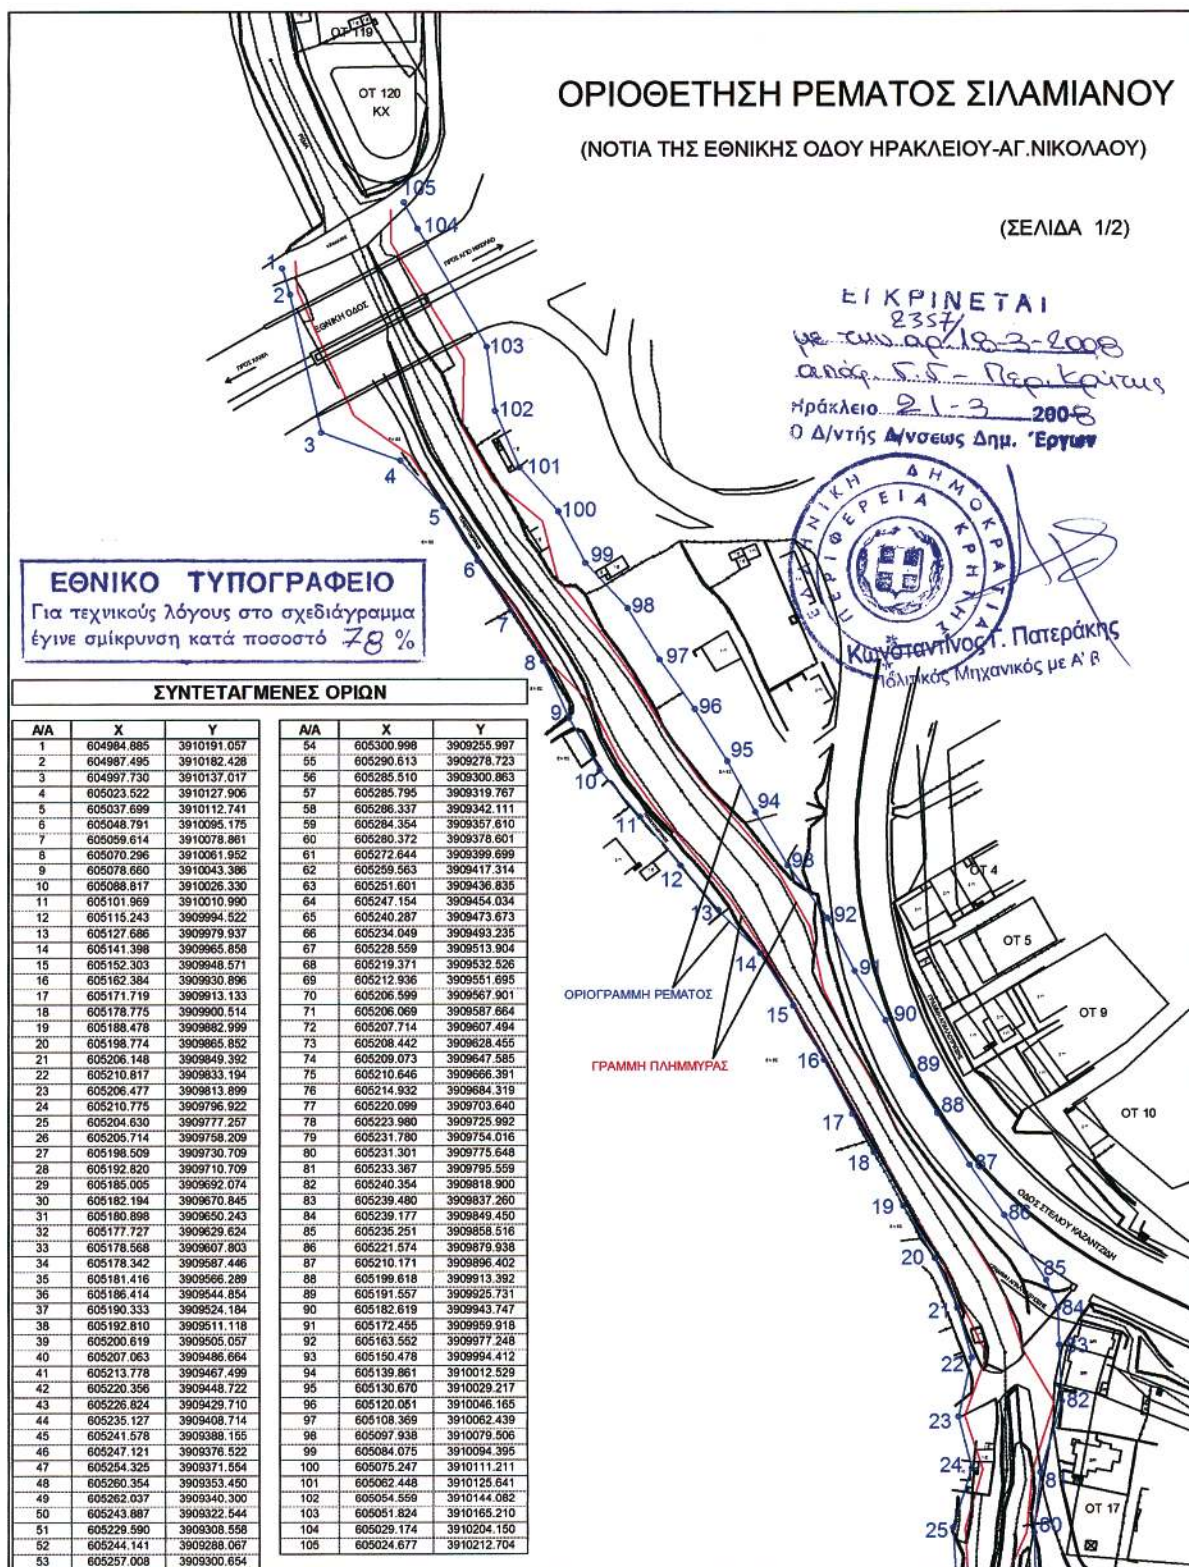

ΟΡΙΟΘΕΤΗΣΗ ΡΕΜΑΤΟΣ ΣΙΛΑΜΙΑΝΟΥ

(ΝΟΤΙΑ ΤΗΣ ΕΘΝΙΚΗΣ ΟΔΟΥ ΗΡΑΚΛΕΙΟΥ-ΑΓ.ΝΙΚΟΛΑΟΥ)

(ΣΕΛΙΔΑ 2/2)

ΕΘΝΙΚΟ ΤΥΠΟΓΡΑΦΕΙΟ

Για τεχνικούς λόγους στο σχεδιάγραμμα
έγινε σμίκρυνση κατά ποσοστό 78 %

ΟΡΙΟΓΡΑΜΜΗ ΡΕΜΑΤΟΣ

ΓΡΑΜΜΗ ΠΛΗΜΜΥΡΑΣ



* 0 4 0 0 1 5 5 0 8 0 4 0 8 0 0 0 8 *

ΑΠΟ ΤΟ ΕΘΝΙΚΟ ΤΥΠΟΓΡΑΦΕΙΟ

ΚΑΠΟΔΙΣΤΡΙΟΥ 34 * ΑΘΗΝΑ 104 32 * ΤΗΛ. 210 52 79 000 * FAX 210 52 21 004
ΗΛΕΚΤΡΟΝΙΚΗ ΔΙΕΥΘΥΝΣΗ: <http://www.et.gr> – e-mail: webmaster.et@et.gr