

ΕΦΗΜΕΡΙΣ ΤΗΣ ΚΥΒΕΡΝΗΣΕΩΣ

ΤΗΣ ΕΛΛΗΝΙΚΗΣ ΔΗΜΟΚΡΑΤΙΑΣ

ΤΕΥΧΟΣ ΤΕΤΑΡΤΟ

Αρ. Φύλλου 156

8 Απριλίου 2008

ΠΕΡΙΕΧΟΜΕΝΑ

ΑΠΟΦΑΣΕΙΣ

- Κήρυξη ως αναδασωτέων εκτάσεων στη δασική θέση
«Άη Λιάς» Δημοτικού Διαμερίσματος Φούρκας,
του Δήμου Κασσάνδρας, Ν. Χαλκιδικής 1
- Κήρυξη ως αναδασωτέας δασικής έκτασης που εκ-
χερσώθηκε παράνομα, στη δασική θέση «Γλυφά»,
Δημοτικού Διαμερίσματος Ν. Ποτίδαιας, του Δή-
μου Μουδανίων, Ν. Χαλκιδικής 2
- Οριοθέτηση τμήματος ρέματος στη θέση «Σαραντά-
ρι» του Δήμου Χερσονήσου, Νομού Ηρακλείου... 3

ΑΠΟΦΑΣΕΙΣ

- Αριθμ. 1166 (1)
Κήρυξη ως αναδασωτέων εκτάσεων στη δασική θέση
«Άη Λιάς» Δημοτικού Διαμερίσματος Φούρκας, του
Δήμου Κασσάνδρας, Ν. Χαλκιδικής.

Ο ΓΕΝΙΚΟΣ ΓΡΑΜΜΑΤΕΑΣ ΠΕΡΙΦΕΡΕΙΑΣ ΚΕΝΤΡΙΚΗΣ ΜΑΚΕΔΟΝΙΑΣ

Έχοντας υπόψη:

1. Τις διατάξεις του άρθρου 117 παρ. 3 του Συντάγμα-
τος της χώρας.
2. Τις διατάξεις του ν. 998/1979 «Περί Προστασίας Δα-
σών κλπ.» και ειδικότερα:
 - I. Του άρθρου 41 παρ. 1, και II. Του άρθρου 38.
3. Τις διαταγές του Υπουργείου Γεωργίας
I. 160417/1180/8.7.1970, και II. 182447/3049/24.9.1980.
4. Την με αριθμό 730/27.2.2008 Πρόταση του Δασαρ-
χείου Κασσάνδρας.
5. Τις διατάξεις του άρθρου 1 παρ. 2 του ν. 2503/97
«Μεταβίβαση αρμοδιοτήτων στον Γενικό Γραμματέα
Περιφέρειας».

6. Την υπ' αριθμ. 5631/11.8.2000 απόφαση Γενικού Γραμ-
ματέα Περιφέρειας Κεντρικής Μακεδονίας «Κατανομή
αρμοδιοτήτων στους προϊσταμένους των Δασικών Υπη-
ρεσιών», αποφασίζουμε:

Κηρύσσουμε ως αναδασωτέες τις εκτάσεις Ε1 & Ε2,
με στοιχεία κορυφών, 1, 2, 3, 4, 5, 6, 1 και 7, 8, 9, 10,
7, εμβαδού, Ε1 = 348 τ.μ. και Ε2 = 277 τ.μ. αντίστοιχα,
στη δασική θέση «Άη Λιάς», Δ.Δ. Φούρκας, του Δήμου
Κασσάνδρας, Ν. Χαλκιδικής, με σκοπό την προστασία
των εκτάσεων που εκχερσώθηκαν παράνομα, με φυσική
αναγέννηση.

Οι εκτάσεις, με στοιχεία κορυφών 1-2-3-4-5-6-1 & 7-
8-9-10-7, εμβαδού Ε1 = 348,00 τ.μ. & Ε2 = 277,00 τ.μ.
αντίστοιχα, συνορεύουν:

Έκταση Ε1:

Βόρεια: Με δρόμο.

Νότια: Με ιδιοκτησία.

Ανατολικά: Με ιδιοκτησία

Δυτικά: Με δάσος.

Έκταση Ε1:

Βόρεια: Με δάσος.

Νότια: Με δρόμο.

Ανατολικά: Με δάσος.

Δυτικά: Με δάσος,


όπως φαίνεται στο συνημμένο διάγραμμα, που αποτε-
λεί αναπόσπαστο μέρος της απόφασης αυτής.

Η απόφαση αυτή να δημοσιευθεί στην Εφημερίδα της
Κυβερνήσεως.

Πολύγυρος, 5 Μαρτίου 2008

Με εντολή Γενικού Γραμματέα Περιφέρειας
Ο Διευθυντής Δασών
ΕΛΕΥΘΕΡΙΟΣ ΠΙΤΣΟΚΟΣ

Τοπογραφικό διάγραμμα εκχερσωμένων έκτασεων που
προτείνονται για κήρυξη αναδασωτέων
Ε1=348,00τμ και Ε2=277τμ στη Δ.Θ. Αη Λιάς, Δ.Δ. Φούρκας,
Δήμου Κασσάνδρας
κλίμακα 1: 3.000

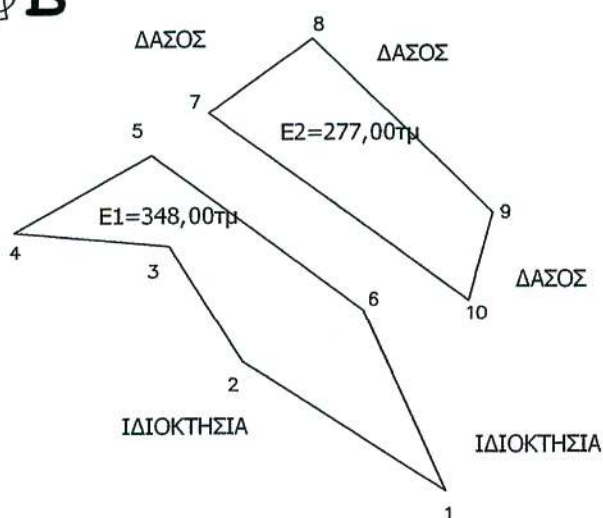

X1=-2850.22 Y1=-27873.54
X2=-2869.74 Y2=-27860.92
X3=-2876.77 Y3=-27849.59
X4=-2891.71 Y4=-27848.18
X5=-2878.45 Y5=-27840.70
X6=-2858.15 Y6=-27855.85
X7=-2873.22 Y7=-27836.92
X8=-2863.28 Y8=-27829.51
X9=-2845.95 Y9=-27846.72
X10=-2848.28 Y10=-27855.25

ΧΑΡΤΗΣ ΠΡΟΣΑΝΑΤΟΛΙΣΜΟΥ



ΕΘΝΙΚΟ ΤΥΠΟΓΡΑΦΕΙΟ
Για τεχνικούς λόγους στο σχεδιάγραμμα
έγινε σμίκρυνση κατά ποσοστό 82 %

Κασσανδρεία, 27-02-2008
Ο Συντάκτης Δασολόγος

M. Tsalkidis

Τσαλικίδης Μιχαήλ
Δασολόγος με Γ' βαθμό



ΕΛΕΓΧΘΗΚΕ
Ο Δασάρχης Κασσάνδρας

Γεωργίου Γεωργίου
Δασολόγος με Α' βαθμό

ΘΕΩΡΗΘΗΚΕ ΚΑΙ ΕΛΕΓΧΘΗΚΕ
Ο Δ/ντης Δασών

Ελευθέριος Πισόκος
Δασολόγος με Α' βαθμό

Αριθμ. 1180

(2)

Κήρυξη ως αναδασωτέας δασικής έκτασης που εκχερσώθηκε παράνομα, στη δασική θέση «Γλυφά», Δημοτικού Διαμερίσματος Ν. Ποτίδαιας, του Δήμου Μουδανιών, Ν. Χαλκιδικής.

Ο ΓΕΝΙΚΟΣ ΓΡΑΜΜΑΤΕΑΣ ΠΕΡΙΦΕΡΕΙΑΣ
ΚΕΝΤΡΙΚΗΣ ΜΑΚΕΔΟΝΙΑΣ

Έχοντας υπόψη:

1. Τις διατάξεις του άρθρου 117 παρ. 3 του Συντάγματος της χώρας.

2. Τις Διατάξεις του ν. 998/1979 «Περί Προστασίας Δασών κ.λπ. και ειδικότερα:

I. Του άρθρου 41 παρ. 1.

II. Του άρθρου 38.

3. Τις Διαταγές του Υπουργείου Γεωργίας:

I. 160417/1180/8.7.1980.

II. 182447/3049/24.9.1980.

4. Την με αριθμό 847/25.2.2008 Πρόταση του Δασαρχείου Πολυγύρου.

5. Τις Διατάξεις του άρθρου 1 παρ. 2 του ν. 2503/1997 «Μεταβίβαση αρμοδιοτήτων στον Γενικό Γραμματέα Περιφέρειας».

6. Την υπ' αριθμ. 5631/11.8.2000 απόφαση Γενικού Γραμματέα Περιφέρειας Κεντρικής Μακεδονίας «Κατανομή

αρμοδιοτήτων στους προϊστάμενους των Δασικών Υπηρεσιών», αποφασίζουμε:

Κηρύσσουμε ως αναδασωτέα έκταση εμβαδού διακοσίων σαράντα οκτώ τετρ. μέτρων, (Ε = 248,00 τ.μ.), στη δασική θέση «Γλυφά», Δημοτικού Διαμερίσματος Ν. Ποτίδαιας, του Δήμου Μουδανιών, Ν. Χαλκιδικής με σκοπό την προστασία και την αναδάσωση με φυσική αναγέννηση της έκτασης που εκχερσώθηκε παράνομα.

Η έκταση με στοιχεία Α - Β - Γ - Δ - ... Σ - Τ - Υ - Α, εμβαδού Ε = 248,00 τ.μ, συνορεύει:

Βορειοανατολικά: Με δασικής μορφής έκταση.

Βορειοδυτικά: Με μη δασική έκταση (κληροτεμάχιο Ο.Δ. Ποτίδαιας, έτους 1930).

Νοτιοανατολικά: Με δασικής μορφής έκταση.

Νοτιοδυτικά: Με μη δασικές εκτάσεις (κληροτεμάχια διανομών κοινότητας Ποτίδαιας),

όπως φαίνεται στο συνημμένο διάγραμμα που αποτελεί αναπόσπαστο μέρος της απόφασης αυτής.

Η απόφαση αυτή να δημοσιευθεί στην Εφημερίδα της Κυβερνήσεως.


Πολύγυρος, 6 Μαρτίου 2008

Με εντολή Γενικού Γραμματέα Περιφέρειας

Ο Διευθυντής Δασών

ΕΛΕΥΘΕΡΙΟΣ ΠΙΤΣΟΚΟΣ

ΣΗΜΕΙΑ	ΠΙΝΑΚΑΣ ΣΥΝΤΕΤΑΓΜΕΝΩΝ ΕΚΤΑΣΗΣ ΥΠΟ ΣΤΟΙΧΕΙΑ Α,Β,Γ,Δ,...,Σ,Τ,Υ,Α	
Α/Α	Χ	Υ
Α	445056,6889	4444658,5917
Β	445060,6510	4444655,8304
Γ	445062,6623	4444654,4118
Δ	445074,3651	4444645,8367
Ε	445078,3930	4444643,8549
Ζ	445088,4567	4444638,6664
Η	445096,2798	4444634,0364
Θ	445109,1025	4444632,3250
Ι	445121,8960	4444630,5866
Κ	445136,2167	4444620,9327
Λ	445131,0143	4444621,9071
Μ	445129,9734	4444622,6633
Ν	445124,4624	4444627,0127
Ξ	445115,3051	4444629,3534
Ο	445103,4461	4444629,1271
Π	445094,6346	4444633,3010
Ρ	445084,9590	4444635,4763
Σ	445072,0610	4444644,5463
Τ	445061,1211	4444650,4544
Υ	445056,0933	4444653,0855

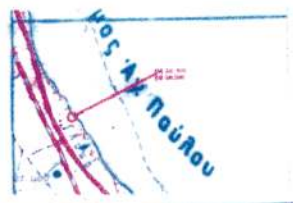

ΚΛΙΜΑΚΑ 1:50.000

ΜΗ ΔΑΣΙΚΗ ΕΚΤΑΣΗ

ΔΑΣΟΣ

ΜΗ ΔΑΣΙΚΗ ΕΚΤΑΣΗ

ΔΑΣΟΣ

Ε (Α,Β,Γ,Δ,..., Σ,Τ,Υ,Α)= 248,00τ.μ.
κλ. 1:1000

ΠΛΕΥΡΕΣ	ΜΗΚΗ ΠΛΕΥΡΩΝ (ΜΕΤΡΑ)
Α-Β	4,8
Β-Γ	4,7
Γ-Δ	14,9
Δ-Ε	4,7
Ε-Ζ	11,4
Ζ-Η	11,15
Η-Θ	20,2
Θ-Ι	12,8
Ι-Κ	17,3
Κ-Λ	5,3
Λ-Μ	1,3
Μ-Ν	25,4
Ν-Ξ	10,3
Ξ-Ο	12,5
Ο-Π	11,6
Π-Ρ	10,2
Ρ-Σ	15,6
Σ-Τ	13,3
Τ-Υ	5,3
Υ-Α	5,4

ΑΠΟΣΠΑΣΜΑ ΧΑΡΤΗ

Περιοχής Ποτίδαιας στο οποίο φαίνεται η δασική έκταση εμβαδού $E=248,00$ τ.μ. του Δημοτικού Διαμερίσματος Ποτίδαιας, Δήμου Μουδανιών, Ν. Χαλκιδικής
Δασική Θέση «Γλυφά»
Γεωργ. Μήκος $23^{\circ} 21' 17''$
Γεωργ. Πλάτος $40^{\circ} 09' 01''$

ΥΠΟΜΝΗΜΑ

Θέση Δασικής έκτασης που εκχερσώθηκε παράνομα

—Επαρχιακό οδικό δίκτυο



Ρέμα

ΕΘΝΙΚΟ ΤΥΠΟΓΡΑΦΕΙΟ

Για τεχνικούς λόγους στο σχεδιάγραμμα
έγινε σμίκρυνση κατά ποσοστό 82 %

Πολύγυρος 25/02/2008
Η Συντάκτρια Δασολόγος

Σίλκογλου Κυριακή
Δασολόγος με βαθμό Α'

ΕΛΕΓΘΗΚΕ
Ο Δασάρχης Πολυγύρου

Ιωάννης Τσιρέλας
Δασολόγος με βαθμό Α'

ΘΕΩΡΗΘΗΚΕ
Ο Δ/της Δασών

Ελευθέριος Πισσόκος
Δασολόγος με βαθμό Α'

Αριθμ. 2430

(3)

Οριοθέτηση τμήματος ρέματος στη θέση «Σαραντάρι» του Δήμου Χερσονήσου, Νομού Ηρακλείου.

Ο ΓΕΝΙΚΟΣ ΓΡΑΜΜΑΤΕΑΣ ΠΕΡΙΦΕΡΕΙΑΣ ΚΡΗΤΗΣ

Έχοντας υπόψη:

1) Το ν. 3200/1995 περί Διοικητικής Αποκέντρωσης όπως τροποποιήθηκε και συμπληρώθηκε μεταγενέστερα.

2) Τις διατάξεις του π.δ. 39/1983 περί μεταβιβάσεως αρμοδιοτήτων του Υπουργού Δημοσίων Έργων στις Περιφερειακές Υπηρεσίες.

3) Το νόμο υπ' αριθμ. 2503/1997 περί Διοίκησης, οργάνωσης, στελέχωσης της Περιφέρειας κ.λπ.

4) Τις διατάξεις του π.δ/τος 18/21 Μαρτίου 1924 (ΦΕΚ 61Α') «περί κωδικοποίησης των διατάξεων του ν. 2853 περί υδραυλικών εν γένει έργων και αστυνόμευσης των δημοσίων υδάτων».

5) Τις διατάξεις του άρθρου 90 του κώδικα για την Κυβέρνηση και τα Κυβερνητικά Όργανα, όπως κωδικοποιήθηκε με το αρ. πρώτο του π.δ. 63/2005.

6) Τις διατάξεις του άρθρου 10 του ν. 3044/2002 για την άσκηση αρμοδιοτήτων του Πολεοδομικού Σχεδιασμού.

7) Τις διατάξεις των παραγράφων 1, 2, 3 του άρθρου 6 του ν. 880/1979 (Α' 58) όπως η παράγραφος 3 συμπληρώθηκε με το άρθρο 6 (παρ. 1γ) του νόμου 2052/1992 (Α' 94) και αντικαταστάθηκαν με το άρθρο 5 του ν. 3010/2002 «Εναρμόνιση του ν. 1650/1986 με τις οδηγίες 97/11 Ε.Ε. και 96/61 Ε.Ε. διαδικασία οριοθέτησης και ρυθμίσεις θεμάτων για τα υδατορέματα και άλλες διατάξεις» (Α' 91).

8) Τις διατάξεις του ν. 1337/1983 περί επέκτασης των πολεοδομικών σχεδίων κ.λπ. και του άρθρου 6 του ισχύοντος κτιριοδομικού κανονισμού που αφορά την δόμηση κοντά σε ρέματα.

9) Τις ισχύουσες διατάξεις της Πολεοδομικής νομοθεσίας «δόμηση παρά ρέματα» και ειδικότερα τα οριζόμενα στο άρθρο 6 της υπ' αριθμ. 3046/304/3.2.1989 απόφασης του Αν. Υπουργού Περιβάλλοντος, Χωροταξίας και Δημοσίων Έργων (Κτιριοδομικός Κανονισμός και ειδικότερα τις διατάξεις του άρθρου 6 αυτού, σχετικά με τη δόμηση κοντά στα ρέματα).

10) Την υπ' αριθμ. 33/1998 εγκύκλιο του Υ.Π.Ε. Χ.Ω.Δ.Ε. «Αστυνόμηση ρεμάτων και συντήρηση αντιπλ/κών έργων».

11) Τις διατάξεις του άρθρου 66 του ν. 1622/1986 (περί Τοπικής Αυτοδιοίκησης, Περιφερειακής Ανάπτυξης και Δημοκρατικού Προγραμματισμού) όπως αντικαταστά-

θηκε με τις διατάξεις της παρ. 5 του άρθρου 33 του ν. 1832/1989.

12) Το υπ' αριθμ. 10703/15.10.2007 έγγραφο της Δ.Τ.Υ. Νομαρχιακής Αυτοδιοίκησης Ν. Ηρακλείου, Δ/ση Τεχν. Υπηρεσιών, τμήμα Λιμενικών και Υδραυλικών Έργων, με το οποίο διαβιβάστηκαν για επικύρωση οι αναφερόμενες στα ρέματα οριογραμμές.

13) Την υπ' αριθμ. 304/2007 απόφαση του Δημοτικού Συμβουλίου του Δήμου Χερσονήσου, Ν. Ηρακλείου, με την οποία γνωμοδοτεί θετικά υπέρ του καθορισμού των οριογραμμών του ρέματος στην περιοχή «Σαραντάρι», του Δήμου Χερσονήσου, όπως αυτή αρμοδίως ελέγχθηκε από την Δ/ση Τεχνικών Υπηρεσιών της Νομαρχιακής Αυτοδιοίκησης Ηρακλείου.

14) Τον γενόμενο καθορισμό οριογραμμών σε τμήμα ρέματος στην περιοχή «Σαραντάρι», Δήμου Χερσονήσου, ο οποίος έγινε από την Δ/ση Τεχνικών Υπηρεσιών της Νομαρχιακής Αυτοδιοίκησης Ηρακλείου, μετά από τον έλεγχο και την θεώρηση των τοπογραφικών διαγραμμάτων, της τεχνικής έκθεσης και των συνοδευουσών αυτήν υδρολογικών, υδραυλικών και περιβαλλοντικών στοιχείων που συντάξε ο τοπογράφος μηχανικός Στυλιανός Ξεζωνάκης, για τον καθορισμό των προτεινόμενων οριογραμμών και ύστερα από την προαναφερόμενη γνωμοδότηση του Δημοτικού Συμβουλίου Χερσονήσου, Ν. Ηρακλείου, αποφασίζουμε:

Επικυρώνουμε τις οριογραμμές σε τμήμα ρέματος στην περιοχή «Σαραντάρι», Δήμου Χερσονήσου, όπως φαίνονται στα από Απρίλιο 2007 τοπογραφικά διαγράμματα του τοπογράφου μηχανικού Στυλιανού Ξεζωνάκη, που είναι ηλεγμένα και θεωρημένα από την Δ.Τ.Υ. Νομαρχιακής Αυτοδιοίκησης Ηρακλείου.

Οι οριογραμμές του παραπάνω ρέματος καθορίζονται από τις πολυγωνικές γραμμές που ορίζονται από τα σημεία 2 έως 15 και από τα σημεία 16 έως 27, 1.


Τα σημεία αυτά αποτυπώνονται στα προαναφερόμενα τοπογραφικά διαγράμματα και περιέχονται σε αυτά με τις συντεταγμένες τους (σύστημα συντεταγμένων είναι το ΕΓΣΑ 87).

Η υλοποίηση των πολυγωνικών γραμμών των παραπάνω ρεμάτων γίνεται με βάση τις συντεταγμένες των αναφερομένων σημείων που περιέχονται στο υπόψη τοπογραφικό διάγραμμα.

Η απόφαση αυτή να δημοσιευθεί στην Εφημερίδα της Κυβερνήσεως.

Ηράκλειο, 18 Μαρτίου 2008

Ο Γενικός Γραμματέας Περιφέρειας
ΣΕΡΑΦΕΙΜ ΤΣΟΚΑΣ

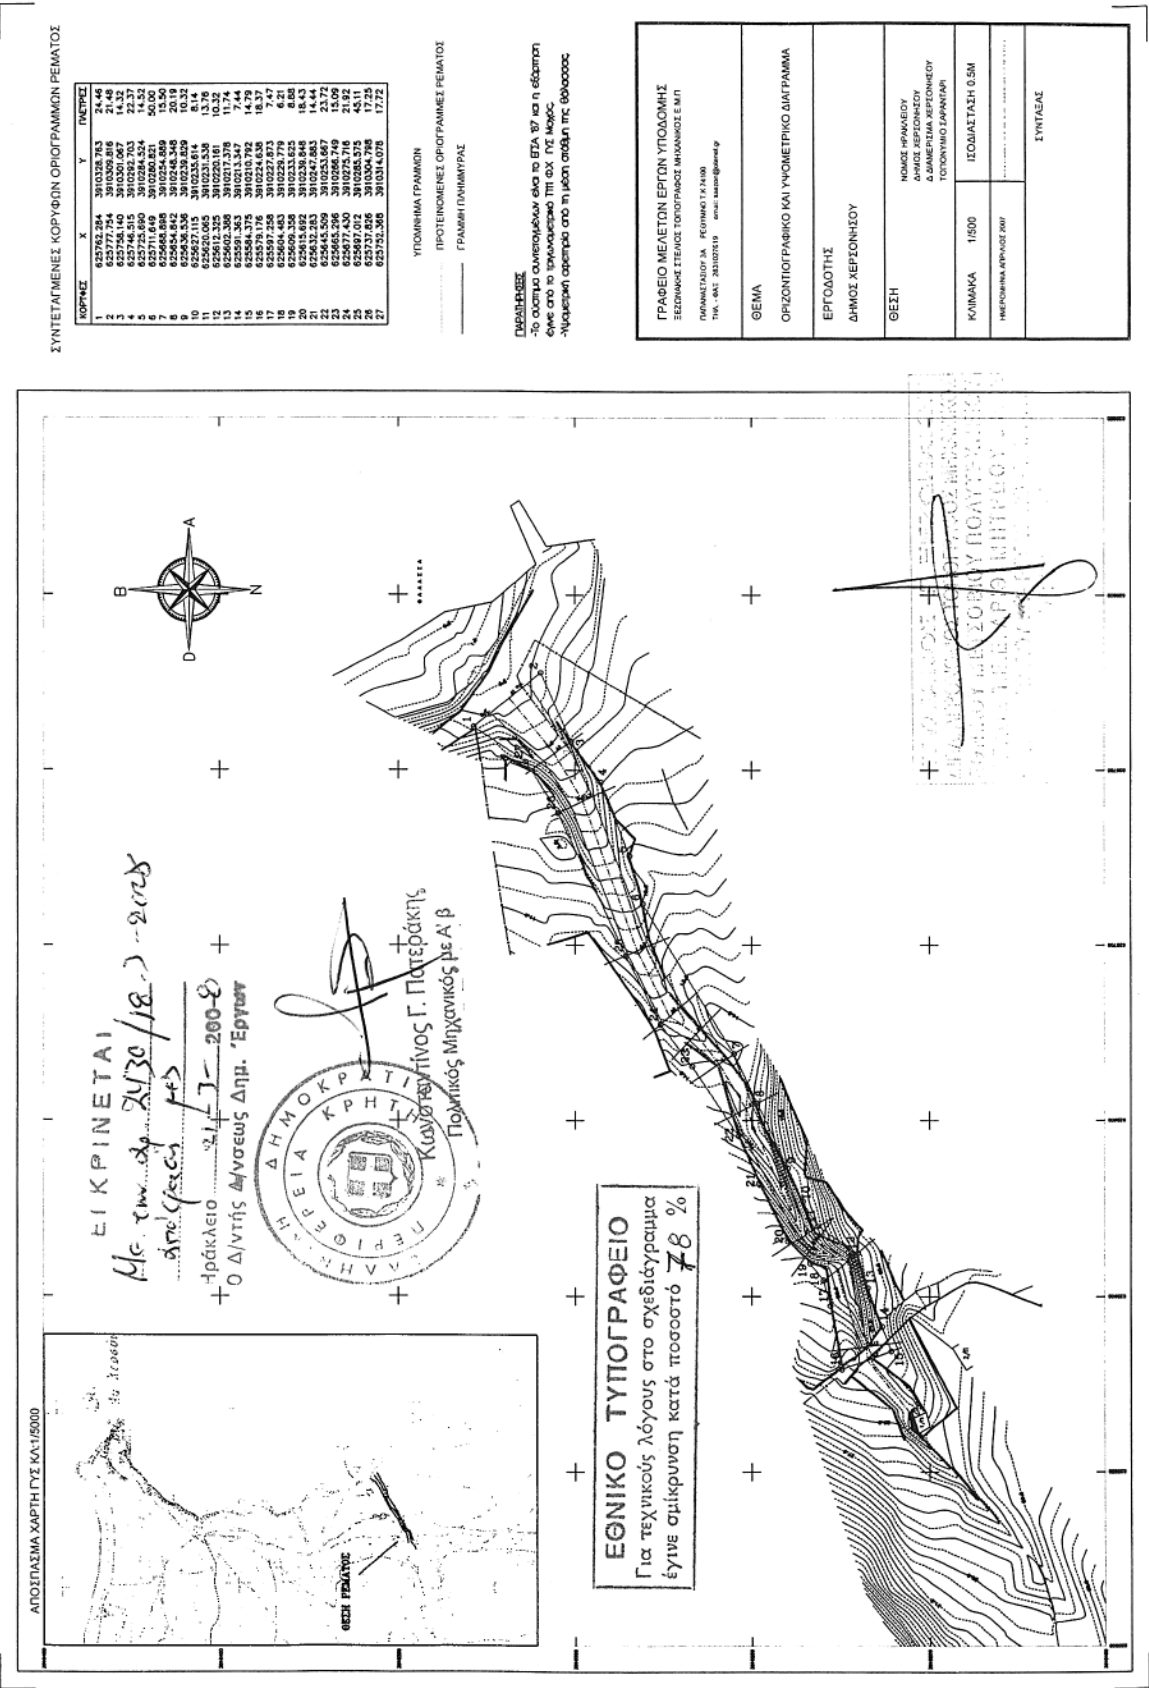

ΕΘΝΙΚΟ ΤΥΠΟΓΡΑΦΕΙΟ

ΕΦΗΜΕΡΙΣ ΤΗΣ ΚΥΒΕΡΝΗΣΕΩΣ

ΠΕΡΙΦΕΡΕΙΑΚΑ ΓΡΑΦΕΙΑ ΠΩΛΗΣΗΣ Φ.Ε.Κ.

ΘΕΣΣΑΛΟΝΙΚΗ - Βασ. Όλγας 227	23104 23956	ΛΑΡΙΣΑ - Διοικητήριο	2410 597449
ΠΕΙΡΑΙΑΣ - Ευριπίδου 63	210 4135228	ΚΕΡΚΥΡΑ - Σαμαρά 13	26610 89122
ΠΑΤΡΑ - Κορίνθου 327	2610 638109	ΗΡΑΚΛΕΙΟ - Πεδιάδος 2	2810 300781
ΙΩΑΝΝΙΝΑ - Διοικητήριο	26510 87215	ΜΥΤΙΛΗΝΗ - Πλ. Κωνσταντινουπόλεως 1	22510 46654
ΚΟΜΟΤΗΝΗ - Δημοκρατίας 1	25310 22858		

ΤΙΜΗ ΠΩΛΗΣΗΣ ΦΥΛΛΩΝ ΤΗΣ ΕΦΗΜΕΡΙΔΟΣ ΤΗΣ ΚΥΒΕΡΝΗΣΕΩΣ

Σε έντυπη μορφή

- Για τα Φ.Ε.Κ. από 1 μέχρι 16 σελίδες σε 1 €, προσαυξανόμενη κατά 0,20 € για κάθε επιπλέον οκτασέλιδο ή μέρος αυτού.
- Για τα φωτοαντίγραφα Φ.Ε.Κ. σε 0,15 € ανά σελίδα.

Σε μορφή DVD/CD

Τεύχος	Ετήσια έκδοση	Τριμηνιαία έκδοση	Μηνιαία έκδοση
Α΄	150 €	40 €	15 €
Β΄	300 €	80 €	30 €
Γ΄	50 €	-	-
Υ.Ο.Δ.Δ.	50 €	-	-
Δ΄	110 €	30 €	-

Τεύχος	Ετήσια έκδοση	Τριμηνιαία έκδοση	Μηνιαία έκδοση
Α.Α.Π.	110 €	30 €	-
Ε.Β.Ι.	100 €	-	-
Α.Ε.Δ.	5 €	-	-
Δ.Δ.Σ.	200 €	-	20 €
Α.Ε. - Ε.Π.Ε. και Γ.Ε.ΜΗ.	-	-	100 €

- Η τιμή πώλησης μεμονωμένων Φ.Ε.Κ. σε μορφή cd-rom από εκείνα που διατίθενται σε ψηφιακή μορφή και μέχρι 100 σελίδες, σε 5 € προσαυξανόμενη κατά 1 € ανά 50 σελίδες.
- Η τιμή πώλησης σε μορφή cd-rom/dvd, δημοσιευμάτων μιας εταιρείας στο τεύχος Α.Ε.-Ε.Π.Ε. και Γ.Ε.ΜΗ. σε 5 € ανά έτος.

ΠΑΡΑΓΓΕΛΙΑ ΚΑΙ ΑΠΟΣΤΟΛΗ Φ.Ε.Κ.: Τηλεφωνικά: 210 4071010 - fax: 210 4071010 - internet: <http://www.et.gr>

ΕΤΗΣΙΕΣ ΣΥΝΔΡΟΜΕΣ Φ.Ε.Κ.

Τεύχος	Έντυπη μορφή	Ψηφιακή Μορφή
Α΄	225 €	190 €
Β΄	320 €	225 €
Γ΄	65 €	Δωρεάν
Υ.Ο.Δ.Δ.	65 €	Δωρεάν
Δ΄	160 €	80 €
Α.Α.Π.	160 €	80 €
Ε.Β.Ι.	65 €	33 €

Τεύχος	Έντυπη μορφή	Ψηφιακή Μορφή
Α.Ε.Δ.	10 €	Δωρεάν
Α.Ε. - Ε.Π.Ε. και Γ.Ε.ΜΗ.	2250 €	645 €
Δ.Δ.Σ.	225 €	95 €
Α.Σ.Ε.Π.	70€	Δωρεάν
Ο.Π.Κ.	-	Δωρεάν
Α΄ + Β΄ + Δ΄ + Α.Α.Π.	-	450 €

- Το τεύχος Α.Σ.Ε.Π. (έντυπη μορφή) θα αποστέλλεται σε συνδρομητές ταχυδρομικά, με την επιβάρυνση των 70 €, ποσό το οποίο αφορά τα ταχυδρομικά έξοδα.
- Για την παροχή πρόσβασης μέσω διαδικτύου σε Φ.Ε.Κ. προηγουμένων ετών και συγκεκριμένα στα τεύχη: α) Α, Β, Δ, Α.Α.Π., Ε.Β.Ι. και Δ.Δ.Σ., η τιμή προσαυξάνεται, πέραν του ποσού της ετήσιας συνδρομής του 2007, κατά 40 € ανά έτος και ανά τεύχος και β) για το τεύχος Α.Ε.-Ε.Π.Ε. & Γ.Ε.ΜΗ., κατά 60 € ανά έτος παλαιότητας.

* Η καταβολή γίνεται σε όλες τις Δημόσιες Οικονομικές Υπηρεσίες (Δ.Ο.Υ.). Το πρωτότυπο διπλότυπο (έγγραφο αριθμ. πρωτ. 9067/28.2.2005 2η Υπηρεσία Επιτρόπου Ελεγκτικού Συνεδρίου) με φροντίδα των ενδιαφερομένων, πρέπει να αποστέλλεται ή να κατατίθεται στο Εθνικό Τυπογραφείο (Καποδιστρίου 34, Τ.Κ. 104 32 Αθήνα).

* Σημειώνεται ότι φωτοαντίγραφα διπλοτύπων, ταχυδρομικές Επιταγές για την εξόφληση της συνδρομής, δεν γίνονται δεκτά και θα επιστρέφονται.

* Οι οργανισμοί τοπικής αυτοδιοίκησης, τα νομικά πρόσωπα δημοσίου δικαίου, τα μέλη της Ένωσης Ιδιοκτητών Ημερησίου Τύπου Αθηνών και Επαρχίας, οι τηλεοπτικοί και ραδιοφωνικοί σταθμοί, η Ε.Σ.Η.Ε.Α., τα τριτοβάθμια συνδικαλιστικά Όργανα και οι τριτοβάθμιες επαγγελματικές ενώσεις δικαιούνται έκπτωσης πενήντα τοις εκατό (50%) επί της ετήσιας συνδρομής (τρέχον έτος + παλαιότητα).

* Το ποσό υπέρ Τ.Α.Π.Ε.Τ. [5% επί του ποσού συνδρομής (τρέχον έτος + παλαιότητα)], καταβάλλεται ολόκληρο (Κ.Α.Ε. 3512) και υπολογίζεται πριν την έκπτωση.

* Στην Ταχυδρομική συνδρομή του τεύχους Α.Σ.Ε.Π. δεν γίνεται έκπτωση.

Πληροφορίες για δημοσιεύματα που καταχωρούνται στα Φ.Ε.Κ. στο τηλ.: 210 5279000.

Φωτοαντίγραφα παλαιών Φ.Ε.Κ.: Μάρνη 8 τηλ.: 210 8220885, 210 8222924, 210 5279050.

Οι πολίτες έχουν τη δυνατότητα ελεύθερης ανάγνωσης των δημοσιευμάτων που καταχωρούνται σε όλα τα τεύχη της Εφημερίδας της Κυβερνήσεως πλην εκείνων που καταχωρούνται στο τεύχος Α.Ε.-Ε.Π.Ε. και Γ.Ε.ΜΗ., από την ιστοσελίδα του Εθνικού Τυπογραφείου (www.et.gr).

Οι υπηρεσίες εξυπηρέτησης πολιτών λειτουργούν καθημερινά από 08:00 μέχρι 13:00



* 0 4 0 0 1 5 6 0 8 0 4 0 8 0 0 8 *

ΑΠΟ ΤΟ ΕΘΝΙΚΟ ΤΥΠΟΓΡΑΦΕΙΟ

ΚΑΠΟΔΙΣΤΡΙΟΥ 34 * ΑΘΗΝΑ 104 32 * ΤΗΛ. 210 52 79 000 * FAX 210 52 21 004
ΗΛΕΚΤΡΟΝΙΚΗ ΔΙΕΥΘΥΝΣΗ: <http://www.et.gr> — e-mail: webmaster.et@et.gr