



ΕΦΗΜΕΡΙΣ ΤΗΣ ΚΥΒΕΡΝΗΣΕΩΣ

ΤΗΣ ΕΛΛΗΝΙΚΗΣ ΔΗΜΟΚΡΑΤΙΑΣ

ΤΕΥΧΟΣ ΤΕΤΑΡΤΟ

Αρ. Φύλλου 190

30 Απριλίου 2008

ΠΕΡΙΕΧΟΜΕΝΑ

ΑΠΟΦΑΣΕΙΣ

Επικύρωση οριογραμμών τμήματος ρέματος ιδιοκτησίας Σπύρου Βουτσαδάκη, στη περιοχή Δήμου Κρυονερίδας Ν. Χανίων	1
Επικύρωση καθορισμού οριογραμμών τμήματος του υδατορέματος «ΖΑΠΑΝΤΗ» στη χ.θ. 12+283,45 στην περιοχή του Δήμου Βόχας του Νομού Κορινθίας...	2
Επικύρωση καθορισμού οριογραμμών τμήματος του υδατορέματος «ΡΑΪΖΑΝΗ» στη χ.θ. 5+511,90 στην περιοχή του Δήμου Άσσου - Λεχαίου του Νομού Κορινθίας	3
Καθορισμός χρήσης παραχωρούμενης δημόσιας έκτασης	4

ΑΠΟΦΑΣΕΙΣ

Αριθμ. 556	(1)
Επικύρωση οριογραμμών τμήματος ρέματος ιδιοκτησίας Σπύρου Βουτσαδάκη, στη περιοχή Δήμου Κρυονερίδας Ν. Χανίων.	

Ο ΓΕΝΙΚΟΣ ΓΡΑΜΜΑΤΕΑΣ ΠΕΡΙΦΕΡΕΙΑΣ ΚΡΗΤΗΣ

Έχοντας υπόψη:

- 1) Το ν. 3200/1955 περί Διοικητικής Αποκέντρωσης όπως τροποποιήθηκε και συμπληρώθηκε μεταγενέστερα.
- 2) Τις διατάξεις του π.δ. 39/1983 περί μεταβιβάσεως αρμοδιοτήτων του Υπουργού Δημ. Έργων στις Περιφερειακές Υπηρεσίες.
- 3) Το ν. 2503/1997 περί Διοίκησης, οργάνωσης στελέχωσης της Περιφέρειας κλπ.
- 4) Το ν. 2853/16.7.1992 περί υδραυλικών εν γένει έργων και αστυνόμευσεων των δημοσίων υδάτων.
- 5) Τις διατάξεις του άρθρου 90 του κώδικα για την Κυβέρνηση και τα Κυβερνητικά Όργανα, όπως κωδικοποιήθηκε με το αρ. πρώτο του π.δ. 63/2005.
- 6) Τις διατάξεις του άρθρου 10 του ν. 3044/2002 για την άσκηση αρμοδιοτήτων του Πολεοδομικού Σχεδιασμού.
- 7) Το ν. 880/1979 περί καθορισμού ανωτάτων ορίων συντελεστού δομήσεως και έτερων τινών ρυθμίσεων

της Πολεοδομικής νομοθεσίας όπως συμπληρώθηκε και τροποποιήθηκε με το άρθρο 5 του ν. 3010.

8) Τις διατάξεις του άρθρου 5 του ν. 3010/2002 (Α' 91) εναρμόνιση του ν. 1650/1986 με τις οδηγίες 97/11 Ε.Ε και 96/61 Ε.Ε και ειδικότερα τις διατάξεις του άρθρου 5 αυτού (διαδικασία οριοθέτησης και ρύθμισης θεμάτων για τα υδατορέματα).

9) Τις διατάξεις του ν. 1337/1983 περί επεκτάσεως των πολεοδομικών σχεδίων κλπ και του άρθρου 6 του ισχύοντος κτιριοδομικού κανονισμού που αφορά την δόμηση κοντά σε ρέματα.

10) Τις ισχύουσες διατάξεις της Πολεοδομικής νομοθεσίας «δόμηση παρά ρέματα» και ειδικότερα τα οριζόμενα στο άρθρο 6 της υπ' αριθμ. 3046/304//3.2.1989 απόφασης του Αν. Υπουργού Περιβάλλοντος, Χωροταξίας και Δημοσίων Έργων (Κτιριοδομικός Κανονισμός και ειδικότερα τις διατάξεις του άρθρου 6 αυτού, σχετικά με τη δόμηση κοντά στα ρέματα).

11) Την υπ' αριθμ. 33/1998 εγκύκλιο του ΥΠΕΧΩΔΕ «Αστυνόμευση ρεμάτων και συντήρηση αντιπλ/κών έργων».

12) Τις διατάξεις του άρθρου 66 του ν. 1622/1986 (περί Τοπικής Αυτοδιοίκησης, Περιφερειακής Ανάπτυξης και Δημοκρατικού Προγραμματισμού) όπως αντικαταστάθηκε με τις διατάξεις της παρ. 5 του άρθρου 33 του ν. 1832/1989.

13) Το υπ' αριθμ. 5254/3.3.2008 έγγραφο της ΔΤΥ Νομαρχιακής Αυτοδιοίκησης Χανίων με το οποίο διαβιβάστηκαν για επικύρωση οι αναφερόμενες στα ρέματα οριογραμμές.

14) Την υπ' αριθμ. 5/7.6.2007 απόφαση του Δημοτικού Συμβουλίου του Δήμου Κρυονερίδας, Ν. Χανίων, με την οποία εγκρίνεται η οριοθέτηση του παραπάνω ρέματος.

15) Την οριοθέτηση του παραπάνω ρέματος όπως φαίνεται στο τοπογραφικό διαγράμμα του Πτυχιούχου Πολιτικού Μηχανικού Εμμανουήλ Μαστραντωνάκη και του Τοπογράφου Μηχανικού Χαράλαμπου Ακριβά, που συντάχθηκε σύμφωνα με την Υδραυλική Μελέτη των ιδίων, όπως αυτά ελέχθησαν και θεωρήθηκαν από την Δ.Τ.Υ. Νομ/κής Αυτοδιοίκησης Χανίων και διορθώθηκαν από την Υπηρεσία μας, αποφασίζουμε:

Επικυρώνουμε τις οριογραμμές σε τμήμα του ρέματος ιδιοκτησίας Σπύρου Βουτσαδάκη, στην περιοχή Δήμου Κρυονερίδας Ν. Χανίων, όπως φαίνεται στο από τον Ιανουάριο 2007 τοπογραφικό διάγραμμα του Πτυχιούχου Πολιτικού Μηχανικού Εμμανουήλ Μαστραντωνάκη και του Τοπογράφου Μηχανικού Χαράλαμπου Ακριβά, που συντάχθηκε σύμφωνα με την Υδραυλική Μελέτη των ιδίων, όπως αυτά ελέχθησαν και θεωρήθηκαν από την Δ.Τ.Υ. Νομ/κής Αυτοδιοίκησης Χανίων.

Οι οριογραμμές του παραπάνω ρέματος περιβάλλονται από τις πολυγωνικές γραμμές που ορίζουν τα σημεία: Α,Β,...Λ,Μ και Ν,Ξ,...Ψ,Ω,Α1,Β1,Γ1,Δ1,Ε1.

Τα σημεία αυτά αποτυπώνονται στο προαναφερόμενο


τοπογραφικό διάγραμμα και περιέχονται σε αυτά με τις συντεταγμένες τους (σύστημα συντεταγμένων είναι το ΕΓΣΑ 87).

Η υλοποίηση των πολυγωνικών γραμμών του παραπάνω ρέματος γίνεται με βάση τις συντεταγμένες των αναφερομένων σημείων που περιέχονται στο υπόψη τοπογραφικό διάγραμμα.

Η απόφαση αυτή να δημοσιευθεί στην Εφημερίδα της Κυβερνήσεως.

Ηράκλειο, 8 Απριλίου 2008

Ο Γενικός Γραμματέας Περιφέρειας
ΣΕΡΑΦΕΙΜ ΤΣΟΚΑΣ

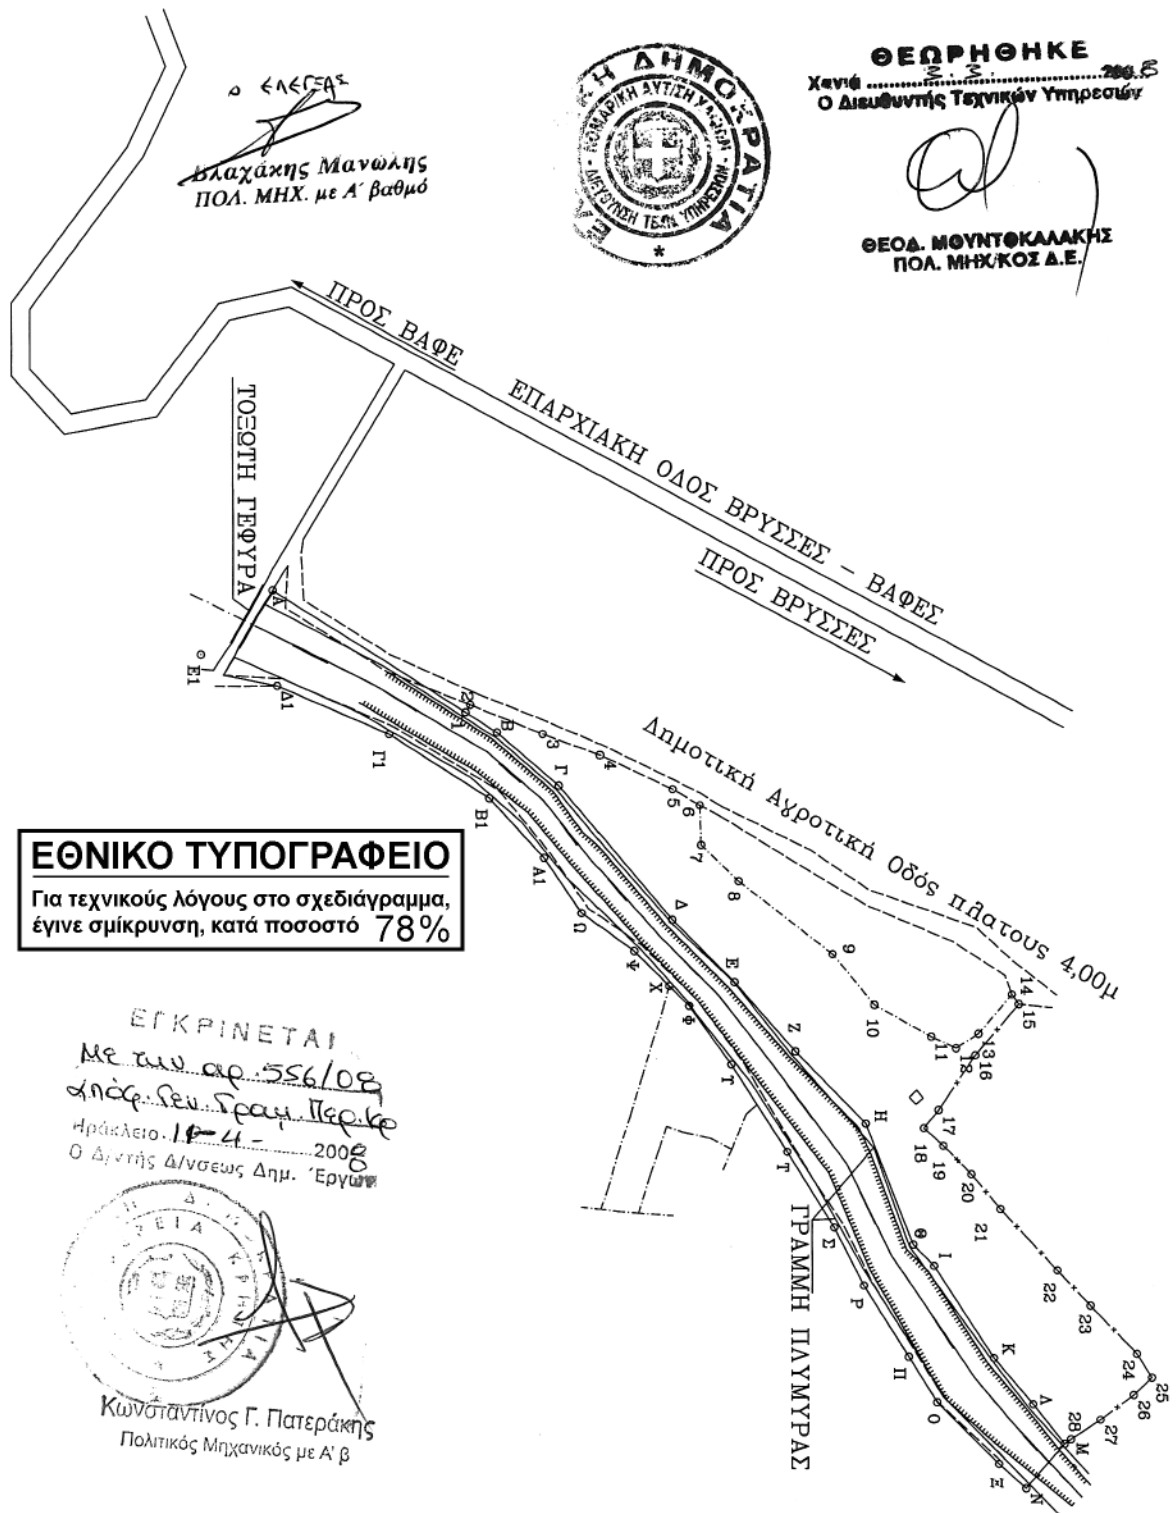


ΣΥΝΤΕΤΑΓΜΕΝΕΣ ΚΟΡΥΦΩΝ ΟΡΙΟΘΕΤΗΣΗΣ

ΚΟΡΥΦΗ	Χ	Υ
A	517176.33	3913345.17
B	517229.41	3913428.88
Γ	517249.26	3913451.92
Δ	517299.53	3913494.20
E	517322.83	3913517.49
Z	517348.66	3913540.25
H	517375.68	3913566.67
Θ	517420.99	3913584.39
I	517428.95	3913592.14
K	517463.44	3913614.57
Λ	517480.68	3913629.29
M	517495.44	3913641.10
N	517511.96	3913626.62
Ξ	517502.91	3913616.44
O	517479.85	3913593.29
Π	517462.89	3913582.67
P	517436.29	3913565.88
Σ	517414.48	3913554.76
Tα	517386.19	3913537.18
Υ	517353.49	3913516.25
Φ	517331.62	3913500.49
Χ	517324.19	3913493.00
Ψ	517311.18	3913479.90
Ω	517297.01	3913460.37
A1	517276.13	3913446.38
B1	517253.98	3913426.02
Γ1	517230.09	3913388.66
Δ1	517212.20	3913346.87
E1	517208.26	3913326.74

ΣΥΝΤΕΤΑΓΜΕΝΕΣ ΚΟΡΥΦΩΝ ΙΔΙΟΚΤΗΣΙΑΣ

ΚΟΡΥΦΗ	Χ	Ψ
1	517221.99	3913417.13
2	517219.24	3913418.87
3	517230.03	3913445.90
4	517237.86	3913467.14
5	517250.62	3913494.34
6	517256.62	3913504.56
7	517271.40	3913505.06
8	517285.03	3913519.04
9	517312.37	3913554.21
10	517331.31	3913569.94
11	517343.25	3913591.20
12	517347.57	3913600.49
13	517342.18	3913608.91
14	517327.51	3913621.46
15	517331.13	3913624.05
16	517350.21	3913607.71
17	517370.61	3913593.94
18	517377.35	3913588.40
19	517383.99	3913595.67
20	517394.64	3913606.19
21	517407.67	3913617.05
22	517430.79	3913638.43
23	517443.94	3913650.82
24	517462.01	3913668.29
25	517470.89	3913673.92
26	517477.34	3913667.07
27	517486.50	3913654.58
28	517493.74	3913643.48

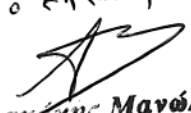ο ΚΑΤΕΑΣ

 Βλαχάκης Μανώλης
 ΠΟΛ. ΜΗΧ. με Α' βαθμό



ΘΕΩΡΗΘΗΚΕ
 Χανιά 2008
 Ο Διευθυντής Τεχνικών Υπηρεσιών

ΘΕΟΔ. ΜΟΥΝΤΟΚΑΛΑΚΗΣ
 ΠΟΛ. ΜΗΧ/ΚΟΣ Δ.Ε.

ΕΓΚΡΙΝΕΤΑΙ

με πρωτ. 556/08
 κα. Γ.Γ. - Περ. Έργων
 Πράκλειο 11-4-2008
 Δ/ντής Αντιστοίχως Δημ. Έργων

ΕΜΜΑΝΟΥΗΛ ΠΑΤΕΡΑΚΗΣ
 ΠΤΥΧ. ΠΟΛΙΤΙΚΟΣ ΜΗΧΑΝΙΚΟΣ ΕΠΙΧΕΙΡΗΣΙΑΣ Τ.Ε.
 Α.Μ.Ε.Ε. Π.Ε.Μ. 25215
 Στύλος Αποκορώνου - Τ.Κ. 73003 Χανιά
 Τηλ. (0825) 41.173
 ΑΦΜ: 065307924 - Β' ΔΟΥ ΧΑΝΙΩΝ

ΧΑΡΑΛΑΜΠΟΣ Μ.Χ. ΑΚΡΙΒΑΣ
 ΔΙΠΛ. ΑΓΡΟΝΟΜΟΣ ΤΕΧΝ.
 ΕΘΝΙΚΟΥ ΜΕΤΣΟΒ. ΠΟΛΥΤΕΧΝΕΙΟΥ
 ΜΕΛΟΣ Τ.Ε.Ε. ΑΡΓΟ. ΜΗΤΡΩΟΥ 162436
 Α.Φ.Μ. 065006408
 ΝΙΚΗΦΟΡΟΥ ΕΠΙΣΤΗΜΟΥ
 ΤΗΛ.: 28210 52623

ΕΛΛΗΝΙΚΗ ΔΗΜΟΚΡΑΤΙΑ
 ΠΕΡΙΦΕΡΕΙΑ ΚΡΗΤΗΣ
 Χανιά
 Κωνσταντίνος Γ. Πατεράκης
 Πολιτικός Μηχανικός με Α' β

Αριθμ. 1842

(2)

Επικύρωση καθορισμού οριογραμμών τμήματος του υδατορέματος «ΖΑΠΑΝΤΗ» στη χ.θ. 12+283,45 στην περιοχή του Δήμου Βόχας του Νομού Κορινθίας.

Ο ΓΕΝΙΚΟΣ ΓΡΑΜΜΑΤΕΑΣ
ΠΕΡΙΦΕΡΕΙΑΣ ΠΕΛΟΠΟΝΝΗΣΟΥ

Έχοντας υπόψη:

1. Τις διατάξεις των άρθρων 5, 6 και 8 του ν. 3200/1955 «Περί Διοικητικής Αποκέντρωσης».

2. Τις διατάξεις του ν. 2853/16.7.1922 «Περί υδραυλικών εν γένει έργων και αστυνομεύσεως των Δημοσίων Υδάτων», όπως αυτές τροποποιήθηκαν με τις αντίστοιχες του ν.δ. 10/29.12.1923 και κωδικοποιήθηκαν από τις διατάξεις του π.δ. 18/21.3.1924.

3. Τα οριζόμενα στο άρθρο 6 της υπ' αριθμ. 3046/304/3.2.1989 απόφασης του Αναπληρωτή Υπουργού Περιβάλλοντος Χωροταξίας και Δημοσίων Έργων: «Κτιριοδομικός Κανονισμός» και ειδικότερα τις διατάξεις του άρθρου 6 αυτού σχετικά με τη δόμηση κοντά σε ρέματα, όπως ισχύει σήμερα.

4. Τις διατάξεις του άρθρου 5 του ν. 3010/25.4.2002 (Α' 91) «Εναρμόνιση του ν. 1650/1986 με τις οδηγίες 97/11 ΕΕ και 96/61 ΕΕ» και ειδικότερα τις διατάξεις του άρθρου 5 αυτού «Διαδικασία Οριοθέτησης και ρυθμίσεις θεμάτων για τα υδατορέματα».

5. Τις διατάξεις του ν. 2503/1997 (ΦΕΚ 107Α/30.5.1997) «Διοίκηση, Οργάνωση, Στελέχωση της Περιφέρειας, Ρυθμίσεις θεμάτων για την Τοπική Αυτοδιοίκηση και άλλες διατάξεις».

6. Τις οικείες διατάξεις του ν. 2508/1997 (ΦΕΚ 124Α/13.6.1997) «Βιώσιμη Οικιστική Ανάπτυξη των πόλεων και οικισμών της χώρας και άλλες διατάξεις».

7. Τις οικείες διατάξεις του ν. 2690/1999 (ΦΕΚ 45Α/1999): «Κύρωση Κώδικα Διοικητικής Διαδικασίας και άλλες διατάξεις».

8. Τα οριζόμενα στην υπ' αριθμ. 19664/20.12.2001 απόφαση του Γενικού Γραμματέα Περιφέρειας Πελοποννήσου.

9. Τα οριζόμενα στην υπ' αριθμ. 1592/14.2.2002 απόφαση του Γενικού Γραμματέα Περιφέρειας Πελοποννήσου.

10. Η από Οκτωβρίου 2005 οριζοντιογραφία τμήματος του υδατορέματος «ΖΑΠΑΝΤΗ» η οποία συντάχθηκε από τους αναδόχους μελετητές «Κ. Ζέρης-Π. Αντωνρόπουλος & Συνεργάτες Ε.Π.Ε.» και «Δημήτρης Σωτηρόπουλος & Συνεργάτες Α.Μ.Ε.» και στην οποία καθορίζονται οι οριογραμμές αυτού στη χ.θ. 9+477,04 στην περιοχή του Δήμου Βόχας του Νομού Κορινθίας, όπως ελέγχθηκε και θεωρήθηκε στις 3.1.2008 από τη Δ/ση Τεχνικών Υπηρεσιών της Νομαρχιακής Αυτοδιοίκησης Κορινθίας.


11. Την υπ' αριθμ. 1853/14.2.2008 απόφαση της Δ/σης Τεχνικών Υπηρεσιών της Νομαρχιακής Αυτοδιοίκησης Κορινθίας με την οποία καθορίζονται οι οριογραμμές τμήματος του υδατορέματος «ΖΑΠΑΝΤΗ» στη χ.θ. 9+477,04 στην περιοχή του Δήμου Βόχας του Νομού Κορινθίας, σύμφωνα με την αμέσως πιο πάνω αναφερόμενη οριζοντιογραφία, αποφασίζουμε:

Την επικύρωση των οριογραμμών τμήματος του υδατορέματος «ΖΑΠΑΝΤΗ» στη χ.θ. 9+477,04 στην περιοχή του Δήμου Βόχας του Νομού Κορινθίας, οριζομένων με τα σημεία Α01-Α07 (αριστερά) και Δ01-Δ07 (δεξιά) εκατέρωθεν της ροής αυτού, σύμφωνα με την από Οκτωβρίου 2005 οριζοντιογραφία η οποία συντάχθηκε από τους αναδόχους μελετητές: «Κ. Ζέρης-Π. Αντωνρόπουλος & Συνεργάτες Ε.Π.Ε.» και «Δημήτρης Σωτηρόπουλος & Συνεργάτες Α.Μ.Ε.», ελέγχθηκε και θεωρήθηκε στις 3.1.2008 από τη Δ/ση Τεχνικών Υπηρεσιών της Νομαρχιακής Αυτοδιοίκησης Κορινθίας και αποτελεί αναπόσπαστο μέρος της παρούσας.

Η απόφαση αυτή, μαζί με τη συνημμένη οριζοντιογραφία καθορισμού των οριογραμμών, να δημοσιευθούν στην Εφημερίδα της Κυβερνήσεως.

Τρίπολη, 9 Απριλίου 2008

Ο Γενικός Γραμματέας Περιφέρειας
ΝΙΚΟΣ Κ. ΑΓΓΕΛΟΠΟΥΛΟΣ

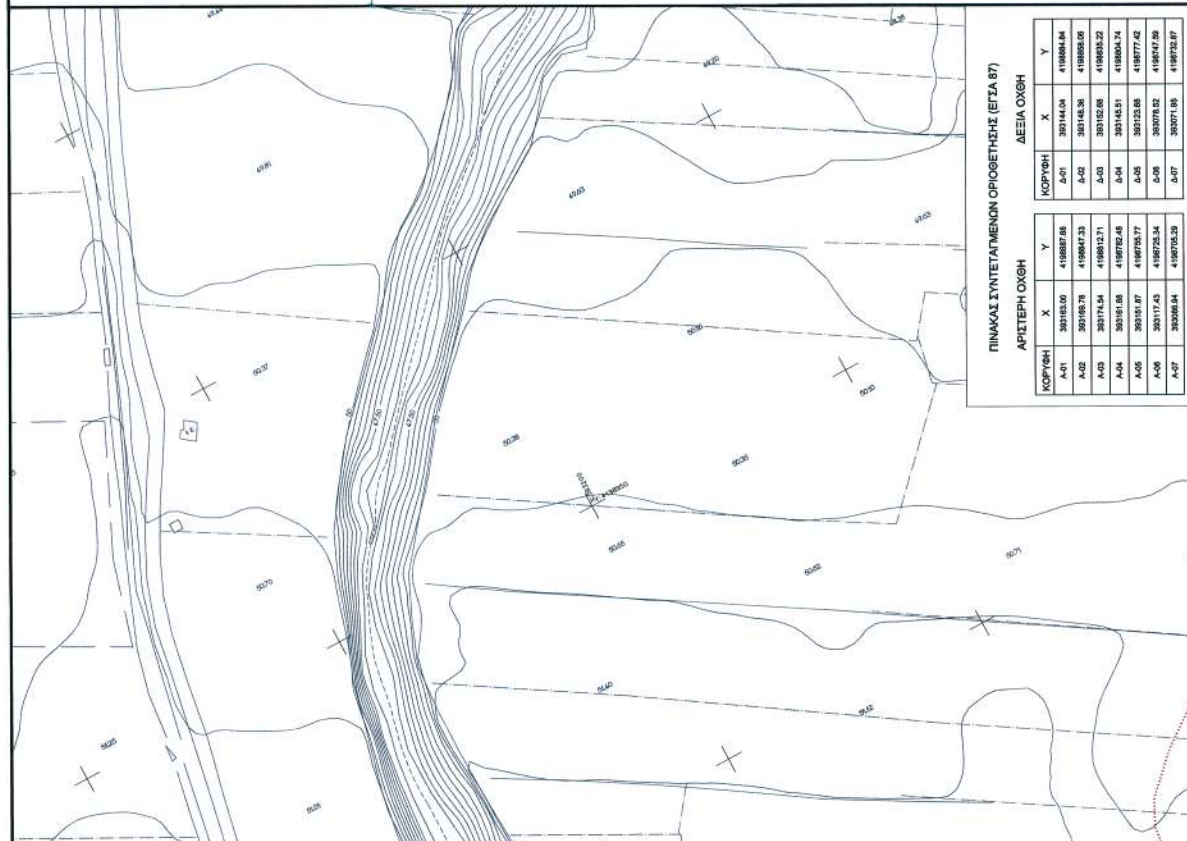[illegible]

Αριθμ. 1840

(3)

Επικύρωση καθορισμού οριογραμμών τμήματος του υδατορέματος «ΡΑΪΖΑΝΗ» στη χ.θ. 5+511,90 στην περιοχή του Δήμου Άσσου - Λεχαίου του Νομού Κορινθίας.

Ο ΓΕΝΙΚΟΣ ΓΡΑΜΜΑΤΕΑΣ
ΠΕΡΙΦΕΡΕΙΑΣ ΠΕΛΟΠΟΝΝΗΣΟΥ

Έχοντας υπόψη:

1. Τις διατάξεις των άρθρων 5, 6 και 8 του ν. 3200/1955 «Περί Διοικητικής Αποκέντρωσης».

2. Τις διατάξεις του ν. 2853/16.7.1922 «Περί υδραυλικών εν γένει έργων και αστυνομεύσεως των Δημοσίων Υδάτων», όπως αυτές τροποποιήθηκαν με τις αντίστοιχες του ν.δ. 10/29.12.1923 και κωδικοποιήθηκαν από τις διατάξεις του π.δ. 18/21.3.1924.

3. Τα οριζόμενα στο άρθρο 6 της υπ' αριθμ. 3046/304/3.2.1989 απόφασης του Αναπληρωτή Υπουργού Περιβάλλοντος Χωροταξίας και Δημοσίων Έργων: «Κτιριοδομικός Κανονισμός» και ειδικότερα τις διατάξεις του άρθρου 6 αυτού σχετικά με τη δόμηση κοντά σε ρέματα, όπως ισχύει σήμερα.

4. Τις διατάξεις του άρθρου 5 του ν. 3010/25.4.2002 (Α' 91) «Εναρμόνιση του ν. 1650/1986 με τις οδηγίες 97/11 ΕΕ και 96/61 ΕΕ» και ειδικότερα τις διατάξεις του άρθρου 5 αυτού «Διαδικασία Οριοθέτησης και ρυθμίσεις θεμάτων για τα υδατορέματα».

5. Τις διατάξεις του ν. 2503/1997 (ΦΕΚ 107Α/30.5.1997) «Διοίκηση, Οργάνωση, Στελέχωση της Περιφέρειας, Ρυθμίσεις θεμάτων για την Τοπική Αυτοδιοίκηση και άλλες διατάξεις».

6. Τις οικείες διατάξεις του Ν. 2508/1997 (ΦΕΚ 124Α/13.6.1997) «Βιώσιμη Οικιστική Ανάπτυξη των πόλεων και οικισμών της χώρας και άλλες διατάξεις».

7. Τις οικείες διατάξεις του ν. 2690/1999 (ΦΕΚ 45Α/1999) «Κύρωση Κώδικα Διοικητικής Διαδικασίας και άλλες διατάξεις».

8. Τα οριζόμενα στην υπ' αριθμ. 19664/20.12.2001 απόφαση του Γενικού Γραμματέα Περιφέρειας Πελοποννήσου.

9. Τα οριζόμενα στην υπ' αριθμ. 1592/14.2.2002 απόφαση του Γενικού Γραμματέα Περιφέρειας Πελοποννήσου.

10. Η από Οκτωβρίου 2005 οριζοντιογραφία τμήματος του υδατορέματος «ΡΑΪΖΑΝΗ» η οποία συντάχθηκε από τους αναδόχους μελετητές: «Κ. Ζέρης-Π. Αντωνρόπουλος & Συνεργάτες Ε.Π.Ε.» και «Δημήτρης Σωτηρόπουλος & Συνεργάτες Α.Μ.Ε.» και στην οποία καθορίζονται οι οριογραμμές αυτού στη χ.θ. 5+511,90 στην περιοχή του Δήμου Άσσου-Λεχαίου του Νομού Κορινθίας, όπως ελέγχθηκε και θεωρήθηκε στις 3.1.2008 από τη Δ/νση Τεχνικών Υπηρεσιών της Νομαρχιακής Αυτοδιοίκησης Κορινθίας.

11. Την υπ' αριθμ. 1854/1.4.2008 απόφαση της Δ/νσης Τεχνικών Υπηρεσιών της Νομαρχιακής Αυτοδιοίκησης Κορινθίας με την οποία καθορίζονται οι οριογραμμές τμήματος του υδατορέματος «ΡΑΪΖΑΝΗ» στη χ.θ. 5+511,90 στην περιοχή του Δήμου Άσσου-Λεχαίου του Νομού Κορινθίας, σύμφωνα με την αμέσως πιο πάνω αναφερόμενη οριζοντιογραφία, αποφασίζουμε:

Την επικύρωση των οριογραμμών τμήματος του υδατορέματος «ΡΑΪΖΑΝΗ» στη χ.θ. 5+511,90 στην περιοχή του Δήμου Άσσου-Λεχαίου του Νομού Κορινθίας, οριζομένων με τα σημεία Α01-Α06 (αριστερά) και Δ01-Δ06 (δεξιά) εκατέρωθεν της ροής αυτού, σύμφωνα με την από Οκτωβρίου 2005 οριζοντιογραφία η οποία συντάχθηκε από τους αναδόχους μελετητές: «Κ. Ζέρης-Π. Αντωνρόπουλος & Συνεργάτες Ε.Π.Ε.» και «Δημήτρης Σωτηρόπουλος & Συνεργάτες Α.Μ.Ε.», ελέγχθηκε και θεωρήθηκε στις 3.1.2008 από τη Δ/νση Τεχνικών Υπηρεσιών της Νομαρχιακής Αυτοδιοίκησης Κορινθίας και αποτελεί αναπόσπαστο μέρος της παρούσας.

Η απόφαση αυτή, μαζί με τη συνημμένη οριζοντιογραφία καθορισμού των οριογραμμών, να δημοσιευθούν στην Εφημερίδα της Κυβερνήσεως.

Τρίπολη, 9 Απριλίου 2008

Ο Γενικός Γραμματέας Περιφέρειας
ΝΙΚΟΣ Κ. ΑΓΓΕΛΟΠΟΥΛΟΣ



* 0 4 0 0 1 9 0 3 0 0 4 0 8 0 0 1 2 *

Αριθμ. ΔΠΠ 6171

(4)

Καθορισμός χρήσης παραχωρούμενης δημόσιας έκτασης.

Ο ΝΟΜΑΡΧΗΣ ΡΟΔΟΠΗΣ

Έχοντας υπόψη:

1. Τις διατάξεις του άρθρου 62 του π.δ. 30/1996 (ΦΕΚ 21Α/1996).

2. Τις διατάξεις του άρθρου 6 του ν.δ. 994/1979.

3. Τις διατάξεις του άρθρου 3 του ν. 1512/1985 περί καθορισμού χρήσεων παραχωρουμένων δημόσιων εκτάσεων.

4. Το υπ' αριθμ. 9754/8.10.2007 έγγραφο της Δ/νσης Γεωργικής Ανάπτυξης Περιφέρειας ΑΜ-Θ με το οποίο ζητείται ο καθορισμός χρήσης γης για το υπ' αριθμ. 499 χέρσο κοινόχρηστο τεμάχιο έκτασης 30.000 τ.μ. του αγροκτήματος Μεσσούνης Ν. Ροδόπης, προοριζόμενο να παραχωρηθεί στην Νομαρχία Ροδόπης για την δημιουργία αθλητικού κέντρου.

5. Τα υπ' αριθμ. 7972/20.7.2007 και 8690/13.8.2007 έγγραφα της Δ/νσης Αγροτικής Ανάπτυξης Ν. Ροδόπης.

6. Το πρόχειρο διάγραμμα Αν. Αναδασμού «Μεσσούνη» της Δ/νσης Τοπογραφικής Ν. Ροδόπης με συν. απόσπασμα διανομής έτους 2004.

7. Το υπ' αριθμ. 2910/10.9.2007 έγγραφο της ΙΘ' Εφορείας Προϊστορικών και Κλασικών Αρχαιοτήτων.

8. Το υπ' αριθμ. 1433/20.8.2007 έγγραφο της Δ/νσης Τουρισμού Α.Μ.Θ.

9. Το υπ' αριθμ. 2862/28.8.2007 έγγραφο της Δ/νσης Υγείας Ν. Ροδόπης.

10. Το υπ' αριθμ. 5876/1.10.2007 έγγραφο της Δ/νσης Δασών Περιφέρειας Α.Μ.Θ.

11. Το υπ' αριθμ. ΔΠΠ 4663/14.9.2007 έγγραφο της Δ/νσης Πολεοδομίας Περιβάλλοντος Ν. Ροδόπης.

12. Την υπ' αριθμ 168/2007 απόφαση του Δημοτικού Συμβουλίου Αιγείρου Ν. Ροδόπης, με την οποία γνωμοδοτεί αρνητικά για την παραχώρηση της έκτασης, αποφασίζουμε:

1) Καθορίζουμε τη χρήση για το υπ' αριθμ. 499α τεμάχιο, έκτασης 30000 τμ χέρσο κοινόχρηστο, όπως εμφανίζεται στο πρόχειρο απόσπασμα του αγρ/τος Μεσσούνης Ν. Ροδόπης, διανομής 2004 της Δ/νσης Τοπογραφικής Ν. Ροδόπης, σαν αθλοπαιδιών, προκειμένου να παραχωρηθεί στην Νομαρχία Ροδόπης για την δημιουργία αθλητικού κέντρου, σύμφωνα με το άρθρο 6 του ν. 994/1979.

2) Η απόφαση αυτή αφορά μόνο τον προσδιορισμό χρήσης γης της συγκεκριμένης έκτασης, σύμφωνα με το άρθρο 3 του ν. 1512/1985 και δεν απαλλάσσει τον ενδιαφερόμενο από τις προβλεπόμενες από την κείμενη νομοθεσία άδειες και εγκρίσεις, για την παραχώρηση της έκτασης.

Η απόφαση αυτή να δημοσιευθεί στην Εφημερίδα της Κυβερνήσεως.

Κομοτηνή, 3 Απριλίου 2008

Ο Νομάρχης

ΑΡΙΣΤΕΙΔΗΣ ΓΙΑΝΝΑΚΙΔΗΣ



ΕΛΛΗΝΙΚΗ ΔΗΜΟΚΡΑΤΙΑ
ΠΕΡΙΦΕΡΕΙΑ ΑΝ. ΜΑΚΕΔ. - ΘΡΑΚΗΣ
ΝΟΜΟΣ ΡΟΔΟΠΗΣ
ΝΟΜ/ΚΗ ΑΥΤΟΔ/ΣΗ ΡΟΔΟΠΗΣ ΕΒΡΟΥ
ΝΟΜ/ΚΟ ΔΙΑΜΕΡΙΣΜΑ ΡΟΔΟΠΗΣ
Δ/ΝΣΗ: ΤΟΠΟΓΡΑΦΙΚΗΣ
Ταχ. Δ/ση: Ιωαννίνων 28
Τηλέφωνο: 29.888 - 37788

ΠΡΟΧΕΙΡΟ ΔΙΑΓΡΑΜΜΑ
ΑΝ. ΑΝΑΔΑΣΜΟΥ "ΜΕΣΣΟΥΝΗ" (ΚΑΜΠΟΣ) ΕΤΟΥΣ 2004
ΚΑΙΜΑΚΑ 1:5000




ΣΗΜΕΙΟ	X (m)	Y (m)
1	-12646.033	-15338.291
2	-12536.150	-15390.320
3	-12630.298	-15589.157
4	-12766.907	-15524.473

Ο Συντάκτης
[Signature]
17/11/2004

ΕΘΝΙΚΟ ΤΥΠΟΓΡΑΦΕΙΟ

Για τεχνικούς λόγους στο σχεδιάγραμμα,
έγινε σμίκρυνση, κατά ποσοστό 78%

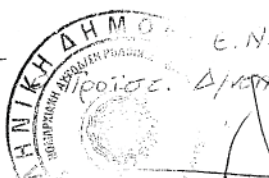

ΕΥΑΓΓ. ΣΤΑΜΑΤΟΠΟΥΛΟΥ



* 0 4 0 0 1 9 0 3 0 0 4 0 8 0 0 1 2 *

ΑΠΟ ΤΟ ΕΘΝΙΚΟ ΤΥΠΟΓΡΑΦΕΙΟ

ΚΑΠΟΔΙΣΤΡΙΟΥ 34 * ΑΘΗΝΑ 104 32 * ΤΗΛ. 210 52 79 000 * FAX 210 52 21 004
ΗΛΕΚΤΡΟΝΙΚΗ ΔΙΕΥΘΥΝΣΗ: <http://www.et.gr> - e-mail: webmaster.et@et.gr