

# ΕΦΗΜΕΡΙΣ ΤΗΣ ΚΥΒΕΡΝΗΣΕΩΣ

## ΤΗΣ ΕΛΛΗΝΙΚΗΣ ΔΗΜΟΚΡΑΤΙΑΣ

ΤΕΥΧΟΣ ΤΕΤΑΡΤΟ

Αρ. Φύλλου 200

9 Μαΐου 2008

### ΠΕΡΙΕΧΟΜΕΝΑ

#### ΑΠΟΦΑΣΕΙΣ

- Καθορισμός των ορίων αιγιαλού, παραλίας και παλαιού αιγιαλού στη θέση «ΚΟΥΝΟΥΠΕΛΙ» (μπροστά από την ιδιοκτησία ΕΟΤ) στην παραλιακή περιοχή του Δήμου Βουπρασίας Νομού Ηλείας..... 1
- Κήρυξη ως αναδασωτέας καμένης δασικής εκτάσεως τριάντα πέντε (35) στρεμμάτων στη θέση «Καμάρα Κομούλι» του Δήμου Κολυμπαρίου Ν. Χανίων.. 2

#### ΑΠΟΦΑΣΕΙΣ

- Αριθμ. 9964 π.ε. (1)
- Καθορισμός των ορίων αιγιαλού, παραλίας και παλαιού αιγιαλού στη θέση «ΚΟΥΝΟΥΠΕΛΙ» (μπροστά από την ιδιοκτησία ΕΟΤ) στην παραλιακή περιοχή του Δήμου Βουπρασίας Νομού Ηλείας.

#### Ο ΓΕΝΙΚΟΣ ΓΡΑΜΜΑΤΕΑΣ ΠΕΡΙΦΕΡΕΙΑΣ ΔΥΤΙΚΗΣ ΕΛΛΑΔΑΣ

Έχοντας υπόψη:

1. Τις διατάξεις του ν. 2971/2001 (Φ.Ε.Κ. 285/τ.Α΄/19.12.2001) «Περί αιγιαλού και παραλίας».
2. Τις διατάξεις του ν. 3200/1955 «Περί διοικητικής αποκέντρωσης» όπως αυτές τροποποιήθηκαν και ισχύουν σήμερα με τα ν.δ. 532/1970, β.δ. 704/1970, β.δ. 705/1970, β.δ. 192/1972 π.δ. 347/1986, ν. 2026/1992 και π.δ. 97/1993.
3. Τις διατάξεις του άρθρου 20 του ν. 719/1977 «Περί του τρόπου σύνταξης τοπογραφικών και υψομετρικών διαγραμμάτων από ιδιώτες μηχανικούς κ.λ.π.».
4. Την παρ. 21 του άρθρου 46 του ν. 3220/2004 «Μέτρα αναπτυξιακής και κοινωνικής πολιτικής-αντικειμενοποίηση του φορολογικού ελέγχου και άλλες διατάξεις» (Φ.Ε.Κ. 15/τ. Α΄/28.1.2004), με την οποία ορίζεται ότι από 10.4.2004 αρμοδιότητες του Υπουργού Οικονομίας και Οικονομικών οι οποίες ανήκαν ή είχαν μεταβιβαστεί στους Νομάρχες μέχρι την έναρξη λειτουργίας των Νομαρχιακών Αυτοδιοικήσεων και αφορούν θέματα του Υπουργείου Οικονομίας και Οικονομικών, που εξαιρέθηκαν από την κατάργηση με τις διατάξεις της παρ. 2 του άρθρου 39 του ν. 2218/1994, περιέρχονται στον Γενικό Γραμματέα της Περιφέρειας.

5. Την υπ' αριθμ. 11405/6.9.2004 απόφαση του Γενικού Γραμματέα που ορίζει την Δ.Δ.Ε ως αρμόδια Διεύθυνση για την μελέτη και εισήγηση θεμάτων αιγιαλού και παραλίας.

6. Το υπ' αριθμ. 36/27.7.2004 έγγραφο της Γενικής Γραμματείας της Κυβέρνησης.

7. Την από 13.7.2007 έκθεσή της κατά το άρθρο 3 του ν. 2971/2001 αρμόδιας Επιτροπής καθορισμού των ορίων του αιγιαλού, παραλίας και παλαιού αιγιαλού στη θέση «ΚΟΥΝΟΥΠΕΛΙ» στην παραλιακή περιοχή του Δήμου Βουπρασίας Νομού Ηλείας.

8. Τα τοπογραφικά διαγράμματα τα οποία συντάχθηκαν σε κλίμακα 1:500 τον Μάιο του 2003 από τον Τοπογράφο Μηχανικό Βαρσαμή Εμ., σε δύο (2) πινακίδες με αριθμούς 73.1 & 73.2 και όπως αυτά ελέγχθηκαν για την ακρίβεια της αποτύπωσης τον Ιούνιο του 2007 από τον Τ.Ε. Μηχανικό Τοπογραφίας Δημήτρη Μενύχτα και θεωρήθηκαν από τον Εργ. Τοπογράφο Τ.Ε. Σιάννη Νικόλαο προϊστάμενο της Κτηματικής Υπηρεσίας Ν. Ηλείας.

9. Την σύμφωνη γνώμη του Γενικού Επιτελείου Ναυτικού που διατυπώθηκε στο υπ' αριθμ. 544.5/940/07/3181/19.10.2007 έγγραφό του.

10. Το υπ' αριθμ. 2621/26.11.2007 (αριθμ. ΔΔΕ/ΠΔΕ 9964/6.12.2007) έγγραφο της Κτηματικής Υπηρεσίας Ηλείας με το οποίο μας διαβιβάστηκαν τα σχετικά στοιχεία, αποφασίζουμε:

Επικυρώνουμε την από 13.7.2007 έκθεσή της κατά το άρθρο 3 του ν. 2971/2001 αρμόδιας Επιτροπής καθορισμού των ορίων αιγιαλού, παραλίας και παλαιού αιγιαλού στην θέση «ΚΟΥΝΟΥΠΕΛΙ» στην παραλιακή περιοχή του Δήμου Βουπρασίας Νομού Ηλείας, καθώς και τα τοπογραφικά διαγράμματα τα οποία συντάχθηκαν σε κλίμακα 1:500 τον Μάιο του 2003 από τον Τοπογράφο Μηχανικό Βαρσαμή Εμ., σε δύο (2) πινακίδες με αριθμούς 73.1 & 73.2 και όπως αυτά ελέγχθηκαν για την ακρίβεια της αποτύπωσης τον Ιούνιο του 2007 από τον Τ.Ε. Μηχανικό Τοπογραφίας Δημήτρη Μενύχτα και θεωρήθηκαν από τον Εργ. Τοπογράφο Τ.Ε. Σιάννη Νικόλαο προϊστάμενο της Κτηματικής Υπηρεσίας Ν. Ηλείας, σύμφωνα με το άρθρο 4 του ν. 2971/2001.

Στα τοπογραφικά αυτά διαγράμματα καθορίστηκαν η οριογραμμή του αιγιαλού με κόκκινη συνεχή πολυγωνική γραμμή με στοιχεία Α1, Α2, Α3,.....Α31, Α32, Α33 και η οριογραμμή της παραλίας με κίτρινη συνεχή πολυγωνική γραμμή με στοιχεία Π1, Π2, Π3,.....Π27, Π28, Π29.

Η επιτροπή διαπίστωσε ότι δεν υφίσταται παλαιός αιγιαλός.

Στα πιο πάνω διαγράμματα καθορίζεται ζώνη παραλίας πλάτους 20,00 μέτρων για όλο το μήκος της ακτής για την εξυπηρέτηση των σκοπών της παραγράφου 2 του άρθρου 1 και της παραγράφου 3 του άρθρου 2 του ν. 2971/2001.

Από τη ζώνη της παραλίας δεν εξαιρούνται κτίσματα και περιφράξεις.

Η Κτηματική Υπηρεσία Ηλείας στην οποία κοινοποιείται η παρούσα απόφαση, παρακαλείται για την άμεση αποστολή της Έκθεσης και των Τοπογραφικών διαγραμμάτων στο Δήμο Βουπρασίας για την ανάρτησή τους (Γνωμοδότηση αρ. 562/2005 του Νομικού Συμβουλίου του Κράτους).

Η απόφαση αυτή με την έκθεση της επιτροπής και το τοπογραφικό διάγραμμα, να δημοσιευθούν στην Εφημερίδα της Κυβερνήσεως.

Πάτρα, 9 Απριλίου 2008

Ο Γενικός Γραμματέας Περιφέρειας  
ΣΠΥΡΟΣ ΣΠΥΡΙΔΩΝ

#### ΕΚΘΕΣΗ ΕΠΙΤΡΟΠΗΣ

ΓΙΑ ΤΟΝ ΚΑΘΟΡΙΣΜΟ ΤΩΝ ΟΡΙΩΝ ΑΙΓΙΑΛΟΥ, ΠΑΡΑΛΙΑΣ και ΠΑΛΑΙΟΥ ΑΙΓΙΑΛΟΥ στην θέση «ΚΟΥΝΟΥΠΕΛΙ (μπροστά από την ιδιοκτησία ΕΟΤ)» στην παραλιακή περιοχή του δήμου Βουπρασίας Ν. Ηλείας.

Στον Πύργο σήμερα στις 13.7.2007, ημέρα Παρασκευή και ώρα 9:30 π.μ., οι παρακάτω υπογράφωντες:

1. Νικόλαος Σιδάννης, Προϊστάμενος της Κτηματικής Υπηρεσίας, ως Πρόεδρος.

2. Δημήτρης Μενύχτας, Τ.Ε. Μηχανικών - Τοπογραφίας της Κτηματικής Υπηρεσίας Ηλείας, αναπληρωτής της κωλυόμενης Π.Ε. Μηχανικών - Αγρονόμου Τοπογράφου της Κτηματικής Υπηρεσίας Ηλείας, ως μέλος.

3. (α) Διονύσιος Πουλής, Υποπλοίαρχος Λ.Σ., Λιμενάρχης Κυλλήνης και (β) Θεοδωρόπουλος Σπύρος, Αντιπλοίαρχος Λ.Σ., αναπληρωτής του κωλυομένου Λιμενάρχη Πατρών, και οι δύο αποτελούν το δεύτερο μέλος λόγω συναρμοδιότητας στην περιοχή καθορισμού και απόντος του τρίτου μέλους, Δ/ντή της Πολεοδομίας - Χωροταξίας και Περιβάλλοντος της Ν.Α. Ηλείας και του αναπληρωτή του και απόντος του τέταρτου μέλους, Δ/ντή Χωρ/ξίας και Περιβάλλοντος της Γενικής Γραμματέας Περιφέρειας Δυτικής Ελλάδας και του αναπληρωτή του που αποτελούμε την επιτροπή που προβλέπεται από τις διατάξεις του άρθρου 3 του ν. 2971/2001 «Αιγιαλός, παραλία και άλλες διατάξεις», όπως καθορίστηκε η σύνθεση της με την υπ' αριθμ. 10176/27.12.2006 απόφαση του Γενικού Γραμματέα της Περιφέρειας Δυτικής Ελλάδας, παρούσας και της Ουρανίας Αγγελοπούλου γραμματέα της Επιτροπής, συνεδριάσαμε στο κατάστημα της Κτηματικής Υπηρεσίας Ηλείας, ύστερα από την υπ' αριθμ. 1537/5.7.2007 έγγραφη πρόσκληση του προέδρου, προκειμένου να προβούμε στον καθορισμό των οριογραμμών αιγιαλού, παραλίας και παλαιού αιγιαλού στη θέση «ΚΟΥΝΟΥΠΕΛΙ (μπροστά από την ιδιοκτησία ΕΟΤ)» στην παραλιακή περιοχή του δήμου Βουπρασίας Ν. Ηλείας. Κατά την έναρξη της συνεδρίασης διαπιστώθηκε απαρτία των μελών της Επιτροπής και

Αφού λάβαμε υπόψη:

1. Τις Δ/ξεις του ν. 2971/2001 «Περί αιγιαλού και παραλίας».

2. Την υπ' αριθμ. 1089532/8205/Β0010/20.4.2005 (Φ.Ε.Κ. 595/6.5.2005/τ. Β') κοινή υπουργική απόφαση των υπουργών Οικονομίας και Οικονομικών και Π.Ε.ΧΩ.Δ.Ε. σχετικά με την εφαρμογή των όσων αναφέρονται στην παρ. 1 του άρθρου 9 του ν. 2971/2001.

3. Τις Δ/ξεις του ν. 2690/1999 (Φ.Ε.Κ. 45/Α') «Κύρωση του Κώδικα Διοικητικής Διαδικασίας και άλλες διατάξεις».

4. Την υπ' αριθμ. 3581/24.6.2003 αίτηση της Ε.Τ.Α. Α.Ε. με την οποία μας κατέθεσε τα τοπογραφικά διαγράμματα και ζητά την χάραξη των οριογραμμών αιγιαλού, παραλίας στην θέση «ΚΟΥΝΟΥΠΕΛΙ (μπροστά από την ιδιοκτησία ΕΟΤ)» στην παραλιακή περιοχή του δήμου Βουπρασίας Ν. Ηλείας καθώς και την υπ' αριθμ. 5958/23.9.2003 αίτηση της Ε.Τ.Α. Α.Ε. με την οποία μας κατέθεσε συμπληρωματικά στοιχεία.

5. Το τοπογραφικό και υψομετρικό διάγραμμα που συνέταξε ο Τοπογράφος Μηχανικός Εμ. Βαρσαμής, για την Ε.Τ.Α. Α.Ε. τον Μάιο του 2003, σε δύο (2) πινακίδες κλίμακας 1:500 και με αριθμούς 73.1 & 73.2 τα οποία ελέγχθηκαν και θεωρήθηκαν για την ακρίβεια της αποτύπωσης από τον Δημήτρη Μενύχτα Τ.Ε. Μηχανικών - Τοπογραφίας, της Κτηματικής Υπηρεσίας Ηλείας τον Ιούνιο του 2007, σύμφωνα με το άρθρο 4 του ν. 2971/2001.

6. Την από 22.10.2003 έκθεση της Επιτροπής Καθορισμού των ορίων αιγιαλού, παραλίας για την ίδια περιοχή με την οποία δεν καθόριζε παραλία στο βραχώδες τμήμα της ακτής.

7. Το υπ' αριθμ. Φ.544.5/295/04/Σχέδιο 419/30.3.2004 έγγραφο του Γ.Ε.Ν. με το οποίο συμφωνεί με τα όρια αιγιαλού και παραλίας που καθόρισε η αρμόδια επιτροπή με την από 22.10.2003 έκθεσή της με την προϋπόθεση να καθοριστεί σε όλη την εξεταζόμενη περιοχή ζώνη παραλίας ενιαίου εύρους τουλάχιστον 15 μέτρων.

8. Την από 30.4.2004 έκθεση της Επιτροπής Καθορισμού που συντάχθηκε μετά το παραπάνω έγγραφο του Γ.Ε.Ν. και με την οποία δεν προχώρησε στον καθορισμό των οριογραμμών λόγω απουσίας του τρίτου μέλους της.

9. Τα στοιχεία για τον καθορισμό του αιγιαλού - παραλίας που προβλέπονται από την παρ. 1 του άρθρου 9 του ν. 2971/2001 και ειδικότερα:

α) Τη γεωμορφολογία του εδάφους για την οποία αναλυτικά αναφέρεται ότι:

α1) Η μορφολογία της ακτής συνίσταται από:

i) Αμμώδη πρανή με πολύ μικρή και ήπια κλίση για το τμήμα της ακτής όπου βρίσκονται οι παλαιές εγκαταστάσεις του Ε.Ο.Τ. και με βραχώδη πρανή με μεγάλη και απότομη κλίση και ύψη στέψης πρανών που κειμούνται από 18,00 μέτρα μέχρι 42,00 μέτρα για το υπόλοιπο τμήμα της ακτής.

ii) Χαλαρά ιζήματα σε μικρό πλάτος που φτάνει μέχρι τα 35,00 μέτρα (κυρίως άμμος) που έχουν προκύψει από την αποσάθρωση - διάβρωση των μητρικών πετρωμάτων της ακτής και εκκρίνονται στο τμήμα της ακτής όπου βρίσκονται οι παλαιές εγκαταστάσεις του Ε.Ο.Τ.

iii) Συνεκτικούς βράχους για το υπόλοιπο τμήμα της ακτής που όμως παρουσιάζουν υποσκαφές στα σημεία που εφάπτονται με τη θάλασσα.

α2) Οι συνεχόμενες της ακτής εκτάσεις είναι:

i) Πεδινές με έδαφος αμμώδες - γεώδες.

ii) εκτός σχεδίου πόλεως και εκτός οικισμού και είναι αδόμητες.

iii) Με χρήση γεωργική.

α3) Το φυσικό όριο βλάστησης συνίσταται από θαμνώδη βλάστηση (σχίνους, πουρνάρια κ.λπ.) ενώ μετά αρχίζει να εκτίνεται το δάσος Στροφυλιάς.

β) Το γεγονός ότι στην περιοχή δεν εντοπίστηκαν παράκτιοι φυσικοί πόροι (με την έννοια φυσικοί πόροι νοείται το σύνολο των πρώτων υλών που προέρχονται από τη φύση, δηλαδή από το έδαφος, τα δάση, τα ύδατα και αξιοποιούνται βιομηχανικώς). Σημειώνεται ότι στην περιοχή όπου γίνεται ο καθορισμός βρίσκονται οι ιαματικές πηγές Υρμίνης.

γ) Από την εκτίμηση των μετεωρολογικών στοιχείων της περιοχής προκύπτει ότι η περιοχή προσβάλλεται από ανέμους έντασης 7 - 8 B κυρίως από Δυτικά και Βορειοδυτικά και μέχρι 6 - 7 B από Νότια και Νοτιοδυτικά.

δ) Την μορφολογία του πυθμένα ο οποίος συνίσταται από ομαλή αμμώδη σύσταση και αβαθή, με μικρά βάθη κοντά στην ακτή (5,00 μέτρα σε απόσταση 400,00 μέτρων περίπου από την ακτή) τα οποία αυξάνονται σε 10,00 μέτρα σε απόσταση 900,00 μέτρων περίπου από την ακτή και σε 20,00 μέτρα σε απόσταση 1500,00 μέτρων περίπου από την ακτή, όπως προκύπτει από τον χάρτη της Γ.Υ.Σ. σε κλίμακα 1:50000. Αποτέλεσμα των κλίσεων αυτών είναι η επίδραση του κύματος στην ακτή να είναι μικρή, αφού σε περιοχές με μικρά βάθη και μικρές κλίσεις του βυθού κοντά στην ακτή, η θραύση του κύματος και η εκτόνωση της ενέργειας του γίνεται σε μεγάλη απόσταση από την ακτογραμμή. Επίσης η ύπαρξη του ομαλού πυθμένα μπροστά από την εξεταζόμενη ακτή, δεν επιδρά στην χάραξη της γραμμής του αιγιαλού, δεδομένου ότι τέτοιου είδους σχηματισμός δεν διαφοροποιεί το κυματικό πεδίο από θέση σε θέση εντός της παράκτιας ζώνης. Εξαίρεση αποτελεί το βραχώδες τμήμα της ακτής με το μεγάλο υψόμετρο όπου παρατηρούνται υποσκαφές.

ε) Τον τομέα ανάπτυξης κυματισμού σε σχέση με το μέτωπο της ακτής, δηλαδή πρόκειται για ακτή με μικρό ανάπτυγμα πελάγους, με αποτέλεσμα να συμβάλει στη δημιουργία μικρής έντασης κυματικού πεδίου για την συνηθισμένη ένταση ανέμου που πνέει στην περιοχή. Επιπλέον σημειώνεται ότι βορειοδυτικά και σε απόσταση 20 μιλίων περίπου βρίσκεται το νησί της Κεφαλονιάς ενώ βόρεια με σε απόσταση περίπου 15 μιλίων βρίσκονται οι ακτές της Δυτικής Στερεάς Ελλάδας. Η ύπαρξη των σχηματισμών συμβάλλει στον περιορισμό του αναπτύγματος πελάγους και στην δημιουργία μικρής έντασης κυματικού πεδίου με αποτέλεσμα να προστατεύεται η ακτή στην οποία γίνεται ο καθορισμός.

στ) Το από 3.9.1993 π.δ. (Φ.Ε.Κ. 1161/20.9.1993) «Καθορισμός Ζώνης Οικιστικού Ελέγχου, κατωτάτου ορίου κατάτμησης και λοιπών όρων και περιορισμών δόμησης στην εκτός εγκεκριμένου ρυμοτομικού σχεδίου και εκτός ορίων οικισμών προϋφισταμένων του έτους 1923 παραλιακή περιοχή Δήμων και Κοινοτήτων Νομού Ηλείας», σύμφωνα με το οποίο η εξεταζόμενη περιοχή δεν εντάσσεται στις Ζ.Ο.Ε.

ζ) Την υπ' αριθμ. 25297/25.6.2003 (Φ.Ε.Κ. 1470/9.10.2003/τ. Β') απόφαση της Υπουργού ΠΕ.ΧΩ.ΔΕ. με την οποία εγκρίνεται το Περιφερειακό Πλαίσιο Χωροταξικού Σχεδιασμού και Αειφόρου Ανάπτυξης Περιφέρειας Δυτικής Ελλάδας.

η) Το γεγονός ότι η περιοχή είναι ενταγμένη στο δίκτυο προστατευομένων περιοχών NATURA 2000 ως τόπος κοινοτικής σημασίας SCI με κωδικό GR2330007: «PARAKTIA THALASSIA ZONI APO AKR. KYLLINI EOS TOUMPI-KALOGRIA» και ως τόπος κοινοτικής σημασίας και ζώνη ειδικής διατήρησης SCI-SPA με κωδικό GR2320001: «LIMNOTHALASSAKALOGRIAS, DASOS STROFILIAS KAI ELOS LAMIAS, ARAXOS».

θ) Το γεγονός ότι η περιοχή είναι ενταγμένη στη Ζώνη Α Υψηλής προστασίας καθώς και στην περιοχή Β1 της Ζώνης Β (περιφερειακή ζώνη προστασίας), όπως αυτές καθορίστηκαν με την κοινή υπουργική απόφαση των Υπουργών Γεωργίας, Εμπορικής Ναυτιλίας, Περιβάλλοντος - Χωροταξίας και Δημ. Έργων και Βιομηχανίας, Ενέργειας, Τεχνολογίας και Εμπορίου με υπ' αριθμ. 66289/25.6.1993 (Φ.Ε.Κ. 506/9.7.1993/τ. Β') «Μέτρα για την προστασία των βιότοπων Δάσους Στροφυλιάς (Ν. Αχαΐας - Ν. Ηλείας), Λιμνοθάλασσα Κοτυχίου (Ν. Ηλείας) και της ευρύτερης περιοχής τους» και σύμφωνα με την Σύμβαση Ραμσάρ.

10. Το όριο των νομών Ηλείας και Αχαΐας όπως αυτό προκύπτει από τον χάρτη της Γ.Υ.Σ. σε κλίμακα 1:50000.

11. Τον γειτονικό καθορισμό αιγιαλού και παραλίας που έγινε με την υπ' αριθμ. Α5433/537/9.5.1989 (ΦΕΚ 328/30.5.1989/τ. Δ') απόφαση Νομάρχη Αχαΐας.

12. Τα εμφανή ίχνη των αποτυπωμάτων του κύματος που εντοπίστηκαν μετά από αυτοψία που έγινε στην περιοχή κατά την συνεδρίαση της Επιτροπής, αποφασίζουμε:

Να καθορίσουμε πάνω στο τοπογραφικό και υψομετρικό διάγραμμα που συνέταξε ο τοπογράφος μηχανικός Εμ. Βαρσαμής, για την Ε.Τ.Α. Α.Ε. τον Μάιο του 2003, σε δύο (2) πινακίδες κλίμακας 1:500 και με αριθμούς 73.1 & 73.2 τα οποία ελέγχθηκαν και θεωρήθηκαν για την ακρίβεια της αποτύπωσης από τον Δημήτρη Μενύχτα Τ.Ε. Μηχανικών - Τοπογραφίας, της Κτηματικής Υπηρεσίας Ηλείας τον Ιούνιο του 2007, σύμφωνα με το άρθρο 4 του ν. 2971/2001, τις πιο κάτω οριογραμμές:

1. Με πολυγωνική κόκκινη γραμμή την οριογραμμή του αιγιαλού, σημειούμενη με τα στοιχεία Α1, Α2, Α3, Α4, Α5, Α6, Α7, Α8, Α9, Α10, Α11, Α12, Α13, Α14, Α15, Α16, Α17, Α18, Α19, Α20, Α21, Α22, Α23, Α24, Α25, Α26, Α27, Α28, Α29, Α30, Α31, Α32, Α33.

2. Με πολυγωνική κίτρινη γραμμή την οριογραμμή της παραλίας, σημειούμενη με τα στοιχεία Π1, Π2, Π3, Π4, Π5, Π6, Π7, Π8, Π9, Π10, Π11, Π12, Π13, Π14, Π15, Π16, Π17, Π18, Π19, Π20, Π21, Π22, Π23, Π24, Π25, Π26, Π27, Π28, Π29.

3. Δεν καθορίζεται παλαιός αιγιαλός, επειδή το μεγαλύτερο μήκος της ακτής είναι βραχώδες με μεγάλη υψομετρική διαφορά, ενώ στο τμήμα που είναι αμμουδιά με μικρή κλίση δεν υπάρχουν στοιχεία ύπαρξης παλαιού αιγιαλού.

4. Η ζώνη της παραλίας καθορίζεται σε πλάτος 20,00 μ. για όλο το μήκος της ακτής αφού λόγω της μορφολο-

γίας του εδάφους, των μεγάλων υψομετρικών διαφορών και των υποσκαφών που παρατηρούνται στο βραχώδες τμήμα της ακτής που αποτελεί και το μεγαλύτερο μήκος της προκειμένου να εξυπηρετούνται οι σκοποί του άρθρου 1 παρ. 2 του ν. 2971/2001.

5. Από την ζώνη του αιγιαλού και της παραλίας δεν εξαιρούνται κτίρια, μάντρες και περιφράξεις.


6. Ο καθορισμός των πιο πάνω οριογραμμών γίνεται σε όλο το μήκος για πρώτη φορά.


Η Επιτροπή

Ο Πρόεδρος  
ΝΙΚΟΛΑΟΣ ΣΙΑΝΝΗΣ

Τα μέλη  
ΔΗΜΗΤΡΗΣ ΜΕΝΥΧΤΑΣ  
ΔΙΟΝΥΣΗΣ ΠΟΥΛΗΣ  
ΣΠΥΡΟΣ ΘΕΟΔΩΡΟΠΟΥΛΟΣ

Η Γραμματέας  
ΟΥΡΑΝΙΑ ΑΓΓΕΛΟΠΟΥΛΟΥ

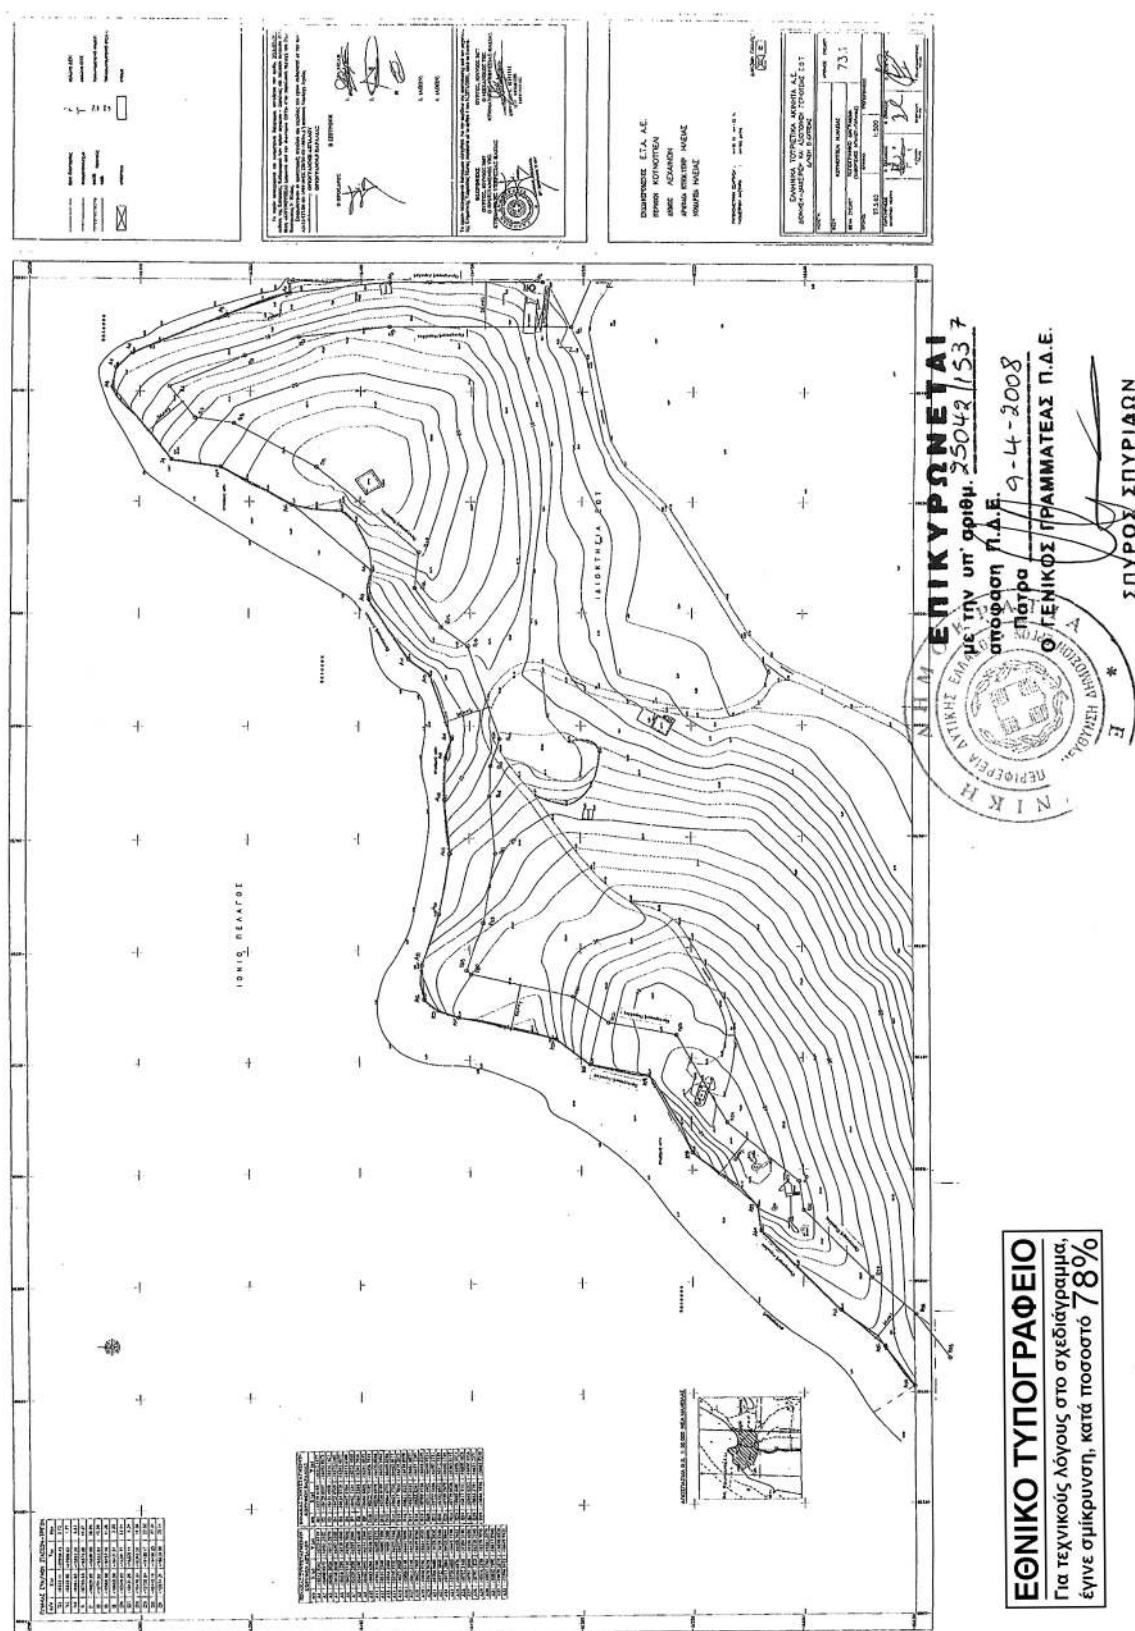

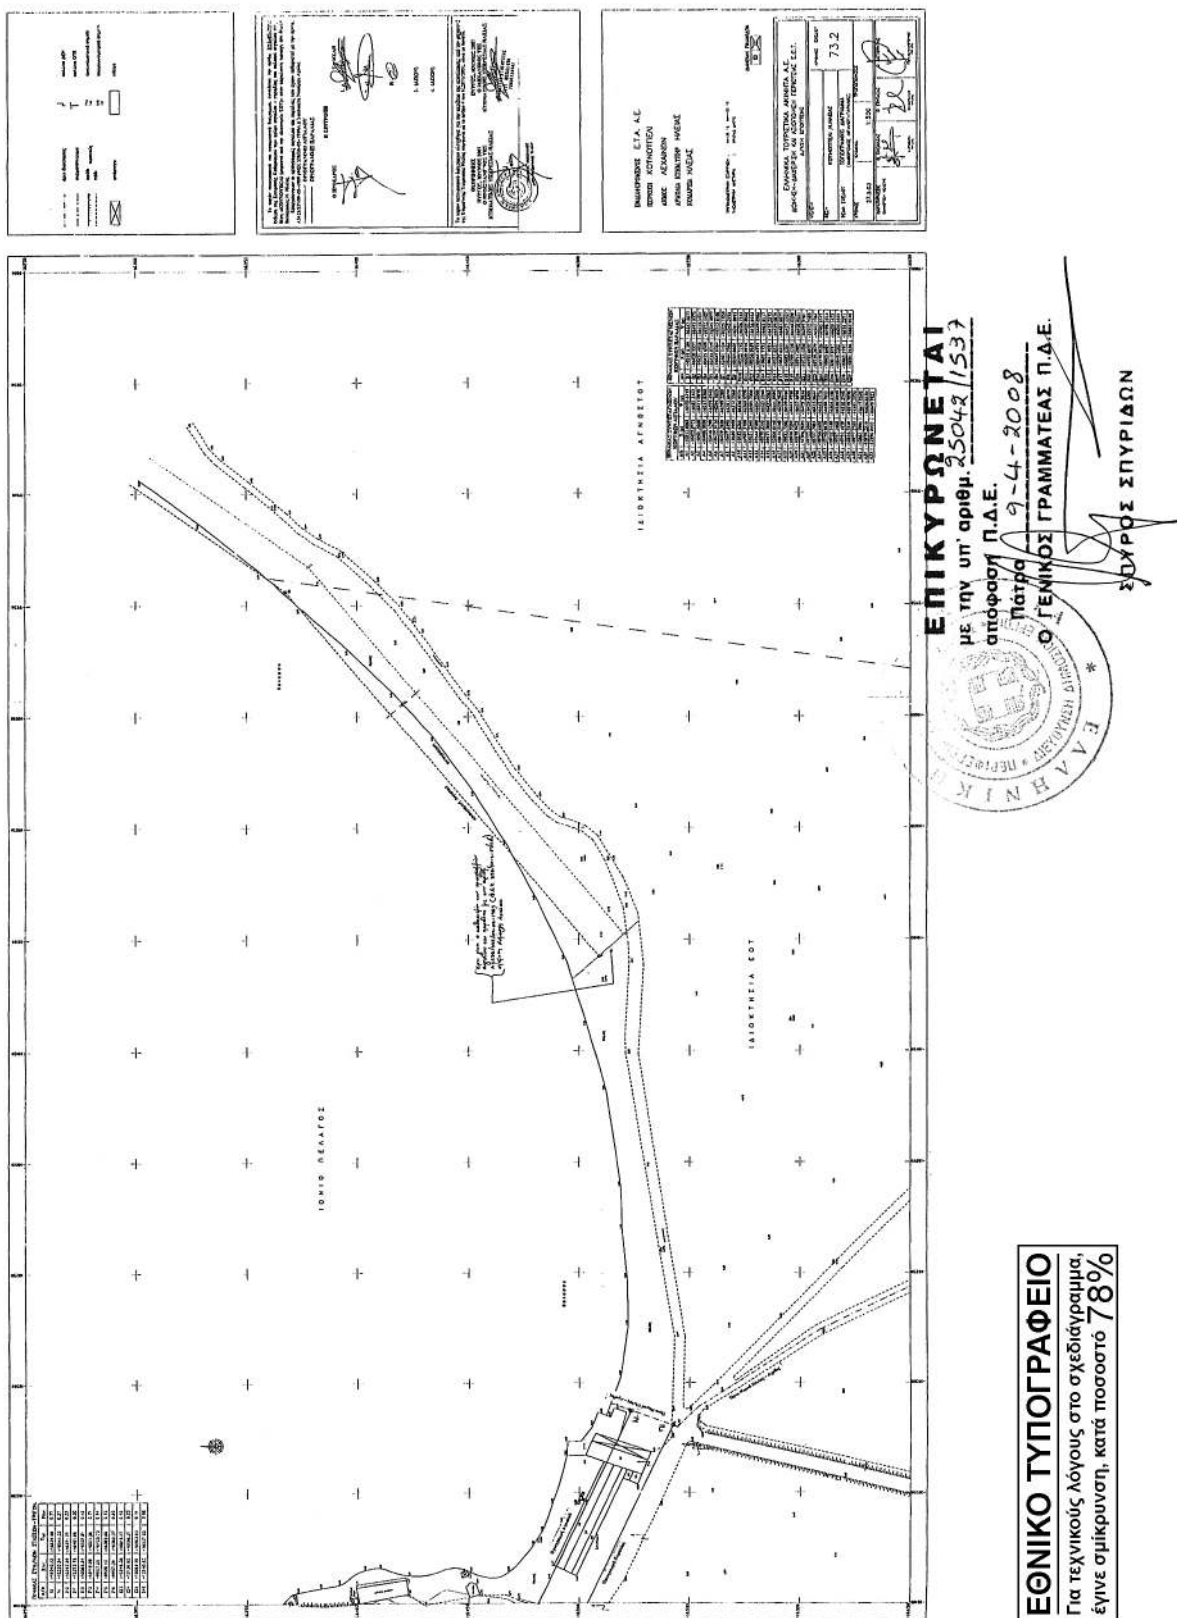

Αριθμ. 1476

(2)

Κήρυξη ως αναδασωτέας καμένης δασικής εκτάσεως τριάντα πέντε (35) στρεμμάτων στη θέση «Καμάρα Κομούλι» του Δήμου Κολυμπαρίου Ν. Χανίων.

## Ο ΓΕΝΙΚΟΣ ΓΡΑΜΜΑΤΕΑΣ ΠΕΡΙΦΕΡΕΙΑΣ ΚΡΗΤΗΣ

Έχοντας υπόψη:

1) Τις διατάξεις του ν. 3200/1955 περί Διοικητικής Αποκέντρωσης, όπως τροποποιήθηκαν και συμπληρώθηκαν μεταγενέστερα με τις διατάξεις του ν. 2503/1997.

2) Την υπ' αριθμ. 6730/12.8.2003 απόφαση του Γενικού Γραμματέα Περιφέρειας Κρήτης «περί ορισμού εισηγητών και μεταβίβαση εξουσίας υπογραφής Με εντολή Γενικού Γραμματέα αποφάσεων εγγράφων και άλλων πράξεων στον Γενικό Διευθυντή της Περιφέρειας κ.λ.π.», μεταξύ των οποίων και υπογραφή αποφάσεων κηρύξεως αναδασωτέων εκτάσεων.

3) Τις διατάξεις του άρθρου 117 παρ. 3 του Συντάγματος των Ελλήνων.

4) Τις διατάξεις του ν. 998/1979 περί προστασίας των δασών κ.λ.π. και ειδικότερα του άρθρου 3, όπως τροποποιήθηκε με τον ν. 3208/2003, του άρθρου 38 παρ. 1. και του άρθρου 41 παρ. 1 αυτού.

5) Τις διαταγές του Υπουργείου Γεωργίας α) 160417/1180/1980 και β) 182447/3049/1980.

6) Το γεγονός ότι την 25.7.2007 έλαβε χώρα πυρκαγιά στη κτηματική περιφέρεια του χωριού «Καμάρα Κομούλι» του Δήμου Κολυμπαρίου Ν. Χανίων, η οποία αποτέφρωσε τριάντα πέντε (35) στρέμματα δασικής έκτασης.

7) Την υπ' αριθμ. 499/28.1.2008 εισηγητική έκθεση της Δ/σης Δασών Χανίων, με την οποία εισηγείται για τους λόγους που αναφέρονται σ' αυτήν να κηρυχθεί «αναδασωτέα» η ανωτέρω αναφερομένη καμένη δασική έκταση, όπως εμφανίζεται αυτή σε απόσπασμα χάρτη κλίμακας 1:5000 και έχει αποτυπωθεί τοπογραφικά σε διάγραμμα κλίμακας 1:2000, θεωρημένα από την Δ/τρια Δασών Χανίων και συνημμένα στην παρούσα απόφαση.

8) Την υπ' αριθμ. 838/2002 απόφαση του ΣΥΜΒΟΥΛΙΟΥ ΕΠΙΚΡΑΤΕΙΑΣ ΤΜΗΜΑ Ε' καθώς και τα διαλαμβανόμενα στο υπ' αριθμ. 105204/2793/31.7.2002 διευκρινιστικό έγγραφο του Υπουργού Γεωργίας, με το οποίο κοινοποιήθηκε η απόφαση του Σ.τ.Ε. 838/2002 σύμφωνα με την οποία είναι δυνατή η κήρυξη «αναδασωτέων» των καμένων δασικών εκτάσεων λόγω του κατ' επείγοντος για την προστασία των και χωρίς ακόμη να έχει προηγηθεί έκδοση πράξης χαρακτηρισμού αυτών από την οικεία δασική αρχή, αποφασίζουμε:

Κηρύσσουμε ως «αναδασωτέα» την καμένη δασική έκταση τριάντα πέντε (35) στρεμμάτων στη θέση «Καμάρα Κομούλι» της κτηματικής περιφέρειας του ομώνυμου χωριού του Δήμου Κολυμπαρίου Ν. Χανίων. Η καμένη έκταση αποτεφρώθηκε από την πυρκαγιά που

έλαβε χώρα την 25.7.2007 και καλύπτονταν από ρείκι και αασπάλαθο. Η καμένη έκταση έχει διάφορη έκθεση ως προς τον ορίζοντα, με επικρατέστερη την ανατολική, κλίση 20% - 60%, έδαφος πετρώδες. Συνορεύει προς ανατολάς με τον επαρχιακό ασφαλτοστρωμένο δρόμο προς Κολυμάρι, στην συνέχεια δε με ελαιώνα, δασική έκταση και ελαιουργείο. Προς Βορρά, Νότο και Δυσμάς με συνεχόμενες δασικές εκτάσεις. Από το μέσο της καμένης δασικής έκτασης διέρχεται ρέμα όπου και ευρίσκονται δυο δεξαμενές αποβλήτων του παρακείμενου ελαιουργείου. Η ευρύτερη περιοχή είναι κυρίως δασικές εκτάσεις της ίδιας μορφής με την καμένη έκταση, προς ανατολάς όμως υπάρχουν ελαιώνες και σε απόσταση δυο χιλιομέτρων ο οικισμός Καμάρα Κομούλι.

Απεικονίζεται κατά σχήμα, μέγεθος και όρια σε τοπογραφικό διάγραμμα κλίμακας 1:2.000 ως και κατά θέση σχήμα, μέγεθος και όρια σε απόσπασμα χάρτη Γ.Υ.Σ. υπ' αριθμ. 8495/5 κλίμακας 1:5.000. Η έκταση έχει οριστεί κατά Χ και Υ σύμφωνα με το γεωδαιτικό σύστημα συντεταγμένων ΕΓΣΑ 87 ως εξής:

476951.0000 - 3932321.0000, 476930.0510 - 3932319.3461, 476904.2763 - 3932319.6989, 476879.5608 - 3932324.6375, 476866.1436 - 3932328.1652, 476828.6937 - 3932334.8108, 476824.2716 - 3932317.1391, 476813.7063 - 3932296.8014, 476807.6465 - 3932281.6653, 476800.5765 - 3932272.5836, 476775.3272 - 3932254.4203, 476722.8094 - 3932208.0028, 476897.9208 - 3932320.4044, 476708.6694 - 3932179.7488, 476711.5039 - 3932138.4306, 476739.9784 - 3932084.8958, 476833.9054 - 3932070.7687, 476821.7859 - 3932127.2768, 476828.8559 - 3932145.4401, 476867.2344 - 3932166.6307, 476886.2569 - 3932206.8354, 476898.7169 - 3932215.5499, 476917.4073 - 3932224.2641, 476945.4422 - 3932226.1314, και 476951.0493 - 3932269.7034. Η ανωτέρω περιγραφόμενη απεικόνιση, αποτελούμενη από τοπογραφικό διάγραμμα και απόσπασμα χάρτου, είναι θεωρημένη από την Δ/τρια Δασών Χανίων και συνημμένη στην παρούσα απόφασή μας.

Σκοπός για τον οποίο κηρύσσεται αναδασωτέα η έκταση αυτή είναι η διατήρηση του δασικού χαρακτήρα της, η αποκατάσταση με φυσική αναγέννηση ή τεχνητή αναδάσωση της καμένης δασικής βλάστησης και ο αποκλεισμός της αλλαγής χρήσης της.

Η παράγραφος οκτώ (8) του ανωτέρω σκεπτικού με τα διαλαμβανόμενα στο υπ' αριθμ. 105204/2793/31.7.2002 διευκρινιστικό έγγραφο του Υπουργού Γεωργίας έχει εφαρμογή στην παρούσα απόφαση.

Η απόφαση να δημοσιευθεί στην Εφημερίδα της Κυβερνήσεως.

Ηράκλειο, 29 Φεβρουαρίου 2008

Ο Γενικός Γραμματέας Περιφέρειας  
ΣΕΡΑΦΕΙΜ ΤΣΟΚΑΣ



**ΕΘΝΙΚΟ ΤΥΠΟΓΡΑΦΕΙΟ**

Για τεχνικούς λόγους στο σχεδιάγραμμα,  
έγινε σμίκρυνση, κατά ποσοστό **78%**

**Δ/ΝΣΗ ΔΑΣΩΝ ΧΑΝΙΩΝ****ΤΟΠΟΓΡΑΦΙΚΟ ΔΙΑΓΡΑΜΜΑ**

Κλίμακας 1: 2.000


Στο οποίο απεικονίζεται το σχήμα, το μέγεθος και τα όρια της καμένης δασικής έκτασης των τριάντα πέντε (35) στρεμμάτων στη θέση «Καμάρια-Κοιρούλι» Δήμου Κολυμβαρίου Ν. Χανίων, από την πυρκαγιά που εξερράγη στις 25-7-07 **ΑΝΗΚΕΙ ΕΣΟΝ αρθρ. 1476/11-3-08 από φάση Γ.Π.Π. Κοιτών.**

Η Συντάξσα

Αργυρώ Καυπάκη  
Δασοπόνος


Η Συντάξσα

Αργυρώ Καυπάκη  
Δασοπόνος

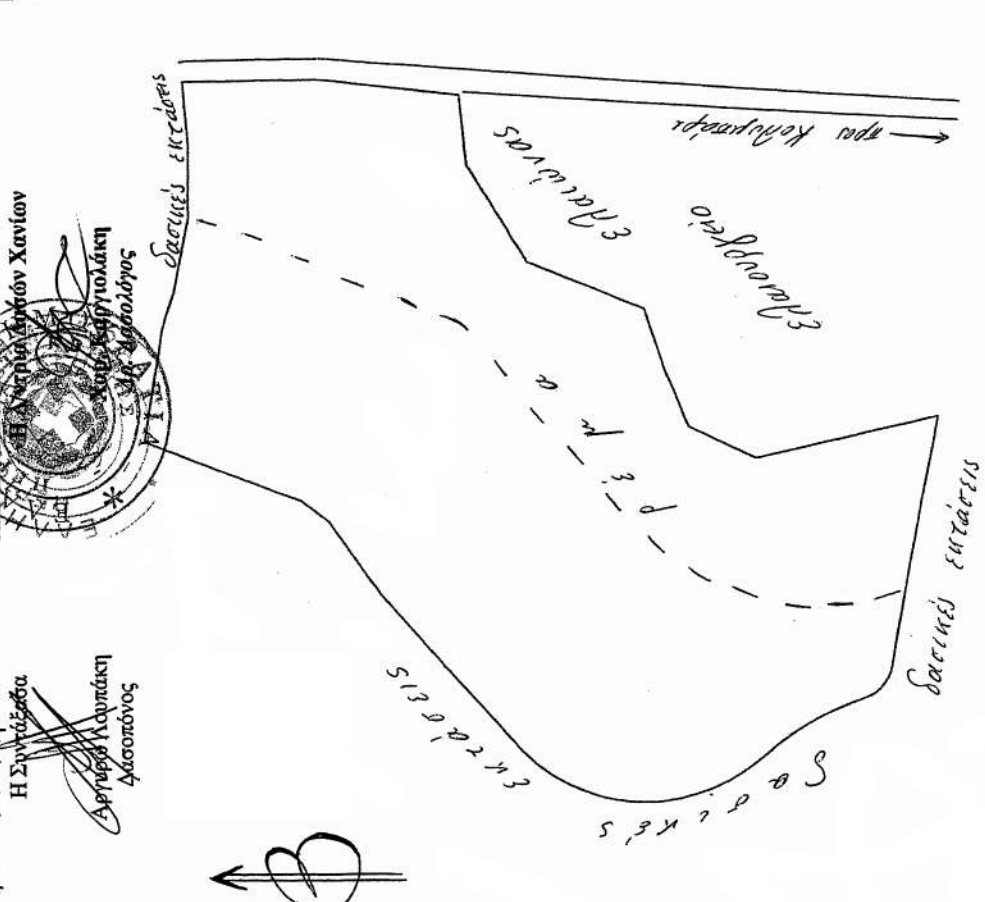**ΑΠΟΣΠΑΣΜΑ ΧΑΡΤΟΥ Γ.Υ.Σ. αριθμ. 8495/5**

Κλίμακας 1: 5.000

Στο οποίο απεικονίζεται κατά σχήμα, μέγεθος και θέση σύμφωνα με το γεωδαιτικό σύστημα αναφοράς ΕΓΣΑ 87 η καμένη δασική έκταση εμβαδού τριάντα πέντε (35) στρεμμάτων στη θέση «Καμάρια Κοιρούλι» Δήμου Κολυμβαρίου Ν. Χανίων.

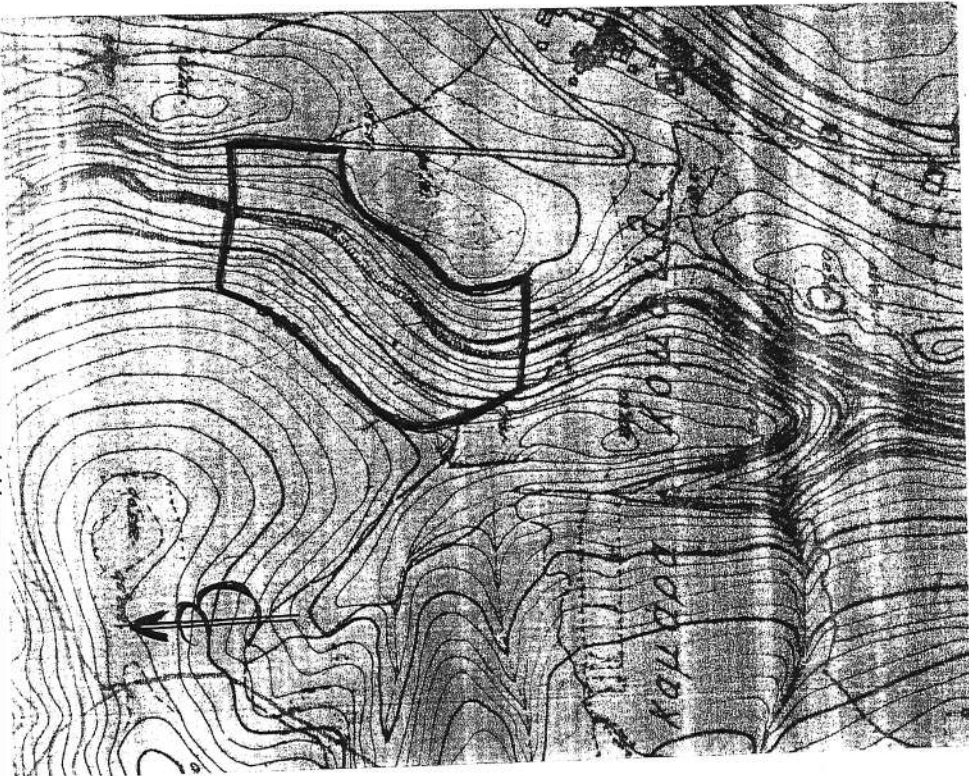

\* 0 4 0 0 2 0 0 0 9 0 5 0 8 0 0 0 8 \*

**ΑΠΟ ΤΟ ΕΘΝΙΚΟ ΤΥΠΟΓΡΑΦΕΙΟ**

ΚΑΠΟΔΙΣΤΡΙΟΥ 34 \* ΑΘΗΝΑ 104 32 \* ΤΗΛ. 210 52 79 000 \* FAX 210 52 21 004  
ΗΛΕΚΤΡΟΝΙΚΗ ΔΙΕΥΘΥΝΣΗ: <http://www.et.gr> - e-mail: [webmaster.et@et.gr](mailto:webmaster.et@et.gr)