



ΕΦΗΜΕΡΙΣ ΤΗΣ ΚΥΒΕΡΝΗΣΕΩΣ

ΤΗΣ ΕΛΛΗΝΙΚΗΣ ΔΗΜΟΚΡΑΤΙΑΣ

ΤΕΥΧΟΣ ΤΕΤΑΡΤΟ

Αρ. Φύλλου 222

16 Μαΐου 2008

ΠΕΡΙΕΧΟΜΕΝΑ

ΑΠΟΦΑΣΕΙΣ

- Κήρυξη ως αναδασωτέας καμένης δασικής εκτάσεως τεσσάρων (4) στρεμμάτων του Δημοτικού Διαμερίσματος Ψαριανών του Δήμου Καντάνου Ν. Χανίων»..... 1
- Κήρυξη ως αναδασωτέας καμένης δασικής εκτάσεως τριών (3) στρεμμάτων της κτηματικής περιφέρειας Δρύ Δήμου Καντάνου Ν. Χανίων..... 2
- Επικύρωση καθορισμού των οριογραμμών τμήματος ρέματος στη θέση «Αλώνια» του Δ.Δ. Αντικαλάμου του Δήμου Καλαμάτας του Νομού Μεσσηνίας.... 3

ΑΠΟΦΑΣΕΙΣ

- Αριθμ. 2387 (1)
Κήρυξη ως αναδασωτέας καμένης δασικής εκτάσεως τεσσάρων (4) στρεμμάτων του Δημοτικού Διαμερίσματος Ψαριανών του Δήμου Καντάνου Ν. Χανίων».

Ο ΓΕΝΙΚΟΣ ΓΡΑΜΜΑΤΕΑΣ ΠΕΡΙΦΕΡΕΙΑΣ ΚΡΗΤΗΣ

Έχοντας υπόψη :

1. Τις διατάξεις του ν. 3200/1955 περί Διοικητικής Αποκέντρωσης, όπως τροποποιήθηκαν και συμπληρώθηκαν μεταγενέστερα με τις διατάξεις του ν. 2503/1997.
2. Τις διατάξεις του άρθρου 117 παραγρ. 3 του Συντάγματος των Ελλήνων.
3. Τις διατάξεις του ν. 998/1979 περί προστασίας των δασών κ.λ.π. και ειδικότερα του άρθρου 41 παρ. 1. και του άρθρου 38 παρ. 1.
4. Τις διαταγές του Υπουργείου Γεωργίας:
α) 160417/1180/1980 και β) 182447/3049/1980.
5. Την υπ' αριθμ. 6730/12.8.2003 απόφαση του Γενικού Γραμματέα Περιφέρειας Κρήτης «περί ορισμού εισηγητών και μεταβίβαση εξουσίας υπογραφής» Με εντολή Γενικού Γραμματέα αποφάσεων εγγράφων και άλλων πράξεων στον Γενικό Διευθυντή της Περιφέρειας κ.λ.π., μεταξύ των οποίων και υπογραφή αποφάσεων κηρύξεως αναδασωτέας εκτάσεως.
6. Την υπ' αριθμ. 1422/7.3.2008 εισηγητική έκθεση της Δ/νσης Δασών Χανίων με την οποία εισηγείται για λόγους που αναφέρονται σ' αυτήν να κηρυχθεί «αναδασω-

τέα» η ανωτέρω αναφερόμενη καμένη δασική έκταση, όπως εμφανίζεται αυτή σε απόσπασμα χάρτη κλίμακας 1:5000 θεωρημένο από τη Δ/νση Δασών Χανίων και συνυμμένο στην παρούσα απόφαση.

7. Το γεγονός ότι την 19.3.2007 έλαβε χώρα πυρκαγιά στο Δημοτικό Διαμέρισμα Ψαριανών Δήμου Καντάνου Ν. Χανίων, η οποία αποτέφρωσε τέσσερα (4) στρέμματα δασικής έκτασης η οποία καλυπτόταν από θαμνώδη δασική βλάστηση των ειδών ρεϊκιού και κουμαριάς σε ποσοστό 40% και φρυγανώδη βλάστηση των ειδών αστοιβίδα και αχινοπόδι σε ποσοστό 60%.

8. Το υπ' αριθμ. 83 8/2002 απόφαση του ΣΥΜΒΟΥΛΙΟΥ ΕΠΙΚΡΑΤΕΙΑΣ ΤΜΗΜΑ Ε' καθώς και τα διαλαμβανόμενα στο υπ' αριθμ. 105204/2793/31.7.2002 διευκρινιστικό έγγραφο του Υπουργού Γεωργίας, με το οποίο κοινοποιήθηκε η απόφαση του Σ.Τ.Ε 838/2002 σύμφωνα με την οποία είναι δυνατή η κήρυξη «αναδασωτέων» των καμένων δασικών εκτάσεων λόγω του κατ' επείγοντος για τη προστασία των και χωρίς ακόμη να έχει προηγηθεί έκδοση πράξης χαρακτηρισμού αυτών από την οικεία δασική αρχή, αποφασίζουμε:

Κηρύσσουμε ως αναδασωτέα την καμένη δασική έκταση τεσσάρων (4) στρεμμάτων του δημοτικού διαμερίσματος Ψαριανών Δήμου Καντάνου Νομού Χανίων.

Η καμένη δασική έκταση αποτεφρώθηκε από την πυρκαγιά που έλαβε χώρα την 19.3.2007. Η καείσα δασική έκταση απεικονίζεται σε απόσπασμα χάρτη Γ.Υ.Σ. υπ' αριθμ. 9414/4 κλίμακας 1:5000 θεωρημένο από την Δ/ντρια Δασών Χανίων και συνημμένο στην παρούσα απόφαση μας. Η έκταση καλυπτόταν από δασική θαμνώδη βλάστηση των ειδών ρεϊκιού και κουμαριάς σε ποσοστό 40% και φρυγανώδη βλάστηση των ειδών αστοιβίδα και αχινοπόδι σε ποσοστό 60%. Η έκταση έχει έκθεση νότια-νοτιοδυτική ως προς τον ορίζοντα, κλίση 30%, έδαφος κυρίως αβαθές βραχώδες. Η ευρύτερη περιοχή αποτελείται από δασικές και γεωργικές εκτάσεις. Τα μήκη των πλευρών είναι: ΑΒ=17m, ΒΓ=7m, ΓΔ=13m, ΔΕ=22m, ΕΖ=27m, ΖΗ=14m, ΗΘ=53m, ΘΙ=49m, ΙΚ=30m, ΚΑ=30m, ΑΑ=30m. Οι συντεταγμένες στο σύστημα Ε.Γ.Σ.Α. είναι: Χ=473192 Υ=3912282, Χ=473178, Υ=3912291, Χ=473167 Υ=3912302, Χ=473163 Υ=3912315, Χ=473175 Υ=3912328, Χ=473180 Υ=3912355, Χ=473188 Υ=3912367, Χ=473135Υ=3912367, Χ=473128 Υ=3912343, Χ=473120 Υ=3912320, Χ=473134 Υ=3912293, χ=473144 Υ=3912288, Χ=473162 Υ=3912280Χ=473173 Υ=3912281.

Σκοπός για τον οποίο κηρύσσεται αναδασωτέα η έκταση αυτή είναι η διατήρηση του δασικού χαρακτήρα της, η αποκατάσταση με φυσική αναγέννηση ή τεχνητή αναδάσωση της καμένης δασικής βλάστησης και ο αποκλεισμός της αλλαγής χρήσης της.

Η παράγραφος οκτώ (8) του ανωτέρω σκεπτικού με τα διαλαμβανόμενα στο υπ' αριθμ. 105204/2793/31.7.2002

διευκρινιστικό έγγραφο του Υπουργού Γεωργίας έχει εφαρμογή στην παρούσα απόφαση.


Η απόφαση αυτή να δημοσιευθεί στην Εφημερίδα της Κυβερνήσεως.

Ηράκλειο, 19 Μαρτίου 2008

Ο Γενικός Γραμματέας Περιφέρειας
ΣΕΡΑΦΕΙΜ ΤΣΟΚΑΣ

ΕΘΝΙΚΟ ΤΥΠΟΓΡΑΦΕΙΟ

Για τεχνικούς λόγους στο σχεδιάγραμμα,
έγινε σμίκρυνση, κατά ποσοστό 77%

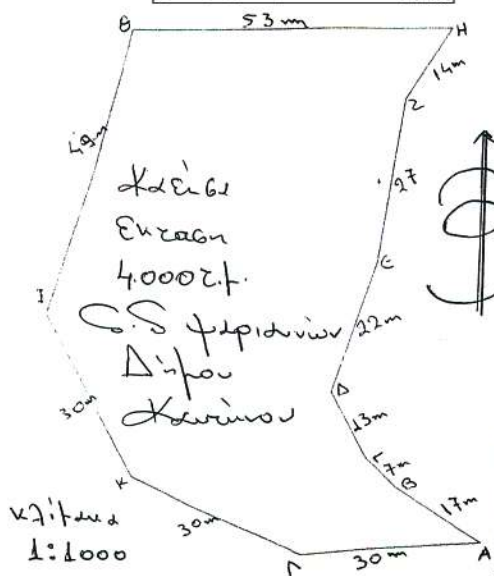

ΔΑΡΙΒΕΣ ΦΩΤΟΑΝΤΙΡΑΦΟ

ΤΟΠΟΓΡΑΦΙΚΟ ΔΙΑΓΡΑΜΜΑ

Χρυσίζακη Ολγα
Δασοπόνος

Κλίμακας 1:5000

Καμένη δασική έκταση συνολικού εμβαδού τεσσάρων στρεμμάτων (4 000τ μ.)
Φαριανών του Δήμου Καντάνου Ν. Χανίων τοποθετημένο σε απόσπασμα χαρτί Γ.Υ.Σ.
αριθμ. 9414/4. Τα μήκη των πλευρών είναι: ΑΒ=17m, ΒΓ=7m, ΓΔ=13m, ΔΕ=22m,
ΕΖ=27m, ΖΗ=14m, ΗΘ=53m, ΘΙ=49m, ΙΚ=30m, ΚΛ=30m, ΛΑ=30m.

Οι συντεταγμένες στο σύστημα Ε.Γ.Σ.Α. είναι: Χ=473192 Υ=3912282, Χ=473167 Υ=3912302, Χ=473163 Υ=3912315, Χ=473175 Υ=3912328, Χ=473188 Υ=3912355, Χ=473188 Υ=3912367, Χ=473135 Υ=3912367, Χ=473128 Υ=3912343, Χ=473134 Υ=3912320, Χ=473134 Υ=3912293, Χ=473144 Υ=3912288, Χ=473162 Υ=3912280, Χ=47317 Υ=3912281.

Το παρόν ανήκει στην υπ' αριθμ. 23.87/16-4-08 απόφαση του κ. Γενικού Γραμματέα
Περιφέρειας Κρήτης περί κηρύξεως της ως αναδασωτέας.

Χανιά 6-3-2008

Η Συντάκτης

Χρυσίζακη Ολγα
Δασοπόνος

Αριθμ. 2388

(2)

Κήρυξη ως αναδασωτέας καμένης δασικής εκτάσεως τριών (3) στρεμμάτων της κτηματικής περιφέρειας Δρύ Δήμου Καντάνου Ν. Χανίων.

Ο ΓΕΝΙΚΟΣ ΓΡΑΜΜΑΤΕΑΣ ΠΕΡΙΦΕΡΕΙΑΣ ΚΡΗΤΗΣ

Έχοντας υπόψη:

1. Τις διατάξεις του ν. 3200/1955 περί Διοικητικής Αποκέντρωσης, όπως τροποποιήθηκαν και συμπληρώθηκαν μεταγενέστερα με τις διατάξεις του ν. 2503/1997.

2. Τις διατάξεις του άρθρου 117 παραγρ. 3 του Συντάγματος των Ελλήνων.

3. Τις διατάξεις του ν. 998/1979 περί προστασίας των δασών κ.λ.π. και ειδικότερα του άρθρου 41 παρ. 1 και του άρθρου 38 παρ. 1.

4. Τις διατάξεις του Υπουργείου Γεωργίας:

α) 160417/1180/1980 και β) 182447/3049/1980.

5. Την υπ' αριθμ. 6730/12.8.2003 απόφαση του Γενικού Γραμματέα Περιφέρειας Κρήτης «περί ορισμού εισηγητών και μεταβίβαση εξουσίας υπογραφής» Με εντολή Γενικού Γραμματέα αποφάσεων εγγράφων και άλλων πράξεων στον Γενικό Διευθυντή της Περιφέρειας κ.λπ.». μεταξύ των οποίων και υπογραφή αποφάσεων κηρύξεως αναδασωτέας εκτάσεως.

6. Την υπ' αριθμ. 1599/12.3.2008 εισηγητική έκθεση της Δ/σης Δασών Χανίων με την οποία εισηγείται για λόγους που αναφέρονται σ' αυτήν να κηρυχθεί «αναδασωτέα» η ανωτέρω αναφερόμενη καμένη δασική έκταση, όπως εμφανίζεται αυτή σε απόσπασμα χάρτη κλίμακας 1:5000 θεωρημένο από τη Δ/ση Δασών Χανίων και συνυμμένο στην παρούσα απόφαση. .

7. Το γεγονός ότι την 8.4.2007 έλαβε χώρα πυρκαγιά στην κτηματική περιφέρεια Δρυς του Δήμου Καντάνου Ν. Χανίων, η οποία αποτέφρωσε τρία (3) στρέμματα δασικής έκτασης η οποία καλυπτόταν από δασική βλάστηση των ειδών ρεικιού και κουμαριάς σε ποσοστό 50%.

8. Την υπ' αριθμ. 838/2002 απόφαση του ΣΥΜΒΟΥΛΙΟΥ ΕΠΙΚΡΑΤΕΙΑΣ ΤΜΗΜΑ Ε' καθώς και τα διαλαμβανόμενα στο υπ' αριθμ. 105204/2793/31.7.2002 διευκρινιστικό έγγραφο του Υπουργού Γεωργίας, με το οποίο κοινο-

ποιήθηκε η απόφαση του Σ.Τ.Ε 838/2002 σύμφωνα με την οποία είναι δυνατή η κήρυξη «αναδασωτέων» των καμένων δασικών εκτάσεων λόγω του κατ' επείγοντος για τη προστασία των και χωρίς ακόμη να έχει προηγηθεί έκδοση πράξης χαρακτηρισμού αυτών από την οικεία δασική αρχή, αποφασίζουμε:

Κηρύσσουμε ως αναδασωτέα την καμένη δασική έκταση τριών (3) στρεμμάτων της κτηματικής περιφέρειας του χωριού Δρυς Δήμου Καντάνου Ν. Χανίων.

Η καμένη δασική έκταση αποτεφρώθηκε από την πυρκαγιά που έλαβε χώρα την 8.4.2007. Η καείσα δασική έκταση απεικονίζεται σε απόσπασμα χάρτη Γ. Υ.Σ. υπ' αριθ. 9414/6 κλίμακας 1 :5000 θεωρημένο από τον Δ/νη Δασών Χανίων και συνημμένο στην παρούσα απόφαση μας. Η έκταση καλυπτόταν από δασική θαμνώδη βλάστηση των ειδών ρεικιού και κουμαριάς σε ποσοστό πάνω από 50%. Η έκταση έχει έκθεση δυτική ως προς τον ορίζοντα, κλίση 30%, έδαφος κυρίως βραχώδες.

Η ευρύτερη περιοχή αποτελείται από δασικές και γεωργικές εκτάσεις. Τα μήκη των πλευρών είναι: ΑΒ=51m, ΒΓ=62m, ΓΔ=22m, ΑΕ=33m, ΕΖ=19m, ΖΗ=40m, ΗΘ=15m, ΟΑ=30m. Οι συντεταγμένες στο σύστημα Ε.Γ.Σ.Α. είναι: Χ=473175 Υ=3911039, Χ=473221 Υ=3911060, Χ=473183 Υ=3911110, Χ=473183 Υ=3911132, Χ=473150 Υ=3911128, Χ=473150Υ=3911109, Χ=473177 Υ=3911079, Χ=473167 Υ=3911068, Χ=473175 Υ=3911039.


Σκοπός για τον οποίο κηρύσσεται αναδασωτέα η έκταση αυτή είναι η διατήρηση του δασικού χαρακτήρα της, η αποκατάσταση με φυσική αναγέννηση ή τεχνητή αναδάσωση της καμένης δασικής βλάστησης και ο αποκλεισμός της αλλαγής χρήσης της.

Η παράγραφος οκτώ (8) του ανωτέρω σκεπτικού με τα διαλαμβανόμενα στο υπ' αριθμ. 105204/2793/31.7.2002 διευκρινιστικό έγγραφο του Υπουργού Γεωργίας έχει εφαρμογή στην παρούσα απόφαση.

Η απόφαση αυτή να δημοσιευθεί στην Εφημερίδα της Κυβερνήσεως.

Ηράκλειο, 19 Μαρτίου 2008



Ο Γενικός Γραμματέας Περιφέρειας
ΣΕΡΑΦΕΙΜ ΤΣΟΚΑΣ

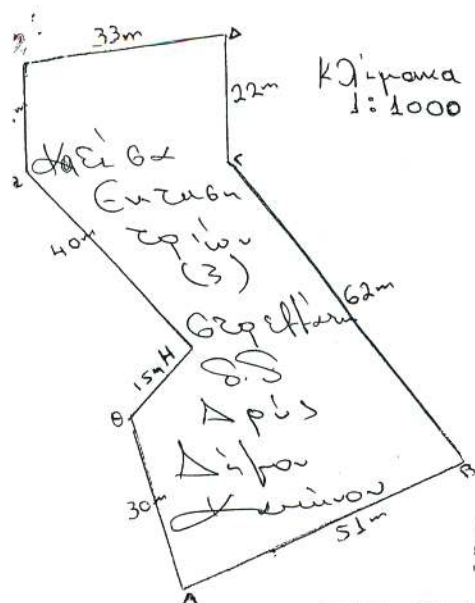

ΕΘΝΙΚΟ ΤΥΠΟΓΡΑΦΕΙΟ

Για τεχνικούς λόγους στο σχεδιάγραμμα, έγινε σμίκρυνση, κατά ποσοστό 78%

Καίτοι Ενεργει
των (3)
Γεωμετρικών
του Χωρίου Δρ
Δημ. Κανέου

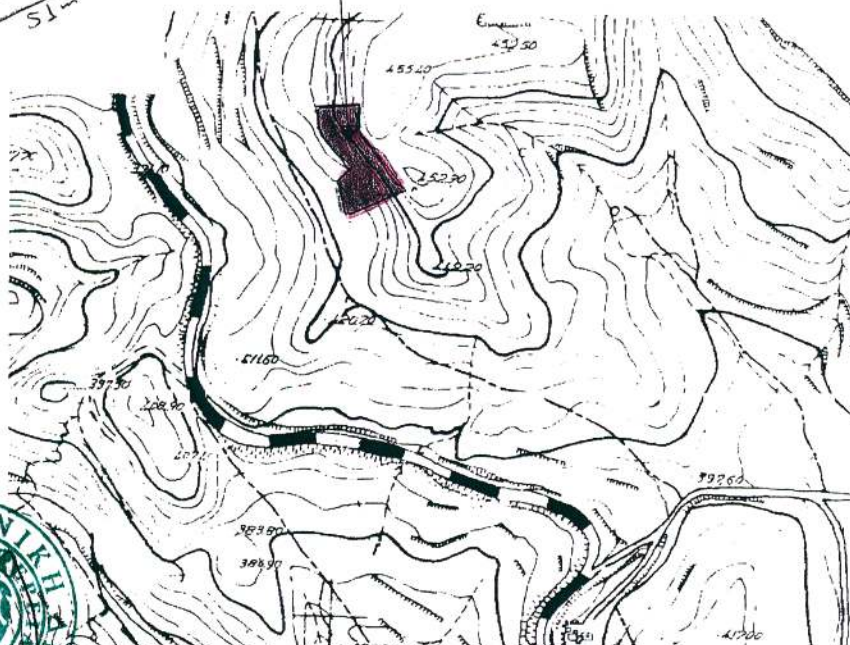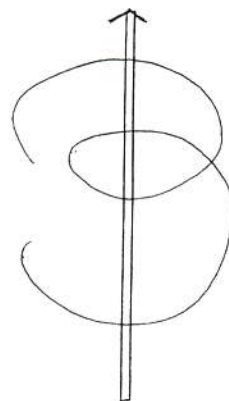

ΤΟΠΟΓΡΑΦΙΚΟ ΔΙΑΓΡΑΜΜΑ

Κλίμακας 1:5000

Καμένη δασική έκταση συνολικού εμβαδού τριών (3) στρεμμάτων δ.δ. Δρύ του Δήμου Καντάνου Ν. Χανίων τοποθετημένο σε απόσπασμα χάρτη Γ.Υ.Σ. υπ' αριθμ. 9414/6. Οι συντεταγμένες στο σύστημα Ε.Γ.Σ.Α είναι: X=473175 Y=3911039, X=473221 Y=3911060, X=473183 Y=3911110, X=473183 Y=3911132, X=473150 Y=3911128, X=473150 Y=3911109, X=473177 Y=3911079, X=473167 Y=3911068, X=473175 Y=3911039. Τα μήκη των πλευρών είναι: AB=51m, ΒΓ=62m, ΓΔ=22m, ΔΕ=33m, ΕΖ=19m, ΖΗ=40m, ΗΘ=15m, ΘΑ=30m.

ΗΘ=15m, ΘΑ=30m.
Το παρόν ανήκει στην υπ' αριθμ. 2388/18-4-2008 απόφαση του κ. Γενικού Γραμματέα Περιφέρειας Κρήτης περί κηρύξεώς της ως αναδασωτέα.

Χαριά 12-3-2008

Η ΣΥΝΤΑΚΤΙΚΗ

Όλγα Κουλιζάνη
Δασοπόνος

ΘΕΩΡΗΘΗΚΕ
Χανιά 12-3-2008
Η Δ/ντρια Ασθενών Χανίων
Χαρ. Καργιολακη
Ναυτολόγος

Αριθμ. 2241

(3)

Επικύρωση καθορισμού των οριογραμμών τμήματος ρέματος στη θέση «Αλώνια» του Δ.Δ. Αντικαλάμου του Δήμου Καλαμάτας του Νομού Μεσσηνίας.

Ο ΓΕΝΙΚΟΣ ΓΡΑΜΜΑΤΕΑΣ ΠΕΡΙΦΕΡΕΙΑΣ
ΠΕΛΟΠΟΝΝΗΣΟΥ

Έχοντας υπόψη:

Τις ακόλουθες διατάξεις, και λοιπά έγγραφα:

1. Τις διατάξεις των άρθρων 5, 6 και 8 του ν. 3200/1955: «Περί Διοικητικής Αποκέντρωσης» όπως τροποποιήθηκε μεταγενέστερα και ισχύει.

2. Τις διατάξεις του ν. 2853/16.7.1922 «Περί υδραυλικών εν γένει έργων και αστυνομεύσεως των Δημοσίων Υδάτων», όπως αυτές τροποποιήθηκαν με τις αντίστοιχες του ν.δ. 10/29.12.1923 και κωδικοποιήθηκαν από τις διατάξεις του π.δ. 18/21.3.1924 (ΦΕΚ 61 Α').

3. Τα οριζόμενα στο άρθρο 6 της υπ' αριθμ. 3046/304/3.2.1989 απόφασης του Αναπληρωτή Υπουργού Περιβάλλοντος Χωροταξίας και Δημοσίων Έργων: «Κτιριοδομικός Κανονισμός» και ειδικότερα τις διατάξεις του άρθρου 6 αυτού σχετικά με τη δόμηση κοντά σε ρέματα, όπως ισχύει σήμερα.

4. Τις διατάξεις του ν. 3010/25.4.2002 (Α' 91): «Εναρμόνιση του ν. 1650/1986 με τις οδηγίες 97/11 ΕΕ και 96/61 ΕΕ» και ειδικότερα τις διατάξεις του άρθρου 5 αυτού: «Διαδικασία Οριοθέτησης και ρυθμίσεις θεμάτων για τα υδατορέματα».

5. Τις διατάξεις του ν. 2503/1997 (ΦΕΚ 107Α/30.5.1997): «Διοίκηση, Οργάνωση, Στελέχωση της Περιφέρειας, Ρυθμίσεις θεμάτων για την Τοπική Αυτοδιοίκηση και άλλες διατάξεις».

6. Τις οικίες διατάξεις του ν. 2508/1997 (ΦΕΚ 124Α/13.6.1997): «Βιώσιμη Οικιστική Ανάπτυξη των πόλεων και οικισμών της χώρας και άλλες διατάξεις».

7. Τις οικίες διατάξεις του ν. 2690/1999 (ΦΕΚ 45Α/1999): «Κύρωση Κώδικα Διοικητικής Διαδικασίας και άλλες διατάξεις».

8. Τα οριζόμενα στην υπ' αριθμ. 19664/20.12.2001 απόφαση του Γενικού Γραμματέα Περιφέρειας Πελοποννήσου.

9. Τα οριζόμενα στην υπ' αριθμ. 1592/14.2.2002 απόφαση του Γενικού Γραμματέα Περιφέρειας Πελοποννήσου.

10. Το από Ιουνίου 2007 τοπογραφικό και υψομετρικό διάγραμμα (αρ. σχεδίου 2, κλίμακα 1:200) καθορισμού των οριογραμμών τμήματος ρέματος στη θέση «Αλώνια» του Δ.Δ. Αντικαλάμου του Δήμου Καλαμάτας του Νομού Μεσσηνίας, το οποίο συντάχθηκε από την Διπλ. Αγρονόμο-Τοπογράφο Μηχανικό Αλεξοπούλου Ελένη, ελέγχθηκε και θεωρήθηκε από τη Δ/νση Τεχνικών Υπηρεσιών της Ν.Α. Μεσσηνίας.

11. Την υπ' αριθμ. 2423/1382/17.4.2008 Γνωμοδότηση-Εισήγηση της Δ/νσης Τεχνικών Υπηρεσιών της Ν.Α. Μεσσηνίας, με την οποία καθορίζονται οι οριογραμμές τμήματος ρέματος στη θέση «Αλώνια» του Δ.Δ. Αντικαλάμου του Δήμου Καλαμάτας του Νομού Μεσσηνίας, σύμφωνα με το αμέσως πιο πάνω αναφερόμενο τοπογραφικό και υψομετρικό διάγραμμα, αποφασίζουμε:


Την επικύρωση των οριογραμμών τμήματος ρέματος στη θέση «Αλώνια» του Δ.Δ. Αντικαλάμου του Δήμου Καλαμάτας του Νομού Μεσσηνίας, οριζομένων με τα σημεία Α1, Α2, Α3, Α4, Α5, Α6, Α7 (δεξιά) και Α8, Α9, Α10, Α11, Α12, Α13, Α14, Α15, Α16 (αριστερά) εκατέρωθεν της ροής του ρέματος στο από Ιουνίου 2007 τοπογραφικό και υψομετρικό διάγραμμα (αρ. σχεδίου 2, κλίμακα 1:200), το οποίο συντάχθηκε από την Διπλ. Αγρονόμο-Τοπογράφο Μηχανικό Αλεξοπούλου Ελένη, ελέγχθηκε και θεωρήθηκε από τη Δ/νση Τεχνικών Υπηρεσιών της Ν.Α. Μεσσηνίας και το οποίο αποτελεί αναπόσπαστο μέρος της παρούσας.

Η απόφαση αυτή μαζί με τα συνημμένα Κτηματολογικά Διαγράμματα καθορισμού των οριογραμμών να δημοσιευθούν στην Εφημερίδα της Κυβερνήσεως.

Τρίπολη, 23 Απριλίου 2008


Ο Γενικός Γραμματέας Περιφέρειας

ΝΙΚΟΣ Κ. ΑΓΓΕΛΟΠΟΥΛΟΣ

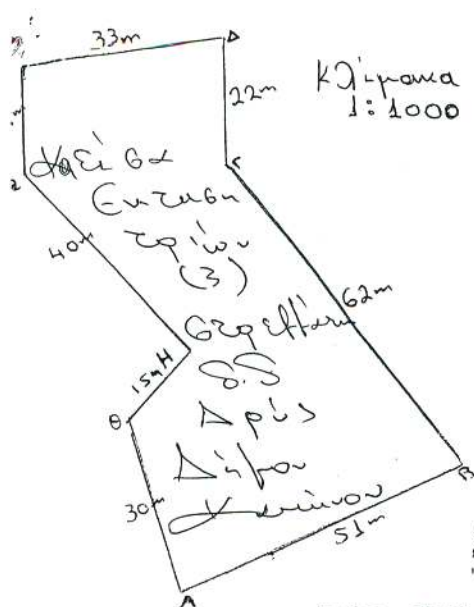
**ΕΘΝΙΚΟ ΤΥΠΟΓΡΑΦΕΙΟ**

Για τεχνικούς λόγους στο σχεδιάγραμμα, έγινε σμίκρυνση, κατά ποσοστό **78%**

Καίσαρ Ενταβ. τριών (3) στρεμμάτων του χωριού Δρύ Δήμου Καντάνου

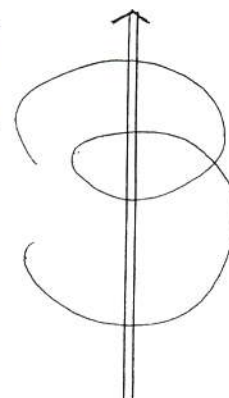

9414/6

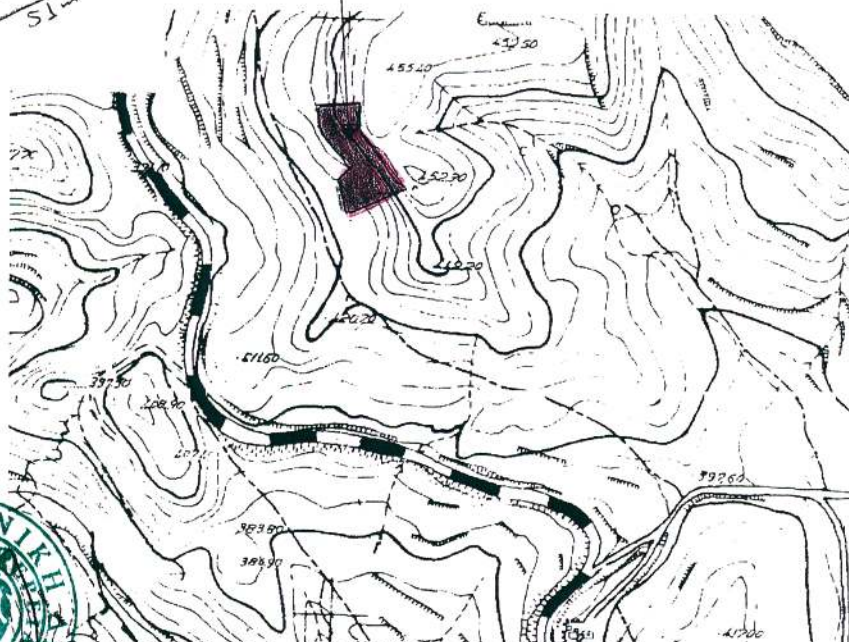**ΤΟΠΟΓΡΑΦΙΚΟ ΔΙΑΓΡΑΜΜΑ****Κλίμακας 1:5000**

Καμένη δασική έκταση συνολικού εμβαδού τριών (3) στρεμμάτων δ.δ. Δρύ του Δήμου Καντάνου Ν. Χανίων τοποθετημένο σε απόσπασμα χάρτη Γ.Υ.Σ. υπ' αριθμ. 9414/6. Οι συντεταγμένες στο σύστημα Ε.Γ.Σ.Α είναι: X=473175 Y=3911039, X=473221 Y=3911060, X=473183 Y=3911110, X=473183 Y=3911132, X=473150 Y=3911128, X=473150 Y=3911109, X=473177 Y=3911079, X=473167 Y=3911068, X=473175 Y=3911039. Τα μήκη των πλευρών είναι: AB=51m, BG=62m, ΓΔ=22m, ΔΕ=33m, ΕΖ=19m, ΖΗ=40m, ΗΘ=15m, ΘΑ=30m.


Το παρόν ανήκει στην υπ' αριθμ. 2388/18-4-2008 απόφαση του κ. Γενικού Γραμματέα Περιφέρειας Κρήτης περί κηρύξεώς της ως αναδασωτέα.

Χανιά 12-3-2008

Η Συντάκτης

Ολγα Κουλιάρη
Δασπόνος



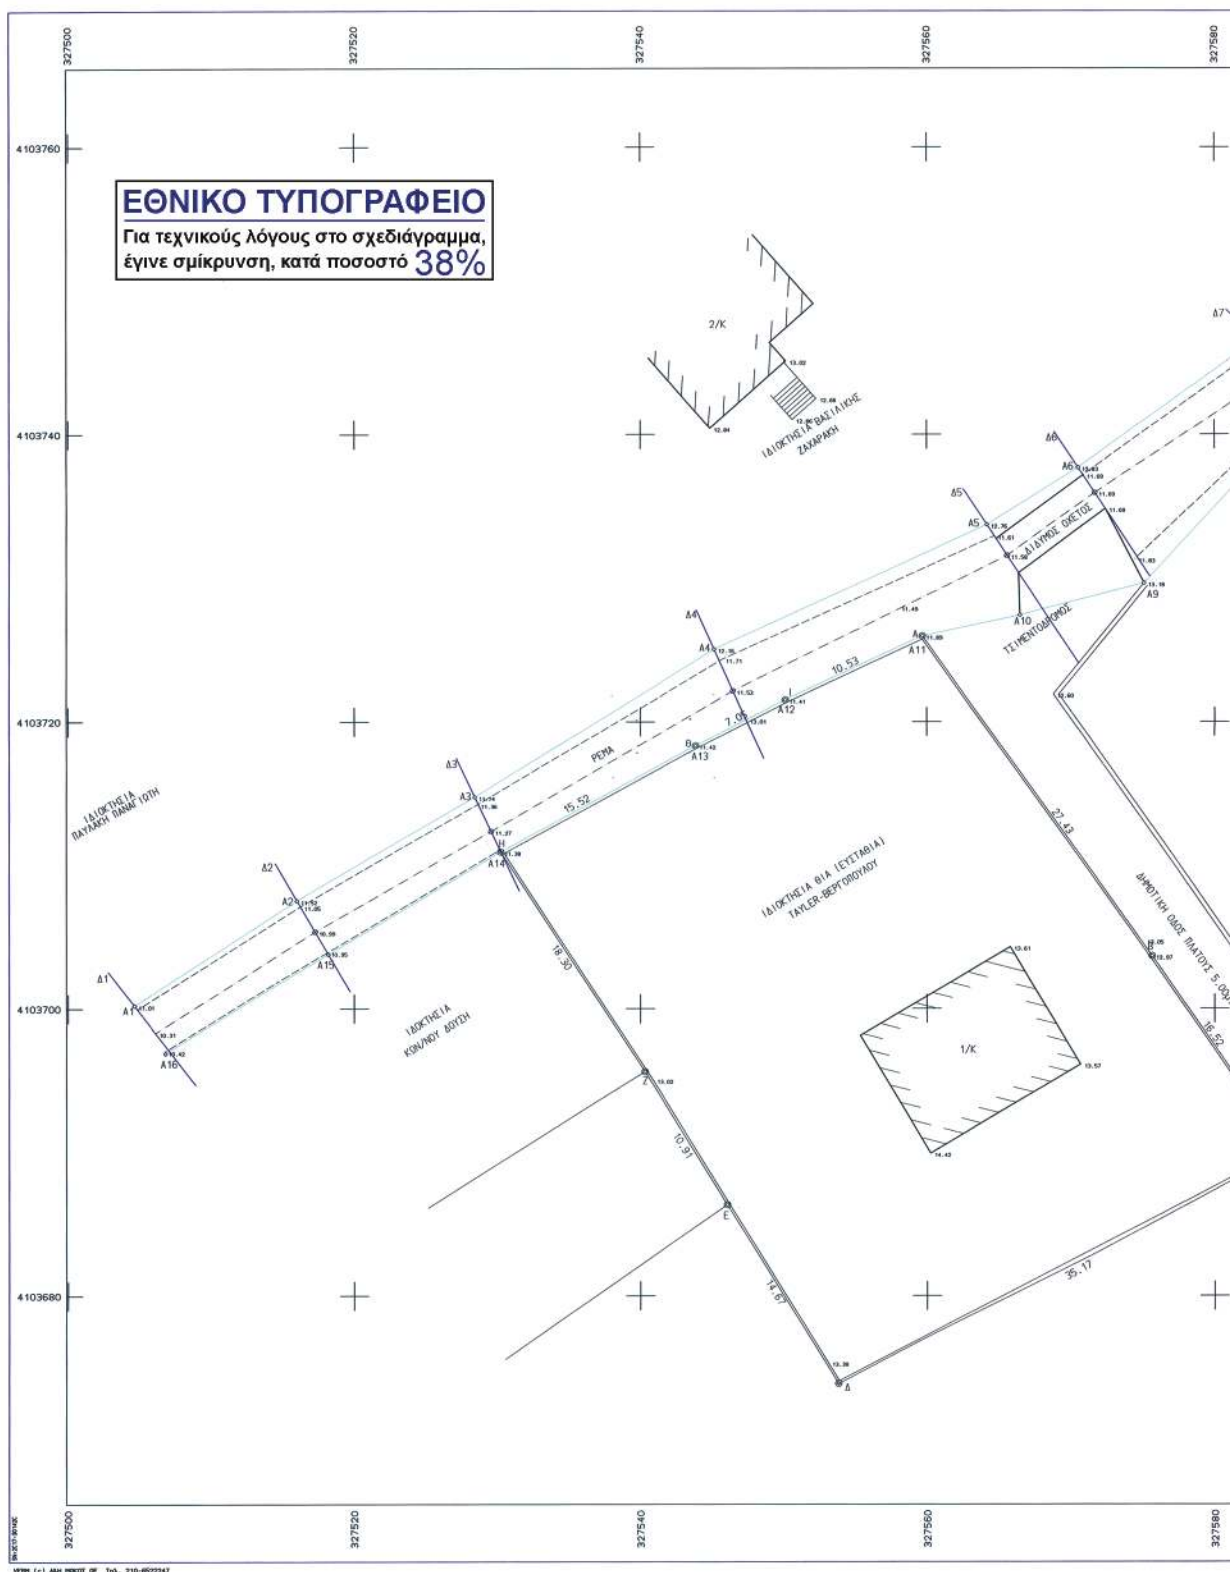

* 0 4 0 0 2 2 2 1 6 0 5 0 8 0 0 0 8 *

ΑΠΟ ΤΟ ΕΘΝΙΚΟ ΤΥΠΟΓΡΑΦΕΙΟ

ΚΑΠΟΔΙΣΤΡΙΟΥ 34 * ΑΘΗΝΑ 104 32 * ΤΗΛ. 210 52 79 000 * FAX 210 52 21 004
ΗΛΕΚΤΡΟΝΙΚΗ ΔΙΕΥΘΥΝΣΗ: <http://www.et.gr> – e-mail: webmaster.et@et.gr