



ΕΦΗΜΕΡΙΣ ΤΗΣ ΚΥΒΕΡΝΗΣΕΩΣ

ΤΗΣ ΕΛΛΗΝΙΚΗΣ ΔΗΜΟΚΡΑΤΙΑΣ

ΤΕΥΧΟΣ ΤΕΤΑΡΤΟ

Αρ. Φύλλου 231

22 Μαΐου 2008

ΑΠΟΦΑΣΕΙΣ

Αριθμ. οικ. 748

Επικύρωση οριογραμμών υδατορεμάτων στην περιοχή
Ξηρόκαμπος (στην μερίδα 583 γαιών Κεφάλου Κω)
του Δ.Δ. Κεφάλου Δήμου Ηρακλειδών Νήσου Κω.

Ο ΓΕΝΙΚΟΣ ΓΡΑΜΜΑΤΕΑΣ ΠΕΡΙΦΕΡΕΙΑΣ
ΝΟΤΙΟΥ ΑΙΓΑΙΟΥ

Έχοντας υπόψη:

1. Το άρθρο 5 του ν. 3010/2002 (ΦΕΚ 91/Α/25.4.2002),
περί «Εναρμόνισης του ν. 1650/1986 με τις οδηγίες 97/11
Ε.Ε. και 98/61 Ε.Ε., διαδικασία οριοθέτησης και ρυθμίσεις
θεμάτων για τα υδατορέματα και άλλες διατάξεις» όπως
ισχύει σήμερα.

2. Το άρθρο 6 της αποφ. 3046/304/89 ΦΕΚ-59/
Δ/3.2.1989) Κτιριοδομικός κανονισμός, «Δόμηση κοντά
σε ρέματα».

3. Το ν. 3200/1955, άρθρο 8, περί «διοικητικής αποκε-
ντρώσεως».

4. Το ν. 2503/1997 (ΦΕΚ 107Α'/30.5.1997) περί «Διοίκη-
σης, Οργάνωσης, στελέχωσης της Περιφέρειας, ρύθ-
μιση θεμάτων για την Τοπική Αυτοδιοίκηση και άλλων
διατάξεων».

5. Το π.δ. 10 (ΦΕΚ 10Α/20.1.2000) «περί Ιδρύσεως Τμή-
ματος Περιβάλλοντος και Χωροταξίας Δωδεκανήσου
στη Περιφέρεια Νοτίου Αιγαίου».

6. Το ν. 2508/1997 (ΦΕΚ 124 Α'/13.6.1997) περί «βιώσιμης
οικιστικής ανάπτυξης των πόλεων και οικισμών της χώ-
ρας και άλλων διατάξεων».

7. Το ν. 2690/1999 (ΦΕΚ 45 Α'/9.3. 1999) περί «Κύρωσης
του κώδικα διοικητικής διαδικασίας και άλλων διατά-
ξεων».

8. Την υπ' αριθμ. Τ.Υ. 1753/4.4.2007 έγκριση της Δ/νσης
Τεχνικών Υπηρεσιών της Ν. Αυτοδιοίκησης Δωδ/σου με
την οποία ελέγχθηκαν και θεωρήθηκαν τα τοπογραφικά
διαγράμματα.

9. Το υπ' αριθμ. 6909/22.6.2007 έγγραφο της Δ/νσης
Δημοσίων Έργων Περιφέρειας Νοτίου Αιγαίου για έγκρι-
ση και επικύρωση της μελέτης.

10. Την υπ' αριθμ. οικ. 449/5.3.2008 Πράξη του Τμήματος
ΠΕ.ΧΩ.Δωδεκανήσου της Περιφέρειας Νοτίου Αιγαίου.

11. Το γεγονός ότι με την απόφαση αυτή δεν προ-
καλείται δαπάνη σε βάρος του προϋπολογισμού του
Δημοσίου και του Δήμου Ηρακλειδών.

Επειδή μετά την θετική γνωμοδότηση και την θεώρη-
ση των τοπογραφικών διαγραμμάτων από τις Τεχνικές
Υπηρεσίες της Νομαρχιακής Αυτοδιοίκησης Δωδεκανή-
σου, ως προς την ορθότητά τους, η Δ/νση Έργων της
Περιφέρειας Νοτίου Αιγαίου μετά από έλεγχο ενέκρινε
την τεχνική έκθεση με την υδραυλική μελέτη, όπως
διορθώθηκε με τις υποδείξεις της, και το Τμήμα ΠΕ.ΧΩ
ενέκρινε την τεχνική έκθεση με τα περιβαλλοντικά
στοιχεία που αφορούν στο φυσικό και ανθρωπογενές
περιβάλλον, αποφασίζουμε:

Επικυρώνουμε τον καθορισμό των ορίων των ρε-
μάτων, ήτοι των πολυγωνικών γραμμών εκατέρωθεν
της βαθιάς γραμμής του υδατορέματος το οποίο
διέρχεται δια της ΚΜ 583 Γαιών Κεφάλου του Δ.Δ.
Κεφάλου του Δήμου Ηρακλειδών Νήσου Κω, με ανοι-
κτή διατομή, όπως φαίνεται με συνεχή και εστιγμένη
μπλε γραμμή στο σχετικό πρωτότυπο διάγραμμα
σε κλίμακα 1:500, που θεωρήθηκε από τον προϊστά-
μενο του Τμήματος ΠΕ.ΧΩ. Δωδεκανήσου με την
οικ 449/5.3.2008 πράξη του και που αντίτυπό του
σε φωτοσμίκρυνση δημοσιεύεται με την παρούσα
απόφαση. Ο καθορισμός των ορίων γίνεται:

Για το τμήμα ρέματος που έχει μήκος περί-
που 660μ. με αρχή τα σημεία 139 (X=772.315,423
και Ψ=4.073.756,011) και 146 (X=772.323,547 και Ψ
=4.073.754,936) και τέλος τα σημεία 1 (X=772.454,279
Ψ=4.073.239,270) και 2 (X=772.470,547 Ψ = 4.073.235,167)
(Σύστημα αναφοράς ΕΓΣΑ'87)

Για το τμήμα ρέματος που έχει μήκος περίπου 250μ με
αρχή τα σημεία 215 (X =772.622,123 και Ψ =4.073.659,776)
και 250 (X =772.630,507 και Ψ =4.073.656.068) και τέλος
τα σημεία 56 (X =772.539,101 και Ψ =4.073.443,333) και 54
(X =772.547,476 και Ψ =4.073.433,091) (Σύστημα αναφοράς
ΕΓΣΑ '87)

Και τέλος για το τμήμα ρέματος που έχει μήκος
περίπου 180μ. με αρχή τα σημεία 267(X =772.340.175
και Ψ=4.07.395.799) και 296 (X=772.339,789 και
Ψ =4.073.389060,) και τέλος τα σημεία 217
(X = 772.311,593 και Ψ= 4.073.246,412) και 252
(X=772.322,880 και Ψ=4.073.244,166) (Σύστημα ανα-
φοράς ΕΓΣΑ ' 87)

Η παρούσα απόφαση ισχύει μόνον για την οριοθέτηση της κοίτης των αναφερόμενων υδατορεμάτων και δεν αφορά οποιοδήποτε έργο επαυτού και για το οποίο θα πρέπει να τηρηθούν αυστηρά οι διαδικασίες της υπ' αριθμ. Η.Π. 1104/703/Φ104/14.3.2003 (ΦΕΚ 332/Β/20.3.2003) κοινή υπουργική απόφαση «διαδικασία Π.Π.Ε.Α. και Ε.Π.Ο. σύμφωνα με το άρθρο 4 του ν. 1650/1986 όπως αντικαταστάθηκε με το άρθρο 2 του ν. 3010/2002...»


Η ισχύς της παρούσας αρχίζει από την δημοσίευσή της στην Εφημερίδα της Κυβερνήσεως.


Η απόφαση αυτή να δημοσιευθεί στην Εφημερίδα της Κυβερνήσεως.


Ρόδος, 14 Απριλίου 2008

Ο Γενικός Γραμματέας Περιφέρειας

ΧΑΡΑΛΑΜΠΟΣ ΚΟΚΚΙΝΟΣ

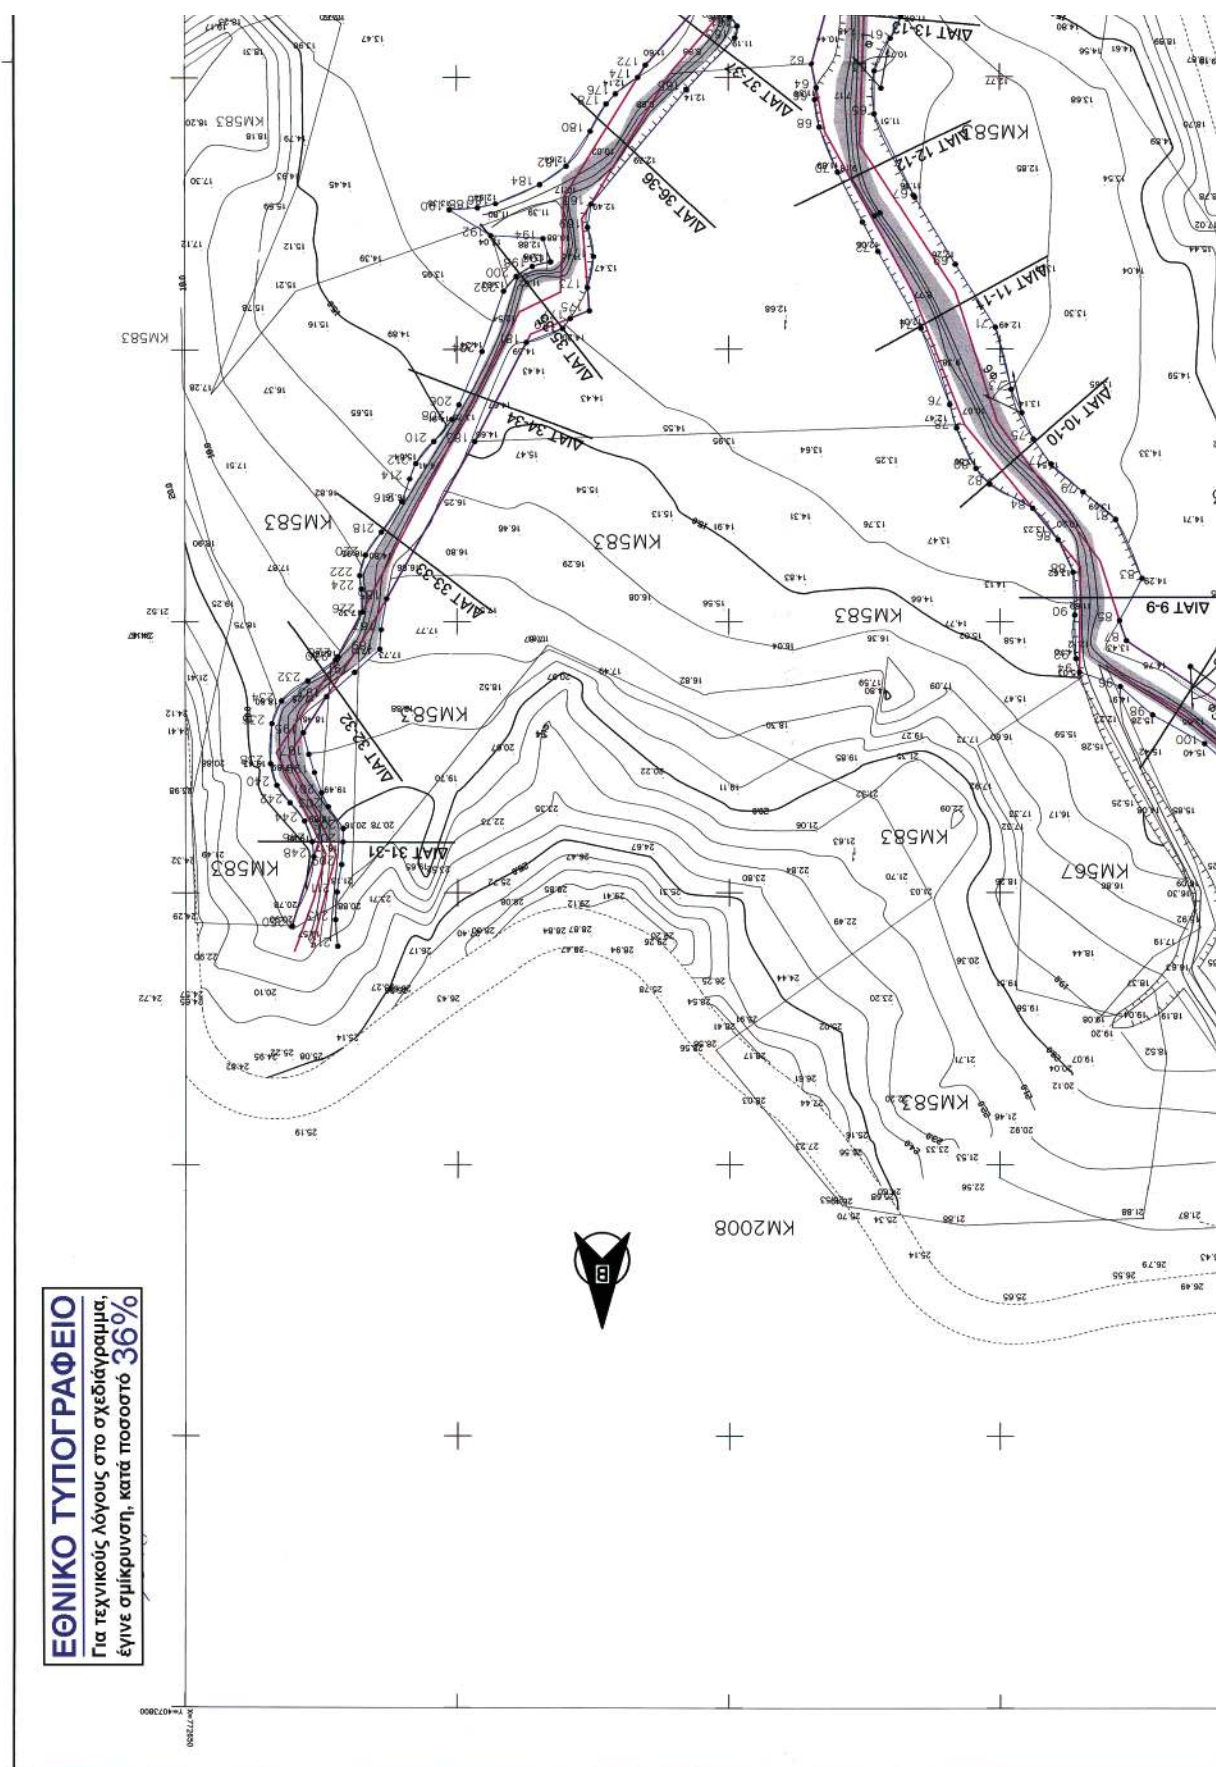

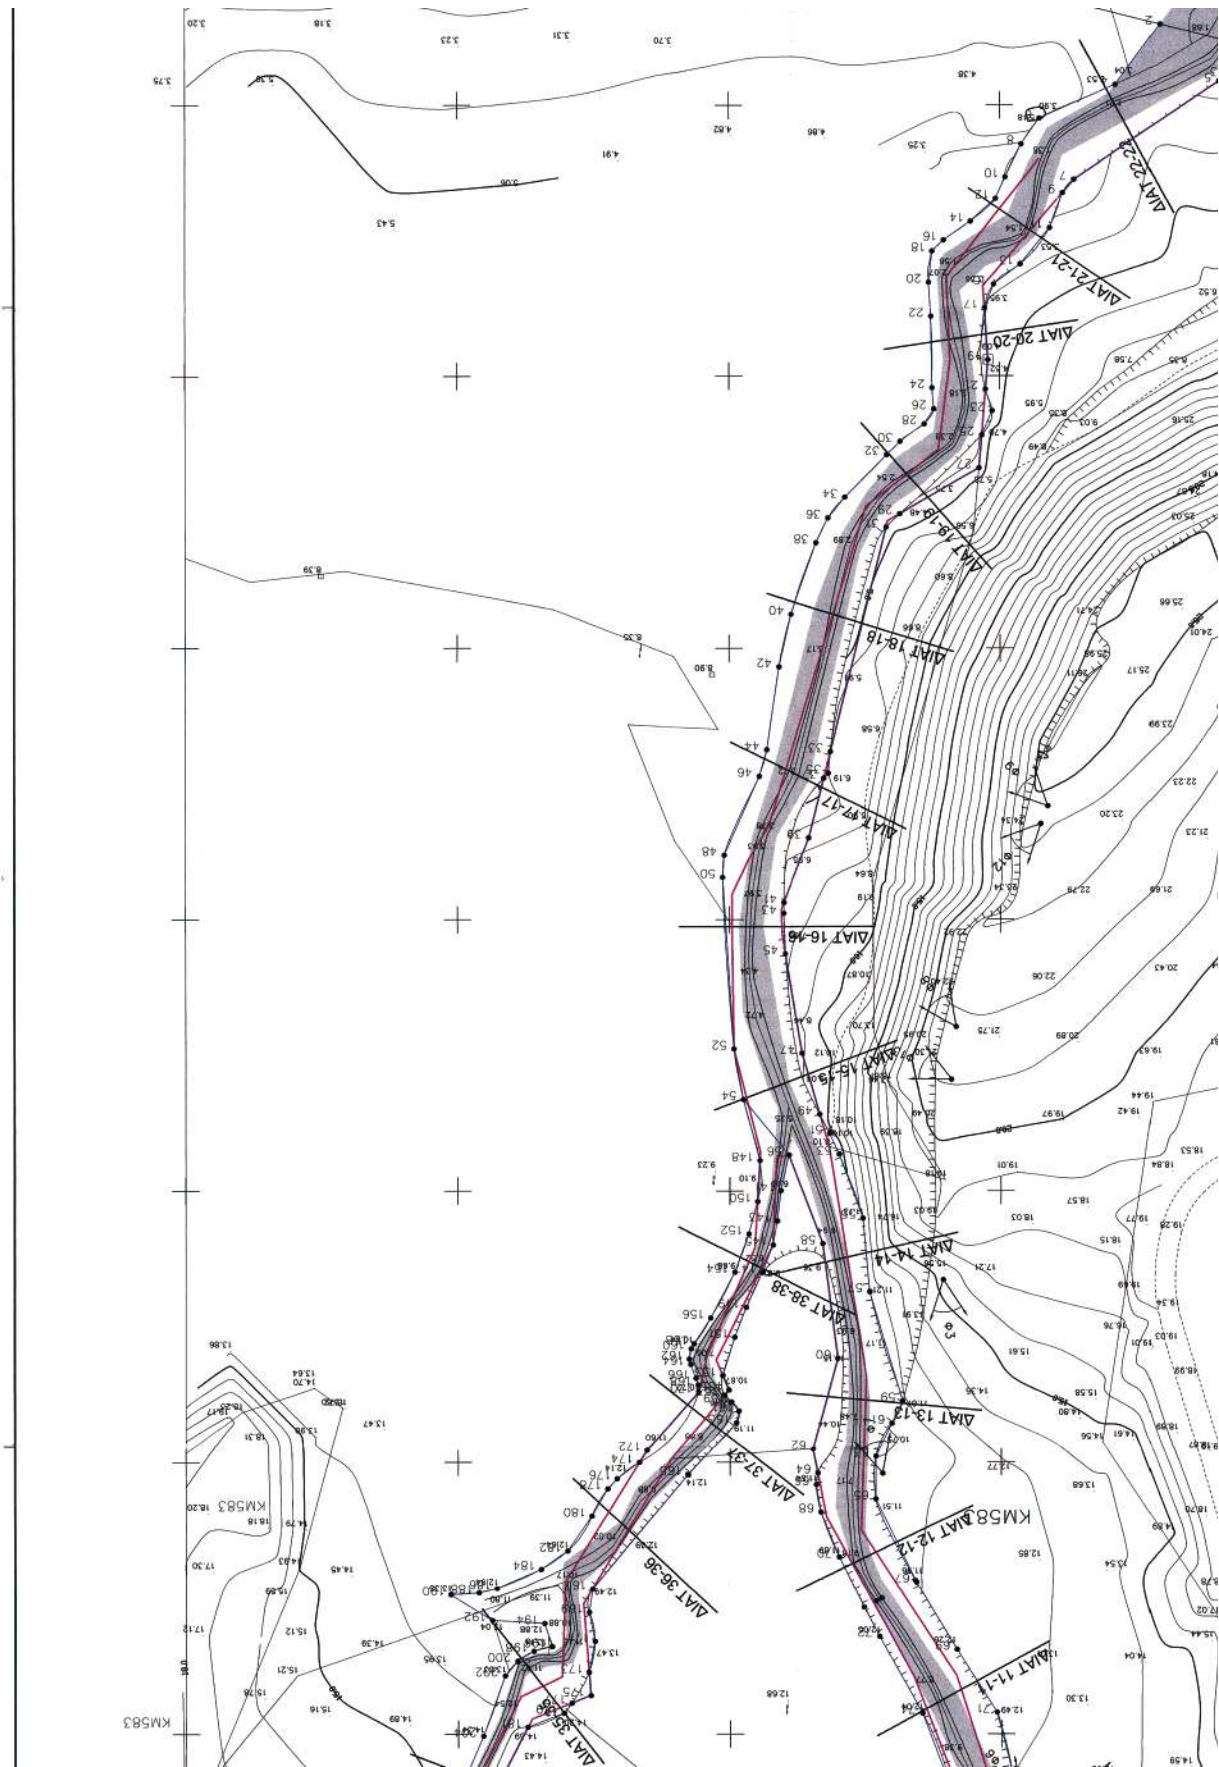

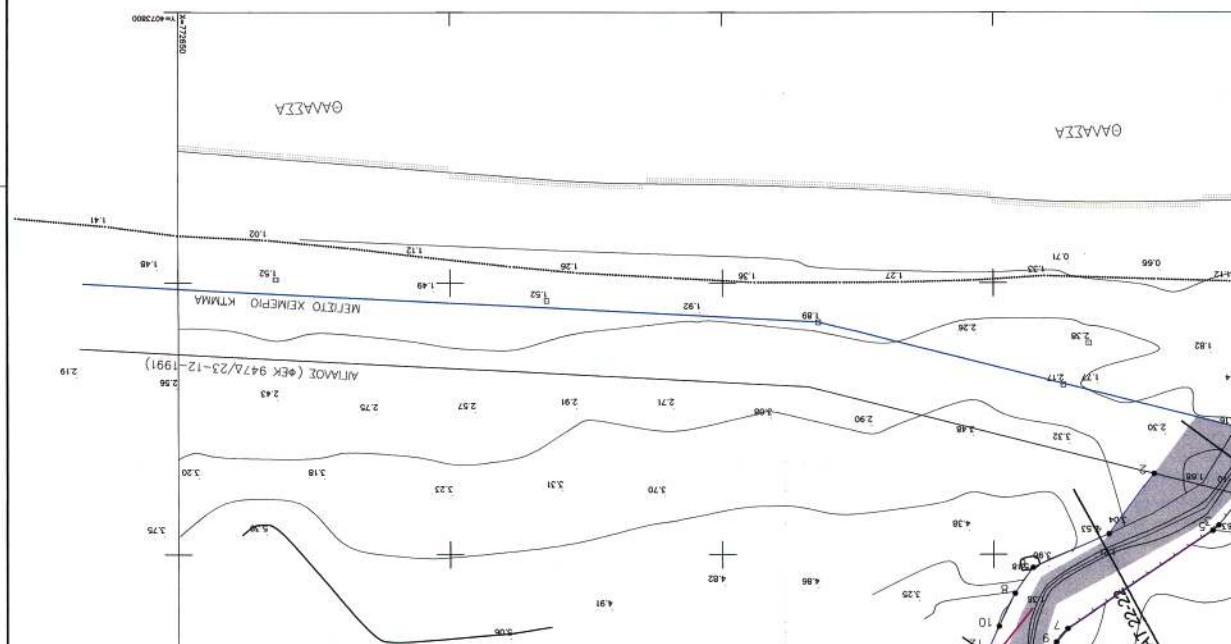

ΣΥΝΤΕΤΑΓΜΕΝΕΣ ΚΟΡΥΦΩΝ ΟΡΙΩΝ ΧΕΙΜΑΡΡΟΥ
Σύστημα Αναφοράς ΕΓΣΑ 87

A/A'	X	Y	W
1	772454.278	4073339.270	188
2	772470.547	4073335.167	190
3	772458.679	4073344.690	191
4	772478.796	4073346.291	192
5	772450.786	4073354.661	193
6	772492.407	4073342.439	194
7	772486.297	4073363.596	195
8	772498.071	4073367.174	196
9	772488.985	4073367.075	197
10	772498.985	4073363.127	198
11	772500.327	4073363.127	199
12	772500.327	4073363.127	200
13	772498.311	4073279.110	201
14	772500.376	4073279.110	202
15	772501.334	4073272.860	203
16	772501.334	4073272.860	204
17	772501.810	4073272.860	205
18	772501.810	4073272.860	206
19	772501.810	4073272.860	207
