



# ΕΦΗΜΕΡΙΣ ΤΗΣ ΚΥΒΕΡΝΗΣΕΩΣ

## ΤΗΣ ΕΛΛΗΝΙΚΗΣ ΔΗΜΟΚΡΑΤΙΑΣ

ΤΕΥΧΟΣ ΤΕΤΑΡΤΟ

Αρ. Φύλλου 242

28 Μαΐου 2008

### ΑΠΟΦΑΣΕΙΣ

Αριθμ. 28773/1886/Φ.Ε.80

Καθορισμός το πρώτον των ορίων αιγιαλού και δημιουργία ζώνης παραλίας στη θέση «Βλυχάδα», Δ.Δ. Αργυρού, Δήμου Δυστίων, Ν. Ευβοίας.

Ο ΓΕΝΙΚΟΣ ΓΡΑΜΜΑΤΕΑΣ  
ΠΕΡΙΦΕΡΕΙΑΣ ΣΤΕΡΕΑΣ ΕΛΛΑΔΑΣ

Έχοντας υπόψη:

1. Τις διατάξεις του ν. 2971/2001 (ΦΕΚ 285/τ. Α'/19.12.2001) «Περί αιγιαλού και παραλίας».

2. Τις διατάξεις του ν.δ. 439/1970 «περί συμπληρώσεως των διατάξεων περί αιγιαλού».

3. Τις διατάξεις του ν. 3200/1955 «περί διοικητικής αποκέντρωσης», όπως τροποποιήθηκαν και ισχύουν σήμερα με τα ν.δ. 532/1970, β.δ. 704/1970, β.δ. 705/1970, β.δ. 192/1972, π.δ. 71/1984, π.δ. 347/1986, ν. 2026/1992 και π.δ. 97/1993.

4. Την διάταξη του άρθρου 46 παρ. 21 του ν. 3220/2004 (ΦΕΚ 15/τ. Α'/28.1.2004) δυνάμει της οποίας από 10.4.2004 αρμοδιότητες του Υπουργού Οικονομίας και Οικονομικών οι οποίες ανήκαν ή είχαν μεταβιβασθεί στους Νομάρχες μέχρι την έναρξη λειτουργίας των Νομαρχιακών Αυτοδιοικήσεων και αφορούν θέματα των Υπηρεσιών του Υπουργείου Οικονομίας και Οικονομικών, που εξαιρέθηκαν από την κατάργηση με τις διατάξεις της παραγράφου 2 του άρθρου 39 του ν. 2218/1994, περιέρχονται στον Γενικό Γραμματέα της Περιφέρειας.

5. Την υπ' αριθμ. 1063649/790/Α0006/3.8.2004 απόφαση του Υπουργού Οικονομίας και Οικονομικών «περί καταγραφής και διοικητικής κωδικοποίησης των αρμοδιοτήτων σε θέματα Υπηρεσιών του Υπουργείου Οικονομίας και Οικονομικών, που περιέρχονται στους Γεν. Γραμματείς Περιφερειών κατά τις διατάξεις της παρ. 21 του άρθρου 46 του ν. 3220/2004».

6. Τις υπ' αριθμ. 2434/27.5.2004 όπως τροποποιήθηκε με τις υπ' αριθμ. 3009/11.11.2004 και 87/11.1.2005 αποφάσεις Γενικού Γραμματέα Περιφέρειας Στερεάς Ελλάδας στην οποία ορίζεται η ΔΔΕ/ΠΣΕ αρμόδια για την επικύρωση των ορίων αιγιαλού και παραλίας.

7. Την από 10.12.2007 έκθεση της κατά το άρθρο 3 του ν. 2971/2001 αρμόδιας Επιτροπής καθορισμού των ορίων του αιγιαλού-παραλίας-παλ. αιγιαλού, που καθόρισε το πρώτον τα όρια αιγιαλού-παραλίας στη θέση «Βλυχάδα», Δ.Δ. Αργυρού, Δήμου Δυστίων, Ν. Ευβοίας.

8. Το από τον Αύγουστο 2007, με κλίμακα 1:500 κτηματολογικό-υψομετρικό διάγραμμα του τοπογράφου μηχανικού Αναστασίου Πισσούριου, σε μία (1) πινακίδα, που ελέγχθηκε για την ακρίβεια της αποτύπωσης την 7.9.2007 από τον Δημ. Ξυγκόγιαννη, πτ. Πολιτικό μηχανικό Τ.Ε., υπαλλήλου της Τ.Υ.Δ.Κ. και θεωρήθηκε την ίδια ημερομηνία από τον Ελευθέριο Κασιμάτη, τοπογράφο μηχανικό ΠΕ/Α, Προϊστάμενο της Τ.Υ.Δ.Κ. Ν. Ευβοίας, όπως ορίζουν οι διατάξεις του άρθρου 4 παρ. 2 του ν. 2971/2001 και συνοδεύει την Έκθεση της προαναφερόμενης Επιτροπής.

9. Τη σύμφωνη γνώμη του Γενικού Επιτελείου Ναυτικού, που διατυπώθηκε στο υπ' αριθμ. Φ.544.5/215/08/Σ.3476/3.3.2008 έγγραφό του.

10. Το υπ' αριθμ. Φ.121/540/17.4.2008 έγγραφο της Κτηματικής Υπηρεσίας Ν. Ευβοίας με το οποίο ζητείται η έκδοση της απόφασης, αποφασίζουμε:

1. Επικυρώνουμε την από 10.12.2007 έκθεσή της κατά το άρθρο 3 του ν. 2971/2001 αρμόδιας Επιτροπής καθορισμού των ορίων του αιγιαλού-παραλίας-παλ. αιγιαλού «περί καθορισμού το πρώτον των ορίων αιγιαλού-παραλίας στη θέση «Βλυχάδα», Δ.Δ. Αργυρού, Δήμου Δυστίων, Ν. Ευβοίας» καθώς και το από τον Αύγουστο 2007, κτηματολογικό-υψομετρικό διάγραμμα, που τη συνοδεύει, το οποίο συντάχθηκε από τον τοπογράφο μηχανικό Αναστάσιο Πισσούριο, σε μία (1) πινακίδα, με κλίμακα 1:500, που ελέγχθηκε για την ακρίβεια της αποτύπωσης από Δημ. Ξυγκόγιαννη, πτ. Πολιτικό μηχανικό Τ.Ε., υπαλλήλου της Τ.Υ.Δ.Κ. Ν. Ευβοίας την 29.5.2007 και θεωρήθηκε την ίδια ημερομηνία από τον Ελευθέριο Κασιμάτη, τοπογράφο μηχανικό ΠΕ/Α, Προϊστάμενο της Τ.Υ.Δ.Κ. Ν. Ευβοίας, όπως ορίζουν οι διατάξεις του άρθρου 4 παρ. 2 του ν. 2971/2001.

2. Στα παραπάνω κτηματολογικά διαγράμματα καθορίστηκαν από την αρμόδια Επιτροπή, όπως πιο πάνω αναφέρεται:

α) η οριογραμμή του αιγιαλού με κόκκινη συνεχή πολυγωνική γραμμή με στοιχεία 1, 2, ..... 26, 27, της οποίας οι κορυφές ορίζονται με καρτεσιανές συντεταγμένες του Ελληνικού Γεωδαιτικού Συστήματος Αναφοράς 1987 (Ε.Γ.Σ.Α. '87)

β) η οριογραμμή της παραλίας με κίτρινη συνεχή πολυγωνική γραμμή με στοιχεία 1', 2', ..... 26', 27', της οποίας οι κορυφές ορίζονται με καρτεσιανές συντεταγμένες του Ελληνικού Γεωδαιτικού Συστήματος Αναφοράς 1987 (Ε.Γ.Σ.Α. '87)

Η οριογραμμή παραλίας καθορίζεται κατά τρόπο που να απέχει παντού σταθερή απόσταση δέκα (10) μέτρων από την οριογραμμή του αιγιαλού, για να εξυπηρετηθούν οι σκοποί της παρ.2 του άρθρου 1, της παρ. 3 του άρθρου 2 και της παρ. 1 του άρθρου 7 του ν. 2971/2001.

3. Αποφαίνεται ότι δεν υπάρχει παλαιός αιγιαλός.

4. Δεν εξαιρούνται οι περιφράξεις, που βρίσκονται στη ζώνη παραλίας.

5. Η απόφαση αυτή μαζί με την έκθεση και το διάγραμμα που προαναφέραμε, να δημοσιευθούν στην Εφημερίδα της Κυβερνήσεως.

Λαμία, 7 Μαΐου 2008

Ο Γενικός Γραμματέας Περιφέρειας  
ΑΘΑΝΑΣΙΟΣ ΣΚΟΡΔΑΣ

#### ΕΚΘΕΣΗ ΕΠΙΤΡΟΠΗΣ ΚΑΘΟΡΙΣΜΟΥ ΟΡΙΩΝ ΑΙΓΙΑΛΟΥ-ΠΑΡΑΛΙΑΣ-ΠΑΛΑΙΟΥ ΑΙΓΙΑΛΟΥ

##### ΕΠΑΝΕΞΕΤΑΣΗ

Για τον καθορισμό το πρώτον των ορίων αιγιαλού-παραλίας στη θέση «Βλυχάδα», Δ.Δ. Αργυρού, Δήμου Δυστίων, Ν. Ευβοίας.

Στη Χαλκίδα, σήμερα 10.12.2007, ημέρα Δευτέρα, οι υπογραφόμενοι:

1. Αθηνά Μπούρικα, τοπογράφος μηχανικός ΠΕ/Α, Προϊσταμένη Κτηματικής Υπηρεσίας Ν. Ευβοίας, σαν Πρόεδρος.

2. Ελευθερία Γραμματικού, μηχανικός τοπογραφίας ΤΕ/Γ, υπάλληλος Κτηματικής Υπηρεσίας Ν. Ευβοίας, σαν μέλος, (κωλυμένου του τακτικού μέλους).

3. Αναστάσιος Μερτζανίδης, υποπλοίαρχος Λ.Σ., Λιμενάρχης Υ/Λ.Χ Αλιβερίου, σαν μέλος.

4. Κων/νος Κεράτσας, αρχιτέκτονας μηχανικός ΠΕ/Α, νόμιμος αναπληρωτής Διευθυντή Χ.Ο., Νομαρχιακής Αυτοδιοίκησης Εύβοιας, σαν μέλος, (κωλυμένου του τακτικού μέλους).

5. (Ο Διευθυντής Περιβάλλοντος, Χωροταξίας Στερεάς Ελλάδας, που αποτελεί το 5<sup>ο</sup> μέλος αν και προσκλήθηκε νόμιμα κατά την αυτοψία δεν προσήλθε),

που αποτελούμε την Επιτροπή καθορισμού ορίων αιγιαλού-παραλίας, η σύνθεση της οποίας καθορίστηκε βάσει των διατάξεων του άρθρου 3 του ν. 2971/2001 «περί αιγιαλού-παραλίας και άλλες διατάξεις» και η οποία συγκροτήθηκε με την υπ' αριθμ. 10547/31.7.2006 απόφαση του Γενικού Γραμματέα Περιφέρειας Στερεάς Ελλάδας και την υπ' αριθμ. 1492/28.2.2007 τροποποιητική αυτής, συνήλθαμε μετά την υπ' αριθμ. Φ93/38/26.11.2007 πρόσκληση της Προέδρου της, για τον καθορισμό των ορίων αιγιαλού-παραλίας, μετά από επιτόπια μετάβαση στην περιοχή του θέματος.

Αφού λάβαμε υπόψη:

1. Τις διατάξεις του ν. 2971/2001 (ΦΕΚ 285/τ. Α'/19.12.2001) «περί αιγιαλού-παραλίας και άλλες διατάξεις» καθώς και της υπ' αριθμ. 1089532πε/8205πε/Β0010/20.4.2005 κοινής υπουργικής απόφασης Υπουργών Οικονομίας & Οικονομικών και Περιβάλλοντος, Χωροταξίας και Δημοσίων Έργων «περί στοιχείων καθορισμού αιγιαλού και παραλίας».

2. Το υπ' αριθμ. 6955/19.5.2006 έγγραφο Τ.Υ.Δ.Κ. Ν. Ευβοίας, με το οποίο διαβιβάστηκε το από Απρίλιο 2006 τοπογραφικό διάγραμμα του τοπογράφου μηχανικού Αναστασίου Πισσούριου, με κλίμακα 1:500, σε μια (1)

πινακίδα θεωρημένο την 19.5.2006 από τον Ελ. Κασιμάτη τοπ. μηχανικό ΠΕ/Α, Προϊστάμενο της Τ.Υ.Δ.Κ. Ν. Ευβοίας και ζητήθηκε ο καθορισμός των ορίων αιγιαλού-παραλίας στην πιο πάνω περιοχή, με ενδιαφερόμενο τον Κων/νο Καστερή.

3. Την από 4.10.2006 αρχική Έκθεση της Επιτροπής καθορισμού ορίων αιγιαλού-παραλίας.

4. Την υπ' αριθμ. Φ544.5/80/07/25.1.2007 γνωμοδότηση του Γ.Ε.Ν. επί της πρότασης της Επιτροπής, που διατυπώθηκε με την προαναφερόμενη Έκθεση της, με την οποία το Γ.Ε.Ν. συμφωνεί, με την προϋπόθεση να επεκταθεί ο καθορισμός προς Νότον κατά 170 μ. περίπου ώστε οι οριογραμμές της εξεταζόμενης υπόθεσης να συναρμοσθούν με τις οριογραμμές που έχουν επικυρωθεί με απόφαση Νομάρχη στην όμορη προς νότο περιοχή, σύμφωνα με τις διατάξεις του άρθρου 4 του ν. 2971/2001.

5. Το υπ' αριθμ. 12690/7.9.2007 έγγραφο Τ.Υ.Δ.Κ. Ν. Ευβοίας, με το οποίο διαβιβάζεται το από Αύγουστο 2007 τοπογραφικό διάγραμμα (με συμπληρωματική αποτύπωση) του τοπογράφου μηχανικού Αναστασίου Πισσούριου, με κλίμακα 1:500, σε μια (1) πινακίδα, που ελέγχθηκε για την ακρίβεια της αποτύπωσης την 7.9.2007 από το Δημ. Ξυγκόγιαννη, πτυχ. πολιτικό μηχανικό Τ.Ε. της Τ.Υ.Δ.Κ. και θεωρήθηκε την ίδια ημερομηνία από τον Ελ. Κασιμάτη τοπ. μηχανικό ΠΕ/Α, Προϊστάμενο της Τ.Υ.Δ.Κ. Ν. Ευβοίας, όπως ορίζουν οι διατάξεις του άρθρου 4 παρ. 2 του ν. 2971/2001.

6. Την από επιτόπιο μετάβαση των μελών κατά την 13.11.2007, ύστερα από την υπ' αριθμ. Φ93/34/12.11.2007 πρόσκληση, σχηματισθείσα αντίληψη για το πλάτος της βρεχόμενης ζώνης της ξηράς και άλλα συναφή στοιχεία που προβλέπονται από το άρθρο 9 του ν. 2971/2001 και ειδικότερα:

α) τη γεωμορφολογία του εδάφους:

(i) το γεγονός ότι η ακτή είναι κυρίως βραχώδης με μικρούς κόλπους αμμοχαλικώδους σύστασης, που προέρχονται από την αποσάθρωση-διάβρωση των μητρικών πετρωμάτων, εύρους κυμαινόμενου από 2,5 έως 13 μέτρα και υψόμετρα αυχένα που κυμαίνονται από 0,80 έως 3,50 μέτρα.

(ii) της ακτής συνέχονται εκτάσεις λοφώδεις με ως επί το πλείστον μικρές και ήπιες κλίσεις, με έδαφος ημιβραχώδες, χωρίς συστηματικές καλλιέργειες, χέρσες, εκτός σχεδίου, με αραιή δόμηση και χρήση κυρίως Β' κατοικίας.

(iii) το φυσικό όριο βλάστησης συνίσταται από χαμηλή θαμνώδη φυσική βλάστηση (σφάκα, καναπίτσες, αγριόχορτα κ.λπ.) ενώ η δενδρώδης φυσική βλάστηση συνίσταται από λίγες συκιές και αλμιρίκια,

β) το γεγονός ότι στην περιοχή δεν εντοπίστηκαν παράκτιοι φυσικοί πόροι,

γ) ότι η περιοχή έχει νοτιοανατολικό προσανατολισμό και είναι εκτεθειμένη σε Ν. και Ν.Α. διευθύνσεων ανέμους, έντασης 4-6Β. και είναι προστατευμένη λόγω του ότι βρίσκεται στον κλειστό όρμο Αλμυροποτάμου,

δ) τη μορφολογία του πυθμένα, που η σύσταση του είναι κυρίως πετρώδης, με περιοχές αμώδεις και με φύκια, με ήπιες κλίσεις και μικρά βάθη, όπου η θραύση του κύματος και η εκτόνωση της ενέργειας του γίνεται σε απόσταση από την ακτογραμμή, με αποτέλεσμα η επίδραση του κύματος στην ακτή να αναμένεται μικρή,

ε) ότι πρόκειται για ακτή προστατευμένη με μικρό

ανάπτυγμα πελάγους και ως εκ τούτου μικρή ένταση κυματικού πεδίου,

στ) το γεγονός ότι στην περιοχή υφίστανται μη νόμιμα δύο μικρές προβλήτες με πέτρες και μια μικρή ράμπα,

ζ) τη μη ύπαρξη εγκεκριμένων χωροταξικών κατευθύνσεων και χρήσεων γης που επηρεάζουν την παράκτια ζώνη,

η) τη μη ύπαρξη καταγεγραμμένων δημοσίων κτημάτων, αρμοδιότητας του Υπ. Οικονομίας και Οικονομικών, σε άμεση γειτνίαση με την παράκτια εξεταζόμενη ζώνη,

θ) το ότι δεν υφίσταται κτηματολόγιο,

ι) τη μη ύπαρξη ευπαθών οικοσυστημάτων και προστατευόμενων περιοχών.

7. Την υπ' αριθμ. 18475/5.12.1978 (ΦΕΚ 22/τ. Δ'/1979) απόφαση Νομάρχη Εύβοιας, με την οποία επικυρώθηκαν οι οριογραμμές αιγιαλού-παραλίας σε όμορη προς νότο περιοχή της εξεταζόμενης καθώς και το διάγραμμα που τη συνοδεύει βάσει του οποίου έγινε η απαιτούμενη συναρμογή των κορυφών αιγιαλού-παραλίας.

8. Για τον καθορισμό της οριογραμμής παραλίας η Επιτροπή αφού έλαβε υπόψη τις διατάξεις των άρθρων 1 (παρ. 2), 2 (παρ. 3) και 7 (παρ. 1 και 5) του ν. 2971/2001 και συνεκτιμώντας τα δεδομένα, ότι δηλαδή πρόκειται για υπό ανάπτυξη τουριστική περιοχή, που διέπεται από τις εκτός σχεδίου πολεοδομικές διατάξεις, πλησίον του οικισμού Αγ. Δημητρίου, Αργυρού, με παραλιακό δρόμο μικρού πλάτους, προτείνει τη δημιουργία ζώνης παρα-

λίας πλάτους 10 μ., που θεωρείται απαραίτητη για την επικοινωνία ξηράς και θάλασσας, καθώς και για την εξυπηρέτηση κοινωφελών σκοπών για την εκτέλεση έργων υποδομής και ανάπτυξης.

Ύστερα από τα παραπάνω η Επιτροπή, αποφασίζει:

1. Καθορίζει επί του παραπάνω από Αύγουστο 2007 συμπληρωμένου τοπογραφικού διαγράμματος:

α) Την οριογραμμή του αιγιαλού με κόκκινη συνεχή πολυγωνική γραμμή 1, 2 ... 26, 27, της οποίας οι κορυφές ορίζονται με καρτεσιανές συντεταγμένες του Ελληνικού Γεωδαιτικού Συστήματος Αναφοράς (ΕΓΣΑ '87).


β) Την οριογραμμή της παραλίας με κίτρινη συνεχή πολυγωνική γραμμή 1', 2' ... 26', 27', της οποίας οι κορυφές ορίζονται με καρτεσιανές συντεταγμένες του Ελληνικού Γεωδαιτικού Συστήματος Αναφοράς (ΕΓΣΑ '87). Η οριογραμμή παραλίας καθορίζεται κατά τρόπο που να απέχει παντού σταθερή απόσταση δέκα (10) μέτρων από την οριογραμμή του αιγιαλού, για να εξυπηρετηθούν οι σκοποί της παρ. 2 του άρθρου 1 της παρ. 3 του άρθρου 2 και της παρ. 1 του άρθρου 7 του ν. 2971/2001.

3. Αποφαίνεται ότι δεν υπάρχει παλαιός αιγιαλός.


4. Δεν εξαιρούνται οι περιφράξεις που βρίσκονται στη ζώνη παραλίας.


Η Επιτροπή

ΑΘΗΝΑ ΜΠΟΥΡΙΚΑ  
ΕΛΕΥΘΕΡΙΑ ΓΡΑΜΜΑΤΙΚΟΥ  
ΑΝΑΣΤΑΣΙΟΣ ΜΕΡΤΖΑΝΙΔΗΣ  
ΚΩΣΤΑΣ ΚΕΡΑΤΣΑΣ

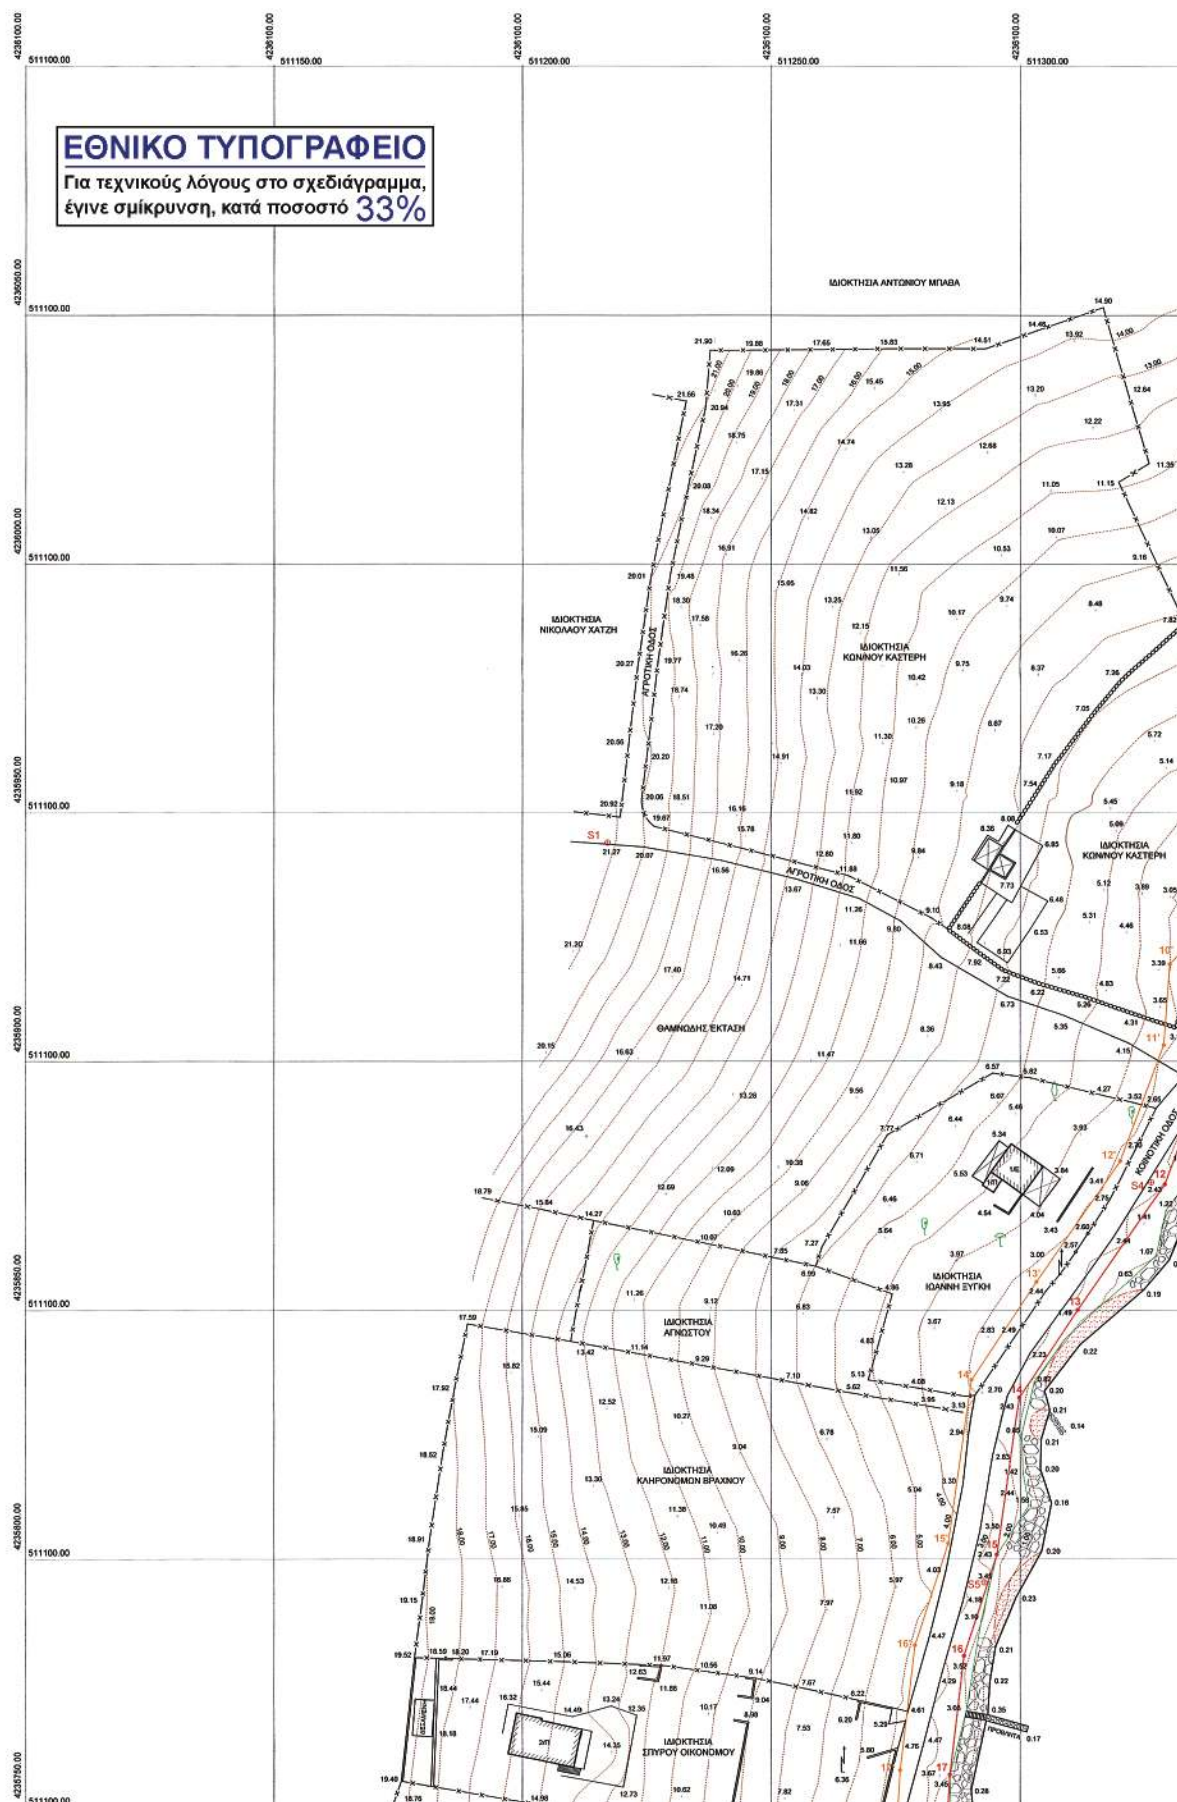




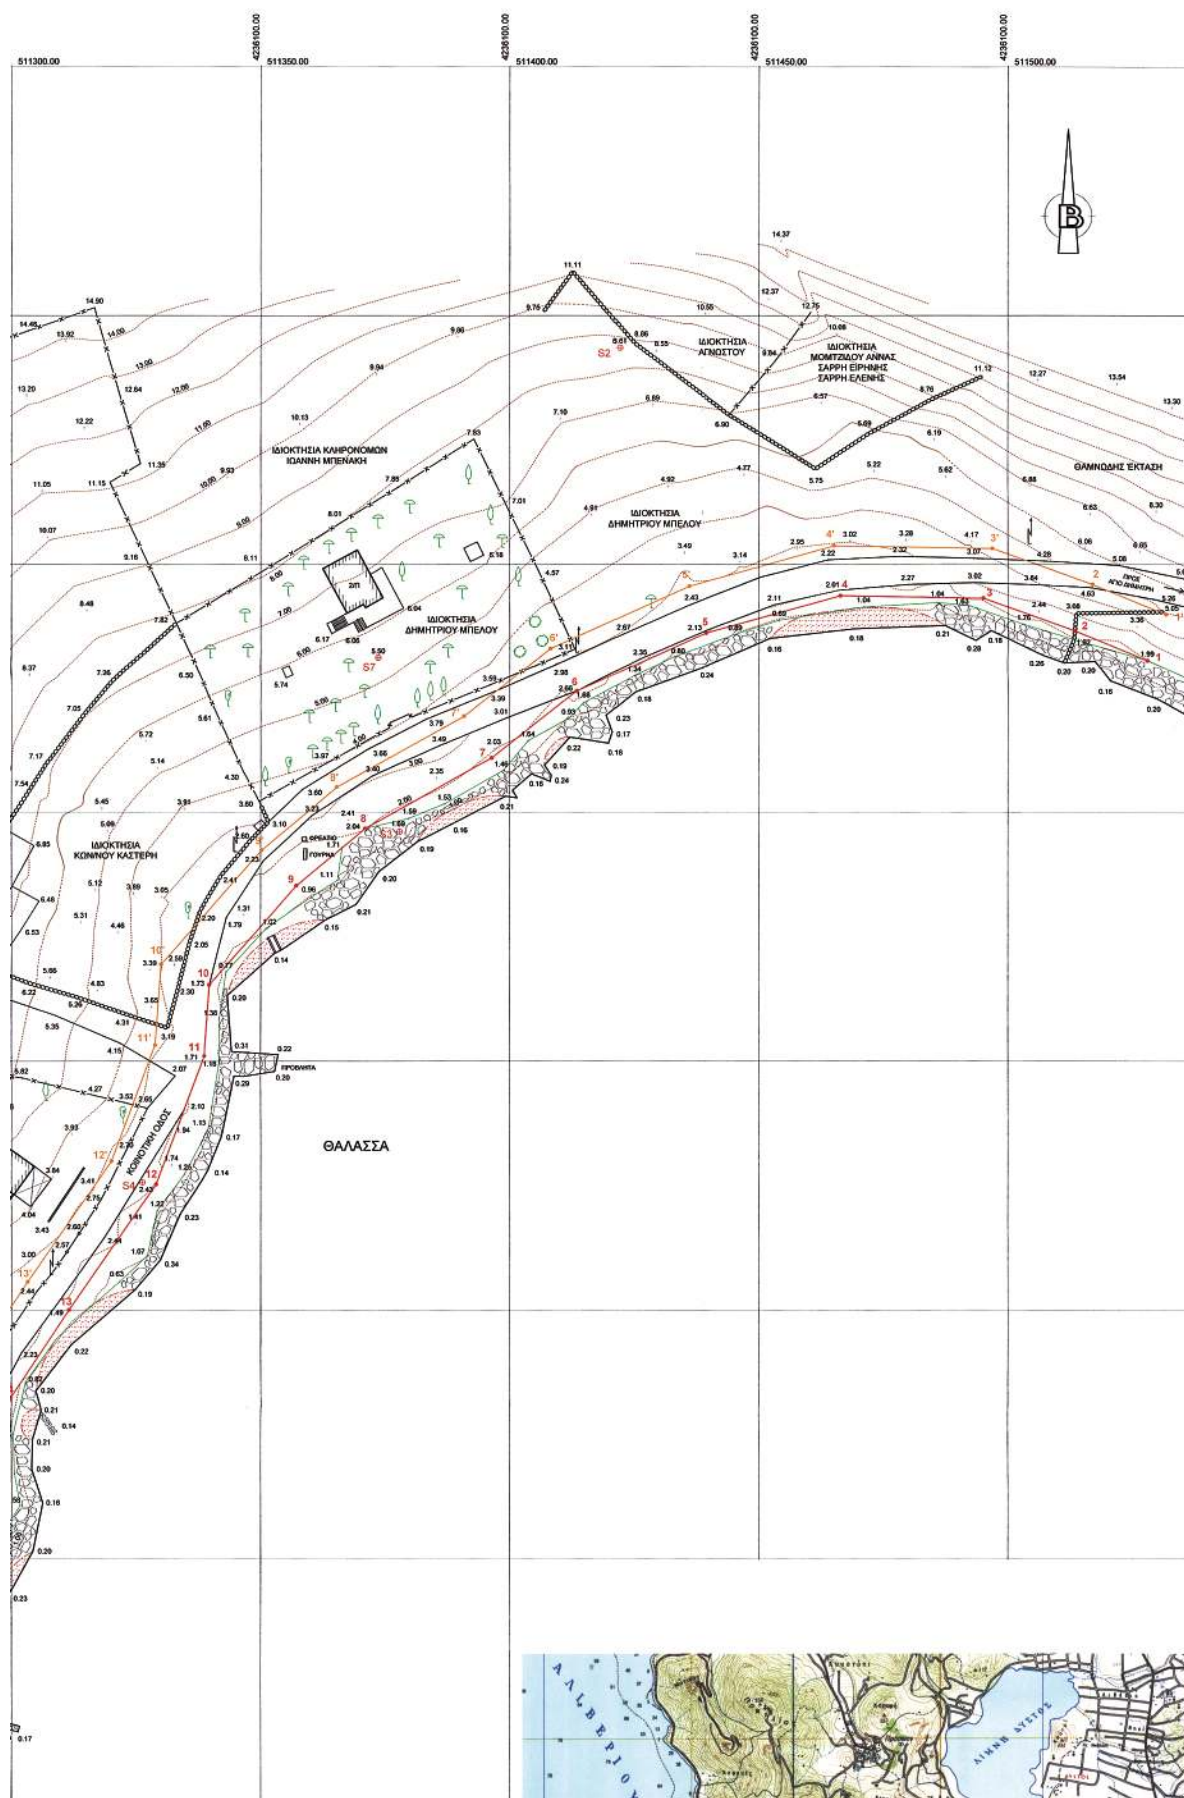

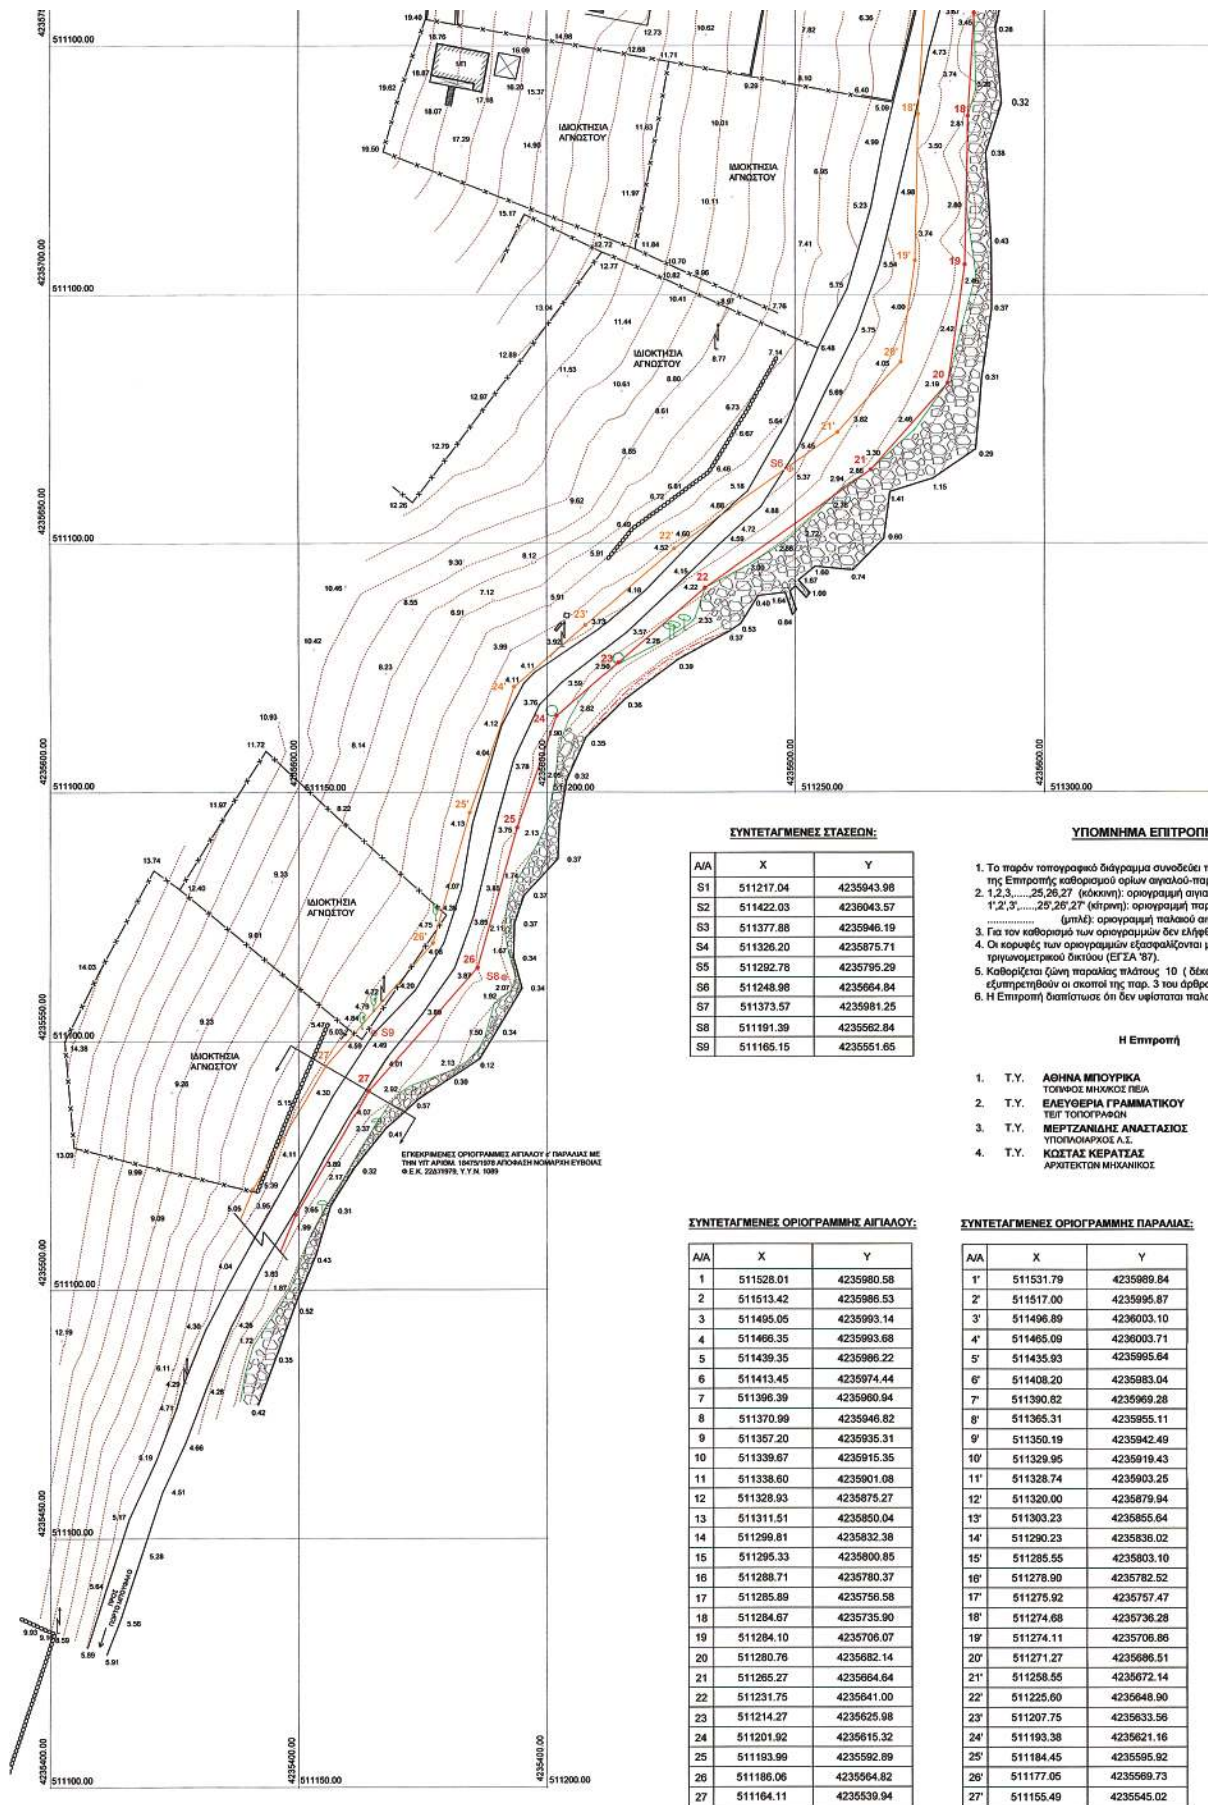

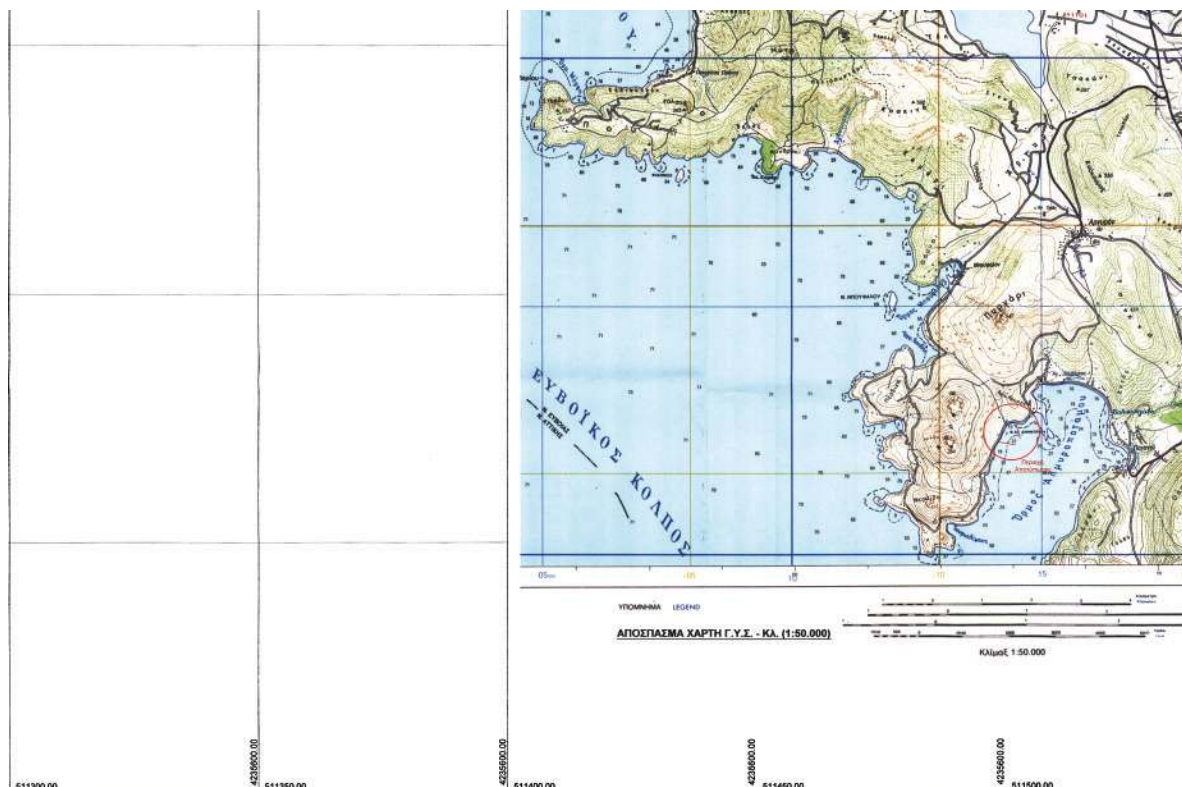

**ΥΠΟΜΝΗΜΑ ΕΠΙΤΡΟΠΗΣ:**

τοπογραφικό διάγραμμα συνοδεύει την από 10/12/2007 έκθεση της καθορισμού ορίων αγρού-παράλιος. 26,27 (έκταση): οριογραμμή αγρού 5,26,27 (κίτρινη): οριογραμμή παράλιος (μπλε): οριογραμμή παλαιού αγρού. τριαντά των οριογραμμών δεν ελήφθησαν υπόψη κτίσματα. των οριογραμμών εδραζορρίζονται με συνεπαγόμενες του κρατικού δικού δικαίου (ΕΓΤΑ '87). ζώνη παράλιος πλάτους 10 ( δέκα ) μέτρων, για να ούν οι σκοποί της παρ. 3 του άρθρου 2 του Ν. 2971/01. διαπίστωσε ότι δεν υφίσταται παλαιός αγρός.

**Η Επιτροπή**

**ΑΘΗΝΑ ΜΠΟΥΡΙΚΑ**  
ΤΟΠΟΓΡΑΦΟΣ ΜΗΧΑΝΙΚΟΣ ΠΕΔΑ  
**ΕΛΕΥΘΕΡΙΑ ΓΡΑΜΜΑΤΙΚΟΥ**  
ΤΕΛΓ ΤΟΠΟΓΡΑΦΩΝ  
**ΜΕΡΤΖΑΝΙΔΗΣ ΑΝΑΣΤΑΣΙΟΣ**  
ΥΠΟΛΟΓΙΣΤΕΣ Α.Ε.  
**ΚΩΣΤΑΣ ΚΕΡΑΤΣΑΣ**  
ΑΡΧΙΤΕΚΤΩΝ ΜΗΧΑΝΙΚΟΣ

**ΙΣ ΟΡΙΟΓΡΑΜΜΗΣ ΠΑΡΑΛΙΑΣ:**

|      | Υ          |
|------|------------|
| 1.79 | 4235989.84 |
| 7.00 | 4235995.87 |
| 3.89 | 4236003.10 |
| 5.09 | 4236003.71 |
| 5.93 | 4235995.64 |
| 9.20 | 4235983.04 |
| 7.82 | 4235969.28 |
| 5.31 | 4235955.11 |
| 9.19 | 4235942.49 |
| 9.95 | 4235919.43 |
| 9.74 | 4235903.25 |
| 2.00 | 4235879.94 |
| 3.23 | 4235855.64 |
| 2.23 | 4235836.02 |
| 5.55 | 4235803.10 |
| 3.90 | 4235782.52 |
| 5.92 | 4235757.47 |
| 4.68 | 4235736.28 |
| 4.11 | 4235709.86 |
| 1.27 | 4235686.51 |
| 8.55 | 4235672.14 |
| 5.60 | 4235648.90 |
| 7.75 | 4235633.56 |
| 3.38 | 4235621.16 |
| 1.45 | 4235595.92 |
| 7.06 | 4235569.73 |
| 5.49 | 4235545.02 |

**ΥΠΟΜΝΗΜΑ:****ΠΡΟΒΟΛΙΚΟ ΣΥΣΤΗΜΑ ΣΥΝΤΕΤΑΓΜΕΝΩΝ: ΕΓΣΑ '87**

Έγινε χρήση των τριγωνομετρικών σημείων:

- α) Περίμετρο  
β) Τσίκα

**ΣΥΜΒΟΛΙΣΜΟΙ:**

- Σπίλος ΔΕΗ
- Δέντρο (Ευκαλύπτος)
- Δέντρο (Κωνοφόρο)
- Δέντρο (Ελιά)
- Δέντρο (Συκή)
- Δέντρο (Αλμυρίκι)
- Συμμετόπλεγμα
- Σηρολιθά
- Όριο αμμουδιάς
- Όριο βλάστησης
- Ημιμεταβλητός χώρος-Υπόστεγο
- Κτίσμα
- Αμμουδιά με βότανα
- Βράχος
- Πολυγωνομετρικό σημείο (Στάση)
- Υψομετρικό σημείο
- Οριογραμμή Αγρού (Κόκκινη)
- Οριογραμμή Παράλιος (Κίτρινη)

**ΣΗΜΕΙΩΣΗ:**

Η αποτυπωμένη έκταση βρίσκεται Εκτός Σχεδίου και εκτός Ζ.Ο.Ε.

**ΕΛΕΓΧΘΗΚΕ**

Χαλκίδα, 7 ΣΕΠΤΕΜΒΡΙΟΥ 2007  
Ο ΕΛΕΓΞΑΣ

Τ.Υ.

ΔΗΜ. Χ. ΣΥΓΚΟΓΙΑΝΝΗΣ  
ΠΤΥΧ. ΠΟΛΙΤ. ΜΗΧΑΝΙΚΟΣ Τ.Ε.

**ΘΕΩΡΗΘΗΚΕ**

Χαλκίδα, 7 ΣΕΠΤΕΜΒΡΙΟΥ 2007  
Ο ΠΡΟΪΣΤΑΜΕΝΟΣ Τ.Υ.Δ.Κ.  
ΝΟΜΟΥ ΕΥΒΟΙΑΣ

Τ.Υ.

Ελευθέριος Κασσιμάκης  
Τοπ. Μηχανικός

|                                                                                |                                  |
|--------------------------------------------------------------------------------|----------------------------------|
| <b>ΕΡΓΟΔΟΤΗΣ:</b><br><b>ΚΑΣΤΕΡΗΣ ΚΩΝΣΤΑΝΤΙΝΟΣ</b>                              |                                  |
| <b>ΕΡΓΟ:</b><br><b>ΚΑΘΟΡΙΣΜΟΣ ΟΡΙΩΝ ΑΓΙΟΥ ΚΑΙ ΠΑΡΑΛΙΑΣ</b>                     |                                  |
| <b>ΘΕΣΗ:</b><br><b>"ΒΛΥΧΑΔΑ" ΔΗΜΟΤΙΚΟΥ ΔΙΑΜΕΡΙΣΜΑΤΟΣ ΑΡΓΥΡΟΥ ΔΗΜΟΥ ΔΥΣΤΙΩΝ</b> |                                  |
| <b>ΜΕΛΕΤΗΤΗΣ:</b><br><b>ΠΙΣΣΟΥΡΙΟΣ ΑΝΑΣΤΑΣΙΟΣ</b>                              |                                  |
| <b>Θ Ε Μ Α:</b><br><b>ΤΟΠΟΓΡΑΦΙΚΟ ΔΙΑΓΡΑΜΜΑ</b>                                | <b>ΑΡ. ΣΧΕΔΙΟΥ:</b><br><b>T1</b> |
| <b>ΚΛΙΜΑΚΑ: 1:500</b> <b>ΙΣΟΔΙΑΣΤΑΣΗ: 1.00 μ.</b>                              |                                  |
| <b>ΧΡΟΝΟΣ ΜΕΛΕΤΗΣ: ΑΥΓΟΥΣΤΟΣ 2007</b>                                          |                                  |
| <b>ΥΠΟΓΡΑΦΗ:</b><br>                                                           | <b>ΣΦΡΑΓΙΔΑ:</b><br>             |

## ΕΘΝΙΚΟ ΤΥΠΟΓΡΑΦΕΙΟ

## ΕΦΗΜΕΡΙΣ ΤΗΣ ΚΥΒΕΡΝΗΣΕΩΣ

## ΠΕΡΙΦΕΡΕΙΑΚΑ ΓΡΑΦΕΙΑ ΠΩΛΗΣΗΣ Φ.Ε.Κ.

|                              |             |                                     |             |
|------------------------------|-------------|-------------------------------------|-------------|
| ΘΕΣΣΑΛΟΝΙΚΗ - Βασ. Όλγας 227 | 23104 23956 | ΛΑΡΙΣΑ - Διοικητήριο                | 2410 597449 |
| ΠΕΙΡΑΙΑΣ - Ευριπίδου 63      | 210 4135228 | ΚΕΡΚΥΡΑ - Σαμαρά 13                 | 26610 89122 |
| ΠΑΤΡΑ - Κορίνθου 327         | 2610 638109 | ΗΡΑΚΛΕΙΟ - Πεδιάδος 2               | 2810 300781 |
| ΙΩΑΝΝΙΝΑ - Διοικητήριο       | 26510 87215 | ΜΥΤΙΛΗΝΗ - Πλ. Κωνσταντινουπόλεως 1 | 22510 46654 |
| ΚΟΜΟΤΗΝΗ - Δημοκρατίας 1     | 25310 22858 |                                     |             |

## ΤΙΜΗ ΠΩΛΗΣΗΣ ΦΥΛΛΩΝ ΤΗΣ ΕΦΗΜΕΡΙΔΟΣ ΤΗΣ ΚΥΒΕΡΝΗΣΕΩΣ

## Σε έντυπη μορφή

- Για τα Φ.Ε.Κ. από 1 μέχρι 16 σελίδες σε 1 €, προσαυξανόμενη κατά 0,20 € για κάθε επιπλέον οκτασέλιδο ή μέρος αυτού.
- Για τα φωτοαντίγραφα Φ.Ε.Κ. σε 0,15 € ανά σελίδα.

## Σε μορφή DVD/CD

| Τεύχος   | Ετήσια έκδοση | Τριμηνιαία έκδοση | Μηνιαία έκδοση | Τεύχος                    | Ετήσια έκδοση | Τριμηνιαία έκδοση | Μηνιαία έκδοση |
|----------|---------------|-------------------|----------------|---------------------------|---------------|-------------------|----------------|
| Α'       | 150 €         | 40 €              | 15 €           | Α.Α.Π.                    | 110 €         | 30 €              | -              |
| Β'       | 300 €         | 80 €              | 30 €           | Ε.Β.Ι.                    | 100 €         | -                 | -              |
| Γ'       | 50 €          | -                 | -              | Α.Ε.Δ.                    | 5 €           | -                 | -              |
| Υ.Ο.Δ.Δ. | 50 €          | -                 | -              | Δ.Δ.Σ.                    | 200 €         | -                 | 20 €           |
| Δ'       | 110 €         | 30 €              | -              | Α.Ε. - Ε.Π.Ε. και Γ.Ε.ΜΗ. | -             | -                 | 100 €          |

- Η τιμή πώλησης μεμονωμένων Φ.Ε.Κ. σε μορφή cd-rom από εκείνα που διατίθενται σε ψηφιακή μορφή και μέχρι 100 σελίδες, σε 5 € προσαυξανόμενη κατά 1 € ανά 50 σελίδες.
- Η τιμή πώλησης σε μορφή cd-rom/dvd, δημοσιευμάτων μιας εταιρείας στο τεύχος Α.Ε.-Ε.Π.Ε. και Γ.Ε.ΜΗ. σε 5 € ανά έτος.

ΠΑΡΑΓΓΕΛΙΑ ΚΑΙ ΑΠΟΣΤΟΛΗ Φ.Ε.Κ.: Τηλεφωνικά: 210 4071010 - fax: 210 4071010 - internet: <http://www.et.gr>

## ΕΤΗΣΙΕΣ ΣΥΝΔΡΟΜΕΣ Φ.Ε.Κ.

| Τεύχος   | Έντυπη μορφή | Ψηφιακή Μορφή | Τεύχος                    | Έντυπη μορφή | Ψηφιακή Μορφή |
|----------|--------------|---------------|---------------------------|--------------|---------------|
| Α'       | 225 €        | 190 €         | Α.Ε.Δ.                    | 10 €         | Δωρεάν        |
| Β'       | 320 €        | 225 €         | Α.Ε. - Ε.Π.Ε. και Γ.Ε.ΜΗ. | 2250 €       | 645 €         |
| Γ'       | 65 €         | Δωρεάν        | Δ.Δ.Σ.                    | 225 €        | 95 €          |
| Υ.Ο.Δ.Δ. | 65 €         | Δωρεάν        | Α.Σ.Ε.Π.                  | 70€          | Δωρεάν        |
| Δ'       | 160 €        | 80 €          | Ο.Π.Κ.                    | -            | Δωρεάν        |
| Α.Α.Π.   | 160 €        | 80 €          | Α' + Β' + Δ' + Α.Α.Π.     | -            | 450 €         |
| Ε.Β.Ι.   | 65 €         | 33 €          |                           |              |               |

- Το τεύχος Α.Σ.Ε.Π. (έντυπη μορφή) θα αποστέλλεται σε συνδρομητές ταχυδρομικά, με την επιβάρυνση των 70 €, ποσό το οποίο αφορά τα ταχυδρομικά έξοδα.
- Για την παροχή πρόσβασης μέσω διαδικτύου σε Φ.Ε.Κ. προηγούμενων ετών και συγκεκριμένα στα τεύχη: α) Α, Β, Δ, Α.Α.Π., Ε.Β.Ι. και Δ.Δ.Σ., η τιμή προσαυξάνεται, πέραν του ποσού της ετήσιας συνδρομής του 2007, κατά 40 € ανά έτος και ανά τεύχος και β) για το τεύχος Α.Ε.-Ε.Π.Ε. & Γ.Ε.ΜΗ., κατά 60 € ανά έτος παλαιότητας.

\* Η καταβολή γίνεται σε όλες τις Δημόσιες Οικονομικές Υπηρεσίες (Δ.Ο.Υ.). Το πρωτότυπο διπλότυπο (έγγραφο αριθμ. πρωτ. 9067/28.2.2005 2η Υπηρεσία Επιτρόπου Ελεγκτικού Συνεδρίου) με φροντίδα των ενδιαφερομένων, πρέπει να αποστέλλεται ή να κατατίθεται στο Εθνικό Τυπογραφείο (Καποδιστρίου 34, Τ.Κ. 104 32 Αθήνα).

\* Σημειώνεται ότι φωτοαντίγραφα διπλοτύπων, ταχυδρομικές Επιταγές για την εξόφληση της συνδρομής, δεν γίνονται δεκτά και θα επιστρέφονται.

\* Οι οργανισμοί τοπικής αυτοδιοίκησης, τα νομικά πρόσωπα δημοσίου δικαίου, τα μέλη της Ένωσης Ιδιοκτητών Ημερησίου Τύπου Αθηνών και Επαρχίας, οι τηλεοπτικοί και ραδιοφωνικοί σταθμοί, η Ε.Σ.Η.Ε.Α., τα τριτοβάθμια συνδικαλιστικά Όργανα και οι τριτοβάθμιες επαγγελματικές ενώσεις δικαιούνται έκπτωσης πενήντα τοις εκατό (50%) επί της ετήσιας συνδρομής (τρέχον έτος + παλαιότητα).

\* Το ποσό υπέρ Τ.Α.Π.Ε.Τ. [5% επί του ποσού συνδρομής (τρέχον έτος + παλαιότητα)], καταβάλλεται ολόκληρο (Κ.Α.Ε. 3512) και υπολογίζεται πριν την έκπτωση.

\* Στην Ταχυδρομική συνδρομή του τεύχους Α.Σ.Ε.Π. δεν γίνεται έκπτωση.

Πληροφορίες για δημοσιεύματα που καταχωρούνται στα Φ.Ε.Κ. στο τηλ.: 210 5279000.

Φωτοαντίγραφα παλαιών Φ.Ε.Κ.: Μάρνη 8 τηλ.: 210 8220885, 210 8222924, 210 5279050.

Οι πολίτες έχουν τη δυνατότητα ελεύθερης ανάγνωσης των δημοσιευμάτων που καταχωρούνται σε όλα τα τεύχη της Εφημερίδας της Κυβερνήσεως πλην εκείνων που καταχωρούνται στο τεύχος Α.Ε.-Ε.Π.Ε. και Γ.Ε.ΜΗ., από την ιστοσελίδα του Εθνικού Τυπογραφείου ([www.et.gr](http://www.et.gr)).

Οι υπηρεσίες εξυπηρέτησης πολιτών λειτουργούν καθημερινά από 08:00 μέχρι 13:00



\* 0 4 0 0 2 4 2 2 8 0 5 0 8 0 0 0 8 \*

ΑΠΟ ΤΟ ΕΘΝΙΚΟ ΤΥΠΟΓΡΑΦΕΙΟ

ΚΑΠΟΔΙΣΤΡΙΟΥ 34 \* ΑΘΗΝΑ 104 32 \* ΤΗΛ. 210 52 79 000 \* FAX 210 52 21 004  
ΗΛΕΚΤΡΟΝΙΚΗ ΔΙΕΥΘΥΝΣΗ: <http://www.et.gr> — e-mail: [webmaster.et@et.gr](mailto:webmaster.et@et.gr)