

ΕΦΗΜΕΡΙΣ ΤΗΣ ΚΥΒΕΡΝΗΣΕΩΣ

ΤΗΣ ΕΛΛΗΝΙΚΗΣ ΔΗΜΟΚΡΑΤΙΑΣ

ΤΕΥΧΟΣ ΤΕΤΑΡΤΟ

Αρ. Φύλλου 271

10 Ιουνίου 2008

ΠΕΡΙΕΧΟΜΕΝΑ

ΑΠΟΦΑΣΕΙΣ

- Καθορισμός των οριογραμμών του ρέματος στην περιοχή οικισμού Αγκαιριάς, Δ.Δ. Αγκαιριάς Δήμου Πάρου νήσου Πάρου Ν. Κυκλάδων προ ιδιοκτησίας Μοσχονά Ραγκούση..... 1
- Καθορισμός των οριογραμμών του ρέματος στην περιοχή οικισμού Αγκαιριάς, Δ.Δ. Αγκαιριάς Δήμου Πάρου νήσου Πάρου Ν. Κυκλάδων προ ιδιοκτησίας Μαρίνας Ραγκούση - Κουταλίδη..... 2

ΑΠΟΦΑΣΕΙΣ

Αριθμ. οικ. 10737

Καθορισμός των οριογραμμών του ρέματος στην περιοχή οικισμού Αγκαιριάς, Δ.Δ. Αγκαιριάς Δήμου Πάρου νήσου Πάρου Ν. Κυκλάδων προ ιδιοκτησίας Μοσχονά Ραγκούση.

Ο ΓΕΝΙΚΟΣ ΓΡΑΜΜΑΤΕΑΣ
ΠΕΡΙΦΕΡΕΙΑΣ ΝΟΤΙΟΥ ΑΙΓΑΙΟΥ

Έχοντας υπόψη:

1. Τις διατάξεις του άρθρου 8 του ν. 3200/1955, «διοικητική αποκέντρωση».

2. Τις διατάξεις του ν. 3010/2002 (ΦΕΚ 91/Α/25.4.2002), «Εναρμόνιση του ν. 1650/1986 με τις οδηγίες 97/11 Ε.Ε. και 98/61 Ε.Ε. και ειδικότερα τις διατάξεις του άρθρου 5 αυτού «Διαδικασία οριοθέτησης και ρυθμίσεις θεμάτων για τα υδατορέματα».

3. Τις διατάξεις της υπ' αριθμ. 3046/304/3.2.1989 (ΦΕΚ 59Δ') απόφασης του Αναπληρωτή Υπουργού ΠΕΧΩΔΕ «Κτιριοδομικός Κανονισμός» και ειδικότερα τις διατάξεις του άρθρου 6 αυτής, «Δόμηση κοντά σε ρέματα».

4. Τις οικείες διατάξεις του ν. 2503/1997 (ΦΕΚ 107 Α'/30.5.1997) «Διοίκηση, Οργάνωση, Στελέχωση της Περιφέρειας, ρύθμιση θεμάτων για την Τοπική Αυτοδιοίκηση και άλλων διατάξεων».

5. Τις οικείες διατάξεις του ν. 2508/1997 (ΦΕΚ 124 Α'/13.6.1997) «βιώσιμη οικιστική ανάπτυξη των πόλεων και οικισμών της χώρας και άλλων διατάξεων».

6. Τις οικείες διατάξεις του ν. 2690/1999 (ΦΕΚ 45 Α'/9.3.1999) «Κύρωση του κώδικα διοικητικής διαδικασίας».

7. Το υπ' αριθμ. Τ.Υ. 1265/11.4.2008 έγγραφο της Δ/νσης Τεχνικών Υπηρεσιών της Νομ. Αυτοδιοίκησης Κυκλάδων με την οποία διαβιβάστηκε ο φάκελος μελέτης στην

Δ/ση ΠΕ.ΧΩ. Νοτίου Αιγαίου καθορισμού των οριογραμμών του ρέματος με θεωρημένα το τοπογραφικό διάγραμμα στο οποίο χαράσσονται τα όρια αυτού καθώς και την τεχνική έκθεση με τους υδραυλικούς υπολογισμούς, που βρίσκεται στην περιοχή οικισμό Αγκαιριάς, Δ.Δ. Αγκαιριάς Δήμου Πάρου νήσου Πάρου Ν. Κυκλάδων προ ιδιοκτησίας Μοσχονά Ραγκούση.

8. Η υπ' αριθμ. 87/2008 απόφαση της 6.3.2008 του Δημοτικού Συμβουλίου Δήμου Πάρου με θέμα «Γνωμοδότηση για την οριοθέτηση υδατορέματος στην περιοχή οικισμός Αγκαιριάς Ν. Πάρου ιδιοκτησίας Μοσχονά Ραγκούση που διαβιβάστηκε με το υπ' αριθμ. Τ.Υ. 1265/11.4.2008 έγγραφο της Δ/νσης Τεχνικών Υπηρεσιών Ν.Α. Κυκλάδων.

9. Το υπ' αριθμ. 10491/26.5.2008 έγγραφο της Δ/νσης Δημοσίων Έργων της Περιφέρειας Νοτίου Αιγαίου, δια του οποίου γίνεται δεκτή η Υδραυλική μελέτη κατόπιν του υπ' αριθμ. 7552/22.4.2008 εγγράφου της Δ/νσης ΠΕ.ΧΩ. με το οποίο διαβιβάστηκε η Υδραυλική μελέτη για έλεγχο.

10. Το φάκελο της μελέτης ο οποίος περιέχει Τοπογραφικό Διάγραμμα, Υδραυλική μελέτη, Τεχνική Έκθεση κλπ. που διαβιβάστηκε στην Δ/ση ΠΕ.ΧΩ. Νοτίου Αιγαίου.


11. Το γεγονός ότι με την απόφαση αυτή δεν προκαλείται δαπάνη σε βάρος του προϋπολογισμού του Δημοσίου και του Δήμου Πάρου, αποφασίζουμε:


ΕΠΙΚΥΡΩΝΟΥΜΕ τη θεωρημένη στις 7.12.2007 από την Δ/ση Τεχνικών Υπηρεσιών της Νομαρχιακής Αυτοδιοίκησης Κυκλάδων έκθεση καθορισμού των οριογραμμών του υδατορέματος στην περιοχή οικισμού Αγκαιριάς, Δ.Δ. Αγκαιριάς Δήμου Πάρου νήσου Πάρου Ν. Κυκλάδων προ ιδιοκτησίας Μοσχονά Ραγκούση, έτσι όπως σημειώνεται με κόκκινο χρώμα η πολυγωνική γραμμή 01, 02,03,04,...έως και 09 στη μια όχθη και με 010,011,012,... έως και 019 στην απέναντι της, (τα σημεία της οποίας είναι εξαρτημένα από το Εθνικό Τριγωνομετρικό Δίκτυο) επί του τοπογραφικού Διαγράμματος που υπογράφεται από την ΥΔΡΟΔΥΝΑΜΙΚΗ Γ.ΖΕΡΒΑΣ, Ν. ΓΚΙΩΝΗΣ, Β. ΓΑΒΡΙΗΛΙΔΟΥ ΚΑΙ ΣΙΑ Ε.Ε.

Η απόφαση αυτή να δημοσιευθεί στην Εφημερίδα της Κυβερνήσεως μαζί με το Τοπογραφικό Διάγραμμα και η ισχύς αρχίζει από την ημερομηνία δημοσίευσης.

Ερμούπολη, 29 Μαΐου 2008

Ο Γενικός Γραμματέας Περιφέρειας
ΧΑΡΑΛΑΜΠΟΣ ΚΟΚΚΙΝΟΣ

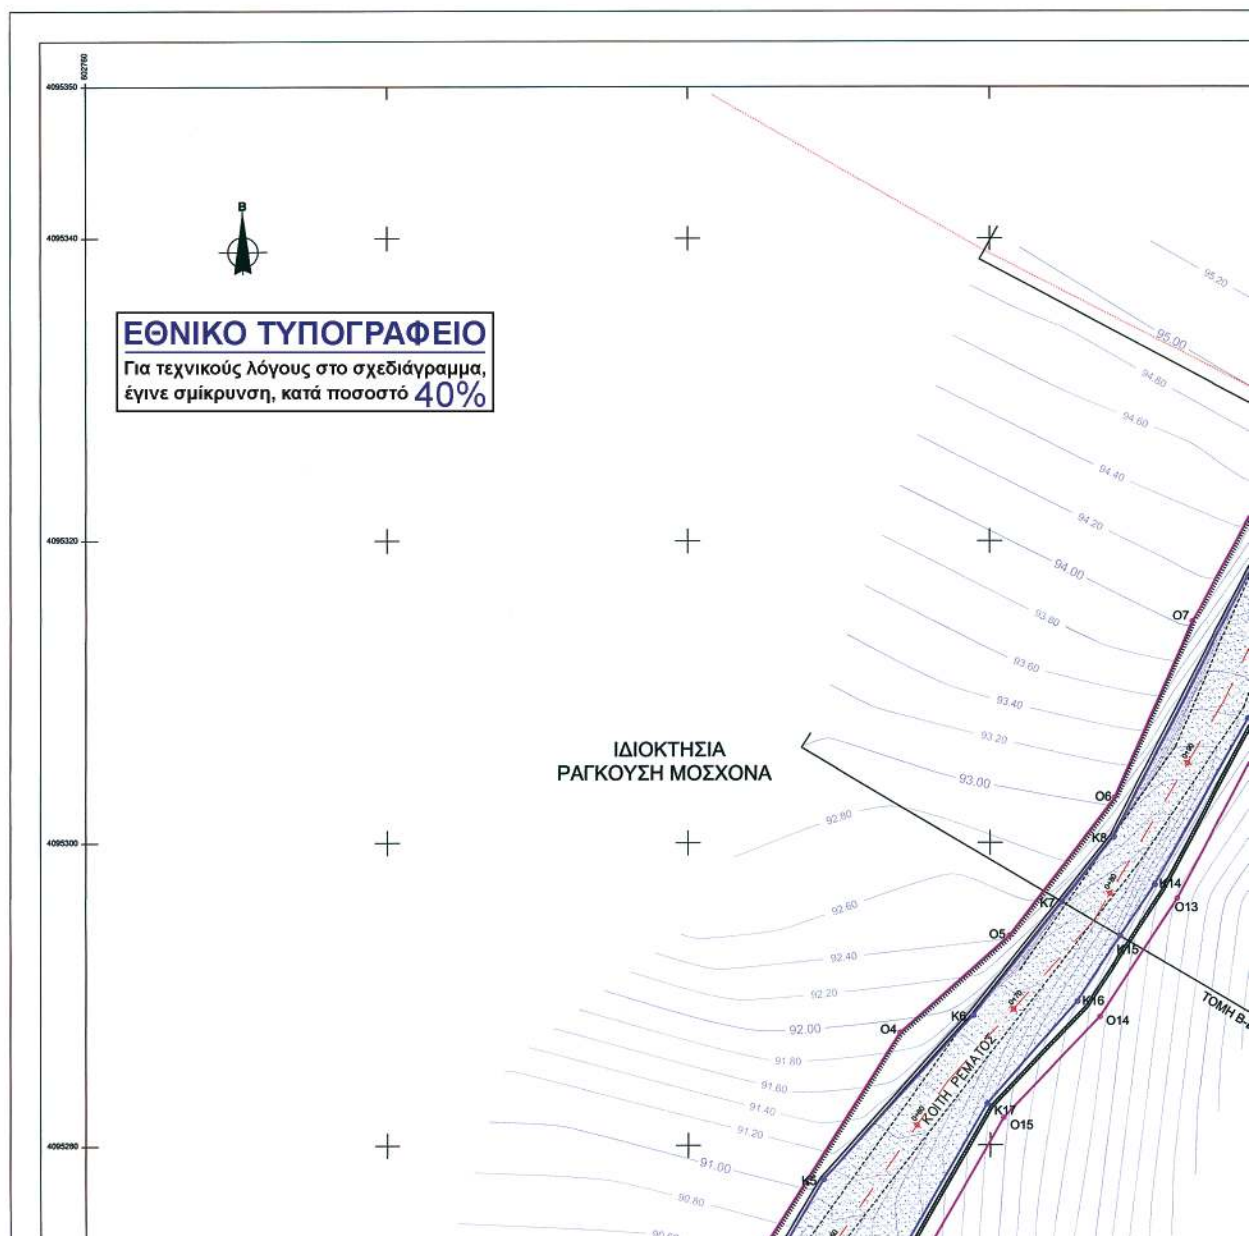

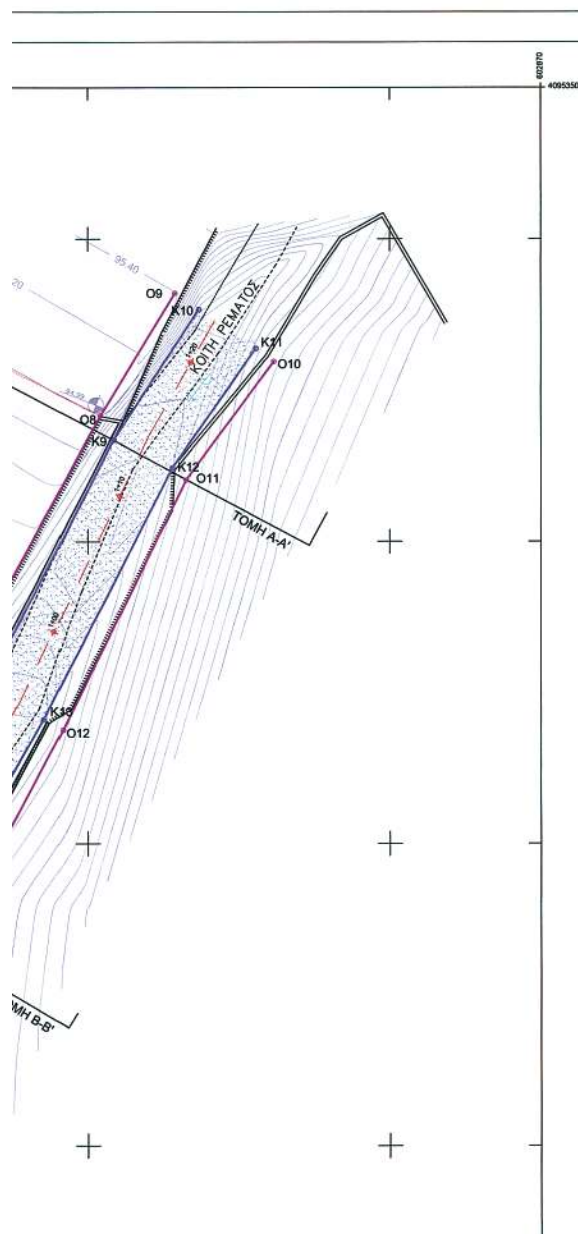



ΥΠΟΜΝΗΜΑ

- Ο1..... Ο20 ΚΟΡΥΦΕΣ ΓΡΑΜΜΩΝ ΟΡΙΟΘΕΤΗΣΗΣ
 Κ1..... Κ24 ΚΟΡΥΦΕΣ ΓΡΑΜΜΩΝ ΚΑΤΑΚΛΥΣΗΣ
 ————— ΓΡΑΜΜΕΣ ΚΑΤΑΚΛΥΣΗΣ ΑΠΟ ΠΛΗΜΜΥΡΑ
 ————— ΓΡΑΜΜΕΣ ΟΡΙΟΘΕΤΗΣΗΣ
 ————— ΕΠΙΦΑΝΕΙΑ ΚΑΤΑΚΛΥΣΗΣ
 ————— ΕΠΙΦΑΝΕΙΑ ΟΡΙΟΘΕΤΗΣΗΣ

ΣΥΝΤΕΤΑΓΜΕΝΕΣ ΚΟΡΥΦΩΝ

ΓΡΑΜΜΕΣ ΚΑΤΑΚΛΥΣΗΣ			ΓΡΑΜΜΕΣ ΟΡΙΟΘΕΤΗΣΗΣ		
ΑΡ.	X	Y	ΑΡ.	X	Y
K1	602.787,30	4.095.228,22	O1	602.783,81	4.095.229,24
K2	602.788,83	4.095.234,77	O2	602.789,99	4.095.244,93
K3	602.795,14	4.095.250,99	O3	602.793,86	4.095.255,70
K4	602.800,47	4.095.263,41	O4	602.814,04	4.095.287,41
K5	602.808,96	4.095.277,71	O5	602.821,27	4.095.293,83
K6	602.818,87	4.095.288,56	O6	602.828,25	4.095.302,95
K7	602.824,75	4.095.296,07	O7	602.833,40	4.095.314,62
K8	602.828,19	4.095.300,37	O8	602.840,81	4.095.328,29
K9	602.841,69	4.095.326,67	O9	602.845,76	4.095.336,39
K10	602.847,34	4.095.335,32	O10	602.852,31	4.095.331,88
K11	602.851,12	4.095.332,75	O11	602.846,50	4.095.324,06
K12	602.845,58	4.095.324,83	O12	602.838,35	4.095.307,49
K13	602.837,07	4.095.308,17	O13	602.832,36	4.095.296,28
K14	602.830,88	4.095.297,19	O14	602.827,26	4.095.228,45
K15	602.828,59	4.095.293,80	O15	602.820,88	4.095.281,78
K16	602.825,76	4.095.289,47	O16	602.812,82	4.095.267,74
K17	602.819,79	4.095.282,71	O17	602.809,01	4.095.259,05
K18	602.811,55	4.095.268,43	O18	602.804,92	4.095.250,75

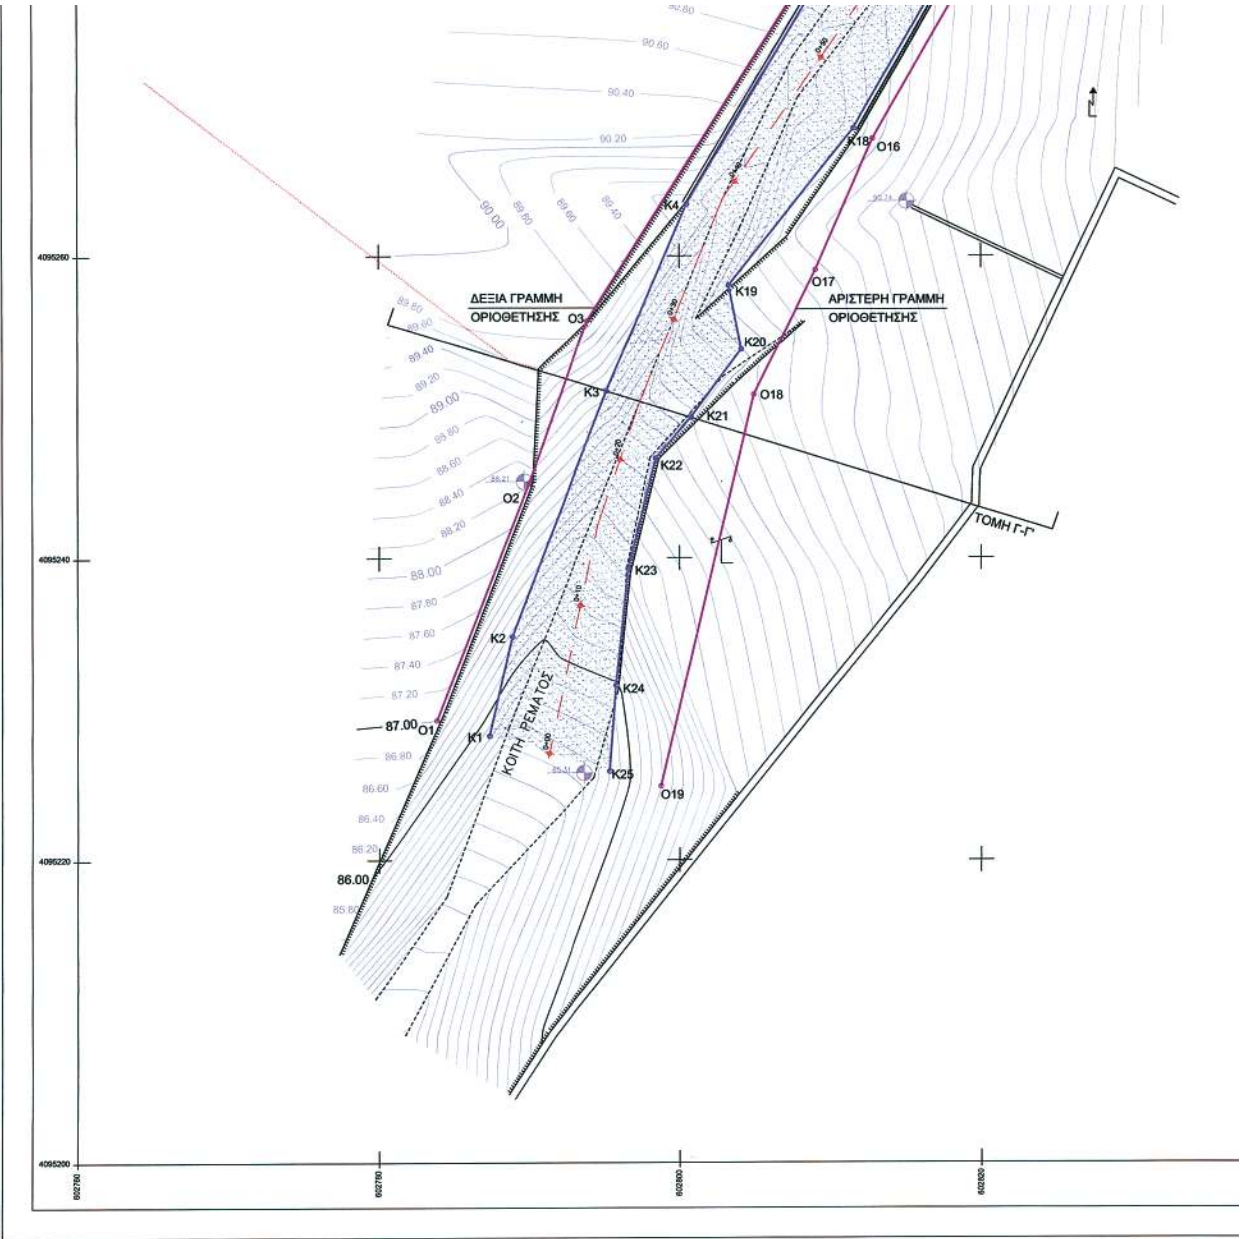

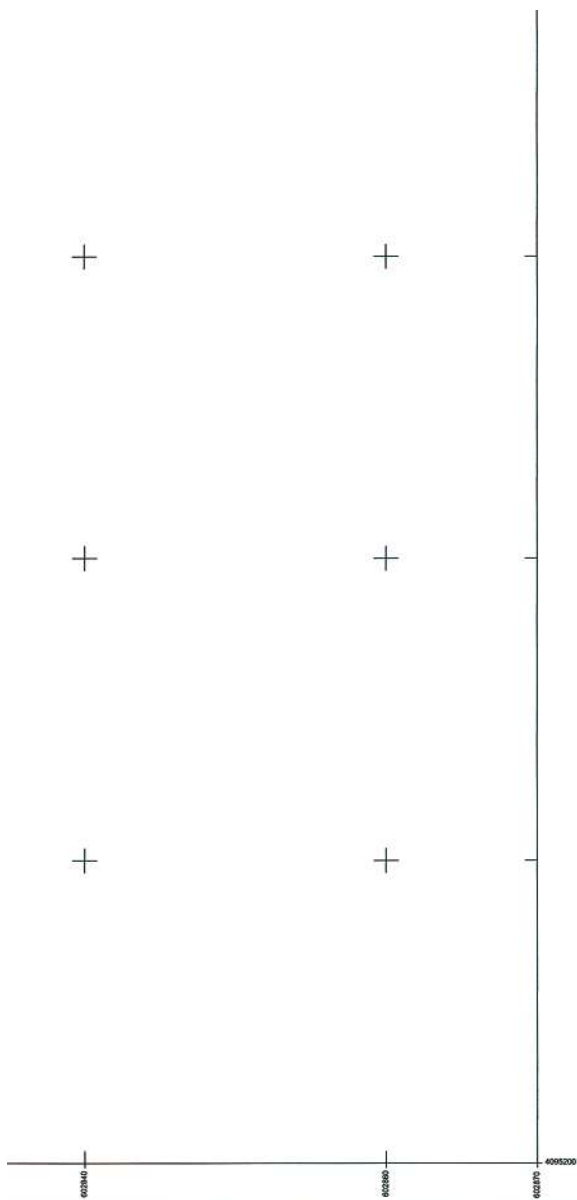

K17	602.819,79	4.095.282,71	Ο17	602.809,01	4.095.259,05
K18	602.811,55	4.095.268,43	Ο18	602.804,92	4.095.250,75
K19	602.803,26	4.095.258,04	Ο19	602.798,75	4.095.224,89
K20	602.804,11	4.095.253,78			
K21	602.800,76	4.095.249,25			
K22	602.798,42	4.095.246,53			
K23	602.796,59	4.095.239,27			
K24	602.795,78	4.095.231,34			
K25	602.795,34	4.095.225,88			

ΣΗΜΕΙΩΣΗ

Οι συντεταγμένες του σχεδίου αναφέρονται στο γεωδοτικό σύστημα ΕΓΣΑ 1987

3^ο ΑΝΤΙΓΡΑΦΟ
ΓΟΥΠΑΡΟΝΙ
 ΣΥΝΟΔΕΥΕΙ ΤΗΝ ΜΕΛΙΘ. ΠΡΩΤ.
 ΑΠ. ΟΙΚ. 40737/29-5-2007

ΕΛΕΓΧΟΝΤΕΣ
 ΟΣΤΙΣ ΤΩΝ ΥΠΟΓΡΑΦΩΝ ΗΛΕΘΑ
 ΕΞΟΥΣΙΟΤΗΤΗ 29/5/2007
 ΚΥΣΣΕΣ ΙΩΑΝΝΗΣ
 Π.Ε. ΤΟΥΡΚΟΙΣ ΜΗΧΑΝΙΚΟΣ

ΕΘΕΩΡΗΘΗ
 ΟΣΤΙΣ ΤΩΝ ΥΠΟΓΡΑΦΩΝ ΗΛΕΘΑ
 ΕΞΟΥΣΙΟΤΗΤΗ 29/5/2007
 ΚΥΣΣΕΣ ΙΩΑΝΝΗΣ
 Π.Ε. ΤΟΥΡΚΟΙΣ ΜΗΧΑΝΙΚΟΣ

ΙΔΙΟΚΤΗΣΙΑ ΟΙΚΟΠΕΔΟΥ: ΜΟΣΧΟΝΑΣ ΡΑΓΚΟΥΣΗΣ

ΕΛΕΓΧΟΣ ΕΠΑΡΚΕΙΑΣ ΡΕΜΑΤΟΣ
 ΕΦΑΠΤΟΜΕΝΟΥ ΣΤΟ ΟΙΚΟΠΕΔΟ
 ΙΔΙΟΚΤΗΣΙΑΣ ΜΟΣΧΟΝΑΣ ΡΑΓΚΟΥΣΗΣ
 ΣΤΟΝ ΟΙΚΙΣΜΟ ΑΓΚΑΙΡΙΑΣ Ν. ΠΑΡΟΥ

ΥΔΡΑΥΛΙΚΗ ΜΕΛΕΤΗ

ΟΡΙΖΟΝΤΙΟΓΡΑΦΙΑ
ΚΑΤΑΚΛΥΣΗ - ΟΡΙΟΘΕΤΗΣΗ ΡΕΜΑΤΟΣ

ΑΡΙΘΜΟΣ
ΣΧΕΔΙΟΥ **3**
 ΚΑΙΜΑΚΑ 1:200

ΕΘΕΩΡΗΘΗ
 Εξουσιοδότηση 7-12-2007
 ο Διευθυντής Τεχνικών Υπηρεσιών
 Νομού Αιτωλίας Κονιόβου
 ΙΩΑΝΝΗΣ Α. ΛΕΩΝΙΔΗΣ
 Πολ. Μηχ. Δ.Ε. υπ. Α' Β.

ΥΔΡΟΔΥΝΑΜΙΚΗ
 Γ. ΖΕΡΒΑΣ Ν. ΓΚΙΟΝΗΣ
 Β. ΓΑΒΡΙΗΛΙΔΟΥ & ΣΙΑ Ε.Ε.
 ΥΔΡΟΔΥΝΑΜΙΚΗ
 ΓΕΩΜΕΤΡΙΚΗ ΚΑΤΑΚΛΥΣΗ
 ΚΑΤΑΚΛΥΣΗ - ΟΡΙΟΘΕΤΗΣΗ
 ΤΩΝ ΟΡΙΩΝ ΤΩΝ ΟΙΚΟΠΕΔΩΝ
 ΤΩΝ ΟΙΚΙΣΜΩΝ ΑΓΚΑΙΡΙΑΣ Ν. ΠΑΡΟΥ
 Α.Μ.Ε. 2007/2007

ΕΛΕΓΧΟΝΤΕΣ
 Π.Α.Ρ.Σ. 06 ΑΥΓ. 2007
 ΚΥΣΣΕΣ ΙΩΑΝΝΗΣ
 ΤΟΥΡΚΟΙΣ ΜΗΧΑΝΙΚΟΣ Π.Ε.

ΑΘΗΝΑ, ΙΟΥΝΙΟΣ 2007

Αριθμ. οικ. 10736

Καθορισμός των οριογραμμών του ρέματος στην περιοχή οικισμού Αγκαιριάς, Δ.Δ. Αγκαιριάς Δήμου Πάρου νήσου Πάρου Ν. Κυκλάδων προ ιδιοκτησίας Μαρίας Ραγκούση - Κουταλίδη.

Ο ΓΕΝΙΚΟΣ ΓΡΑΜΜΑΤΕΑΣ
ΠΕΡΙΦΕΡΕΙΑΣ ΝΟΤΙΟΥ ΑΙΓΑΙΟΥ

Έχοντας υπόψη:

1. Τις διατάξεις του άρθρου 8 του ν. 3200/1955, «διοικητική αποκέντρωση».
2. Τις διατάξεις του ν. 3010/2002 (ΦΕΚ 91/Α/25.4.2002), «Εναρμόνιση του ν. 1650/1986 με τις οδηγίες 97/11 Ε.Ε. και 98/61 Ε.Ε. και ειδικότερα τις διατάξεις του άρθρου 5 αυτού «Διαδικασία οριοθέτησης και ρυθμίσεις θεμάτων για τα υδατορέματα».
3. Τις διατάξεις της υπ' αριθμ. 3046/304/3.2.1989 (ΦΕΚ 59Δ') απόφασης του Αναπληρωτή Υπουργού ΠΕΧΩΔΕ «Κτιριοδομικός Κανονισμός» και ειδικότερα τις διατάξεις του άρθρου 6 αυτής, «Δόμηση κοντά σε ρέματα».
4. Τις οικείες διατάξεις του ν. 2503/1997 (ΦΕΚ 107 Α'/30.5.1997) «Διοίκηση, Οργάνωση, Στελέχωση της Περιφέρειας, ρύθμιση θεμάτων για την Τοπική Αυτοδιοίκηση και άλλων διατάξεων».
5. Τις οικείες διατάξεις του ν. 2508/1997 (ΦΕΚ 124 Α'/13.6.1997) «βιώσιμη οικιστική ανάπτυξη των πόλεων και οικισμών της χώρας και άλλων διατάξεων».
6. Τις οικείες διατάξεις του ν. 2690/1999 (ΦΕΚ 45 Α'/9.3.1999) «Κύρωση του κώδικα διοικητικής διαδικασίας».
7. Το υπ' αριθμ. Τ.Υ. 1264/11.4.2008 έγγραφο της Δ/σης Τεχνικών Υπηρεσιών της Νομ. Αυτοδιοίκησης Κυκλάδων με την οποία διαβιβάστηκε ο φάκελος μελέτης στην Δ/ση ΠΕ.ΧΩ. Νοτίου Αιγαίου καθορισμού των οριογραμμών του ρέματος με θεωρημένα το τοπογραφικό διάγραμμα στο οποίο χαράσσονται τα όρια αυτού καθώς και την τεχνική έκθεση με τους υδραυλικούς υπολογισμούς, που βρίσκεται στην περιοχή οικισμό Αγκαιριάς, Δ.Δ. Αγκαιριάς Δήμου Πάρου νήσου Πάρου Ν. Κυκλάδων προ ιδιοκτησίας Μαρίας Ραγκούση - Κουταλίδη.

8. Η υπ' αριθμ. 86/2008 απόφαση της 20.2.2008 του Δημοτικού Συμβουλίου Δήμου Πάρου με θέμα «Γνωμοδότηση για την οριοθέτηση υδατορέματος στον οικισμό Αγκαιριάς ν. Πάρου προ της ιδιοκτησίας Μ. Ραγκούση-Κουταλίδη» που διαβιβάστηκε με το υπ' αριθμ. Τ.Υ. 1264/11.4.2008 έγγραφο της Δ/σης Τεχνικών Υπηρεσιών Ν. Α. Κυκλάδων.

9. Το υπ' αριθμ. οικ. 10490/26.5.2008 έγγραφο της Δ/σης Δημοσίων Έργων της Περιφέρειας Νοτίου Αιγαίου, δια του οποίου γίνεται δεκτή η Υδραυλική μελέτη κατόπιν του υπ' αριθμ. 7553/9.5.2008 εγγράφου της Δ/σης ΠΕ.ΧΩ. με το οποίο διαβιβάστηκε η Υδραυλική μελέτη για έλεγχο.

10. Το φάκελο της μελέτης ο οποίος περιέχει Τοπογραφικό Διάγραμμα, Υδραυλική μελέτη, Τεχνική Έκθεση κ.λπ. που διαβιβάστηκε στην Δ/ση ΠΕ.ΧΩ. Νοτίου Αιγαίου.


11. Το γεγονός ότι με την απόφαση αυτή δεν προκαλείται δαπάνη σε βάρος του προϋπολογισμού του Δημοσίου και του Δήμου Πάρου, αποφασίζουμε:


ΕΠΙΚΥΡΩΝΟΥΜΕ τη θεωρημένη στις 12.11.2007 από την Δ/ση Τεχνικών Υπηρεσιών της Νομαρχιακής Αυτοδιοίκησης Κυκλάδων έκθεση καθορισμού των οριογραμμών του υδατορέματος στην περιοχή οικισμού Αγκαιριάς, Δ.Δ. Αγκαιριάς Δήμου Πάρου νήσου Πάρου Ν. Κυκλάδων προ ιδιοκτησίας Μαρίας Ραγκούση - Κουταλίδη, έτσι όπως σημειώνεται με κόκκινο χρώμα η πολυγωνική γραμμή 01, 02,03,04,... έως και 09 στη μια όχθη και με 010,011,012,... έως και 014 στην απέναντι της, (τα σημεία της οποίας είναι εξαρτημένα από το Εθνικό Τριγωνομετρικό Δίκτυο) επί του τοπογραφικού Διαγράμματος που υπογράφεται από την ΥΔΡΟΔΥΝΑΜΙΚΗ Γ. ΖΕΡΒΑΣ, Ν. ΓΚΙΩΝΗΣ, Β. ΓΑΒΡΙΗΛΙΔΟΥ ΚΑΙ ΣΙΑ Ε.Ε.

Η απόφαση αυτή να δημοσιευθεί στην Εφημερίδα της Κυβερνήσεως μαζί με το Τοπογραφικό Διάγραμμα και η ισχύς αρχίζει από την ημερομηνία δημοσίευσης.

Ερμούπολη, 29 Μαΐου 2008

Ο Γενικός Γραμματέας Περιφέρειας
ΧΑΡΑΛΑΜΠΟΣ ΚΟΚΚΙΝΟΣ

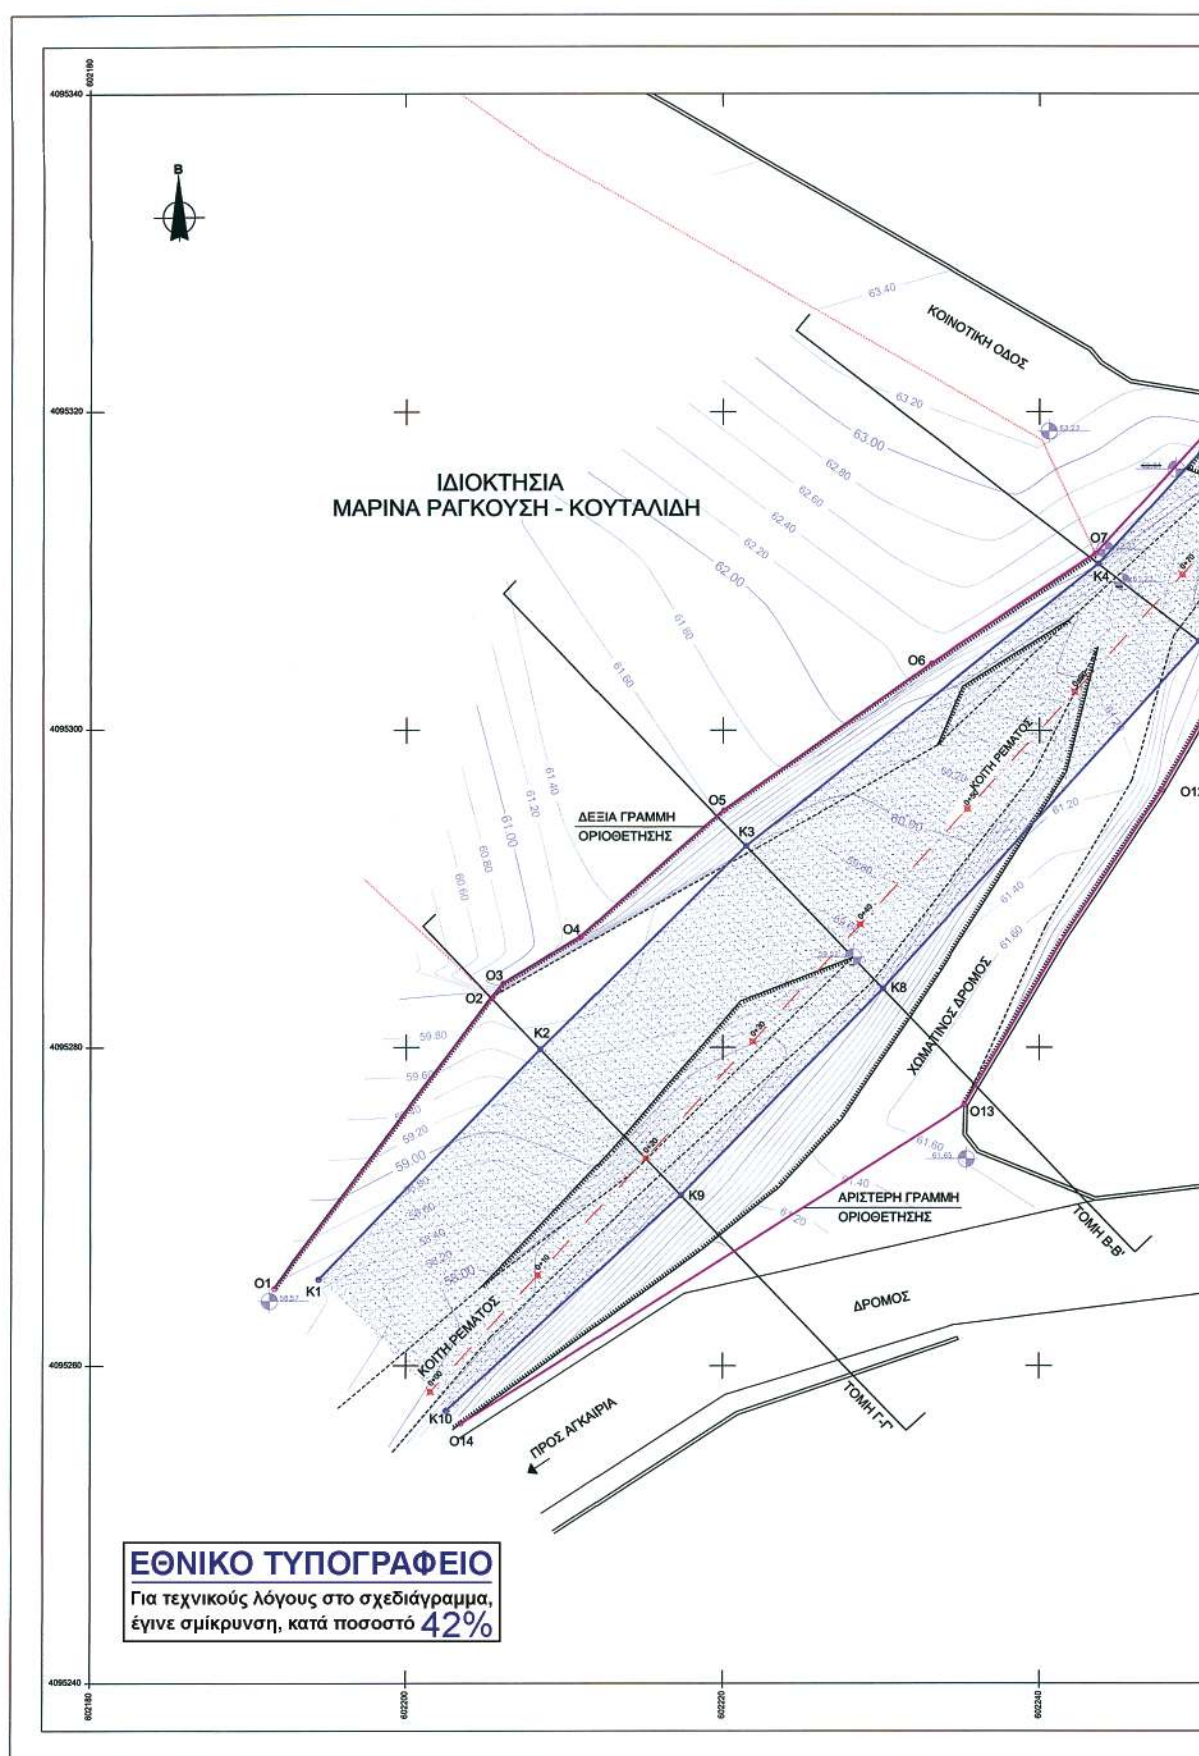

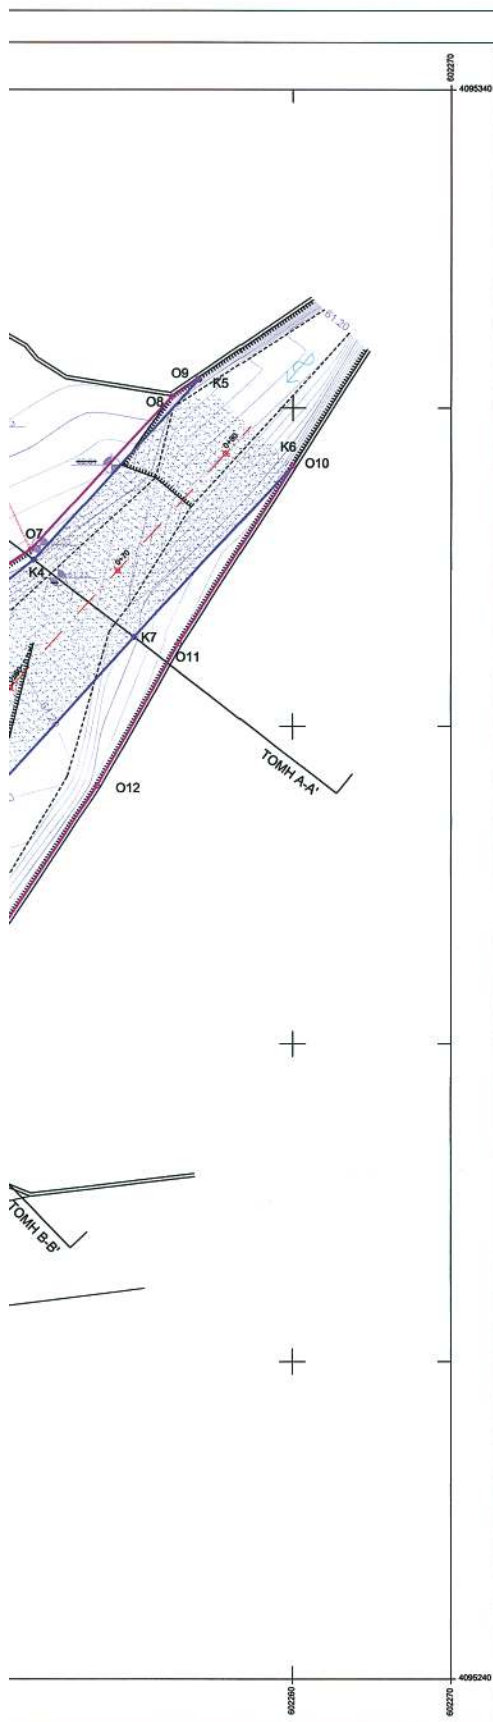

ΥΠΟΜΝΗΜΑ

Ο1..... Ο14

ΚΟΡΥΦΕΣ ΓΡΑΜΜΩΝ ΟΡΙΟΘΕΤΗΣΗΣ

Κ1..... Κ10

ΚΟΡΥΦΕΣ ΓΡΑΜΜΩΝ ΚΑΤΑΚΛΥΣΗΣ

ΓΡΑΜΜΕΣ ΚΑΤΑΚΛΥΣΗΣ ΑΠΟ ΠΛΗΜΜΥΡΑ

ΓΡΑΜΜΕΣ ΟΡΙΟΘΕΤΗΣΗΣ

ΕΠΙΦΑΝΕΙΑ ΚΑΤΑΚΛΥΣΗΣ

ΕΠΙΦΑΝΕΙΑ ΟΡΙΟΘΕΤΗΣΗΣ

ΣΥΝΤΕΤΑΓΜΕΝΕΣ ΚΟΡΥΦΩΝ

ΓΡΑΜΜΕΣ ΚΑΤΑΚΛΥΣΗΣ			ΓΡΑΜΜΕΣ ΟΡΙΟΘΕΤΗΣΗΣ		
ΑΡ.	Χ	Υ	ΑΡ.	Χ	Υ
K1	602.194,45	4.095.265,38	O1	602.191,61	4.095.264,82
K2	602.208,49	4.095.279,88	O2	602.205,39	4.095.283,10
K3	602.221,45	4.095.292,68	O3	602.206,14	4.095.284,00
K4	602.243,71	4.095.310,45	O4	602.211,01	4.095.286,93
K5	602.254,13	4.095.321,78	O5	602.220,06	4.095.294,96
K6	602.260,00	4.095.316,36	O6	602.233,17	4.095.304,18
K7	602.250,03	4.095.305,59	O7	602.243,52	4.095.311,08
K8	602.230,10	4.095.283,70	O8	602.252,40	4.095.320,70
K9	602.217,34	4.095.270,70	O9	602.217,34	4.095.270,70
K10	602.202,54	4.095.257,12	O10	602.260,00	4.095.316,96
			O11	602.252,84	4.095.305,18
			O12	602.247,70	4.095.296,26
			O13	602.235,28	4.095.276,35
			O14	602.203,48	4.095.256,31

ΣΗΜΕΙΩΣΗ

Οι συντεταγμένες του σχεδίου αναφέρονται στο γεωδαιτικό σύστημα ΕΓΣΑ 1987.

ΤΟ ΠΑΡΟΝ

ΣΥΝΟΔΕΥΕΙ ΤΗΝ ΜΕ ΑΡΙΘ. ΠΡΩΤ.

Α.Π.Ο.Κ. 10736/29-5-2007

ΑΠΟΦΑΣΗ ΤΗΣ Δ/ΝΣΗΣ

ΔΕΧΟ. ΝΟΤΙΟΥ ΑΙΓΑΙΟΥ

ΕΛΕΓΧΘΗΚΕ
 29/05/08
 ΟΡΓΑΝΙΣΜΟΣ ΤΗΣ
 ΝΟΤΙΟΥ ΑΙΓΑΙΟΥ
 Δ/ΝΣΗ ΔΕΧΟ. ΝΟΤΙΟΥ ΑΙΓΑΙΟΥ
 ΕΛΕΓΧΤΗΣ ΓΕΩΓΡΑΦΙΚΗΣ
 ΠΛΗΡΟΤΗΤΟΣ Π.Ε.
 5^η ΑΝΤΙΓΡΑΦΟ

ΙΔΙΟΚΤΗΣΙΑ ΟΙΚΟΠΕΔΟΥ: Μ. ΡΑΓΚΟΥΣΗ-ΚΟΥΤΑΛΙΔΗ

ΕΛΕΓΧΟΣ ΕΠΑΡΚΕΙΑΣ ΡΕΜΑΤΟΣ

ΕΦΑΠΤΟΜΕΝΟΥ ΣΤΟ ΟΙΚΟΠΕΔΟ
 ΙΔΙΟΚΤΗΣΙΑΣ Μ. ΡΑΓΚΟΥΣΗ-ΚΟΥΤΑΛΙΔΗ
 ΣΤΟΝ ΟΙΚΙΣΜΟ ΑΓΚΑΙΡΙΑΣ Ν. ΠΑΡΟΥ

ΥΔΡΑΥΛΙΚΗ ΜΕΛΕΤΗ

ΟΡΙΖΟΝΤΙΟΓΡΑΦΙΑ
 ΚΑΤΑΚΛΥΣΗ - ΟΡΙΟΘΕΤΗΣΗ ΡΕΜΑΤΟΣ

ΑΡΙΘΜΟΣ
ΣΧΕΔΙΟΥ 3

ΚΑΙΜΑΚΑ 1:200



ΥΔΡΟΔΥΝΑΜΙΚΗ
 Γ. ΖΕΡΒΑΣ, Ν. ΠΙΟΝΗΣ,
 Β. ΓΑΒΡΙΗΛΙΔΟΥ & ΣΟ. Ε.Ε.

ΥΠΟΛΟΓΙΣΤΕΣ
 Γ. ΖΕΡΒΑΣ, Ν. ΠΙΟΝΗΣ,
 Β. ΓΑΒΡΙΗΛΙΔΟΥ & ΣΟ. Ε.Ε.

ΕΛΕΓΧΘΗΚΕ
 ΠΑΡΟΣ, 06 ΑΥΓ. 2007
 ΚΙΩΣΣΗΣ ΚΩΔΑΝΗΣ
 ΤΕΛΕΤΑΡΧΟΣ ΜΗΧΑΝΙΚΟΣ Π.Ε.

ΑΘΗΝΑ, ΙΟΥΝΙΟΣ 2007



* 0 4 0 0 2 7 1 1 0 0 6 0 8 0 0 8 *

ΑΠΟ ΤΟ ΕΘΝΙΚΟ ΤΥΠΟΓΡΑΦΕΙΟ

ΚΑΠΟΔΙΣΤΡΙΟΥ 34 * ΑΘΗΝΑ 104 32 * ΤΗΛ. 210 52 79 000 * FAX 210 52 21 004
 ΗΛΕΚΤΡΟΝΙΚΗ ΔΙΕΥΘΥΝΣΗ: <http://www.et.gr> — e-mail: webmaster.et@et.gr