



ΕΦΗΜΕΡΙΣ ΤΗΣ ΚΥΒΕΡΝΗΣΕΩΣ

ΤΗΣ ΕΛΛΗΝΙΚΗΣ ΔΗΜΟΚΡΑΤΙΑΣ

ΤΕΥΧΟΣ ΤΕΤΑΡΤΟ

Αρ. Φύλλου 277

13 Ιουνίου 2008

ΑΠΟΦΑΣΕΙΣ

Αριθμ. 3944

Καθορισμός οριογραμμών αιγιαλού - παραλίας, στη θέση «Ξυνά» του του Δ.Δ. Παλιουριού, του Δήμου Παλλήνης, Ν. Χαλκιδικής πρό της φερόμενης ως ιδιοκτησίας της εταιρείας MED SEA HEALTH Α.Ε.

Ο ΓΕΝΙΚΟΣ ΓΡΑΜΜΑΤΕΑΣ
ΠΕΡΙΦΕΡΕΙΑΣ ΚΕΝΤΡΙΚΗΣ ΜΑΚΕΔΟΝΙΑΣ

Έχοντας υπόψη:

1. Τις διατάξεις του ν. 2971/2001 (ΦΕΚ 285 τ.Α/19.12.2001) «Περί αιγιαλού και παραλίας».

2. Τις διατάξεις του ν.δ. 439/1970 «Περί συμπληρώσεως των διατάξεων περί αιγιαλού».

3. Τις διατάξεις του ν. 3200/1955 «Περί διοικητικής αποκέντρωσης» όπως αυτές τροποποιήθηκαν και ισχύουν σήμερα με τα ν.δ. 532/1970, β.δ. 704/1970, β.δ. 705/1970, β.δ. 192/1972, π.δ. 71/1984, π.δ. 347/1986, ν. 2026/1992 και π.δ. 97/1993.

4. Τις διατάξεις του άρθρου 19 παρ. 5 ν. 2344/1995 του άρθρου 52 παρ. 6 ν. 2218/1994, του άρθρου 4 παρ. 7 του ν. 2240/1994, δυνάμει των οποίων οι αρμοδιότητες του Υπουργείου Οικονομικών που είχαν μεταβιβαστεί στους Νομάρχες ανήκουν στον Περ/κο Δ/ντή, σε συνδυασμό με αυτές του άρθρου 14 παρ. 2 του ν. 2399/1996 με τις οποίες προβλέπεται η κατάργηση των θέσεων των Περ/κών Δ/ντών, οι αρμοδιότητες πλέον του οποίου περιήλθαν στο Γενικό Γραμματέα της Περιφέρειας που ασκούνται από τον Αναπληρωματικό Περ/κό Δ/ντή.

5. Τις διατάξεις του τέταρτου εδαφίου της παρ. 2 του άρθρου 1 και της παρ. 6 του ίδιου άρθρου του ν. 2503/1997 «Διοίκηση, οργάνωση, της Περιφέρειας, ρύθμιση θεμάτων για την τοπική Αυτοδιοίκηση και άλλες διατάξεις» (ΦΕΚ 107/Α'), σύμφωνα με τις οποίες οι Περιφερειακές Υπηρεσίες του Υπουργείου Οικονομικών, που συγκροτούσαν την Περ/κή Διοίκηση του Νομού ή Νομαρχίας, δεν υπήχθησαν στην ενιαία οργανική μονάδα της Περιφέρειας, ούτε καταργήθηκαν, αλλά αποτελούν από 1.9.1997, Υπηρεσίες του Υπουργείου Οικονομικών.

6. Το υπ' αριθμ. 28979/31.7.1997 έγγραφο της Δ/νσης Διοίκησης του Υπουργείου Εσωτερικών, Δημόσιας Διοίκησης και Αποκέντρωσης, σύμφωνα με το οποίο, οι αρμοδιότητες του Γενικού Γραμματέα της Περιφέρειας

σε θέματα Υπηρεσιών του Υπουργείου Οικονομικών μεταφέρονται από 1.9.1997 στον Υπουργό Οικονομικών.

7. Την υπ' αριθμ. 42362/4252/28.9.2007 (ΦΕΚ τ.Β'1948) κοινή απόφαση του Πρωθυπουργού και Υπουργού Οικονομικών «Περί καθορισμού αρμοδιοτήτων των Υφυπουργών Οικονομίας και Οικονομικών».

8. Το ν. 3220/2004 (ΦΕΚ 15/τ.Α/28.1.2004), άρθρο 46, παράγραφο 21, με το οποίο οι αρμοδιότητες του Υπουργού Οικονομικών και Οικονομίας, οι οποίες άνηκαν ή είχαν μεταβιβασθεί στους Νομάρχες μέχρι την έναρξη λειτουργίας των Νομαρχιακών Αυτοδιοικήσεων κι αφορούν θέματα και υπηρεσίες του Υπουργείου Οικονομίας και Οικονομικών, που εξαιρέθηκαν από την κατάργηση με τις διατάξεις της παρ. 2 του άρθρου 39 του ν. 2218/1994, περιέρχονται στον Γενικό Γραμματέα της Περιφέρειας, εκτός των θεμάτων Υ.Δ.Ε.

9. Την υπ' αριθμ. οικ. 7427/19.8.2004 απόφαση του Γενικού Γραμματέα της Περιφέρειας Κεντρικής Μακεδονίας, «Τροποποίηση και συμπλήρωση της υπ' αριθμ. 5631/26.7.2000 απόφασής μας (ΦΕΚ 1339/Β/6.11.2000) περί ορισμού εισηγητών και μεταβίβαση εξουσίας υπογραφής «με εντολή Γενικού Γραμματέα» αποφάσεων, εγγράφων και άλλων πράξεων στο Γενικό Διευθυντή, στους Προϊσταμένους Διευθύνσεων, Τμημάτων και Γραφείων των Υπηρεσιών της Περιφέρειας κεντρικής Μακεδονίας».

10. Την από 18.10.2007 Έκθεση της κατά το άρθρο 3 του ν. 2971/19.12.2001 (ΦΕΚ 285/τ.Α/19.12.2001) «Περί αιγιαλού και παραλίας» αρμόδιας Επιτροπής καθορισμού οριογραμμών των ορίων αιγιαλού, παραλίας στην θέση «Ξυνά» του Δ.Δ. Παλιουριού, του Δήμου Παλλήνης, Ν. Χαλκιδικής.

11. Το από τον Αύγουστο 2007 τοπογραφικό, υψομετρικό και κτηματογραφικό διάγραμμα κλίμακας 1:500, σε μια (1) πινακίδα, το οποίο συντάχθηκε από τον Χαρίλαο Κουκουβίνο, Πολιτικό και συνοδεύει την παραπάνω έκθεση.

12. Την υπ' αριθμ. 544.5/128/08/19.2.2008 γνωμοδότηση του ΓΕΝ.

13. Το υπ' αριθμ. 901/21.3.2008 (αριθ. πρωτ. ΔΙ.ΠΕ.ΧΩ.Κ.Μ. 3944/28.3.2008) έγγραφο της Κτηματικής Υπηρεσίας Ν. Χαλκιδικής, με το οποίο διαβιβάστηκε στην Υπηρεσία μας ο σχετικός φάκελος του θέματος, αποφασίζουμε:

Επικυρώνουμε την από 18.10.2007 Έκθεση της κατά το άρθρο 3 του ν. 2971/2001 (ΦΕΚ 285/τ.Α/19.12.2001) «Περί αιγιαλού και παραλίας» αρμόδιας Επιτροπής καθορι-

σμού οριογραμμών των ορίων αιγιαλού, παραλίας στην θέση «Ξυνά» του Δ.Δ. Παλιουριού, του Δήμου Παλλήνης, Ν. Χαλκιδικής, καθώς επίσης και το από τον Αύγουστο 2007 τοπογραφικό και υψομετρικό διάγραμμα, κλίμακα 1:500, σε μια (1) πινακίδα, το οποίο συντάχθηκε από τον Χαρίλαο Κουκουβίνο, Πολιτικό Μηχανικό, ελέγχθηκε και θεωρήθηκε για την ακρίβεια της αποτύπωσης από την Κτηματική Υπηρεσία Ν.Χαλκιδικής, όπως ορίζουν οι διατάξεις του ν. 2971/2001.

Στο τοπογραφικό αυτό διάγραμμα καθορίστηκε:

α) Η οριογραμμή του αιγιαλού, με κόκκινη συνεχή πολυγωνική γραμμή με στοιχεία 1, 2, 3, 4, 5, 6 και 7 οι οποίες εξασφαλίζονται από το Κρατικό Τριγωνομετρικό Δίκτυο.

β) Η οριογραμμή της παραλίας, με κίτρινη συνεχή πολυγωνική γραμμή με στοιχεία 1', 2', 3', 4', 5', 6' και 7', οι οποίες εξασφαλίζονται από το Κρατικό Τριγωνομετρικό Δίκτυο.

Το εύρος της παραλίας ορίζεται σε 15,00μ. για την εξυπηρέτηση του σκοπού της παραγράφου 2 του άρθρου 1 του ν. 2971/2001.

Εμπράγματα δικαιωμάτων ιδιωτών επί ακινήτων της παραλίας απαλλοτριώνονται λόγω δημόσιας ωφέλειας.

Υπάρχοντα κτίσματα εντός της παραλίας και του αιγιαλού δεν εξαιρούνται. Η παραπάνω χάραξη αποτελεί καθορισμό των οριογραμμών για πρώτη φορά.

Η απόφαση αυτή, μαζί με την Έκθεση της Επιτροπής και το Τοπογραφικό Διάγραμμα, να δημοσιευθούν στην Εφημερίδα της Κυβερνήσεως.

Θεσσαλονίκη, 12 Μαΐου 2008

Ο Γενικός Γραμματέας Περιφέρειας
ΝΙΚΟΛΑΟΣ Χ. ΤΣΟΤΣΟΛΗΣ

ΕΚΘΕΣΗ

Της επιτροπής καθορισμού αιγιαλού-παραλίας. (Άρθρο 3 παρ. 1 και άρθρο. 4 ν. 2971/2001).

Καθορισμός για πρώτη φορά των ορίων αιγιαλού και παραλίας στη θέση «Ξυνά», του Δημοτικού Διαμερίσματος Παλιουριού, του Δήμου Παλλήνης, Ν. Χαλκιδικής, προ της φερόμενης ως ιδιοκτησίας της εταιρείας MED SEA HEALTH AE.

Πολύγυρος 18.10.2007

Η επιτροπή του άρθρου 3 του ν. 2971/2001 (Φ.Ε.Κ. 285/19.12.2001), περί καθορισμού των ορίων αιγιαλού και παραλίας, η οποία ορίστηκε με την υπ' αριθμ. 1274/6.2.2007 απόφαση του Γενικού Γραμματέα της Περιφέρειας Κεντρ. Μακεδονίας, αποτελούμενη από τους παρακάτω υπογράφοντες:

1. Ιωάννη Κομπούρη, προϊστάμενο της Κτηματικής Υπηρεσίας Χαλκιδικής, ως πρόεδρο,
2. Ευστάθιο Χατζόπουλο, τοπογράφο μηχανικό, Υπάλληλο της Κτηματικής Υπηρεσίας Χαλκιδικής, ως μέλος,
3. Κουφογιάννη Κλεάνθη, Υποπολιάρχο Λ.Σ., αναπληρωτή του λιμενάρχη Ν. Μουδανίων, ως μέλος,
4. Κωνσταντίνου Βογιατζή, τοπογράφο μηχανικό, αναπληρωτή του Δ/ντή Δ/νσης Πολεοδομίας της Ν. Α Χαλκιδικής, ως μέλος,
5. Ιωάννη Περδίκη, αρχιτέκτονα, αναπληρωτή του Δ/ντή χωροταξίας και περιβάλλοντος της Γ.Γ. Περιφέρειας Κεντρικής Μακεδονίας ως μέλος,

διενήργησε αυτοψία στην παραπάνω περιοχή στις 18.10.2007 ύστερα από την υπ' αριθμ. 2713/13.9.2007 πρόσκληση του προέδρου της, και αφού έλαβε υπόψη της

1. Την από 28.8.2007 αίτηση του Νικολάου Κρημνιανιώτη του Περικλή, εκπροσώπου της MED SEA HEALTH ΑΕ., με την οποία ζητείται ο καθορισμός των ορίων του αιγιαλού - παραλίας στην περιοχή αυτή.

2. Το τοπογραφικό υψομετρικό και κτηματογραφικό διάγραμμα που συντάχθηκε τον μήνα Αύγουστο του έτους 2007 από τον Χαρίλαο Κουκουβίνο, πολιτικό μηχανικό, σε μία πινακίδα με κλίμακα 1: 500, και ελέγχθηκε και θεωρήθηκε από τον Ευστάθιο Χατζόπουλο, τοπογράφο μηχανικό υπάλληλο της Κτηματικής Υπηρεσίας Χαλκιδικής στις 18.10.2007.

3. Τις διατάξεις του ν. 2971/2001 και την σχετική δικαστική και διοικητική νομολογία.

4. Τις φυσικές και λοιπές ενδείξεις για το πλάτος του αιγιαλού και της παραλίας που αφορούν στα παρακάτω

α) Γεωμορφολογία του εδάφους:

i. Η μορφολογία της ακτής συνίσταται από:

- Χαλαρά ιζήματα (άμμος, χαλίκια) που έχουν προκύψει από την αποσάθρωση - διάβρωση των μητρικών πετρωμάτων, στο ανατολικό άκρο του καθορισμού, και πετρωμάτων γειτονικών ακτών και από την εναπόθεση φερτών υλών χειμάρρων ή ρυάκων. Τα ιζήματα έχουν εύρος που κυμαίνεται από έξι έως οκτώ μέτρα και υψόμετρα αυχένα που κυμαίνονται από εβδομήντα εκατοστά του μέτρου έως 1,00 μέτρο (προκύπτουν από το τοπογραφικό διάγραμμα).

- Βραχώδη πρανή (μεταξύ των κορυφών 6 και 7 του αιγιαλού), με απότομες κλίσεις και ύψη στέψης που κυμαίνονται από εννέα έως ένδεκα μέτρα (προκύπτουν επίσης από το τοπογραφικό διάγραμμα).

- Τεχνικά έργα: Υπάρχει μία αγροτική οδός χαλικοστρωμένη με διεύθυνση παράλληλη προς την ακτογραμμή και σε απόσταση 10-12 μέτρων από αυτή. (άξονας).

Η. Της ακτής συνέχονται εκτάσεις:

- Πεδινές και λοφώδεις, με έδαφος γαιώδες.

- Εκτός σχεδίου

- Δομημένες με αραιή δόμηση

- Με χρήση γεωργική και β' κατοικίας

iii. Το φυσικό όριο βλάστησης συνίσταται από:

- Χαμηλή ποώδη φυσική βλάστηση (αγριόχορτα)

β) Παράκτιοι φυσικοί πόροι:

- Στην περιοχή δεν εντοπίστηκαν παράκτιοι φυσικοί πόροι.

γ) Μετεωρολογικά στοιχεία:

Η περιοχή προσβάλλεται από ανέμους μέγιστης συνήθους έντασης 5 Β κυρίως από Β, ΒΑ διευθύνσεις.

δ) Μορφολογία του πυθμένα:

Από στοιχεία που προκύπτουν από την αυτοψία μακροσκοπικά και από το απόσπασμα χάρτη ΓΥΣ κλίμακα 1:50000 που συνοδεύει το διάγραμμα προκύπτει ότι ο πυθμένας έχει αμμώδη σύσταση και ήπιες κλίσεις με μέτρια βάθη κοντά στην ακτή. Λόγω των μετρίων βαθών και των μετρίων κλίσεων του βυθού η θραύση του κύματος και η εκτόνωση της ενέργειας του γίνεται σε μέτρια απόσταση από την ακτογραμμή (εντός της θάλασσας) και η επίδραση του κύματος στην ακτή είναι μέτρια

ε) Ανάπτυξη κυματισμού σε σχέση με το μέτωπο της ακτής:

Πρόκειται για ακτή με μέτριο ανάπτυγμα θάλασσας. Βρίσκεται κοντά στην είσοδο του κόλπου Κασσάνδρας (Τορωναίου) και σε απόσταση 15 περίπου χιλιομέτρων από την απέναντι ακτή. Το μέτριο ανάπτυγμα θαλάσσιας έκτασης συμβάλλει στη δημιουργία μέτριας έκτασης κυματικού πεδίου.

στ) Τεχνικά έργα:

Υπάρχει σε χρήση από πολλών ετών χαλικοστρωμένη αγροτική οδός, παράλληλη προς την ακτή και σε απόσταση 12 μέτρων περίπου (άξονας) από αυτή.

ζ) Εγκεκριμένες χωροταξικές κατευθύνσεις και χρήσεις γης:

Από την πρώτη φάση του ΣΧΟΑΠ Παλλήνης η περιοχή προτείνεται ως ζώνη Π.Π.3, όπου προβλέπονται χρήσεις κατοικίας, τουρισμού, αναψυχής, οργανωμένης δόμησης και οικοδομικών συνεταιρισμών.

η) Δημόσια κτήματα:

Δεν υπάρχουν καταγεγραμμένα δημόσια κτήματα στην περιοχή.

θ) Εθνικό κτηματολόγιο: Δεν υφίσταται στην περιοχή.

ι) Ευπαθή οικοσυστήματα και προστατευόμενες περιοχές: Είναι περιοχή εκτός NATURA, αποφασίζει:

1. Καθορίζει στο παραπάνω τοπογραφικό διάγραμμα:

α) Την οριογραμμή του αιγιαλού με κόκκινη συνεχή πολυγωνική γραμμή, με κορυφές 1,2,3,4,5,6 και 7 οι οποίες εξασφαλίζονται με συντεταγμένες από το κρατικό τριγωνομετρικό δίκτυο.


β) Την οριογραμμή της παραλίας με κίτρινη συνεχή πολυγωνική γραμμή, με κορυφές Γ, 2', 3', 4', 5', 6' και 7', οι οποίες εξασφαλίζονται με συντεταγμένες από το κρατικό τριγωνομετρικό δίκτυο.


Το εύρος της παραλίας είναι 15,00 μέτρα, για την εξυπηρέτηση των σκοπών της παραγράφου 2 του άρθρου 1 του ν. 2971/2001.


Εμπράγματα δικαιώματα ιδιωτών επί ακινήτων της παραλίας, απαλλοτριώνονται λόγω δημόσιας ωφέλειας.

Η Επιτροπή

Ο Πρόεδρος	Τα Μέλη
ΙΩΑΝΝΗΣ ΚΟΜΠΟΥΡΗΣ	ΕΥΣΑΤΘΙΟΣ ΧΑΤΖΟΠΟΥΛΟΣ
	ΚΛΕΑΝΘΗΣ ΚΟΥΦΟΓΙΑΝΝΗΣ
	ΚΩΝΣΤΑΝΤΙΝΟΣ ΒΟΓΙΑΤΖΗΣ
	ΙΩΑΝΝΗΣ ΠΕΡΔΙΚΗΣ

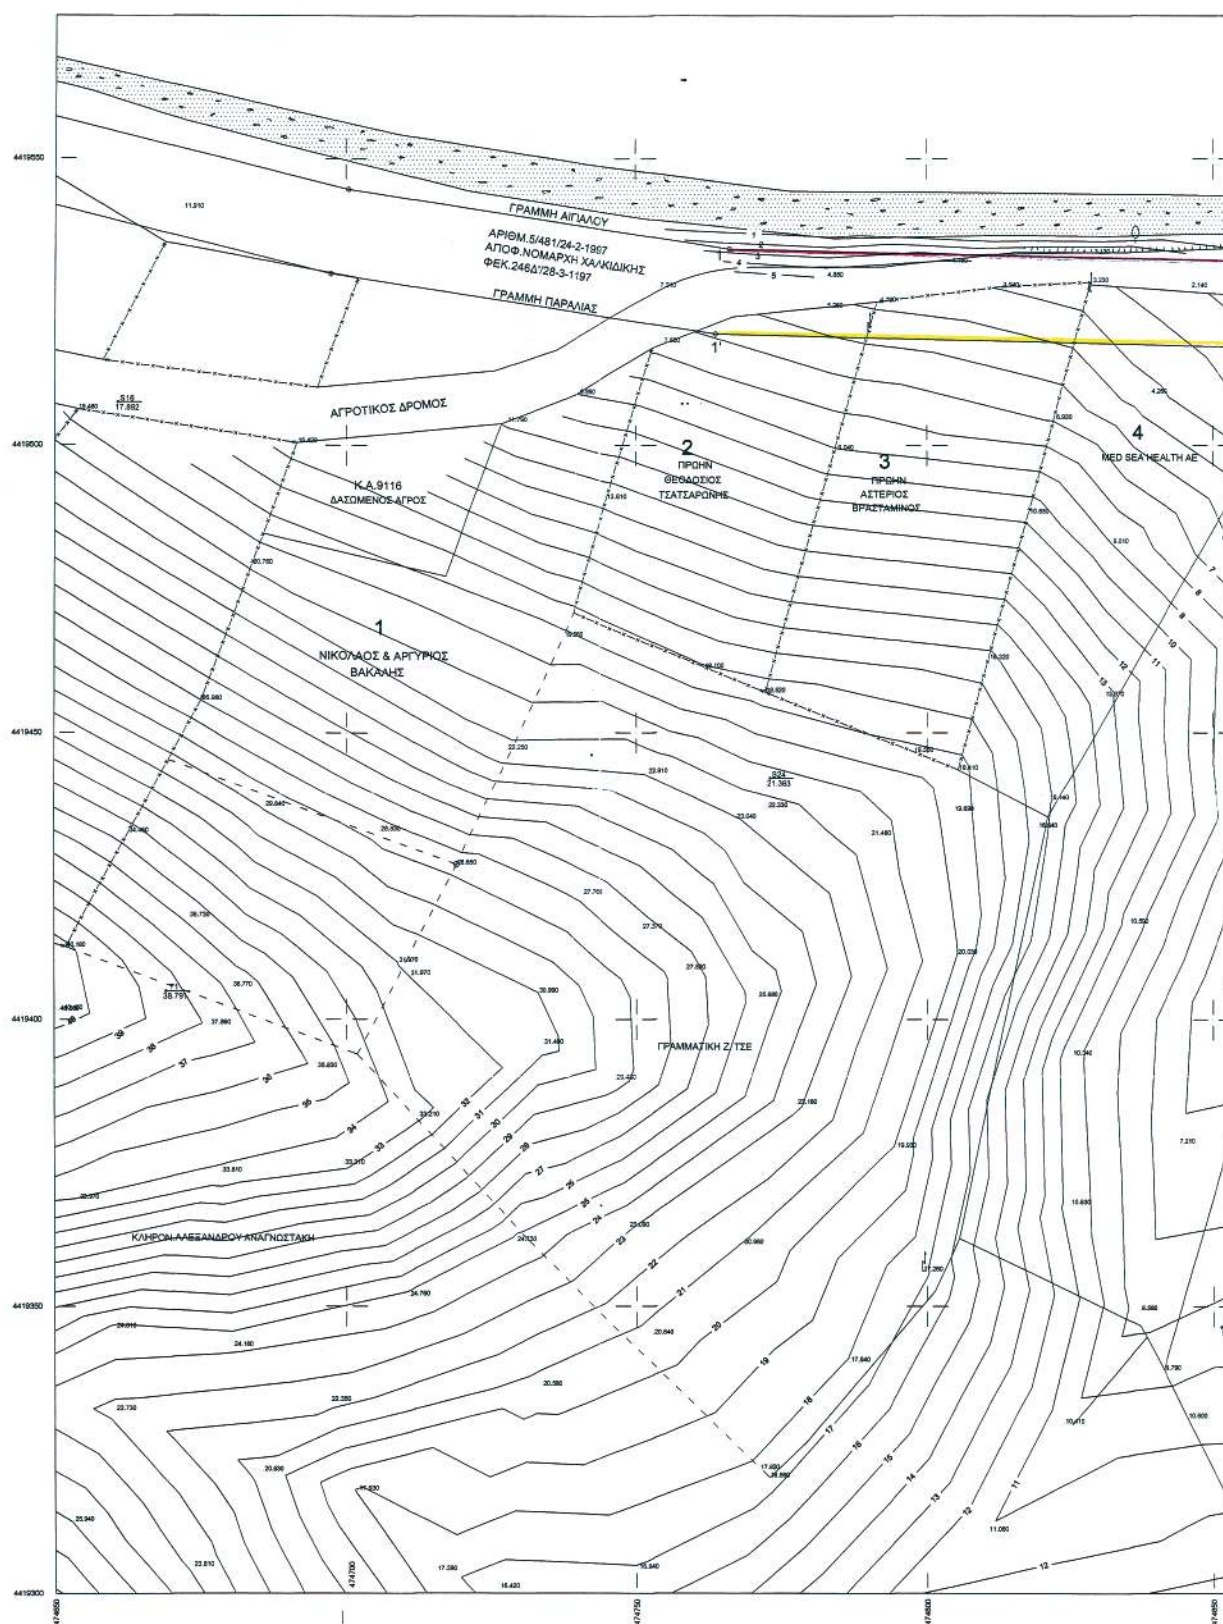

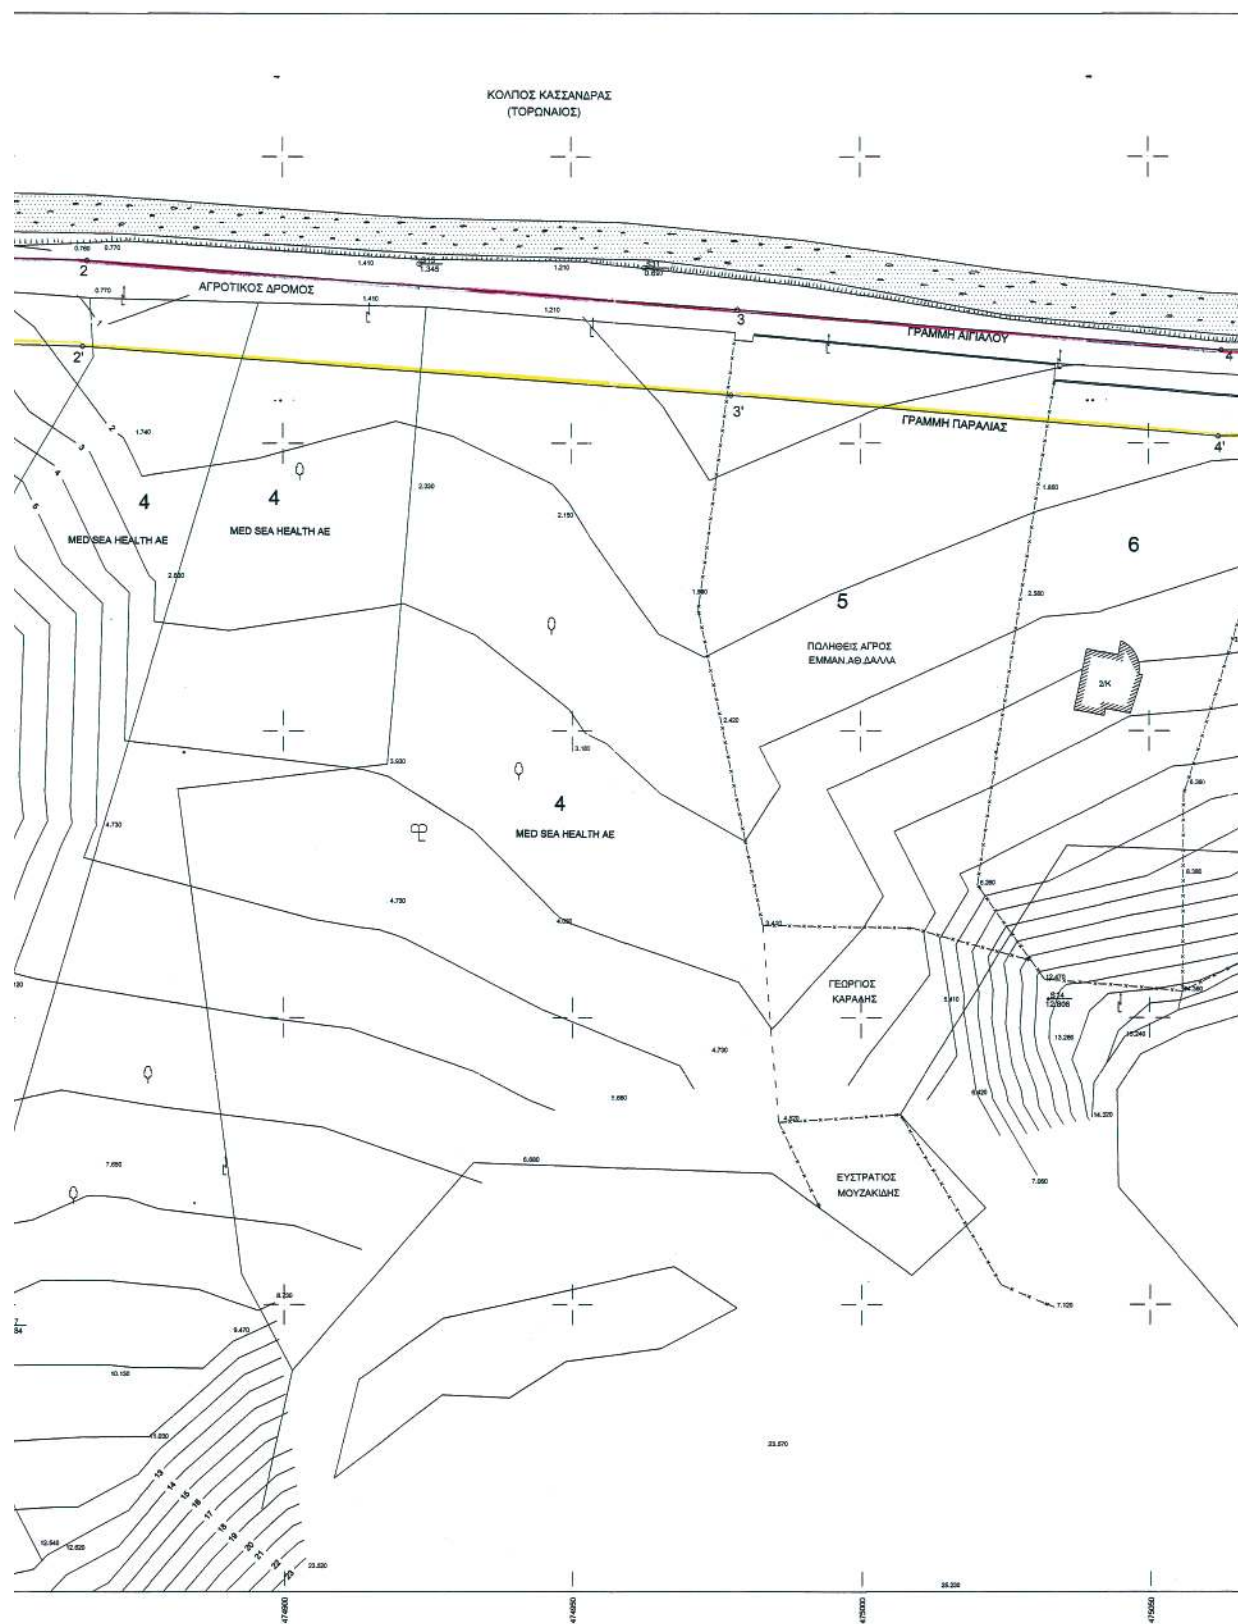

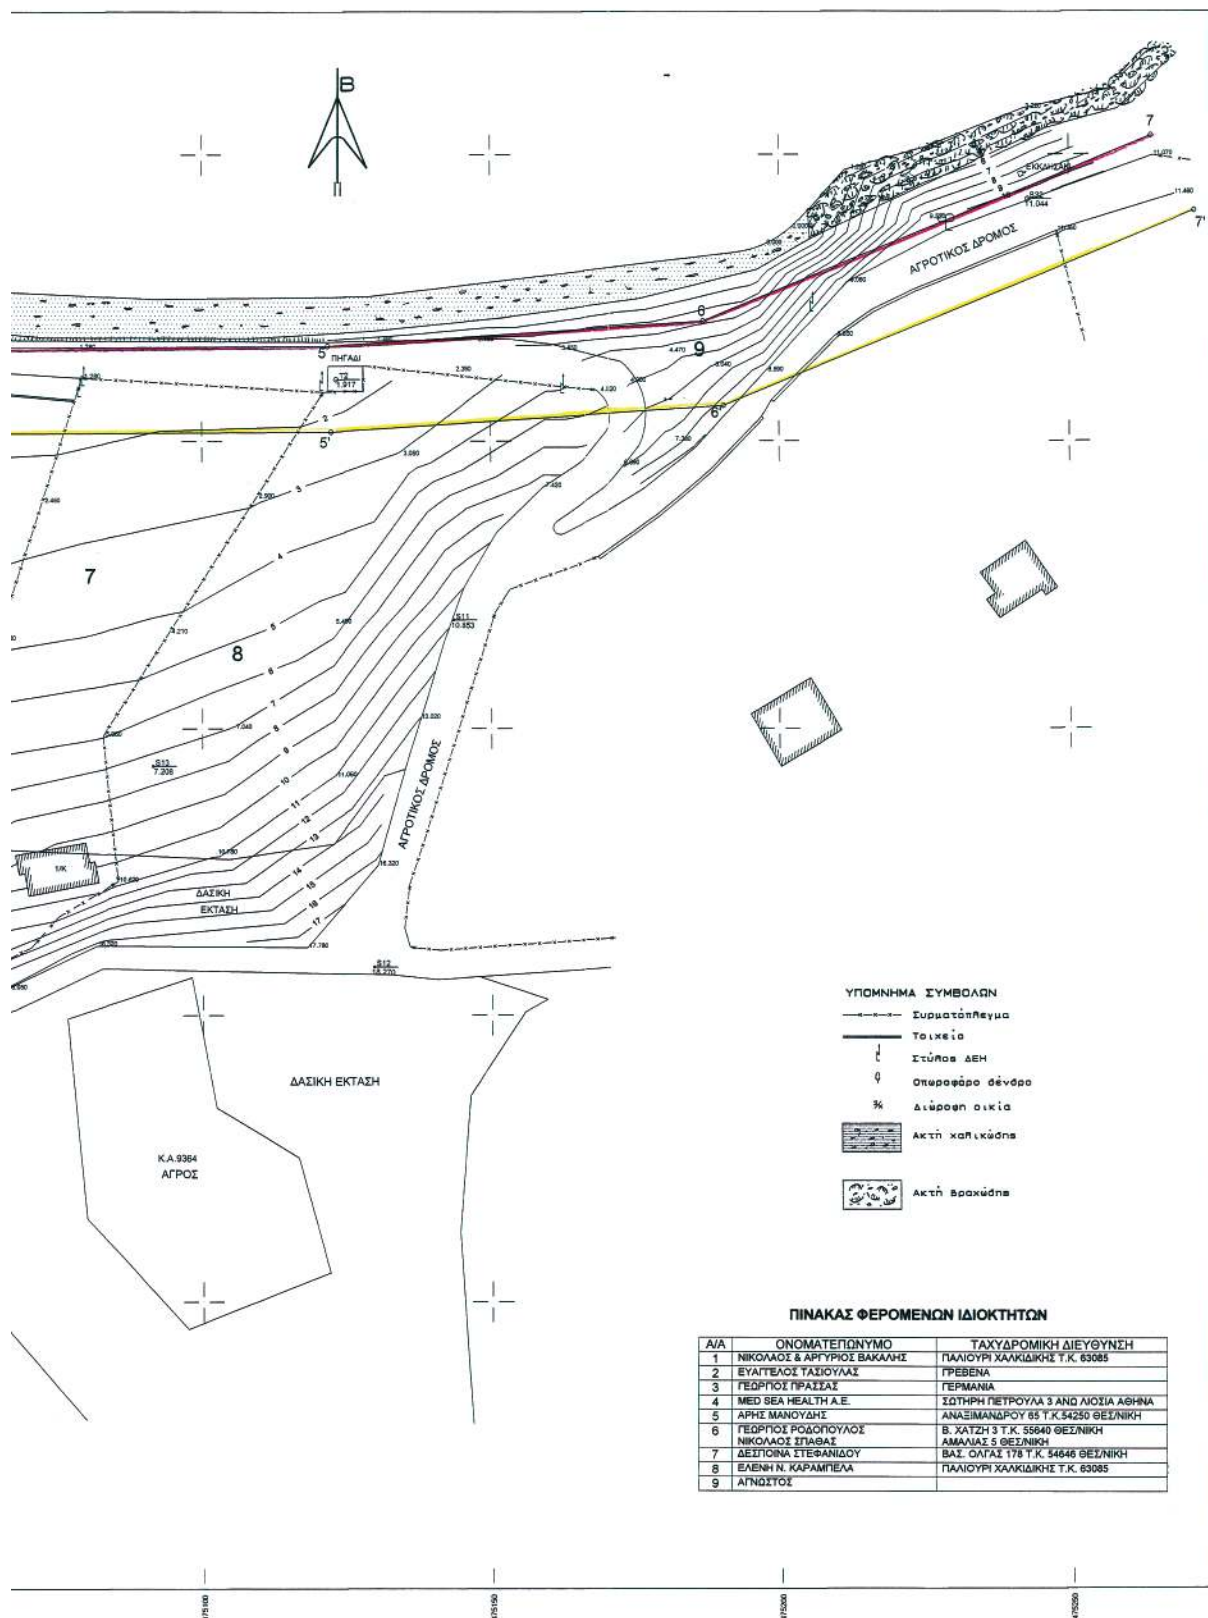



ΥΠΟΜΝΗΜΑ ΕΠΙΤΡΟΠΗΣ


1. Το παρόν Τοπογραφικό Διαγράμμα συνοδεύει την από 18-10-2007 έκθεση της επιτροπής του άρθρου 3 του Ν. 2971/2001 (ΦΕΚ 285 Α/19-12-2001)
2. Κάκκινη με κορυφές 1,2,3,4,5,6,7, οριογραμμή αιγιαλού
3. Κίτρινη με κορυφές 1',2',3',4',5',6',7', οριογραμμή παραλίας
4. Οι κορυφές των οριογραμμών εξασφαλίζονται με συντεταγμένες του κρατικού τριγωνομετρικού δικτύου (ΕΓΣΑ '87).
5. Οι συντεταγμένες των κορυφών των οριογραμμών αιγιαλού και παραλίας αναγράφονται σε πίνακα επί του διαγράμματος.
6. Καθορίζεται ζώνη παραλίας πλάτους 15,00 μέτρων για εξυπηρέτηση των σκοπών του άρθρου 1 παρ. 2 του Ν. 2971/2001. Τα υπάρχοντα κτίσματα εντός της ζώνης παραλίας δεν εξαιρούνται.

Ο ΠΡΟΕΔΡΟΣ

ΤΑ ΜΕΛΗ

Ιωάννης Κουτούρης
Π.Ε. Εφοριακός

1. Ευστάθιος Χατζόπουλος
Αγρόν. Τοπ/φος Μηχ. Με Β' β
2. Κουφογιάννης Κλεάνθης
Υποπλοίαρχος Λ.Σ.
3. Κωνσταντίνος Βογιατζής
Αγρόν. Τοπ/φος Μηχ. Με Α' β
4. Ιωάννης Πετρίδης
Αρχ/των Μηχ/κός με Α' β

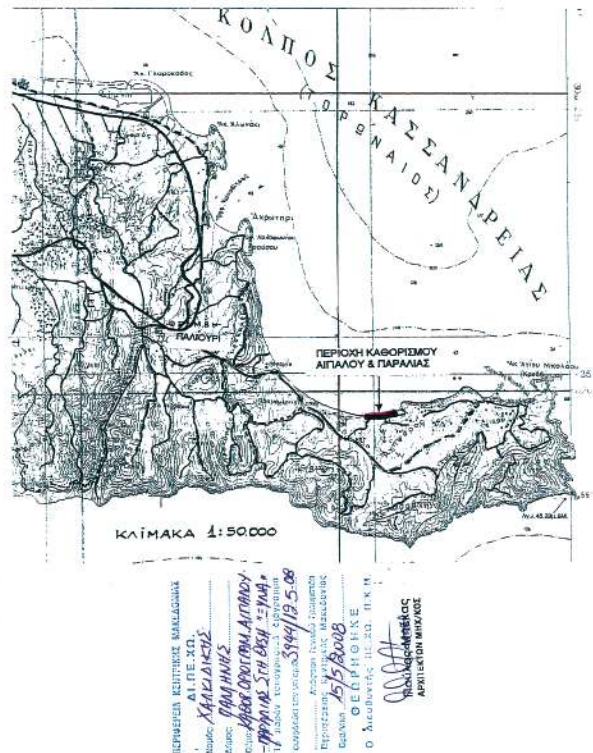

ΣΥΝΤ/ΝΕΣ ΣΤΑΣΕΩΝ

Α/Α	Χ	Ψ	Ζ
T1	474669,22	4419404,98	38,791
T2	475123,34	4419510,82	1,917
S11	475143,46	4419468,88	10,853
S12	475129,61	4419408,41	18,270
S13	475091,43	4419443,52	7,208
S14	475032,74	4419403,29	12,906
S15	474923,72	4419531,31	1,345
S16	474660,93	4419507,51	17,892
S17	474851,45	4419346,40	9,284
S24	474772,96	4419442,11	21,363
S31	474962,82	4419530,60	0,697
S32	475242,92	4419542,23	11,044

ΠΙΝΑΚΑΣ ΣΥΝΤΕΤΑΓΜΕΝΩΝ ΚΟΡΥΦΩΝ					
ΑΙΓΙΑΛΟΥ			ΠΑΡΑΛΙΑΣ		
Α/Α	Χ	Ψ	Α/Α	Χ	Ψ
1	474765,984	4419534,266	1'	474763,626	4419519,456
2	474866,254	4419531,845	2'	474865,505	4419516,865
3	474978,983	4419523,302	3'	474977,794	4419508,354
4	475062,801	4419516,271	4'	475062,222	4419501,270
5	475121,913	4419516,626	5'	475122,452	4419501,639
6	475186,876	4419520,945	6'	475190,366	4419506,149
7	475264,303	4419553,288	7'	475271,921	4419540,217

ΤΟΠΟΓΡΑΦΙΚΟ ΔΙΑΓΡΑΜΜΑ

ΚΑΘΟΡΙΣΜΟΥ ΟΡΙΩΝ ΑΙΓΙΑΛΟΥ ΚΑΙ ΠΑΡΑΛΙΑΣ

(Ν. 2971/2001 ΦΕΚ 285Α/19-12-2001)

ΘΕΣΗ : «ΕΥΝΑ»
Δ/Δ : ΠΑΛΙΟΥΡΙΟΥ
ΔΗΜΟΣ : ΠΑΛΛΗΝΗΣ
ΝΟΜΟΣ : ΧΑΛΚΙΔΙΚΗΣ
ΑΡΜΟΔΙΑ ΥΠΗΡΕΣΙΑ : ΚΤΗΜΑΤΙΚΗ ΥΠΗΡΕΣΙΑ ΧΑΛΚΙΔΙΚΗΣ
ΕΝΔΙΑΦΕΡΟΜΕΝΟΣ : MED SEA HEALTH A.E.

ΚΛΙΜΑΚΑ: 1:500

ΣΥΣΤΗΜΑ ΑΝΑΦΟΡΑΣ : ΕΓΣΑ '87
ΥΨΟΜΕΤΡΙΚΗ ΑΦΕΤΗΡΙΑ : ΧΩΡΟΣΤΑΘΜΙΚΟ ΔΙΚΤΥΟ ΓΥΣ
ΙΣΟΔΙΑΣΤΑΣΗ : 1,00μ
ΜΕΘΟΔΟΣ ΑΠΟΤΥΠΩΣΗΣ : ΕΠΙΓΕΙΑ ΤΑΧΥΜΕΤΡΙΚΗ
ΧΡΟΝΟΣ ΑΠΟΤΥΠΩΣΗΣ : ΑΥΓΟΥΣΤΟΣ 2007

Ο ΣΥΝΤΑΞΑΣ ΜΗΧΑΝΙΚΟΣ

ΧΑΡΙΑΛΑΟΣ ΑΓΓ. ΚΟΥΚΟΥΒΙΝΟΣ
ΔΙΠΛΩΜΑΤΟΥΧΟΣ ΠΟΛΙΤΙΚΟΣ ΜΗΧΑΝΙΚΟΣ
ΠΟΛΥΤΕΧΝΙΚΗΣ ΣΧΟΛΗΣ Α.Π.Θ.
ΜΕΛΟΣ Τ.Ε.Ε. - ΑΡ. ΜΗΤΡΩΟΥ 99954
ΔΙΟΔ. Ν. ΣΚΙΩΝ ΧΑΛΚΙΔΗΣ - ΤΗΛ. 2274071273
ΑΦΜ: 106610690 - ΔΟΥ: ΚΑΣΣΑΝΔΡΑΣ

ΕΛΕΓΧΗΚΕ
επί τόπου για την ακρίβεια της
αποτύπωσης και
ΘΕΩΡΗΘΗΚΕ

Πολύγυρος 18/10/ 2007

ΕΥΣΤΑΘΙΟΣ ΧΑΤΖΟΠΟΥΛΟΣ
Αγρ. Τοπ/φος Μηχανικός με Β' β.

ΕΘΝΙΚΟ ΤΥΠΟΓΡΑΦΕΙΟ

ΕΦΗΜΕΡΙΣ ΤΗΣ ΚΥΒΕΡΝΗΣΕΩΣ

ΠΕΡΙΦΕΡΕΙΑΚΑ ΓΡΑΦΕΙΑ ΠΩΛΗΣΗΣ Φ.Ε.Κ.

ΘΕΣΣΑΛΟΝΙΚΗ - Βασ. Όλγας 227	23104 23956	ΛΑΡΙΣΑ - Διοικητήριο	2410 597449
ΠΕΙΡΑΙΑΣ - Ευριπίδου 63	210 4135228	ΚΕΡΚΥΡΑ - Σαμαρά 13	26610 89122
ΠΑΤΡΑ - Κορίνθου 327	2610 638109	ΗΡΑΚΛΕΙΟ - Πεδιάδος 2	2810 300781
ΙΩΑΝΝΙΝΑ - Διοικητήριο	26510 87215	ΜΥΤΙΛΗΝΗ - Πλ. Κωνσταντινουπόλεως 1	22510 46654
ΚΟΜΟΤΗΝΗ - Δημοκρατίας 1	25310 22858		

ΤΙΜΗ ΠΩΛΗΣΗΣ ΦΥΛΛΩΝ ΤΗΣ ΕΦΗΜΕΡΙΔΟΣ ΤΗΣ ΚΥΒΕΡΝΗΣΕΩΣ

Σε έντυπη μορφή

- Για τα Φ.Ε.Κ. από 1 μέχρι 16 σελίδες σε 1 €, προσαυξανόμενη κατά 0,20 € για κάθε επιπλέον οκτασέλιδο ή μέρος αυτού.
- Για τα φωτοαντίγραφα Φ.Ε.Κ. σε 0,15 € ανά σελίδα.

Σε μορφή DVD/CD

Τεύχος	Ετήσια έκδοση	Τριμηνιαία έκδοση	Μηνιαία έκδοση	Τεύχος	Ετήσια έκδοση	Τριμηνιαία έκδοση	Μηνιαία έκδοση
Α'	150 €	40 €	15 €	Α.Α.Π.	110 €	30 €	-
Β'	300 €	80 €	30 €	Ε.Β.Ι.	100 €	-	-
Γ'	50 €	-	-	Α.Ε.Δ.	5 €	-	-
Υ.Ο.Δ.Δ.	50 €	-	-	Δ.Δ.Σ.	200 €	-	20 €
Δ'	110 €	30 €	-	Α.Ε. - Ε.Π.Ε. και Γ.Ε.ΜΗ.	-	-	100 €

- Η τιμή πώλησης μεμονωμένων Φ.Ε.Κ. σε μορφή cd-rom από εκείνα που διατίθενται σε ψηφιακή μορφή και μέχρι 100 σελίδες, σε 5 € προσαυξανόμενη κατά 1 € ανά 50 σελίδες.
- Η τιμή πώλησης σε μορφή cd-rom/dvd, δημοσιευμάτων μιας εταιρείας στο τεύχος Α.Ε.-Ε.Π.Ε. και Γ.Ε.ΜΗ. σε 5 € ανά έτος.

ΠΑΡΑΓΓΕΛΙΑ ΚΑΙ ΑΠΟΣΤΟΛΗ Φ.Ε.Κ.: Τηλεφωνικά: 210 4071010 - fax: 210 4071010 - internet: <http://www.et.gr>

ΕΤΗΣΙΕΣ ΣΥΝΔΡΟΜΕΣ Φ.Ε.Κ.

Τεύχος	Έντυπη μορφή	Ψηφιακή Μορφή	Τεύχος	Έντυπη μορφή	Ψηφιακή Μορφή
Α'	225 €	190 €	Α.Ε.Δ.	10 €	Δωρεάν
Β'	320 €	225 €	Α.Ε. - Ε.Π.Ε. και Γ.Ε.ΜΗ.	2250 €	645 €
Γ'	65 €	Δωρεάν	Δ.Δ.Σ.	225 €	95 €
Υ.Ο.Δ.Δ.	65 €	Δωρεάν	Α.Σ.Ε.Π.	70€	Δωρεάν
Δ'	160 €	80 €	Ο.Π.Κ.	-	Δωρεάν
Α.Α.Π.	160 €	80 €	Α' + Β' + Δ' + Α.Α.Π.	-	450 €
Ε.Β.Ι.	65 €	33 €			

- Το τεύχος Α.Σ.Ε.Π. (έντυπη μορφή) θα αποστέλλεται σε συνδρομητές ταχυδρομικά, με την επιβάρυνση των 70 €, ποσό το οποίο αφορά τα ταχυδρομικά έξοδα.
- Για την παροχή πρόσβασης μέσω διαδικτύου σε Φ.Ε.Κ. προηγούμενων ετών και συγκεκριμένα στα τεύχη: α) Α, Β, Δ, Α.Α.Π., Ε.Β.Ι. και Δ.Δ.Σ., η τιμή προσαυξάνεται, πέραν του ποσού της ετήσιας συνδρομής του 2007, κατά 40 € ανά έτος και ανά τεύχος και β) για το τεύχος Α.Ε.-Ε.Π.Ε. & Γ.Ε.ΜΗ., κατά 60 € ανά έτος παλαιότητας.

* Η καταβολή γίνεται σε όλες τις Δημόσιες Οικονομικές Υπηρεσίες (Δ.Ο.Υ.). Το πρωτότυπο διπλότυπο (έγγραφο αριθμ. πρωτ. 9067/28.2.2005 2η Υπηρεσία Επιτρόπου Ελεγκτικού Συνεδρίου) με φροντίδα των ενδιαφερομένων, πρέπει να αποστέλλεται ή να κατατίθεται στο Εθνικό Τυπογραφείο (Καποδιστρίου 34, Τ.Κ. 104 32 Αθήνα).

* Σημειώνεται ότι φωτοαντίγραφα διπλοτύπων, ταχυδρομικές Επιταγές για την εξόφληση της συνδρομής, δεν γίνονται δεκτά και θα επιστρέφονται.

* Οι οργανισμοί τοπικής αυτοδιοίκησης, τα νομικά πρόσωπα δημοσίου δικαίου, τα μέλη της Ένωσης Ιδιοκτητών Ημερησίου Τύπου Αθηνών και Επαρχίας, οι τηλεοπτικοί και ραδιοφωνικοί σταθμοί, η Ε.Σ.Η.Ε.Α., τα τριτοβάθμια συνδικαλιστικά Όργανα και οι τριτοβάθμιες επαγγελματικές ενώσεις δικαιούνται έκπτωσης πενήντα τοις εκατό (50%) επί της ετήσιας συνδρομής (τρέχον έτος + παλαιότητα).

* Το ποσό υπέρ Τ.Α.Π.Ε.Τ. [5% επί του ποσού συνδρομής (τρέχον έτος + παλαιότητα)], καταβάλλεται ολόκληρο (Κ.Α.Ε. 3512) και υπολογίζεται πριν την έκπτωση.

* Στην Ταχυδρομική συνδρομή του τεύχους Α.Σ.Ε.Π. δεν γίνεται έκπτωση.

Πληροφορίες για δημοσιεύματα που καταχωρούνται στα Φ.Ε.Κ. στο τηλ.: 210 5279000.

Φωτοαντίγραφα παλαιών Φ.Ε.Κ.: Μάρνη 8 τηλ.: 210 8220885, 210 8222924, 210 5279050.

Οι πολίτες έχουν τη δυνατότητα ελεύθερης ανάγνωσης των δημοσιευμάτων που καταχωρούνται σε όλα τα τεύχη της Εφημερίδας της Κυβερνήσεως πλην εκείνων που καταχωρούνται στο τεύχος Α.Ε.-Ε.Π.Ε. και Γ.Ε.ΜΗ., από την ιστοσελίδα του Εθνικού Τυπογραφείου (www.et.gr).

Οι υπηρεσίες εξυπηρέτησης πολιτών λειτουργούν καθημερινά από 08:00 μέχρι 13:00



* 0 4 0 0 2 7 7 1 3 0 6 0 8 0 0 8 *

ΑΠΟ ΤΟ ΕΘΝΙΚΟ ΤΥΠΟΓΡΑΦΕΙΟ

ΚΑΠΟΔΙΣΤΡΙΟΥ 34 * ΑΘΗΝΑ 104 32 * ΤΗΛ. 210 52 79 000 * FAX 210 52 21 004
ΗΛΕΚΤΡΟΝΙΚΗ ΔΙΕΥΘΥΝΣΗ: <http://www.et.gr> — e-mail: webmaster.et@et.gr