



ΕΦΗΜΕΡΙΣ ΤΗΣ ΚΥΒΕΡΝΗΣΕΩΣ

ΤΗΣ ΕΛΛΗΝΙΚΗΣ ΔΗΜΟΚΡΑΤΙΑΣ

ΤΕΥΧΟΣ ΤΕΤΑΡΤΟ

Αρ. Φύλλου 280

17 Ιουνίου 2008

ΠΕΡΙΕΧΟΜΕΝΑ

ΑΠΟΦΑΣΕΙΣ

Κήρυξη ως αναδασωτέας εκτάσεως εμβαδού 12692 τ.μ. στη θέση «Βάρτες» ΔΔ Μαριών Δήμων Ελατίων Ν. Ζακύνθου.....	1
Επικύρωση καθορισμού των οριογραμμών τμήματος ρέματος Λαϊκών στο Δ.Δ. Λαίικα του Δήμου Καλαμάτας του Νομού Μεσσηνίας.....	2
Παραχώρηση σε κοινή χρήση.....	3

ΑΠΟΦΑΣΕΙΣ

Αριθμ. 1225.....	(1)
Κήρυξη ως αναδασωτέας εκτάσεως εμβαδού 12692 τ.μ. στη θέση «Βάρτες» ΔΔ Μαριών Δήμων Ελατίων Ν. Ζακύνθου.....	

Ο ΓΕΝΙΚΟΣ ΓΡΑΜΜΑΤΕΑΣ ΠΕΡΙΦΕΡΕΙΑΣ ΙΟΝΙΩΝ ΝΗΣΩΝ

- Έχοντας υπόψη:
1. Τις διατάξεις των άρθρων 24 παρ. 1 και 117 παρ. 3 του Συντάγματος.
 2. Τις περί Διοικητικής αποκέντρωσης διατάξεις του ν. 3200/1955, όπως τροποποιήθηκαν και συμπληρώθηκαν μεταγενέστερα και ειδικότερα του άρθρου 5.
 3. Τις διατάξεις του νόμου 998/1979 «περί προστασίας δασών και δασικών εν γένει εκτάσεων της χώρας» και συγκεκριμένα: α) Του άρθρου 38 παρ. 1, β) του άρθρου 41 παράγραφος 1.
 4. Τις διατάξεις του Υπουργείου Γεωργίας υπ' αριθμ. α) 16417/1180/9.7.1980 και β) 182447/3049/24.9.1980.
 5. Το νόμο 2218/13.6.1994 «Περί ίδρυσης Νομαρχιακής αυτοδιοίκησης, τροποποίησης διατάξεων για την πρωτοβάθμια αυτοδιοίκηση και την Περιφέρεια και άλλες διατάξεις» όπως τροποποιήθηκε μεταγενέστερα με το ν. 2240/16.9.2004, και κωδικοποιήθηκαν με το π.δ. 30/1996 Φ(ΕΚ 21Α/1996).

6. Το ν. 2503/30.5.1997 «Διοίκηση, οργάνωση και στελέχωση Περιφέρειας, ρύθμιση θεμάτων για την τοπική αυτοδιοίκηση και άλλες διατάξεις».

7. Τις διατάξεις του ν. 3208/2003 «Προστασία δασικών οικοσυστημάτων, κατάρτιση δασολογίου, ρύθμιση εμπραγμάτων δικαιωμάτων επί δασών και δασικών εν γένει εκτάσεων και άλλες διατάξεις» και ειδικότερα το άρθρο 1 αυτού.

8. Την αναφορά της Δ/σης Δασών Ζακύνθου υπ' αριθμ. 1085/6.5.2008 με την οποία προτείνεται η κήρυξη ως αναδασωτέας της αναφερόμενης στο θέμα έκτασης, αποφασίζουμε:

Κηρύσσουμε ως αναδασωτέα την δασική έκταση εμβαδού 12692 τ.μ., που βρίσκεται στη θέση «Βάρτες» ΔΔ Μαριών Δήμων Ελατίων Νομού Ζακύνθου, όπως προσδιορίζεται με τα στοιχεία 1, 2, 3..., 7, 8, 1, και απεικονίζεται στο συνημμένο της παρούσας απόφασης απόσπασμα πινακίδας ΓΥΣ 6164/8 κλίμακας 1/5.000 το οποίο αποτελεί αναπόσπαστο μέρος της και έχει όρια:

Ανατολικά: Δάσος πεύκης,
Δυτικά: Δάσος πεύκης,
Βόρεια: Ελαιώνας,
Νότια: Δάσος πεύκης.

Σκοπός της κήρυξης της ανωτέρω έκτασης ως αναδασωτέας είναι η διατήρηση του δασικού χαρακτήρα της, ο αποκλεισμός διάθεσής της για άλλη χρήση και η αποκατάσταση με φυσική αναγέννηση, της καταστραφείσας στις 30.1.2008 από πυρκαγιά, δασικής βλάστησης αποτελούμενη από χαλέπιος πεύκη.

Η απόφαση αυτή ισχύει από της κοινοποίησής της αρμοδίως (άρθρο 41) και προ της δημοσίευσής της στην Εφημερίδα της Κυβερνήσεως (αρθ. 37 ν. 3200/1955).

Η απόφαση αυτή να δημοσιευθεί στη Εφημερίδα της Κυβερνήσεως.

Κέρκυρα, 20 Μαΐου 2008

Ο Γενικός Γραμματέας Περιφέρειας
ΣΩΤΗΡΙΟΣ ΒΟΣΔΟΥ


ΕΛΛΗΝΙΚΗ ΔΗΜΟΚΡΑΤΙΑ
ΠΕΡΙΦΕΡΕΙΑ ΙΟΝΙΩΝ ΝΗΣΙΩΝ
ΓΕΝΙΚΗ Δ/ΝΣΗ ΠΕΡΙΦΕΡΕΙΑΣ
Δ/ΝΣΗ ΔΑΣΩΝ ΖΑΚΥΝΘΟΥ



Ανήκει στην Αρ.Πρ.: Α 225/20-8-2008
Απόφαση Γενικού Γραμματέα Π.Ι.Ν
Απόσπασμα χαρτών ΓΥΣ: 6164/8
Δήμων: Ελατίων
ΔΔ: Μαριών
Δ.Θ.: «Βάρτες»
ΚΛΙΜΑΚΑ: 1:5.000

ΕΘΝΙΚΟ ΤΥΠΟΓΡΑΦΕΙΟ

Για τεχνικούς λόγους στο σχεδιάγραμμα,
έγινε σμίκρυνση, κατά ποσοστό 78%

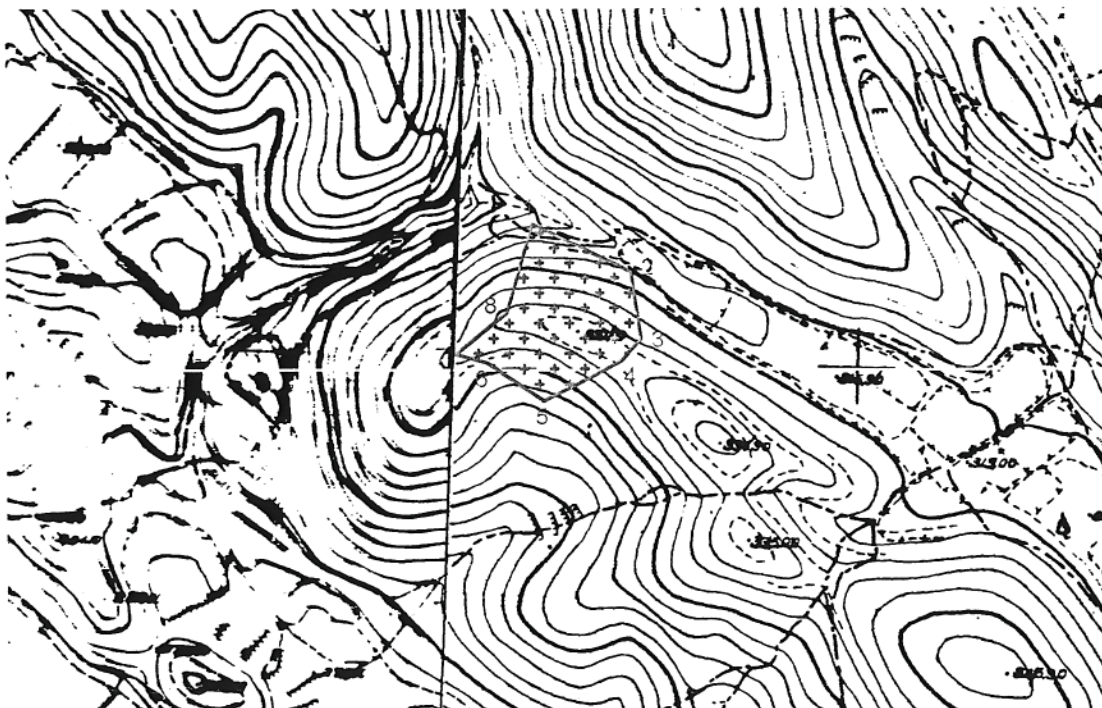

ΥΠΟΜΝΗΜΑ

1,2,3...,7,8,1. :Όρια καμένης δασικής έκτασης εμβαδού 12692 τ.μ.

Κέρκυρα 20/8/2008

Ο ΓΕΝΙΚΟΣ ΓΡΑΜΜΑΤΕΑΣ

ΣΩΤΗΡΙΟΣ ΒΟΣΔΟΥ



Ζάκυνθος 06/05/2008
Ο Δ/ντής Δασών α.φ

Δημήτριος Σκαλτσγιάννης
Δασολόγος με Α' βαθμό

Ζάκυνθος 06/05/2008
Ο Συντάκτης

Παναγιώτης Ζουπάνος
Δασοπόνος

Αριθμ. 26916/104

(2)

Επικύρωση καθορισμού των οριογραμμών τμήματος ρέματος Λαϊκών στο Δ.Δ. Λαίκα του Δήμου Καλαμάτας του Νομού Μεσσηνίας.

Ο ΓΕΝΙΚΟΣ ΓΡΑΜΜΑΤΕΑΣ
ΠΕΡΙΦΕΡΕΙΑΣ ΠΕΛΟΠΟΝΝΗΣΟΥ

Έχοντας υπόψη

Τις ακόλουθες διατάξεις, και λοιπά έγγραφα:

1. Τις διατάξεις των άρθρων 5, 6 και 8 του ν. 3200/1955: «Περί Διοικητικής Αποκέντρωσης».

2. Τις διατάξεις του ν. 2853/16.7.1922 «Περί υδραυλικών εν γένει έργων και αστυνομεύσεως των Δημοσίων Υδάτων», όπως αυτές τροποποιήθηκαν με τις αντίστοιχες του ν.δ. 10/29.12.1923 και κωδικοποιήθηκαν από τις διατάξεις του π.δ. 18/21.3.1924 [ΦΕΚ 61 Α]

3. Τις διατάξεις της υπ' αριθμ. 3046/ 304/3.2.1989 απόφασης του Αναπληρωτή Υπουργού Περιβάλλοντος Χωροταξίας και Δημοσίων Έργων: «Κτιριοδομικός Κανονισμός» και ειδικότερα τις διατάξεις του άρθρου 6 αυτού σχετικά με τη δόμηση κοντά σε ρέματα, όπως ισχύει σήμερα.

4. Τις διατάξεις του ν. 3010/25.4.2002 (Α' 91): «Εναρμόνιση του ν. 1650/1986 με τις οδηγίες 97/11 ΕΕ και 96/61 ΕΕ» και ειδικότερα τις διατάξεις του άρθρου 5 αυτού: «Διαδικασία Οριοθέτησης και ρυθμίσεις θεμάτων για τα υδατορέματα».

5. Τις διατάξεις του ν. 2503/1997 (ΦΕΚ 107Α/30.5.1997): «Διοίκηση, Οργάνωση, Στελέχωση της Περιφέρειας, Ρυθμίσεις θεμάτων για την Τοπική Αυτοδιοίκηση και άλλες διατάξεις».

6. Τις οικίες διατάξεις του ν. 2508/1997 (ΦΕΚ 124Α/13.6.1997): «Βιώσιμη Οικιστική Ανάπτυξη των πόλεων και οικισμών της χώρας και άλλες διατάξεις».

7. Τις οικίες διατάξεις του ν. 2690/1999 (ΦΕΚ 45Α/1999): «Κύρωση Κώδικα Διοικητικής Διαδικασίας και άλλες διατάξεις».

8. Τα οριζόμενα στη με αριθμό 19664/20.12.2001 απόφαση του Γενικού Γραμματέα Περιφέρειας Πελοποννήσου.

9. Τα οριζόμενα στην υπ' αριθμ. 1592/14.2.2002 απόφαση του Γενικού Γραμματέα Περιφέρειας Πελοποννήσου.

10. Το από Σεπτεμβρίου 2007 τοπογραφικό και υψομετρικό διάγραμμα (αρ. σχεδίου 2, κλίμακα 1:200) καθορισμού των οριογραμμών τμήματος ρέματος Λαϊκών στο Δ.Δ. Λαίκα του Δήμου Καλαμάτας του Νομού Μεσσηνίας, το οποίο συντάχθηκε από την Διπλ. Αγρονόμο-Τοπογράφο Μηχανικό Αλεξοπούλου Ελένη, ελέγχθηκε και θεωρήθηκε στις 21.1.2008 από τη Δ/νση Τεχνικών Υπηρεσιών της Ν.Α. Μεσσηνίας.


11. Την υπ' αριθμ. 3056/1729/20.5.2008 Γνωμοδότηση-Εισήγηση της Δ/νσης Τεχνικών Υπηρεσιών της Ν.Α. Μεσσηνίας, με την οποία καθορίζονται οι οριογραμμές τμήματος ρέματος Λαϊκών στο Δ.Δ. Λαίκα του Δήμου Καλαμάτας του Νομού Μεσσηνίας, σύμφωνα με το αμέσως πιο πάνω αναφερόμενο τοπογραφικό και υψομετρικό διάγραμμα, αποφασίζουμε:


Την επικύρωση των οριογραμμών τμήματος ρέματος Λαϊκών στο Δ.Δ. Λαίκα του Δήμου Καλαμάτας του Νομού Μεσσηνίας, οριζομένων με τα σημεία Α1, Α2, Α3, Α4, Α5, Α6, Α7, Α8 (δεξιά) και Α8, Α9, Α10, Α11, Α12, Α13, Α14, Α15, Α16 (αριστερά) εκατέρωθεν της ροής του ρέματος στο από Σεπτεμβρίου 2007 τοπογραφικό και υψομετρικό διάγραμμα (αρ. σχεδίου 2, κλίμακα 1:200), το οποίο συντάχθηκε από την Διπλ. Αγρονόμο-Τοπογράφο Μηχανικό Αλεξοπούλου Ελένη, ελέγχθηκε και θεωρήθηκε από τη Δ/νση Τεχνικών Υπηρεσιών της Ν.Α. Μεσσηνίας και το οποίο αποτελεί αναπόσπαστο μέρος της παρούσας.

Η απόφαση αυτή μαζί με τα συνημμένα Κτηματολογικά Διαγράμματα καθορισμού των οριογραμμών να δημοσιευθούν στην Εφημερίδα της Κυβερνήσεως.

Τρίπολη, 26 Μαΐου 2008

Ο Γενικός Γραμματέας Περιφέρειας
ΝΙΚΟΣ Κ. ΑΓΓΕΛΟΠΟΥΛΟΣ

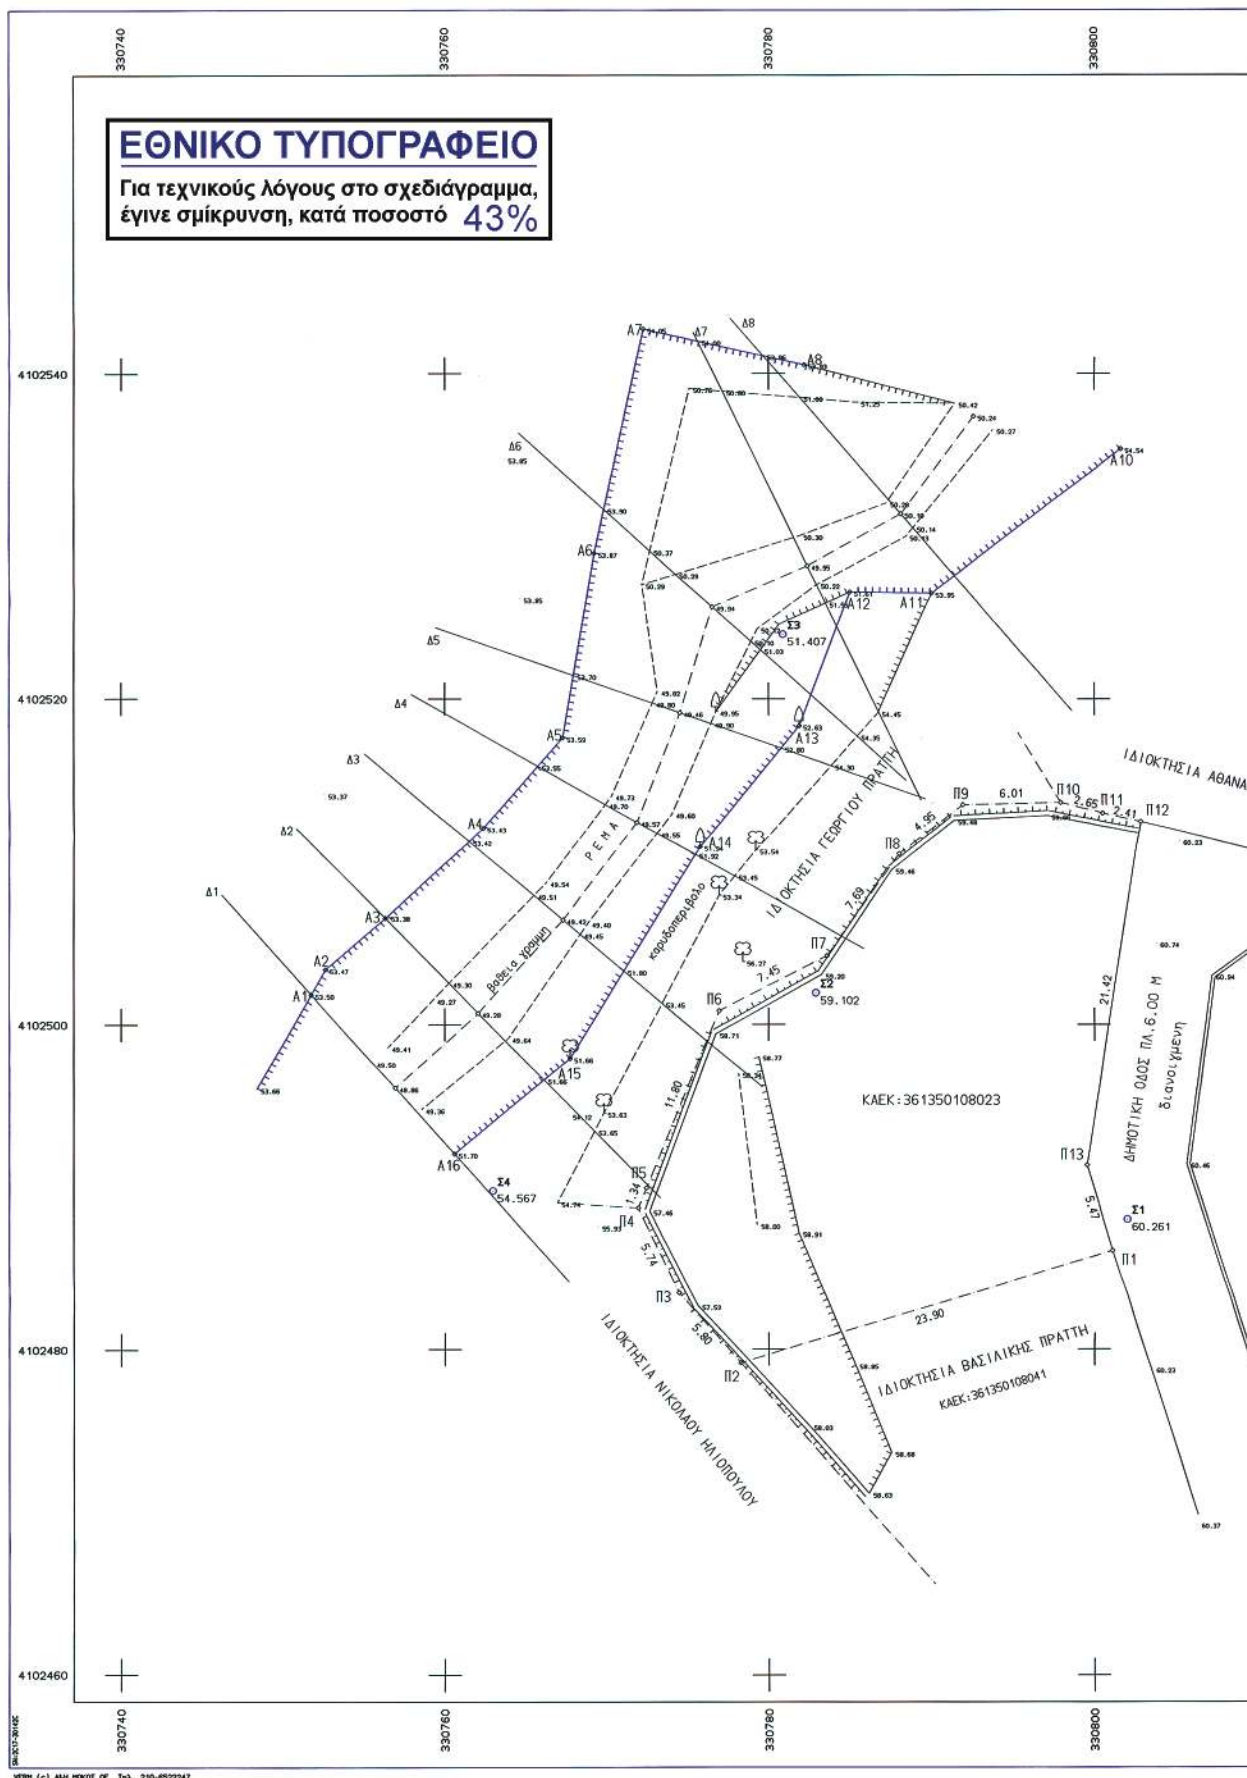

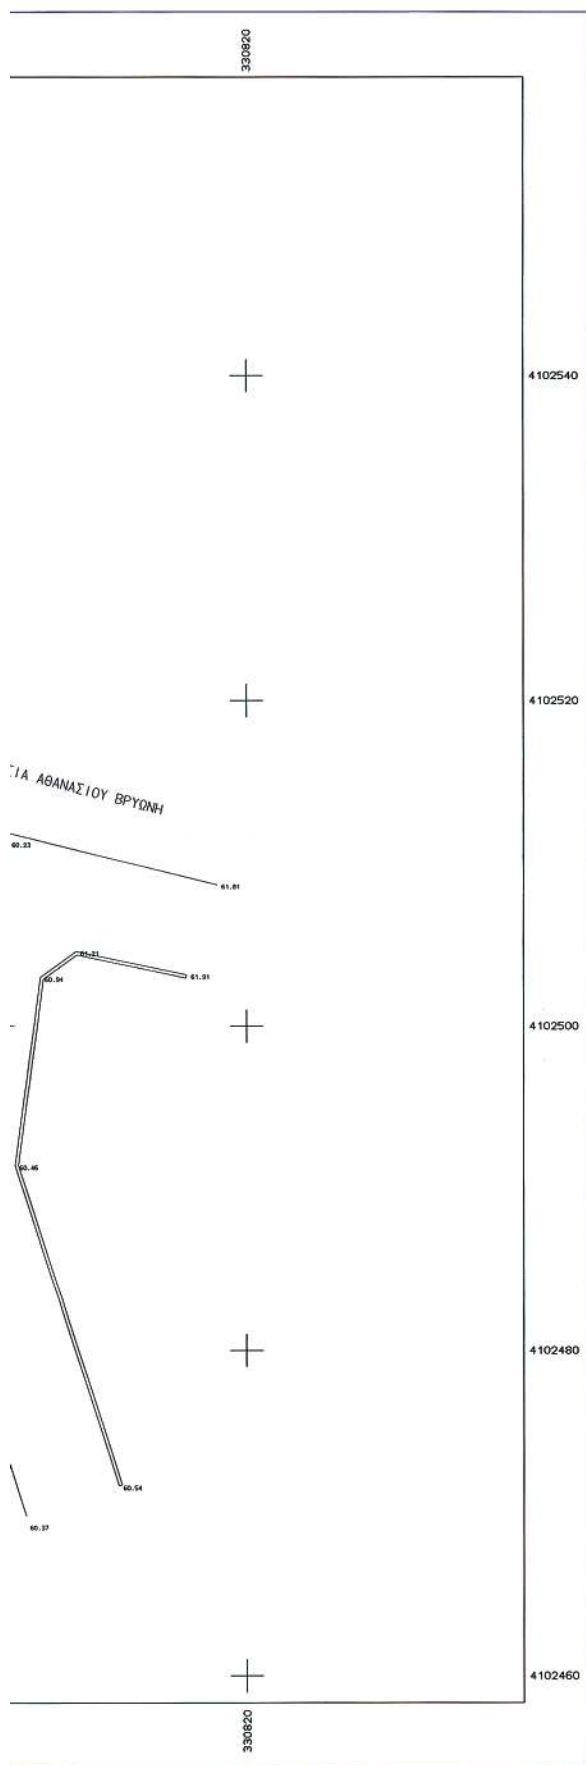

ΣΥΝΤΕΤΑΓΜΕΝΟΣ Ο Ρ Ι Ω Ν											
ΣΗΜΕΙΟ	X	Y	ΣΗΜΕΙΟ	X	Y	ΣΗΜΕΙΟ	X	Y	ΣΗΜΕΙΟ	X	Y
A1	330751,756	4102501,823	A2	330752,641	4102503,350	A3	330756,334	4102506,501			
A4	330762,401	410252,103	A5	330767,302	410257,117	A6	330769,255	410258,377			
A7	330772,295	410252,422	A8	330782,197	410250,539	A10	330801,675	410253,369			
A11	330790,012	410256,516	A12	330784,996	410256,592	A13	330781,874	410258,344			
A14	330775,787	4102510,913	A15	330767,767	4102492,896	A16	330760,601	4102492,035			

ΥΠΟΜΝΗΜΑ

Αξονας κοίτης ρέματος
Γραμμή οριοθέτησης ρέματος

ΕΡΓΟΔΟΤΗΣ ΙΟΥΛΙΑ ΠΡΑΤΗΤΗ	
ΥΔΡΑΥΛΙΚΗ ΜΕΛΕΤΗ ΟΡΙΟΘΕΤΗΣΗΣ ΤΜΗΜΑΤΟΣ Α1-Α2-Α3...Α14-Α15-Α16 ΡΕΜΑΤΟΣ ΛΑΙΙΚΩΝ ΔΗΜΟΥ ΚΑΛΑΜΑΤΑΣ	
Το παρόν συνοδεύει την αριθ. 2534/2004 απόφαση Γεν. Γραμ. Περιφέρειας Ε. Περιτοννήσου  Ο Π.Α.Π. 	ΚΛΙΜΑΚΑ 1:200
ΤΟΠΟΓΡΑΦΙΚΟ ΔΙΑΓΡΑΜΜΑ ΟΡΙΟΘΕΤΗΣΗΣ ΤΜΗΜΑΤΟΣ Α1-Α2-Α3...Α14-Α15-Α16 ΡΕΜΑΤΟΣ ΛΑΙΙΚΩΝ	
ΜΕΛΕΤΗΤΗΣ: ΕΛΕΝΗ ΑΛΕΞΟΠΟΥΛΟΥ ΑΓΡΟΝΟΜΟΣ ΤΟΠΟΓΡΑΦΟΣ ΜΗΧΑΝΙΚΟΣ ΑΓ. ΠΑΥΛΟΣ - ΚΑΛΑΜΑΤΑ - ΤΗΛ. 27210 95030	ΑΡ. ΣΧΕΔΙΟΥ 2 ΗΜΕΡΟΜΗΝΙΑ ΟΚΤΩΒΡΙΟΥ 2007
ΝΟΜΑΡΧ/ΧΗ ΑΥΤ./ΚΗΝ Ν. ΜΕΣΣΗΝΙΑΣ	ΕΛΕΓΧΟΣ Ο ΕΠΙΒΛΕΠΩΝ ΜΗΧΑΝΙΚΟΣ ΕΛΕΓΧΟΣ Ο ΠΡΟΪΣΤΑΜΕΝΟΣ ΕΓΚΡΙΣΗ ΕΓΚΡΙΤΙΚΗ ΑΠΟΦΑΣΗ
ΕΛΕΓΧΟΣ Ο ΕΠΙΒΛΕΠΩΝ ΜΗΧΑΝΙΚΟΣ ΕΛΕΓΧΟΣ Ο ΠΡΟΪΣΤΑΜΕΝΟΣ ΕΛΕΓΧΟΣ Ο ΕΠΙΒΛΕΠΩΝ ΜΗΧΑΝΙΚΟΣ	ΕΛΕΓΧΟΣ Ο ΕΠΙΒΛΕΠΩΝ ΜΗΧΑΝΙΚΟΣ ΕΛΕΓΧΟΣ Ο ΠΡΟΪΣΤΑΜΕΝΟΣ ΕΛΕΓΧΟΣ Ο ΕΠΙΒΛΕΠΩΝ ΜΗΧΑΝΙΚΟΣ

APXE10: SX200.FPL

Αριθμ. 2855

Παραχώρηση σε κοινή χρήση.

Ο ΝΟΜΑΡΧΗΣ ΖΑΚΥΝΘΟΥ

Έχοντας υπόψη:

1 Το ν. 2218/13.6.1994 «ίδρυση Νομαρχιακής Αυτοδιοίκησης, τροποποίηση διατάξεων για την πρωτοβάθμια αυτοδιοίκηση και την περιφέρεια και άλλες διατάξεις» (ΦΕΚ 90/Α/13.6.1994) όπως κωδικοποιήθηκαν με το π.δ/γμα 30/1996 (ΦΕΚ 21Α) «Κώδικας Νομαρχιακής Αυτοδιοίκησης όπως τροποποιήθηκε και ισχύει.

2. Την υπ' αριθμ. 87/27.1.1995 απόφαση του Ν.Σ. Ζακύνθου «Ψήφιση οργανισμού και λειτουργίας της Νομ/κής Αυτ/σης Ζακύνθου» (ΦΕΚ 433/Β/17.5.1995).

3. Την υπ' αριθμ. 39/5.1.2006 αίτηση του Φιορεντίνου Μετζικώφ του Παναγιώτη και Παναγιώτη Φιορεντίνου του Μετζικώφ για παραχώρηση σε κοινή χρήση τμημάτων των ιδιοκτησιών με συνημμένα σε αυτή τοπογραφικό διάγραμμα κλίμακας 1: 500 του συντάξαντος Τοπογράφου Μηχανικού Χρήστου Γεωργαρά.

4. Το πρακτικό του Συμβουλίου Χ.Ο.Π. Νομού Ζακύνθου υπ' αριθμ. 1/29.3.2006, θέμα 2, αποφασίζουμε:

(3)


Εγκρίνουμε την παραχώρηση σε κοινή χρήση των τμημάτων ιδιοκτησιών Αναστασία Φιορεντίνου του Μετζικώφ και Μετζικώφ Φιορεντίνου του Παναγιώτη στη θέση Άγιοι Θεόδωροι Δ.Δ. Σαρακινάδου του Δήμου Αρκαδίων όπως αυτά περιγράφονται στο τοπογραφικό κλιμ. 1: 500 του συντάξαντος Τοπ. Μηχανικού Χρήστου Γεωργαρά με τα στοιχεία: 1) ιδιοκτησία Αναστασία Φιορεντίνου του Μετζικώφ Α-Β-Γ-Δ-Π-Α=1766,51 μ2 τμήμα που παραχωρείται σε κοινή χρήση (α-Β-Γ-Δ-γ-β-α-) = 175,63 μ, 2) από ιδιοκτησία Μετζικώφ Φιορεντίνου του Παναγιώτη (Δ-Ε-Ζ-Η-Ν-Ξ-Ο-Π-Δ)=1499,59 μ2 με τμήμα που παραχωρείται σε κοινή χρήση (Δ-Ε-Ζ-Η-ζ-ε-δ-γ-Δ)=132,02μ2 και 3) από ιδιοκτησία Μετζικώφ Φιορεντίνου του Παναγιώτη (Η-Θ-Ι-Κ-Λ-Μ-Ν-Η) = 1494,65 μ2 με τμήμα που παραχωρείται σε κοινή χρήση (Η-Θ-Ι-Κ-ι-θ-η-ζ-Η)=130,04 μ2.

Η απόφαση αυτή να δημοσιευθεί στη Εφημερίδα της Κυβερνήσεως.

Ζάκυνθος, 28 Μαΐου 2008

Ο Νομάρχης
ΔΙΟΝΥΣΙΟΣ ΓΑΣΠΑΡΟΣ

ΑΠΟΣΠΑΣΜΑ ΧΑΡΤΗΣ ΟΙΚΙΣΜΟΥ
ΚΛΙΜΑΚΑ 1 : 5.000

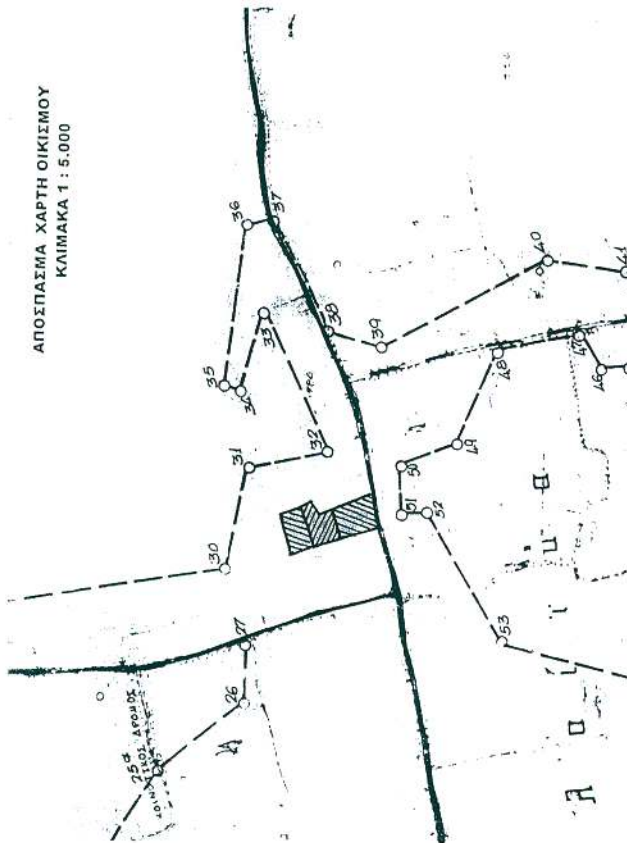

ΤΟΠΟΓΡΑΦΙΚΟ ΔΙΑΓΡΑΜΜΑ

ΙΔΙΟΚΤΗΣΙΩΝ : Αναστασίας Φιορεντίνου του Μετζίκωφ
& Μετζίκωφ Φιορεντίνου του Παναγιώτη

ΘΕΣΗ : «Αγ. Θεόδωρος» Δημ. Διαμέρισης Σαρακινάδου του Δήμου Αρκαδίων Ζακύνθου
ΚΛΙΜΑΚΑ 1 : 500
ΖΑΚΥΝΘΟΣ Δεκέμβριος 2005

Ο ΜΗΧΑΝΙΚΟΣ

ΧΡΗΣΤΟΣ ΗΛ. ΓΕΡΓΙΑΡΑΣ
ΤΟΠΟΓΡΑΦΟΣ ΜΗΧΑΝΙΚΟΣ Τ.Ε.
ΠΤΥΧΙΟΥΧΟΣ Τ.Ε.Ι. ΑΘΗΝΑΣ
ΚΑΛΟΓΕΡΙΣ Ε.Τ.Ε.Μ. ΑΡ. ΜΗΤΡΩΟΥ Δ. 12732
ΕΛΛΗΝΙΚΟΥ ΣΥΝΔΕΣΜΟΥ ΤΟΠΟΓΡΑΦΩΝ
ΑΡ.Μ. 042806/05 ΔΟΥ ΖΑΚΥΝΘΟΥ

ΕΘΝΙΚΟ ΤΥΠΟΓΡΑΦΕΙΟ

Για τεχνικούς λόγους στο σχεδιάγραμμα,
έγινε σμίκρυνση, κατά ποσοστό 55%

ΣΥΝΤΕΤΑΓΜΕΝΕΣ

ΚΟΡΥΦΕΣ	X	Y
A	543.593	507.369
B	500.656	500.391
Γ	493.459	530.781
Δ	490.169	542.922
E	489.797	544.293
Z	482.819	564.100
H	479.634	573.998
Θ	476.385	584.090
I	477.835	584.458
K	471.281	604.409
Λ	496.147	605.717
M	519.719	614.860
N	530.762	589.980
Ξ	536.888	576.179
O	517.608	570.153
Π	525.243	550.396
α	504.614	501.064
β	487.337	531.765
γ	484.697	531.752
δ	483.619	545.482
ε	486.610	565.378
ζ	483.451	575.191
η	481.964	579.812
θ	481.822	595.137
ι	475.215	605.248

1) ΙΔΙΟΚΤΗΣΙΑ ΑΝΑΣΤΑΣΙΑΣ ΦΙΟΡΕΝΤΙΝΟΥ ΤΟΥ ΜΕΤΖΙΚΩΦ
(Α-Β-Γ-Δ-Π-Α) = 1766,51 μ²
Τμήμα που παραχωρείται σε κοινή χρήση (α-β-γ-δ-γ-α) = 175,63 μ²

2) ΙΔΙΟΚΤΗΣΙΑ ΜΕΤΖΙΚΩΦ ΦΙΟΡΕΝΤΙΝΟΥ ΤΟΥ ΠΑΝΑΓΙΩΤΗ
(Δ-Ε-Ζ-Η-Ν-Ξ-Ο-Π-Α) = 1499,59 μ²
Τμήμα που παραχωρείται σε κοινή χρήση (Δ-Ε-Ζ-Η-ζ-ε-γ-Δ) = 132,02 μ²

3) ΙΔΙΟΚΤΗΣΙΑ ΜΕΤΖΙΚΩΦ ΦΙΟΡΕΝΤΙΝΟΥ ΤΟΥ ΠΑΝΑΓΙΩΤΗ
(Η-Θ-Ι-Κ-Λ-Μ-Ν-Η) = 1494,65 μ²
Τμήμα που παραχωρείται σε κοινή χρήση (Η-Θ-Ι-Κ-α-θ-η-ζ-Η) = 130,04 μ²

ΥΠΕΥΘΥΝΗ ΔΗΛΩΣΗ (άρθρο 8 του Ν. 1599/88)

Δηλώνω υπεύθυνα ότι :

- Η ιδιοκτησία με τα στοιχεία (Α-Β-Γ-Δ-Π-Α) της Αναστασίας Φιορεντίνου του Μετζίκωφ με εμβαδόν 1766,51 μ² που βρίσκεται στη θέση «Αγ. Θεόδωρος» του δημοτικού διαμερίσματος Σαρακινάδου του Δήμου Αρκαδίων Ζακύνθου εντός των ορίων του οικισμού (κάτω των 2000 κατοίκων) όπως αυτά ορίστηκαν με την 1314/8-85 απόφαση Νομάρχη (ΦΕΚ 685/Δ/11-9-85) με όριο αρτιότητας 1000 μ², είναι άρτια και οικοδομήσιμη.
- Η ιδιοκτησία με τα στοιχεία (Δ-Ε-Ζ-Η-Ν-Ξ-Ο-Π-Δ) του Μετζίκωφ Φιορεντίνου του Παναγιώτη με εμβαδόν 1499,59 μ² που βρίσκεται στη ίδια θέση εντός των ορίων του οικισμού είναι άρτια και ΜΗ οικοδομήσιμη.
- Η ιδιοκτησία με τα στοιχεία (Η-Θ-Ι-Κ-Λ-Μ-Ν-Η) του Μετζίκωφ Φιορεντίνου του Παναγιώτη με εμβαδόν 1494,65 μ² που βρίσκεται στη ίδια θέση εντός των ορίων του οικισμού είναι άρτια και ΜΗ οικοδομήσιμη.
- Μετά την παραχώρηση σε κοινή χρήση του τμήματος με τα στοιχεία (α-β-γ-δ-γ-α) εμβαδού 175,63 μ² ιδιοκτησίας της Αναστασίας Φιορεντίνου του Μετζίκωφ απομένει το τμήμα με τα στοιχεία (Α-α-β-γ-Π-Α) με εμβαδόν 1590,88 μ² που είναι άρτια και οικοδομήσιμο.
- Μετά την παραχώρηση σε κοινή χρήση του τμήματος με τα στοιχεία (Δ-Ε-Ζ-Η-ζ-ε-δ-γ-Δ) εμβαδού 132,02 μ² ιδιοκτησίας του Μετζίκωφ Φιορεντίνου του Παναγιώτη απομένει το τμήμα με τα στοιχεία (γ-δ-ε-ζ-Ν-Ξ-Ο-Π-γ) με εμβαδόν 1367,57 μ² που είναι άρτια και οικοδομήσιμο.
- Μετά την παραχώρηση σε κοινή χρήση του τμήματος με τα στοιχεία (Η-Θ-Ι-Κ-α-θ-η-ζ-Η) εμβαδού 130,04 μ² ιδιοκτησίας του Μετζίκωφ Φιορεντίνου του Παναγιώτη απομένει το τμήμα με τα στοιχεία (ζ-η-θ-ι-Λ-Μ-Ν-Η) με εμβαδόν 1384,61 μ² που είναι άρτια και οικοδομήσιμο.

Οι ανωτέρω ιδιοκτησίες δεν εμπίπτουν στις διατάξεις του Ν. 1337/83. (Ν.Δ. 651/77).

Ο ΜΗΧΑΝΙΚΟΣ

ΠΑΡΑΤΗΡΗΣΗ


Τα όρα δειχθήκαν από τους ιδιοκτήτες
ΟΙ ΙΔΙΟΚΤΗΤΕΣ

ΧΡΗΣΤΟΣ ΗΛ. ΓΕΡΓΙΑΡΑΣ
ΤΟΠΟΓΡΑΦΟΣ ΜΗΧΑΝΙΚΟΣ Τ.Ε.
ΠΤΥΧΙΟΥΧΟΣ Τ.Ε.Ι. ΑΘΗΝΑΣ
ΚΑΛΟΓΕΡΙΣ Ε.Τ.Ε.Μ. ΑΡ. ΜΗΤΡΩΟΥ Δ. 12732
ΕΛΛΗΝΙΚΟΥ ΣΥΝΔΕΣΜΟΥ ΤΟΠΟΓΡΑΦΩΝ
ΑΡ.Μ. 042806/05 ΔΟΥ ΖΑΚΥΝΘΟΥ

01/24-03-2006 14:21:10
ΕΛΜΑ 23

14/14/11

ΧΑΡΑΤ. ΒΑΣΙΛΟΥΤΙΔΕ

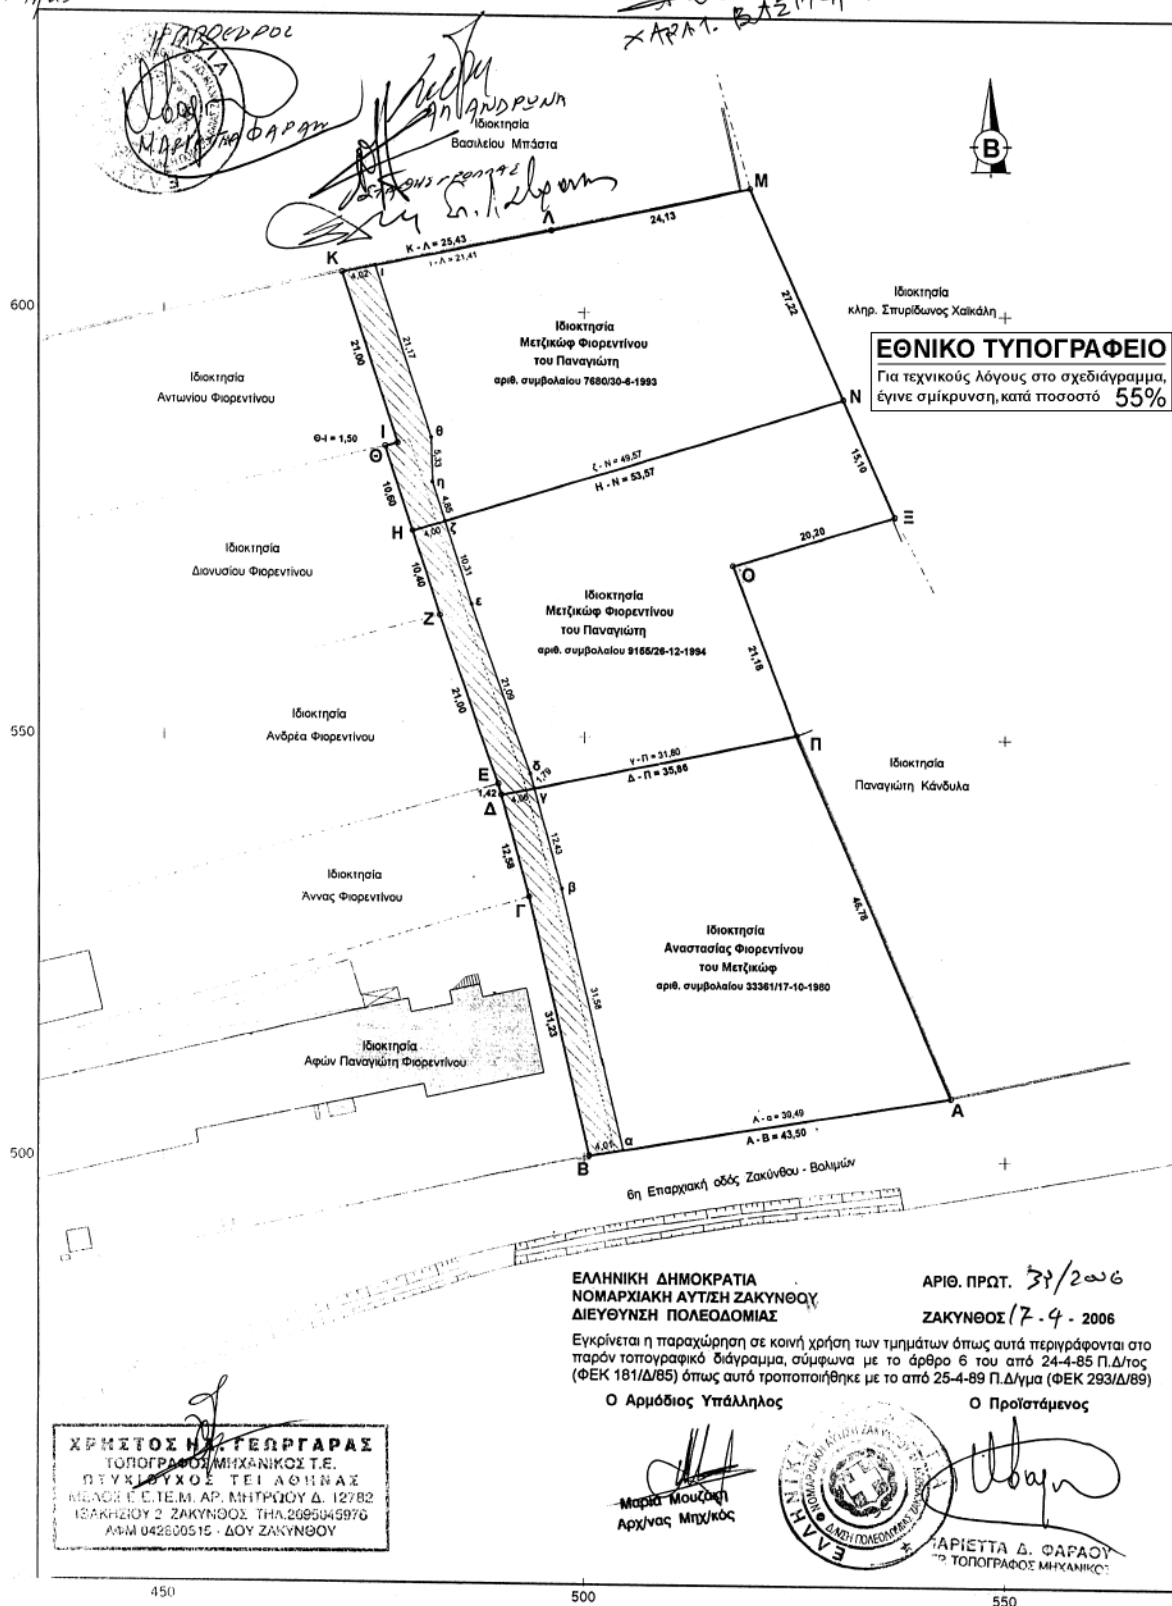

* 0 4 0 0 2 8 0 1 7 0 6 0 8 0 0 8 *

ΑΠΟ ΤΟ ΕΘΝΙΚΟ ΤΥΠΟΓΡΑΦΕΙΟ

ΚΑΠΟΔΙΣΤΡΙΟΥ 34 * ΑΘΗΝΑ 104 32 * ΤΗΛ. 210 52 79 000 * FAX 210 52 21 004
ΗΛΕΚΤΡΟΝΙΚΗ ΔΙΕΥΘΥΝΣΗ: <http://www.et.gr> — e-mail: webmaster.et@et.gr