



ΕΦΗΜΕΡΙΣ ΤΗΣ ΚΥΒΕΡΝΗΣΕΩΣ

ΤΗΣ ΕΛΛΗΝΙΚΗΣ ΔΗΜΟΚΡΑΤΙΑΣ

ΤΕΥΧΟΣ ΤΕΤΑΡΤΟ

Αρ. Φύλλου 282

17 Ιουνίου 2008

ΠΕΡΙΕΧΟΜΕΝΑ

ΑΠΟΦΑΣΕΙΣ

- Επικύρωση καθορισμού οριογραμμών υδατορέματος στην κτηματική περιοχή του Δ.Δ. Πτολεμαΐδας του Δ. Πτολεμαΐδας, του Ν. Κοζάνης..... 1
- Κήρυξη ως αναδασωτέας έκτασης 0,5435 στρεμμάτων, στη θέση «Μεγάλη Σέλη», περιφέρειας Δ.Δ. Σχινόκαψαλων του Δήμου Μακρύ Γυαλού, Νομού Λασιθίου..... 2

ΑΠΟΦΑΣΕΙΣ

- Αριθμ. 53050/2550 (1)
Επικύρωση καθορισμού οριογραμμών υδατορέματος στην κτηματική περιοχή του Δ.Δ. Πτολεμαΐδας του Δ. Πτολεμαΐδας, του Ν. Κοζάνης.

Ο ΓΕΝΙΚΟΣ ΓΡΑΜΜΑΤΕΑΣ ΠΕΡΙΦΕΡΕΙΑΣ ΔΥΤΙΚΗΣ ΜΑΚΕΔΟΝΙΑΣ

Έχοντας υπόψη:

1. Τις διατάξεις του άρθρου 5 του ν. 3010/2002 (ΦΕΚ 91/τ.Α') «Εναρμόνιση του ν. 1650/1986 με τις οδηγίες 97/11ΕΕ και 96/61 ΕΕ, διαδικασία οριοθέτησης και ρυθμίσεις θεμάτων για τα υδατορέματα και άλλες διατάξεις».
2. Την υπ' αριθμ. 3046/304/89 (ΦΕΚ 59Δ/3.2.1989) απόφασή του αναπλ. Υπουργού ΠΕΧΩΔΕ «κτιριοδομικός κανονισμός» και ειδικότερα τις διατάξεις του άρθρου 6 αυτού, σχετικά με τη δόμηση κοντά σε ρέματα, όπως ισχύει.
3. Τις διατάξεις του ν. 2503/1997 (ΦΕΚ 107/τ.Α') «Διοίκηση, οργάνωση, στελέχωση της Περιφέρειας κ.λπ.».
4. Την υπ' αριθμ. 232/2008 απόφαση του Δημοτικού Συμβουλίου του Πτολεμαΐδας με την οποία γνωμοδοτεί θετικά ως προς την οριοθέτηση των Υδατορεμάτων, που αποτυπώνονται με κίτρινη γραμμή στο συνημμένο τοπογραφικό, που βρίσκεται στην κτηματική περιοχή Δ.Δ. Πτολεμαΐδας του Δ. Πτολεμαΐδας, του Ν. Κοζάνης.
5. Το υπ' αριθμ. 4238/29.5.2008 απόφαση της Διεύθυνσης Τεχνικών Υπηρεσιών Νομαρχιακής Αυτοδιοίκησης Κοζάνης.

6. Την από 29.5.2008 αίτηση του ιδιοκτήτη ΚΑΒΕ ΚΑ-ΣΤΑΝΙΔΗΣ Α.Ε.

7. Το από τον Απρίλιο του 2008 τοπογραφικό διάγραμμα, κλίμακας 1:500, στο συνολικό μήκος του υδατορέματος (2, 3, 4, Ε, Ζ, Η, Θ, Ι, Κ, Λ, Α δυτικό όριο ρέματος και Μ, Ν, Ξ, 5, 6 ανατολικό όριο ρέματος) και εκατέρωθεν της βαθιάς γραμμής του υδατορέματος (στο χώρο επέμβασης) εξαρτημένα, από κρατικό δίκτυο συντεταγμένων (γεωδαιτικό σύστημα Ε.Γ.Σ.Α. 87). Το τοπογραφικό συντάχθηκε από την Σουλτάνα Κολέτσα Τοπογράφο Μηχανικό ΤΕ, ελέγχθηκε από τον Κων. Χαραλαμπίδη Πολ/κό & Μηχ/γο Μηχανικό Τ.Ε. υπάλληλο της Διεύθυνσης Τεχνικών Υπηρεσιών Νομαρχιακής Αυτοδιοίκησης Κοζάνης και θεωρήθηκε από τον Κωνσταντίνο Γρίβα, Πολιτικό Μηχανικό, Διευθυντή της Διεύθυνσης Τεχνικών Υπηρεσιών Νομαρχιακής Αυτοδιοίκησης Κοζάνης, αποφασίζουμε:

Επικυρώνουμε τις καθορισθείσες οριογραμμές του υδατορέματος (2, 3, 4, Ε, Ζ, Η, Θ, Ι, Κ, Λ, Α δυτικό όριο ρέματος και Μ, Ν, Ξ, 5, 6 ανατολικό όριο ρέματος) εκατέρωθεν της βαθιάς γραμμής, (στο χώρο επέμβασης) εξαρτημένα, από κρατικό δίκτυο συντεταγμένων (γεωδαιτικό σύστημα Ε.Γ.Σ.Α. 87), όμορου των αγροτεμαχίων 1124 και 1125. Το τοπογραφικό συντάχθηκε από την Σουλτάνα Κολέτσα Τοπογράφο Μηχανικό ΤΕ, ελέγχθηκε από τον Κων. Χαραλαμπίδη Πολ/κό & Μηχ/γο Μηχανικό Τ.Ε. υπάλληλο της Διεύθυνσης Τεχνικών Υπηρεσιών Νομαρχιακής Αυτοδιοίκησης Κοζάνης και θεωρήθηκε από τον Κωνσταντίνο Γρίβα, Πολιτικό Μηχανικό, Διευθυντή της Διεύθυνσης Τεχνικών Υπηρεσιών Νομαρχιακής Αυτοδιοίκησης Κοζάνης και συνοδεύει την παρούσα απόφαση επικύρωσης.

Η ισχύς της παρούσης απόφασης αρχίζει από την δημοσίευσή της στην Εφημερίδα της Κυβερνήσεως.

Η απόφαση αυτή με το τοπογραφικό διάγραμμα να δημοσιευθούν στην Εφημερίδα της Κυβερνήσεως.

Κοζάνη, 3 Ιουνίου 2008

Ο Γενικός Γραμματέας Περιφέρειας
ΑΝΔΡΕΑΣ ΛΕΟΥΔΗΣ

ΣΥΝΤΕΤΑΓΜΕΝΕΣ ΑΓΡΟΥ 1124
ΣΕ ΠΡΟΒΟΛΙΚΟ ΣΥΣΤΗΜΑ HAIT
κέντρο φαλλού φ=40 33' λ=2 03'

ΣΗΜΕΙΟ	X	Y
A	-1453.38	-2198.38
B	-1452.31	-2238.30
Γ	-1501.88	-2241.13
Δ	-1509.59	-2120.84
Ε	-1488.81	-2120.52
Ζ	-1483.29	-2122.40
Η	-1478.34	-2128.26
Θ	-1472.46	-2138.63
Ι	-1469.23	-2147.06
Κ	-1464.06	-2158.26
Λ	-1460.64	-2167.65

ΣΥΝΤΕΤΑΓΜΕΝΕΣ ΑΓΡΟΥ 1125
ΣΕ ΠΡΟΒΟΛΙΚΟ ΣΥΣΤΗΜΑ HAIT
κέντρο φαλλού φ=40 33' λ=2 03'

ΣΗΜΕΙΟ	X	Y
M	-1457.06	-2191.45
N	-1455.25	-2193.46
Ξ	-1467.62	-2118.48
Ο	-1499.42	-2118.01

ΣΥΝΤΕΤΑΓΜΕΝΕΣ ΑΓΡΟΥ 1125
ΣΕ ΠΡΟΒΟΛΙΚΟ ΣΥΣΤΗΜΑ HAIT
κέντρο φαλλού φ=40 45' λ=2 15'

ΣΗΜΕΙΟ	X	Y
M	15496.33	-24342.90
N	15490.54	-24324.83
Ξ	15476.14	-24309.59
Ο	15484.32	-24309.99

ΣΥΝΤΕΤΑΓΜΕΝΕΣ ΑΓΡΟΥ 1124
ΣΕ ΠΡΟΒΟΛΙΚΟ ΣΥΣΤΗΜΑ HAIT
κέντρο φαλλού φ=40 45' λ=2 15'

ΣΗΜΕΙΟ	X	Y
A	-15498.64	-24379.44
B	-15491.53	-24429.35
Γ	-15442.35	-24432.28
Δ	-15435.17	-24312.01
Ε	-15434.15	-24310.94
Ζ	-15460.48	-24313.92
Η	-15465.44	-24309.40
Θ	-15471.29	-24309.72
Ι	-15475.67	-24338.87
Κ	-15479.79	-24319.33
Λ	-15783.23	-24388.72

ΣΥΝΤΕΤΑΓΜΕΝΕΣ ΑΓΡΟΥ 1125
ΣΕ ΠΡΟΒΟΛΙΚΟ ΣΥΣΤΗΜΑ HAIT 87

ΣΗΜΕΙΟ	X	Y
M	300915.38	4489102.83
N	300910.11	4489120.96
Ξ	300906.14	4489136.06
Ο	300914.34	4489135.31

ΣΥΝΤΕΤΑΓΜΕΝΕΣ ΠΕΡΙΓΡΑΦΜΕΝΗΣ ΡΕΜΑΤΟΣ
ΣΕ ΠΡΟΒΟΛΙΚΟ ΣΥΣΤΗΜΑ HAIT 87


ΣΗΜΕΙΟ	X	Y
2	300980.75	4489145.78
3	300984.22	4489142.10
4	300987.07	4489136.90
5	300989.13	4489135.50
6	300990.37	4489132.84
7	300993.16	4489126.52
8	300990.62	4489118.05
9	300994.23	4489108.98
10	300998.64	4489096.19
11	300911.81	4489086.71
12	300916.52	4489065.85



ΣΥΝΤΕΤΑΓΜΕΝΕΣ ΑΓΡΟΥ 1124
ΣΕ ΠΡΟΒΟΛΙΚΟ ΣΥΣΤΗΜΑ HAIT 87


ΣΗΜΕΙΟ	X	Y
A	300916.52	4489065.85
B	300918.09	4489013.87
Γ	300968.83	4489014.35
Δ	300965.12	4489134.79
Ε	300986.13	4489135.50
Ζ	300990.37	4489132.84
Η	300990.16	4489128.52
Θ	300990.62	4489118.05
Ι	300904.23	4489108.98
Κ	300908.64	4489096.19
Λ	300911.81	4489086.71


ΕΘΝΙΚΟ ΤΥΠΟΓΡΑΦΕΙΟ

Για τεχνικούς λόγους στο σχεδιάγραμμα,
έγινε σμίκρυνση, κατά ποσοστό 39%

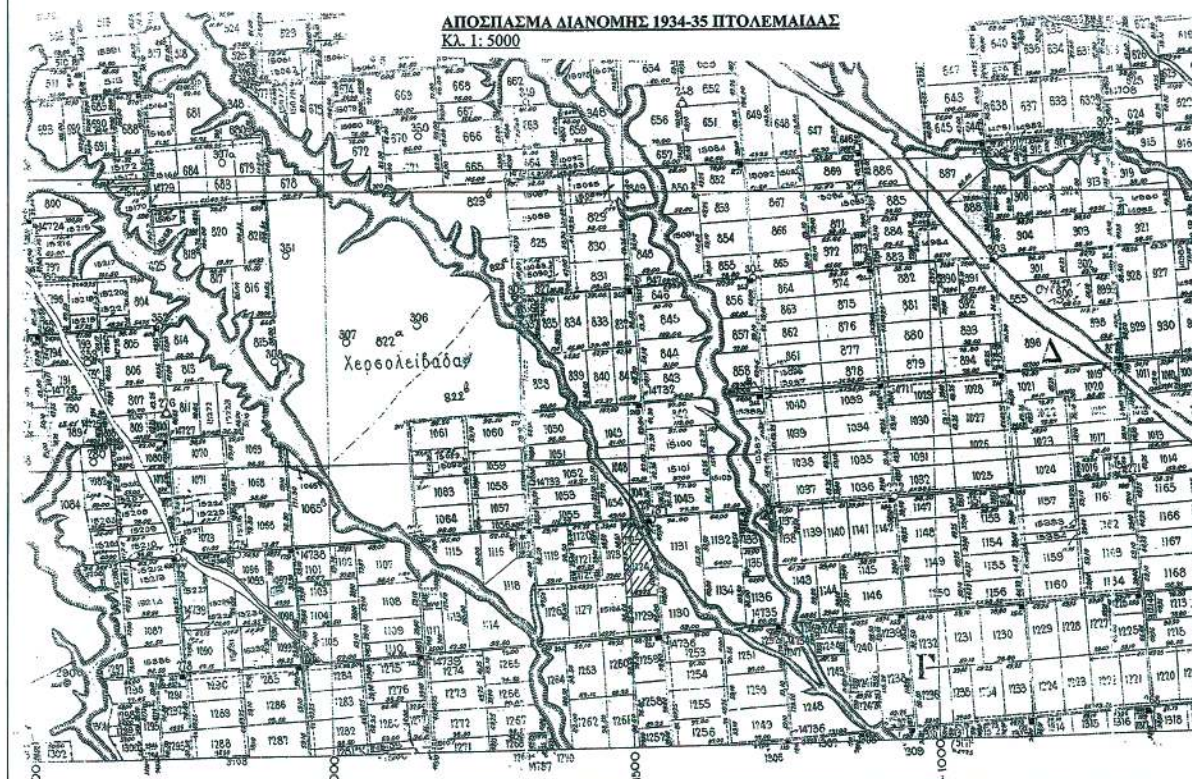

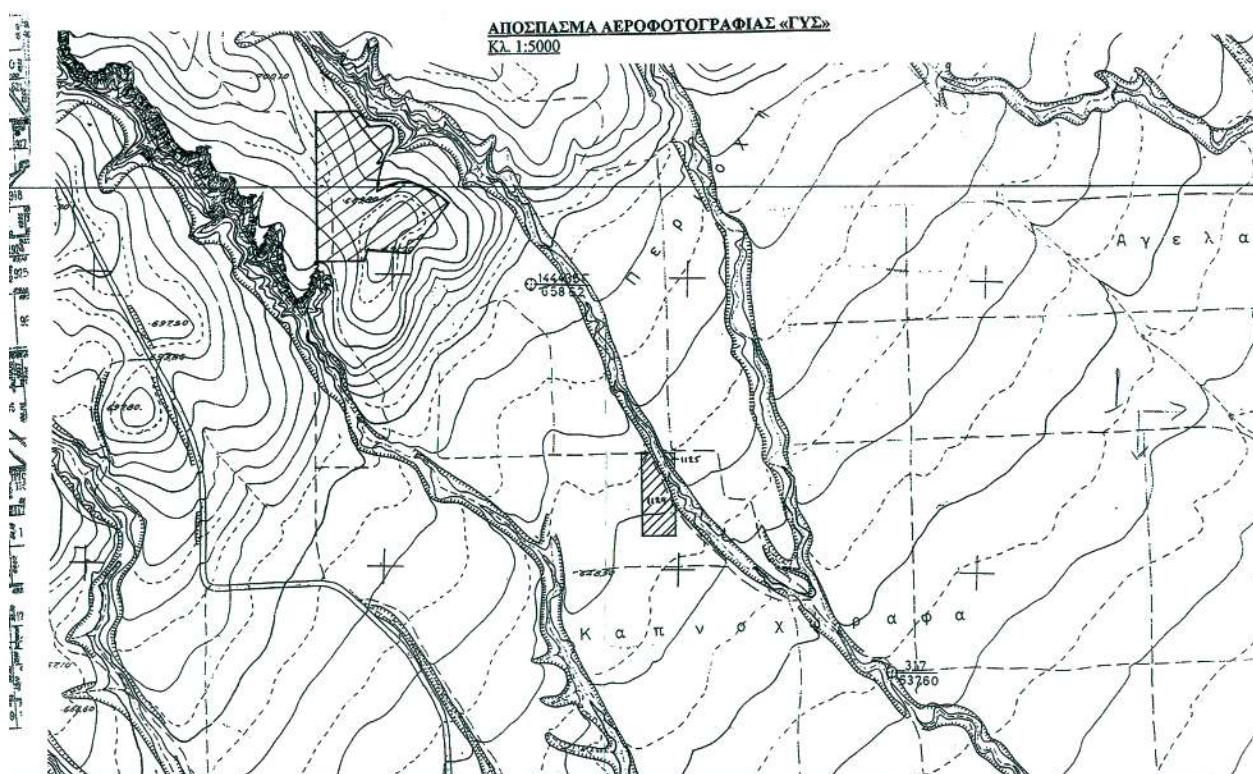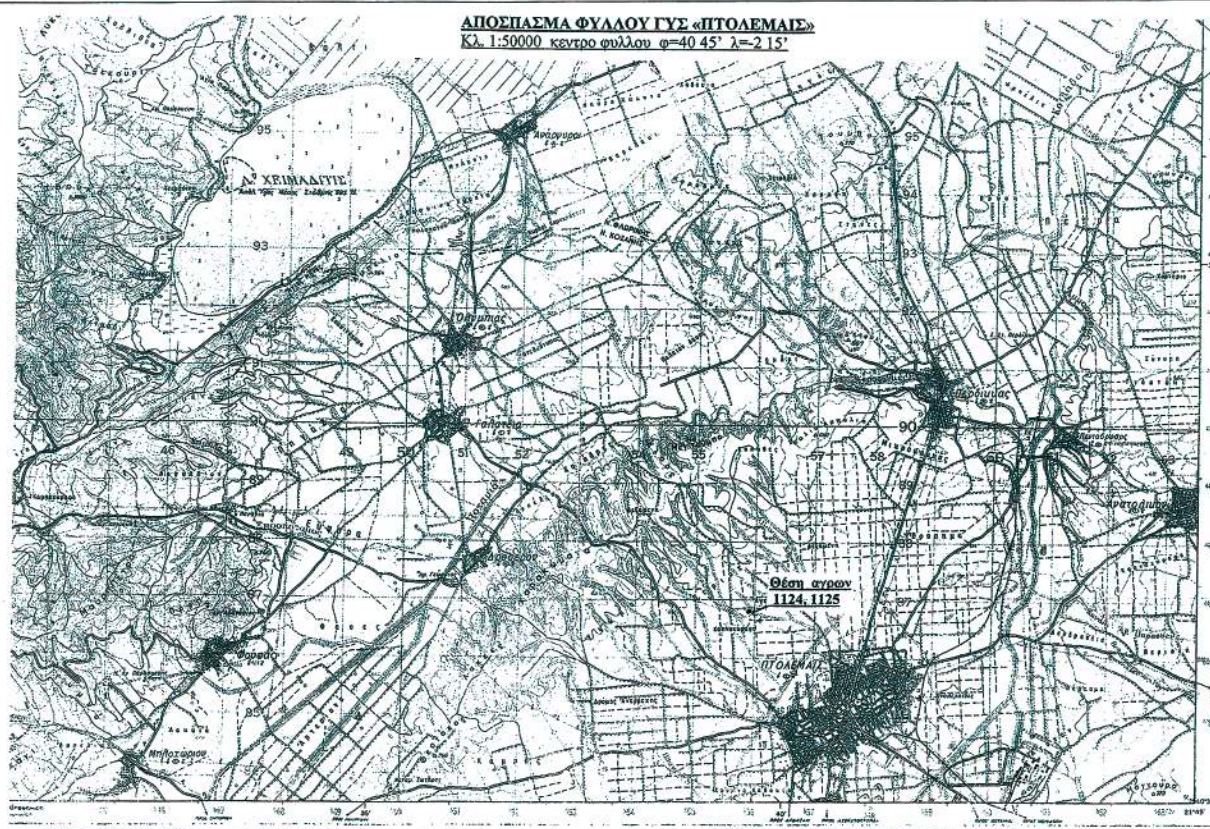

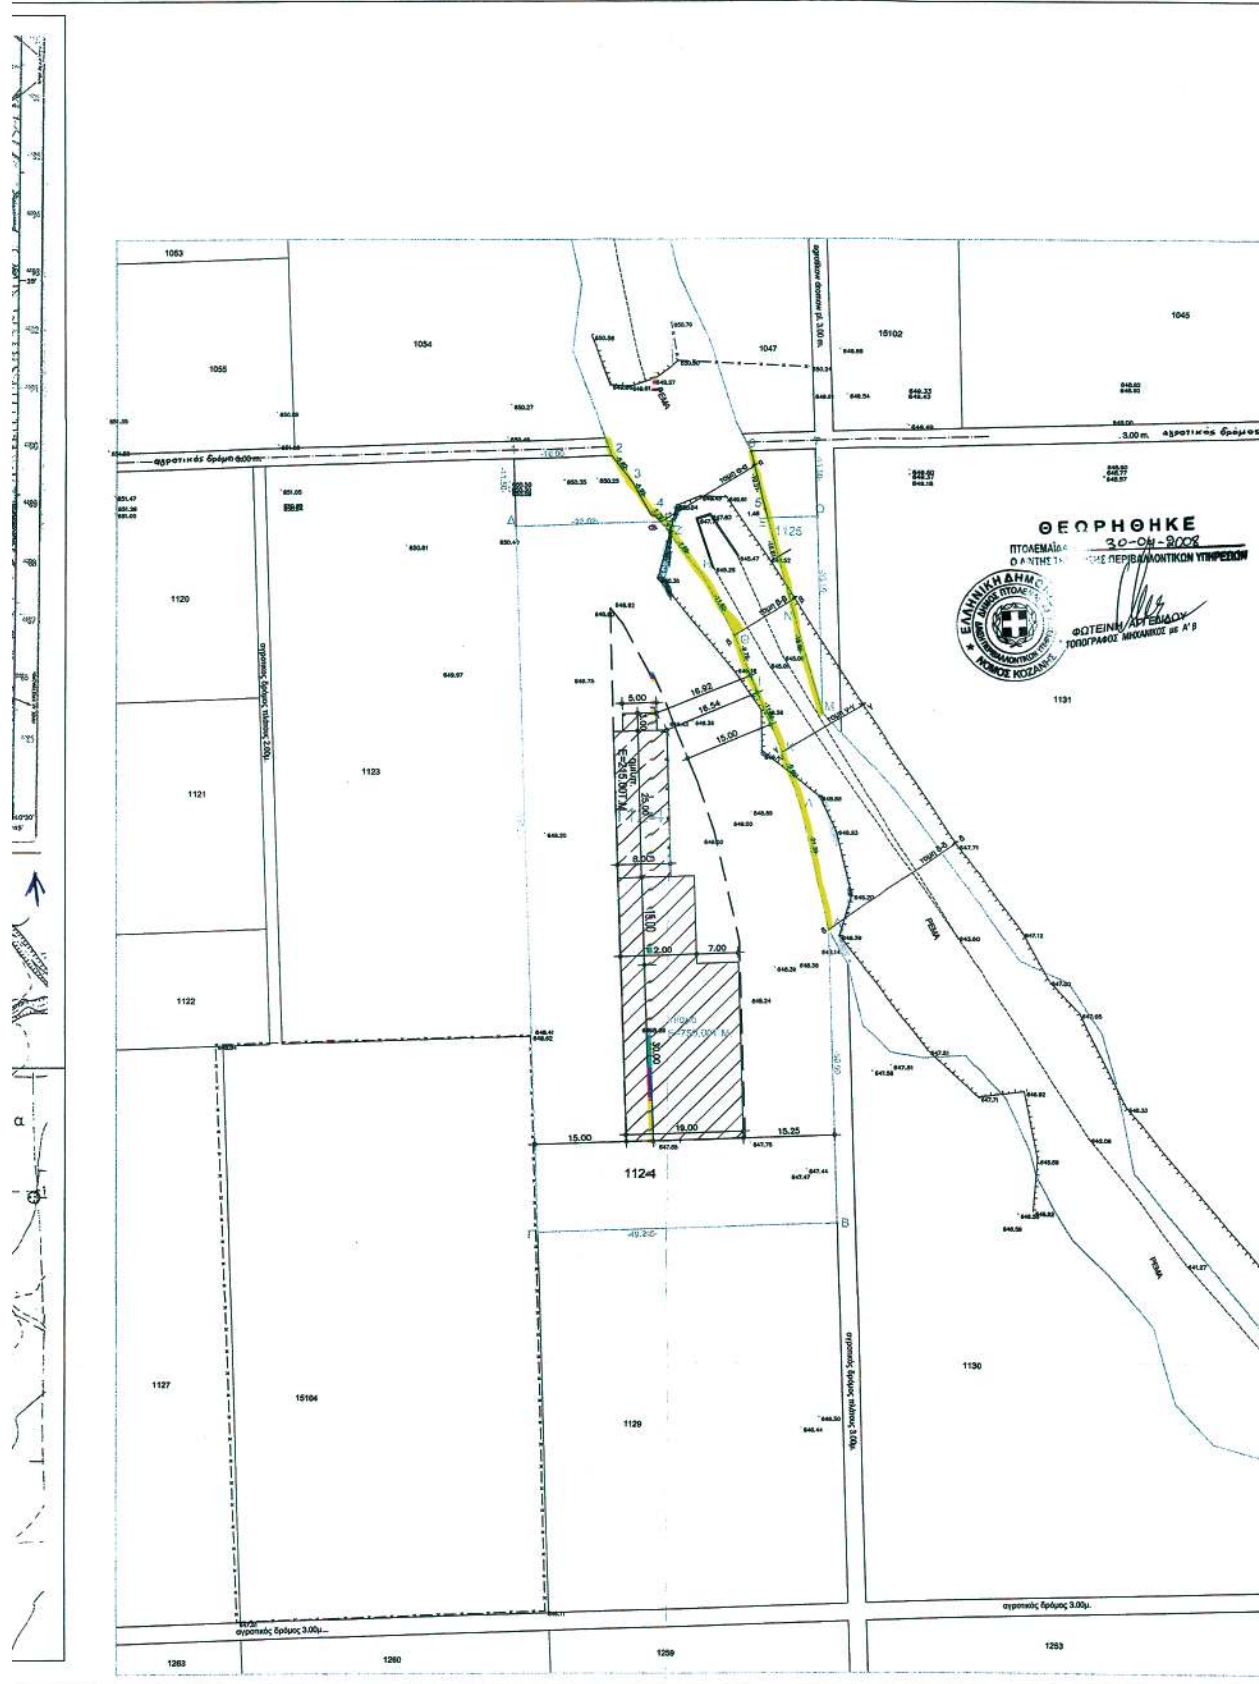

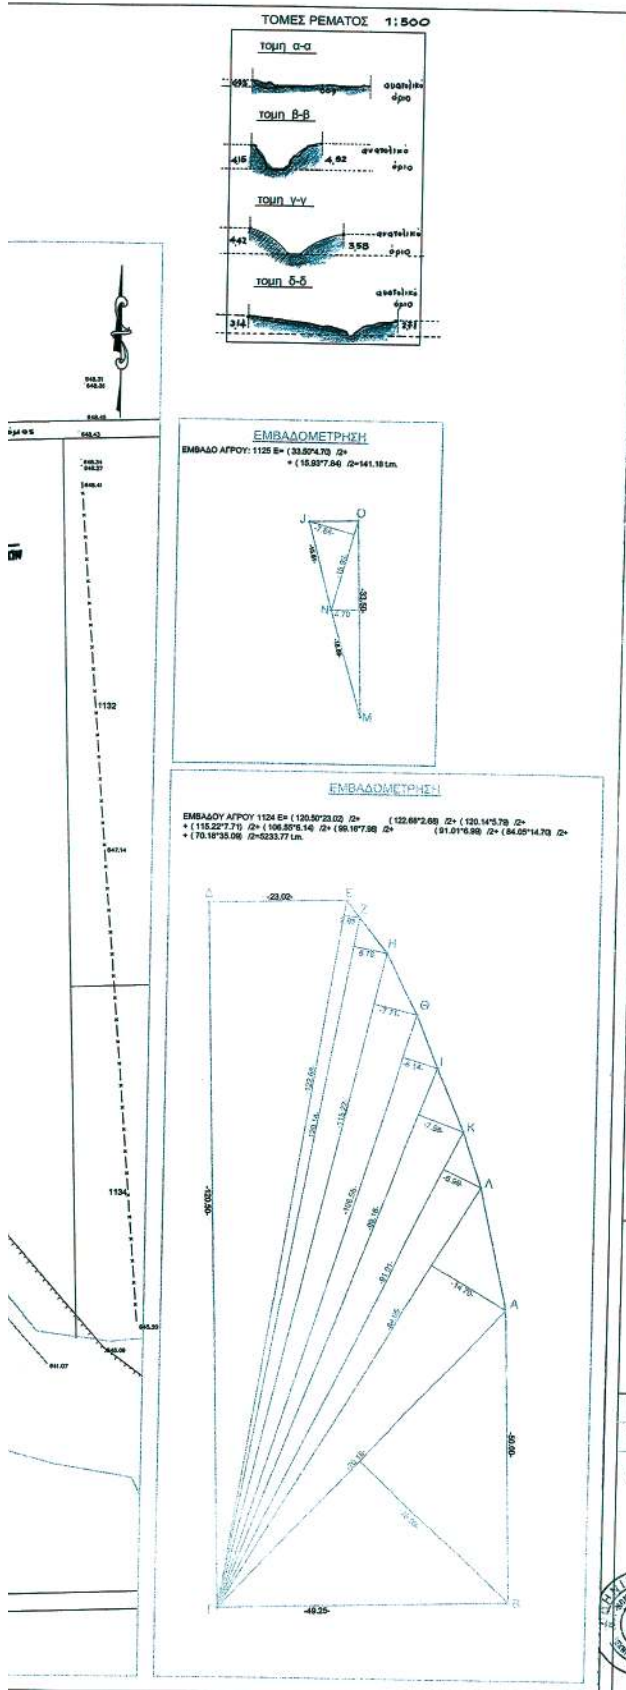

ΠΔ 24-4-85(ΦΕΚ 270Δ/31-5-85) ΠΔ 14-2-87 (ΦΕΚ 133Δ/23-2-87)

1. ΟΡΟΙ ΔΟΜΗΣΗΣ

ΔΗΜΟΣ ΠΤΟΛΕΜΑΪΔΑΣ

(ΑΡΘΡΟ 1)

Ελάχιστο Εμβαδό 4000.00 τ.μ. Πρόστυπο 45.00 μ.

Ελάχιστο Εμβαδό 10% Μέγιστη Δόμηση 0.2 45.00 μ.

Δ=15.00m

Μέγ. Ύψος 7.50μ+1.20μ. (στέγη)

(ΑΡΘΡΟ 5)

Καταστήματα μέγιστη δόμηση 600.00μ.

2. ΚΑΘΟΡΙΣΜΟΣ Ρ.Γ. - Ο.Γ.

Η Ρ.Γ. καθορίζεται στο τα σημεία Α, Β, ΚΑΙ Δ, Ε

3. ΑΦΕΤΗΡΙΑ ΜΕΤΡΗΣΗΣ ΥΨΟΥΣ

Λαμβάνεται το περί της οικοδομής έδαφος.

4. ΕΜΒΑΔΟ ΑΓΡΟΥ 1124:

εμβαδόν αγρού 1124 Ε= (120.50/23.02) Δ= (122.69/2.68) Δ= (125.14/3.78) Δ= (115.22/7.71) Δ= (106.85/5.14) Δ= (88.16/7.38) Δ= (51.07/6.38) Δ= (14.05/14.73) Δ= (170.16/35.06) Δ=5233.77 Lm.

ΔΗΛΩΣΗ ΥΠΟΠΟΙΗΣΗΣ ΟΡΙΩΝ

Ο Υπογράφων ΚΑΒΕ Α.Ε. ιδιοκτήτης του Αγρού Με Κτηματολογικό Αριθμό 1124 ο οποίος βρίσκεται στο Αγρόκτημα Πτολεμαΐδας Ν.Κοζάνης, δηλώνει ότι τα όρια που έχει υποπoίησει είναι όρια:

"ΚΑΒΕ Α.Ε."

ΑΝΩΝ. ΕΜΠΟΡ. ΕΤΑΙΡΙΑ ΒΙΛ ΥΠΕΥΘΥΝ

ΟΙΚΙΑΚΩΝ ΣΥΣΚΕΥΩΝ ΚΑΙ ΕΠΙΠΛΩΝ

ΓΡΑΜΜΩΝ 52 - ΚΑΣΤΟΡΙΑ Τ.Ε.Ε. 2615

Μ. ΑΛΕΞΑΝΔΡΟΥ 15 - ΤΗΛ. 246702335

ΑΦΜ 103013725 - ΔΟΥ ΚΑΣΤΟΡΙΑΣ

ΚΑΒΕ 12376/34.08/91/002

ΠΤΟΛΕΜΑΪΔΑ 15-04-2008

Ο ΔΗΛΩΝ ιδιοκτήτης

ΔΗΛΩΣΗ ΑΡΤΙΟΤΗΤΑΣ

Ο υπογράφων Αρχιτέκτων Μηχανικός Α.Π.Θ. ΜΑΝΟΥΣΗΣ ΓΕΜΙΣΤΟΚΛΗΣ, δηλώνει ότι Ο Αγρός με Κτηματολογικό αριθμό 1124 ιδιοκτησίας ΚΑΒΕ Α.Ε. που βρίσκεται στο Αγρόκτημα Πτολεμαΐδας είναι Εκτός Σχεδίου Πόλεως, είναι Άρτος και οικοδομήσιμος, δεν διέρχεται ρεύμα υψηλής τάσεως και δεν διέρχεται ρεύμα. Επίσης το όριο ανάμεσα είναι όριο και οικοδομήσιμο. Τα όρια του εν λόγω αγρού καταδεικνύονται σύμφωνα με την Διάταξη 1934-35 του Υπ. Γεωργίας αγροκτημάτων Πτολεμαΐδας.

ΓΕΜΙΣΤΟΚΛΗΣ Γ. ΜΑΝΟΥΣΗΣ
ΑΡΧΙΤΕΚΤΩΝ ΜΗΧΑΝΙΚΟΣ Α.Π.Θ.
ΑΡΙΘ. ΜΗΤΡΩΟΥ Τ.Ε.Ε. 2615
Μ. ΑΛΕΞΑΝΔΡΟΥ 15 - ΤΗΛ. 246702335
52100 ΚΑΣΤΟΡΙΑ

ΠΤΟΛΕΜΑΪΔΑ 15-04-2008

Ο ΔΗΛΩΝ μηχανικός

ΕΡΓΟΔΟΤΗΣ:

ΚΑΒΕ Α.Ε.

ΑΝΩΝΥΜΗ ΕΜΠΟΡΙΚΗ ΕΤΑΙΡΕΙΑ
ΥΠΕΡΑΓΟΡΑ

ΕΡΓΟ:

ΝΕΟ ΔΙΩΡΟΦΟ ΜΕΤΑΛΛΙΚΟ ΚΤΙΡΙΟ ΥΠΕΡΑΓΟΡΑΣ
ΕΙΔΩΝ ΥΓΙΕΙΝΗΣ - ΟΙΚΙΑΚΩΝ ΣΥΣΚΕΥΩΝ ΚΑΙ ΕΠΙΠΛΩΝ
ΜΕ ΥΠΟΓΕΙΟ ΤΜΗΜΑ ΚΑΙ ΣΤΕΓΗ.

ΘΕΣΗ:

ΑΓΡΟΚΤΗΜΑ ΠΤΟΛΕΜΑΪΔΑΣ
ΑΡΙΘΜΟΣ ΑΓΡΟΤΕΜΑΧΙΟΥ ΔΙΑΝΟΜΗΣ 1124

ΔΗΜΟΣ:

ΠΤΟΛΕΜΑΪΔΑΣ

Ο.Τ.

ΕΚΤΟΣ
ΣΧΕΔΙΟΥ

ΜΕΛΕΤΗΤΗΣ:

ΜΑΝΟΥΣΗΣ ΓΕΜΙΣΤΟΚΛΗΣ
ΑΡΧΙΤΕΚΤΩΝ ΜΗΧΑΝΙΚΟΣ Α.Π.Θ.

Μ.Αλεξάνδρου 15 Καστοριά - Τηλ. & Φαξ: 24670/23358 E-mail: arifeman@otenet.gr

ΘΕΜΑ:

Συνολικά την με αριθμ. 53950/26.5.08
Απόφαση Γενικού Γραμματέα
Πανεπιστημίου Αθηνών

ΑΡΙΘΜΟΣ
ΣΧΕΔΙΟΥ:

ΤΟΠΟΓΡΑΦΙΚΟ ΔΙΑΓΡΑΜΜΑ
ΑΠΟΣΠΑΣΜΑΤΑ ΧΑΡΤΩΝ

T₁

ΚΛΙΜΑΚΑ:

1 / 500

ΗΜΕΡΟΜΗΝΙΑ:

ΑΠΡΙΛΙΟΣ 2008

ΘΕΩΡΗΣΗ:

ΣΦΡΑΓΙΔΑ:

ΕΓΚΡΙΘΗΚΕ
Από Γενικό Γραμματέα
Ν.Α. Κοζάνης
28.5.08
Τ.Υ.Ν.Α. Κοζάνης

ΓΕΜΙΣΤΟΚΛΗΣ Γ. ΜΑΝΟΥΣΗΣ
ΑΡΧΙΤΕΚΤΩΝ ΜΗΧΑΝΙΚΟΣ Α.Π.Θ.
ΑΡΙΘ. ΜΗΤΡΩΟΥ Τ.Ε.Ε. 2615
Μ. ΑΛΕΞΑΝΔΡΟΥ 15 - ΤΗΛ. 246702335
52100 ΚΑΣΤΟΡΙΑ

ΚΟΛΕΣΚΑ ΣΦΥΡΑΝΑ του ΚΟΣΜΑ
ΤΟΠΟΓΡΑΦΟΣ - ΜΗΧΑΝΙΚΟΣ Τ.Ε.
Α.Μ.Ε.Ε. Ε.Μ.: 36201
ΓΡΑΜΜΩΝ 52 - ΚΑΣΤΟΡΙΑ ΤΗΛ 2467083519
ΑΦΜ 103013725 - ΔΟΥ ΚΑΣΤΟΡΙΑΣ

Αριθμ. 1877

(2)

Κήρυξη ως αναδασωτέας έκτασης 0,5435 στρεμμάτων, στη θέση «Μεγάλη Σέλη», περιφέρειας Δ.Δ. Σχινοκαψάλων του Δήμου Μακρύ Γυαλού, Νομού Λασιθίου.

Ο ΓΕΝΙΚΟΣ ΓΡΑΜΜΑΤΕΑΣ ΠΕΡΙΦΕΡΕΙΑΣ ΚΡΗΤΗΣ

Έχοντας υπόψη:

1. Τις διατάξεις του άρθρου 117 παρ. 3 του Συντάγματος.

2. Τις διατάξεις του ν. 998/1979 «Περί προστασίας των δασών και των δασικών εν γένει εκτάσεων της χώρας» και συγκεκριμένα:

α. του άρθρου 41 παρ. 1 β. του άρθρου 38 παρ. 1

3. Τις διατάξεις των άρθρων 12 και 21 του ν. 3208/2003.

3. Τις διατάξεις των ν. 2218/1994, 2240/1994, 2307/1995, 2503/1997.

4. Τις διαταγές του Υπ. Γεωργίας:

α. 160417/1180/8.7.1980, β. 182417/3049/24.9.1980

5. Τις διατάξεις του άρθρου 12 παρ. 3 του ν. 2040/23.4.1992, όπως αντικαταστάθηκε με την παρ. 15 του άρθρου 1 του ν. 3208/2003.

6. Την υπ' αριθμ. 6730/12.8.2003 απόφαση Γεν. Γραμματέα Περιφέρειας Κρήτης «Ορισμός εισηγητών και μεταβίβαση εξουσίας υπογραφής, με εντολή Γενικού Γραμματέα, αποφάσεων εγγράφων και άλλων πράξεων στον Γενικό Δ/ντή, στους Προϊσταμένους Διευθύνσεων και Προϊσταμένους Τμημάτων και Γραφείων των Υπηρεσιών της Περιφέρειας Κρήτης».

7. Την από 26.9.2007 έκθεση αυτοψίας της δασοπόνου της Δ/νσης Δασών Λασιθίου, Μακρυδάκη Δέσποινας.

8. Την υπ' αριθμ. 1050/5.3.2008 εισήγηση της Δ/νσης Δασών Λασιθίου, περί κηρύξεως αναδασωτέας, της αναφερόμενης στο θέμα εκτάσεως, αποφασίζουμε:

Κηρύσσουμε ως αναδασωτέα, με σκοπό τη διατήρηση του χαρακτήρα της δασικής έκτασης και την αποκατάσταση της βλάστησης που καταστράφηκε από παράνομη εκχέρσωση τον Ιανουάριο του 2007, ώστε να αποκλεισθεί η διάθεση αυτής για άλλο προορισμό, έκταση εμβαδού πεντακοσίων σαράντα τριών (543) και μισού (0,50) τετραγωνικών μέτρων που βρίσκεται στη θέση « Μεγάλη Σέλη», περιφέρειας Δ. Δ. Σχινοκαψάλων του Δήμου Μακρύ Γυαλού του Νομού Λασιθίου και προσδιορίζεται με τα στοιχεία (Α,Β,Γ,Α) όπως φαίνονται στο συνημμένο διάγραμμα, το οποίο αποτελεί αναπόσπαστο μέρος της

αποφάσεως αυτής και έχει όρια:

Ανατολικά: Δάσος.

Δυτικά: Δάσος.

Βόρεια: Δάσος.

Νότια: Αγροτικός δρόμος.

Η απόφαση αυτή να δημοσιευθεί στην Εφημερίδα της Κυβερνήσεως.

Άγιος Νικόλαος, 5 Μαρτίου 2008

Με εντολή Γενικού Γραμματέα Περιφέρειας


Ο Γενικός Διευθυντής

ΕΥΣΤΑΘΙΟΣ ΤΖΟΥΝΑΚΗΣ

Ανήκει στην αριθμ. 1877/29-5/08 απόφαση κ. Γεν. Γραμματέα Περιφέρειας

ΤΟΠΟΓΡΑΦΙΚΟ ΔΙΑΓΡΑΜΜΑ

παράνομα εκχερσωθείσας δασικής έκτασης στη θέση "Μεγάλη Σέλη" περιφέρειας
Δημ. Διαμ. Σχινοκαψάλων του Δήμου Μακρύ Γιαλού.

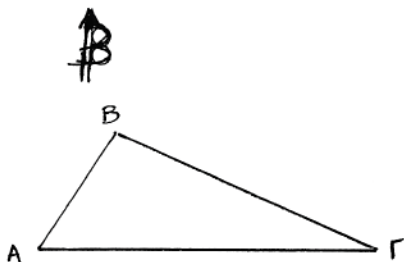

Συντεταγμένες ορίων
(Σύστημα Ε.Γ.Σ.Α 87)

α/α	X	Ψ
A	673178	3878507
B	673192	3878526
Γ	673233	3878504

ΕΘΝΙΚΟ ΤΥΠΟΓΡΑΦΕΙΟ

Για τεχνικούς λόγους στο σχεδιάγραμμα,
έγινε σμίκρυνση, κατά ποσοστό **78%**

ΥΠΟΜΝΗΜΑ

1. Κλίμακα 1:1.000
2. Εμβαδόν εκχερσωθείσας
έκτασης (Α,Β,Γ,Α): 543,50 τ.μ.

Άγιος Νικόλαος 20.3.2008
Ο Συντάκτης


Κουδουμάς Εμμ.
Δασολόγος

ΘΕΩΡΗΘΗΚΕ

Ηράκλειο 29/5/2008
Ο Γενικός Δ/ντής Περιφέρειας Κρήτης

Τζουανάκης Ευστάθιος

ΘΕΩΡΗΘΗΚΕ

Άγιος Νικόλαος 20/5/2008
Η Προϊσταμένη Δ/σης Δασών Λασιθίου

Πρωτοψάλτη Κων/να
Δασολόγος

ΕΘΝΙΚΟ ΤΥΠΟΓΡΑΦΕΙΟ

ΕΦΗΜΕΡΙΣ ΤΗΣ ΚΥΒΕΡΝΗΣΕΩΣ

ΠΕΡΙΦΕΡΕΙΑΚΑ ΓΡΑΦΕΙΑ ΠΩΛΗΣΗΣ Φ.Ε.Κ.

ΘΕΣΣΑΛΟΝΙΚΗ - Βασ. Όλγας 227	23104 23956	ΛΑΡΙΣΑ - Διοικητήριο	2410 597449
ΠΕΙΡΑΙΑΣ - Ευριπίδου 63	210 4135228	ΚΕΡΚΥΡΑ - Σαμαρά 13	26610 89122
ΠΑΤΡΑ - Κορίνθου 327	2610 638109	ΗΡΑΚΛΕΙΟ - Πεδιάδος 2	2810 300781
ΙΩΑΝΝΙΝΑ - Διοικητήριο	26510 87215	ΜΥΤΙΛΗΝΗ - Πλ. Κωνσταντινουπόλεως 1	22510 46654
ΚΟΜΟΤΗΝΗ - Δημοκρατίας 1	25310 22858		

ΤΙΜΗ ΠΩΛΗΣΗΣ ΦΥΛΛΩΝ ΤΗΣ ΕΦΗΜΕΡΙΔΟΣ ΤΗΣ ΚΥΒΕΡΝΗΣΕΩΣ

Σε έντυπη μορφή

- Για τα Φ.Ε.Κ. από 1 μέχρι 16 σελίδες σε 1 €, προσαυξανόμενη κατά 0,20 € για κάθε επιπλέον οκτασέλιδο ή μέρος αυτού.
- Για τα φωτοαντίγραφα Φ.Ε.Κ. σε 0,15 € ανά σελίδα.

Σε μορφή DVD/CD

Τεύχος	Ετήσια έκδοση	Τριμηνιαία έκδοση	Μηνιαία έκδοση	Τεύχος	Ετήσια έκδοση	Τριμηνιαία έκδοση	Μηνιαία έκδοση
Α'	150 €	40 €	15 €	Α.Α.Π.	110 €	30 €	-
Β'	300 €	80 €	30 €	Ε.Β.Ι.	100 €	-	-
Γ'	50 €	-	-	Α.Ε.Δ.	5 €	-	-
Υ.Ο.Δ.Δ.	50 €	-	-	Δ.Δ.Σ.	200 €	-	20 €
Δ'	110 €	30 €	-	Α.Ε. - Ε.Π.Ε. και Γ.Ε.ΜΗ.	-	-	100 €

- Η τιμή πώλησης μεμονωμένων Φ.Ε.Κ. σε μορφή cd-rom από εκείνα που διατίθενται σε ψηφιακή μορφή και μέχρι 100 σελίδες, σε 5 € προσαυξανόμενη κατά 1 € ανά 50 σελίδες.
- Η τιμή πώλησης σε μορφή cd-rom/dvd, δημοσιευμάτων μιας εταιρείας στο τεύχος Α.Ε.-Ε.Π.Ε. και Γ.Ε.ΜΗ. σε 5 € ανά έτος.

ΠΑΡΑΓΓΕΛΙΑ ΚΑΙ ΑΠΟΣΤΟΛΗ Φ.Ε.Κ.: Τηλεφωνικά: 210 4071010 - fax: 210 4071010 - internet: <http://www.et.gr>

ΕΤΗΣΙΕΣ ΣΥΝΔΡΟΜΕΣ Φ.Ε.Κ.

Τεύχος	Έντυπη μορφή	Ψηφιακή Μορφή	Τεύχος	Έντυπη μορφή	Ψηφιακή Μορφή
Α'	225 €	190 €	Α.Ε.Δ.	10 €	Δωρεάν
Β'	320 €	225 €	Α.Ε. - Ε.Π.Ε. και Γ.Ε.ΜΗ.	2.250 €	645 €
Γ'	65 €	Δωρεάν	Δ.Δ.Σ.	225 €	95 €
Υ.Ο.Δ.Δ.	65 €	Δωρεάν	Α.Σ.Ε.Π.	70€	Δωρεάν
Δ'	160 €	80 €	Ο.Π.Κ.	-	Δωρεάν
Α.Α.Π.	160 €	80 €	Α' + Β' + Δ' + Α.Α.Π.	-	450 €
Ε.Β.Ι.	65 €	33 €			

- Το τεύχος Α.Σ.Ε.Π. (έντυπη μορφή) θα αποστέλλεται σε συνδρομητές ταχυδρομικά, με την επιβάρυνση των 70 €, ποσό το οποίο αφορά τα ταχυδρομικά έξοδα.
- Για την παροχή πρόσβασης μέσω διαδικτύου σε Φ.Ε.Κ. προηγούμενων ετών και συγκεκριμένα στα τεύχη: α) Α, Β, Δ, Α.Α.Π., Ε.Β.Ι. και Δ.Δ.Σ., η τιμή προσαυξάνεται, πέραν του ποσού της ετήσιας συνδρομής του 2007, κατά 40 € ανά έτος και ανά τεύχος και β) για το τεύχος Α.Ε.-Ε.Π.Ε. & Γ.Ε.ΜΗ., κατά 60 € ανά έτος παλαιότητας.

* Η καταβολή γίνεται σε όλες τις Δημόσιες Οικονομικές Υπηρεσίες (Δ.Ο.Υ.). Το πρωτότυπο διπλότυπο (έγγραφο αριθμ. πρωτ. 9067/28.2.2005 2η Υπηρεσία Επιτρόπου Ελεγκτικού Συνεδρίου) με φροντίδα των ενδιαφερομένων, πρέπει να αποστέλλεται ή να κατατίθεται στο Εθνικό Τυπογραφείο (Καποδιστρίου 34, Τ.Κ. 104 32 Αθήνα).

* Σημειώνεται ότι φωτοαντίγραφα διπλοτύπων, ταχυδρομικές Επιταγές για την εξόφληση της συνδρομής, δεν γίνονται δεκτά και θα επιστρέφονται.

* Οι οργανισμοί τοπικής αυτοδιοίκησης, τα νομικά πρόσωπα δημοσίου δικαίου, τα μέλη της Ένωσης Ιδιοκτητών Ημερησίου Τύπου Αθηνών και Επαρχίας, οι τηλεοπτικοί και ραδιοφωνικοί σταθμοί, η Ε.Σ.Η.Ε.Α., τα τριτοβάθμια συνδικαλιστικά Όργανα και οι τριτοβάθμιες επαγγελματικές ενώσεις δικαιούνται έκπτωσης πενήντα τοις εκατό (50%) επί της ετήσιας συνδρομής (τρέχον έτος + παλαιότητα).

* Το ποσό υπέρ Τ.Α.Π.Ε.Τ. [5% επί του ποσού συνδρομής (τρέχον έτος + παλαιότητα)], καταβάλλεται ολόκληρο (Κ.Α.Ε. 3512) και υπολογίζεται πριν την έκπτωση.

* Στην Ταχυδρομική συνδρομή του τεύχους Α.Σ.Ε.Π. δεν γίνεται έκπτωση.

Πληροφορίες για δημοσιεύματα που καταχωρούνται στα Φ.Ε.Κ. στο τηλ.: 210 5279000.

Φωτοαντίγραφα παλαιών Φ.Ε.Κ.: Μάρνη 8 τηλ.: 210 8220885, 210 8222924, 210 5279050.

Οι πολίτες έχουν τη δυνατότητα ελεύθερης ανάγνωσης των δημοσιευμάτων που καταχωρούνται σε όλα τα τεύχη της Εφημερίδας της Κυβερνήσεως πλην εκείνων που καταχωρούνται στο τεύχος Α.Ε.-Ε.Π.Ε. και Γ.Ε.ΜΗ., από την ιστοσελίδα του Εθνικού Τυπογραφείου (www.et.gr).

Οι υπηρεσίες εξυπηρέτησης πολιτών λειτουργούν καθημερινά από 08:00 μέχρι 13:00



* 0 4 0 0 2 8 2 1 7 0 6 0 8 0 0 8 *

ΑΠΟ ΤΟ ΕΘΝΙΚΟ ΤΥΠΟΓΡΑΦΕΙΟ

ΚΑΠΟΔΙΣΤΡΙΟΥ 34 * ΑΘΗΝΑ 104 32 * ΤΗΛ. 210 52 79 000 * FAX 210 52 21 004
ΗΛΕΚΤΡΟΝΙΚΗ ΔΙΕΥΘΥΝΣΗ: <http://www.et.gr> – e-mail: webmaster.et@et.gr