



ΕΦΗΜΕΡΙΣ ΤΗΣ ΚΥΒΕΡΝΗΣΕΩΣ

ΤΗΣ ΕΛΛΗΝΙΚΗΣ ΔΗΜΟΚΡΑΤΙΑΣ

ΤΕΥΧΟΣ ΤΕΤΑΡΤΟ

Αρ. Φύλλου 330

14 Ιουλίου 2008

ΠΕΡΙΕΧΟΜΕΝΑ

ΑΠΟΦΑΣΕΙΣ

- Κήρυξη ως αναδασωτέας έκτασης εμβαδού 462,71
τ.μ. στη θέση «ΡΑΧΕΣ» περιφέρειας Αλοννήσου
του Δήμου Αλοννήσου, Ν. Μαγνησίας..... 1
- Επικύρωση καθορισμού οριογραμμών τμήματος ρέ-
ματος που βρίσκεται σε απόσταση περίπου 300μ.
και βορειοδυτικά του οικισμού Μεσαίας Μηλιάς
του Δήμου Πέτρας Ν. Πιερίας..... 2
- Κήρυξη ως αναδασωτέας έκτασης 2072 στρ., στη
θέση «Τσαίρια» του Συνιδιόκτητου υπό Δημόσια
διαχείριση δάσους Πολυδένδρου, Δ.Δ. Πολυδέν-
δρου Δήμου Μακεδονίδος 3
- Καθορισμός χρήσεων παραχωρούμενων δημόσιων
εκτάσεων 4

ΑΠΟΦΑΣΕΙΣ

- Αριθμ. 2084 (1)
- Κήρυξη ως αναδασωτέας έκτασης εμβαδού 462,71 τ.μ.
στη θέση «ΡΑΧΕΣ» περιφέρειας Αλοννήσου του Δή-
μου Αλοννήσου, Ν. Μαγνησίας.

Ο ΓΕΝΙΚΟΣ ΓΡΑΜΜΑΤΕΑΣ ΠΕΡΙΦΕΡΕΙΑΣ ΘΕΣΣΑΛΙΑΣ

Έχοντας υπόψη:

1. Τις διατάξεις των άρθρων 24 παρ. 1 και 117 παρ. 3 του Συντάγματος της Χώρας.
2. Τις διατάξεις του ν. 2503/30.5.1997 «Περί διοίκησης, οργάνωσης, στελέχωσης της Περιφέρειας κ.α. διατάξεις».
3. Τις διατάξεις του άρθρου 5 του ν. 3200/1955 «Περί Διοικητικής Αποκέντρωσης» όπως τροποποιήθηκαν και συμπληρώθηκαν μεταγενέστερα με το ν.δ. 532/1970.
4. Τις διατάξεις του ν. 998/1979 «Περί προστασίας των Δασών και των Δασικών εν γένει εκτάσεων της Χώρας» και ειδικότερα:
 - α) Του άρθρου 38 παρ. 1.
 - β) Του άρθρου 41 παρ.1, όπως συμπληρώθηκε με το άρθρο 1 παρ. 8 του ν. 3208/2003.
5. Τις διαταγές του Υπ. Γεωργίας:

Τις υπ' αριθμ.
α) 160417/1180/8.7.1980 και
β) 182447/3049/24.9.1980.

6. Την υπ' αριθμ. 5851/22.6.2007 (ΦΕΚ 1157/10.7.2007) απόφαση του Γενικού Γραμματέα Περιφέρειας Θεσσαλίας «Μεταβίβαση αρμοδιοτήτων κ.λπ.».

7. Την υπ' αριθμ. 1194/28.5.2008 πρόταση του Δασαρχείου Σκοπέλου, με την οποία προτείνεται η κήρυξη ως αναδασωτέας της έκτασης, που αναφέρεται στο θέμα, αποφασίζουμε:

Κηρύσσουμε ως αναδασωτέα διακατεχόμενη δασική έκταση εμβαδού τετρακοσίων εξήντα δύο τετραγωνικών μέτρων και εβδομήντα ένα εκατοστών του τετραγωνικού μέτρου (462,71 τ.μ.). Η έκταση αυτή, που βρίσκεται στη θέση «Ράχες» περιφέρειας Δήμου Αλοννήσου, του Νομού Μαγνησίας, απεικονίζεται με στοιχεία Α.Β.Γ.Δ. Ε.Ζ.Η.Θ.Ι.Κ.Λ.Μ.Ν.Α στο προσαρτημένο στην παρούσα Απόφαση μας διάγραμμα, κλιμ. 1:750, το οποίο αποτελεί αναπόσπαστο μέρος αυτής έχει όρια:

Ανατολικά: Δάσος χαλεπίου πεύκης με υπόροφο αείφυλλα πλατύφυλλα.

Δυτικά: Δάσος χαλεπίου πεύκης με υπόροφο αείφυλλα πλατύφυλλα.

Βόρεια: Μη δασική έκταση εκχερσωτή.

Νότια: Δάσος χαλεπίου πεύκης με υπόροφο αείφυλλα πλατύφυλλα.

Σκοπός της κήρυξης της ανωτέρω έκτασης ως αναδασωτέας είναι, η διατήρηση του δασικού χαρακτήρα αυτής, ο αποκλεισμός διάθεσης της για άλλη χρήση και η αποκατάσταση της καταστραφείσας, κατά τις αρχές Απριλίου 2008, από παράνομη εκχέρσωση, δασικής βλάστησης, αποτελούμενης από χαλέπιο πεύκη με υπόροφο αείφυλλα πλατύφυλλα, πυκνότητας 1.

Η απόφαση ισχύει από της κοινοποίησής της αρμοδίως και προ της δημοσίευσής της στην Εφημερίδα της Κυβερνήσεως (άρθρο 37 ν. 3200/1955).


Η απόφαση αυτή να δημοσιευθεί στην Εφημερίδα της Κυβερνήσεως.

Βόλος, 18 Ιουνίου 2008


Με εντολή γενικού Γραμματέα Περιφέρειας
Η Προϊσταμένη Διεύθυνσης
ΓΕΩΡΓΙΑ ΓΑΝΤΖΙΑ - ΒΑΓΙΑ

ΤΟΠΟΓΡΑΦΙΚΟ ΔΙΑΓΡΑΜΜΑ ΕΚΤΑΣΗΣ ΠΟΥ ΕΚΧΕΡΣΩΘΗΚΕ ΠΑΡΑΝΟΜΑ ΣΤΗ ΘΕΣΗ "ΡΑΧΕΣ" ΝΗΣΟΥ
ΑΛΟΝΝΗΣΟΥ ΤΟΥ ΔΗΜΟΥ ΑΛΟΝΝΗΣΟΥ ΣΥΝΟΛΙΚΟΥ ΕΜΒΑΔΟΥ $E=462,71 \text{ τ.μ.}$ ΑΠΟΤΕΛΛΟΥΜΕΝΗ ΑΠΟ
ΔΑΣΟΣ ΧΑΛΕΠΙΟΥ ΠΕΥΚΗΣ ΜΕ ΥΠΟΡΟΦΟ ΑΕΙΦΥΛΛΑ ΠΛΑΤΥΦΥΛΛΑ

ΑΝΗΚΕΙ ΣΤΗΝ 2084/18-6-2008... ΑΠΟΦΑΣΗ Γ. Γ. Π. ΘΕΣΣΑΛΙΑΣ

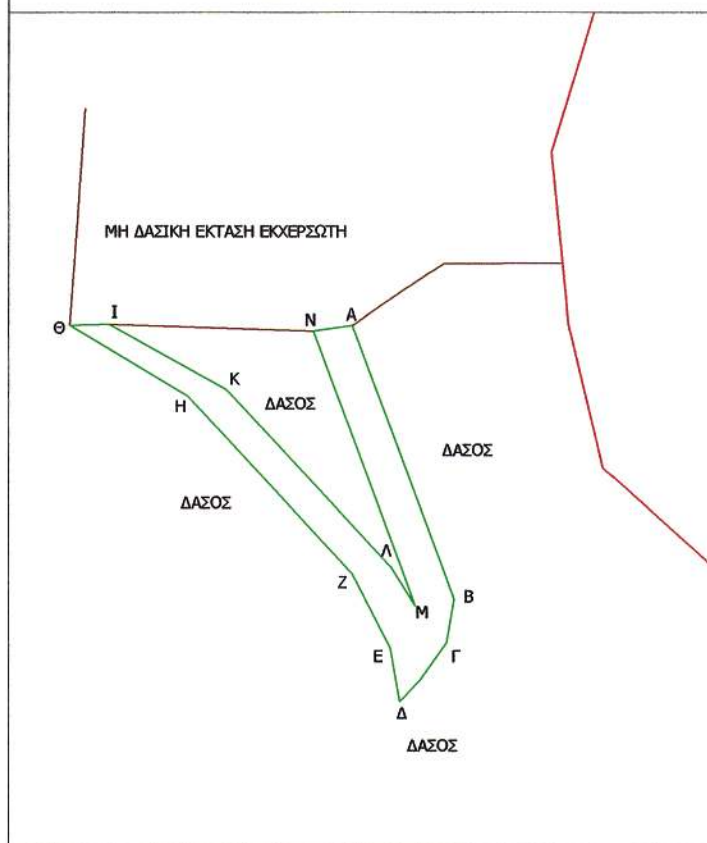

ΧΑΡΤΗΣ ΠΡΟΣΑΝΑΤΟΛΙΣΜΟΥ
ΚΛΙΜΑΚΑ 1:20000

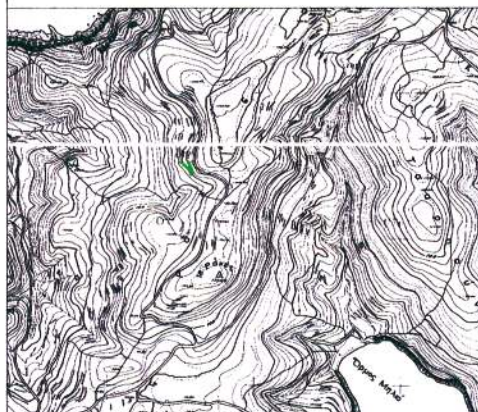

ΥΠΟΜΝΗΜΑ
ΚΛΙΜΑΚΑ 1:750
— Όρια εκχερσωμένης έκτασης
— Οδικό δίκτυο

ΣΥΝΤΕΤΑΓΜΕΝΕΣ ΟΡΙΕΣ								
ΚΟΡΥΦΕΣ	X	Y	ΚΟΡΥΦΕΣ	X	Y	ΚΟΡΥΦΕΣ	X	Y
A	489376,048	4335096,306	B	489381,000	4335097,000	Γ	489393,930	4335061,833
Δ	489393,000	4335056,442	E	489389,705	4335051,832	Z	489367,000	4335049,000
H	489385,802	4335055,709	Θ	489381,000	4335065,000	I	489360,000	4335048,000
K	489345,000	4335097,000	Λ	489349,998	4335097,156	M	489344,938	4335008,833
N	489389,000	4335061,000						

ΕΘΝΙΚΟ ΤΥΠΟΓΡΑΦΕΙΟ

Για τεχνικούς λόγους στο σχεδιάγραμμα,
έγινε σμίκρυνση, κατά ποσοστό 78%

Σκόπελος 28-5-2008

Ο Σύντάκτης

Χατζηγιάννου Στέφανος
Δασολόγος με βαθμό Δ'

ΘΕΩΡΗΘΗΚΕ

Σκόπελος 28-5-2008

Ο Δασάρχης Σκοπέλου

Παπαγιάννης Αθανάσιος
Δασολόγος με βαθμό Α'

ΘΕΩΡΗΘΗΚΕ

Βόλος 18-6-2008
Η Προϊσταμένη Δ/νσης Δασών

Ν. Μαγνησίας

Γεωργία Γαντζά-Βαγια
Δασολόγος με βαθμό Α'

Αριθμ. 4293

(2)

Επικύρωση καθορισμού οριογραμμών τμήματος ρέματος που βρίσκεται σε απόσταση περίπου 300μ. και βορειοδυτικά του οικισμού Μεσαίας Μηλιάς του Δήμου Πέτρας Ν. Πιερίας.

Ο ΓΕΝΙΚΟΣ ΓΡΑΜΜΑΤΕΑΣ ΠΕΡΙΦΕΡΕΙΑΣ
ΚΕΝΤΡΙΚΗΣ ΜΑΚΕΔΟΝΙΑΣ

Έχοντας υπόψη:

1. Τις διατάξεις του άρθρου 90 του π.δ/τος 63/2005 (ΦΕΚ 98 Α/22.4.2005) «Κώδικας Νομοθεσίας για την Κυβέρνηση και τα Κυβερνητικά όργανα».

2. Τον ν. 1622/1986 «Τοπική αυτοδιοίκηση, Περιφερειακή ανάπτυξη και δημοκρατικός προγραμματισμός».

3. Τις διατάξεις του π.δ. 71/1993 «Καθορισμός αρμοδιοτήτων που διατηρούνται από τον Υπουργό και τις Περιφερειακές Αρχές ή όργανα διανομαρχιακού επιπέδου της Γ.Γ. Δημ. Έργων του Υ.ΠΕ.ΧΩ.Δ.Ε.

4. Τις διατάξεις του ν. 2503/1997 «Διοίκηση, οργάνωση, στελέχωση της Περιφέρειας, ρύθμιση θεμάτων για την τοπική αυτοδιοίκηση και άλλες διατάξεις».

5. Την υπ' αριθμ. 5631/26.7.2000 απόφαση του Γενικού Γραμματέα Περιφέρειας Κεντρικής Μακεδονίας «Ορισμός εισηγητών και μεταβίβαση εξουσίας υπογραφής «Με εντολή Γενικού Γραμματέα» αποφάσεων, εγγράφων και άλλων πράξεων στον Γενικό Διευθυντή, στους Προϊσταμένους Διευθύνσεων κ.λπ.»

6. Τις διατάξεις του άρθρου 6 του ν. 880/1979, όπως τροποποιήθηκε με το άρθρο 5 του ν. 3010/2002 (ΦΕΚ 91/τ.Α'/25.4.2002).

7. Το υπ' αριθμ. 20/4085/5.6.2008 έγγραφο της Διεύθυνσης Τεχνικών Υπηρεσιών Ν.Α. Πιερίας με το οποίο μας διαβίβασε προς επικύρωση τον φάκελο της υπόψη οριοθέτησης.

8. Την υπ' αριθμ. 20/3702/2.6.2008 απόφαση της Διεύθυνσης Τεχνικών Υπηρεσιών Ν.Α. Πιερίας για την έγκριση καθορισμού οριογραμμών τμήματος του υπόψη ρέματος καθώς και το αντίστοιχο τοπογραφικό διάγραμμα υπό κλίμακα 1:500 επί του οποίου καθορίστηκαν με κόκκινη γραμμή οι υπόψη οριογραμμές.

9. Την υπ' αριθμ. 74/2008 απόφαση του Δημοτικού Συμβουλίου Δήμου Πέτρας Ν. Πιερίας από την οποία προκύπτει, ότι το οικείο Δημοτικό Συμβούλιο γνωμοδότησε υπέρ της υπόψη οριοθέτησης.

Και επειδή:

Ο καθορισμός των υπόψη οριογραμμών έγινε σύμφωνα με τα προβλεπόμενα από τον ισχύοντα νόμο, αποφασίζουμε:


1. Την Επικύρωση του καθορισμού οριογραμμών τμήματος του ρέματος που βρίσκεται σε απόσταση περίπου 300μ. και βορειοδυτικά του οικισμού Μεσαίας Μηλιάς του Δήμου Πέτρας Ν. Πιερίας, όπως αυτές εγκρίθηκαν με την απόφαση με υπ' αριθμ. 20/3702/2.6.2008 της Διεύθυνσης Τεχνικών Υπηρεσιών Ν.Α. Πιερίας και εμφανίζονται με κόκκινη γραμμή σε τοπογραφικό διάγραμμα υπό κλίμακα 1:500.

2. Την δημοσίευση της παρούσας απόφασης στην Εφημερίδα της Κυβερνήσεως, μαζί με τα αντίστοιχα Τοπογραφικό διάγραμμα σε σμίκρυνση.

Η απόφαση αυτή να δημοσιευθεί στην Εφημερίδα της Κυβερνήσεως.

Θεσσαλονίκη, 25 Ιουνίου 2008

Ο Γενικός Γραμματέας Περιφέρειας
ΓΕΩΡΓΙΟΣ ΤΣΙΟΤΡΑΣ

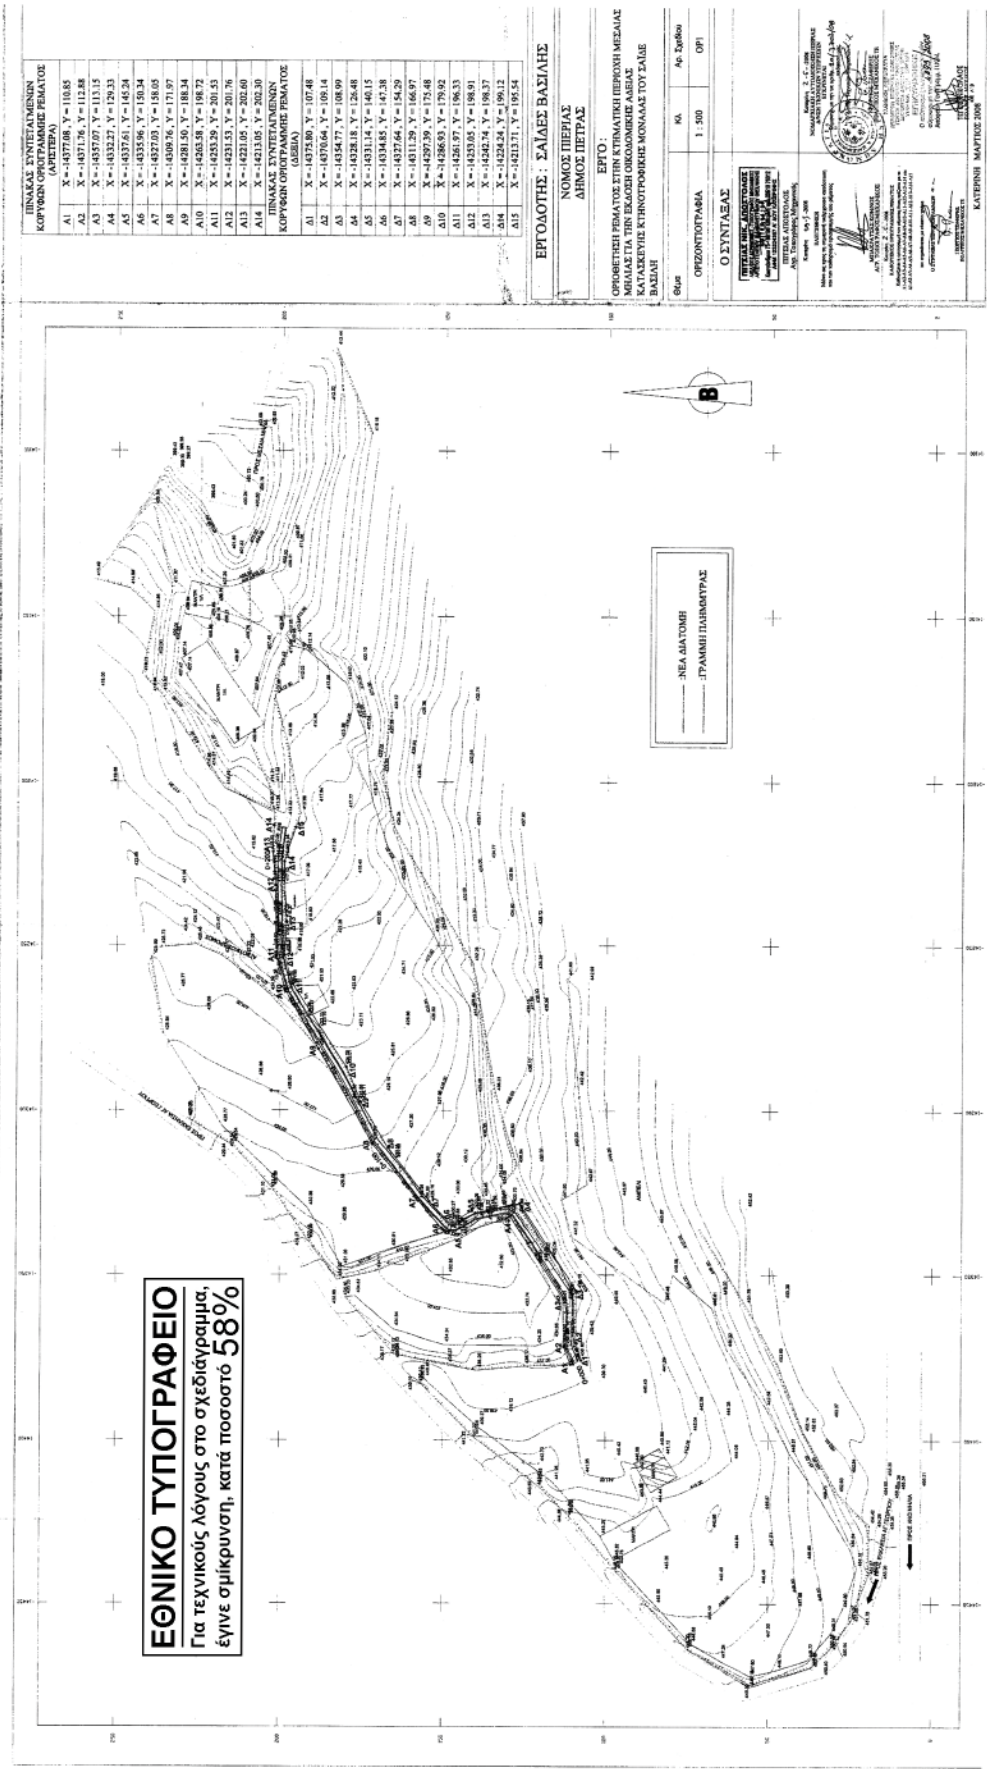

Αριθμ. 9744

(3)

Κήρυξη ως αναδασωτέας έκτασης 2072 στρ., στη θέση «Τσαίρια» του Συνιδιόκτητου υπό Δημόσια διαχείριση δάσους Πολυδένδρου, Δ.Δ. Πολυδένδρου Δήμου Μακεδονίδος.

Ο ΓΕΝΙΚΟΣ ΓΡΑΜΜΑΤΕΑΣ ΠΕΡΙΦΕΡΕΙΑΣ
ΚΕΝΤΡΙΚΗΣ ΜΑΚΕΔΟΝΙΑΣ

Έχοντας υπόψη:

1. Την παρ. 3 του 117 του Συντάγματος της χώρας
2. Τις περί διοικητικής αποκέντρωσης διατάξεις του ν. 3200/1955 όπως τροποποιήθηκαν και ισχύουν.
3. Τις διατάξεις του ν. 998/1979 «Περί προστασίας δασών και δασικών εν γένει εκτάσεων» και ειδικότερα:
 - α) του άρθρου 41 παρ. 1.
 - β) του άρθρου 38 παρ. 1.
 - γ) του άρθρου 70 όπως συμπληρώθηκε με το άρθρο 12 παρ. 2 του ν. 2040/1992 και αντικαταστάθηκε με την παράγραφο 15 του άρθρου 1 του ν. 3208/2003.
4. Τις διαταγές του Υπ. Γεωργίας:
 - α) 160417/1180/80,
 - β) 182447/3049/80,
 - γ) 154659/82.
5. Τις διατάξεις του ν. 2218/1994 «Περί ίδρυσης Νομαρχιακής αυτοδιοίκησης κ.λ.π.» και τα άρθρα 4 παρ. 7 και 6 του ν. 2240/1994 «Συμπλήρωση διατάξεων για τη Νομ. αυτ/ση κ.λ.π.»
6. Το ν. 2503/1997 «Διοίκηση, οργάνωση, στελέχωση της Περιφέρειας κ.λ.π.»
7. Την υπ' αριθμ. 5631/26.7.2000 (ΟΡΘΗ ΕΠΑΝΑΛΗΨΗ) απόφαση του Γενικού Γραμματέα Περιφέρειας Κεντρι-

κής Μακεδονίας «Ορισμός εισηγητών και μεταβίβαση εξουσίας υπογραφής Μ.Ε.Γ.Γ.Π.Κ.Μ κ.λ.π.»

8. Την υπ' αριθμ. 2320/24.6.2008 πρόταση του Δασαρχείου Βέροιας περί κήρυξης αναδασωτέας της αναφερόμενης στο θέμα έκτασης, αποφασίζουμε:

Κηρύσσουμε ως αναδασωτέα με σκοπό τη φυσική αναγέννηση της δασικής βλάστησης έκταση δάσους 2,072 στρεμμάτων στη θέση «Τσαίρια» στο Συνιδιόκτητο υπό Δημόσια διαχείριση δάσος Πολυδένδρου, στο Δ.Δ. Πολυδένδρου του Δήμου Μακεδονίδος, που διαπιστώθηκε στις 22.4.2008, ότι εκχερσώθηκε. Η έκταση αυτή προσδιορίζεται από τα στοιχεία 1,2,3,...,11,12,1 όπως φαίνεται στο συνημμένο διάγραμμα, και η θέση της είναι σημειωμένη στο απόσπασμα φύλλου δασικού χάρτη κλ. 1: 50.000 τα οποία αποτελούν αναπόσπαστο μέρος της απόφασης αυτής και έχει όρια:

Ανατολικά: Συνιδιόκτητο υπό Δημόσια διαχείριση δάσος Πολυδένδρου.

Δυτικά: Συνιδιόκτητο υπό Δημόσια διαχείριση δάσος Πολυδένδρου.

Βόρεια: Δασικός δρόμος.

Νότια: Συνιδιόκτητο υπό Δημόσια διαχείριση δάσος Πολυδένδρου.

Η απόφαση αυτή να δημοσιευθεί στην Εφημερίδα της Κυβερνήσεως.

Βέροια, 25 Ιουνίου 2008



Με εντολή Γενικού γραμματέα Περιφέρειας
Ο Διευθυντής Δασών
ΙΟΡΔΑΝΗΣ ΟΥΖΟΥΝΙΔΗΣ

ΤΟΠΟΓΡΑΦΙΚΟ ΔΙΑΓΡΑΜΜΑ

Στο οποίο φαίνεται η παράνομα εκχερσωθείσα δασική έκταση, στην δασική θέση «Τσαίρια» του Συνιδόκτητου υπο Δημόσια Διαχείριση Δάσους Πολυδένδρου.

ΤΟΠΟΓΡΑΦΙΚΟ ΔΙΑΓΡΑΜΜΑ - με Σύστημα Ε.Γ.Σ.Α 87 - ΚΛΙΜΑΚΑ 1:1.000

ΕΜΒ. (1,2,3,4,5,6,7,8,9,10,11,12,1): 2.072 Μ²

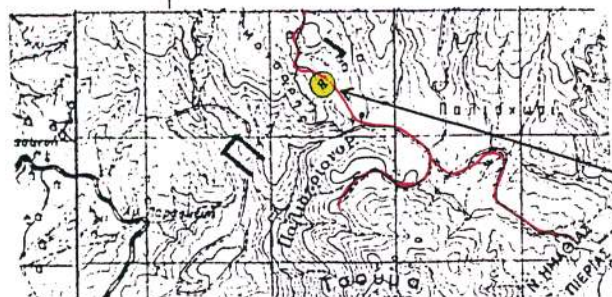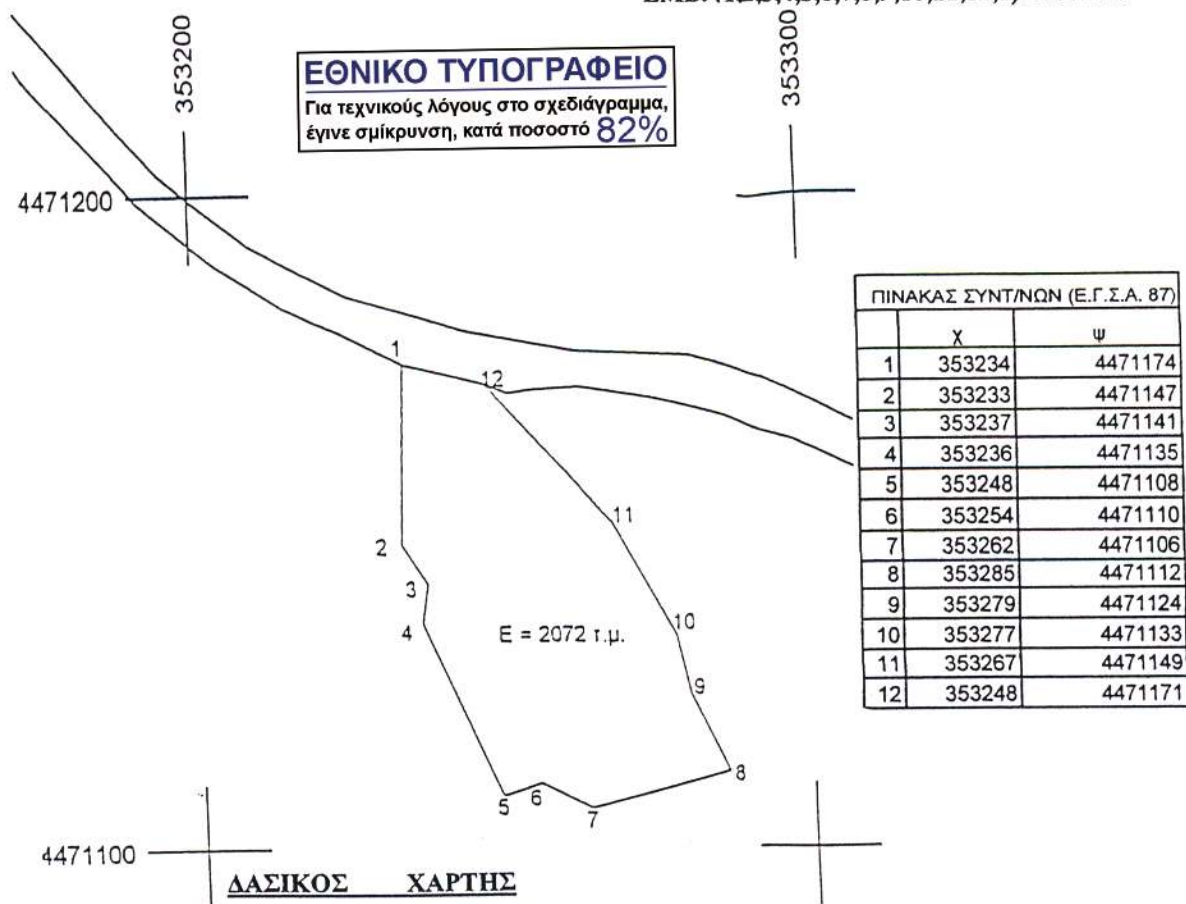

ΘΕΩΡΗΘΗΚΕ

ΚΛΙΜΑΚΑ 1:50.000

ΥΠΟΜΝΗΜΑ

— Δασικός δρόμος
Θέση εκχερσωθείσας δασικής έκτασης

Βέροια 20 - 6 - 2008

Βέροια 24 - 6 - 2008
Ο Δασάρχης Βέροιας
Θωμάς Ευαγγελόπουλος
Δασολόγος με Α βαθμό

Ο συντάκτης
Δημήτριος Κάλφας
Δασολόγος με Α βαθμό

Αριθμ. ΔΠΠ 3102

(4)

Καθορισμός χρήσεων παραχωρούμενων δημόσιων εκτάσεων.

Ο ΝΟΜΑΡΧΗΣ ΡΟΔΟΠΗΣ

Έχοντας υπόψη:

1. Τις διατάξεις του άρθρου 62 του π.δ. 30/1996 (ΦΕΚ 21/τ.Α'/1996).

2. Τις διατάξεις του άρθρου 6 του ν. 994/1979.

3. Τις διατάξεις του άρθρου 3 του ν. 1512/1985 περί καθορισμού χρήσεων παραχωρούμενων δημόσιων εκτάσεων.

4. Το υπ' αριθμ. 1762/15.2.2008 έγγραφο της Διεύθυνσης Γεωργικής Ανάπτυξης Περιφέρειας ΑΜ-Θ, με το οποίο ζητείται ο καθορισμός χρήσης γης για το υπ' αριθμ 51 τεμάχιο, έκτασης 1701 τ.μ., του αγροκτήματος Πόρπης Ν. Ροδόπης, προοριζόμενο να παραχωρηθεί στον Δήμο Αιγείρου για την ανόρυξη και αξιοποίηση υδρευτικής γεώτρησης

5. Το υπ' αριθμ. 381/22.1.2008 έγγραφο της Διεύθυνσης Αγροτικής Ανάπτυξης Ν. Ροδόπης

6. Το υπ' αριθμ. 3288 π.ε./15.1.2008 έγγραφο της Διεύθυνσης Τοπογραφικής Ν. Ροδόπης με συν. Τοπογραφικό διάγραμμα.

7. Το υπ' αριθμ. 412/8.1.2008 έγγραφο της ΙΘ' Εφορείας Προϊστορικών και Κλασικών Αρχαιοτήτων.

8. Το υπ' αριθμ. 196/8.2.2008 έγγραφο της Διεύθυνσης Τουρισμού Α.Μ.Θ.

9. Το υπ' αριθμ. 390/6.2.2008 έγγραφο της Διεύθυνσης Υγείας Ν. Ροδόπης.

10. Το υπ' αριθμ. 416/8.2.2008 έγγραφο της Διεύθυνσης Δασών Περιφέρειας Α.Μ.Θ.

11. Το υπ' αριθμ ΔΠΠ 561/15.2.2008 έγγραφο της Διεύθυνσης Πολεοδομίας Περιβάλλοντος Ν. Ροδόπης.

12. Την υπ' αριθμ. 33/2008 απόφαση του Δημοτικού Συμβουλίου Αιγείρου Ν. Ροδόπης, αποφασίζουμε:

1. Καθορίζουμε την χρήση για το υπ' αριθμ. 51 τεμάχιο του αγροκτήματος Πόρπης, έκτασης 1701 τ.μ., όπως εμφανίζονται στο απόσπασμα τοπογραφικού διαγράμματος της Δ/νσης Τοπογραφικής Ν. Ροδόπης, σαν αστική κοινόχρηστη, προκειμένου να παραχωρηθεί δωρεάν στον Δήμο Αιγείρου, για την ανόρυξη και αξιοποίηση υδρευτικής γεώτρησης, σύμφωνα με το άρθρο 6 του ν. 994/1979.

2. Η απόφαση αυτή αφορά μόνο τον προσδιορισμό χρήσης γης της συγκεκριμένης έκτασης, σύμφωνα με το άρθρο 3 του ν. 1512/1985 και δεν απαλλάσσει τον ενδιαφερόμενο Δήμο από τις προβλεπόμενες από την κείμενη νομοθεσία άδειες και εγκρίσεις για την ολοκλήρωση της παραχώρησης.

Η απόφαση αυτή να δημοσιευθεί στην Εφημερίδα της Κυβερνήσεως.

Κομοτηνή, 27 Ιουνίου 2008

Ο Νομάρχης


ΑΡΙΣΤΕΙΔΗΣ ΓΙΑΝΝΑΚΙΔΗΣ

ΕΘΝΙΚΟ ΤΥΠΟΓΡΑΦΕΙΟ
Για τεχνικούς λόγους στο σχεδιάγραμμα,
έγινε σμίκρυνση, κατά ποσοστό 78%

Συντεταγμένες ΕΓΣΑ '87

Κορυφή	X	Y	L _i +1
1	602871.990	4541558.080	62.56
2	602934.360	4541562.970	38.71
3	602937.050	4541524.350	74.08
4	602866.210	4541546.020	13.37

E = 1701μ2
ΚΑΕΚ 420221710001
ΑΡ. ΤΕΜΑΧΙΟΥ 51

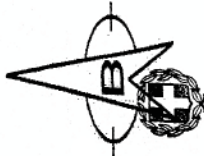

ΕΛΛΗΝΙΚΗ ΔΗΜΟΚΡΑΤΙΑ
ΠΕΡΙΦΕΡΕΙΑ ΑΝ. ΜΑΚΕΔ. - ΘΡΑΚΗΣ
ΝΟΜΟΣ ΡΟΔΟΠΗΣ
ΝΟΜΙΚΗ ΑΥΤΟΔΙΟΙΚΗΣΗ ΕΒΡΟΥ
ΝΟΜΙΚΟ ΔΙΑΜΕΡΙΣΜΑ ΡΟΔΟΠΗΣ
ΔΙΕΥΘΥΝΣΗ ΤΟΠΟΓΡΑΦΙΚΩΝ
Ταχ. Δ/ση: Κομνηνών 28
Τηλέφωνο: 29.833 - 37783

ΠΙΣΤΟΠΟΙΗΤΗΡΙΟ



Γραμματέας Εποπτείας
Διοικητικός

Ο ΣΥΝΤΑΞΑΣ

[Signature]

Κ. ΠΕΤΟΥΣΗΣ

003500

603000

602500



* 0 4 0 0 3 3 0 1 4 0 7 0 8 0 0 0 8 *

ΑΠΟ ΤΟ ΕΘΝΙΚΟ ΤΥΠΟΓΡΑΦΕΙΟ

ΚΑΠΟΔΙΣΤΡΙΟΥ 34 * ΑΘΗΝΑ 104 32 * ΤΗΛ. 210 52 79 000 * FAX 210 52 21 004
ΗΛΕΚΤΡΟΝΙΚΗ ΔΙΕΥΘΥΝΣΗ: <http://www.et.gr> — e-mail: webmaster.et@et.gr