



# ΕΦΗΜΕΡΙΣ ΤΗΣ ΚΥΒΕΡΝΗΣΕΩΣ

## ΤΗΣ ΕΛΛΗΝΙΚΗΣ ΔΗΜΟΚΡΑΤΙΑΣ

ΤΕΥΧΟΣ ΤΕΤΑΡΤΟ

Αρ. Φύλλου 346

22 Ιουλίου 2008

### ΠΕΡΙΕΧΟΜΕΝΑ

#### ΑΠΟΦΑΣΕΙΣ

- Καθορισμός ορίων αιγιαλού και παραλίας στη θέση «Κάμπος Β» Δ.Δ. Βουρλιωτών Δήμου Βαθέος Ν. Σάμου... 1  
Κήρυξη ως αναδασωτέας έκτασης στη θέση «Πεταλούδα» περιφέρειας Υδρούσας του Δήμου Καρλοβασιών του Ν. Σάμου..... 2

#### ΔΙΟΡΘΩΣΕΙΣ ΣΦΑΛΜΑΤΩΝ

- Διόρθωση σφάλματος στην υπ' αριθμ. 3944 απόφαση του Γενικού Γραμματέα Περιφέρειας Κεντρικής Μακεδονίας..... 3

#### ΑΠΟΦΑΣΕΙΣ

- Αριθμ. 25302/1981 (1)  
Καθορισμός ορίων αιγιαλού και παραλίας στη θέση «Κάμπος Β» Δ.Δ. Βουρλιωτών Δήμου Βαθέος Ν. Σάμου.

#### Ο ΓΕΝΙΚΟΣ ΓΡΑΜΜΑΤΕΑΣ ΠΕΡΙΦΕΡΕΙΑΣ ΒΟΡΕΙΟΥ ΑΙΓΑΙΟΥ

Έχοντας υπόψη:

1. Τις διατάξεις του ν. 2971/2001 (ΦΕΚ 285/τ.Α'/19.12.2001) «Περί αιγιαλού και παραλίας και άλλες διατάξεις».
2. Τις διατάξεις του ν.δ. 439/1970 «Περί συμπληρώσεως των διατάξεων περί αιγιαλού».
3. Τις διατάξεις του ν. 3200/1955 «Περί διοικητικής αποκέντρωσης» όπως αυτές τροποποιήθηκαν και ισχύουν σήμερα με τα ν.δ. 532/1970, β.δ. 704/1970, β.δ. 705/1970, β.δ. 192/1972, π.δ. 71/1984, π.δ. 347/1986, ν. 2026/1992 και π.δ. 97/1993.
4. Τις διατάξεις του π.δ. 551/1988 «Οργάνωση Νομαρχιών - Οργάνωση Οικονομικών Υπηρεσιών» (ΦΕΚ 259/τ. Α'/1988).
5. Τις διατάξεις του άρθρου 19 παραγρ. 5 του ν. 2344/1995, του άρθρου 52 παρ. 6 του ν. 2218/1994, του άρθρου 4 παρ. 7 του ν. 2240/1994, δυνάμει των οποίων αρμοδιότητες του Υπουργείου Οικονομικών που είχαν μεταβιβασθεί στους Νομάρχες, ανήκουν στο Περιφερειακό Διευθυντή, σε συνδυασμό με αυτές του άρθρου 14 παρ. 2 του ν. 2399/1996 με τις οποίες προβλέπεται η κατάργηση των θέσεων των Περιφερειακών Διευθυντών, οι αρμοδιότητες πλέον του οποίου περιήλθαν στο Γενικό

κό Γραμματέα της Περιφέρειας και ασκούνται από τον Αναπληρωτή Περιφερειακό Διευθυντή.

6. Τις διατάξεις του τέταρτου εδαφίου της παρ. 2 του άρθρου 1 και της παρ. 6 του ίδιου άρθρου του ν. 2503/1997 «Διοίκηση, οργάνωση, στελέχωση της Περιφέρειας, ρύθμιση θεμάτων για τη τοπική αυτοδιοίκηση και άλλες διατάξεις» (ΦΕΚ 107/τ. Α'), σύμφωνα με τις οποίες οι Περιφερειακές Υπηρεσίες του Υπουργείου Οικονομικών, που συγκροτούσαν την Περιφερειακή Διοίκηση του Νομού ή Νομαρχίας, δεν υπήχθησαν στην ενιαία οργανική μονάδα της Περιφέρειας, ούτε καταργήθηκαν, αλλά αποτελούν από την 1.9.1997, Υπηρεσίες του Υπουργείου Οικονομικών.

7. Το υπ' αριθμ. 28979/31.7.1997 έγγραφο της Διεύθυνσης Διοίκησης του Υπουργείου Εσωτερικών, Δημόσιας Διοίκησης και Αποκέντρωσης, σύμφωνα με το οποίο οι αρμοδιότητες του Γενικού Γραμματέα της Περιφέρειας σε θέματα Υπηρεσιών του Υπουργείου Οικονομικών, μεταφέρονται από την 1.9.1997 στον Υπουργό Οικονομικών.

8. Την υπ' αριθμ. 42362/Υ252/28.9.2007 (ΦΕΚ 1948/τ. Β'/3.10.2007) κοινή απόφαση του Πρωθυπουργού και του Υπουργού Οικονομίας και Οικονομικών περί καθορισμού αρμοδιοτήτων των Υφυπουργών Οικονομίας και Οικονομικών.

9. Τις διατάξεις του πρώτου εδαφίου της παρ. 21 του άρθρου 46 του ν. 3220/2004 (ΦΕΚ 15/τ. Α'/28.12.2004) σύμφωνα με το οποίο από 10.4.2004 αρμοδιότητες του Υπουργού Οικονομίας και Οικονομικών οι οποίες ανήκαν ή είχαν μεταβιβασθεί στους Νομάρχες μέχρι την έναρξη λειτουργίας των Νομαρχιακών Αυτοδιοικήσεων και αφορούν θέματα των Υπηρεσιών του Υπουργείου Οικονομίας και Οικονομικών, που εξαιρέθηκαν από τη κατάργηση με τις διατάξεις της παρ. 2 του άρθρου 39 του ν. 2218/1994, περιέρχονται στο Γενικό Γραμματέα της Περιφέρειας.

10. Την από 24.1.2008 έκθεση της Επιτροπής καθορισμού ορίων αιγιαλού και παραλίας (άρθρο 3 του ν. 2971/19.12.2001, ΦΕΚ 285/τ. Α'/19.12.2001) στη θέση «Κάμπος Β» Δ.Δ. Βουρλιωτών Δήμου Βαθέος Ν. Σάμου.

11. Το τοπογραφικό, υψομετρικό και κτηματολογικό διάγραμμα, εξαρτημένο από κρατικό δίκτυο συντεταγμένων (ΕΓΣΑ '87), το οποίο συντάχθηκε τον Μάρτιο 2005 από τον Θωμά Χατζηχρήστο, Τοπογράφο Μηχανικό, σε τρεις (3) πινακίδες, σε κλίμακα 1/500, ελέγχθηκε κατά το

δυνατόν για την ορθή αποτύπωση του και θεωρήθηκε από την Βεργή Ευφροσύνη Αγρονόμο Τοπογράφο Μηχανικό της Κτηματικής Υπηρεσίας Σάμου.

12. Το υπ' αριθμ. Φ.544.5/358/08/Αρ.Σχ.3579/15.4.2008 έγγραφο του Γενικού Επιτελείου Ναυτικού, αποφασίζουμε:

Επικυρώνουμε την από 24.12.2008 έκθεση της κατά το άρθρο 3 ν. 2971/19.12.2001 (ΦΕΚ 285/τ. Α'/19.12.2001) «Περί αιγιαλού και παραλίας και άλλες διατάξεις» αρμόδιας Επιτροπής καθορισμού ορίων αιγιαλού και παραλίας για τον πρώτο καθορισμό ορίων αιγιαλού και παραλίας θέση «Κάμπος Β» Δ.Δ. Βουρλιωτών Δήμου Βαθέος Ν. Σάμου, καθώς επίσης και το τοπογραφικό, υψομετρικό και κτηματολογικό διάγραμμα, εξαρτημένο από κρατικό δίκτυο συντεταγμένων (ΕΓΣΑ '87), το οποίο συντάχθηκε τον Μάρτιο 2005 από τον Θωμά Χατζηχρήστο, Τοπογράφο Μηχανικό, σε τρεις (3) πινακίδες, σε κλίμακα 1/500, ελέγχθηκε κατά το δυνατόν για την ορθή αποτύπωση του και θεωρήθηκε από την Βεργή Ευφροσύνη Αγρονόμο Τοπογράφο Μηχανικό της Κτηματικής Υπηρεσίας Σάμου.

Στο τοπογραφικό αυτό διάγραμμα καθορίστηκε:

α) Η οριογραμμή ζώνης αιγιαλού με κόκκινη συνεχή πολυγωνική γραμμή και στοιχεία Α1, Α2,..., Α31, Α32.

β) Η οριογραμμή ζώνης παραλίας με κίτρινη συνεχή πολυγωνική γραμμή και στοιχεία Π1, Π2,..., Π49, Π50.

Το πλάτος της ζώνης παραλίας στο τμήμα κατά μήκος της εθνικής οδού, με στοιχεία (Π1, Π2,..., Π19, Π20) ορίζεται στα εννέα (9,00) μέτρα, ενώ στο υπόλοιπο τμήμα με στοιχεία (Π21, Π22,..., Π49, Π50), ορίζεται στα δέκα (10,00) μέτρα, καθότι δεν εξυπηρετούνται οι σκοποί του άρθρου 1 παρ. 2 του ν. 2971/2001.

Εντός ζώνης παραλίας δεν βρίσκονται κτίσματα.

Αποφαινόμαστε ότι δεν υπάρχει παλαιός αιγιαλός

Οι κορυφές των ανωτέρω οριογραμμών καθορίζονται με συντεταγμένες του κρατικού δικτύου (σύστημα συντεταγμένων ΕΓΣΑ '87).

Η απόφαση αυτή με την έκθεση της επιτροπής και το τοπογραφικό διάγραμμα να δημοσιευθούν στην Εφημερίδα της Κυβερνήσεως.

Μυτιλήνη, 17 Ιουνίου 2008

Ο Γενικός Γραμματέας Περιφέρειας  
ΙΩΑΝΝΗΣ ΛΕΚΚΑΣ

ΕΚΘΕΣΗ  
ΕΠΙΤΡΟΠΗΣ ΚΑΘΟΡΙΣΜΟΥ ΤΩΝ ΟΡΙΩΝ  
ΑΙΓΙΑΛΟΥ ΚΑΙ ΠΑΡΑΛΙΑΣ  
(άρθρο 3 ν. 2971/19.12.2001)

Για τον πρώτο καθορισμό των ορίων αιγιαλού και παραλίας στη θέση «Κάμπος Β» Δ.Δ. Βουρλιωτών Δήμου Βαθέος Ν. Σάμου.

Στη Σάμο σήμερα 24 Ιανουαρίου 2008 ημέρα της εβδομάδας Πέμπτη και ώρα 3:00 μ.μ. οι υπογεγραμμένοι:

1. Αλκιβιάδης Φουντεδάκης, Προϊστάμενος της Κτηματικής Υπηρεσίας Ν. Σάμου ως πρόεδρος,

2. Στυλιανός Παρτσάφας, Λιμενάρχης Σάμου ως μέλος,

3. Ευφροσύνη Βεργή, Τοπογράφος Μηχανικός της Κτηματικής Υπηρεσίας Ν. Σάμου ως μέλος,

4. Ιωάννης Σοφοτάσιος, Αναπληρωτής Προϊστάμενος Πολεοδομίας ΝΑ. Σάμου ως μέλος,

5. Ο Διευθυντής της Διεύθυνσης Χωροταξίας και Περιβάλλοντος της Γενικής Γραμματείας της Περιφέρειας Β. Αιγαίου ως μέλος, δεν παρευρέθηκε και

ο Ευάγγελος Παριανός, υπάλληλος της Κτηματικής Υπηρεσίας Ν. Σάμου ως γραμματέας της επιτροπής αποτελούντες την επιτροπή καθορισμού ορίων αιγιαλού και παραλίας, δυνάμει του π.δ. 284/1988 «Οργανισμός του Υπουργείου Οικονομικών» (ΦΕΚ 128 Α'), όπως τροποποιήθηκε και ισχύει και του π.δ. 551/1988 «Οργανισμός Νομαρχιών-Οργάνωση Οικονομικών Υπηρεσιών» (ΦΕΚ 259 Α') και του άρθρου 3 του ν. 2971/19.12.2001 «Αιγιαλός, παραλία και άλλες διατάξεις» (ΦΕΚ 285 Δ'), όπως αυτή ορίστηκε με την υπ' αριθμ. 10185/5.9.2006 απόφαση του Γενικού Γραμματέα Περιφέρειας Β. Αιγαίου, αφού μεταβήκαμε επί τόπου στη προαναφερθείσα περιοχή, ύστερα από πρόσκληση του Προέδρου και έχοντας υπόψιν:

1. Την από 7.9.2005 αίτηση του Δήμου Βαθέος σχετικά με την οριοθέτηση της ζώνης αιγιαλού και ζώνης παραλίας στη θέση «Κάμπος Β» Δ.Δ. Βουρλιωτών Δήμου Βαθέος Ν. Σάμου.

2. Το τοπογραφικό, υψομετρικό και κτηματολογικό διάγραμμα, εξαρτημένο από κρατικό δίκτυο συντεταγμένων (ΕΓΣΑ '87), το οποίο συντάχθηκε τον Μάρτιο 2005 από τον Θωμά Χατζηχρήστο, Τοπογράφο Μηχανικό, σε τρεις (3) πινακίδες, σε κλίμακα 1/500, ελέγχθηκε κατά το δυνατόν για την ορθή αποτύπωση του και θεωρήθηκε από την Βεργή Ευφροσύνη Αγρονόμο Τοπογράφο Μηχανικό της Κτηματικής Υπηρεσίας Σάμου.

3. Τις διατάξεις του ν. 2971/2001 «περί αιγιαλού, παραλίας και άλλων διατάξεων» όπως αυτός ισχύει και τον ν. 1337/1983 καθώς και την προς αυτόν σχετική Δικαστηριακή και Διοικητική Νομολογία.

4. Την υπ' αριθμ. Τ.Π.2656/24.6.1986 (ΦΕΚ 1072 τ.Δ'/10.11.1986) απόφαση Νομάρχης Σάμου περί καθορισμού ορίων, όρων και περιορισμών δόμησης στον οικισμό «Κάμπος» Δ.Δ. Βουρλιωτών Δήμου Βαθέος Ν. Σάμου.

5. Την υπ' αριθμ. 34568/843/Γρ.Δομ.Σάμου/σχετ.17824/141/31.5.2007 απόφαση του Γενικού Γραμματέα Περιφέρειας Β. Αιγαίου, με την οποία προσδιορίστηκε η νόμιμα διαμορφωμένη γραμμή δόμησης στο παραλιακό οικισμό «Κάμπος» Δ.Δ. Βουρλιωτών Δήμου Βαθέος Ν. Σάμου.

6. Την σχηματισθείσα αντίληψη, από την επιτόπιο μετάβαση, περί του πλάτους της βρεχόμενης ζώνης της ξηράς και λοιπών συναφών στοιχείων όπως:

- Τη γεωγραφική θέση της ακτής, η οποία βρίσκεται στο βόρειο τμήμα της Σάμου και έχει βόρειο μέτωπο προς την θάλασσα.

- Τη μορφολογία της ακτής, η οποία παρουσιάζει ήπιο ανάγλυφο, επικαλύπτεται στο δυτικό και κεντρικό της τμήμα από φυσικούς ογκόλιθους, ενώ το ανατολικό της τμήμα αποτελείται από βότσαλα και κροκάλες.

- Τη μορφολογία του πυθμένα, ο οποίος είναι αμμοχάλκωδης με μέτρια κλίση και βάθη τα οποία είναι μικρά πλησίον της ακτής και μεγαλύτερα στη συνέχεια.

- Τις επικρατούσες καιρικές συνθήκες ήτοι βόρειοι, βόρειο-ανατολικοί και βόρειο-δυτικοί άνεμοι σε μεγάλη συχνότητα, οι οποίοι, λόγω του μεγάλου αναπύγματος του πελάγους, προκαλούν μέτριους έως και έντονους κυματισμούς.

- Την ύπαρξη τεχνικών παρεμβάσεων, όπως η τοποθέτηση φυσικών ογκόλιθων για τη προστασία της διερχόμενης εθνικής οδού και εν γένει της παραλιακής ζώνης από διαβρώσεις.

- Την ύπαρξη ρέματος στο ανατολικό τμήμα της ακτής.
  - Την ύπαρξη βλάστησης, η οποία αποτελείται από καλάμιες οι οποίες εντοπίζονται στο ανατολικό τμήμα της ακτής, πλησίον του υφιστάμενου ρέματος.
  - Το γεγονός ότι δεν εντοπίστηκαν παράκτιοι φυσικοί πόροι.
  - Τη μη ύπαρξη δημοσίων κτημάτων.
  - Τη μη ύπαρξη ευπαθών οικοσυστημάτων και προστατευόμενων περιοχών.
  - Το γεγονός ότι δεν υφίσταται Κτηματολόγιο, αποφασίζουμε:
1. Τον καθορισμό επί του ανωτέρω τοπογραφικού δι-αγράμματος:


- α) Οριογραμμής της ζώνης αιγιαλού με κόκκινη συνεχή πολυγωνική γραμμή και στοιχεία (Α1, Α2,..., Α31, Α32).
- β) Οριογραμμής της ζώνης παραλίας με κίτρινη συνεχή πολυγωνική γραμμή και στοιχεία (Π1, Π2,..., Π49, Π50).
2. Το πλάτος της ζώνης παραλίας στο τμήμα κατά μήκος της εθνικής οδού, με στοιχεία (Π1, Π2,..., Π19, Π20) ορίζεται στα εννέα (9,00) μέτρα, ενώ στο υπόλοιπο τμήμα με στοιχεία (Π21, Π22,..., Π49, Π50), ορίζεται στα δέκα (10,00) μέτρα, καθότι δεν εξυπηρετούνται οι σκοποί του άρθρου 1 παρ. 2 του ν. 2971/2001.
3. Εντός ζώνης παραλίας βρίσκονται κτίσματα που δεν εξαιρούνται.


| ΣΥΝΤΕΤΑΓΜΕΝΕΣ ΚΟΡΥΦΩΝ |           |            |          |           |            |          |           |            |
|-----------------------|-----------|------------|----------|-----------|------------|----------|-----------|------------|
| ΑΙΓΙΑΛΙΟΥ             |           |            | ΠΑΡΑΛΙΑΣ |           |            | ΠΑΡΑΛΙΑΣ |           |            |
| A/A                   | X         | Y          | A/A      | X         | Y          | A/A      | X         | Y          |
| A1                    | 748988.03 | 4187703.81 | Π1       | 748986.14 | 4187695.01 | Π35      | 749847.72 | 4187652.16 |
| A2                    | 749026.53 | 4187695.56 | Π2       | 749024.66 | 4187686.76 | Π36      | 749857.37 | 4187650.07 |
| A3                    | 749083.19 | 4187683.59 | Π3       | 749081.35 | 4187674.78 | Π37      | 749856.43 | 4187645.27 |
| A4                    | 749148.02 | 4187670.32 | Π4       | 749146.26 | 4187661.50 | Π38      | 749867.51 | 4187643.57 |
| A5                    | 749175.69 | 4187664.95 | Π5       | 749174.03 | 4187656.11 | Π39      | 749871.44 | 4187643.64 |
| A6                    | 749218.58 | 4187657.18 | Π6       | 749216.98 | 4187648.32 | Π40      | 749871.48 | 4187642.95 |
| A7                    | 749252.92 | 4187651.00 | Π7       | 749251.33 | 4187642.14 | Π41      | 749897.14 | 4187639.00 |
| A8                    | 749285.17 | 4187645.03 | Π8       | 749283.55 | 4187636.18 | Π42      | 749937.77 | 4187636.31 |
| A9                    | 749328.69 | 4187637.16 | Π9       | 749327.47 | 4187628.24 | Π43      | 749978.74 | 4187636.75 |
| A10                   | 749366.38 | 4187633.65 | Π10      | 749365.66 | 4187624.67 | Π44      | 749978.14 | 4187640.69 |
| A11                   | 749407.80 | 4187630.94 | Π11      | 749407.55 | 4187621.94 | Π45      | 750013.91 | 4187645.75 |
| A12                   | 749451.45 | 4187631.38 | Π12      | 749451.69 | 4187622.38 | Π46      | 750014.45 | 4187641.91 |
| A13                   | 749491.11 | 4187633.06 | Π13      | 749491.61 | 4187624.08 | Π47      | 750029.55 | 4187644.94 |
| A14                   | 749540.91 | 4187636.56 | Π14      | 749541.74 | 4187627.60 | Π48      | 750052.90 | 4187643.26 |
| A15                   | 749570.46 | 4187639.94 | Π15      | 749571.82 | 4187631.03 | Π49      | 750076.53 | 4187653.98 |
| A16                   | 749601.00 | 4187645.76 | Π16      | 749602.82 | 4187636.95 | Π50      | 750117.17 | 4187660.03 |
| A17                   | 749640.82 | 4187654.65 | Π17      | 749642.89 | 4187645.89 | Π33      | 749844.40 | 4187647.13 |
| A18                   | 749678.06 | 4187663.91 | Π18      | 749680.09 | 4187655.14 | Π34      | 749846.57 | 4187646.79 |
| A19                   | 749694.39 | 4187667.41 | Π19      | 749695.66 | 4187658.48 | Π35      | 749847.72 | 4187652.16 |
| A20                   | 749714.96 | 4187668.85 | Π20      | 749715.59 | 4187659.87 | Π36      | 749857.37 | 4187650.07 |
| A21                   | 749738.18 | 4187659.47 | Π21      | 749734.79 | 4187649.97 | Π37      | 749856.43 | 4187645.27 |
| A22                   | 749756.46 | 4187655.60 | Π22      | 749755.43 | 4187645.60 | Π38      | 749867.51 | 4187643.57 |
| A23                   | 749820.07 | 4187655.86 | Π23      | 749773.10 | 4187645.67 | Π39      | 749871.44 | 4187643.64 |
| A24                   | 749844.90 | 4187657.17 | Π24      | 749774.76 | 4187649.97 | Π40      | 749871.48 | 4187642.95 |
| A25                   | 749898.24 | 4187648.95 | Π25      | 749783.11 | 4187646.75 | Π41      | 749897.14 | 4187639.00 |
| A26                   | 749938.05 | 4187646.31 | Π26      | 749782.71 | 4187645.71 | Π42      | 749937.77 | 4187636.31 |
| A27                   | 749977.48 | 4187646.73 | Π27      | 749804.72 | 4187645.80 | Π43      | 749978.74 | 4187636.75 |
| A28                   | 750004.45 | 4187650.10 | Π28      | 749804.51 | 4187649.87 | Π44      | 749978.14 | 4187640.69 |
| A29                   | 750028.91 | 4187655.01 | Π29      | 749813.01 | 4187650.46 | Π45      | 750013.91 | 4187645.75 |
| A30                   | 750051.09 | 4187653.42 | Π30      | 749813.21 | 4187649.30 | Π46      | 750014.45 | 4187641.91 |
| A31                   | 750073.67 | 4187663.67 | Π31      | 749813.62 | 4187646.74 | Π47      | 750029.55 | 4187644.94 |
| A32                   | 750115.02 | 4187669.82 | Π32      | 749813.65 | 4187645.84 | Π48      | 750052.90 | 4187643.26 |
|                       |           |            | Π33      | 749844.40 | 4187647.13 | Π49      | 750076.53 | 4187653.98 |
|                       |           |            | Π34      | 749846.57 | 4187646.79 | Π50      | 750117.17 | 4187660.03 |


Η Επιτροπή  
Ο Πρόεδρος  
ΑΛΚΙΒΙΑΔΗΣ ΦΟΥΝΤΕΔΑΚΗΣ

Τα Μέλη  
ΣΤΥΛΙΑΝΟΣ ΠΑΡΤΣΑΦΑΣ  
ΕΥΦΡΟΣΥΝΗ ΒΕΡΓΗ  
ΙΩΑΝΝΗΣ ΣΟΦΟΤΑΣΙΟΣ

**ΕΘΝΙΚΟ ΤΥΠΟΓΡΑΦΕΙΟ**  
Για τεχνικούς λόγους στο σχεδιάγραμμα,  
έγινε σμίκρυνση, κατά ποσοστό **41%**

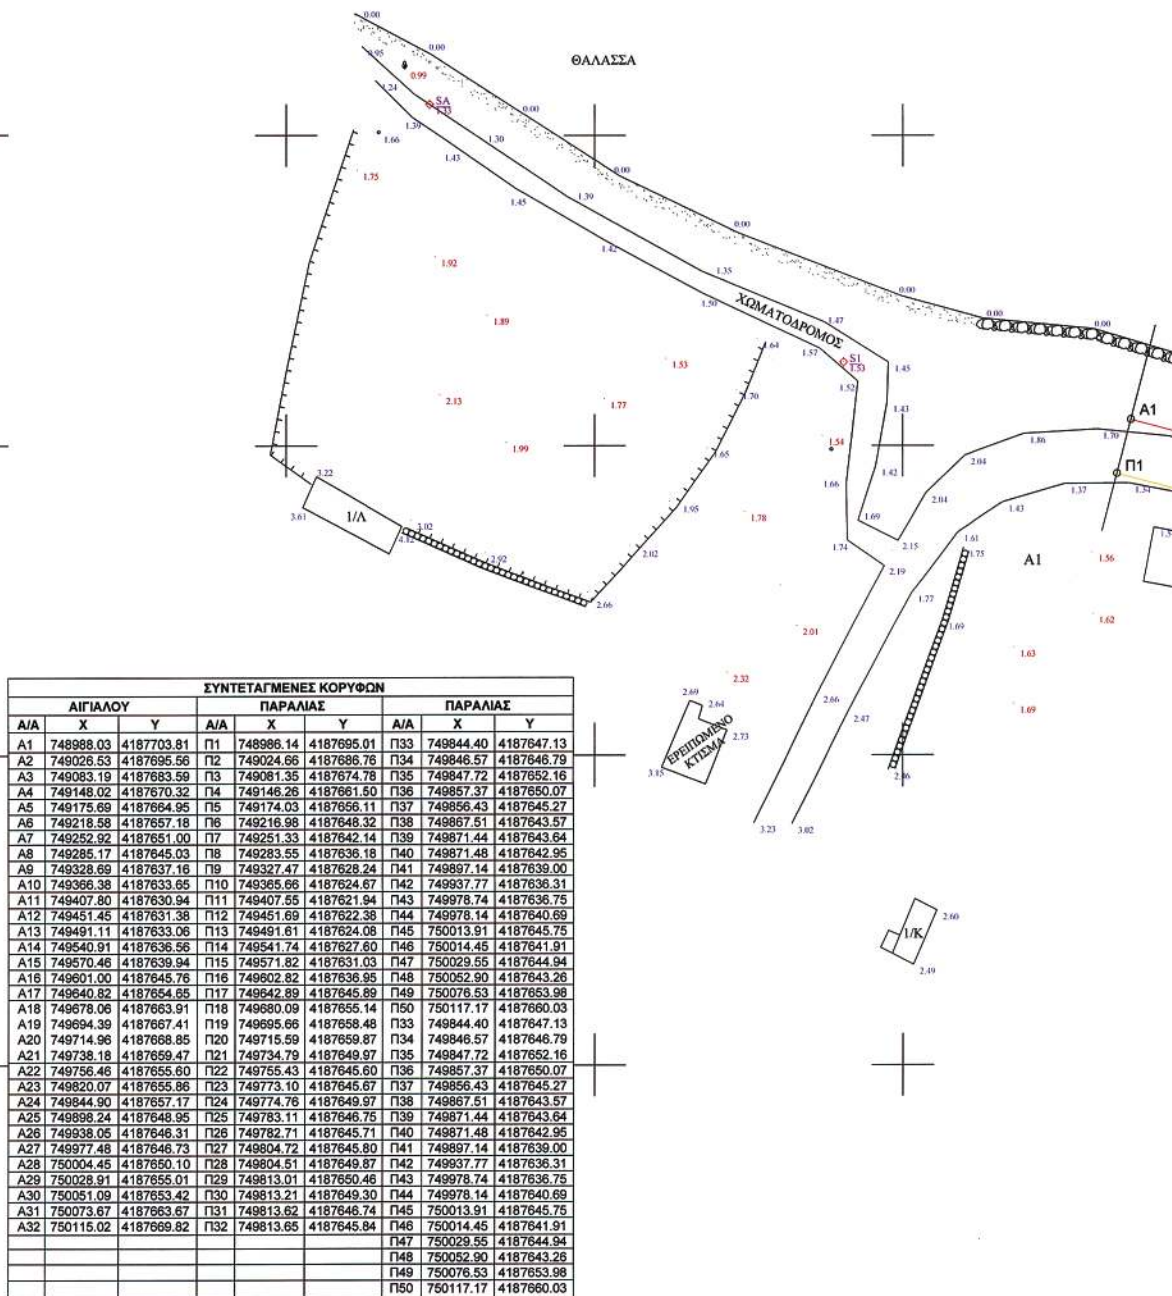

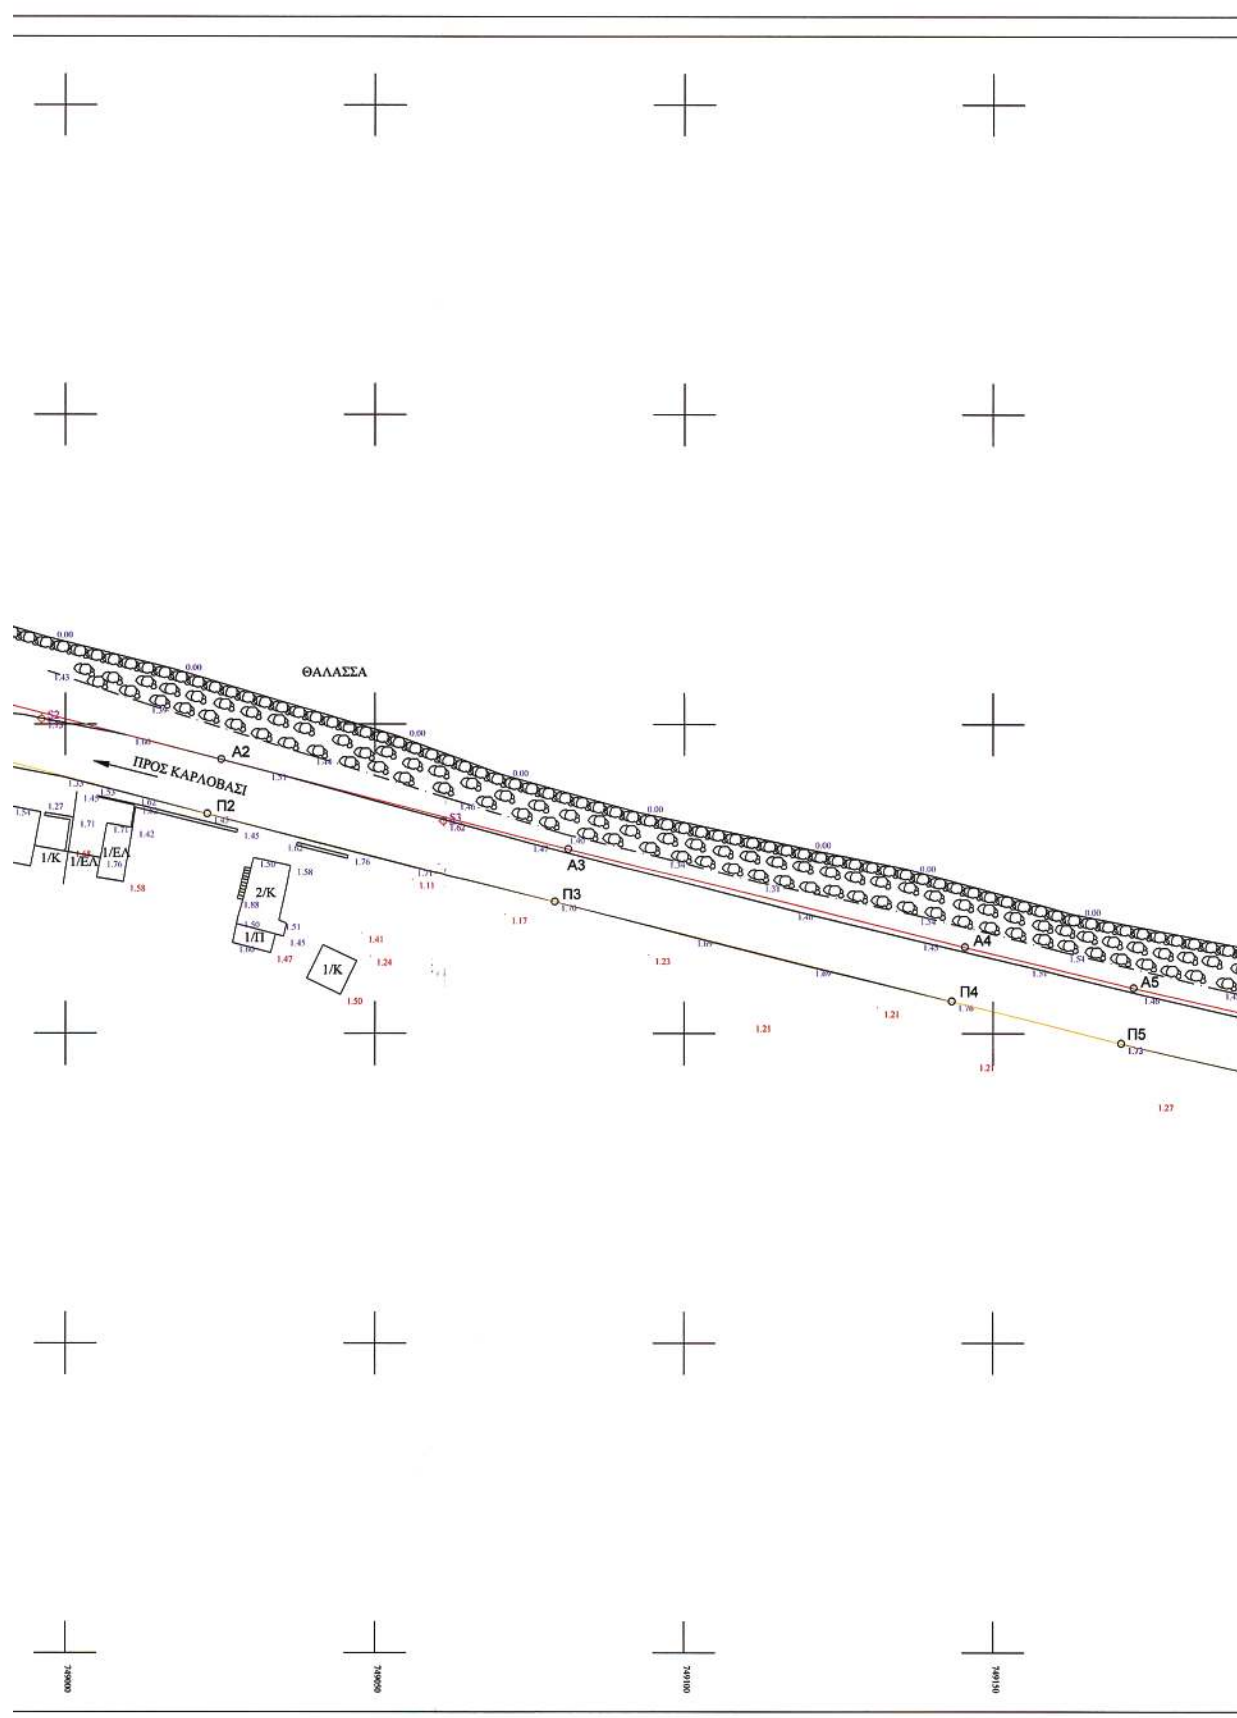

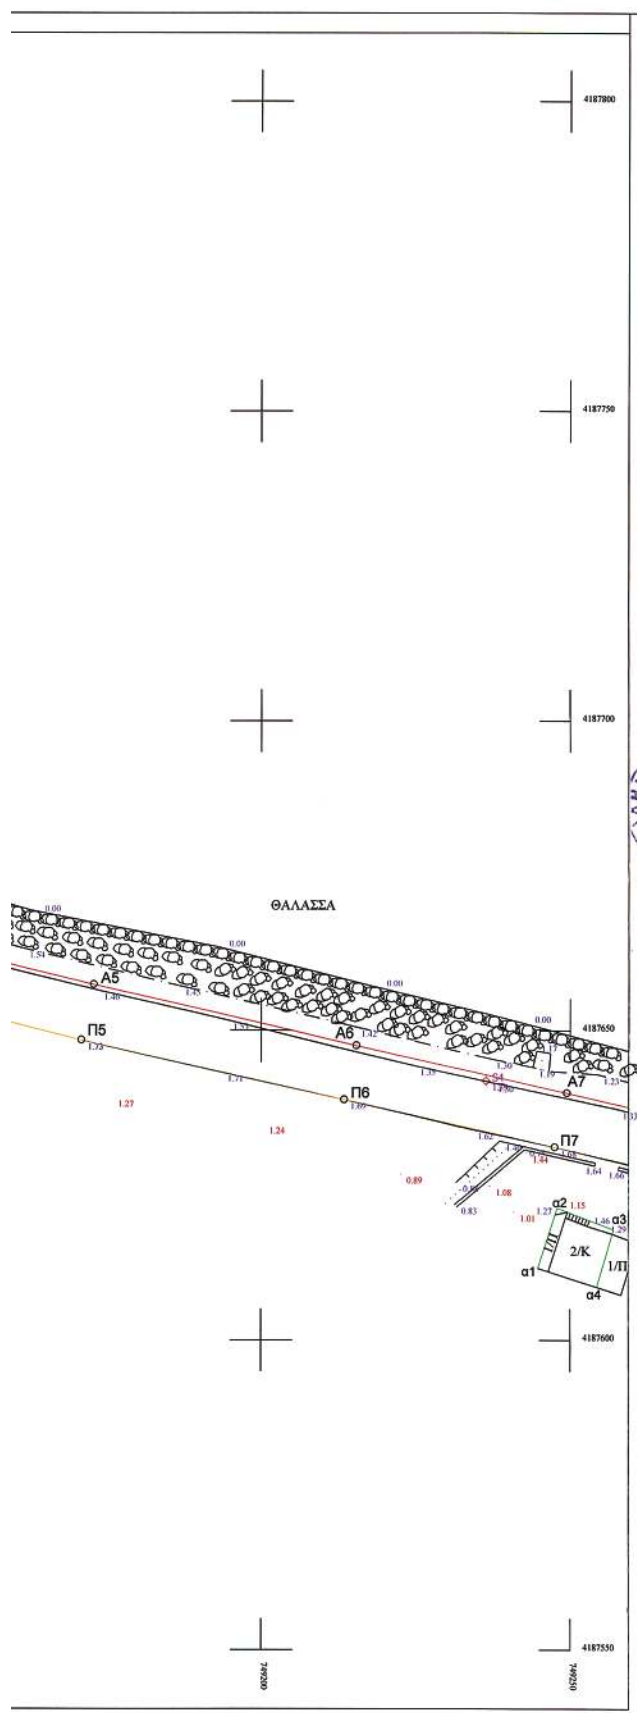

## ΤΕΧΝΙΚΕΣ ΛΕΠΤΟΜΕΡΕΙΕΣ

Σύστημα Συντεταγμένων ΕΓΣΑ 87

Η εργασία εξαρτήθηκε από τα τριγωνομετρικά ΓΥΣ 51 (Φ.Χ. ΣΑΜΟΣ)

και 47 (Φ.Χ. ΣΑΜΟΣ) από τα οποία προσδιορίστηκαν τα σημεία S2, S1 και S15, S124A

Στην αποτυπώσιμα έκταση πακτώθηκαν και μετρήθηκαν 29 πολυγωνομετρικές στάσεις. Εκπλέον ελέγχθηκαν τα S1 και S124A με GPS (L1) τύπος ASTEC PROMARK 2 με σημείο βάσεως το τριγωνομετρικό S1 (Φ.Χ. ΣΑΜΟΣ)

## Υπόμνημα Επιτροπής

1. Το παρόν Τοπογραφικό Διάγραμμα συνοδεύει την από 24/01/2008 έκθεση της Επιτροπής καθορισμού των ορίων του αιγιαλού, παραλίας και καλασιού αιγιαλού (άρθρο 3 Ν.2971/2001).
2. (κόκκινη γραμμή) οριογραμμή αιγιαλού Α1-Α2 - ... - Α31-Α32
3. (κίτρινη γραμμή) οριογραμμή παραλίας Π1-Π2 - ... - Π49-Π50
4. (πράσινη γραμμή) νομίμως διαμορφωμένη γραμμή δόμησης

(Απόφ. Γ.Γ. Παρ. Β. Αιγαίου 34568/843/4-10-07) (α1-α4), (β1-β4), (γ1-γ8),

(δ1-δ4), (ε1-ε8), (ζ1-ζ4), (η1-η4), (θ1-θ4), (ι1-ι4), (κ1-κ8), (λ1-λ6), (μ1-μ4)

5. Η γραμμή παραλίας ισχύει της οριογραμμής αιγιαλού από Π1 έως Π20 εννέα (9,00) μέτρα και από Π21 έως Π50 δέκα (10,00) μέτρα.

Ο Πρόεδρος

*[Signature]*  
Αλκιβιάδης Φουνταδάκης

Η Επιτροπή

Τα μέλη  
1. *[Signature]* ΠΑΡΤΣΙΔΑΣ Κ. ΣΤΥΛΙΑΝΟΣ  
ΑΝΤΙΠΡΟΕΔΡΟΣ Α.Σ.  
2. *[Signature]* Ευφροσύνη Βεργή  
Τοπικός Μηχανικός  
3. *[Signature]*

Σάμος 24/01/2008  
ΘΕΩΡΗΤΗΚΕ  
*[Signature]*  
Ευφροσύνη Βεργή  
Τοπικός Μηχανικός

Σάμος, 24/01/2008


ΕΛΕΓΧΘΗΚΕ


όσον αφορά την αποτύπωση

*[Signature]*Ευφροσύνη Βεργή  
Τοπικός Μηχανικός

|                                                     |   |
|-----------------------------------------------------|---|
| ΕΡΓΟΔΟΤΗΣ                                           |   |
| ΔΗΜΟΣ ΒΑΘΕΟΣ ΝΟΜΟΥ ΣΑΜΟΥ                            |   |
| ΕΡΓΟ                                                |   |
| ΑΠΟΤΥΠΩΣΗ ΠΑΡΑΛΙΑΚΗΣ ΖΩΝΗΣ<br>ΟΙΚΙΣΜΟΥ "ΚΑΜΠΟΣ "    |   |
| ΘΕΣΗ                                                |   |
| "ΚΑΜΠΟΣ Β" Δ.Δ. ΒΟΥΡΛΙΩΤΩΝ<br>ΔΗΜΟΥ ΒΑΘΕΟΣ Ν. ΣΑΜΟΥ |   |
| ΜΕΛΕΤΗΤΗΣ                                           |   |
| ΧΑΤΖΗΧΡΗΣΤΟΣ ΘΩΜΑΣ                                  |   |
| ΘΕΜΑ ΣΧΕΔΙΟΥ                                        | ΑΡΙΘ. ΣΧΕΔΙΟΥ   |
| ΤΟΠΟΓΡΑΦΙΚΟ ΔΙΑΓΡΑΜΜΑ                               | 1/3   |
|                                                     | ΚΩΔΙΚΟΣ ΕΡΓΟΥ   |
| ΧΡΟΝΟΣ ΜΕΛΕΤΗΣ                                      | ΚΛΙΜΑΚΑ 1:500   |
| ΜΑΡΤΙΟΣ 2005                                        |   |
| ΥΠΟΓΡΑΦΗ                                            | ΣΦΡΑΓΙΔΑ   |
| <i>[Signature]</i>                                  | ΘΩΜΑΣ Ν. ΧΑΤΖΗΧΡΗΣΤΟΣ<br>ΤΟΠΟΓΡ. ΜΗΧΑΝΙΚΟΣ-ΜΕΛΕΤΗΤΗΣ<br>Α.Μ. ΤΕΕ 57728 ΑΜ10260<br>ΔΟΜΟ35930412 ΔΟΥ ΙΑΘΗΝΩΝ<br>ΣΑΜΟΣ ΤΗΛ. 2273027913 |
| ΕΛΕΓΧΘΗΚΕ                                           | ΕΓΚΡΙΘΗΚΕ   |
|                                                     | <i>[Signature]</i>   |



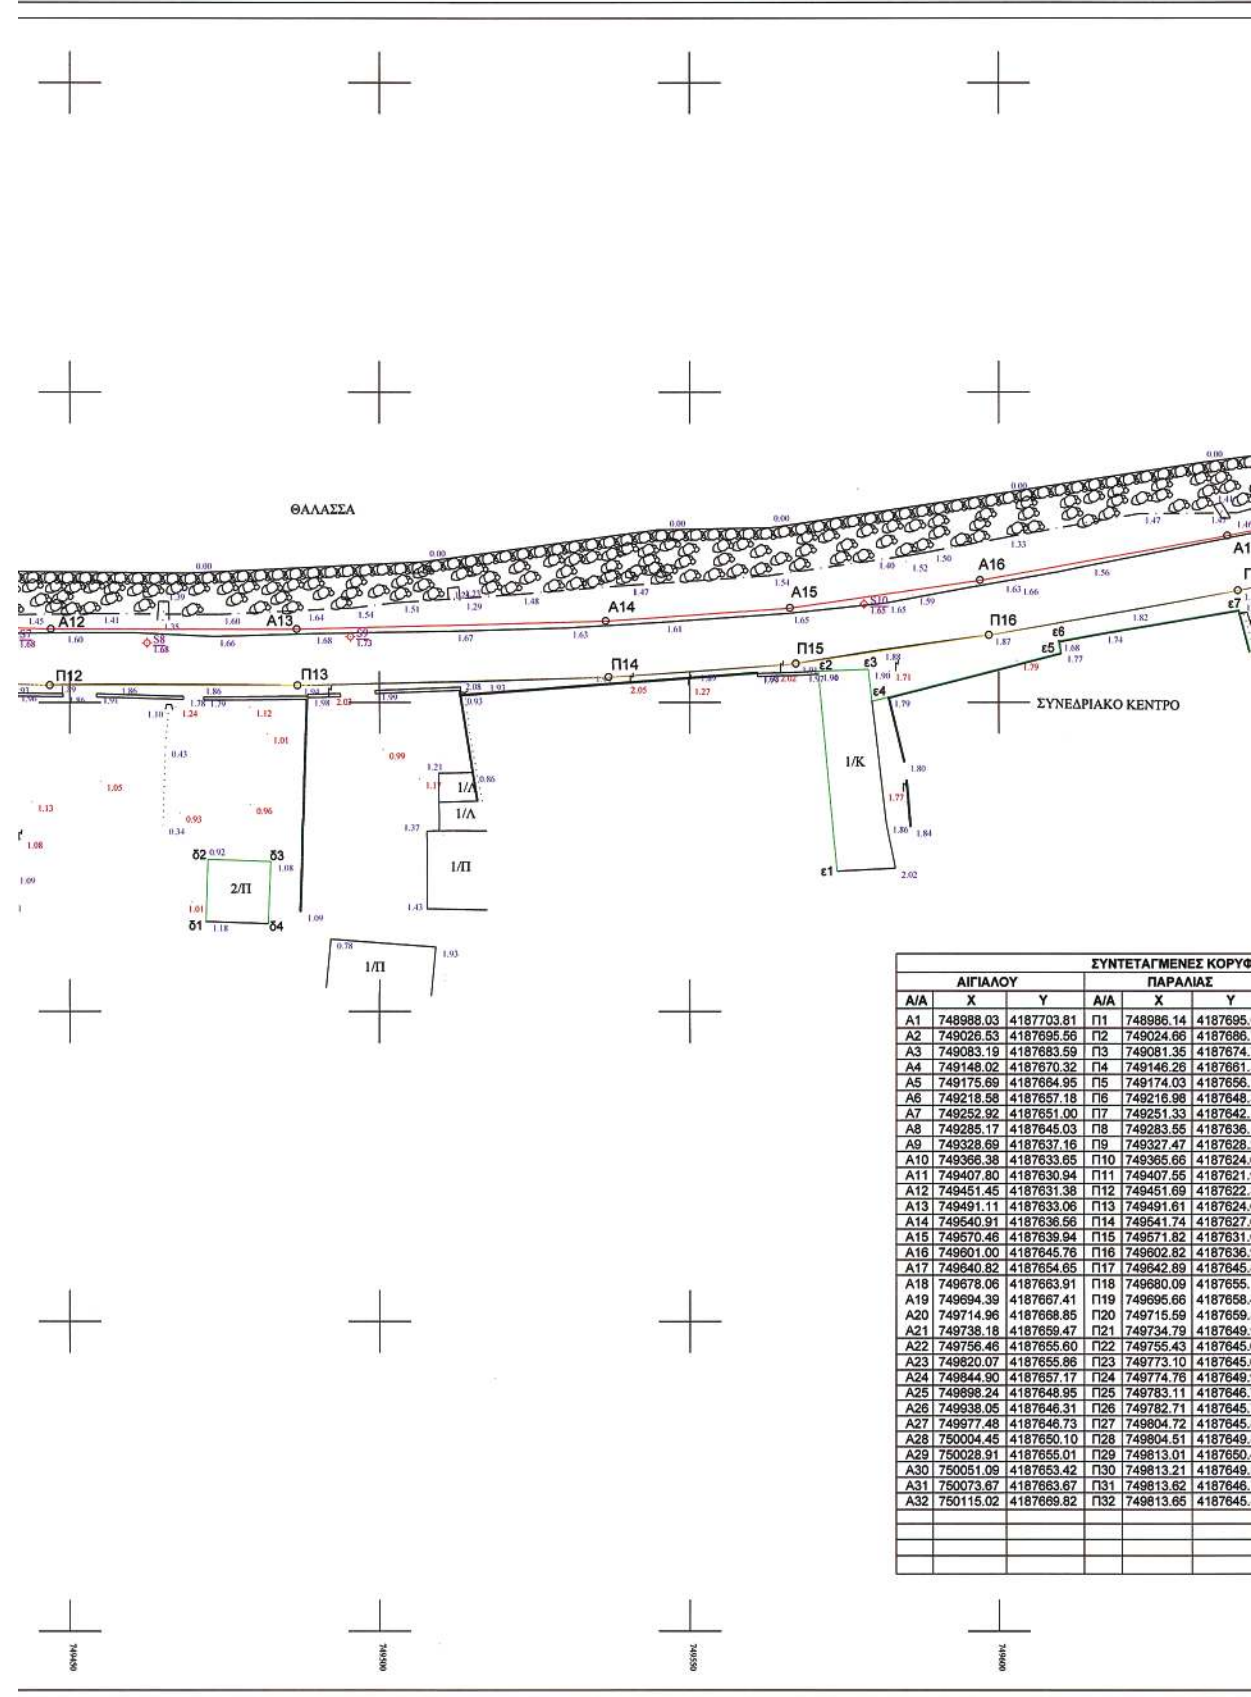

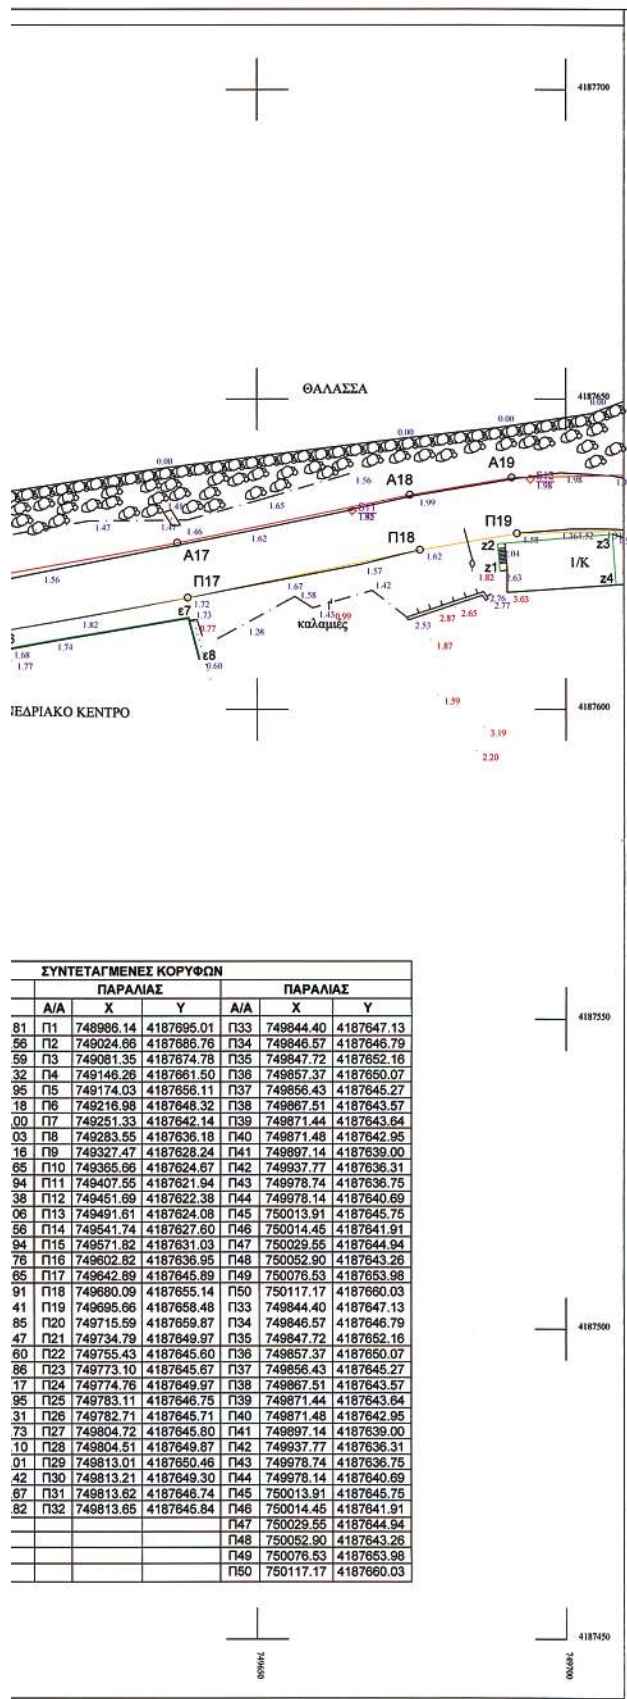

## ΤΕΧΝΙΚΕΣ ΛΕΠΤΟΜΕΡΕΙΕΣ

Σύστημα Συντεταγμένων ΕΓΣΑ 87

Η εργασία εξηγήθηκε από τα τριγωνομετρικά ΓΥΣ 51 (Φ.Χ. ΣΑΜΟΣ)

και 47 (Φ.Χ. ΣΑΜΟΣ) από τα οποία προσδιορίστηκαν τα σημεία S2, S1 και S15, S124A

Στην αποτυπωθείσα έκταση πακτώθηκαν και μετρήθηκαν 29 πολυγωνομετρικές

στάσεις. Εκπλέον ελέγχθηκαν τα S1 και S124A με GPS (L1) τύπος ASTEC PROMARK 2 με σημείο βάσεως το τριγωνομετρικό S1 (Φ.Χ. ΣΑΜΟΣ)

## Υπόμνημα Επιτροπής

1. Το παρόν Τοπογραφικό Διάγραμμα συνοδεύει την από 24/01/2008 έκθεση της Επιτροπής καθορισμού των ορίων του αιγιαλού, παραλίας και παλαιού αιγιαλού (άρθρο 3 Ν.2971/2001).
2. (κόκκινη γραμμή) οριογραμμή αιγιαλού Α1-Α2-...-Α31-Α32
3. (κίτρινη γραμμή) οριογραμμή παραλίας Π1-Π2-...-Π49-Π50
4. (πράσινη γραμμή) νομίμως διαμορφωμένη γραμμή δόμησης

(Απόφ. Γ.Γ. Περ. Β. Αιγαίου 34568/843/4-10-07) (α1-α4), (β1-β4), (γ1-γ8),

(δ1-δ4), (ε1-ε8), (ζ1-ζ4), (η1-η4), (θ1-θ4), (ι1-ι4), (κ1-κ8), (λ1-λ6), (μ1-μ4)

5. Η γραμμή παραλίας ισαπέχει της οριογραμμής αιγιαλού από Π1 έως Π20 εννέα (9,00) μέτρα και από Π21 έως Π50 δέκα (10,00) μέτρα.

Ο Πρόεδρος

Αλεξάνδρος Φουντελάκης

Η Επιτροπή

Τα μέλη

ΠΑΡΕΣΤΑΣΕΙΣ Κ. ΣΥΛΛΑΜΟΣ

ΑΝΤΙΠΡΟΕΔΡΟΣ Α.Σ.

2. Ευφροσύνη Βεργή

Ασκήτρια Μηχανικός

3. [Signature]



Σάμος, 24/01/2008

ΕΛΕΓΧΘΗΚΕ

όσον αφορά την αποτύπωση

Ευφροσύνη Βεργή

Ασκήτρια Μηχανικός

## ΕΡΓΟΔΟΤΗΣ

ΔΗΜΟΣ ΒΑΘΕΟΣ ΝΟΜΟΥ ΣΑΜΟΥ

## ΕΡΓΟ

ΑΠΟΤΥΠΩΣΗ ΠΑΡΑΛΙΑΚΗΣ ΖΩΝΗΣ  
ΟΙΚΙΣΜΟΥ "ΚΑΜΠΟΣ"

## ΘΕΣΗ

"ΚΑΜΠΟΣ Β" Δ.Δ. ΒΟΥΡΛΙΩΤΩΝ  
ΔΗΜΟΥ ΒΑΘΕΟΣ Ν. ΣΑΜΟΥ

## ΜΕΛΕΤΗΤΗΣ

ΧΑΤΖΗΧΡΗΣΤΟΣ ΘΩΜΑΣ

## ΘΕΜΑ ΣΧΕΔΙΟΥ

ΤΟΠΟΓΡΑΦΙΚΟ ΔΙΑΓΡΑΜΜΑ

ΑΡΙΘ. ΣΧΕΔΙΟΥ

2/3

ΚΩΔΙΚΟΣ ΕΡΓΟΥ

## ΧΡΟΝΟΣ ΜΕΛΕΤΗΣ

ΜΑΡΤΙΟΣ 2005

ΚΑΙΜΑΚΑ 1:500

## ΥΠΟΓΡΑΦΗ

[Signature]


## ΣΦΡΑΓΙΔΑ


ΘΩΜΑΣ Ν. ΧΑΤΖΗΧΡΗΣΤΟΣ  
ΤΟΠΟΓΡ. ΜΗΧΑΝΙΚΟΣ - ΜΕΛΕΤΗΤΗΣ  
Α.Μ. ΤΕΕ 57729 ΑΜΤ 0260  
ΑΔΜ 035930412 ΔΟΥ ΙΑΘΗΚΩΝ  
ΣΑΜΟΣ ΤΗΛ. 2273027913


## ΕΛΕΓΧΘΗΚΕ

## ΕΓΚΡΙΘΗΚΕ



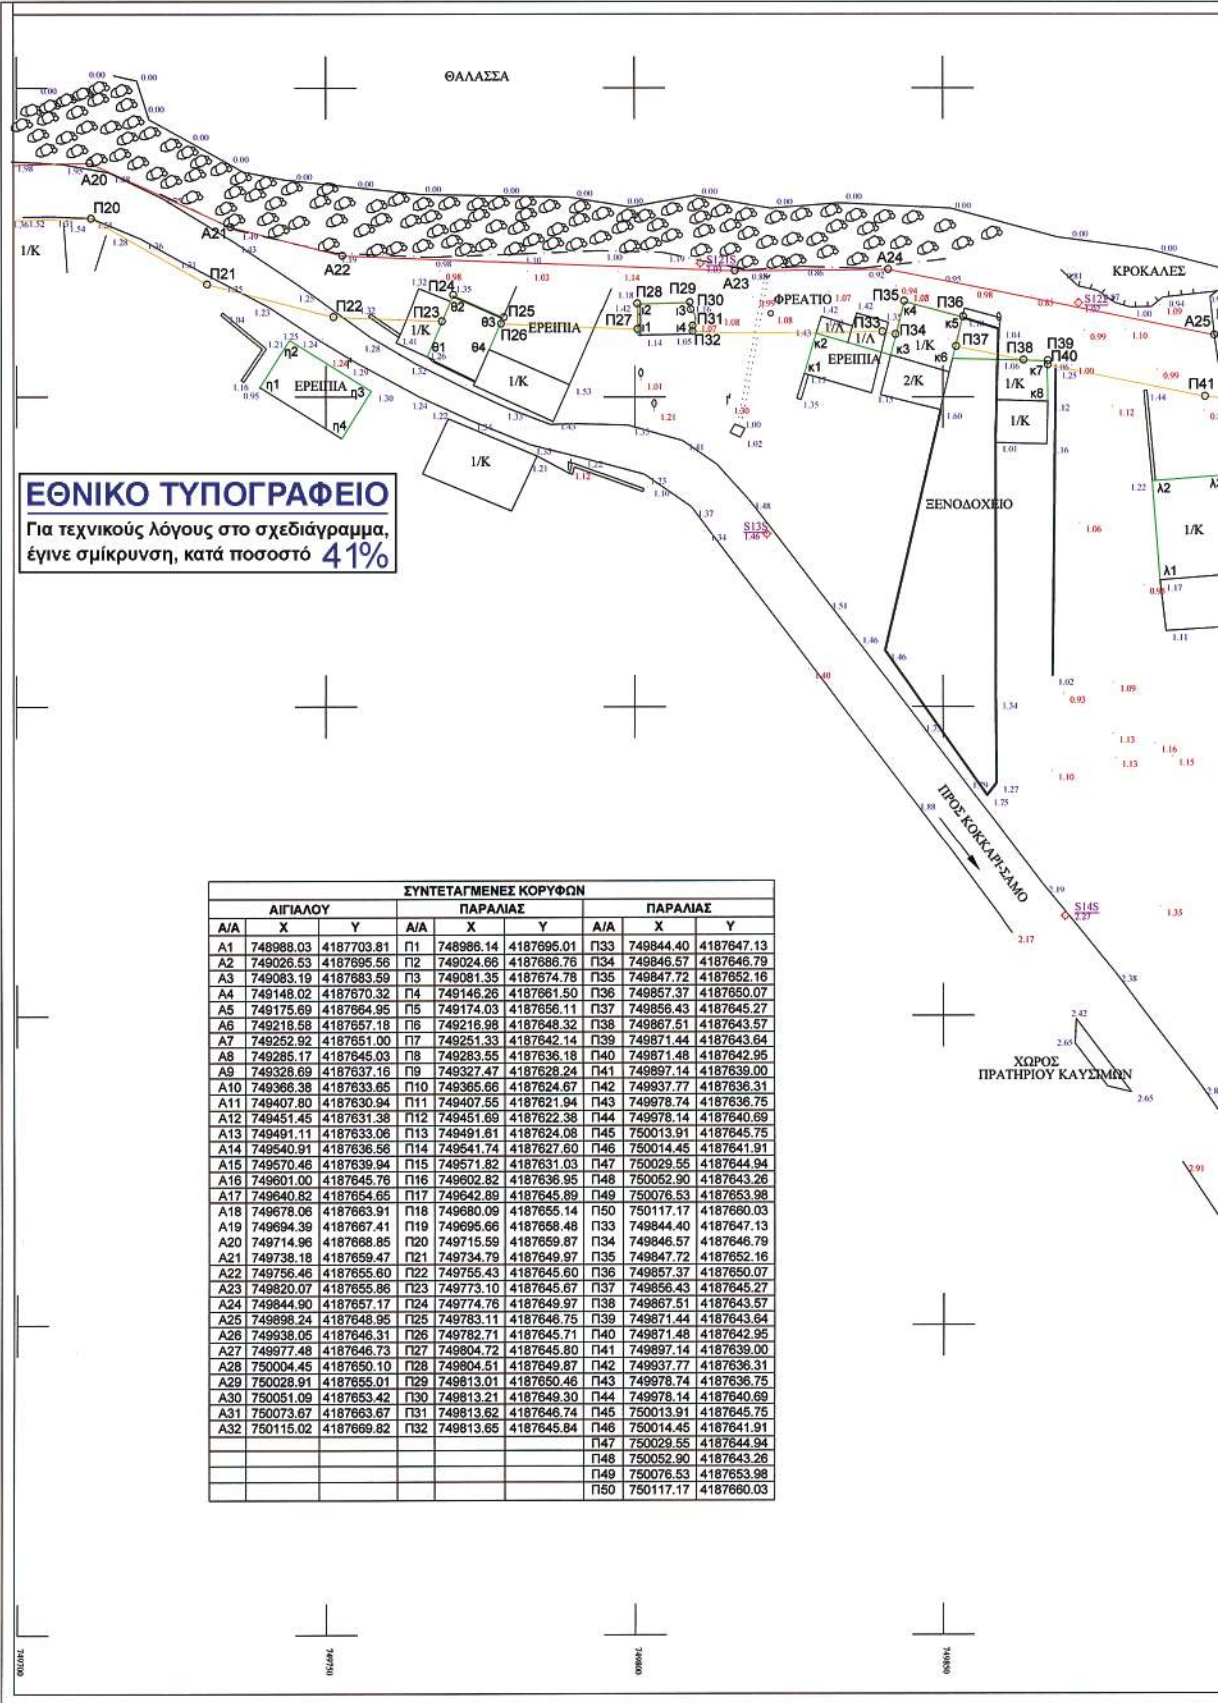

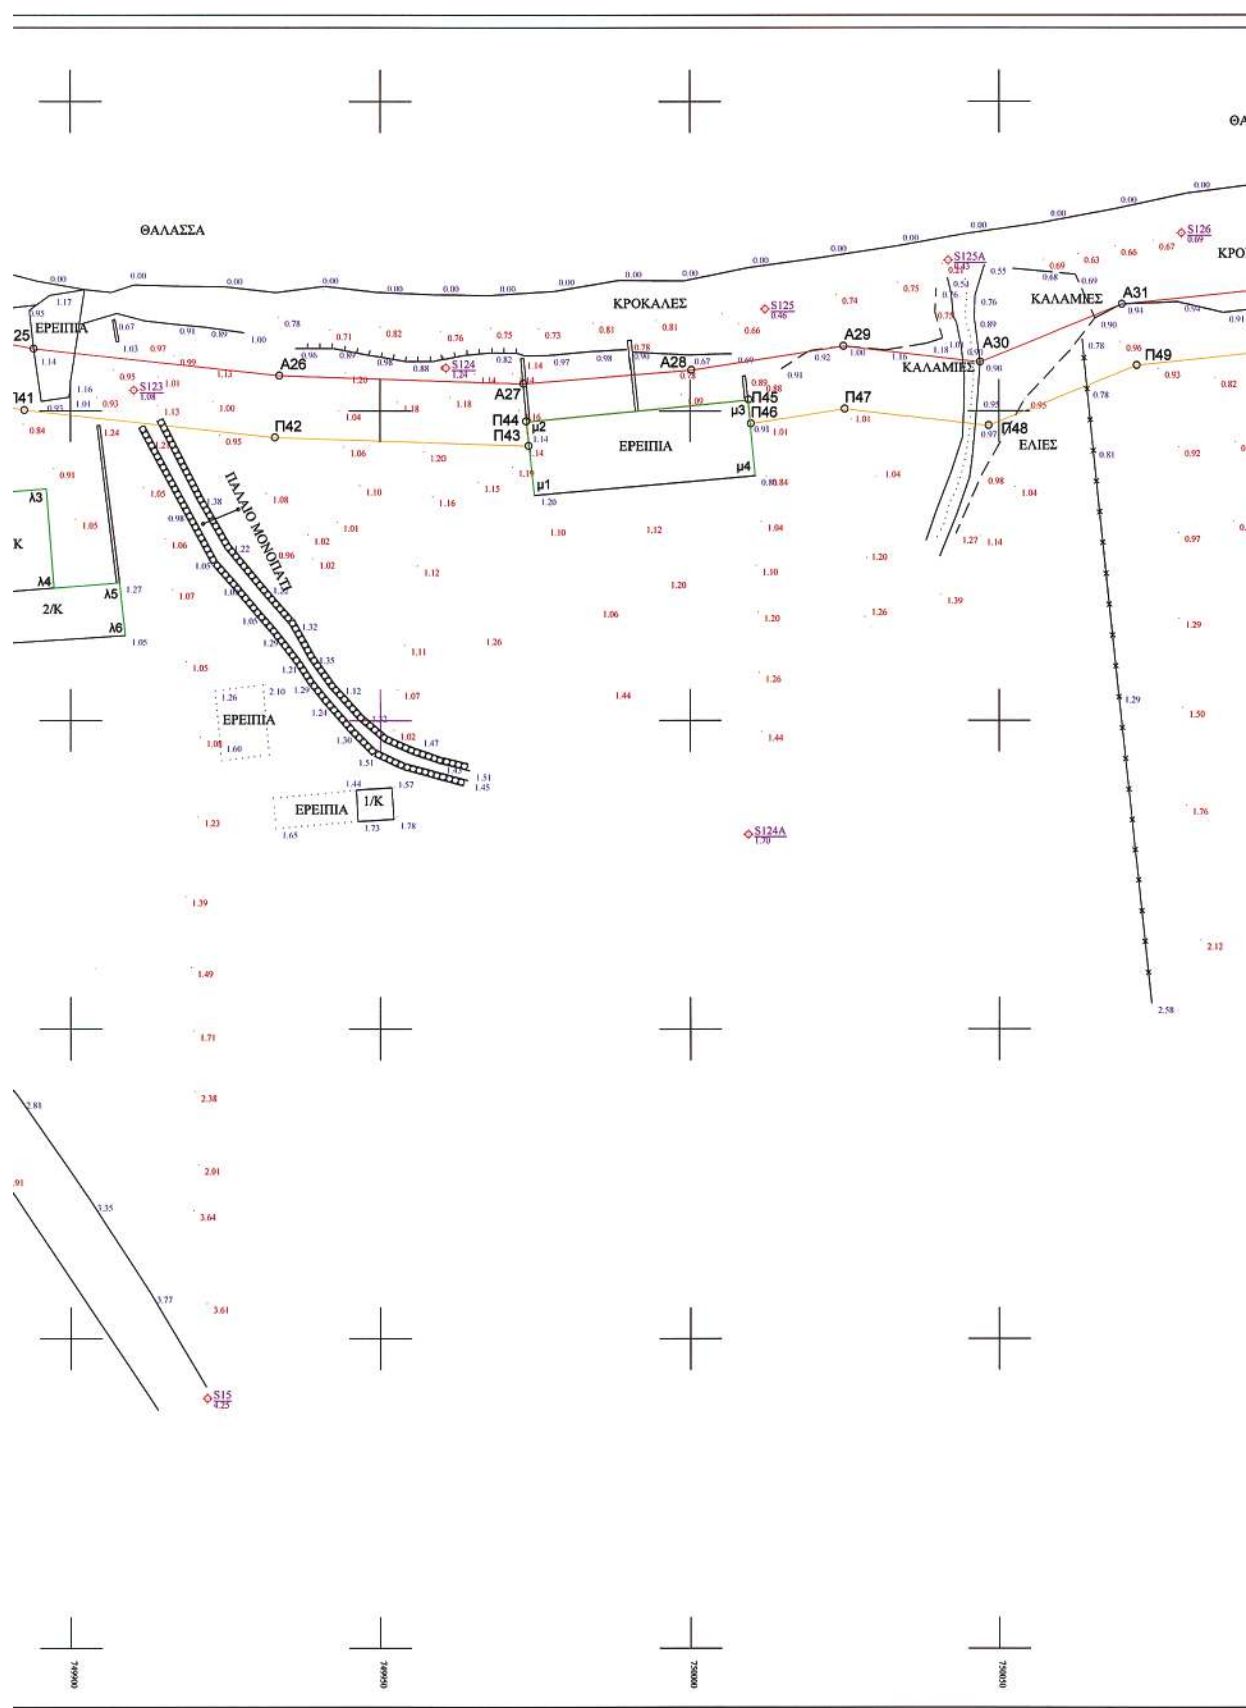

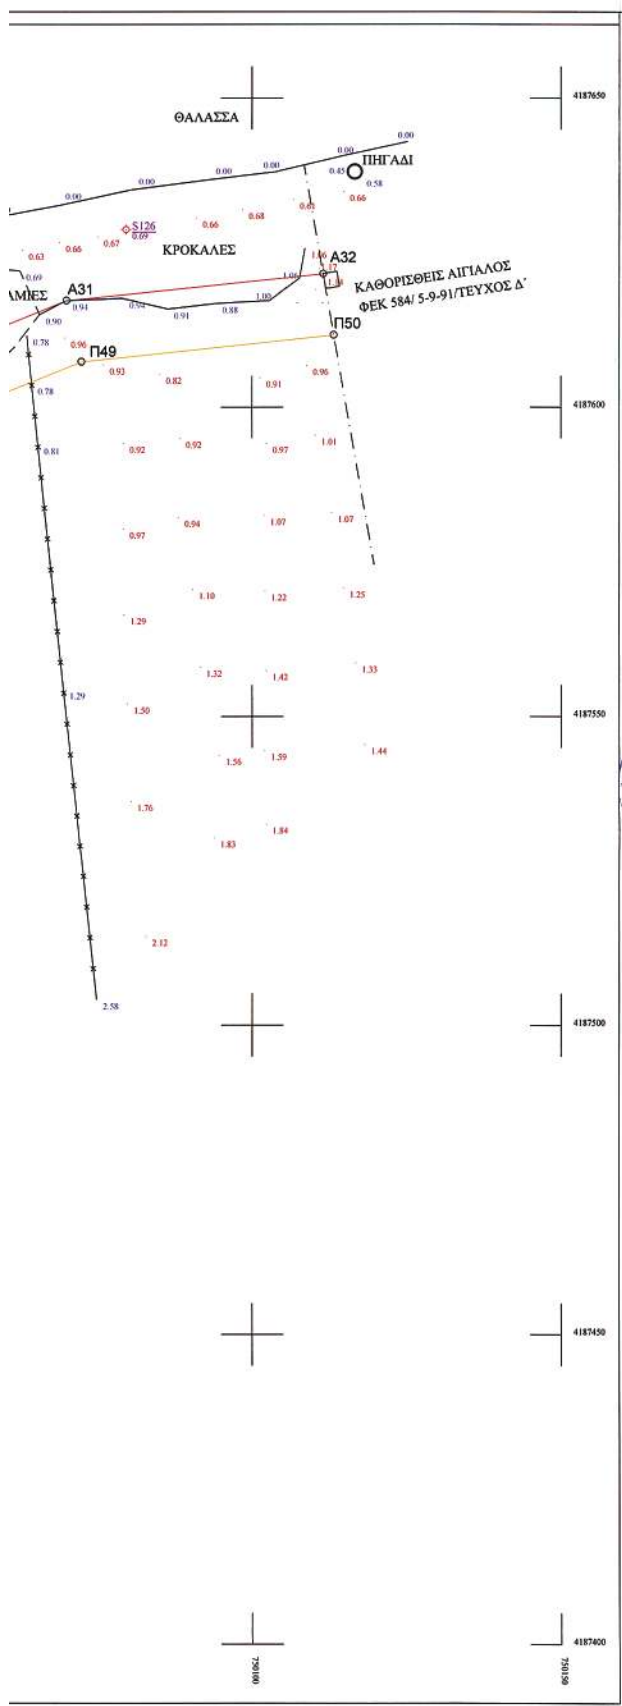

#### ΤΕΧΝΙΚΕΣ ΛΕΠΤΟΜΕΡΕΙΕΣ

Σύστημα Συντεταγμένων ΕΓΣΑ 87  
 Η εργασία εξαρτήθηκε από τα τριγωνομετρικά ΓΥΣ 51 (Φ.Χ. ΣΑΜΟΣ) και 47 (Φ.Χ.ΣΑΜΟΣ) από τα οποία προσδιορίστηκαν τα σημεία S2, S1 και S15, S124A. Στην αποτυπωθείσα έκταση πακτώθηκαν και μετρήθηκαν 29 πολυγωνομετρικές στάσεις. Επιπλέον ελέγχθηκαν τα S1 και S124A με GPS (L1) τύπου ASTEC PROMARK 2 με σημείο βάσεως το τριγωνομετρικό S1 (Φ.Χ. ΣΑΜΟΣ).

#### Υπόμνημα Επιτροπής

1. Το παρόν Τοπογραφικό Διάγραμμα συνοδεύει την από 24/01/2008 έκθεση της Επιτροπής καθορισμού των ορίων του αιγιαλού, παραλίας και παλαιού αιγιαλού (άρθρο 3 Ν.2971/2001).
2. (κόκκινη γραμμή) οριογραμμή αιγιαλού Α1-Α2-...-Α31-Α32
3. (κίτρινη γραμμή) οριογραμμή παραλίας Π1-Π2-...-Π49-Π50
4. (πράσινη γραμμή) νομίμως διαμορφωμένη γραμμή δόμησης

(Απόφ. Γ.Γ. Περι. Β. Αττικής 34568/843/4-10-07) (α1-α4), (β1-β4), (γ1-γ8), (δ1-δ4), (ε1-ε8), (ζ1-ζ4), (η1-η4), (θ1-θ4), (ι1-ι4), (κ1-κ8), (λ1-λ6), (μ1-μ4)  
 5. Η γραμμή παραλίας ισπαίχει της οριογραμμής αιγιαλού από Π1 έως Π20 εννέα (9,00) μέτρα και από Π21 έως Π50 δέκα (10,00) μέτρα.

Ο Πρόεδρος

Η Επιτροπή

Τα μέλη

ΔΙΟΡΓΑΝΩΣΗ Κ. ΣΥΜΜΑΧΩΣ

ΑΝΤΙΠΡΟΕΔΡΟΣ Α.Σ.

2. Ευφροσύνη Βεργή

Γεωγράφος Μηχανικός

3. Σάμος, 24/01/2008

ΕΛΕΓΧΘΗΚΕ

όσον αφορά την αποτύπωση

Ευφροσύνη Βεργή

Τοπογράφος

ΕΡΓΟΔΟΤΗΣ

ΔΗΜΟΣ ΒΑΘΕΟΣ ΝΟΜΟΥ ΣΑΜΟΥ

ΕΡΓΟ

ΑΠΟΤΥΠΩΣΗ ΠΑΡΑΛΙΑΚΗΣ ΖΩΝΗΣ  
 ΟΙΚΙΣΜΟΥ "ΚΑΜΠΟΣ"

ΘΕΣΗ

"ΚΑΜΠΟΣ Β" Δ.Δ. ΒΟΥΡΛΙΩΤΩΝ  
 ΔΗΜΟΥ ΒΑΘΕΟΣ Ν. ΣΑΜΟΥ

ΜΕΛΕΤΗΤΗΣ

ΧΑΤΖΗΧΡΗΣΤΟΣ ΘΩΜΑΣ

ΘΕΜΑ ΣΧΕΔΙΟΥ

ΤΟΠΟΓΡΑΦΙΚΟ ΔΙΑΓΡΑΜΜΑ

ΑΡΙΘ. ΣΧΕΔΙΟΥ

3/3

ΚΩΔΙΚΟΣ ΕΡΓΟΥ

ΧΡΟΝΟΣ ΜΕΛΕΤΗΣ

ΜΑΡΤΙΟΣ 2005

ΚΛΙΜΑΚΑ 1:500

ΥΠΟΓΡΑΦΗ

ΣΦΡΑΓΙΔΑ

ΘΩΜΑΣ Ν. ΧΑΤΖΗΧΡΗΣΤΟΣ  
 ΤΟΠΟΓΡ. ΜΗΧΑΝΙΚΟΣ-ΜΕΛΕΤΗΤΗΣ  
 Α.Μ. ΤΕΕ 57729 ΑΜΤ 0260  
 ΔΟΜ 35930412 ΔΟΥ ΙΑΒΗΝΩΝ  
 ΣΑΜΟΣ ΤΗΛ. 2273027913

ΕΛΕΓΧΘΗΚΕ

ΕΓΚΡΙΘΗΚΕ



Αριθμ. 12112

(2)

Κήρυξη ως αναδασωτέας έκτασης στη θέση «Πεταλούδα» περιφέρειας Υδρούσας του Δήμου Καρλοβασίων του Ν. Σάμου.

Ο ΓΕΝΙΚΟΣ ΓΡΑΜΜΑΤΕΑΣ  
ΠΕΡΙΦΕΡΕΙΑΣ ΒΟΡΕΙΟΥ ΑΙΓΑΙΟΥ

Έχοντας υπόψη:

1. Το ν. 3200/1955 Περί διοικητικής αποκεντρώσεως όπως τροποποιήθηκε και συμπληρώθηκε μεταγενέστερα, με τις διατάξεις του ν. 532/1970 «περί συμπληρώσεως των διατάξεων περί διοικητικής αποκεντρώσεως».
2. Το ν. 2503/1997 «Περί διοίκησης, οργάνωσης, στελέχωσης της Περιφέρειας κ.λπ.».
3. Την υπ' αριθμ. 264/3.4.2001 απόφαση της ΓΓΠΒΑ περί μεταβίβασης αρμοδιοτήτων.
4. Τις διατάξεις του άρθρου 117 παράγραφος 3 και άρθρου 24 του Συντάγματος της Χώρας.
5. Τις διατάξεις του ν. 998/1979 και ειδικότερα τα άρθρα 38 παρ. 1 και άρθρο 41 παρ. 1 και 3 αυτού καθώς και τις διατάξεις του άρθρου 1 του ν. 3208/2003.
6. Τις υπ' αριθμ. 160417/1180/8.7.1980, 182447/3049/24.9.1980 και 141823/24.2.1983 διαταγές του Υπουργείου Γεωργίας.
7. Την υπ' αριθμ. ΔΥ/4.7.2008 εισήγηση του δασολόγου της Διεύθυνσης Δασών Σάμου Γεωργίου Φωτιάδη για κήρυξη έκτασης ως αναδασωτέας στη θέση «Πεταλού-

δα» περιφέρειας Υδρούσας του Δήμου Καρλοβασίων του Ν. Σάμου, συνολικού εμβαδού 1211,00 τ.μ. που καταστράφηκε από πυρκαγιά, κηρύσσουμε ως:

Αναδασωτέα με σκοπό την προστασία, την αποκατάσταση της δασικής βλάστησης και τη διατήρηση του δασικού χαρακτήρα, την καταστραφείσα από πυρκαγιά έκταση δάσους τραχείας πεύκης με υπόροφο αειφύλων πλατύφυλλων συνολικού εμβαδού χιλίων διακοσίων ένδεκα τετραγωνικών μέτρων (1211,00 τ.μ.). Η καταστραφείσα έκταση λόγω πυρκαγιάς φαίνεται στο ενταγμένο στο Ε.Γ.Σ.Α. 87 συνημμένο τοπογραφικό διάγραμμα κλίμακας 1:2000 του δασολόγου της Δ/νσης Δασών Σάμου Γεωργίου Φωτιάδη καθώς και στο απόσπασμα χάρτου Γ.Υ.Σ. κλίμακας 1:50000, που αποτελούν αναπόσπαστο μέρος της απόφασης αυτής. Συνορεύει:

ΒΟΡΕΙΑ: Δάσος.

ΝΟΤΙΑ: Δάσος.

ΑΝΑΤΟΛΙΚΑ: Δάσος.

ΔΥΤΙΚΑ: Δάσος.

Η απόφαση αυτή να δημοσιευθεί στην Εφημερίδα της Κυβερνήσεως.

Σάμος, 4 Ιουλίου 2008


Με εντολή Γενικού Γραμματέα Περιφέρειας  
Η Προϊσταμένη Δ/νσης  
ΖΩΗ ΚΙΝΙΑΖΟΠΟΥΛΟΥ

ΑΠΟΣΠΑΣΜΑ ΧΑΡΤΗ 1:50000  
ΘΕΣΗ ΕΚΤΑΣΗΣ ●



ΤΟΠΟΓΡΑΦΙΚΟ ΔΙΑΓΡΑΜΜΑ  
ΑΝΑΔΑΣΩΤΕΑΣ ΕΚΤΑΣΗΣ ΕΜΒΑΔΟΥ  
Ε=1211,00 Τ.Μ. ΠΟΥ ΣΥΝΟΔΕΥΕΙ ΤΗΝ ΑΡ.  
ΠΡΩΤ. 1211/04-07-2008 ΑΠΟΦΑΣΗ ΤΟΥ  
ΓΕΝΙΚΟΥ ΓΡΑΜΜΑΤΕΑ ΠΕΡΙΦΕΡΕΙΑΣ ΒΟΡ.  
ΑΙΓΑΙΟΥ

ΚΛΙΜΑΚΑ 1:2000

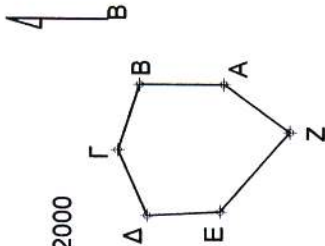

| ΣΥΝΤΕΤΑΓΜΕΝΕΣ Ε.Γ.Σ.Α. 87 |  |        |         |  |
|---------------------------|--|--------|---------|--|
| ΣΗΜΕΙΑ                    |  | Χ      | Ψ       |  |
| Α                         |  | 742078 | 4185495 |  |
| Β                         |  | 742078 | 4185518 |  |
| Γ                         |  | 742060 | 4185524 |  |
| Δ                         |  | 742042 | 4185516 |  |
| Ε                         |  | 742043 | 4185496 |  |
| Ζ                         |  | 742065 | 4185477 |  |

ΕΘΝΙΚΟ ΤΥΠΟΓΡΑΦΕΙΟ  
Για τεχνικούς λόγους στο σχεδιάγραμμα,  
έγινε σμίκρυνση, κατά ποσοστό 96%

Ο ΣΥΝΤΑΞΑΣ  
ΣΑΜΟΣ 04-07-2008

ΓΕΩΡΓΙΟΣ ΦΩΤΙΑΔΗΣ  
ΔΑΣΟΛΟΓΟΣ

ΘΕΩΡΗΘΗΚΕ  
ΣΑΜΟΣ 04-07-2008  
ΠΡΟΪΣΤΑΜΕΝΗ ΤΗΣ ΔΙΝΣΗΣ



ΖΩΗ ΚΙΝΙΑΖΟΠΟΥΛΟΥ  
ΔΑΣΟΛΟΓΟΣ

**ΔΙΟΡΘΩΣΕΙΣ ΣΦΑΛΜΑΤΩΝ**

Στην υπ' αριθμ. 3944 απόφαση του Γενικού Γραμματέα Περιφέρειας Κεντρικής Μακεδονίας, που δημοσιεύθηκε στο ΦΕΚ 277/13.6.2008 τ.Δ', επιφέρεται η πιο κάτω διόρθωση:

(3)

Στη σελίδα 2885, στήλη β', στίχο 8ο εκ των άνω, διορθώνεται:

το λανθασμένο: «...με κορυφές Γ, 2', 3', 4', 5', 6' και 7'...»  
στο ορθό: «...με κορυφές 1', 2', 3', 4', 5', 6' και 7'...»

(Από το Εθνικό Τυπογραφείο)

## ΕΘΝΙΚΟ ΤΥΠΟΓΡΑΦΕΙΟ

## ΕΦΗΜΕΡΙΣ ΤΗΣ ΚΥΒΕΡΝΗΣΕΩΣ

## ΠΕΡΙΦΕΡΕΙΑΚΑ ΓΡΑΦΕΙΑ ΠΩΛΗΣΗΣ Φ.Ε.Κ.

|                              |             |                                     |             |
|------------------------------|-------------|-------------------------------------|-------------|
| ΘΕΣΣΑΛΟΝΙΚΗ - Βασ. Όλγας 227 | 23104 23956 | ΛΑΡΙΣΑ - Διοικητήριο                | 2410 597449 |
| ΠΕΙΡΑΙΑΣ - Ευριπίδου 63      | 210 4135228 | ΚΕΡΚΥΡΑ - Σαμαρά 13                 | 26610 89122 |
| ΠΑΤΡΑ - Κορίνθου 327         | 2610 638109 | ΗΡΑΚΛΕΙΟ - Πεδιάδος 2               | 2810 300781 |
| ΙΩΑΝΝΙΝΑ - Διοικητήριο       | 26510 87215 | ΜΥΤΙΛΗΝΗ - Πλ. Κωνσταντινουπόλεως 1 | 22510 46654 |
| ΚΟΜΟΤΗΝΗ - Δημοκρατίας 1     | 25310 22858 |                                     |             |

## ΤΙΜΗ ΠΩΛΗΣΗΣ ΦΥΛΛΩΝ ΤΗΣ ΕΦΗΜΕΡΙΔΟΣ ΤΗΣ ΚΥΒΕΡΝΗΣΕΩΣ

## Σε έντυπη μορφή

- Για τα Φ.Ε.Κ. από 1 μέχρι 16 σελίδες σε 1 €, προσαυξανόμενη κατά 0,20 € για κάθε επιπλέον οκτασέλιδο ή μέρος αυτού.
- Για τα φωτοαντίγραφα Φ.Ε.Κ. σε 0,15 € ανά σελίδα.

## Σε μορφή DVD/CD

| Τεύχος   | Ετήσια έκδοση | Τριμηνιαία έκδοση | Μηνιαία έκδοση |
|----------|---------------|-------------------|----------------|
| Α'       | 150 €         | 40 €              | 15 €           |
| Β'       | 300 €         | 80 €              | 30 €           |
| Γ'       | 50 €          | -                 | -              |
| Υ.Ο.Δ.Δ. | 50 €          | -                 | -              |
| Δ'       | 110 €         | 30 €              | -              |

| Τεύχος                    | Ετήσια έκδοση | Τριμηνιαία έκδοση | Μηνιαία έκδοση |
|---------------------------|---------------|-------------------|----------------|
| Α.Α.Π.                    | 110 €         | 30 €              | -              |
| Ε.Β.Ι.                    | 100 €         | -                 | -              |
| Α.Ε.Δ.                    | 5 €           | -                 | -              |
| Δ.Δ.Σ.                    | 200 €         | -                 | 20 €           |
| Α.Ε. - Ε.Π.Ε. και Γ.Ε.ΜΗ. | -             | -                 | 100 €          |

- Η τιμή πώλησης μεμονωμένων Φ.Ε.Κ. σε μορφή cd-rom από εκείνα που διατίθενται σε ψηφιακή μορφή και μέχρι 100 σελίδες, σε 5 € προσαυξανόμενη κατά 1 € ανά 50 σελίδες.
- Η τιμή πώλησης σε μορφή cd-rom/dvd, δημοσιευμάτων μιας εταιρείας στο τεύχος Α.Ε.-Ε.Π.Ε. και Γ.Ε.ΜΗ. σε 5 € ανά έτος.

ΠΑΡΑΓΓΕΛΙΑ ΚΑΙ ΑΠΟΣΤΟΛΗ Φ.Ε.Κ.: Τηλεφωνικά: 210 4071010 - fax: 210 4071010 - internet: <http://www.et.gr>

## ΕΤΗΣΙΕΣ ΣΥΝΔΡΟΜΕΣ Φ.Ε.Κ.

| Τεύχος   | Έντυπη μορφή | Ψηφιακή Μορφή |
|----------|--------------|---------------|
| Α'       | 225 €        | 190 €         |
| Β'       | 320 €        | 225 €         |
| Γ'       | 65 €         | Δωρεάν        |
| Υ.Ο.Δ.Δ. | 65 €         | Δωρεάν        |
| Δ'       | 160 €        | 80 €          |
| Α.Α.Π.   | 160 €        | 80 €          |
| Ε.Β.Ι.   | 65 €         | 33 €          |

| Τεύχος                    | Έντυπη μορφή | Ψηφιακή Μορφή |
|---------------------------|--------------|---------------|
| Α.Ε.Δ.                    | 10 €         | Δωρεάν        |
| Α.Ε. - Ε.Π.Ε. και Γ.Ε.ΜΗ. | 2250 €       | 645 €         |
| Δ.Δ.Σ.                    | 225 €        | 95 €          |
| Α.Σ.Ε.Π.                  | 70€          | Δωρεάν        |
| Ο.Π.Κ.                    | -            | Δωρεάν        |
| Α' + Β' + Δ' + Α.Α.Π.     | -            | 450 €         |

- Το τεύχος Α.Σ.Ε.Π. (έντυπη μορφή) θα αποστέλλεται σε συνδρομητές ταχυδρομικά, με την επιβάρυνση των 70 €, ποσό το οποίο αφορά τα ταχυδρομικά έξοδα.
- Για την παροχή πρόσβασης μέσω διαδικτύου σε Φ.Ε.Κ. προηγουμένων ετών και συγκεκριμένα στα τεύχη: α) Α, Β, Δ, Α.Α.Π., Ε.Β.Ι. και Δ.Δ.Σ., η τιμή προσαυξάνεται, πέραν του ποσού της ετήσιας συνδρομής του 2007, κατά 40 € ανά έτος και ανά τεύχος και β) για το τεύχος Α.Ε.-Ε.Π.Ε. & Γ.Ε.ΜΗ., κατά 60 € ανά έτος παλαιότητας.

\* Η καταβολή γίνεται σε όλες τις Δημόσιες Οικονομικές Υπηρεσίες (Δ.Ο.Υ.). Το πρωτότυπο διπλότυπο (έγγραφο αριθμ. πρωτ. 9067/28.2.2005 2η Υπηρεσία Επιτρόπου Ελεγκτικού Συνεδρίου) με φροντίδα των ενδιαφερομένων, πρέπει να αποστέλλεται ή να κατατίθεται στο Εθνικό Τυπογραφείο (Καποδιστρίου 34, Τ.Κ. 104 32 Αθήνα).

\* Σημειώνεται ότι φωτοαντίγραφα διπλοτύπων, ταχυδρομικές Επιταγές για την εξόφληση της συνδρομής, δεν γίνονται δεκτά και θα επιστρέφονται.

\* Οι οργανισμοί τοπικής αυτοδιοίκησης, τα νομικά πρόσωπα δημοσίου δικαίου, τα μέλη της Ένωσης Ιδιοκτητών Ημερησίου Τύπου Αθηνών και Επαρχίας, οι τηλεοπτικοί και ραδιοφωνικοί σταθμοί, η Ε.Σ.Η.Ε.Α., τα τριτοβάθμια συνδικαλιστικά Όργανα και οι τριτοβάθμιες επαγγελματικές ενώσεις δικαιούνται έκπτωσης πενήντα τοις εκατό (50%) επί της ετήσιας συνδρομής (τρέχον έτος + παλαιότητα).

\* Το ποσό υπέρ Τ.Α.Π.Ε.Τ. [5% επί του ποσού συνδρομής (τρέχον έτος + παλαιότητα)], καταβάλλεται ολόκληρο (Κ.Α.Ε. 3512) και υπολογίζεται πριν την έκπτωση.

\* Στην Ταχυδρομική συνδρομή του τεύχους Α.Σ.Ε.Π. δεν γίνεται έκπτωση.

Πληροφορίες για δημοσιεύματα που καταχωρούνται στα Φ.Ε.Κ. στο τηλ.: 210 5279000.

Φωτοαντίγραφα παλαιών Φ.Ε.Κ.: Μάρνη 8 τηλ.: 210 8220885, 210 8222924, 210 5279050.

Οι πολίτες έχουν τη δυνατότητα ελεύθερης ανάγνωσης των δημοσιευμάτων που καταχωρούνται σε όλα τα τεύχη της Εφημερίδας της Κυβερνήσεως πλην εκείνων που καταχωρούνται στο τεύχος Α.Ε.-Ε.Π.Ε. και Γ.Ε.ΜΗ., από την ιστοσελίδα του Εθνικού Τυπογραφείου ([www.et.gr](http://www.et.gr)).

Οι υπηρεσίες εξυπηρέτησης πολιτών λειτουργούν καθημερινά από 08:00 μέχρι 13:00



\* 0 4 0 0 3 4 6 2 2 0 7 0 8 0 0 1 6 \*

ΑΠΟ ΤΟ ΕΘΝΙΚΟ ΤΥΠΟΓΡΑΦΕΙΟ

ΚΑΠΟΔΙΣΤΡΙΟΥ 34 \* ΑΘΗΝΑ 104 32 \* ΤΗΛ. 210 52 79 000 \* FAX 210 52 21 004  
ΗΛΕΚΤΡΟΝΙΚΗ ΔΙΕΥΘΥΝΣΗ: <http://www.et.gr> - e-mail: [webmaster.et@et.gr](mailto:webmaster.et@et.gr)