



ΕΦΗΜΕΡΙΣ ΤΗΣ ΚΥΒΕΡΝΗΣΕΩΣ

ΤΗΣ ΕΛΛΗΝΙΚΗΣ ΔΗΜΟΚΡΑΤΙΑΣ

ΤΕΥΧΟΣ ΤΕΤΑΡΤΟ

Αρ. Φύλλου 347

22 Ιουλίου 2008

ΑΠΟΦΑΣΕΙΣ

Αριθμ. 13563

Επανακαθορισμός ορίων αιγιαλού, παραλίας στη θέση
«Κούνδουρος», νήσου Κέας.

Ο ΓΕΝΙΚΟΣ ΓΡΑΜΜΑΤΕΑΣ ΠΕΡΙΦΕΡΕΙΑΣ
ΝΟΤΙΟΥ ΑΙΓΑΙΟΥ

Έχοντας υπόψη:

1. Τις διατάξεις του άρθρου 3, 4, 5 και 6 ν. 2971/2001
(ΦΕΚ 285/τ.Α/19.12.2001) « περί αιγιαλού και παραλίας».

2. Τις διατάξεις του άρθρου 1 του ν.δ. 439/1970 «περί
συμπληρώσεως των διατάξεων περί αιγιαλού».

3. Τις διατάξεις του άρθρου 5 του ν. 3200/1955 «περί
διοικητικής αποκέντρωσης», όπως αυτές τροποποιή-
θηκαν και ισχύουν σήμερα.

4. Τις διατάξεις του άρθρου 19 παραγρ. 5 ν. 2344/1995,
του άρθρου 52 παρ. 6 ν. 2218/1994, του άρθρου 4 παρ.
7 του ν. 2240/1994, δυνάμει των οποίων αρμοδιότητες
του Υπουργείου Οικονομικών που είχαν μεταβιβασθεί
στους Νομάρχες, ανήκουν στον Περιφερειακό Δ/ντή,
σε συνδυασμό με αυτές του άρθρου 14 παρ. 2 του ν.
2399/1996 με τις οποίες προβλέπεται η κατάργηση
των θέσεων των Περι/κών Δ/ντών, οι αρμοδιότητες
πλέον του οποίου περιήλθαν στο Γενικό Γραμματέα
της Περιφέρειας και ασκούνται από τον αναπληρωτή
Περ/κό Δ/ντή.

5. Τις διατάξεις του τετάρτου εδαφίου της παρ.
2 του άρθρου 1 και της παρ. 6 του ιδίου άρθρου
του ν.2503/1997 «Διοίκηση, οργάνωση, στελέχωση
της Περιφέρειας, ρύθμιση θεμάτων για την Τοπι-
κή Αυτοδιοίκηση και άλλες διατάξεις» (ΦΕΚ 107/Α),
σύμφωνα με τις οποίες οι Περιφερειακές Υπηρεσίες
του Υπουργείου Οικονομικών, που συγκροτούσαν
την Περιφερειακή Διοίκηση του Νομού ή της Νο-
μαρχίας, δεν υπήχθησαν στην ενιαία οργανική μο-
νάδα της Περιφέρειας, ούτε καταργήθηκαν αλλά
αποτελούν από 1.9.1997, Υπηρεσίες του Υπουργείου
Οικονομικών.

6. Το υπ' αριθμ. 28979/31.7.1997 έγγραφο της Δ/σης
Διοίκησης του Υπουργείου Εσωτερικών, Δημ. Διοί-
κησης και Αποκέντρωσης, σύμφωνα με το οποίο οι

αρμοδιότητες του Γενικού Γραμματέα της Περιφέ-
ρειας σε θέματα Υπηρεσιών του Υπουργείου Οικο-
νομικών, μεταφέρονται από 1.9.1997 στον Υπουργό
Οικονομικών.

7. Τον ν. 3220/2004, «Μέτρα αναπτυξιακής και κοινω-
νικής πολιτικής - αντικειμενοποίηση του φορολογικού
ελέγχου κ.α διατάξεις (ΦΕΚ 15/Α/28.12.2004).

8. Την υπ' αριθμ. 1030067/296/Α006/7.4.2004, εγκύ-
κλιο, της Δ/σης Οργάνωσης του Υπουργείου Οικο-
νομίας και Οικονομικών.

9. Την υπ' αριθμ. 42362/Υ252/28.9.2007 (ΦΕΚ Β'
1948) κοινή απόφαση του Πρωθυπουργού και του
Υπουργού Οικονομίας και Οικονομικών, οι οποίες
αφορούν αρμοδιότητες, που μεταβιβάζονται κατά
των ανωτέρω, στους Υφυπουργούς Οικονομίας και
Οικονομικών.

10. Την από 8.6.2007 έκθεση της επιτροπής επα-
νακαθορισμού των ορίων αιγιαλού, παραλίας, στην
περιοχή «Κούνδουρος», νήσου Κέας και το από
Μάρτιο του 2006 τοπογραφικό, υψομετρικό και
κτηματολογικό διάγραμμα, εξαρτημένο από το
κρατικό δίκτυο, (ΕΓΣΑ 87), κλίμακας 1:500, το οποίο
συντάχθηκε από τον Αγρονόμο Τοπογράφο Μηχα-
νικό Ιωάννη Μήτσου, σε μία πινακίδα, ελέγχθηκε
για την ακρίβεια της αποτύπωσης στις 30.3.2006
από τον Θεόδωρο Κιουπιδή, Τεχνολόγο Τοπογρά-
φο Μηχανικό της Κτηματικής Υπηρεσίας Ν. Κυκλά-
δων και θεωρήθηκε στις 8.6.2007, από τον Στέλιο
Σεζένια, Προϊστάμενο της Κτηματικής Υπηρεσίας
Ν. Κυκλάδων.

11. Το υπ' αριθμ. 544.5/1041/07/15.11.2007 έγγραφο του
Γενικού Επιτελείου Ναυτικού, αποφασίζουμε:

Επικυρώνουμε την από 8.6.2007 έκθεση της κατά το
άρθρο 3 του ν. 2971/2001 αρμόδιας επιτροπής για τον
επανακαθορισμό των ορίων αιγιαλού και παραλίας
στη θέση «Κούνδουρος», νήσου Κέας καθώς επίσης
και το από Μάρτιο του 2006 τοπογραφικό, υψομετρι-
κό και κτηματολογικό διάγραμμα, εξαρτημένο από το
κρατικό δίκτυο (ΕΓΣΑ 87) κλίμακας 1:500, το οποίο
συντάχθηκε από τον Αγρονόμο Τοπογράφο Μηχα-
νικό, Ιωάννη Μήτσου σε μία πινακίδα, ελέγχθηκε ως
προς την ακρίβεια της αποτύπωσης στις 8.6.2007,

από το Θεόδωρο Κιουπίδη, Τεχνολόγο Τοπογράφο Μηχανικό της Κτηματικής Υπηρεσίας Ν. Κυκλάδων και θεωρήθηκε την ίδια ημερομηνία από το Στέλιο Σεζένια, προϊστάμενο της Κτηματικής Υπηρεσίας Ν. Κυκλάδων.

Στο τοπογραφικό αυτό διάγραμμα επανακαθορίζουμε:

α) την οριογραμμή του αιγιαλού με κόκκινη συνεχή πολυγωνική γραμμή στα σημεία Α13, Α14, Α15, Α16.

β) την οριογραμμή της παραλίας με κίτρινη συνεχή πολυγωνική γραμμή και στα σημεία Π2, 1', 2', Π3, Π4, Π5, 9', 10', 11', 12', 13', 14', 15', 16', Π6, Π7, 19', 20', 21', 22', 23', Π8 και στα σημεία Π12, Π13, 1, 2, 3, 4, 5,45, 46, 47.

Η ζώνη παραλίας ορίζεται γενικά στα 10 μ. με εξαίρεση τα τμήματα στα οποία καθορίστηκε γραμμή δόμησης από την Δ/νση ΠΕ.ΧΩ της Περιφέρειας Νοτίου Αιγαίου με την υπ' αριθμ. 11609/2006 πράξη επί του τοπογραφικού διαγράμματος. Στα τμήματα αυτά η γραμμή της παραλίας ταυτίζεται με τη γραμμή δόμησης.

Αποφαινόμεστε ότι δεν υφίσταται παλαιός αιγιαλός.

Στη ζώνη του αιγιαλού υπάρχουν τεχνικά έργα.

Δεν εξαιρούνται τα κτίσματα, που βρίσκονται στη ζώνη παραλίας.

Η απόφαση αυτή με την έκθεση της επιτροπής και το τοπογραφικό διάγραμμα να δημοσιευθούν στην Εφημερίδα της Κυβερνήσεως.

Ερμούπολη, 3 Ιουλίου 2008

Ο Γενικός Γραμματέας Περιφέρειας
ΧΑΡΑΛΑΜΠΟΣ ΚΟΚΚΙΝΟΣ

ΕΚΘΕΣΗ ΕΠΙΤΡΟΠΗΣ ΚΑΘΟΡΙΣΜΟΥ ΤΩΝ ΟΡΙΩΝ ΤΟΥ
ΑΙΓΙΑΛΟΥ
(Άρθρο 3 ν. 2971/19.12.2001)

Για τον επανακαθορισμό των ορίων του αιγιαλού στη θέση «ΚΟΥΝΔΟΥΡΟΣ», Ν. Κέας.

Στην Κέα, σήμερα 8.6.2007, οι υπογεγραμμένοι:

1. ΣΤΕΛΙΟΣ ΣΕΖΕΝΙΑΣ, προϊστάμενος της Κτηματικής Υπηρεσίας του Νομού Κυκλάδων, ως πρόεδρος,

2. ΘΕΟΔΩΡΟΣ ΚΙΟΥΠΙΔΗΣ, Τεχνολόγος Τοπογράφος Μηχανικός, της Κτηματικής Υπηρεσίας Ν. Κυκλάδων, ως μέλος,

3. ΔΗΜΗΤΡΙΟΣ ΚΟΥΚΟΣ, Υπολιμενάρχης Κέας, ως μέλος. Γραμματέας της επιτροπής είναι η Αγγελική Ψιλλοπούλου, υπάλληλος της Κτηματικής Υπηρεσίας Ν. Κυκλάδων.

Τα μέλη της Επιτροπής :

4. Διευθυντής της Διεύθυνσης Πολεοδομίας Νομαρχιακής Αυτοδιοίκησης Ν. Κυκλάδων και

5. Διευθυντής Χωροταξίας και Περιβάλλοντος της Γενικής Γραμματείας Περιφέρειας Ν. Κυκλάδων αν και προσκλήθηκαν με τηλεφωνική πρόσκληση του προέδρου, δεν παρευρέθησαν, αποτελούντες την επιτροπή καθορισμού των ορίων του αιγιαλού δυνάμει

του άρθρου 3 του ν. 2971/19.12.2001, μεταβήκαμε επί τόπου στην προαναφερθείσα περιοχή και λαβόντες υπ' όψη:

1. Την από 17.2.2006 αίτηση επανακαθορισμού της ανωνύμου εταιρείας υπό την επωνυμία «ΚΕΑ BEACH Α.Ε. των ορίων του αιγιαλού στην εν λόγω θέση.

2. Το τοπογραφικό, υψομετρικό και κτηματολογικό διάγραμμα, εξαρτημένο από το κρατικό δίκτυο (ΕΓΣΑ 87), το οποίο συντάχθηκε τον Μάρτιο του 2006, από τον Ιωάννη Μήτσου, Αγρονόμο τοπογράφο μηχανικό, σε μία πινακίδα, σε κλίμακα 1:500, το οποίο ελέγχθηκε επιτόπου, για την ακρίβεια της αποτύπωσης στις 30.3.2006 από το Θεόδωρο Κιουπίδη, τεχνολόγο τοπογράφο μηχανικό, της Κτηματικής Υπηρεσίας Ν. Κυκλάδων και θεωρήθηκε στις 8.6.2007 από τον Στέλιο Σεζένια, Προϊστάμενο της Κτηματικής Υπηρεσίας Ν. Κυκλάδων.

3. Τις διατάξεις του ν. 2971/2001 «Αιγιαλός, παραλία και άλλες διατάξεις» όπως αυτός ισχύει, και τον ν. 1337/1983 καθώς και την προς αυτόν σχετική Δικαστηριακή και Διοικητική Νομολογία.

4. Τον πρώτο καθορισμό των ορίων αιγιαλού, παραλίας, που επικυρώθηκε με την υπ' αριθμ. 11421/10.8.2005 απόφαση του Γενικού Γραμματέα Περιφέρειας Ν. Αιγαίου, (ΦΕΚ 1012/21.9.2005).

5. Την από την επιτόπια μετάβαση σχηματισθείσα αντίληψη περί του πλάτους της βρεχόμενης ζώνης της ξηράς καθώς και τα στοιχεία που προβλέπονται από το άρθρο 9 του ν. 2971/2001 και ειδικότερα :

Α. 1. Η μορφολογία της ακτής συνίσταται από βραχώδη πρανή με απότομες, σχεδόν κατακόρυφες κλίσεις με μέσο ύψος αυχένα 10-15 μ. και από δύο μικρές αμμώδεις παραλίες στο μυχό του κόλπου.

2. Της ακτής συνεχονται εκτάσεις λοφώδεις, ημιλοφώδεις, με αρκετά πυκνή δόμηση.

3. Η φυσική βλάστηση της περιοχής συνίσταται από θαμνώδη φυτά αλλά και δένδρα.

Β. Δεν υπάρχουν παράκτιοι φυσικοί πόροι στην περιοχή.

Γ. Η περιοχή προσβάλλεται από ανέμους δυτικών-νοτιοδυτικών - νοτίων διευθύνσεων.

Δ. Η μορφολογία του πυθμένα της θάλασσας εντός του κόλπου είναι μάλλον βραχώδης με μικρά βάθη, τα οποία γίνονται απότομα εκτός του κόλπου.

Ε. Αν και η προς καθορισμό περιοχή αποτελεί κόλπο βάθους 150-200 μ. περίπου, έχει μεγάλο ανάπτυγμα πελάγους καθώς ο κόλπος αυτός είναι ανοιχτός στο πέλαγος και στην είσοδο του δεν παρεμβάλλεται κάποιο εμπόδιο, που να ανακόπτει την ανάπτυξη του κυματισμού.

ΣΤ. Στην περιοχή υπάρχουν πολλά τεχνικά έργα (προβλήτες, τοίχοι, κτίρια, σκάλες, κ.λ.π.).

Ζ. Δεν υπάρχουν καταγεγραμμένα δημόσια κτήματα σε άμεση γειτνίαση με την ακτή.

Θ. Δεν υπάρχει κτηματολόγιο στην περιοχή.

Ι. Δεν υπάρχουν θεσμοθετημένες ζώνες ευπαθών οικοσυστημάτων και προστατευομένων περιοχών, αποφασίζουμε:

1. Επανακαθορίζουμε επί του ανωτέρω τοπογραφικού διαγράμματος:

α) Την οριογραμμή του αιγιαλού με κόκκινη συνεχή πολυγωνική γραμμή στα σημεία Α13, Α14, Α15, Α16. β) Την οριογραμμή της παραλίας με κίτρινη συνεχή πολυγωνική γραμμή στα σημεία Π2, 1', 2', Π3, Π4, Π5, 9', 10', 11', 12', 13', 14', 15', 16', Π6 Π7 19', 20', 21', 22', 23', Π8 και στα σημεία Π12, Π13, 1, 2, 3, 4, 5,, 45, 46, 47.

Η ζώνη της παραλίας ορίζεται γενικά στα 10 μ. με εξαίρεση τα τμήματα στα οποία καθορίστηκε γραμμή δόμησης από τη Δ/νση ΠΕ.ΧΩ της Περιφέρειας Νοτίου Αιγαίου με την υπ' αριθμ. 11609/2006 πράξη επί του τοπογραφικού διαγράμματος. Στα τμήματα αυτά η γραμμή της παραλίας ταυτίζεται με τη γραμμή δόμησης.

2. Αποφαινόμαστε, ότι δεν υφίσταται παλιός αιγιαλός.

3. Στη ζώνη του αιγιαλού υπάρχουν τεχνικά έργα.

4. Δεν εξαιρούνται τα κτίσματα, που βρίσκονται στη ζώνη παραλίας.


Η Επιτροπή


Ο Πρόεδρος
ΣΤΕΛΙΟΣ ΣΕΖΕΝΙΑΣ

Τα Μέλη
ΘΕΟΔΩΡΟΣ ΚΙΟΥΠΙΔΗΣ
ΔΗΜΗΤΡΙΟΣ ΚΟΥΚΟΣ

Για τεχνικούς λόγους στο σχεδιάγραμμα, έγινε σμίκρυνση, κατά ποσοστό **37%**

ΣΥΝΤΕΛΕΣΤΗΣ ΟΙΚΟΣ ΓΡΑΜΜΗΣ ΠΕΡΙΟΧΗΣ ①			
ΚΟΜΜΗ	X	Y	
1 ^a	52370.14	4159196.01	
2 ^a	52375.75	4159198.36	
3 ^a	52375.86	4158209.94	
4 ^a	523581.86	4159211.66	
5 ^a	523600.57	4159215.32	
6 ^a	523623.93	4159216.50	
7 ^a	523688.52	4159217.26	
8 ^a	523596.96	4159220.13	
9 ^a	523611.29	4159210.23	
10 ^a	523618.12	4159213.65	
11 ^a	523626.78	4159222.44	
12 ^a	523638.61	4159227.35	
13 ^a	523665.04	4159237.14	
14 ^a	523671.23	4159239.47	
15 ^a	523671.85	4159237.81	
16 ^a	523675.72	4159239.27	
17 ^a	523673.74	4159244.53	
18 ^a	523677.13	4159245.81	
19 ^a	523669.00	4159234.16	
20 ^a	523674.59	4159236.84	
21 ^a	523693.70	4159238.05	
22 ^a	523675.61	4159238.45	
23 ^a	523696.55	4159239.44	

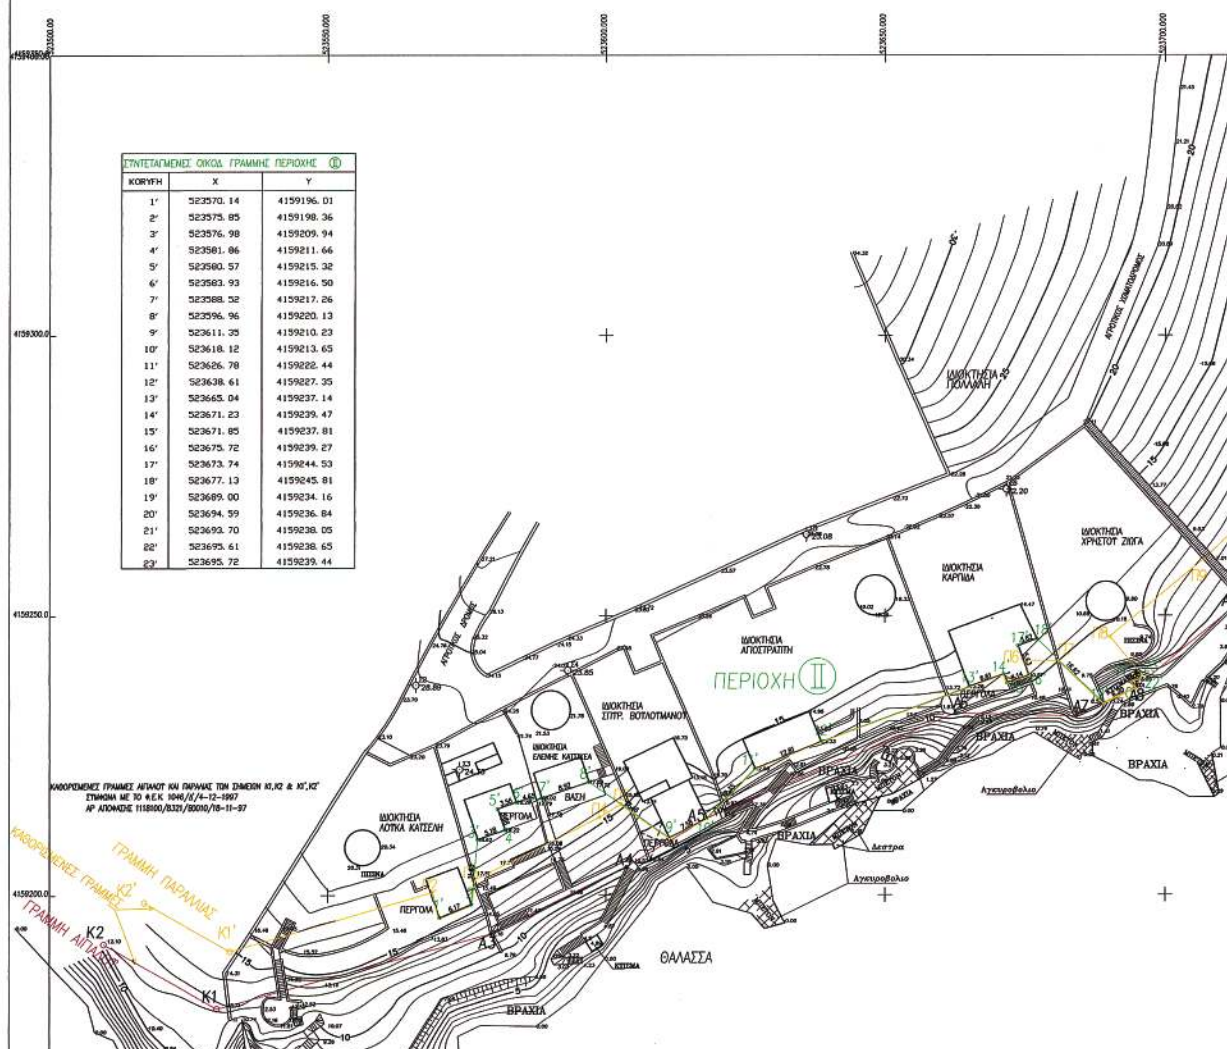

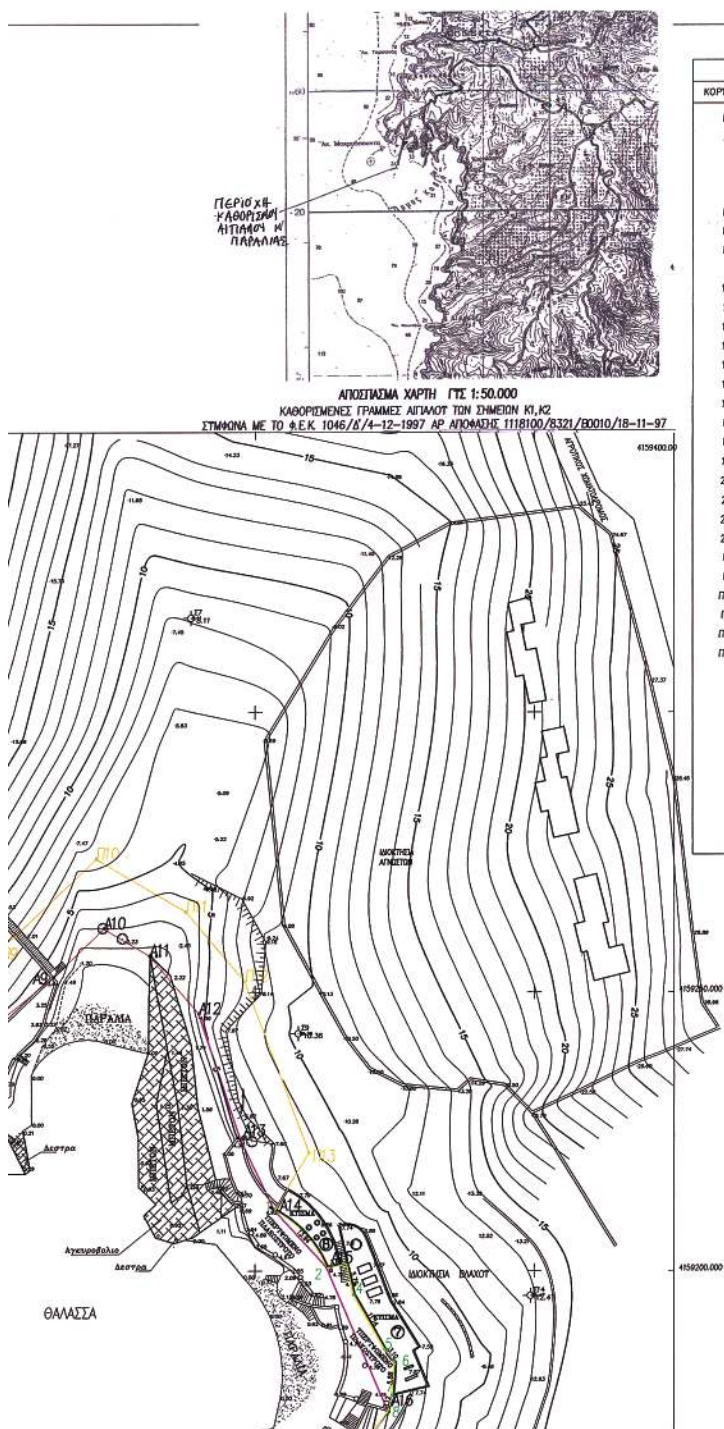

ΠΙΝΑΚΑΣ ΣΥΝΤΕΛΑΓΜΕΝΩΝ ΣΗΜΕΙΩΝ ΠΑΡΑΛΑΞ			ΠΙΝΑΚΑΣ ΣΥΝΤΕΛΑΓΜΕΝΩΝ ΣΗΜΕΙΩΝ ΠΑΡΑΛΑΞ		
ΚΟΡΥΦΗ	Χ	Υ	ΚΟΡΥΦΗ	Χ	Υ
Κ0*	5233517.08	4159198.73	11	52333716.14	4159106.93
Κ0*	5233532.52	4159189.96	12	5233717.05	4159105.50
Π2	5233568.81	4159200.471	13	3713.10	9103.00
1*	523570.14	4159196.01	14	3713.90	9101.73
2*	523575.85	4159198.36	15	3711.06	9099.93
Π3	3575.77	9202.47	16	3707.76	9097.49
Π4	3598.87	9213.83	17	3703.17	9094.13
Π5	3602.76	9216.14	18	3704.17	9092.78
9*	3611.35	9210.23	19	3700.40	9090.00
10*	3618.12	9213.65	20	3701.29	9088.79
11*	3626.78	9222.44	21	3697.67	9086.15
12*	3638.61	9227.35	22	3698.22	9080.04
13*	3665.04	9237.14	23	3693.40	9077.00
14*	3671.23	9239.47	24	3694.31	9075.56
15*	3671.85	9237.81	25	3690.35	9073.07
16*	3675.72	9238.27	26	3691.15	9071.80
Π6	3674.66	9242.08	27	3688.31	9070.01
Π7	3681.09	9241.92	28	3686.49	9064.98
19*	3688.99	9234.16	29	3682.03	9062.26
20*	3694.59	9236.84	30	3682.91	9060.81
21*	3693.70	9238.05	31	3678.92	9058.38
22*	3695.61	9238.65	32	3678.70	9057.10
23*	3695.72	9239.44	33	3676.16	9054.94
Π8	3690.17	9246.16	34	3677.18	9050.48
Π9	3707.21	9260.24	35	3674.40	9047.60
Π10	3721.56	9273.75	36	3674.85	9047.17
Π11	3737.68	9264.31	37	3671.64	9043.84
Π12	3748.21	9251.93	38	3672.65	9042.87
Π13	3759.78	9221.05	39	3668.83	9038.91
1	3753.56	9210.93	40	3668.14	9035.44
2	3762.94	9200.62	41	3668.13	9003.12
3	3766.50	9201.43	42	3654.06	8901.19
4	3767.77	9195.82	43	3667.12	8895.86
5	3773.27	9186.11	44	3664.58	8894.17
6	3775.16	9183.65	45	3685.95	8877.80
7	3774.68	9177.79	46	3687.20	8861.00
8	3773.99	9174.75	47	3693.33	8879.62
9	3736.87	9120.60			
10	3730.06	9109.87			

ΠΙΝΑΚΑΣ ΣΤΗ/ΝΩΝ ΚΟΡΤΕΦΩΝ ΑΙΓΓΑΛΟΤ ΠΟΤ ΕΠΑΝΑΚΑΘΟΡΙΖΟΝΤΑΙ

ΠΙΝΑΚΑΣ ΣΤΗΝΤΕΤΑΓΜΕΝΩΝ ΣΗΜΕΙΩΝ ΑΓΓΛΩΤ		
ΚΟΡΥΦΗ	X	Y
A/2	523740.00	4159246.14
A/3	523747.52	4159223.46
A/4	523753.56	4159210.93
A/5	523762.94	4159200.82
A/6	523773.99	4159174.75
A/7	523760.07	4159155.59

ΑΠΟ ΦΕΚ 1012/Δ 21-9-2005

АПО ФЕХ 1012/Δ 21-9-2005


ΠΕΡΙΦΕΡΕΙΑ ΝΟΤΙΟΥ ΑΙΓΑΙΟΥ
Δ/ΝΣΗ ΠΕΡΙΒΑΛΛΟΝΤΟΣ ΧΩΡΟΤΑΞΙΑΣ
(ΔΙΠΕΧΩ)
Αριθμ. Πρωτ. 11609/2006


ΒΕΒΑΙΩΣΗ

Ο υπογράφων ΠΟΛΥΚΑΡΠΟΣ ΠΟΛΥΧΡΟΝΑΚΗΣ Αρχιτέκτονας Μηχανικός
Προϊστάμενος του Τμήματος Περιβάλλοντος της Δ/σης ΠΙΕΧΩ Νοτίου Αιγαίου και
ανταπληρωματικό μέλος της Επιτροπής Καθορισμού των οριογραμμών αιγιαλού και
παράλιας.

ΒΕΒΑΙΩΝΩ ΟΤΙ :

Α. ΙΣΤΟΡΙΚΟ ΟΙΚΙΣΜΟΥ 'ΚΟΥΝΔΟΥΡΟΣ'

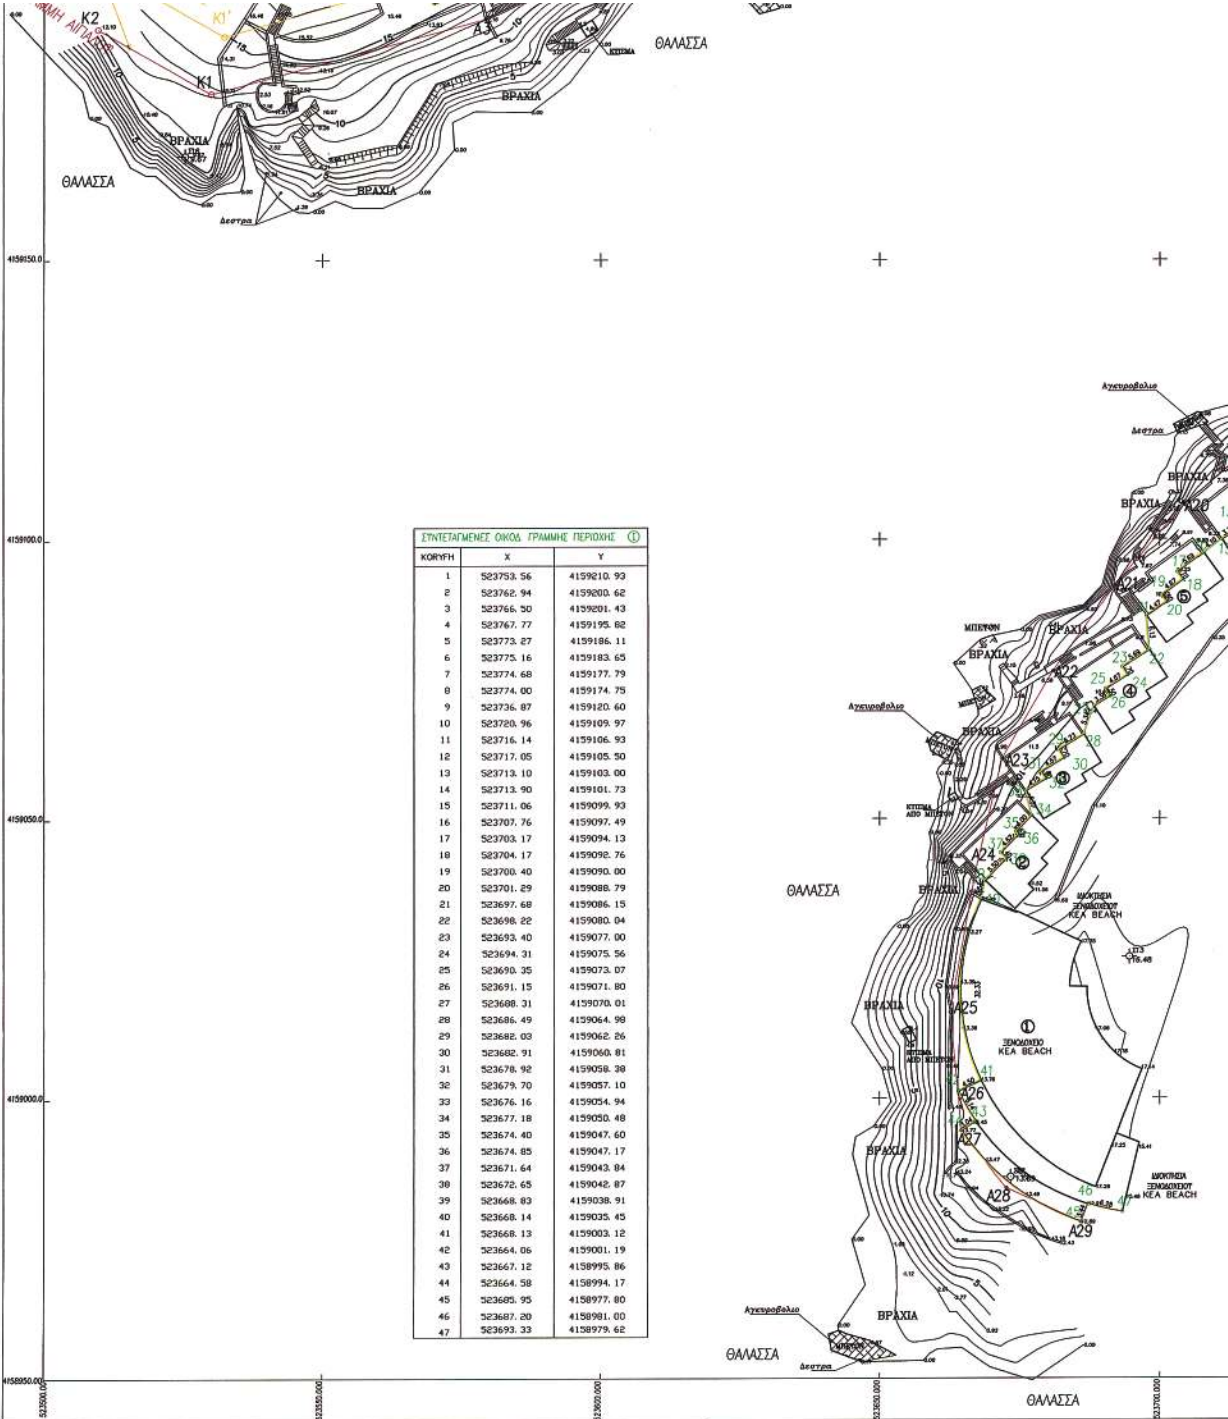

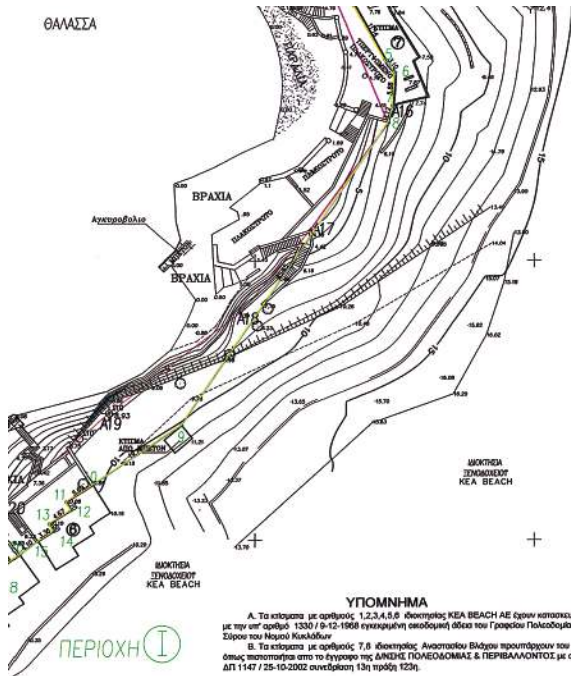

ΥΠΟΜΝΗΜΑ

Α. Τα κτίσματα με αριθμούς 1,2,3,4,5,6 κέντρους ΚΕΑ BEACH ΑΕ έχουν κατασκευαστεί με την υπ' αριθμό 1330 / 9-12-1998 εγκριμένη οικοδομική άδεια του Γραφείου Πολυτεχνικής Σχολής του Νομού Κιλκίς.
 Β. Τα κτίσματα με αριθμούς 7,8 κέντρους Αναστασία Βίλας προϋπάρχουν του 1965 όπως πιστοποιείται από το έγγραφο της ΔΙΕΚΣΕ ΠΟΛΥΤΕΧΝΙΚΗΣ & ΠΕΡΙΒΑΛΛΟΝΤΟΣ με αριθμό ΔΠ 1147 / 25-10-2002 συνεδρίαση 13η ημερίδα 123η.


Η ΤΟΠΟΓΡΑΦΙΚΗ ΑΠΟΤΥΠΩΣΗ ΕΓΙΝΕ ΣΕ ΣΥΣΤΗΜΑ ΣΤΙΓΜΕΤΑΓΜΕΝΩΝ ΕΓΣΑ 87
 Η ΕΠΙΛΥΣΗ ΚΑΙ Ο ΥΠΟΛΟΓΙΣΜΟΣ ΤΩΝ ΣΤΙΓΜΕΤΑΓΜΕΝΩΝ ΑΠΟΤΥΠΩΣΕΩΝ ΕΓΙΝΕ
 ΜΕΤΑΤΡΕΠΟΝΤΑΣ ΤΑ ΜΗΚΗ ΜΕ ΤΟΝ ΣΤΙΓΜΕΤΑΓΜΕΝΟΝ Κ = 0,999607464

ΠΙΝΑΚΑΣ ΣΤΙΓΜΕΤΑΓΜΕΝΩΝ ΣΤΑΣΕΩΝ ΚΑΙ ΤΡΙΩΝΟΜΕΤΡΙΚΩΝ ΣΗΜΕΙΩΝ				ΚΑΙ ΤΡΙΩΝΟΜΕΤΡΙΚΩΝ ΣΗΜΕΙΩΝ			
A/A	X	Y	H	A/A	X	Y	H
T7	524623.64	4160366.57		S7	523738.50	4159316.89	8.11
T10	524468.28	4161807.28		S8	523787.91	4159368.68	23.17
T11	525610.49	4162927.50		S9	523757.73	4159242.54	10.36
T330	528907.06	4162042.16		S10	523723.85	4159122.89	8.93
T1	523894.09	4159596.04	98.829	S11	523676.55	4159067.42	6.49
S2	523565.80	4159237.51	23.89	S12	523673.41	4158985.97	13.89
S3	523573.65	4159222.38	24.35	S13	523694.59	4159025.26	16.48
S4	523583.14	4159240.25	23.85	S14	523799.34	4158195.57	12.47
S5	523635.34	4159254.46	23.08	S15	523647.76	4159221.32	27.55
S6	523671.64	4159272.48	22.2	S16	523525.34	4158168.70	8.87

Η ΤΡΙΩΝΟΜΕΤΡΙΚΗ ΕΞΑΡΤΗΣΗ ΕΓΙΝΕ ΑΠΟ ΤΑ ΤΡΙΩΝΟΜΕΤΡΙΚΑ ΒΑΘΡΑ
 ΤΗΣ ΤΟΠΟΓΡΑΦΙΚΗΣ ΠΙΝΗΡΕΙΑΣ ΤΟΥ ΣΤΡΑΤΟΥ ΜΕ ΑΡΙΘΜΟΥΣ Τ7, Τ10, Τ330.
 ΟΙ ΣΤΙΓΜΕΤΑΓΜΕΝΕΣ ΤΩΝ ΤΡΙΩΝΟΜΕΤΡΙΚΩΝ ΑΥΤΩΝ ΣΤΟ ΓΕΩΔΑΙΤΙΚΟ
 ΣΥΣΤΗΜΑ ΕΓΣΑ 87 ΑΝΑΓΡΑΦΟΝΤΑΙ ΣΤΟΝ ΠΙΝΑΚΑ ΣΤΙΓΜΕΤΑΓΜΕΝΩΝ

ΙΣΟΔΙΑΣΤΑΣΗ ΤΡΙΩΝΟΜΕΤΡΙΚΩΝ ΚΑΜΠΥΛΩΝ 1.00 μ.

ΥΠΟΜΝΗΜΑ ΣΥΜΒΟΛΙΣΜΩΝ

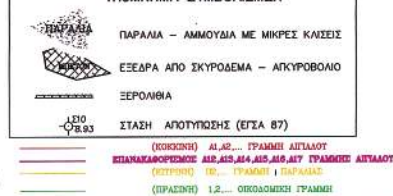

ΒΕΒΑΙΩΣΗ

Ο υπογράφων ΠΟΛΥΚΡΟΝΑΚΗΣ ΠΟΛΥΧΡΟΝΑΚΗΣ Αρχιτέκτονας Μηχανικός Προϊστάμενος του Τμήματος Περιβάλλοντος της Δ/νσης ΠΕΧΩ Νοτίου Αιγαίου και αναπληρωματικό μέλος της Επιτροπής Καθορισμού των οργανωμένων αιγιαλού και παραλίας.

ΒΕΒΑΙΩΝΩ ΟΤΙ :

Α. ΙΣΤΟΡΙΚΟ ΟΙΚΙΣΜΟΥ 'ΚΟΥΝΔΟΥΡΟΣ'

Ο οικισμός 'ΚΟΥΝΔΟΥΡΟΣ' του Δήμου Κέας της ομώνυμης νήσου του Νομού Κυκλάδων ανέκτιστο προηγουμένως στην Κοινότητα Κέας η οποία αναγνωρίστηκε με το από 29-8-1912 Β.Δ. (ΦΕΚ 261Α/1912) και η οποία προήλθε εκ του τέως Δήμου Κέας.

Ο οικισμός 'ΚΟΥΝΔΟΥΡΟΣ' φαίνεται να έχει απογραφεί για πρώτη φορά το έτος 1971 με αριθμό κατοίκων είκοσι (20). Λόγω του χρόνου απογραφής το 1971 και σε συνδυασμό με τον αριθμό των κατοίκων αυτού, ο οικισμός 'ΚΟΥΝΔΟΥΡΟΣ' κατατάσσεται στην κατηγορία των οικισμών μέχρι δύο χιλιάδες (2000) κατοίκους και με βάση τα δεδομένα αυτά έχουν εφαρμογή στον ΚΟΥΝΔΟΥΡΟ οι οικικές διατάξεις της παραγράφου 5 του άρθρου 7 του Νόμου 2971/2001 (ΦΕΚ 285 Α/19-12-2001) 'Αιγιαλός, παραλία και άλλες διατάξεις'.

Β. ΠΡΟΣΔΙΟΡΙΣΜΟΣ ΤΗΣ ΓΡΑΜΜΗΣ ΔΟΜΗΣΗΣ ΣΤΟΝ ΟΙΚΙΣΜΟ 'ΚΟΥΝΔΟΥΡΟΣ'

Στον οικισμό 'ΚΟΥΝΔΟΥΡΟΣ' η υψομετρική διαφορά της θέσης των οικοδομών στην πρώτη σειρά από τη θάλασσα, είναι πλέον των πέντε (5) μέτρων η μικρότερη και πλέον των είκοσι (20) μέτρων η μεγαλύτερη. Οι οικοδομές αυτές, άλλες έχουν ανεγερθεί με οικοδομική άδεια και άλλες έχουν ανεγερθεί πριν το έτος 1955. Το σύνολο των οικοδομών αυτών προσδιορίζουν γραμμή δόμησης όπως αυτή σημειώνεται με πράσινο χρώμα και με τα στοιχεία 1,2,3,4,...45,46,47 για το τμήμα (I) και με τα στοιχεία 1',2',3',...22',23' για το τμήμα (II) επί του τοπογραφικού διαγράμματος της περιοχής σε κλίμακα 1:500.

Ερμούπολη, 26 ΙΑΝΟΥΑΡΙΟΥ 2007

Ο ΒΕΒΑΙΩΝ

ΠΟΛ. ΠΟΛΥΧΡΟΝΑΚΗΣ
ΑΡΧΙΤ. ΜΗΧΑΝΙΚΟΣ

ΘΕΣΗ: 'ΚΟΥΝΔΟΥΡΟΣ' ΝΗΣΟΣ ΚΕΑΣ ΝΟΜΟΣ ΚΥΚΛΑΔΩΝ		ΤΙΤΛΟΣ ΣΧΕΔΙΟΥ ΤΟΠΟΓΡΑΦΙΚΟ ΔΙΑΓΡΑΜΜΑ	
ΕΠΙΧΑΡΑΚΤΗΡΙΣΤΕΣ ΟΡΙΟΓΡΑΜΜΩΝ ΑΙΓΙΑΛΟΥ & ΠΑΡΑΛΙΑΣ ΣΤΗ ΘΕΣΗ 'ΚΟΥΝΔΟΥΡΟΣ' ΝΗΣΟΣ ΚΕΑΣ ΝΟΜΟΣ ΚΥΚΛΑΔΩΝ		ΕΠΙΧΑΡΑΚΤΗΡΙΣΤΕΣ ΟΡΙΟΓΡΑΜΜΩΝ ΑΙΓΙΑΛΟΥ & ΠΑΡΑΛΙΑΣ ΣΤΗ ΘΕΣΗ 'ΚΟΥΝΔΟΥΡΟΣ' ΝΗΣΟΣ ΚΕΑΣ ΝΟΜΟΣ ΚΥΚΛΑΔΩΝ	
ΣΧΕΔΙΑΣΗ ΜΑΡΤΙΟΣ 2006	ΚΙΜΑΚΙΑ 1:500	ΣΤΑΔΙΟ ΜΕΛΕΤΗΣ ΑΡΧΙΚΗ ΑΠΟΤΥΠΩΣΗ	ΚΩΔΙΚΟΣ ΣΧΕΔΙΟΥ Σ.01
ΤΕΧΝΙΚΟ ΓΡΑΦΕΙΟ ΙΩΑΝΝΗΣ ΜΗΤΣΟΥ & ΣΥΝΕΡΓΑΤΕΣ ΛΥΚΑΥΤΟΥ 10 - 11478 ΛΑΜΙΑ ΤΦΑ. 210-6433640 FAX. 210-6440914			
ΥΠΟΜΝΗΜΑ ΕΠΙΤΡΟΠΗΣ 1. ΤΟ ΠΑΡΟΝ ΤΟΠΟΓΡΑΦΙΚΟ ΔΙΑΓΡΑΜΜΑ ΣΥΝΤΑΞΕΤΑΙ ΤΗΝ ΑΙΟ 8/6/07 ΕΚΔΕΣΗ ΑΠΟΦΑΣΙΣ ΤΗΣ ΕΠΙΤΡΟΠΗΣ ΚΑΘΟΡΙΣΜΟΥ ΤΩΝ ΟΡΙΩΝ ΤΟΥ ΑΙΓΙΑΛΟΥ (ΑΡΘΡΟ 3 ΤΟΥ Ν. 2971/2001) 2. ΟΙ ΚΟΡΙΤΣΕΣ ΤΩΝ ΟΡΙΟΓΡΑΜΜΩΝ ΟΡΙΖΟΝΤΙΑΣ ΜΕ ΟΡΙΘΜΟΥΣ ΣΤΙΓΜΕΤΑΓΜΕΝΩΝ ΕΞΑΡΤΗΜΕΝΕΣ ΑΠΟ ΤΟ ΚΡΑΤΙΚΟ ΔΙΤΥΟ (ΕΓΣΑ 87) 3. ΑΠΟΔΕΙΧΝΕΤΑΙ ΟΤΙ ΔΕΝ ΠΙΣΤΕΥΕΤΑΙ ΠΑΡΑΛΙΕΣ ΑΙΓΙΑΛΟΥ ΚΑΙ ΟΤΙ ΣΤΗ ΖΟΝΗ ΑΙΓΙΑΛΟΥ ΚΑΙ ΠΑΡΑΛΙΑΣ ΠΙΣΤΕΥΕΤΑΙ ΚΥΣΙΜΑΤΑ ΕΠΙΧΑΡΑΚΤΗΡΙΣΤΕΣ ΓΡΑΜΜΗΣ ΑΙΓΙΑΛΟΥ ΣΤΑ ΣΗΜΕΙΑ (Δ12,Δ13,Δ14,Δ15,Δ16) ΕΠΙΧΑΡΑΚΤΗΡΙΣΤΕΣ ΓΡΑΜΜΗΣ ΠΑΡΑΛΙΑΣ ΣΤΑ ΣΗΜΕΙΑ (Π2,1',2',Π3,Π4,Π5,Π6,Π7,Π8,Π9,Π10,Π11,Π12,Π13,Π14,Π15,Π16,Π17,Π18,Π19,Π20,Π21,Π22,Π23,Π24) ΚΑΙ ΣΤΑ ΣΗΜΕΙΑ (Π25,Π26,Π27,Π28,Π29,Π30,Π31,Π32,Π33,Π34,Π35,Π36,Π37,Π38,Π39,Π40,Π41,Π42,Π43,Π44,Π45,Π46,Π47)			
Ο ΠΡΟΕΔΡΟΣ ΚΥΣΙΜΑΤΩΝ ΥΠΗΡΕΧΙΑ ΚΥΚΛΑΔΩΝ ΑΚΡΙΒΕΣ ΑΝΤΥΠΩΣΗ Σύμφωνα με το Ν. 2971/2001		ΤΑ ΜΕΛΗ α. ΘΕΟΔΩΡΟΣ ΚΟΥΤΣΙΑΣ ΤΕΧΝ. ΤΟΠ. ΜΗΧΑΝΙΚΟΣ ΚΥΣΙΜΑΤΩΝ ΤΠ. ΚΥΚΛΑΔΩΝ β. ΔΗΜΗΤΡΙΟΣ ΚΟΤΚΟΣ Τ/Χ/Σ ΚΕΑΣ	
ΣΤΕΛΟΣ ΓΕΩΡΓΙΑΣ ΕΦΟΡΙΑΚΟΣ Α' ΠΡΟΪΚΤ. ΚΤΗΜ. ΤΥΠΗ. ΚΥΚΛΑΔΩΝ		ΕΛΕΥΘΕΡΙΟΣ ΚΑΙ ΤΟΥΤΙ ΤΑ ΤΩΝ ΑΡΧΕΣ ΤΗΣ ΔΙΟΤΗΣΗΣ ΚΑ. 50 - 3 - 2006 Ο ΚΑΡΓΑΣ	
ΕΛΕΥΘΕΡΙΟΣ ΚΑΙ ΤΟΥΤΙ ΤΑ ΤΩΝ ΑΡΧΕΣ ΤΗΣ ΔΙΟΤΗΣΗΣ ΚΑ. 50 - 3 - 2006 Ο ΚΑΡΓΑΣ		ΕΛΕΥΘΕΡΙΟΣ ΚΑΙ ΤΟΥΤΙ ΤΑ ΤΩΝ ΑΡΧΕΣ ΤΗΣ ΔΙΟΤΗΣΗΣ ΚΑ. 50 - 3 - 2006 Ο ΚΑΡΓΑΣ	

ΕΘΝΙΚΟ ΤΥΠΟΓΡΑΦΕΙΟ

ΕΦΗΜΕΡΙΣ ΤΗΣ ΚΥΒΕΡΝΗΣΕΩΣ

ΠΕΡΙΦΕΡΕΙΑΚΑ ΓΡΑΦΕΙΑ ΠΩΛΗΣΗΣ Φ.Ε.Κ.

ΘΕΣΣΑΛΟΝΙΚΗ - Βασ. Όλγας 227	23104 23956	ΛΑΡΙΣΑ - Διοικητήριο	2410 597449
ΠΕΙΡΑΙΑΣ - Ευριπίδου 63	210 4135228	ΚΕΡΚΥΡΑ - Σαμαρά 13	26610 89122
ΠΑΤΡΑ - Κορίνθου 327	2610 638109	ΗΡΑΚΛΕΙΟ - Πεδιάδος 2	2810 300781
ΙΩΑΝΝΙΝΑ - Διοικητήριο	26510 87215	ΜΥΤΙΛΗΝΗ - Πλ. Κωνσταντινουπόλεως 1	22510 46654
ΚΟΜΟΤΗΝΗ - Δημοκρατίας 1	25310 22858		

ΤΙΜΗ ΠΩΛΗΣΗΣ ΦΥΛΛΩΝ ΤΗΣ ΕΦΗΜΕΡΙΔΟΣ ΤΗΣ ΚΥΒΕΡΝΗΣΕΩΣ

Σε έντυπη μορφή

- Για τα Φ.Ε.Κ. από 1 μέχρι 16 σελίδες σε 1 €, προσαυξανόμενη κατά 0,20 € για κάθε επιπλέον οκτασέλιδο ή μέρος αυτού.
- Για τα φωτοαντίγραφα Φ.Ε.Κ. σε 0,15 € ανά σελίδα.

Σε μορφή DVD/CD

Τεύχος	Ετήσια έκδοση	Τριμηνιαία έκδοση	Μηνιαία έκδοση
Α΄	150 €	40 €	15 €
Β΄	300 €	80 €	30 €
Γ΄	50 €	-	-
Υ.Ο.Δ.Δ.	50 €	-	-
Δ΄	110 €	30 €	-

Τεύχος	Ετήσια έκδοση	Τριμηνιαία έκδοση	Μηνιαία έκδοση
Α.Α.Π.	110 €	30 €	-
Ε.Β.Ι.	100 €	-	-
Α.Ε.Δ.	5 €	-	-
Δ.Δ.Σ.	200 €	-	20 €
Α.Ε. - Ε.Π.Ε. και Γ.Ε.ΜΗ.	-	-	100 €

- Η τιμή πώλησης μεμονωμένων Φ.Ε.Κ. σε μορφή cd-rom από εκείνα που διατίθενται σε ψηφιακή μορφή και μέχρι 100 σελίδες, σε 5 € προσαυξανόμενη κατά 1 € ανά 50 σελίδες.
- Η τιμή πώλησης σε μορφή cd-rom/dvd, δημοσιευμάτων μιας εταιρείας στο τεύχος Α.Ε.-Ε.Π.Ε. και Γ.Ε.ΜΗ. σε 5 € ανά έτος.

ΠΑΡΑΓΓΕΛΙΑ ΚΑΙ ΑΠΟΣΤΟΛΗ Φ.Ε.Κ.: Τηλεφωνικά: 210 4071010 - fax: 210 4071010 - internet: <http://www.et.gr>

ΕΤΗΣΙΕΣ ΣΥΝΔΡΟΜΕΣ Φ.Ε.Κ.

Τεύχος	Έντυπη μορφή	Ψηφιακή Μορφή
Α΄	225 €	190 €
Β΄	320 €	225 €
Γ΄	65 €	Δωρεάν
Υ.Ο.Δ.Δ.	65 €	Δωρεάν
Δ΄	160 €	80 €
Α.Α.Π.	160 €	80 €
Ε.Β.Ι.	65 €	33 €

Τεύχος	Έντυπη μορφή	Ψηφιακή Μορφή
Α.Ε.Δ.	10 €	Δωρεάν
Α.Ε. - Ε.Π.Ε. και Γ.Ε.ΜΗ.	2250 €	645 €
Δ.Δ.Σ.	225 €	95 €
Α.Σ.Ε.Π.	70€	Δωρεάν
Ο.Π.Κ.	-	Δωρεάν
Α΄ + Β΄ + Δ΄ + Α.Α.Π.	-	450 €

- Το τεύχος Α.Σ.Ε.Π. (έντυπη μορφή) θα αποστέλλεται σε συνδρομητές ταχυδρομικά, με την επιβάρυνση των 70 €, ποσό το οποίο αφορά τα ταχυδρομικά έξοδα.
- Για την παροχή πρόσβασης μέσω διαδικτύου σε Φ.Ε.Κ. προηγουμένων ετών και συγκεκριμένα στα τεύχη: α) Α, Β, Δ, Α.Α.Π., Ε.Β.Ι. και Δ.Δ.Σ., η τιμή προσαυξάνεται, πέραν του ποσού της ετήσιας συνδρομής του 2007, κατά 40 € ανά έτος και ανά τεύχος και β) για το τεύχος Α.Ε.-Ε.Π.Ε. & Γ.Ε.ΜΗ., κατά 60 € ανά έτος παλαιότητας.

* Η καταβολή γίνεται σε όλες τις Δημόσιες Οικονομικές Υπηρεσίες (Δ.Ο.Υ.). Το πρωτότυπο διπλότυπο (έγγραφο αριθμ. πρωτ. 9067/28.2.2005 2η Υπηρεσία Επιτρόπου Ελεγκτικού Συνεδρίου) με φροντίδα των ενδιαφερομένων, πρέπει να αποστέλλεται ή να κατατίθεται στο Εθνικό Τυπογραφείο (Καποδιστρίου 34, Τ.Κ. 104 32 Αθήνα).

* Σημειώνεται ότι φωτοαντίγραφα διπλοτύπων, ταχυδρομικές Επιταγές για την εξόφληση της συνδρομής, δεν γίνονται δεκτά και θα επιστρέφονται.

* Οι οργανισμοί τοπικής αυτοδιοίκησης, τα νομικά πρόσωπα δημοσίου δικαίου, τα μέλη της Ένωσης Ιδιοκτητών Ημερησίου Τύπου Αθηνών και Επαρχίας, οι τηλεοπτικοί και ραδιοφωνικοί σταθμοί, η Ε.Σ.Η.Ε.Α., τα τριτοβάθμια συνδικαλιστικά Όργανα και οι τριτοβάθμιες επαγγελματικές ενώσεις δικαιούνται έκπτωσης πενήντα τοις εκατό (50%) επί της ετήσιας συνδρομής (τρέχον έτος + παλαιότητα).

* Το ποσό υπέρ Τ.Α.Π.Ε.Τ. [5% επί του ποσού συνδρομής (τρέχον έτος + παλαιότητα)], καταβάλλεται ολόκληρο (Κ.Α.Ε. 3512) και υπολογίζεται πριν την έκπτωση.

* Στην Ταχυδρομική συνδρομή του τεύχους Α.Σ.Ε.Π. δεν γίνεται έκπτωση.

Πληροφορίες για δημοσιεύματα που καταχωρούνται στα Φ.Ε.Κ. στο τηλ.: 210 5279000.

Φωτοαντίγραφα παλαιών Φ.Ε.Κ.: Μάρνη 8 τηλ.: 210 8220885, 210 8222924, 210 5279050.

Οι πολίτες έχουν τη δυνατότητα ελεύθερης ανάγνωσης των δημοσιευμάτων που καταχωρούνται σε όλα τα τεύχη της Εφημερίδας της Κυβερνήσεως πλην εκείνων που καταχωρούνται στο τεύχος Α.Ε.-Ε.Π.Ε. και Γ.Ε.ΜΗ., από την ιστοσελίδα του Εθνικού Τυπογραφείου (www.et.gr).

Οι υπηρεσίες εξυπηρέτησης πολιτών λειτουργούν καθημερινά από 08:00 μέχρι 13:00



* 0 4 0 0 3 4 7 2 2 0 7 0 8 0 0 8 *

ΑΠΟ ΤΟ ΕΘΝΙΚΟ ΤΥΠΟΓΡΑΦΕΙΟ

ΚΑΠΟΔΙΣΤΡΙΟΥ 34 * ΑΘΗΝΑ 104 32 * ΤΗΛ. 210 52 79 000 * FAX 210 52 21 004
ΗΛΕΚΤΡΟΝΙΚΗ ΔΙΕΥΘΥΝΣΗ: <http://www.et.gr> — e-mail: webmaster.et@et.gr