



ΕΦΗΜΕΡΙΣ ΤΗΣ ΚΥΒΕΡΝΗΣΕΩΣ

ΤΗΣ ΕΛΛΗΝΙΚΗΣ ΔΗΜΟΚΡΑΤΙΑΣ

ΤΕΥΧΟΣ ΤΕΤΑΡΤΟ

Αρ. Φύλλου 394

21 Αυγούστου 2008

ΠΕΡΙΕΧΟΜΕΝΑ

ΑΠΟΦΑΣΕΙΣ

- Κήρυξη ως αναδασωτέων εκτάσεων στη θέση «Μηλιάδα» Δημοτικού Διαμερίσματος Πλανών, του Δήμου Πολυγύρου, Ν. Χαλκιδικής..... 1
- Καθορισμός χρήσης σε υπό εκποίηση δημοτική, χερσολιβαδική έκταση του Δήμου Γρεβενών Ν. Γρεβενών..... 2
- Αλλαγή χρήσης γης τμήματος δημοτικής έκτασης από το υπ' αριθμ. 7636 κοινόχρηστο τεμαχίου του αγροκτήματος Δ. Δ. Άρτισσας Δήμου Βεγορίτιδος Ν. Πέλλας για την ανέγερση σταβλικών Εγκαταστάσεων..... 3

ΑΠΟΦΑΣΕΙΣ

- Αριθμ. 4232 (1)
Κήρυξη ως αναδασωτέων εκτάσεων στη θέση «Μηλιάδα» Δημοτικού Διαμερίσματος Πλανών, του Δήμου Πολυγύρου, Ν. Χαλκιδικής.

Ο ΓΕΝΙΚΟΣ ΓΡΑΜΜΑΤΕΑΣ ΠΕΡΙΦΕΡΕΙΑΣ ΚΕΝΤΡΙΚΗΣ ΜΑΚΕΔΟΝΙΑΣ

- Έχοντας υπόψη:
1. Τις διατάξεις του άρθρου 117 παρ. 3 του Συντάγματος της χώρας.
 2. Τις Διατάξεις του ν. 998/1979 «Περί Προστασίας Δασών κ.λπ. και ειδικότερα:
I. Του άρθρου 41 παρ. 1.
II. Του άρθρου 38.
 3. Τις Διαταγές του Υπουργείου Γεωργίας:
I. 160417/1180/8.7.1970.
II. 182447/3049/24.9.1980.
 4. Την υπ' αριθμό 4291/22.7.2008 Πρόταση του Δασαρχείου Πολυγύρου.

5. Τις Διατάξεις του άρθρου 1 παρ. 2 του ν. 2503/1997 «Μεταβίβαση αρμοδιοτήτων στον Γενικό Γραμματέα Περιφέρειας».

6. Την υπ' αριθμ. 5631/11.8.2000 απόφαση Γενικού Γραμματέα Περιφέρειας Κεντρικής Μακεδονίας «Κατανομή αρμοδιοτήτων στους προϊσταμένους των Δασικών Υπηρεσιών».

7. Από την απόφαση αυτή, δεν προκαλείται Δαπάνη σε βάρος του Κρατικού Προϋπολογισμού, αποφασίζουμε:

Κηρύσσουμε αναδασωτέα την έκταση με στοιχεία κορυφών 1-2-3-4-1 και εμβαδού διακοσίων δέκα οκτώ και δέκα τεσσάρων τετρ. μέτρων, (Ε = 218,14 τ.μ.), που βρίσκεται στην δασική θέση «Μηλιάδα», Δ. Δ. Πλανών, του Δήμου Πολυγύρου, Ν. Χαλκιδικής, με σκοπό την προστασία και την αναδάσωση με φυσική αναγέννηση της έκτασης που καταλήφθηκε και εκχερσώθηκε παράνομα.

Η έκταση, με στοιχεία: 1-2-3-4-1 και εμβαδού Ε = 218,14 τ.μ. συνορεύει:

Βόρεια: Με φερόμενη ιδιοκτησία Παπασαραφianού Γεώργιου.

Νότια: Με δημόσια δασική έκταση.

Ανατολικά: Με φερόμενη ιδιοκτησία Παπασαραφianού Γεώργιου.

Δυτικά: Με φερόμενη ιδιοκτησία Παπασαραφianού Γεώργιου.

Όπως φαίνονται στο συνημμένο διάγραμμα που αποτελεί αναπόσπαστο μέρος της απόφασης αυτής.

Η απόφαση αυτή να δημοσιευθεί στην Εφημερίδα της Κυβερνήσεως.


Πολύγυρος, 4 Αυγούστου 2008

Με εντολή Γενικού Γραμματέα Περιφέρειας
Ο Διευθυντής
ΕΛΕΥΘΕΡΙΟΣ ΠΙΤΣΟΚΟΣ



φερόμενη ιδιοκτησία
Παπασαραφειανού Γεώργιου

ΚΑΙΜΑΚΑ 1:500

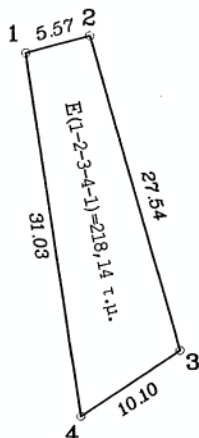

φερόμενη
ιδιοκτησία
Παπασαραφειανού
Γεώργιου

φερόμενη
ιδιοκτησία
Παπασαραφειανού
Γεώργιου

δημόσια δασική έκταση

Τοπογραφικό Διάγραμμα δασικής Έκτασης
υπό στοιχεία 1-2-3-4-1 Εμβαδού $E=218,14$ τ.μ.
η οποία βρίσκεται στη θέση "Μηλιάδα" Περιοχής
Δημοτικού Διαμερίσματος Πλανών του Δήμου
Πολυγύρου Νομού Χαλκιδικής και έχει
εκχερσωθεί και καταληφθεί παράνομα από τον
Παπασαραφειανό Γεώργιο

ΕΘΝΙΚΟ ΤΥΠΟΓΡΑΦΕΙΟ

Για τεχνικούς λόγους στο σχεδιάγραμμα,
έγινε σμίκρυνση, κατά ποσοστό **78%**

Σύστημα Συντεταγμένων: ΕΓΣΑ '87
Εγκάρσια Μερκατορική Ελλειψοειδής
GRS 80 λ0/φ0: 24°00'/00°00'

ΣΗΜΕΙΑ α/α	ΠΙΝΑΚΑΣ ΣΥΝΤΕΤΑΓΜΕΝΩΝ	
	X	Y
1	466645.05	4468888.12
2	466650.43	4468889.55
3	466657.98	4468863.07
4	466649.60	4468857.42

Αποτύπωση της Έκτασης σε Απόσπασμα
Φ.Χ. ΑΡΝΑΙΑ 1:50.000 Γ.Υ.Σ. L=40°15'/M=-0°15'


Αποτύπωση της Έκτασης σε Συστήματα φ/λ -
Ελλειψοειδής GRS 80 λ0/φ0: 24°00'/00°00'
Γεωγρ. Μήκος: 23° 36' 25"
Γεωγρ. Πλάτος: 40° 22' 11"

ΥΠΟΜΝΗΜΑ

→ Θέση δασικής έκτασης που
εκχερσώθηκε παράνομα

— Επαρχιακό οδικό δίκτυο

~ Ρέμα

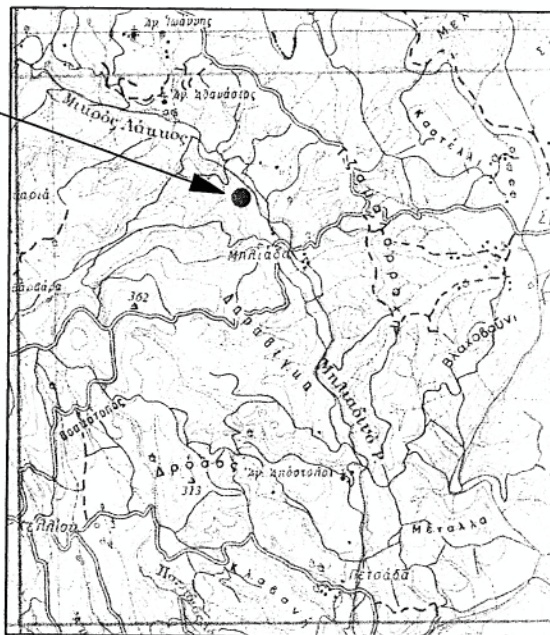

ΠΟΛΥΓΥΡΟΣ, 22-7-2008
Ο ΣΥΝΤΑΚΤΗΣ

ΙΑΚΩΒΟΣ ΠΑΠΑΔΟΠΟΥΛΟΣ
ΔΑΣΟΛΟΓΟΣ ΜΕ Β' ΒΑΘΜΟ

ΕΛΕΓΧΘΗΚΕ
Ο ΔΑΣΑΡΧΗΣ ΠΟΛΥΓΥΡΟΥ

ΙΩΑΝΝΗΣ ΤΣΙΡΕΛΛΑΣ
ΔΑΣΟΛΟΓΟΣ ΜΕ Α' ΒΑΘΜΟ

ΘΕΩΡΗΘΗΚΕ
Ο Δ/ΝΤΗΣ ΔΑΣΩΝ Ν. ΧΑΛΚΙΔΙΚΗΣ

ΕΛΕΥΘΕΡΙΟΣ ΠΙΤΣΟΚΟΣ
ΔΑΣΟΛΟΓΟΣ ΜΕ Α' ΒΑΘΜΟ

Αριθμ. 3204/07

(2)

Καθορισμός χρήσης σε υπό εκποίηση δημοτική, χερσολιβαδική έκταση του Δήμου Γρεβενών Ν. Γρεβενών.

Ο ΝΟΜΑΡΧΗΣ ΓΡΕΒΕΝΩΝ

Έχοντας υπόψη:

1. Το ν. 1512/1985 (ΦΕΚ 4Α'/1985) «Τροποποίηση και συμπλήρωση πολεοδομικών Διατάξεων, ρύθμιση συναφών θεμάτων και θεμάτων του ταμείου νομικών» και ειδικότερα το άρθρο 3 αυτού.

2. Το ν. 1337/1983 (ΦΕΚ 33Α'/1983) «Επέκταση των πολεοδομικών σχεδίων, οικιστική ανάπτυξη και σχετικές ρυθμίσεις».

3. Το ν. 2742/1999 (ΦΕΚ 207Α'/1999) «Χωροταξικός σχεδιασμός και αειφόρος ανάπτυξη και άλλες διατάξεις».

4. Την υπ' αριθμ. Υ1 β/2000/29.3.1995 (ΦΕΚ 343 Β'/1995) κοινή υπουργική απόφαση, Υγειονομική διάταξη «Περί όρων ιδρύσεως και λειτουργίας πτη-κτηνοτροφικών εγκαταστάσεων».

5. Την υπ' αριθμ. 83840/3591/12.12.1986 (ΦΕΚ 1Δ'/5.1.1987) υπουργική απόφαση του Υπουργείου ΠΕ.ΧΩ.Δ.Ε. «Αποστάσεις από πόλεις, χωριά, οικισμούς, δρόμους, σιδηροδρομικές γραμμές, λίμνες και ακτές, λουτροπόλεις, τουριστικούς χώρους, νοσοκομεία και ευαγή ιδρύματα για την ανέγερση νέας ή επέκταση νόμιμα υφισταμένης κτηνοτροφικής ή πτηνοτροφικής εγκατάστασης».

6. Την υπ' αριθμ. οικ. 2014/29.7.2008 θετική εισήγηση της Δ/νσης Πολεοδομίας και Περιβάλλοντος της Ν. Α. Γρεβενών που συνοδεύεται από :

α) Την υπ' αριθμ. 507/2007 (αρ. πρακτικού 18) ομόφωνη απόφαση του δημοτικού Συμβουλίου του Δήμου Γρεβενών Ν. Γρεβενών για εκποίηση της εν λόγω δημοτικής

έκτασης για ανέγερση σταβλικών εγκαταστάσεων στον Ντεληνάτσο Ιωάννη του Γεωργίου.

β) Το υπ' αριθμ. 114815/10061/14.11.2007 έγγραφο της Δ/νσης Δασών Ν. Γρεβενών με το οποίο δηλώνεται ότι η υπό εκποίηση έκταση του Δήμου Γρεβενών Ν. Γρεβενών είναι δημοτική, χερσολιβαδική και ότι δεν έχει αντίρρηση για την εκποίηση της έκτασης αυτής, αποφασίζουμε:

Καθορίζουμε ως χρήση στην υπό εκποίηση, σύμφωνα με τις διατάξεις του άρθρου 6 του ν.δ. 221/1974 και τις διατάξεις της παρ. 2Αγ του άρθρου 13 του ν.1734/1987 (ΦΕΚ 189 Α'/1987), δημοτική, χερσολιβαδική έκταση 5.000 τ.μ. του Δήμου Γρεβενών Ν. Γρεβενών που αποτελεί τμήμα του τεμαχίου 16 γ', της οριστικής διανομής 1934 του αγροκτήματος «Καλαμίτσι», τη λειτουργία που εξυπηρετεί την εγκατάσταση κτηνοτροφικών εκμεταλλεύσεων.

Το τοπογραφικό διάγραμμα του αγροτεμαχίου που συντάχθηκε από τον Πολιτικό Μηχ/κό Τσακνάκη Θ. Ιωάννη αποτελεί αναπόσπαστο τμήμα της παρούσας.


Από τις διατάξεις της απόφασης αυτής δεν προκαλείται δαπάνη σε βάρος του κρατικού προϋπολογισμού, ούτε σε βάρος του προϋπολογισμού του οικείου Ο.Τ.Α. (Δήμος Γρεβενών Ν. Γρεβενών).


Η απόφαση αυτή με το συνημμένο τοπογραφικό διάγραμμα να δημοσιευθεί στην Εφημερίδα της Κυβερνήσεως.

Γρεβενά, 29 Ιουλίου 2008

Ο Νομάρχης
ΔΗΜΟΣΘΕΝΗΣ ΚΟΥΠΤΣΙΔΗΣ

ΕΘΝΙΚΟ ΤΥΠΟΓΡΑΦΕΙΟ
Για τεχνικούς λόγους στο σχεδιάγραμμα,
έγινε σμίκρυνση, κατά ποσοστό 43%

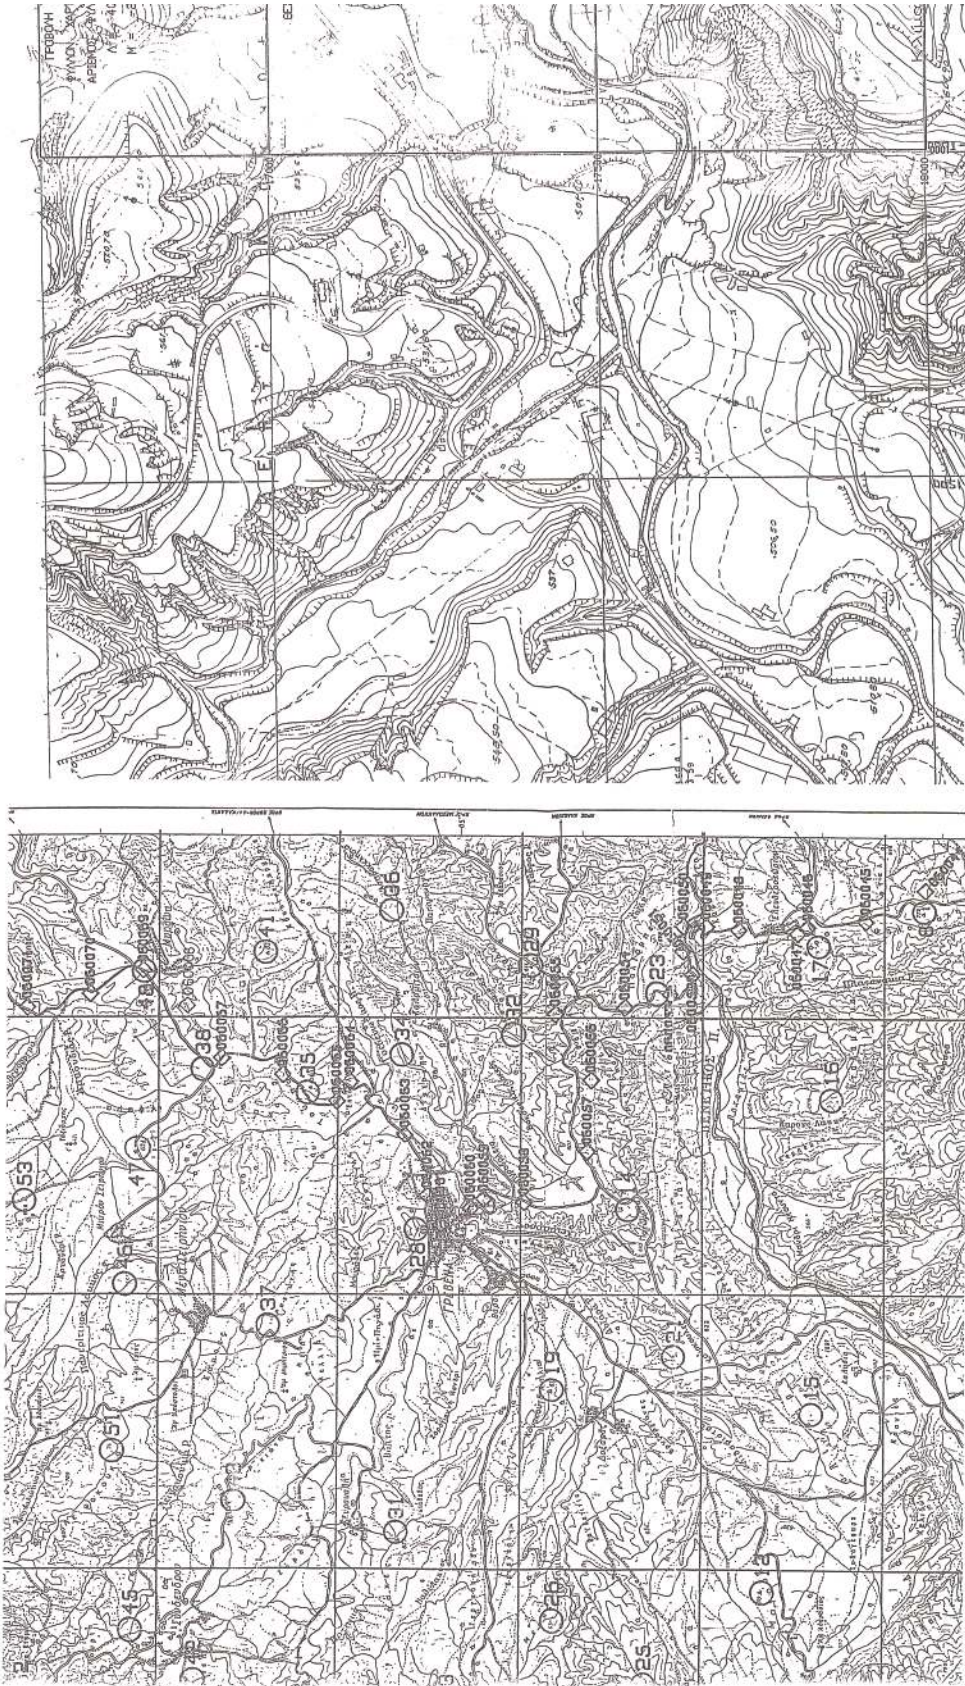

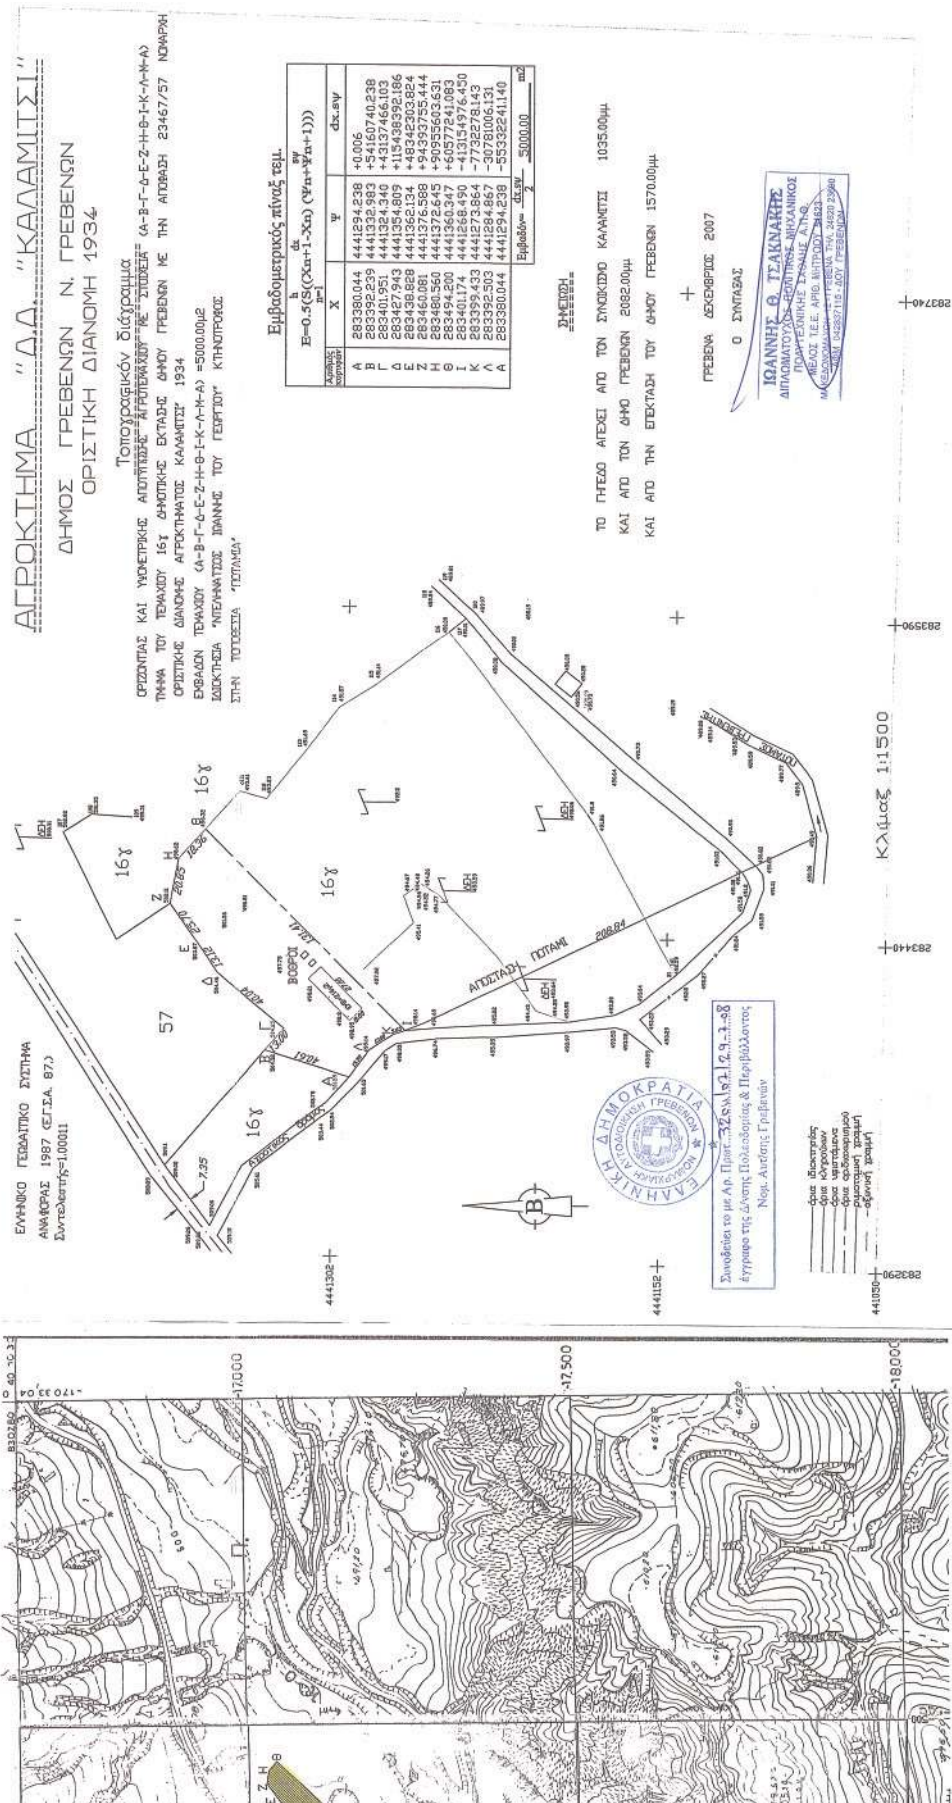

Αριθμ. 10191

(3)

Αλλαγή χρήσης γης τμήματος δημοτικής έκτασης από το υπ' αριθμ. 7636 κοινόχρηστο τεμαχίου του αγροκτήματος Δ.Δ. Άρνισσας Δήμου Βεγορίτιδος Ν. Πέλλας για την ανέγερση σταβλικών Εγκαταστάσεων

Ο ΝΟΜΑΡΧΗΣ ΠΕΛΛΑΣ

Έχοντας υπόψη:

1 - Τις διατάξεις του π.δ.30/1996 (ΦΕΚ 21 Α/1996) «Κώδικας Νομαρχιακής Αυτ/σης», όπως τροποποιήθηκε και ισχύει.

2- Την υπ' αριθμ. 100/25.8.2003 (ΦΕΚ 1742Β/26.11.2003) απόφαση του Ν.Σ. Πέλλας.

3- Τις διατάξεις του ν. 1512/1985 (ΦΕΚ 4Α/1985) για τροποποίηση και συμπλήρωση Πολεοδομικών διατάξεων κ.λπ. και ειδικά το άρθρο 3 «περί καθορισμού χρήσεων παραχωρουμένων δημοτικών εκτάσεων»

4- Τις διατάξεις του άρθρου 90 του «Κώδικα νομοθεσίας για την Κυβέρνηση και τα κυβερνητικά όργανα», που κυρώθηκε με το άρθρο πρώτο του π.δ/τος 63/2005 (ΦΕΚ 98 Α').

5- Το από 17 Ιουλίου 1923 ν.δ. «περί σχεδίων πόλεων, κωμών και οικισμών του Κράτους κ.λπ» όπως ισχύει σήμερα.

6.- Το υπ' αριθμ. 232/14.5.2007 έγγραφο της Κτηματικής Υπηρεσίας Ν. Πέλλας.

7.- Το υπ' αριθμ. 212/8.4.1996 έγγραφο του Δικαστικού Γραφείου Έδεσσας

8.- Το υπ' αριθμ. 17384/23.5.2007 έγγραφο της Δ/νσης Πολ.Γης Τμήμα Τοπογραφικής

9.- Το υπ' αριθμ. 17284/2.10.2007 έγγραφο του Τμήματος Πολεοδομίας Έδεσσας

10.- Το υπ' αριθμ. 39346/19.12.2005 έγγραφο του Τμήματος Πολιτικής Γης Έδεσσας

11.- Η υπ' αριθμ. 21709/2.7.2007 απόφαση Νομάρχη Πέλλας

12.- Το υπ' αριθμ. ΔΥΠ/Β3/Φ34α/2307/7.3.2008 του Τμήματος Υγείας Έδεσσας

13.- Το υπ' αριθμ. 1832/24.5.2007 έγγραφο της 11ης Εφορείας Βυζαντινών Αρχαιοτήτων

14.-Το υπ' αριθμ. 3447/21.5.2007 έγγραφο της ΙΖ' Εφορείας Προϊστορικών και Κλασικών Αρχαιοτήτων.

15.- Το υπ' αριθμ. 3727/22.5.2007 έγγραφο της Δ/νσης Τουρισμού Κεντ. Μακεδονίας

16.- Το υπ' αριθμ. 2116/24.5.2007 έγγραφο του Δασαρχείου Έδεσσας

17.- Το υπ' αριθμ. 1462/17.3.2008 έγγραφο του Τμήματος Τοπικής Αυτ/σης και Ν.Π.Δ.Δ. Ν.Πέλλας με το οποίο διαβιβάζει το υπ' αριθμ.5/2007 απόσπασμα πρακτικού της 24.2007 συνεδριάσεως του Δημοτικού Συμβουλίου Δήμου Βεγορίτιδος, υπ' αριθμ. 113/075 απόφασης.

18.- Το τοπογραφικό διάγραμμα σε κλίμακα 1:2000, αποφασίζουμε:

1.- Καθορίζουμε την χρήση γης του γηπέδου με στοιχεία ΑΒΓΔΑ, που αποτελεί τμήμα του υπ' αριθμ. 7636 κοινόχρηστου αγροτεμαχίου, αγροκτήματος Δ.Δ. Άρνισσας του Δήμου Βεγορίτιδος Ν. Πέλλας, εμβαδού 4003,00 τ.μ., όπως αυτό απεικονίζεται στο συνημμένο στην παρούσα απόφαση τοπογραφικό διάγραμμα με κλίμακα 1:2000 που θεωρήθηκε από τον Δ/ντή της Δ/νσης Πολεοδομικού Σχεδιασμού-Οικισμού και Χωροταξίας Ν.Α. Πέλλας με την από 28 Μαΐου 2008 πράξη, σαν χώρο για την ανέγερση σταβλικών εγκαταστάσεων.

Η απόφαση αυτή δεν απαλλάσσει τον ενδιαφερόμενο από την υποχρέωση λήψης των σχετικών αδειών.

Κατά της παρούσας επιτρέπεται σύμφωνα με το άρθρο 69 του π.δ. 30/1996 (ΦΕΚ 21/Α) η άσκηση προσφυγής ενώπιον του Γενικού Γραμματέα Περιφέρειας μόνο για παράβαση νόμου μέσα σε αποκλειστική προθεσμία τριάντα (30) ημερών από την λήψη της παρούσας που κατατίθεται στο Τμήμα Πολεοδομίας της Ν. Α. Πέλλας.

Κατά της απόφασής μας αυτής, ως και της εκδιδομένης αποφάσεως επί της προσφυγής του άρθρου 69 του π.δ.30/1996, επιτρέπεται αίτηση ακύρωσης ως και αίτηση αναστολής εκτέλεσης της προσβαλλόμενης απόφασής μας, ενώπιον του Συμβουλίου της Επικράτειας, μέσα σε αποκλειστική προθεσμία εξήντα (60) ημερών.

Η απόφαση αυτή με το τοπογραφικό διάγραμμα να δημοσιευθεί στην Εφημερίδα της Κυβερνήσεως.


Έδεσσα, 28 Μαΐου 2008

Ο Νομάρχης
Μ. ΚΑΡΑΜΑΝΗΣ

ΕΘΝΙΚΟ ΤΥΠΟΓΡΑΦΕΙΟ

Για τεχνικούς λόγους στο σχεδιάγραμμα,
έγινε σμίκρυνση, κατά ποσοστό **40%**

ΑΓΡΟΤΗΤΑ "ΑΡΝΙΣΣΑ" Ν. ΠΕΛΛΑΣ
ΟΡΙΣΤΙΚΗ ΔΙΑΝΟΜΗ ΤΟΥ 1939 Κ' 1953
ΑΓΡΟΤΕΜΑ ΙΟ 7636 ΧΕΡΣΟΛΕΙΒΑΔΟ ΚΟΙΝΟΧΡΗΣΤΟ

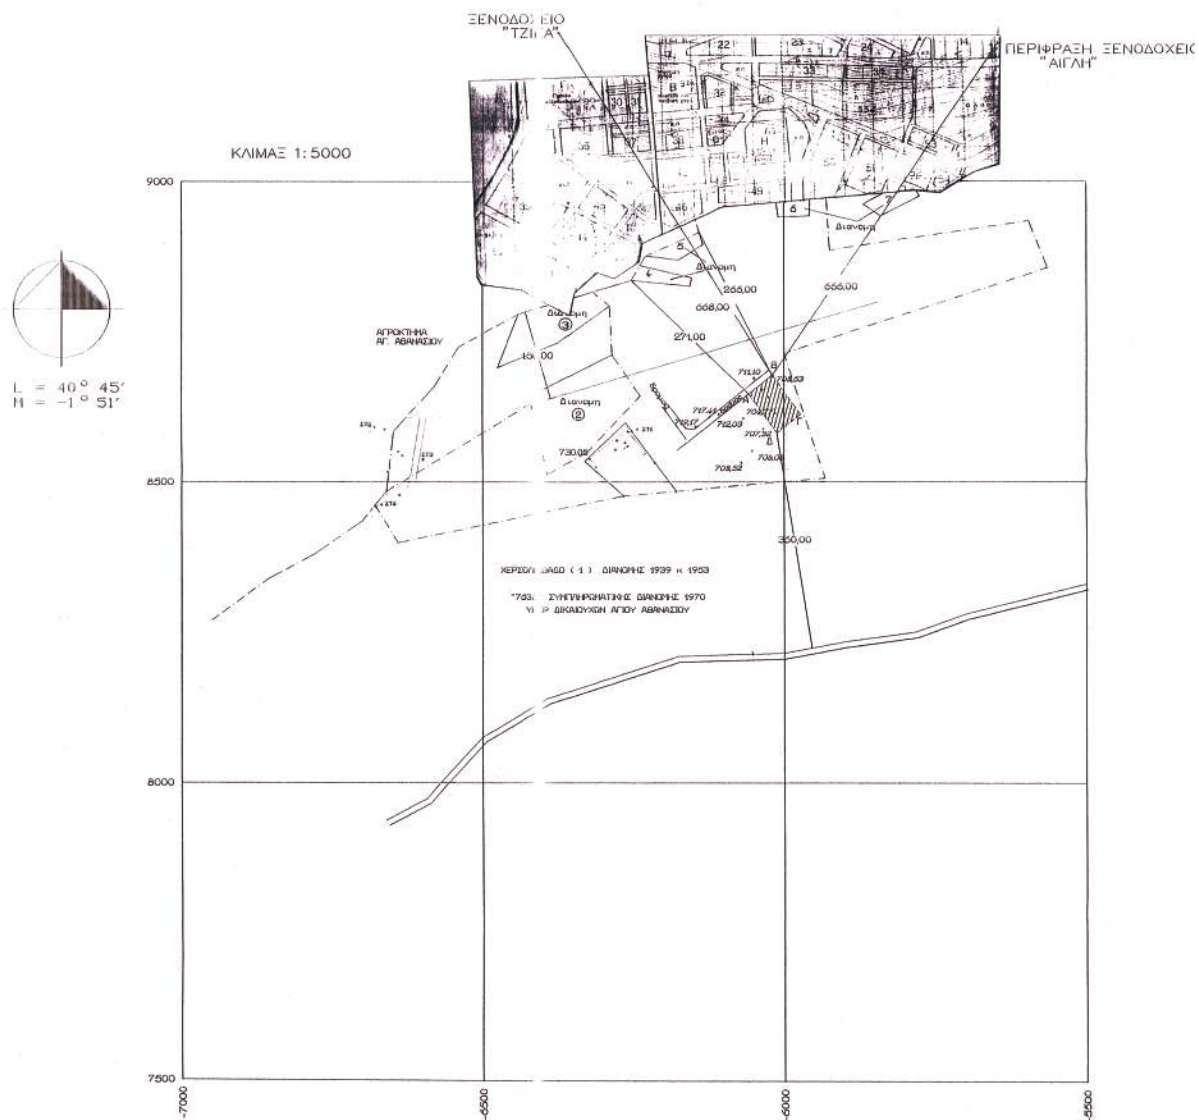

ΔΟΧΕΙΟΥ

