



ΕΦΗΜΕΡΙΣ ΤΗΣ ΚΥΒΕΡΝΗΣΕΩΣ

ΤΗΣ ΕΛΛΗΝΙΚΗΣ ΔΗΜΟΚΡΑΤΙΑΣ

ΤΕΥΧΟΣ ΤΕΤΑΡΤΟ

Αρ. Φύλλου 402

28 Αυγούστου 2008

ΑΠΟΦΑΣΕΙΣ

Αριθμ. 7431/57405)

Επανακαθορισμός των ορίων Αιγιαλού- Παραλίας, στη θέση «ΣΩΤΗΡΙΤΣΑ» στην παραλιακή περιοχή Δ.Δ. Μελιβοίας του Δήμου Μελιβοίας Ν. Λάρισας.

Ο ΓΕΝΙΚΟΣ ΓΡΑΜΜΑΤΕΑΣ
ΠΕΡΙΦΕΡΕΙΑΣ ΘΕΣΣΑΛΙΑΣ

Έχοντας υπόψη:

1. Τις διατάξεις του άρθρου 5 του ν. 2971/2001 περί αιγιαλού και παραλίας

2. Τις διατάξεις του ν. 3200/1955 «περί διοικητικής αποκέντρωσης»,όπως τροποποιήθηκε, συμπληρώθηκε και ισχύει σήμερα.

3. Τις διατάξεις του άρθρου 100 του π.δ. 284/1988 «περί συγκροτήσεως μεταξύ άλλων και της Επιτροπής καθορισμού ορίων αιγιαλού και θέσεων αμμοληψίας.

4. Το ν. 2503/1997 (ΦΕΚ 107/Α) με τις οποίες έγινε η οργάνωση της Περιφέρειας ως ενιαίας αποκεντρωμένης μονάδας διοίκησης του Κράτους (με υπηρεσίες της στην έδρα της Περιφέρειας και στους Νομούς και κατά τόπον αρμοδιότητα την Περιφέρεια και το Νομό, αντίστοιχα), καταργουμένων των Περιφερειακών Διοικήσεων των Νομών και Νομαρχιών.

5. Την απόφαση του Υπουργού Εσωτερικών Δημόσιας Διοίκησης και Αποκέντρωσης που δημοσιεύθηκε στο ΦΕΚ 93 τ.Γ'/24.2004 με την οποία ορίσθηκαν οι Γενικοί Γραμματείς της Περιφέρειας.

6. Το άρθρο 46 παράγραφος 21 του ν. 3220/2004 (ΦΕΚ 15/τ.Α) «Μέτρα αναπτυξιακής και κοινωνικής πολιτικής-αντικειμενικοποίηση του φορολογικού ελέγχου και άλλες διατάξεις» με το οποίο από 10.4.2004 αρμοδιότητες του Υπουργείου Οικονομίας και Οικονομικών οι οποίες ανήκαν ή είχαν μεταβιβασθεί στους Νομάρχες μέχρι την έναρξη λειτουργίας των Νομαρχιακών Αυτοδιοικήσεων και αφορούν θέματα των Υπηρεσιών του Υπουργείου Οικονομίας και Οικονομικών, που εξαιρέθηκαν από την κατάργηση με τις διατάξεις της παραγράφου 2 του άρθρου 39 του ν. 2218/1994, περιέρχονται στον Γενικό Γραμματέα της Περιφέρειας εκτός των θεμάτων των ΥΔΕ.

7. Το υπ' αριθμ. 1042813/475/Α0006/1.6.2004 έγγραφο της Γενικής Δ/σης Διοικητικής Υποστήριξης του Υπουργείου Οικονομίας και Οικονομικών με θέμα Καταγραφή διοικητικής κωδικοποίησης των αρμοδιοτήτων του Υπουργού Οικονομίας και Οικονομικών, που μεταβιβάζονται στους Γενικούς Γραμματείς Περιφερειών.

8. Το υπ' αριθμ. 1048792/555/Α0006/14.6.2004 / έγγραφο του Υπουργού Οικονομίας και Οικονομικών με θέμα *Ασκήση αρμοδιοτήτων που μεταβιβάσθηκαν από τον Υπουργό Οικονομίας και Οικονομικών στους Γενικούς Γραμματείς Περιφερειών.

9. Την υπ' αριθμ. 1063649/790/Α0006/3.8.2004/ απόφαση του Υπουργού Οικονομίας και Οικονομικών με θέμα *Καταγραφή διοικητική κωδικοποίηση των αρμοδιοτήτων σε θέματα Υπηρεσιακά του Υπουργείου Οικονομίας και Οικονομικών που περιέρχονται στους Γενικούς Γραμματείς Περιφερειών κατά τις διατάξεις της παραγράφου 21 του άρθρου 46 του ν. 3220/2004*.

10. Την από 27.6.2008 έκθεση της κατά το άρθρο 3 του ν. 2971/2001 αρμόδιας Επιτροπής επανακαθορισμού ορίων αιγιαλού-παραλίας-παλαιού αιγιαλού στη θέση *ΣΩΤΗΡΙΤΣΑ* στην παραλιακή περιοχή Δ.Δ. Μελιβοίας του Δήμου Μελιβοίας Ν. Λάρισας.

11. Το από τον Ιούνιο του 2008 Τοπογραφικό διάγραμμα, κλίμακας 1:500, στη θέση «ΣΩΤΗΡΙΤΣΑ» που συντάχθηκε από τον Τοπ/φο Μηχ/κό Ευστάθιο Πασχούδη, όπως διορθώθηκε από την Κτηματική Υπηρεσία Ν. Λάρισας βάσει των υποδείξεων του ΓΕΝ, ελέγχθηκε από την Πολ/κό Μηχ/κό Γκάλφα Αθανασία και θεωρήθηκε από την Προϊσταμένη της Κτηματικής Υπηρεσίας Τοπ/φο Μηχ/κό Κωφού Ευαγγελία, σύμφωνα με τις διατάξεις του άρθρου 4 παράγραφο 2 του ν. 2971/2001.

12. Το με υπ' αριθμ. Φ.544.5/461/08/Σ.3682/2.6.2008 έγγραφο του Γενικού Επιτελείου Ναυτικού, με το οποίο το ΓΕΝ υποδεικνύει ορισμένες διορθώσεις τις οποίες η Επιτροπή του άρθρου 3 του ν. 2971/2001 έλαβε υπόψη.

13. Τα στοιχεία που αναφέρονται στο άρθρο 9 του ν. 2971/2001, αποφασίζει:

Την επικύρωση της από 27.6.2008 έκθεσης της κατά το άρθρο 3 του ν. 2971/2001 αρμόδιας Επιτροπής επανακαθορισμού ορίων Αιγιαλού - Παραλίας στη θέση «ΣΩΤΗΡΙΤΣΑ» στην παραλιακή περιοχή Δ.Δ. Μελιβοίας του Δήμου Μελιβοίας Ν. Λάρισας, καθώς επίσης και το από τον Ιούνιο

του 2008 τοπογραφικού διαγράμματος κλίμακας 1:500, το οποίο συντάχθηκε από τον Τοπ/φο Μηχ/κό Ευστάθιο Πασχούδη, διορθώθηκε από την Κτηματική Υπηρεσία Ν. Λάρισας βάσει των υποδείξεων του ΓΕΝ, ελέγχθηκε από την Πολ/κό Μηχ/κό Γκάλφα Αθανασία και θεωρήθηκε από την Προϊσταμένη της Κτηματικής Υπηρεσίας Τοπ/φο Μηχ/κό Κωφού Ευαγγελία, σύμφωνα με τις διατάξεις του άρθρου 4 παράγραφο 2 του ν. 2971/2001.

Στο τοπογραφικό αυτό διάγραμμα, επανακαθορίστηκαν οι γραμμές:

α) Αιγιαλού που ορίζεται με κόκκινη συνεχή πολυγωνική γραμμή 1,2,3,4,5, ... 28,29,30 της οποίας οι κορυφές εξασφαλίζονται με συντεταγμένες Χ, Υ, στο προβολικό σύστημα ΕΓΣΑ 87

β) Παραλίας που ορίζεται με κίτρινη συνεχή πολυγωνική γραμμή 1',2',3',4',5', ... 28',29',30'31' της οποίας οι κορυφές εξασφαλίζονται με συντεταγμένες Χ, Υ, στο προβολικό σύστημα ΕΓΣΑ 87 στη παραλιακή περιοχή ΣΩΤΗΡΙΤΣΑΣ του Δήμου Μελιβοίας Ν. Λάρισας.

ΕΚΘΕΣΗ

Έκθεση της Επιτροπής του άρθρου 3 του ν. 2971/2001 «για τον επανακαθορισμό των ορίων Αιγιαλού-Παραλίας στη θέση στη παραλιακή περιοχή «ΣΩΤΗΡΙΤΣΑ» στη παραλιακή περιοχή του Δ.Δ. Μελιβοίας, Δήμου Μελιβοίας Ν. Λάρισας Λάρισα σήμερα 27.6.2008 οι υπογεγραμμένοι:

Κωφού Ευαγγελία Τοπ/φος Μηχ/κός Προϊσταμένη της Κτηματικής Υπηρεσίας Ν. Λάρισας, Πρόεδρος

1. Γκάλφα Αθανασία Πολ/κός Μηχ/κός υπάλληλος της Κτηματικής Υπηρεσίας Ν. Λάρισας, μέλος

2. Αναγνωστούλης Κων/νος Ανθ/στής Λ/Σ Λιμενάρχης Αγιοκάμπου, μέλος

3. Ζιάμας Κων/νος Δ/ντής Δ/νσης Πολεοδομίας Νομαρχιακής Αυτοδιοίκησης Λάρισας, μέλος και

4. Οικονόμου Αθανάσιος Δ/ντής Δ/νσης Χωροταξίας και Περιβάλλοντος της

Γενικής Γραμματείας της Περιφέρειας Θεσσαλίας μέλος, που αποτελούμε την

Επιτροπή καθορισμού των ορίων Αιγιαλού - Παραλίας- Παλαιού Αιγιαλού

ΑΦΟΥ ΛΑΒΑΜΕ ΥΠΟΨΗ

1. Τις διατάξεις του ν. 2971/2001, που ισχύουν σήμερα για τον καθορισμό των γραμμών αιγιαλού, παραλίας και παλαιού αιγιαλού

2. Το υπ' αριθμ. 1018366/526/136/16.3.2005 έγγραφο του Υπουργείου Οικονομίας και Οικονομικών με το οποίο εκφράστηκε η άποψη του Υπουργείου να ενεργοποιηθεί η παρ.9 του άρθρου 5 του ν. 2971/2001 αυτεπάγγελτα από την Υπηρεσία μας, ώστε η Επιτροπή του άρθρου 3 του ν. 2971/2001 να κρίνει για την σύνταξη νέων διαγραμμάτων ή την διόρθωση των υφισταμένων, που είχαν συνταχθεί από τον Ε.Κόκκα.

3. Το αίτημα του Δήμου Μελιβοίας να αποδοθούν τα διαγράμματα της παραπάνω περιοχής στο προβολικό σύστημα ΕΓΣΑ 87, προκειμένου να εκπονηθούν οι εκκρεμούσες πράξεις εφαρμογής.

4. Το υπ' αριθμ. 766/6.5.2005 έγγραφο της Κτηματικής Υπηρεσίας Ν. Λάρισας για σύγκλιση της Επιτροπής του άρθρου 5 του ν. 2971/2001.

5. Το πρακτικό της Επιτροπής του άρθρου 5 του ν. 2971/2001, η οποία συνήλθε στις 12.5.2005, σύμφωνα με το οποίο αποφασίσθηκε ομόφωνα η επανασύνταξη νέων διαγραμμάτων σε σύγχρονη αποτύπωση.

6. Το γεγονός ότι στη παραλιακή περιοχή Σωτηρίτσας, οι γραμμές αιγιαλού-παραλίας και παλαιού αιγιαλού είχαν καθορισθεί με το ΦΕΚ 89/τεύχος Δ'/3.2.1994 με βάση τα τοπογραφικά διαγράμματα που συνέταξε ο Τοπ/φος Μηχ/κός Ε.Κόκκας, υπάλληλος του Υπουργείου Οικονομικών το έτος 1976 στο προβολικό σύστημα Halt.

7. Την αριθμ. 67/21.12.1995 Γνωμοδότηση του Νομικού Συμβουλίου, η οποία κυρώθηκε με την υπ' αριθμ. 1004656/269/Α0010/21.5.1996 απόφαση του Υπουργού Οικονομικών, με την οποία διαγράφηκε η έκταση του παλαιού αιγιαλού.

8. Το γεγονός ότι δεν ήταν δυνατόν οι συντεταγμένες των κορυφών των καθορισμένων γραμμών να μετατραπούν στο προβολικό σύστημα ΕΓΣΑ 87 με αποτέλεσμα η μεταφορά των συντεταγμένων των κορυφών αιγιαλού και παραλίας να γίνει γραφικά.

9. Το γεγονός ότι υπήρχε ασυμφωνία μεταξύ του αρχικού υποβάθρου και της τωρινής υφιστάμενης κατάστασης και η μεταφορά των κορυφών των τριών γραμμών έγινε με βάση τα κοινά υπάρχοντα σταθερά και ελήφθησαν οι μέσες προκύπτουσες συντεταγμένες, οι οποίες εμφανίζονται στα συνημμένα διαγράμματα.

10. Το γεγονός ότι η απόσταση μεταξύ των γραμμών αιγιαλού και παραλίας, που προσδιορίστηκαν γραφικά δεν έχουν παραλληλότητα μεταξύ τους και δεν έχουν σταθερό πλάτος, το οποίο κυμαίνεται από οκτώ ως και δώδεκα μέτρα.

11. Το γεγονός ότι η απόσταση μεταξύ αιγιαλού και παραλίας, που προκύπτει από τις συντεταγμένες της επαναχάρσεως είναι σταθερού πλάτους δέκα μέτρων, εκτός του σημείου σύνδεσης με την περιοχή Αγιοκάμπου, που είναι μεταβλητή γιατί η απόσταση μεταξύ των γραμμών αιγιαλού και παραλίας της περιοχής Αγιοκάμπου είναι δέκα πέντε μέτρα (κορυφές 1' και 1 αντίστοιχα)-

12. Το γεγονός ότι στη παραπάνω παραλιακή έκταση το τέλος των γραμμών αιγιαλού-παραλίας και παλαιού αιγιαλού ταυτίστηκε με την αρχή των γραμμών της επόμενης περιοχής, (παραλιακή περιοχή Βελίκας), γιατί με τον υπάρχοντα καθορισμό υπήρχε μεγάλη απόκλιση στα σημεία επαφής

13. Την μελέτη που συνέταξε η Νομαρχία Ν. Λάρισας, και αφορά τον προσδιορισμό των γραμμών Αιγιαλού -Παραλίας και Παλαιού στο προβολικό σύστημα ΕΓΣΑ 87 της παραπάνω παραλιακής περιοχής.

14. Το με υπ' αριθμ. Φ.544.5/461/2008. Σ. 3682/26.2008 έγγραφο του Γενικού Επιτελείου Ναυτικού, με το οποίο το ΓΕΝ υποδεικνύει ορισμένες διορθώσεις, αποφασίζουμε:

Την αποδοχή των νέων τοπογραφικών διαγραμμάτων που διορθώθηκαν από την Κτηματική Υπηρεσία Ν. Λάρισας, βάσει των υποδείξεων του ΓΕΝ και στα οποία επανακαθορίστηκαν οι γραμμές.

α) Αιγιαλού που ορίζεται με κόκκινη συνεχή πολυγωνική γραμμή 1,2,3,4,5, ... 28,29,30 της οποίας οι κορυφές εξασφαλίζονται με συντεταγμένες Χ, Υ, στο προβολικό σύστημα ΕΓΣΑ 87

β) Παραλίας που ορίζεται με κίτρινη συνεχή πολυγωνική γραμμή 1',2',3',4',5', ... 28',29',30'31' της οποίας οι κορυφές εξασφαλίζονται με συντεταγμένες Χ, Υ, στο

προβολικό σύστημα ΕΓΣΑ 87 στη παραλιακή περιοχή
ΣΩΤΗΡΙΤΣΑΣ του Δήμου Μελιβοίας Ν. Λάρισας

Η Πρόεδρος

ΕΥΑΓΓΕΛΙΑ ΚΩΦΟΥ

Η Επιτροπή

ΑΘΑΝΑΣΙΑ ΓΚΑΛΦΑ
ΚΩΝ/ΝΟΣ ΑΝΑΓΝΩΣΤΟΥΛΗΣ
ΚΩΝ/ΝΟΣ ΖΙΑΜΑΣ
ΑΘΑΝΑΣΙΟΣ ΟΙΚΟΝΟΜΟΥ

Η απόφαση αυτή με την έκθεση της Επιτροπής επανακαθορισμού ορίων Αιγιαλού-Παραλίας και το Τοπογραφικό διάγραμμα να δημοσιευθούν στην Εφημερίδα της Κυβερνήσεως.

Λάρισα, 14 Ιουλίου 2008

Ο Γενικός Γραμματέας Περιφέρειας
ΦΩΤΙΟΣ ΓΚΟΥΠΑΣ

Στον παρόντα διαγράμμο είναι αναγραφόμενα τα σημεία Αρμενίου Παράλιας και Παλαιού Αρμενίου
 σε ύψος μέτρησης από το επιπέδον της θαλάσσιας στάθμης ΕΓΛΑ 87
 Κατά την επεξεργασία ελήφθησαν υπόψη τα τοπογραφικά των διαγράμμων που διαβιβάστηκαν με το ΜΕΚ
 Α) ΜΕΚ 80 τεύχος 8' /03-02-1994 της περιφέρειας Σατοφίνας
 Β) ΜΕΚ 81 τεύχος 8' /03-02-1994 της περιφέρειας Αρμενίου
 Γ) ΜΕΚ 1359 τεύχος 8' /22-11-1996 της περιφέρειας Βελώνης
 ως αναγραφόμενα τα σημεία
 α) Το δίκτυο Βελώνης είναι κοινό σημείο
 α1) Το σημείο 1 (κοινού Αρμενίου) της περιφέρειας Βελώνης συμπίπτει
 με το σημείο 31 (κοινού Αρμενίου) της περιφέρειας Σατοφίνας
 α2) Το σημείο 1' (κοινού Παράλιας) της περιφέρειας Βελώνης συμπίπτει
 με το σημείο 31' (κοινού Παράλιας) της περιφέρειας Σατοφίνας
 α3) Το σημείο 1 (κοινού Αρμενίου) της περιφέρειας Σατοφίνας συμπίπτει
 με το σημείο 21 (κοινού Αρμενίου) της περιφέρειας Αρμενίου
 α4) Το σημείο 1' (κοινού Παράλιας) της περιφέρειας Σατοφίνας συμπίπτει
 με το σημείο 21' (κοινού Παράλιας) της περιφέρειας Αρμενίου
 β) Αναγράφονται ότι η απόσταση μεταξύ Αρμενίου και Παλαιού που προκύπτει από τα σημεία που έχουν
 διαμορφωθεί δεν είναι σταθερή αλλά μεταβλητή πλέον, ενώ η απόσταση που προκύπτει από τα σημεία
 της επαναμέτρησης είναι σταθερή πλέον

ΕΘΝΙΚΟ ΤΥΠΟΓΡΑΦΕΙΟ

Για τεχνικούς λόγους στο σχεδιάγραμμα,
 έγινε σμίκρυνση, κατά ποσοστό 32%

ΣΥΝΤΕΤΑΓΜΕΝΕΣ ΣΗΜΕΙΑ ΑΙΓΙΑΛΟΥ			ΣΥΝΤΕΤΑΓΜΕΝΕΣ ΣΗΜΕΙΑ ΠΑΡΑΛΙΑΣ		
ΠΟΥ ΧΑΡΟΤΡΙΣΤΗΚΑΝ ΜΕ ΤΟ Ε.Ε.Κ. 88			ΠΟΥ ΧΑΡΟΤΡΙΣΤΗΚΑΝ ΜΕ ΤΟ Ε.Ε.Κ. 89		
ΤΕΥΧΟΣ 8' 03/02/1994			ΤΕΥΧΟΣ 8' 02/02/1994		
Α/Α	X	Y	Α/Α	X	Y
1	403061.88	4395183.88	1'	403077.59	4395188.64
2	403059.47	4395188.35	2'	403048.75	4395205.82
3	403037.48	4395242.99	3'	403027.82	4395423.42
4	403048.39	4395498.84	4'	403048.08	4395495.03
5	403048.97	4395245.10	5'	403076.53	4395541.75
6	403061.76	4395788.15	6'	403072.23	4395785.01
7	403057.60	4395988.71	7'	403048.10	4395985.67
8	403057.42	4396045.27	8'	403077.82	4396045.07
9	403038.36	4396249.27	9'	403226.80	4396248.29
10	403048.39	4396384.33	10'	403079.88	4396384.33
11	403057.42	4396500.83	11'	403044.28	4396497.46
12	403048.39	4396549.33	12'	403029.34	4396549.33
13	403057.42	4396674.30	13'	403078.50	4396671.14
14	403061.88	4396774.79	14'	403058.19	4396775.05
15	403048.39	4396853.49	15'	403037.16	4396850.62
16	403057.42	4396983.83	16'	403050.80	4396983.52
17	403078.53	4397014.12	17'	403068.16	4397010.61
18	403059.47	4397228.40	18'	403068.16	4397228.40
19	403059.47	4397346.54	19'	403058.95	4397346.54
20	403059.47	4397517.84	20'	403068.16	4397518.19
21	403059.47	4397537.11	21'	403077.108	4397537.11
22	403059.47	4397771.56	22'	403077.108	4397771.56
23	403059.47	4397967.34	23'	403077.108	4397967.34
24	403059.47	4398048.59	24'	403077.108	4398048.59
25	403059.47	4398256.05	25'	403058.95	4398256.05
26	403059.47	4398450.27	26'	403041.32	4398450.27
27	403059.47	4398671.37	27'	403058.95	4398671.37
28	403059.47	4398853.79	28'	403058.95	4398853.79
29	403059.47	4399075.18	29'	403058.95	4399075.18
30	403059.47	4399285.33	30'	403058.95	4399285.33

Τ Π Ο Μ Ν Η Μ Α

ΓΡΑΜΜΗ ΑΙΓΙΑΛΟΥ
 ΓΡΑΜΜΗ ΠΑΡΑΛΙΑΣ

Α/Α ΟΡΙΑ ΔΕΙΚΝΕΙ Α/ΤΟΝ

ΔΙΑΚΟΜΗ ΠΙΝΑΚΙΔΩΝ

ΣΥΝΤΕΤΑΓΜΕΝΕΣ ΣΗΜΕΙΑ ΜΕΤΩΥ ΤΩΝ ΠΕΡΙΟΧΩΝ		
ΒΕΛΩΝΗΣ - ΣΑΤΟΦΙΝΑΣ - ΑΡΜΕΝΙΟΥ		
ΣΗΜΕΙΑ	X	Y
31	1 (Βελώνης)	403061.88
31'	1' (Παράλιας)	403077.59
21	21 (Αρμενίου)	403057.42
21'	21' (Αρμενίου)	403077.59

ΕΛΛΗΝΙΚΗ ΔΗΜΟΚΡΑΤΙΑ
 ΥΠΟΥΡΓΕΙΟ ΟΙΚΟΝΟΜΙΚΩΝ
 ΚΥΝΗΜΑΤΙΚΗ ΤΗΡΕΣΙΑ ΝΟΜΟΥ ΛΑΡΙΣΣΑΣ

ΕΡΓΟ : ΤΟΠΟΓΡΑΦΙΚΟ ΔΙΑΓΡΑΜΜΑ
 ΤΩΝ ΠΑΡΑΛΙΑΚΩΝ ΕΚΤΑΣΕΩΝ
 ΣΤΗΝ ΠΕΡΙΟΧΗ ΣΟΤΗΡΙΤΕΑΣ Ν.ΛΑΡΙΣΣΑΣ
 ΠΟΥ ΧΑΡΟΤΡΙΣΤΗΚΑΝ ΜΕ ΤΟ Ε.Ε.Κ. 88/ΤΕΥΧΟΣ 8' 03/02/1994

ΕΠΑΝΑΚΑΘΟΡΙΣΜΟΣ ΟΡΙΩΝ
 ΑΙΓΙΑΛΟΥ-ΠΑΡΑΛΙΑΣ-ΠΑΛΑΙΟΥ ΑΙΓΙΑΛΟΥ

ΟΡΙΖΟΝΤΙΟΓΡΑΦΙΑ
 ΠΕΡΙΟΧΗΣ ΣΟΤΗΡΙΤΕΑΣ Δ. ΜΕΛΙΒΟΙΑΣ Ν.ΛΑΡΙΣΣΑΣ

ΥΠΟΜΟΝΗΜΑ
 ΓΡΑΜΜΗ ΑΙΓΙΑΛΟΥ
 ΓΡΑΜΜΗ ΠΑΡΑΛΙΑΣ

ΚΑΛΩΣ 1:500
 Σχέδιο Μεταφοράς Πτυχίου
 Ε.Ε.Κ. 87 (Εθνικός Γεν. Σχολικός Αρμενίου)
 Κτηματολόγιο Μεταφοράς Στο Νο 7, 0.8996
 στην περιοχή ΠΑΡΑΛΙΑΣ
 στο κομμάτι 1' α' 0.899713

ΘΕΩΡΗΤΙΚΕΣ
 ΕΛΕΓΧΤΙΚΕΣ
 ΑΡΧΗ 24/09/2004
 ΣΥΝΤΑΞΗ ΣΤΕΦΑΝΟΣ

ΕΥΑΓΓΕΛΙΑ ΚΟΡΟΥ
 Αρχηγός Τμήματος Μετρήσεων

ΠΑΡΑΛΙΑΣ
 Αρχηγός Τμήματος Μετρήσεων

Η ΕΠΙΤΡΟΠΗ

ΤΑ ΜΕΛΗ

ΤΟΠΟΓΡΑΦΗ

1) ΓΕΩΡΓΙΑ ΑΒΑΝΑΣΙΑ


2) ΑΝΤΩΝΙΟΣ ΚΩΝ/ΝΟΣ

3) ΖΩΗ ΚΩΝ/ΝΟΣ

4) ΟΙΚΟΝΟΜΟΥ ΑΒΑΝΑΣΙΟΣ


Η ΠΡΟΕΔΡΟΣ


ΕΥΑΓΓΕΛΙΑ ΚΟΡΟΥ
 ΤΟΠ/ΝΟΣ ΜΚ/ΝΟΣ

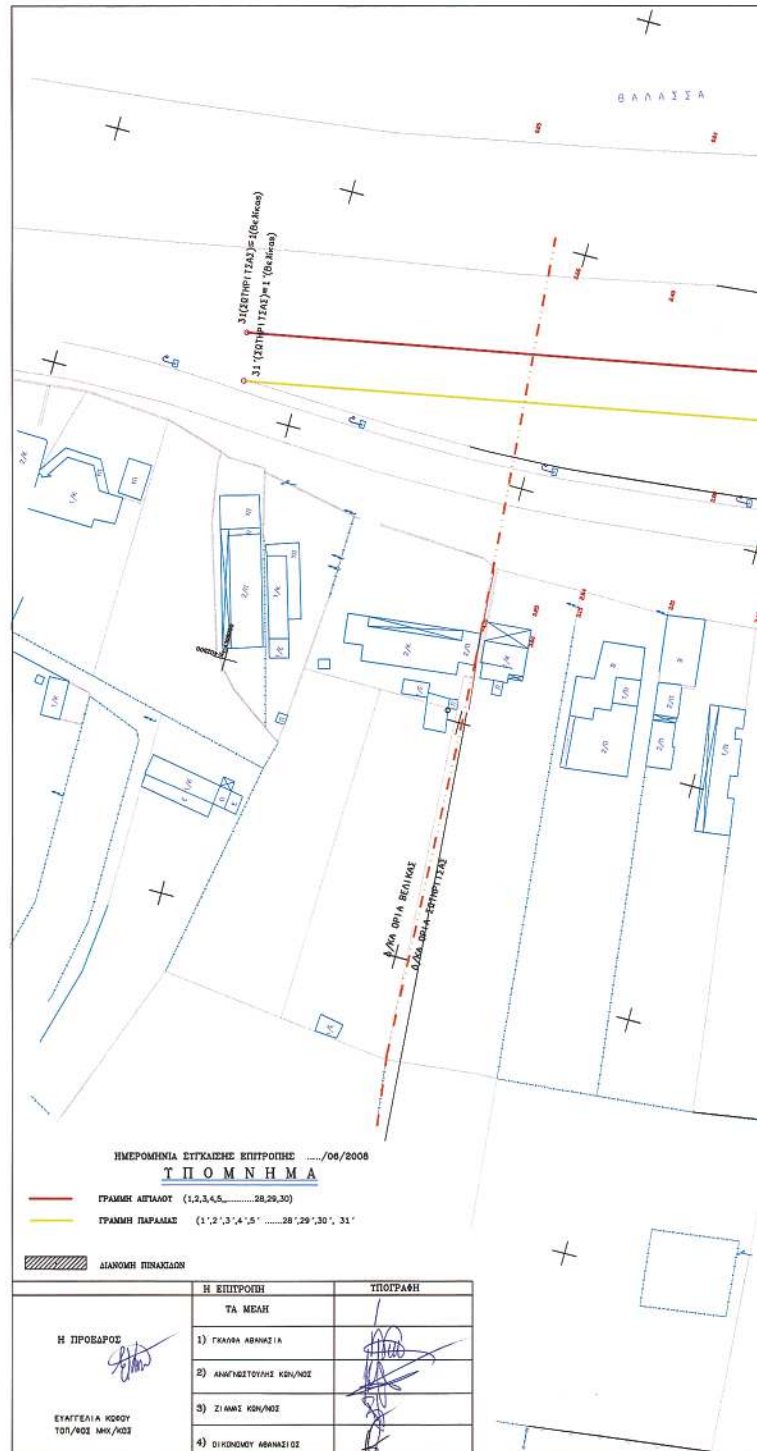








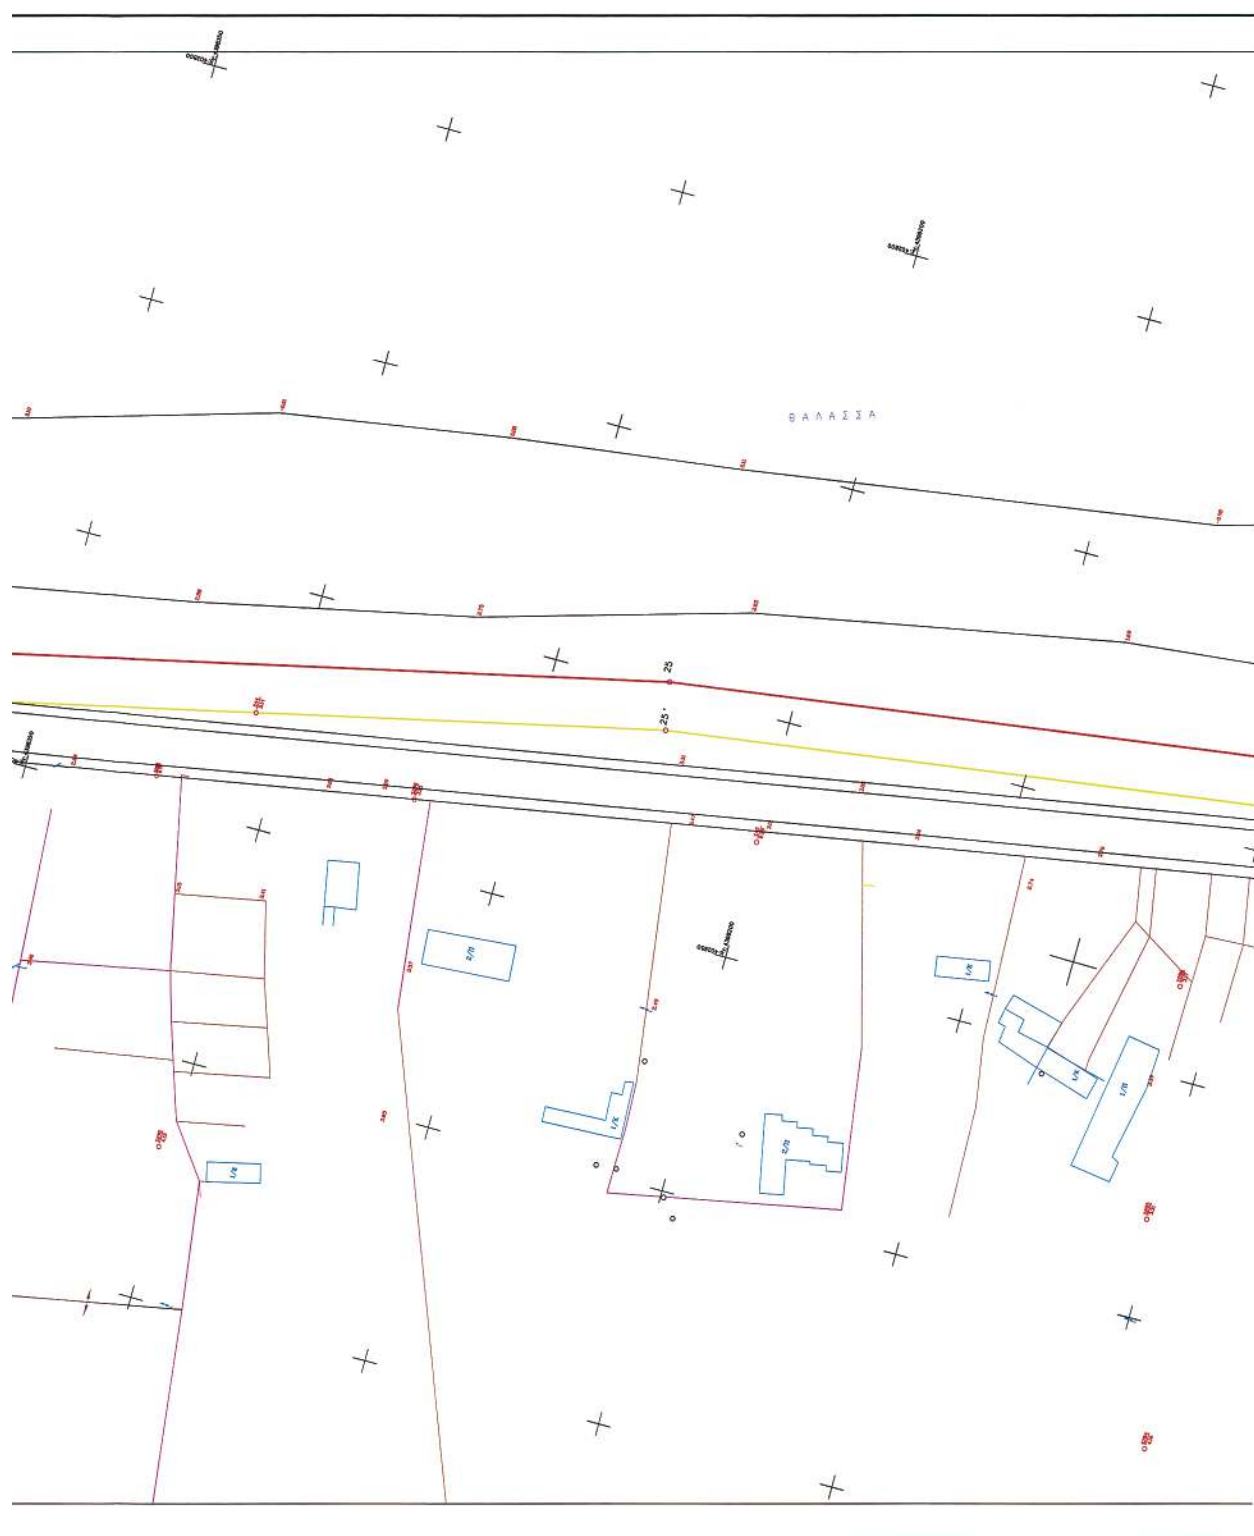


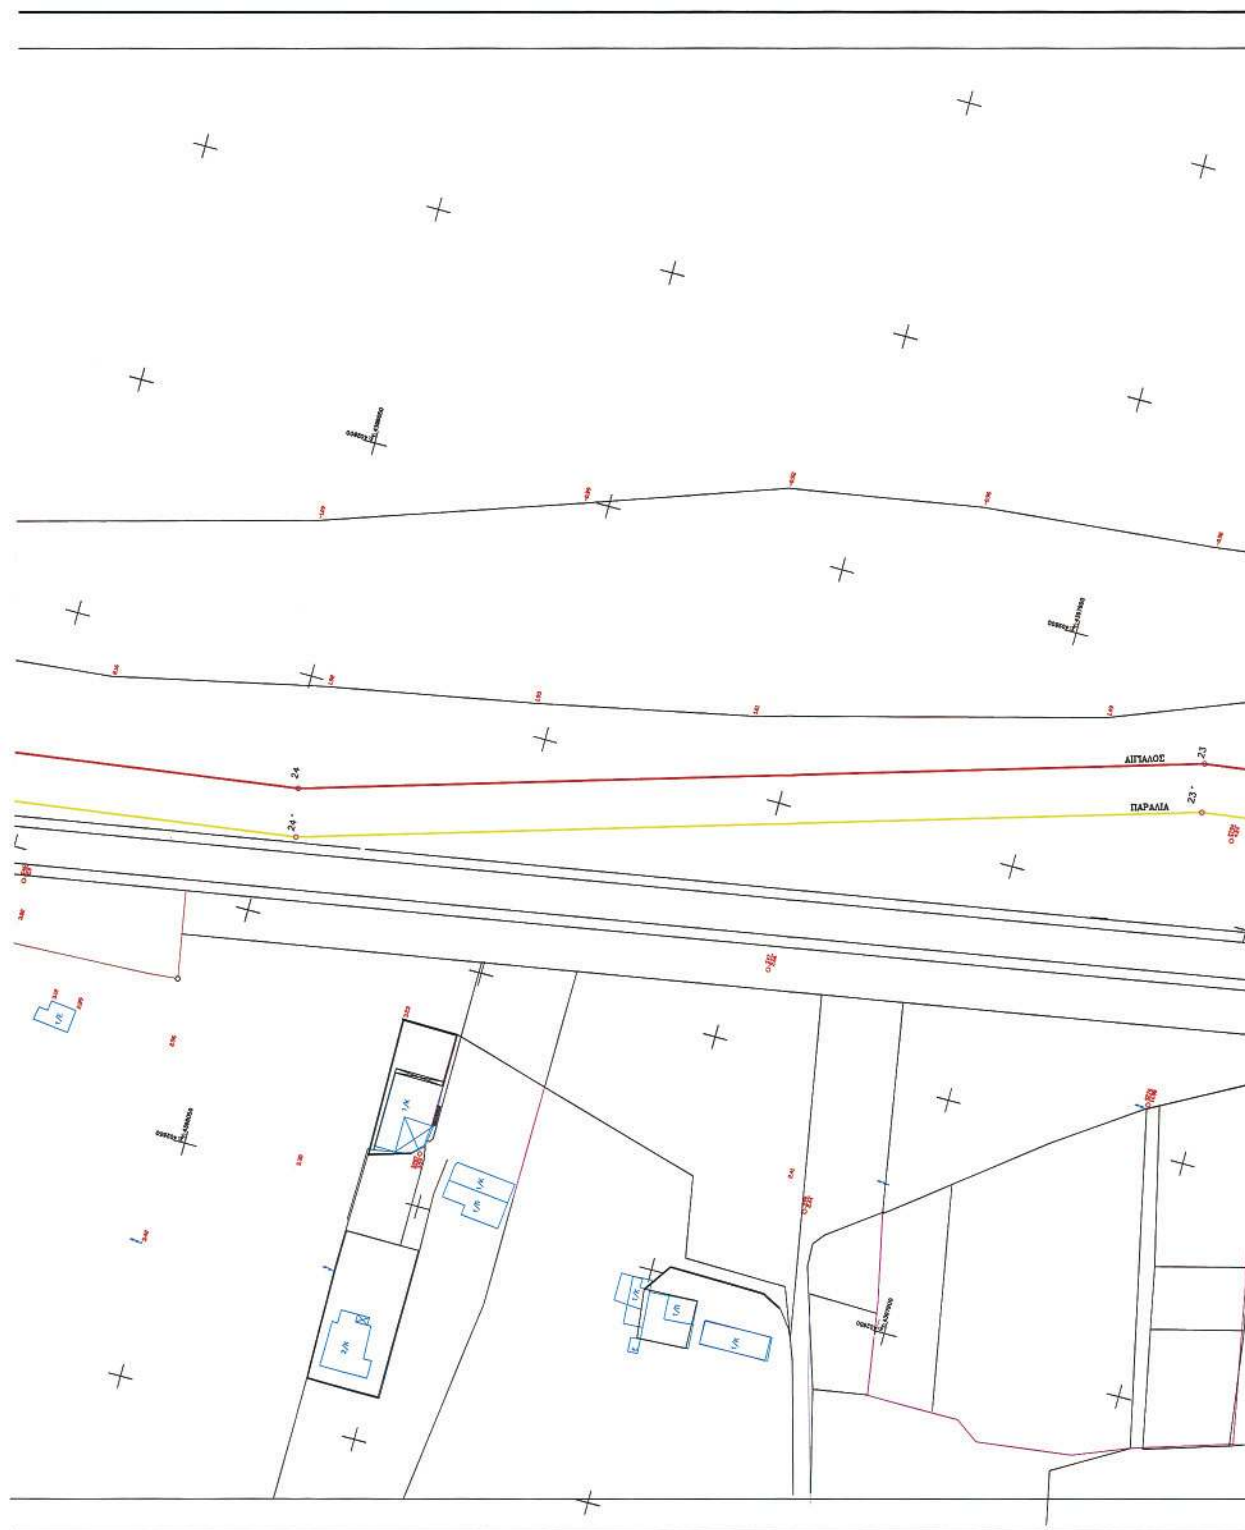


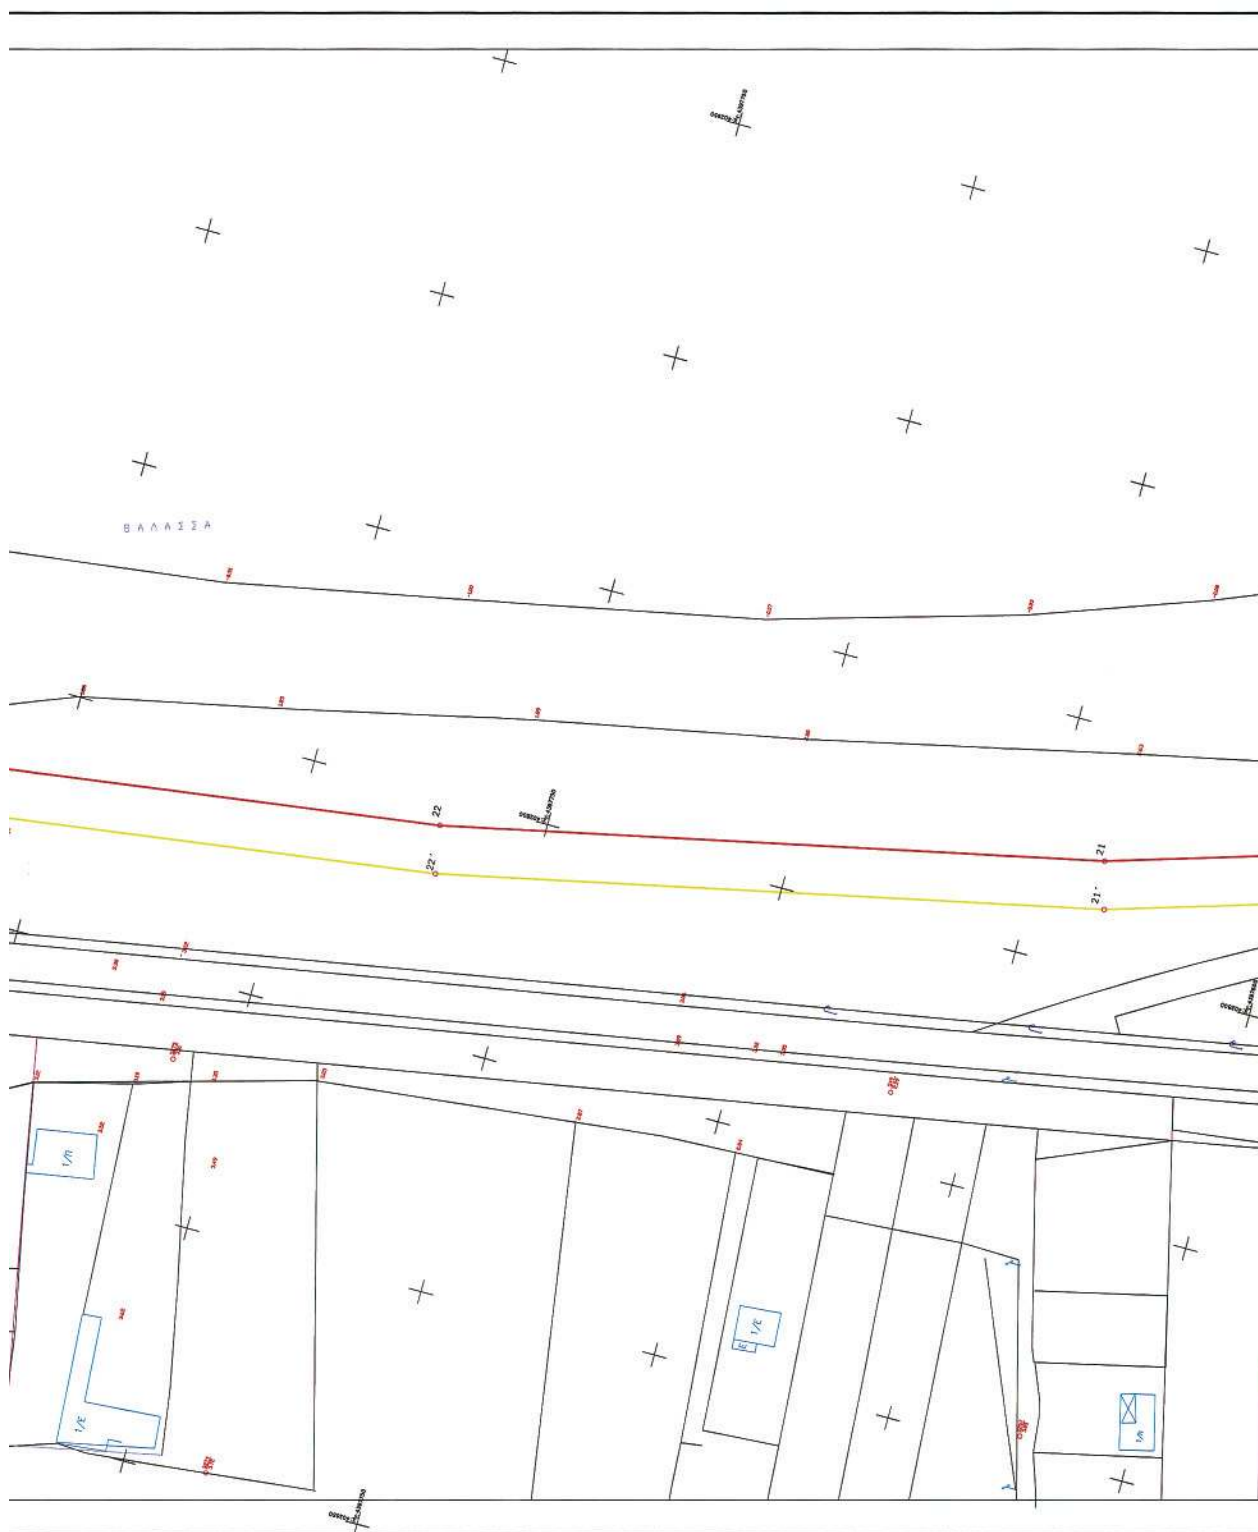

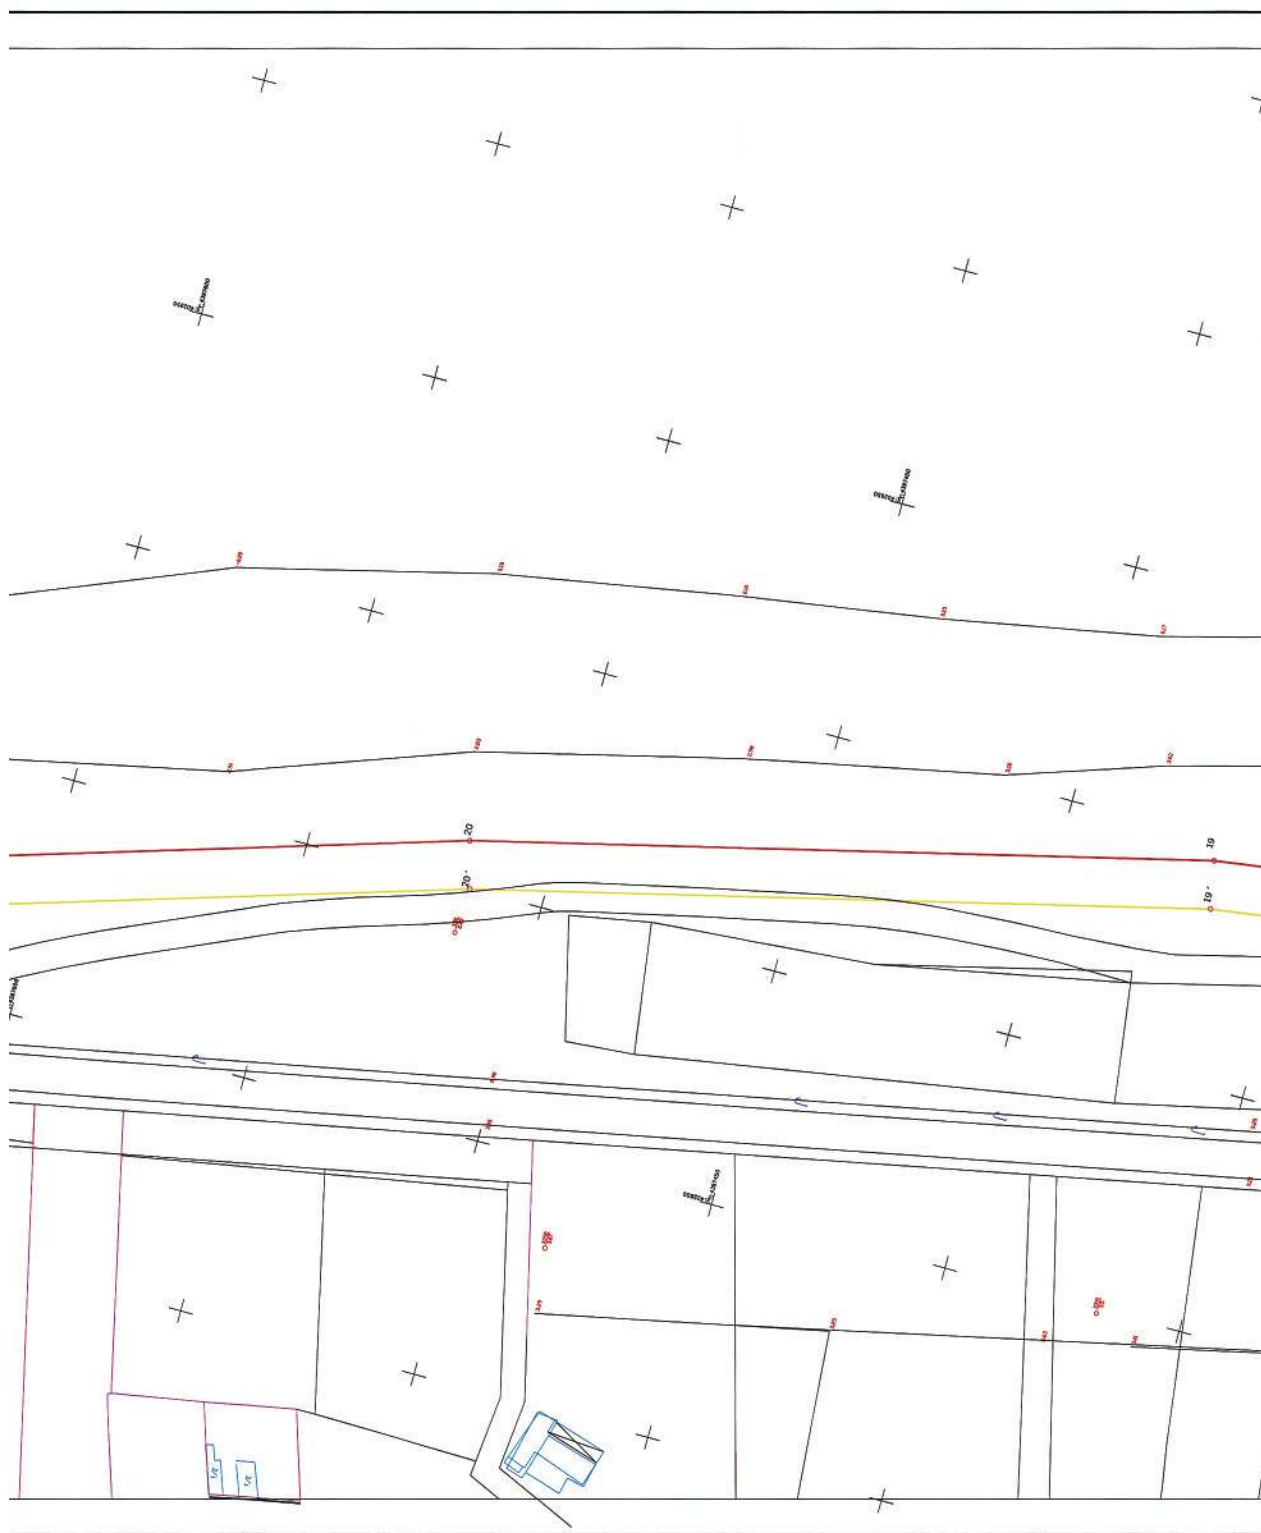


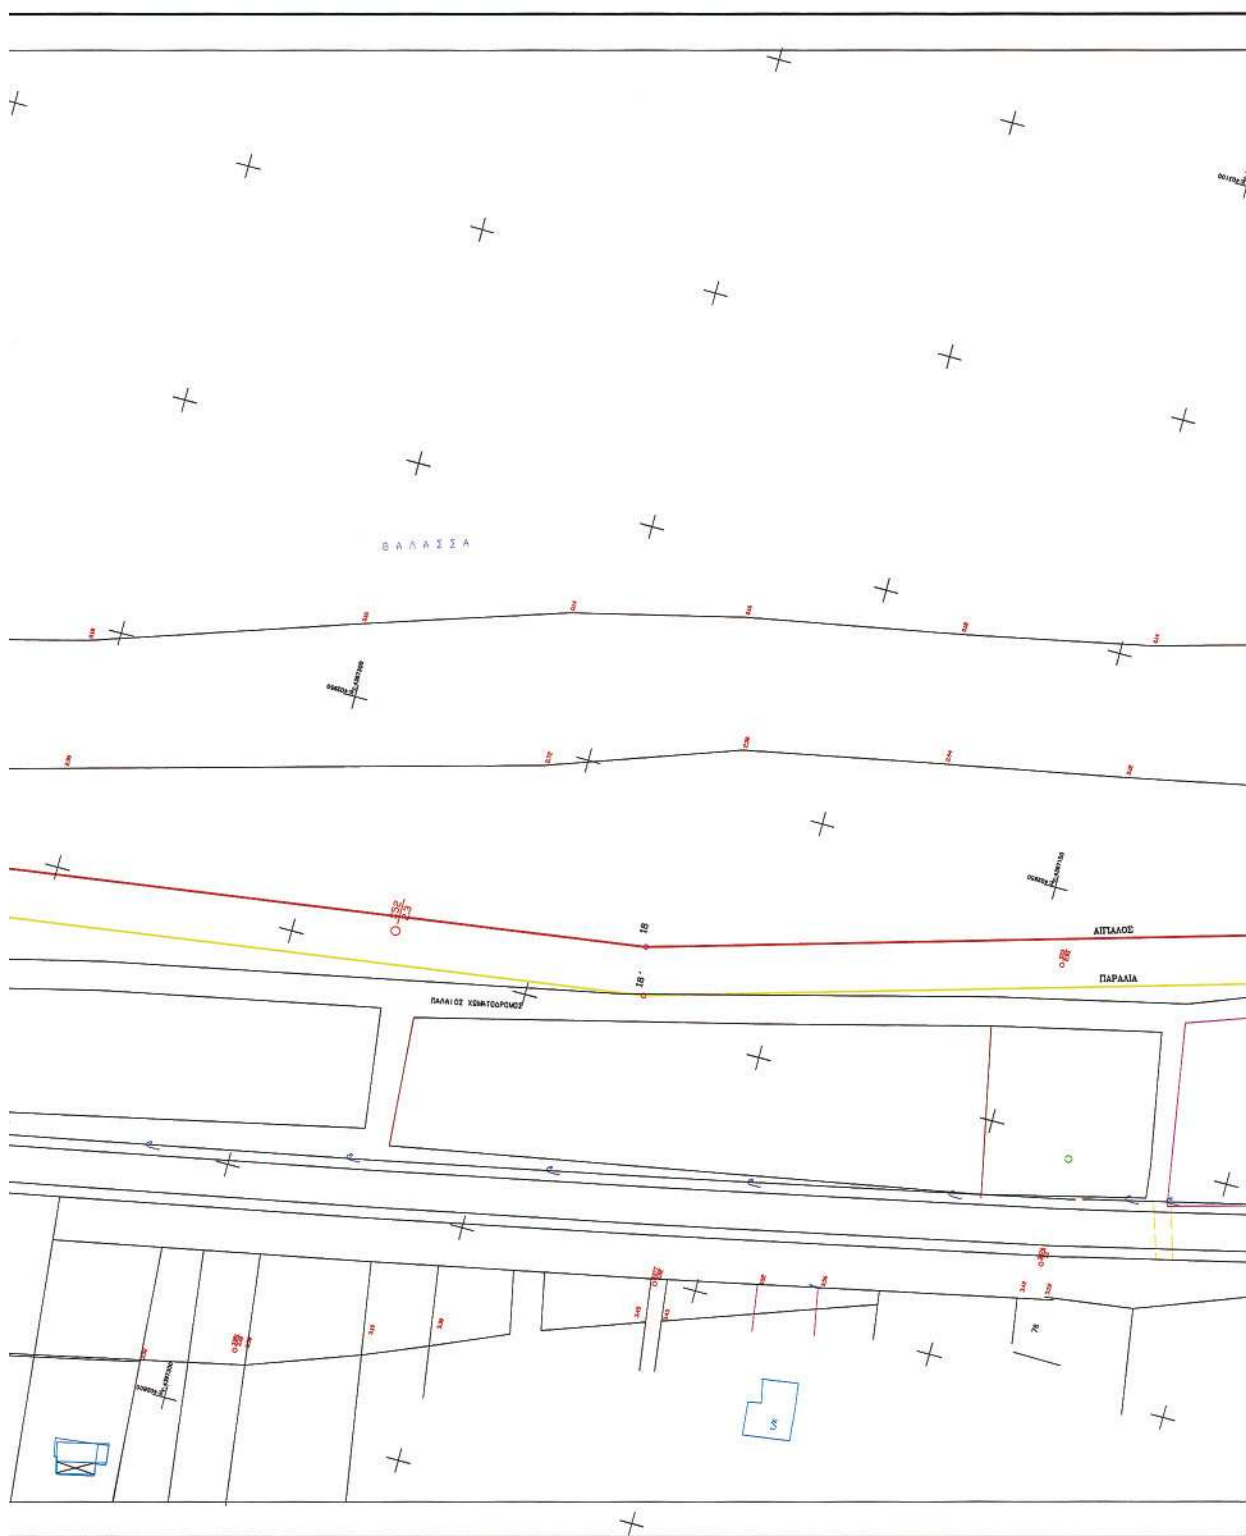


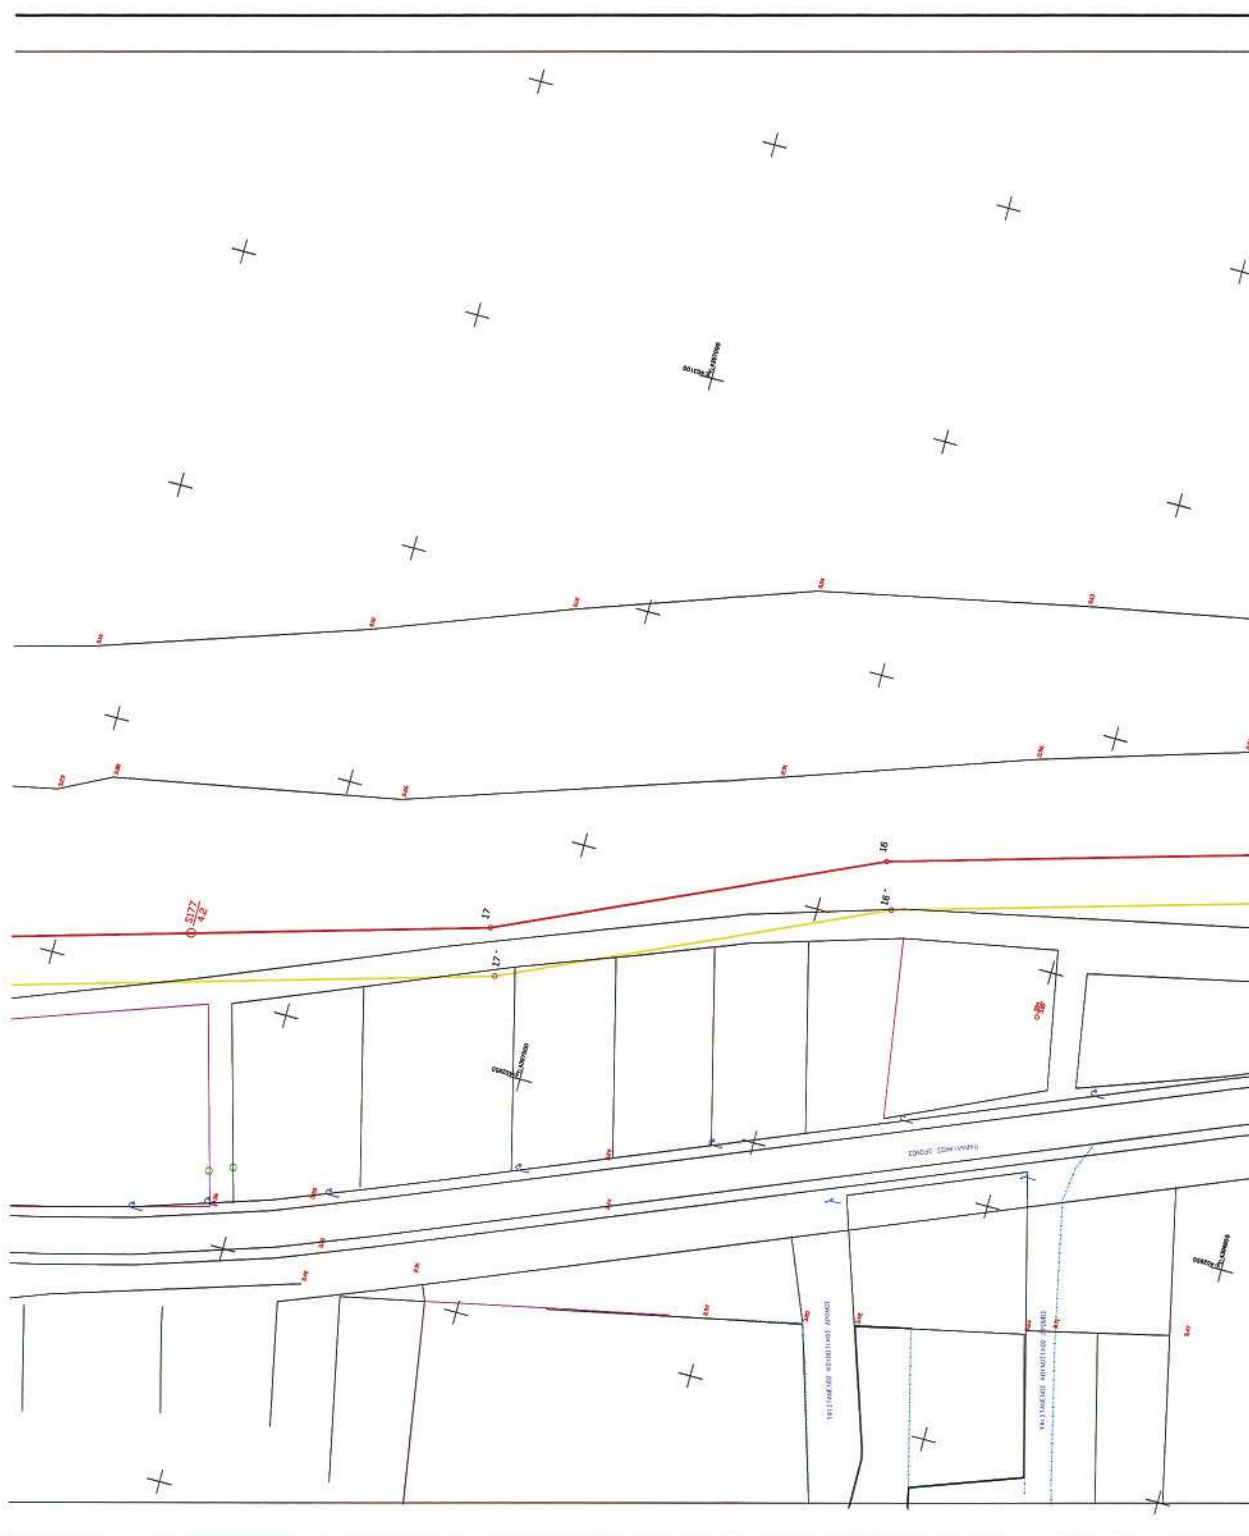


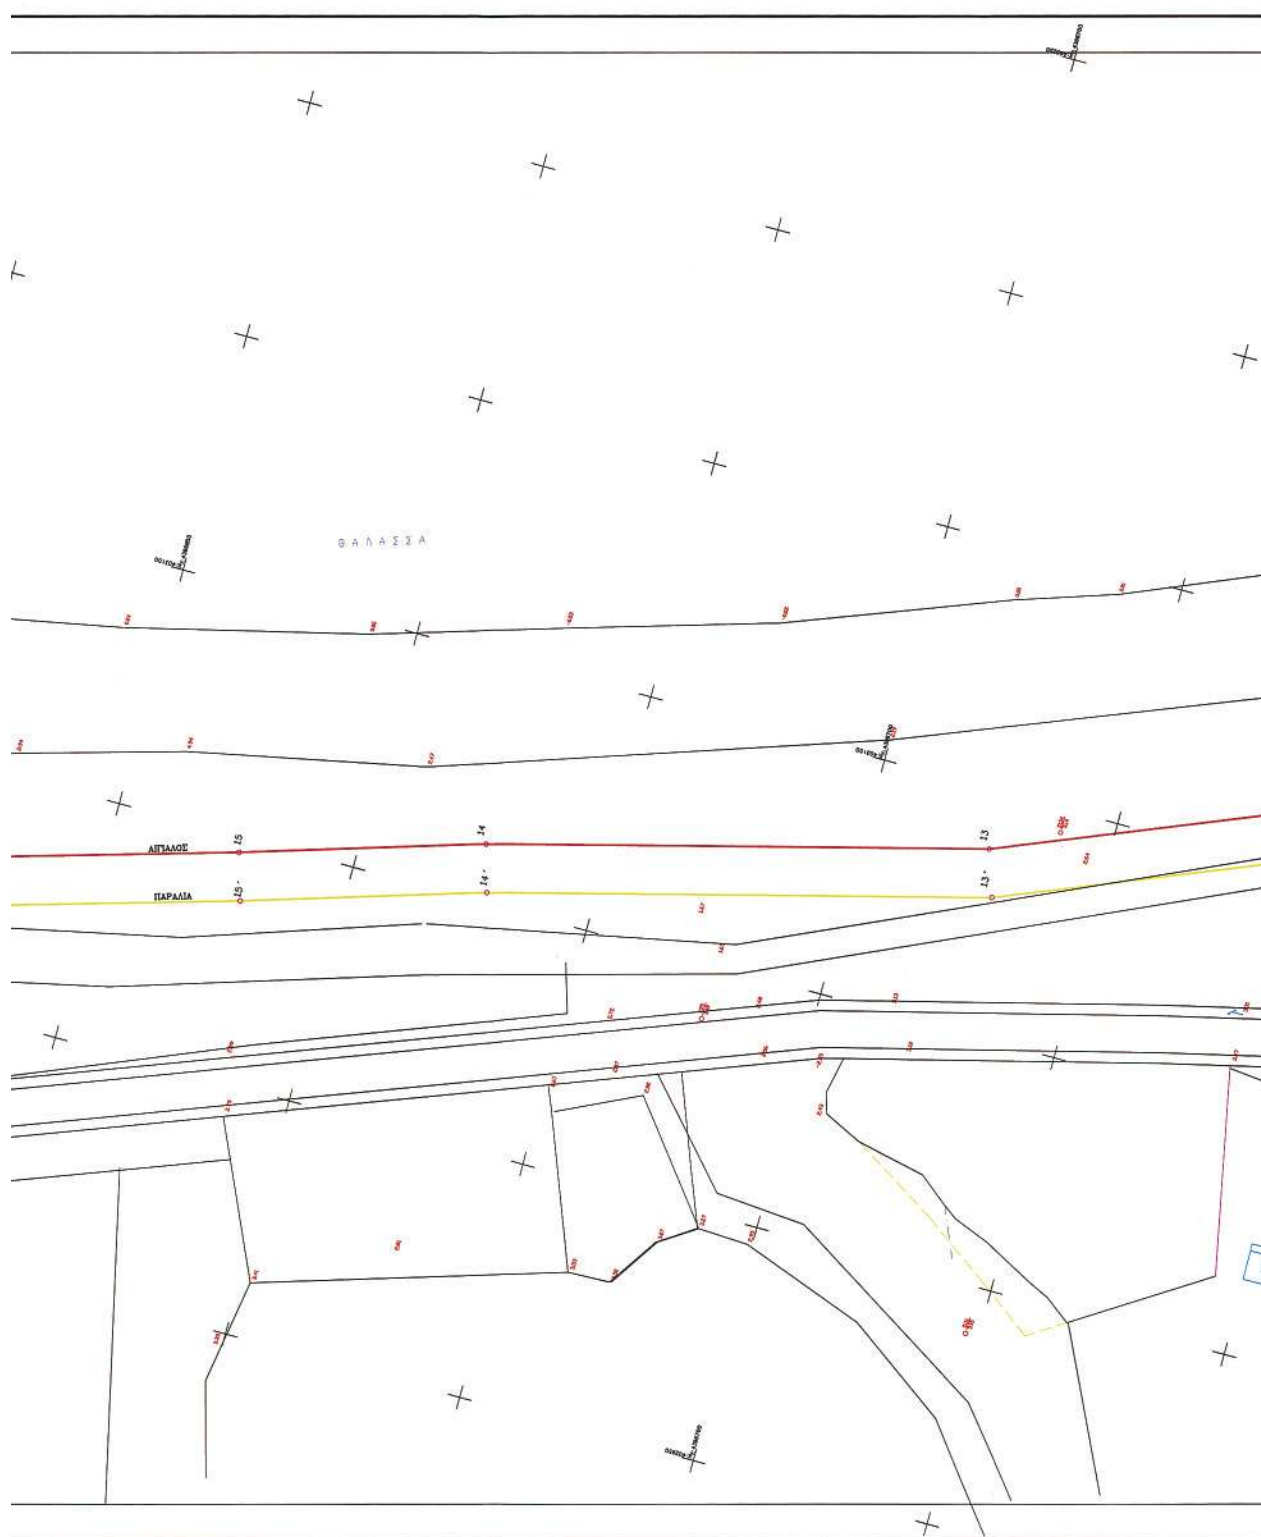




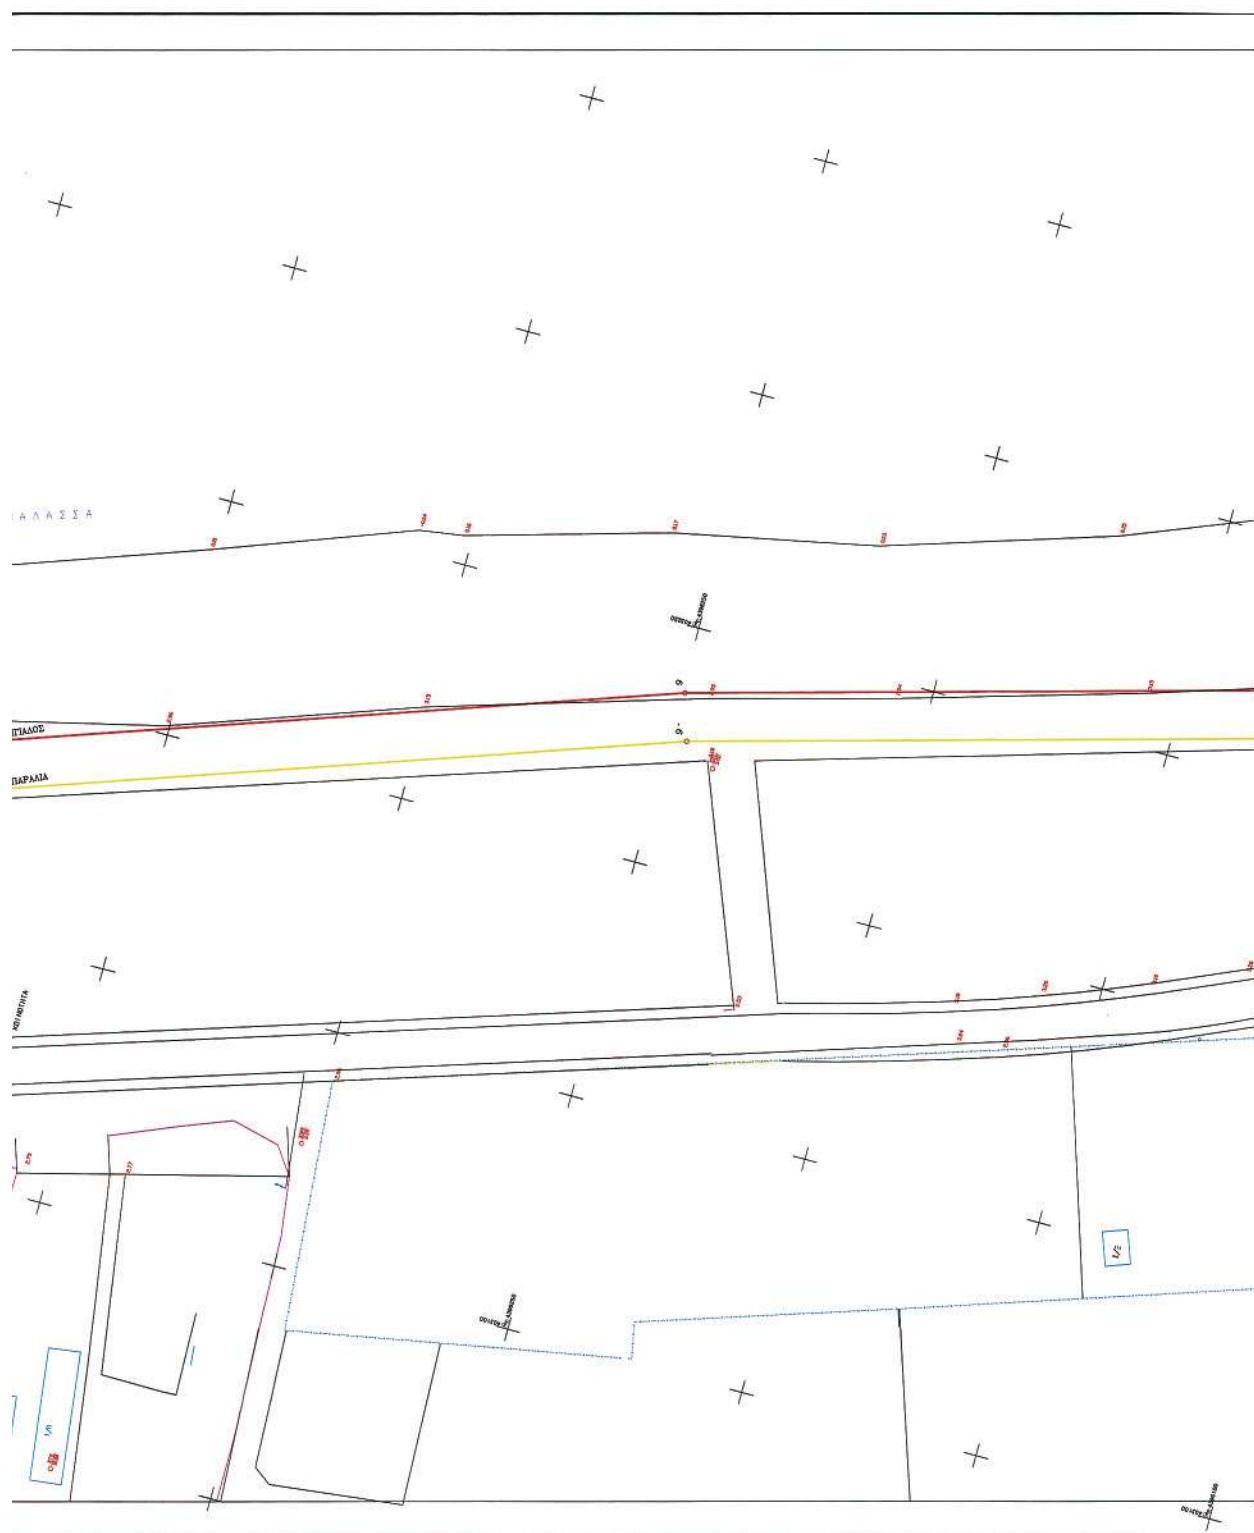

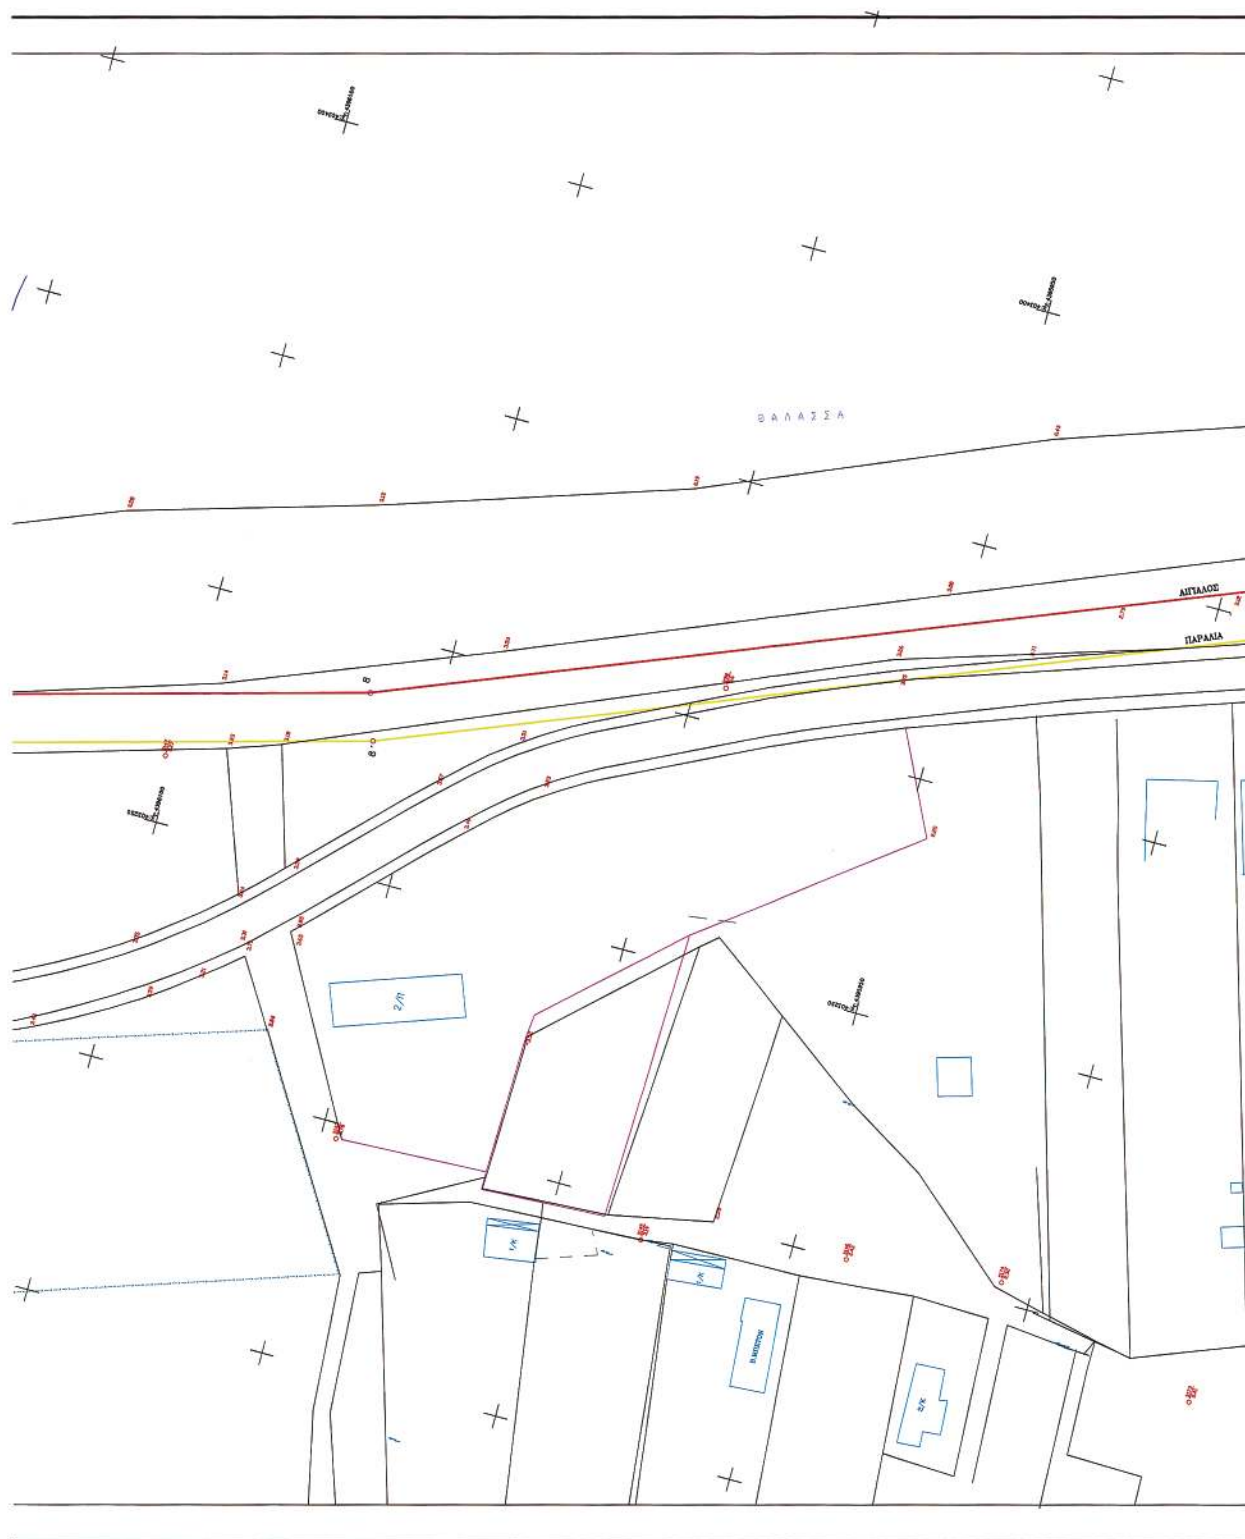

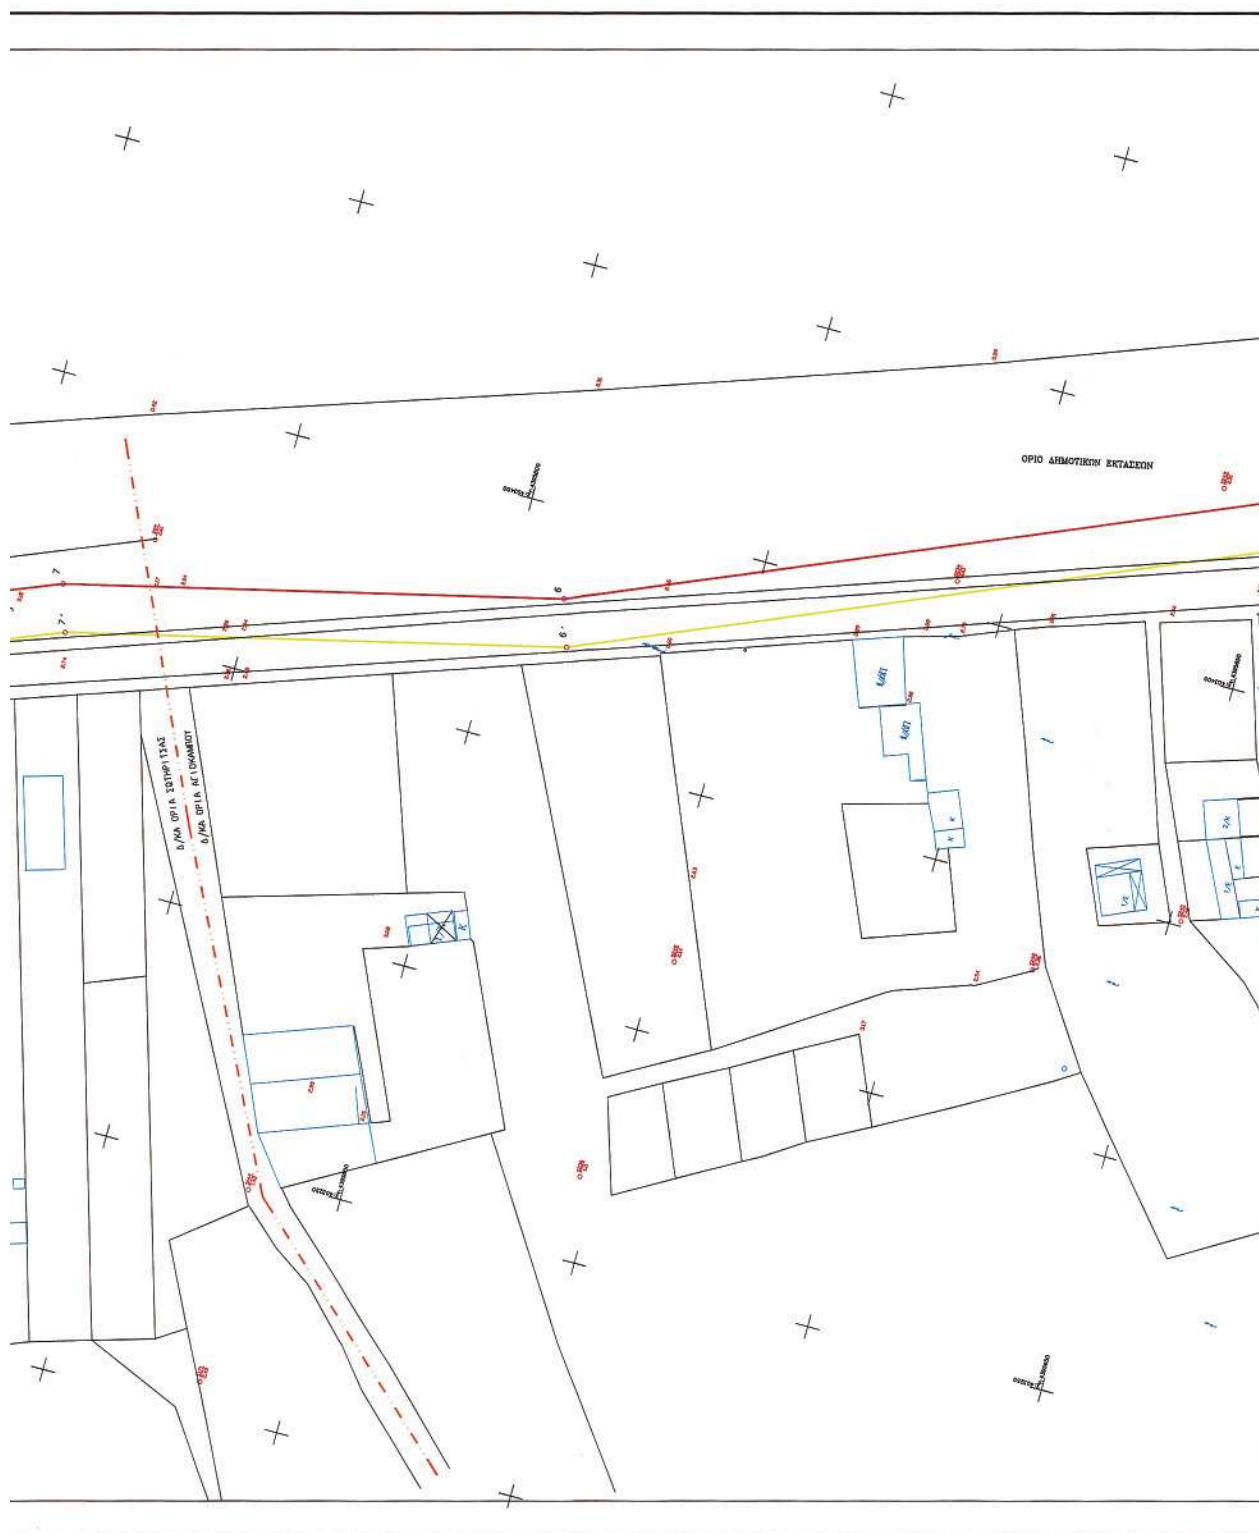



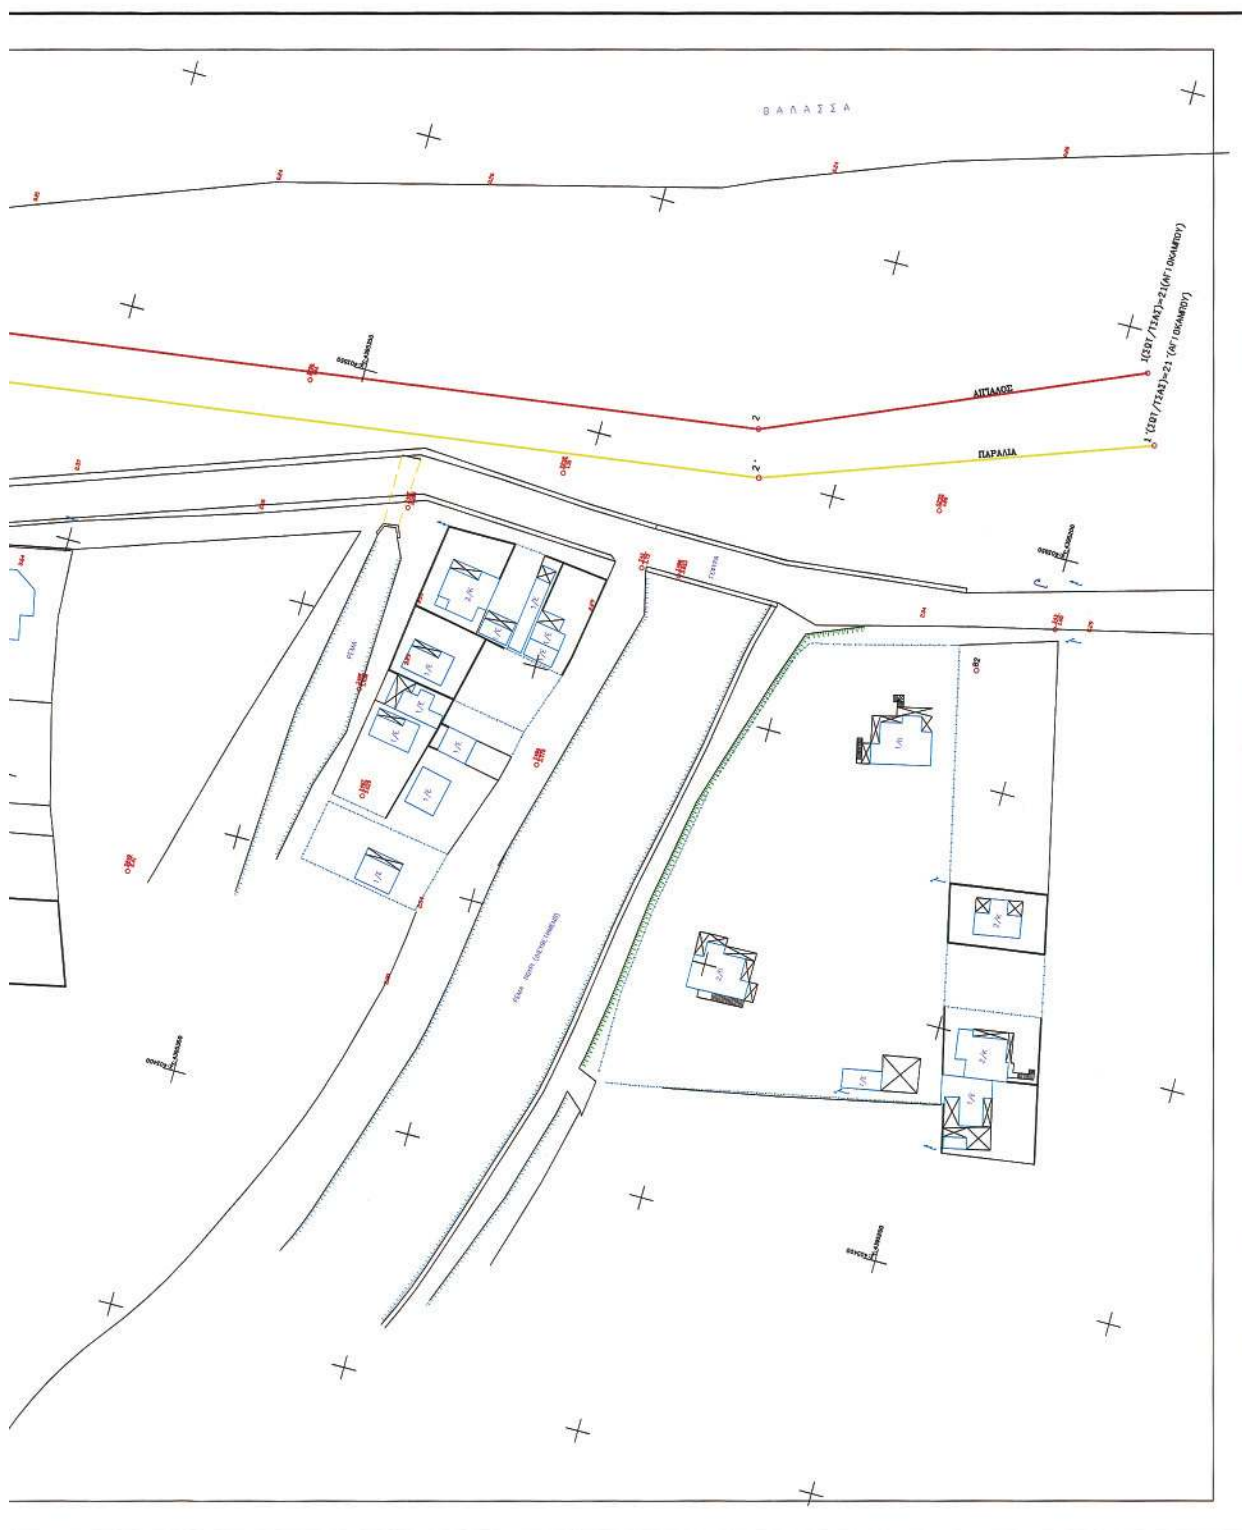

ΕΘΝΙΚΟ ΤΥΠΟΓΡΑΦΕΙΟ

ΕΦΗΜΕΡΙΣ ΤΗΣ ΚΥΒΕΡΝΗΣΕΩΣ

ΠΕΡΙΦΕΡΕΙΑΚΑ ΓΡΑΦΕΙΑ ΠΩΛΗΣΗΣ Φ.Ε.Κ.

ΘΕΣΣΑΛΟΝΙΚΗ - Βασ. Όλγας 227	23104 23956	ΛΑΡΙΣΑ - Διοικητήριο	2410 597449
ΠΕΙΡΑΙΑΣ - Ευριπίδου 63	210 4135228	ΚΕΡΚΥΡΑ - Σαμαρά 13	26610 89122
ΠΑΤΡΑ - Κορίνθου 327	2610 638109	ΗΡΑΚΛΕΙΟ - Πεδιάδος 2	2810 300781
ΙΩΑΝΝΙΝΑ - Διοικητήριο	26510 87215	ΜΥΤΙΛΗΝΗ - Πλ. Κωνσταντινουπόλεως 1	22510 46654
ΚΟΜΟΤΗΝΗ - Δημοκρατίας 1	25310 22858		

ΤΙΜΗ ΠΩΛΗΣΗΣ ΦΥΛΛΩΝ ΤΗΣ ΕΦΗΜΕΡΙΔΟΣ ΤΗΣ ΚΥΒΕΡΝΗΣΕΩΣ

Σε έντυπη μορφή

- Για τα Φ.Ε.Κ. από 1 μέχρι 16 σελίδες σε 1 €, προσαυξανόμενη κατά 0,20 € για κάθε επιπλέον οκτασέλιδο ή μέρος αυτού.
- Για τα φωτοαντίγραφα Φ.Ε.Κ. σε 0,15 € ανά σελίδα.

Σε μορφή DVD/CD

Τεύχος	Ετήσια έκδοση	Τριμηνιαία έκδοση	Μηνιαία έκδοση	Τεύχος	Ετήσια έκδοση	Τριμηνιαία έκδοση	Μηνιαία έκδοση
Α'	150 €	40 €	15 €	Α.Α.Π.	110 €	30 €	-
Β'	300 €	80 €	30 €	Ε.Β.Ι.	100 €	-	-
Γ'	50 €	-	-	Α.Ε.Δ.	5 €	-	-
Υ.Ο.Δ.Δ.	50 €	-	-	Δ.Δ.Σ.	200 €	-	20 €
Δ'	110 €	30 €	-	Α.Ε. - Ε.Π.Ε. και Γ.Ε.ΜΗ.	-	-	100 €

- Η τιμή πώλησης μεμονωμένων Φ.Ε.Κ. σε μορφή cd-rom από εκείνα που διατίθενται σε ψηφιακή μορφή και μέχρι 100 σελίδες, σε 5 € προσαυξανόμενη κατά 1 € ανά 50 σελίδες.
- Η τιμή πώλησης σε μορφή cd-rom/dvd, δημοσιευμάτων μιας εταιρείας στο τεύχος Α.Ε.-Ε.Π.Ε. και Γ.Ε.ΜΗ. σε 5 € ανά έτος.

ΠΑΡΑΓΓΕΛΙΑ ΚΑΙ ΑΠΟΣΤΟΛΗ Φ.Ε.Κ.: Τηλεφωνικά: 210 4071010 - fax: 210 4071010 - internet: <http://www.et.gr>

ΕΤΗΣΙΕΣ ΣΥΝΔΡΟΜΕΣ Φ.Ε.Κ.

Τεύχος	Έντυπη μορφή	Ψηφιακή Μορφή	Τεύχος	Έντυπη μορφή	Ψηφιακή Μορφή
Α'	225 €	190 €	Α.Ε.Δ.	10 €	Δωρεάν
Β'	320 €	225 €	Α.Ε. - Ε.Π.Ε. και Γ.Ε.ΜΗ.	2250 €	645 €
Γ'	65 €	Δωρεάν	Δ.Δ.Σ.	225 €	95 €
Υ.Ο.Δ.Δ.	65 €	Δωρεάν	Α.Σ.Ε.Π.	70€	Δωρεάν
Δ'	160 €	80 €	Ο.Π.Κ.	-	Δωρεάν
Α.Α.Π.	160 €	80 €	Α' + Β' + Δ' + Α.Α.Π.	-	450 €
Ε.Β.Ι.	65 €	33 €			

- Το τεύχος Α.Σ.Ε.Π. (έντυπη μορφή) θα αποστέλλεται σε συνδρομητές ταχυδρομικά, με την επιβάρυνση των 70 €, ποσό το οποίο αφορά τα ταχυδρομικά έξοδα.
- Για την παροχή πρόσβασης μέσω διαδικτύου σε Φ.Ε.Κ. προηγούμενων ετών και συγκεκριμένα στα τεύχη: α) Α, Β, Δ, Α.Α.Π., Ε.Β.Ι. και Δ.Δ.Σ., η τιμή προσαυξάνεται, πέραν του ποσού της ετήσιας συνδρομής του 2007, κατά 40 € ανά έτος και ανά τεύχος και β) για το τεύχος Α.Ε.-Ε.Π.Ε. & Γ.Ε.ΜΗ., κατά 60 € ανά έτος παλαιότητας.

* Η καταβολή γίνεται σε όλες τις Δημόσιες Οικονομικές Υπηρεσίες (Δ.Ο.Υ.). Το πρωτότυπο διπλότυπο (έγγραφο αριθμ. πρωτ. 9067/28.2.2005 2η Υπηρεσία Επιτρόπου Ελεγκτικού Συνεδρίου) με φροντίδα των ενδιαφερομένων, πρέπει να αποστέλλεται ή να κατατίθεται στο Εθνικό Τυπογραφείο (Καποδιστρίου 34, Τ.Κ. 104 32 Αθήνα).

* Σημειώνεται ότι φωτοαντίγραφα διπλοτύπων, ταχυδρομικές Επιταγές για την εξόφληση της συνδρομής, δεν γίνονται δεκτά και θα επιστρέφονται.

* Οι οργανισμοί τοπικής αυτοδιοίκησης, τα νομικά πρόσωπα δημοσίου δικαίου, τα μέλη της Ένωσης Ιδιοκτητών Ημερησίου Τύπου Αθηνών και Επαρχίας, οι τηλεοπτικοί και ραδιοφωνικοί σταθμοί, η Ε.Σ.Η.Ε.Α., τα τριτοβάθμια συνδικαλιστικά Όργανα και οι τριτοβάθμιες επαγγελματικές ενώσεις δικαιούνται έκπτωσης πενήντα τοις εκατό (50%) επί της ετήσιας συνδρομής (τρέχον έτος + παλαιότητα).

* Το ποσό υπέρ Τ.Α.Π.Ε.Τ. [5% επί του ποσού συνδρομής (τρέχον έτος + παλαιότητα)] καταβάλλεται ολόκληρο (Κ.Α.Ε. 3512) και υπολογίζεται πριν την έκπτωση.

* Στην Ταχυδρομική συνδρομή του τεύχους Α.Σ.Ε.Π. δεν γίνεται έκπτωση.

Πληροφορίες για δημοσιεύματα που καταχωρούνται στα Φ.Ε.Κ. στο τηλ.: 210 5279000.

Φωτοαντίγραφα παλαιών Φ.Ε.Κ.: Μάρνη 8 τηλ.: 210 8220885, 210 8222924, 210 5279050.

Οι πολίτες έχουν τη δυνατότητα ελεύθερης ανάγνωσης των δημοσιευμάτων που καταχωρούνται σε όλα τα τεύχη της Εφημερίδας της Κυβερνήσεως πλην εκείνων που καταχωρούνται στο τεύχος Α.Ε.-Ε.Π.Ε. και Γ.Ε.ΜΗ., από την ιστοσελίδα του Εθνικού Τυπογραφείου (www.et.gr).

Οι υπηρεσίες εξυπηρέτησης πολιτών λειτουργούν καθημερινά από 08:00 μέχρι 13:00



* 0 4 0 0 4 0 2 2 8 0 8 0 8 0 0 2 0 *

ΑΠΟ ΤΟ ΕΘΝΙΚΟ ΤΥΠΟΓΡΑΦΕΙΟ

ΚΑΠΟΔΙΣΤΡΙΟΥ 34 * ΑΘΗΝΑ 104 32 * ΤΗΛ. 210 52 79 000 * FAX 210 52 21 004
ΗΛΕΚΤΡΟΝΙΚΗ ΔΙΕΥΘΥΝΣΗ: <http://www.et.gr> — e-mail: webmaster.et@et.gr