



ΕΦΗΜΕΡΙΣ ΤΗΣ ΚΥΒΕΡΝΗΣΕΩΣ

ΤΗΣ ΕΛΛΗΝΙΚΗΣ ΔΗΜΟΚΡΑΤΙΑΣ

ΤΕΥΧΟΣ ΤΕΤΑΡΤΟ

Αρ. Φύλλου 410

29 Αυγούστου 2008

ΑΠΟΦΑΣΕΙΣ

Αριθμ. 66809/3134

Επικύρωση καθορισμού οριογραμμής τμήματος ρέματος, υπ' αριθμ. 906, που βρίσκεται παραπλεύρως του αγροτεμαχίου υπ' αριθμ. 600, στην κτηματική περιοχή του Δ.Δ. Καλοχωρίου, του Δήμου Μεσοποταμίας, του Ν. Καστοριάς.

Ο ΓΕΝΙΚΟΣ ΓΡΑΜΜΑΤΕΑΣ ΠΕΡΙΦΕΡΕΙΑΣ
ΔΥΤΙΚΗΣ ΜΑΚΕΔΟΝΙΑΣ

Έχοντας υπόψη:

1. Τις διατάξεις του άρθρου 5 του ν. 3010/2002 (ΦΕΚ 91/Α) με το οποίο ρυθμίζονται θέματα καθορισμού οριογραμμών ρεμάτων, καθώς και την παράγραφος 3β, με την οποία ορίζεται ότι η επικύρωση του καθορισμού των οριογραμμών γίνεται με απόφαση του Γενικού Γραμματέα της οικείας Περιφέρειας.
2. Τις ισχύουσες διατάξεις της Πολεοδομικής Νομοθεσίας (δόμηση παρά τα ρέματα).
3. Τις διατάξεις του ν. 2503/1997 (ΦΕΚ 107 Α') «Διοίκηση, οργάνωση, στελέχωση της Περιφέρειας κλπ».
4. Την υπ' αριθμ. 54/13.6.2008 απόφαση του Δημοτικού Συμβουλίου του Δήμου Μεσοποταμίας, με την οποία γνωμοδοτεί ομόφωνα για την οριοθέτηση οριογραμμής τμήματος ρέματος 906 που βρίσκεται στην κτηματική περιοχή του Δ.Δ. Καλοχωρίου, του Δήμου Μεσοποταμίας, του Ν. Καστοριάς.
5. Την από τον Ιούνιο του '08 Υδραυλική Μελέτη, για την οριοθέτηση του τμήματος ρέματος στην περιοχή, καθώς και το τοπογραφικό διάγραμμα, κλίμακας 1:200,

στο συνολικό μήκος του υδατορέματος και εκατέρωθεν της βαθιάς γραμμής αυτού (στο χώρο επέμβασης) εξαρτημένο, από κρατικό δίκτυο συντεταγμένων (γεωδαιτικό σύστημα Ε.Γ.Σ.Α '87) το οποίο συντάχθηκε από τον Βάντα Κωνσταντίνο Αγρ. Τοπ/φο Μηχανικό και θεωρήθηκε από την Ιφιγένεια Μίσχου Πολιτικό Μηχανικό, Διευθύντρια της Δ/ση Τεχνικών Υπηρεσιών Νομ/κής Αυτ/σης Καστοριάς.

6. Το υπ' αριθμ. ΚΘ/1758/27.6.2008 έγγραφο της Δ/σης Τεχν. Υπηρ. Ν.Α. Καστοριάς, αποφασίζουμε:


Επικυρώνουμε την καθορισθείσα οριογραμμή του τμήματος ρέματος, υπ' αριθμ. 906, που βρίσκεται παραπλεύρως του αγροτεμαχίου υπ' αριθμ. 600, στην κτηματική περιοχή του Δ.Δ. Καλοχωρίου, του Δήμου Μεσοποταμίας, του Ν. Καστοριάς, όπως φαίνεται στην οριζοντιογραφία του ρέματος κλίμακας 1:200, που χαράχθηκε σύμφωνα με την Υδραυλική Μελέτη λαμβάνοντας υπόψη την πλημμυρική παροχή για περίοδο επαναφοράς T=100 έτη, του μελετητή Βάντα Κωνσταντίνο Αγρ. Τοπ/φο Μηχανικό και θεωρήθηκε από την Ιφιγένεια Μίσχου Πολιτικό Μηχανικό, Διευθύντρια της Δ/ση Τεχνικών Υπηρεσιών Νομ/κής Αυτ/σης Καστοριάς.


Η ισχύς της παρούσης απόφασης αρχίζει από την ανωτέρω δημοσίευση.

Η απόφαση αυτή μαζί με τα συνημμένα διαγράμματα να δημοσιευθούν στην Εφημερίδα της Κυβερνήσεως.

Κοζάνη, 7 Αυγούστου 2008

Ο Γενικός Γραμματέας Περιφέρειας
ΑΝΔΡΕΑΣ ΛΕΟΥΔΗΣ

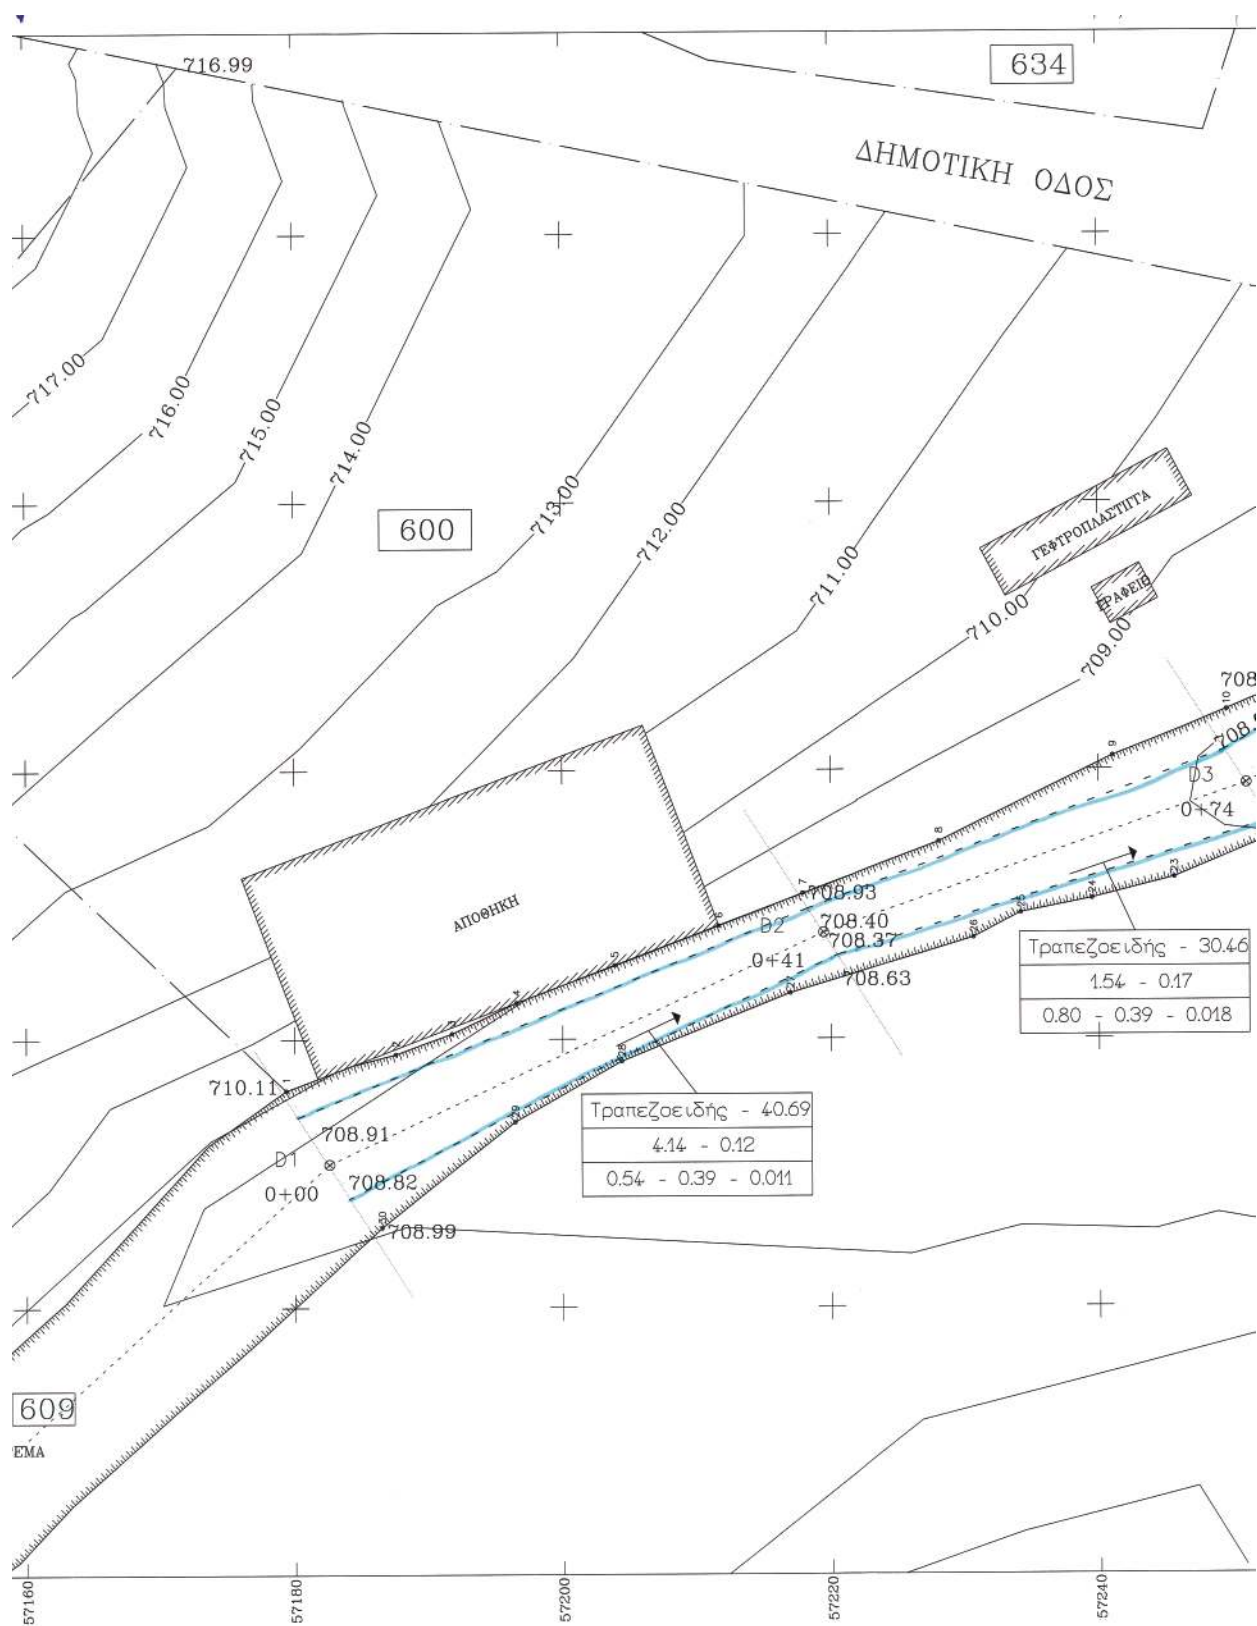

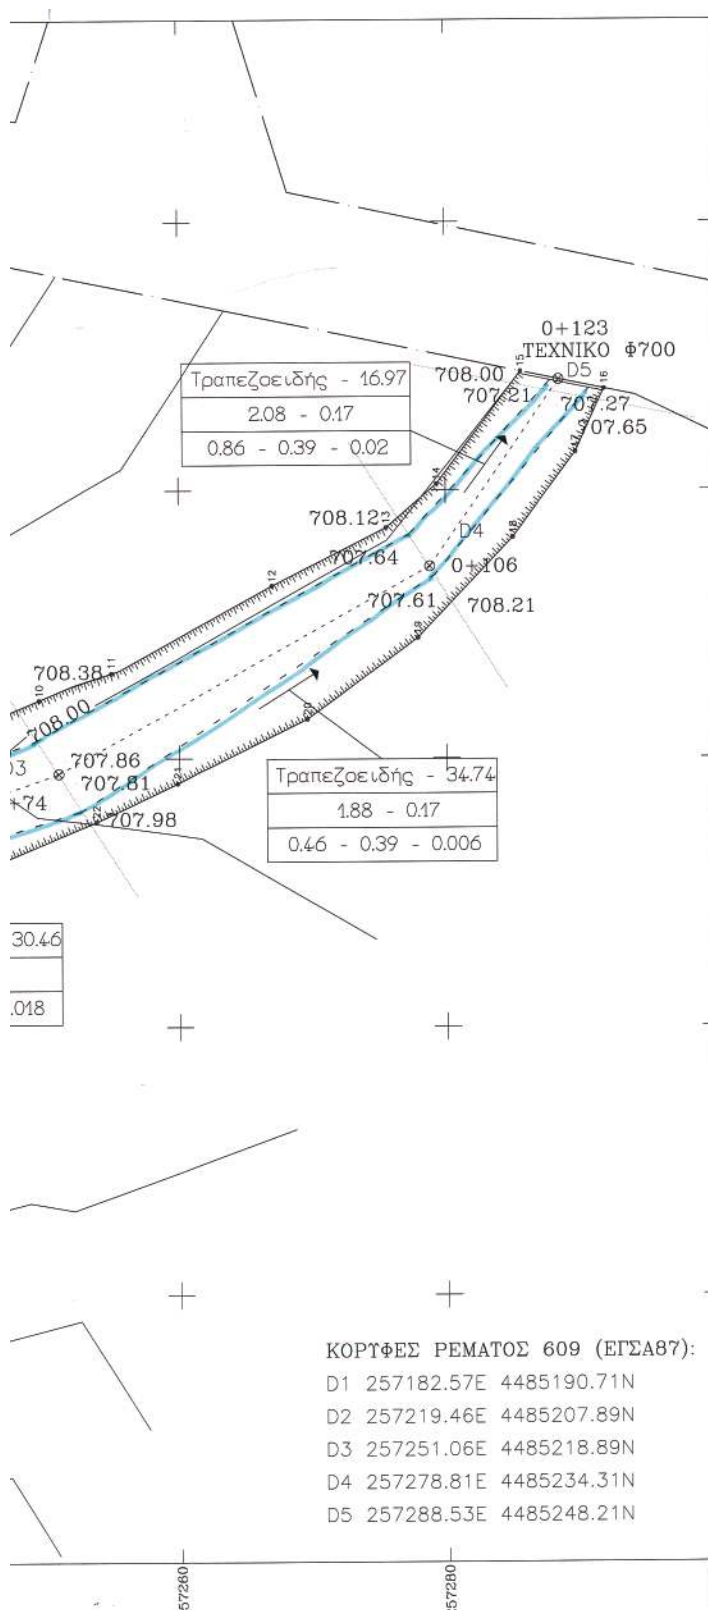

ΠΡΑΝΗ ΡΕΜΑΤΟΣ 609 (ΕΓΣΑ87, ΑΝΑΔΑΞΜΟΣ):

1	257179.38E	4485196.20N
2	257187.57E	4485198.90N
3	257191.81E	4485200.42N
4	257196.59E	4485202.70N
5	257203.88E	4485205.49N
6	257211.67E	4485208.39N
7	257217.91E	4485210.82N
8	257228.11E	4485214.63N
9	257241.06E	4485220.98N
10	257249.60E	4485224.39N
11	257254.99E	4485226.39N
12	257267.05E	4485232.86N
13	257275.54E	4485237.19N
14	257279.33E	4485240.46N
15	257285.67E	4485248.82N
16	257291.90E	4485247.52N
17	257289.76E	4485242.81N
18	257285.03E	4485236.43N
19	257277.89E	4485228.97N
20	257269.65E	4485222.92N
21	257259.86E	4485218.12N
22	257253.87E	4485215.29N
23	257245.65E	4485211.89N
24	257239.50E	4485210.37N
25	257234.21E	4485209.31N
26	257230.71E	4485207.49N
27	257216.99E	4485203.39N
28	257204.40E	4485198.34N
29	257196.48E	4485193.84N
30	257186.50E	4485185.98N

ΕΛΛΗΝΙΚΗ ΔΗΜΟΚΡΑΤΙΑ ΠΕΡΙΦΕΡΕΙΑ ΔΥΤΙΚΗΣ ΜΑΚΕΔΟΝΙΑΣ Ν.Α. ΚΑΣΤΟΡΙΑΣ ΔΗΜΟΣ ΜΕΣΣΟΠΟΤΑΜΙΑΣ				
ΜΕΛΕΤΗ	ΟΡΙΟΘΕΤΗΣΗ - ΔΙΕΥΘΕΤΗΣΗ ΤΜΗΜΑΤΟΣ ΡΕΜΑΤΟΣ 906 ΚΑΛΟΧΩΡΙΟΥ			
ΒΑΘΗ ΟΡΙΣΤΙΚΗ				
ΚΥΜΑΚΑ 1:200				
ΣΧΕΔΙΟ	ΟΡΙΖΟΝΤΙΟΓΡΑΦΙΑ ΡΕΜΑΤΟΣ 906			
ΗΜΕΡΟΜΗΝΙΑ ΙΟΥΝΙΟΣ 2008	ΕΡΓΟ	ΟΙΚΟΣ	ΑΡΙΘΜΟΣ	ΦΥΛΟ
		Y T	0 0 1	1 1 1
				0
ΑΝΑΘΕΩΡΗΣΕΙΣ				
Τεχνικό σημείο: ΕΓΣΑ87 / 3855 / 12 - 08 - 2008 ΑΝΘΡΩΠΙΝΟ ΤΕΧΝΟ ΓΕΩΜΕΤΡΙΚΟ ΠΡΟΒΛΕΨΗ ΔΙΑΔΟΧΗΣ				
ΑΡ.	ΗΜΕΡΟΜΗΝΙΑ	ΠΕΡΙΓΡΑΦΗ	ΜΕΛΕΤΗ	ΣΧΕΔΙΑΣΗ
ΟΙ ΜΕΛΕΤΗΤΕΣ		Ο ΣΥΝΤΑΞΑΣ		
ΒΑΝΤΑΣ ΚΩΝΣΤΑΝΤΙΝΟΣ Μ. ΣΟ. ΑΤΟΜΙΚΟΣ ΤΟΠΟΓΡΑΦΟΣ ΜΗΣΑΝΙΚΟΣ		Καστοριά, Ιούλιος 2008 ΒΑΝΤΑΣ ΚΩΝΣΤΑΝΤΙΝΟΣ ΔΕΣΤ. ΑΤΟΜΙΚΟΣ ΤΟΠΟΓΡΑΦΟΣ ΜΗΣΑΝΙΚΟΣ ΠΟΛΥΤΕΧΝΙΚΟ ΚΑΡΔΙΤΣΑΣ ΜΕΛΟΣ Γ.Ε.Σ. ΑΡΧΙΤΕΚΤΟΝΙΚΩΝ ΕΡΓΩΝ ΚΑΔΑΡΟΠΟΛΗ 12 - ΚΑΣΤΟΡΙΑ ΤΗΛ. 25840-04404		
ΘΕΩΡΗΘΗΚΕ 27/6/08 Γ. ΑΝΤΩΝΙΟΥ		Ο ΕΠΙΒΛΕΠΩΝ		

Υ Π Ο Μ Ν Η Μ Α

ΣΤΟΝ ΑΞΩΝΑ ΡΕΜΑΤΟΣ

ΤΟΜΗ

ΣΤΟ ΑΡΙΣΤΕΡΟ ΠΑΡΕΟΣ

ΕΛΛΑΔΟΥΣ

ΣΤΟ ΔΕΞΙΟ ΠΑΡΕΟΣ

ΡΕΜΑ 609 ΚΑΛΟΧΩΡΙ

ΑΠΟ :D1

ΕΩΣ :D5

ΚΛΙΜΑΚΑ ΥΨΩΝ = 1 /100

ΚΛΙΜΑΚΑ ΜΗΚΩΝ = 1 /1000

ΑΞΩΝΟΔΙΑΣΤΑΥΡΩΣΕΙΣ

ΑΠΟΣΤΑΣΕΙΣ ΜΕΤΑΞΥ

ΑΠΟΣΤΑΣΕΙΣ ΑΠΟ ΑΡΧΗ

ΧΙΛΙΟΜΕΤΡΗΣΗ

ΥΨΟΜΕΤΡΑ

ΕΛΛΑΔΟΥΣ

ΥΔΡΑΥΛΙΚΑ ΣΤΟΙΧΕΙΑ

Κ Λ Ι Σ Ε Ι Σ

ΕΘΝΙΚΟ ΤΥΠΟΓΡΑΦΕΙΟ

Για τεχνικούς λόγους στο σχέδιόγραμμα, έγινε σμίκρυνση, κατά ποσοστό 54%

0

1

ΕΛΛΗΝΙΚΗ ΔΗΜΟΚΡΑΤΙΑ

ΠΕΡΙΦΕΡΕΙΑ ΔΥΤΙΚΗΣ ΜΑΚΕΔΟΝΙΑΣ

Ν.Α. ΚΑΣΤΟΡΙΑΣ

ΔΗΜΟΣ ΜΕΣΣΟΠΟΤΑΜΙΑΣ

ΜΕΛΕΤΗ

ΦΑΣΗ ΟΡΙΣΤΙΚΗ

ΚΩΔΙΚΑ

Μ. 1:1000 Υ. 1:100

ΟΡΙΟΘΕΤΗΣΗ - ΔΙΕΥΘΕΤΗΣΗ

ΤΜΗΜΑΤΟΣ ΡΕΜΑΤΟΣ 906 ΚΑΛΟΧΩΡΙΟΥ

ΣΧΕΔΙΟ

ΜΗΚΟΤΟΜΗ ΡΕΜΑΤΟΣ 906

ΗΜΕΡΟΜΗΝΙΑ

ΙΟΥΝΙΟΣ 2008

ΕΡΓΟ

ΟΜΑΔΑ

ΑΡΙΘΜΟΣ

ΦΥΛΟ

ΑΝΑΘΕΩΡΗΣΗ

ΑΡ.

ΗΜΕΡΟΜΗΝΙΑ

ΠΕΡΙΓΡΑΦΗ

ΜΕΛΕΤΗ

ΣΧΕΔΙΑΣΗ

ΕΛΕΓΧΟΣ

ΑΝΑΘΕΩΡΗΣΕΙΣ

Συντάκτης για μετρήσεις: S4766/

Αποστολή Γενικού Γραμματέα

Παραβόλος Αυτ. Μετρήσεων

ΟΙ ΜΕΛΕΤΗΤΕΣ

ΒΑΝΤΑΣ ΚΩΝΣΤΑΝΤΙΝΟΣ

Μ. Σκ. ΑΓΡΟΝΟΜΟΣ ΤΟΠΟΓΡΑΦΟΣ ΜΗΧΑΝΙΚΟΣ

Ο ΣΥΝΤΑΞΑΣ

Καστοριά, Ιούλιος 2008

ΒΑΝΤΑΣ ΚΩΝΣΤΑΝΤΙΝΟΣ

Μ. Σκ. ΑΓΡΟΝΟΜΟΣ ΤΟΠΟΓΡΑΦΟΣ ΜΗΧΑΝΙΚΟΣ

Ο ΕΠΙΒΛΕΠΩΝ


ΘΕΟΦΑΝΗΣ ΗΚΕ

Καστοριά: 24/06/08


Ο Διευτ. Δ.Υ.

Γεωργία Μισχο

Πολύς διευτ. με Α. Β

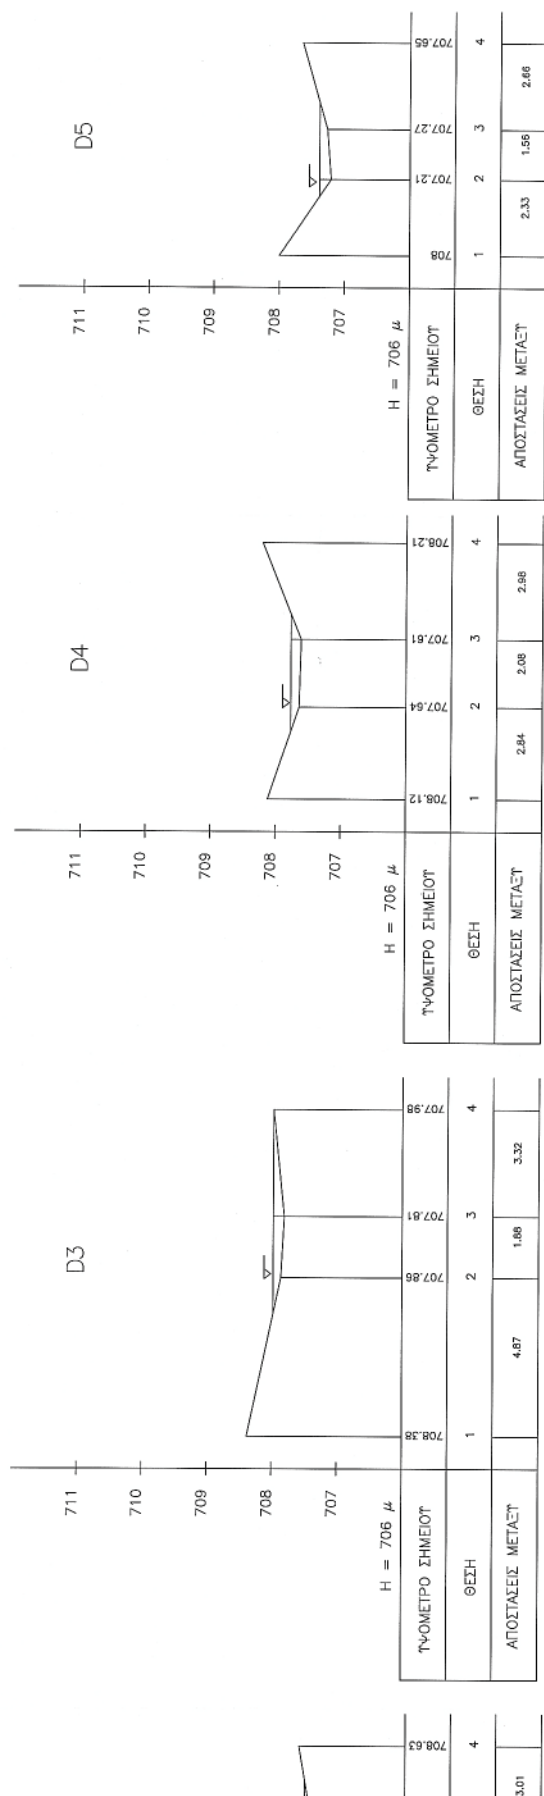

ΕΘΝΙΚΟ ΤΥΠΟΓΡΑΦΕΙΟ
Για τεχνικούς λόγους στο σχεδιάγραμμα,
έγινε σμίκρυνση, κατά ποσοστό **38%**

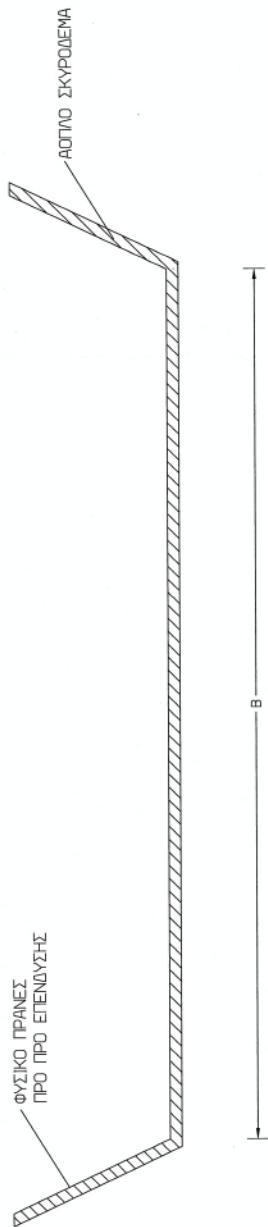

ΕΛΛΗΝΙΚΗ ΔΗΜΟΚΡΑΤΙΑ ΠΕΡΙΦΕΡΕΙΑ ΔΥΤΙΚΗΣ ΜΑΚΕΔΟΝΙΑΣ Ν.Α. ΚΑΣΤΟΡΙΑΣ ΔΗΜΟΣ ΜΕΣΣΟΤΟΤΑΜΙΑΣ	
ΜΕΛΕΤΗ	ΟΡΙΟΘΕΤΗΣΗ - ΔΙΕΥΘΕΤΗΣΗ ΤΜΗΜΑΤΟΣ ΡΕΜΑΤΟΣ 906 ΚΑΛΟΧΩΡΙΟΥ
ΣΑΡΗ ΦΩΣΤΙΝΗ ΚΑΜΑΚΑ 1:50	
ΣΧΕΔΙΟ	ΤΥΠΙΚΗ ΔΙΑΤΟΜΗ ΕΠΕΝΔΥΣΗΣ ΡΕΜΑΤΟΣ ΜΕ ΑΟΠΛΟ ΣΚΥΡΟΔΕΜΑ
ΗΜΕΡΟΜΗΝΙΑ ΙΟΥΝΙΟΣ 2008	
ΕΡΓΟ	ΟΜΑΔΑ Υ Τ
	ΑΡΧΙΤΕΚΤΟΝΙΚΗ 0 0 4
	ΕΡΓΑΛΟ 1 1 1
	ΑΝΑΔΕΙΧΝΕΙ 0

ΑΝΑΔΕΙΧΝΕΙΣ			
Α/Α	ΗΜΕΡΟΜΗΝΙΑ	ΠΕΡΙΓΡΑΦΗ	ΕΛΕΓΧΟΣ

ΟΙ ΜΕΛΕΤΗΤΕΣ ΒΑΝΤΑΣ ΚΩΝΣΤΑΝΤΙΝΟΣ Μ. Σ. ΑΤΡΟΜΟΣ ΤΟΠΟΓΡΑΦΟΣ-ΜΗΧΑΝΙΚΟΣ Συμπληρωθεί η κ. αριθ. 5475 210 52 79 000 * FAX 210 52 21 004 Αποστολή Τεχνικά Γραμμάτια Παράδοση Διπλ. Μελέτης	Ο ΣΥΝΤΑΞΑΣ Καστοριά, Ιούλιος 2008 ΒΑΝΤΑΣ ΚΩΝΣΤΑΝΤΙΝΟΣ Μ. Σ. ΑΤΡΟΜΟΣ ΤΟΠΟΓΡΑΦΟΣ-ΜΗΧΑΝΙΚΟΣ	Ο ΕΠΙΒΛΕΠΩΝ Α. Β. ΑΓΓΕΛΟΠΟΥΛΟΣ 28/4/08 Πρόεδρος Δ.Ε. Μ.Ε.Κ.Μ. Παράδοση Διπλ. Μελέτης
---	---	--



* 0 4 0 0 4 1 0 2 9 0 8 0 8 0 0 0 8 *