



ΕΦΗΜΕΡΙΣ ΤΗΣ ΚΥΒΕΡΝΗΣΕΩΣ

ΤΗΣ ΕΛΛΗΝΙΚΗΣ ΔΗΜΟΚΡΑΤΙΑΣ

ΤΕΥΧΟΣ ΤΕΤΑΡΤΟ

Αρ. Φύλλου 428

11 Σεπτεμβρίου 2008

ΠΕΡΙΕΧΟΜΕΝΑ

ΑΠΟΦΑΣΕΙΣ

- Κήρυξη ως αναδασωτέας Δημοτικής δασικής εποί-
κιστικής εκτάσεως 400,00 στρεμμάτων, στη θέση
«Χαλάσματα» του Δημοτικού διαμερίσματος Δρο-
σερού, του Δήμου Μ. Αλεξάνδρου, του Νομού Πέλ-
λας..... 1
- Κήρυξη ως αναδασωτέας έκτασης 8703,62 τ.μ., στη
θέση «Κουτσούφλιανη» σε Δημόσιο δάσος (εποί-
κιστική έκταση) Αγροκτήματος Αγ. Παύλου Δήμου
Νάουσας..... 2
- Καθορισμός χρήσης σε υπό εκποίηση δημοτική έκτα-
ση, γυμνή από βλάστηση, από τις πλέον άγονες,
χωρίς ιδιαίτερο προστατευτικό χαρακτήρα, του
Δήμου Χασίων Ν. Γρεβενών..... 3
- Τροποποίηση της υπ' αριθμ. ΔΥ&ΚΠ/6135/7.11.2007
απόφασης του Ν. Κοζάνης..... 4
- Τροποποίηση της υπ' αριθμ. ΔΥ&ΚΠ/3932/5.7.2007
απόφασης του Ν. Κοζάνης..... 5

ΑΠΟΦΑΣΕΙΣ

- Αριθμ. 2303 (1)
Κήρυξη ως αναδασωτέας Δημοτικής δασικής εποί-
κιστικής εκτάσεως 400,00 στρεμμάτων, στη θέση «Χαλά-
σματα» του Δημοτικού διαμερίσματος Δροσερού, του
Δήμου Μ. Αλεξάνδρου, του Νομού Πέλλας.

Ο ΓΕΝΙΚΟΣ ΓΡΑΜΜΑΤΕΑΣ ΠΕΡΙΦΕΡΕΙΑΣ ΚΕΝΤΡΙΚΗΣ ΜΑΚΕΔΟΝΙΑΣ

Έχοντας υπόψη:

- 1) Την παρ.3 του άρθρου 117 του Συντάγματος της χώρας.
- 2) Τις περί διοικητικής αποκέντρωσης διατάξεις του ν. 3200/1955, όπως ισχύουν.
- 3) Τις δ/ξεις του ν. 998/1979 «Περί προστασίας δασών και δασικών εν γένει εκτάσεων» και ειδικότερα:
 - α) του άρθ. 41 παρ. 1
 - β) του άρθ. 38 παρ. 1
 - γ) του άρθ. 70 όπως συμπληρώθηκε με το άρθρ. 12

παρ. 2 του ν. 2040/1992 και αντικαταστάθηκε με την παράγραφοι 15 του άρθρου 1 του ν. 3208/2003.

4) Τις υπ' αριθμ. δ/γές του Υπ. Γεωργίας:

- α) 160417/1180/1980,
- β) 182447/3049/1980
- γ) 154659/24.5.1982

5) Τις διατάξεις του ν. 2218/1994 «Περί ίδρυσης Νο-
μαρχιακής αυτ/σης κ.λ.π.» και τα άρθρα 4 παρ.7 και 6
παρ. 7 του ν. 2240/1994 «Συμπλήρωση διατάξεων για τη
Νομ. αυτ/ση κ.λ.π.»

6) Το ν. 2503/1997 «Διοίκηση, οργάνωση, στελέχωση
της Περιφέρειας κ.λ.π.»

7) Την υπ' αριθμ. 5631/26.7.2000 (ΟΡΘΗ ΕΠΑΝΑΛΗΨΗ)
απόφαση του Γενικού Γραμματέα Περιφέρειας Κεντρι-
κής Μακεδονίας «Ορισμός εισηγητών και μεταβίβαση
εξουσίας υπογραφής Μ.Ε.Γ.Γ.Π.Κ.Μ ... κ.λ.π.»

8) Την υπ' αριθμ. 3324/20.8.2008 πρόταση του Δασαρ-
χείου Έδεσσας περί κήρυξης αναδασωτέας της αναφε-
ρόμενης στο θέμα έκτασης, αποφασίζουμε:

Κηρύσσουμε ως αναδασωτέα Δημοτική Δασική Εποί-
κιστική έκταση 400,00 στρ. (τετρακοσίων στρεμμάτων),
με σκοπό την αποκατάσταση της δασικής βλάστησης
με φυσική και τεχνική αναδάσωση, η οποία βρίσκεται
στη θέση «Χαλάσματα», του Δημοτικού Διαμερίσματος
Δροσερού, του Δήμου Μ. Αλεξάνδρου που διαπιστώ-
θηκε ότι κήκε κατά την 8η Ιουλίου 2008. Η έκταση
αυτή προσδιορίζεται από τα στοιχεία 1,2,3,4,5,6,7,8,9,1
0,11,12,13,14,15,16,17,18,19, 20, 21,22,23,24,1. όπως φαίνεται
στο συνημμένο διάγραμμα και η θέση της είναι σημει-
ωμένη στο απόσπασμα φύλλου χάρτη ΓΥΣ «ΓΙΑΝΝΙΤΣΑ»
κλιμ.1:50.000 τα οποία αποτελούν αναπόσπαστο μέρος
της απόφασης αυτής και έχει όρια:

Ανατολικά: Με δασική έκταση.

Δυτικά: Με δασική έκταση.

Βόρεια: Με δασική έκταση.


Νότια: Με δασική έκταση.

Η απόφαση αυτή να δημοσιευθεί στην Εφημερίδα της
Κυβερνήσεως.

Έδεσσα, 27 Αυγούστου 2008

Με εντολή Γενικού Γραμματέα Περιφέρειας
Ο Προϊστάμενος της Δ/νσης Δασών Πέλλας κ.α.α.
ANNA ΒΛΑΧΑΚΗ

ΤΟΠΟΓΡΑΦΙΚΟ ΔΙΑΓΡΑΜΜΑ ΕΚΤΑΣΗΣ ΠΟΥ ΚΑΝΚΕ
ΣΤΗΝ ΘΕΣΗ "ΧΑΛΑΣΜΑΤΑ" ΔΡΟΣΕΡΟΥ
ΔΗΜΟΥ Μ. ΑΛΕΞΑΝΔΡΟΥ
ΕΜΒΑΔΟΝ ΕΚΤΑΣΗΣ 400 ΣΤΡΕΜΜΑΤΑ

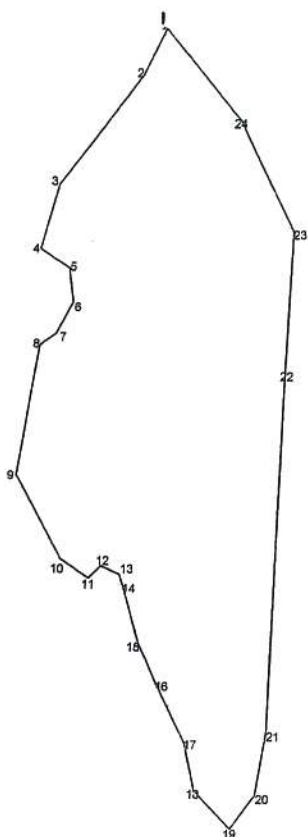


Πίνακας συντεταγμένων ΕΓΣΑ87

1)	X=353293.88	Y=4525705.75
2)	X=353257.02	Y=4525626.82
3)	X=353116.02	Y=4525439.28
4)	X=353086.33	Y=4525329.66
5)	X=353137.53	Y=4525296.99
6)	X=353145.60	Y=4525238.71
7)	X=353117.31	Y=4525184.84
8)	X=353089.34	Y=4525164.53
9)	X=353054.80	Y=4524941.66
10)	X=353136.13	Y=4524799.40
11)	X=353184.73	Y=4524767.34
12)	X=353206.00	Y=4524788.80
13)	X=353239.64	Y=4524774.30
14)	X=353247.06	Y=4524752.14
15)	X=353275.44	Y=4524658.38
16)	X=353310.97	Y=4524585.81
17)	X=353360.43	Y=4524490.18
18)	X=353379.27	Y=4524409.12
19)	X=353444.12	Y=4524345.29
20)	X=353485.95	Y=4524403.98
21)	X=353502.46	Y=4524512.38
22)	X=353516.01	Y=4525117.78
23)	X=353524.47	Y=4525366.00
24)	X=353427.89	Y=4525551.44

ΕΘΝΙΚΟ ΤΥΠΟΓΡΑΦΕΙΟ

Για τεχνικούς λόγους στο σχεδιάγραμμα,
έγινε σμίκρυνση, κατά ποσοστό 77%

ΧΑΡΤΗΣ ΠΡΟΣΑΝΑΤΟΛΙΣΜΟΥ
ΚΛΙΜΑΚΑ 1:50.000 φύλλο ΓΙΑΝΝΙΤΣΑ

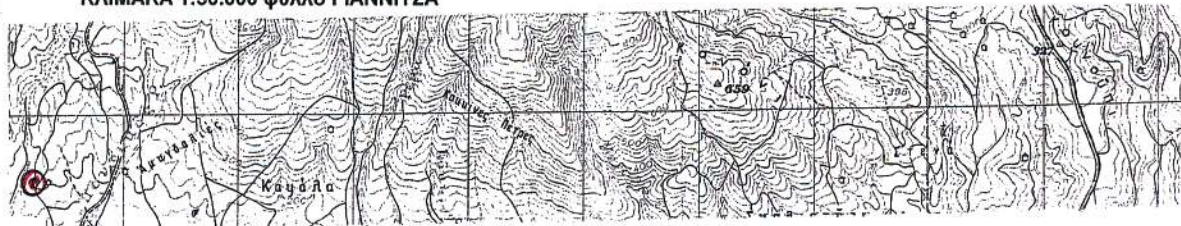

Καείσα έκταση



Έδεσσα 20.9.2008
Ο ΣΥΝΤΑΚΤΗΣ

ΝΤΙΝΟΠΟΥΛΟΣ ΣΩΤΗΡΗΣ
Δασολόγος με Β' Βαθμό

Αριθμ. 9744

(2)

Κήρυξη ως αναδασωτέας έκτασης 8703,62 τ.μ., στη θέση «Κουτσούφλιανη» σε Δημόσιο δάσος (εποικιστική έκταση) Αγροκτήματος Αγ. Παύλου Δήμου Νάουσας.

Ο ΓΕΝΙΚΟΣ ΓΡΑΜΜΑΤΕΑΣ
ΠΕΡΙΦΕΡΕΙΑΣ ΚΕΝΤΡΙΚΗΣ ΜΑΚΕΔΟΝΙΑΣ

Έχοντας υπόψη:

1. Την παρ. 3 του 117 του Συντάγματος της χώρας
2. Τις περί διοικητικής αποκέντρωσης διατάξεις του ν. 3200/1955, όπως τροποποιήθηκαν και σχύουν.
3. Τις διατάξεις του ν. 998/1979 «Περί προστασίας δασών και δασικών εν γένει εκτάσεων» και ειδικότερα:
 - α) του άρθρου 41 παρ. 1 β) του άρθρου 38 παρ. 1
 - γ) του άρθρου 70 όπως συμπληρώθηκε με το άρθρο 12 παρ. 2 του ν. 2040/1992 και αντικαταστάθηκε με την παράγραφο 15 του άρθρου 1 του ν. 3208/2003.
4. Τις υπ' αριθμ. διαταγές του Υπ. Γεωργίας:
 - α) 160417/1180/1980,
 - β) 182447/3049/1980,
 - γ) 154659/1982
5. Τις διατάξεις του ν. 2218/1994 «Περί ίδρυσης Νομαρχιακής αυτοδιοίκησης κ.λ.π.», και τα άρθρα 4 παρ. 7 και 6 του ν. 2240/1994 «Συμπλήρωση διατάξεων για τη Νομ. αυτ/ση κ.λ.π.».
6. Το ν. 2503/1997 «Διοίκηση, οργάνωση, στελέχωση της Περιφέρειας κ.λ.π.».
7. Την υπ' αριθμ. 5631/26.7.2000 (ΟΡΘΗ ΕΠΑΝΑΛΗΨΗ) απόφαση του Γενικού Γραμματέα Περιφέρειας Κεντρι-

κής Μακεδονίας «Ορισμός εισηγητών και μεταβίβαση εξουσίας υπογραφής Μ.Ε.Γ.Γ.Π.Κ.Μ.....κ.λ.π.».

8. Την υπ' αριθμ. 2045/25.8.2003 πρόταση του Δασαρχείου Νάουσας περί κήρυξης αναδασωτέας της αναφερόμενης στο θέμα έκτασης, αποφασίζουμε:

Κηρύσσουμε ως αναδασωτέα με σκοπό τη φυσική αναγέννηση της δασικής βλάστησης έκταση δάσους 8703,62 τ.μ. στη θέση «Κουτσούφλιανη» σε Δημόσιο δάσος (εποικιστική έκταση) στην περιοχή του οικισμού Αγ. Παύλου του Δήμου Νάουσας, που διαπιστώθηκε στις 26.2008 ότι υλοτομήθηκε καταλήφθηκε και καλλιεργήθηκε παράνομα. Η έκταση αυτή προσδιορίζεται από τα στοιχεία 1,2,3,...20,21,1 όπως φαίνεται στο συνημμένο διάγραμμα, και η θέση της είναι σημειωμένη στο απόσπασμα φύλλου δασικού χάρτη κλ. 1:50.000 τα οποία αποτελούν αναπόσπαστο μέρος της απόφασης αυτής και έχει όρια:

Ανατολικά: Εν μέρει αγροτική έκταση και εν μέρει δάσος.

Δυτικά: Δάσος.


Βόρεια: Δάσος.

Νότια: Αγροτική έκταση.

Η απόφαση αυτή να δημοσιευθεί στην Εφημερίδα της Κυβερνήσεως.

Βέροια, 26 Αυγούστου 2008

Με εντολή Γενικού Γραμματέα Περιφέρειας
Ο Διευθυντής Δασών Ημαθίας
ΙΟΡΔΑΝΗΣ ΟΥΖΟΥΝΙΔΗΣ

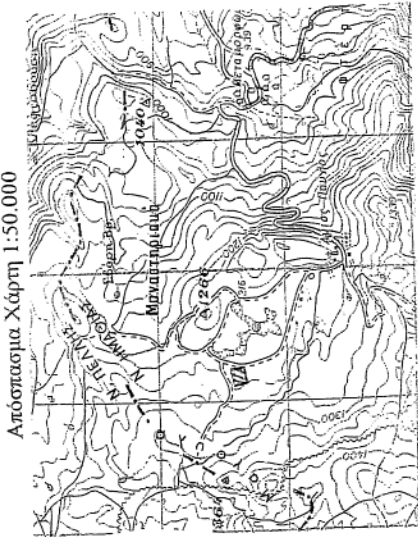

Σημείο καταληφθείσας έκτασης

ΕΘΝΙΚΟ ΤΥΠΟΓΡΑΦΕΙΟ
Για τεχνικούς λόγους στο σχεδιάγραμμα,
έγινε σμίκρυνση, κατά ποσοστό **86%**


ΣΥΝΤΕΤΑΓΜΕΝΕΣ ΚΟΡΥΦΑΙ					
ΕΓΣΑ 87					
α/α	Χ	Υ	α/α	Χ	Υ
1	327404	4505525	12	327402	4505521
2	327521	4505521	13	327398	4505529
3	327551	4505521	14	327385	4505546
4	327535	4505500	15	327407	4505537
5	327530	4505477	16	327406	4505376
6	327517	4505460	17	327431	4505513
7	327509	4505436	18	327436	4505507
8	327484	4505455	19	327441	4505460
9	327433	4505401	20	327452	4505495
10	327431	4505344	21	327461	4505501
11	327411	4505323			

Νάυσα ... 25.8.2008.

Ο συντάκτης
Ανδρέας Πασγαλίδης
Δασολόγος



**ΤΟΠΟΓΡΑΦΙΚΟ ΔΙΑΓΡΑΜΜΑ ΠΑΡΑΝΟΜΩΣ ΚΑΤΑΛΗΦΘΕΙΣΑΣ ΕΚΤΑΣΗΣ
ΣΤΗ ΘΕΣΗ "ΚΟΥΤΣΟΥΦΛΙΑΝΗ", ΑΓ. ΠΑΥΛΟΥ, ΔΗΜΟΥ ΝΑΥΣΑΣ
ΚΛΙΜΑΚΑ 1:2.000**

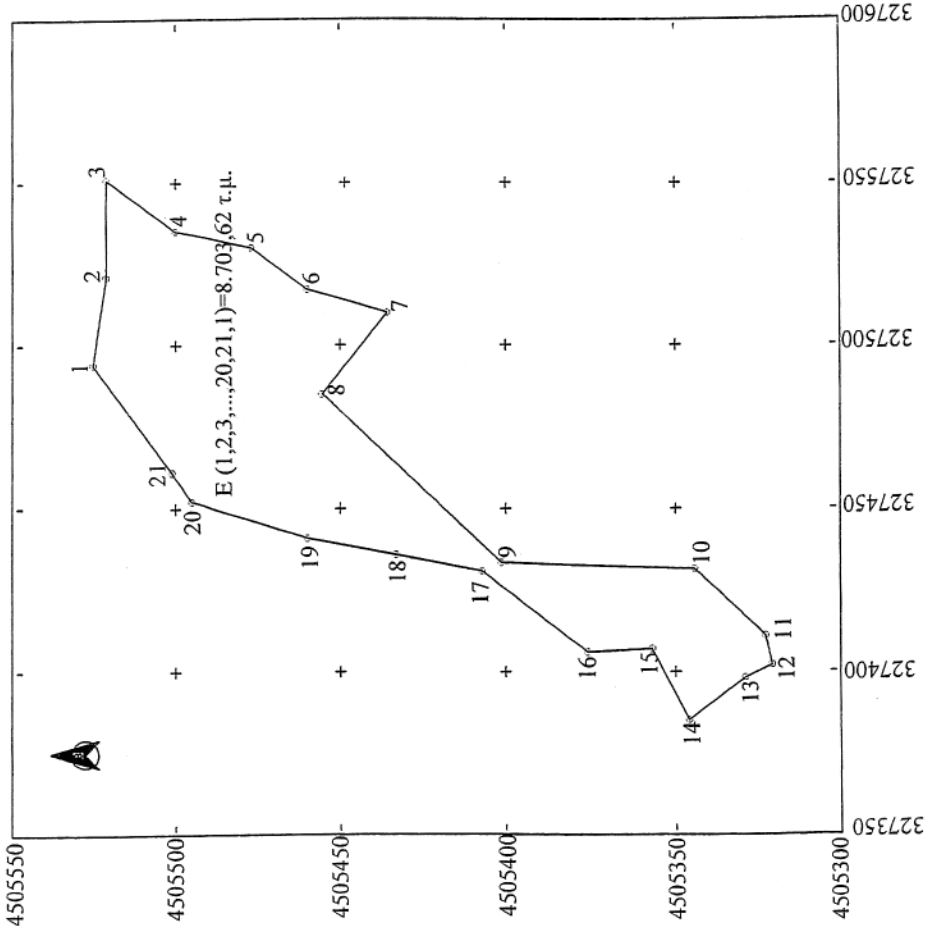

Αριθμ. 338

(3)

Καθορισμός χρήσης σε υπό εκποίηση δημοτική έκταση, γυμνή από βλάστηση, από τις πλέον άγονες, χωρίς ιδιαίτερο προστατευτικό χαρακτήρα, του Δήμου Χασίων Ν. Γρεβενών.

Ο ΝΟΜΑΡΧΗΣ ΓΡΕΒΕΝΩΝ

Έχοντας υπόψη:

1. Το ν. 1512/1985 (ΦΕΚ 4 Α'/1985) «Τροποποίηση και συμπλήρωση πολεοδομικών Διατάξεων, ρύθμιση συναφών θεμάτων και θεμάτων του ταμείου νομικών» και ειδικότερα το άρθρο 3 αυτού.

2. Το ν. 1337/1983 (ΦΕΚ 33Α'/1983) «Επέκταση των πολεοδομικών σχεδίων, οικιστική ανάπτυξη και σχετικές ρυθμίσεις».

3. Το ν. 2742/1999 (ΦΕΚ 207 Α'/1999) «Χωροταξικός σχεδιασμός και αειφόρος ανάπτυξη και άλλες διατάξεις».

4. Την υπ' αριθμ. Υ1β/2000/29.3.1995 (ΦΕΚ 343Β'/1995) κοινή υπουργική απόφαση Υγειονομική διάταξη «Περί όρων ιδρύσεως και λειτουργίας πτηκτοτροφικών εγκαταστάσεων».

5. Την υπ' αριθμ. 83840/3591/12.12.1986 (ΦΕΚ 1Δ'/5.1.1987) υπουργική απόφαση του Υπουργείου ΠΕ.ΧΩ.Δ.Ε. «Αποστάσεις από πόλεις, χωριά, οικισμούς, δρόμους, σιδηροδρομικές γραμμές, λίμνες και ακτές, λουτροπόλεις, τουριστικούς χώρους, νοσοκομεία και ευαγή ιδρύματα για την ανέγερση νέας ή επέκταση νόμιμα υφισταμένης κτηνοτροφικής ή πτηνοτροφικής εγκατάστασης».

6. Την υπ' αριθμ. οικ. 415/12.8.2008 θετική εισήγηση της Δ/σης Πολεοδομίας και Περιβάλλοντος της Ν. Α. Γρεβενών που συνοδεύεται από:

α) Την υπ' αριθμ. 59/2007 (αρ. πρακτικού 07) ομόφωνη απόφαση του δημοτικού Συμβουλίου του Δήμου Χασίων Ν. Γρεβενών για εκποίηση της εν λόγω δημοτικής

έκτασης για ανέγερση σταβλικών εγκαταστάσεων στον Καμπέρη Βασίλειο του Γεωργίου.

β) Το υπ' αριθμ. 118825/10291/23.11.2007 έγγραφο της Δ/σης Δασών Ν. Γρεβενών με το οποίο δηλώνεται ότι η υπό εκποίηση έκταση του Δήμου Χασίων Ν. Γρεβενών είναι δημοτική, γυμνή από βλάστηση, από τις πλέον άγονες, χωρίς ιδιαίτερο προστατευτικό και αισθητικό χαρακτήρα και ότι δεν έχει αντίρρηση για την παραχώρηση της έκτασης αυτής, αποφασίζουμε:

Καθορίζουμε ως χρήση στην υπό εκποίηση, σύμφωνα με τις διατάξεις του άρθρου 6 του ν.δ. 221/1974 και τις διατάξεις της παρ. 2Αγ του άρθρου 13 του ν. 1734/1987 (ΦΕΚ 189 Α'/1987), δημοτική χορτολιβαδική, γυμνή από βλάστηση, από τις πλέον άγονες, χωρίς ιδιαίτερο προστατευτικό χαρακτήρα έκταση 5.000 τ.μ. του Δήμου Χασίων Ν. Γρεβενών που αποτελεί τμήμα του υπ' αρ. 207 τεμαχίου του αγροκτήματος «Κατάκαλης», στη θέση «Ζουμπούκα», τη λειτουργία που εξυπηρετεί την εγκατάσταση κτηνοτροφικών εκμεταλλεύσεων.


Το τοπογραφικό διάγραμμα του αγροτεμαχίου που συντάχθηκε από τον Τοπογράφο Μηχανικό Τ.Ε. Βασίλειο Ι. Βελεσιώτη αποτελεί αναπόσπαστο τμήμα της παρούσας.

Από τις διατάξεις της απόφασης αυτής δεν προκαλείται δαπάνη σε βάρος του κρατικού προϋπολογισμού, ούτε σε βάρος του προϋπολογισμού του οικείου Ο.Τ.Α. (Δήμος Χασίων Ν. Γρεβενών).

Η απόφαση αυτή με το συνημμένο τοπογραφικό διάγραμμα να δημοσιευθεί στην Εφημερίδα της Κυβερνήσεως.

Γρεβενά, 12 Αυγούστου 2008

Ο Νομάρχης
ΔΗΜΟΣΘΕΝΗΣ ΚΟΥΠΤΣΙΔΗΣ

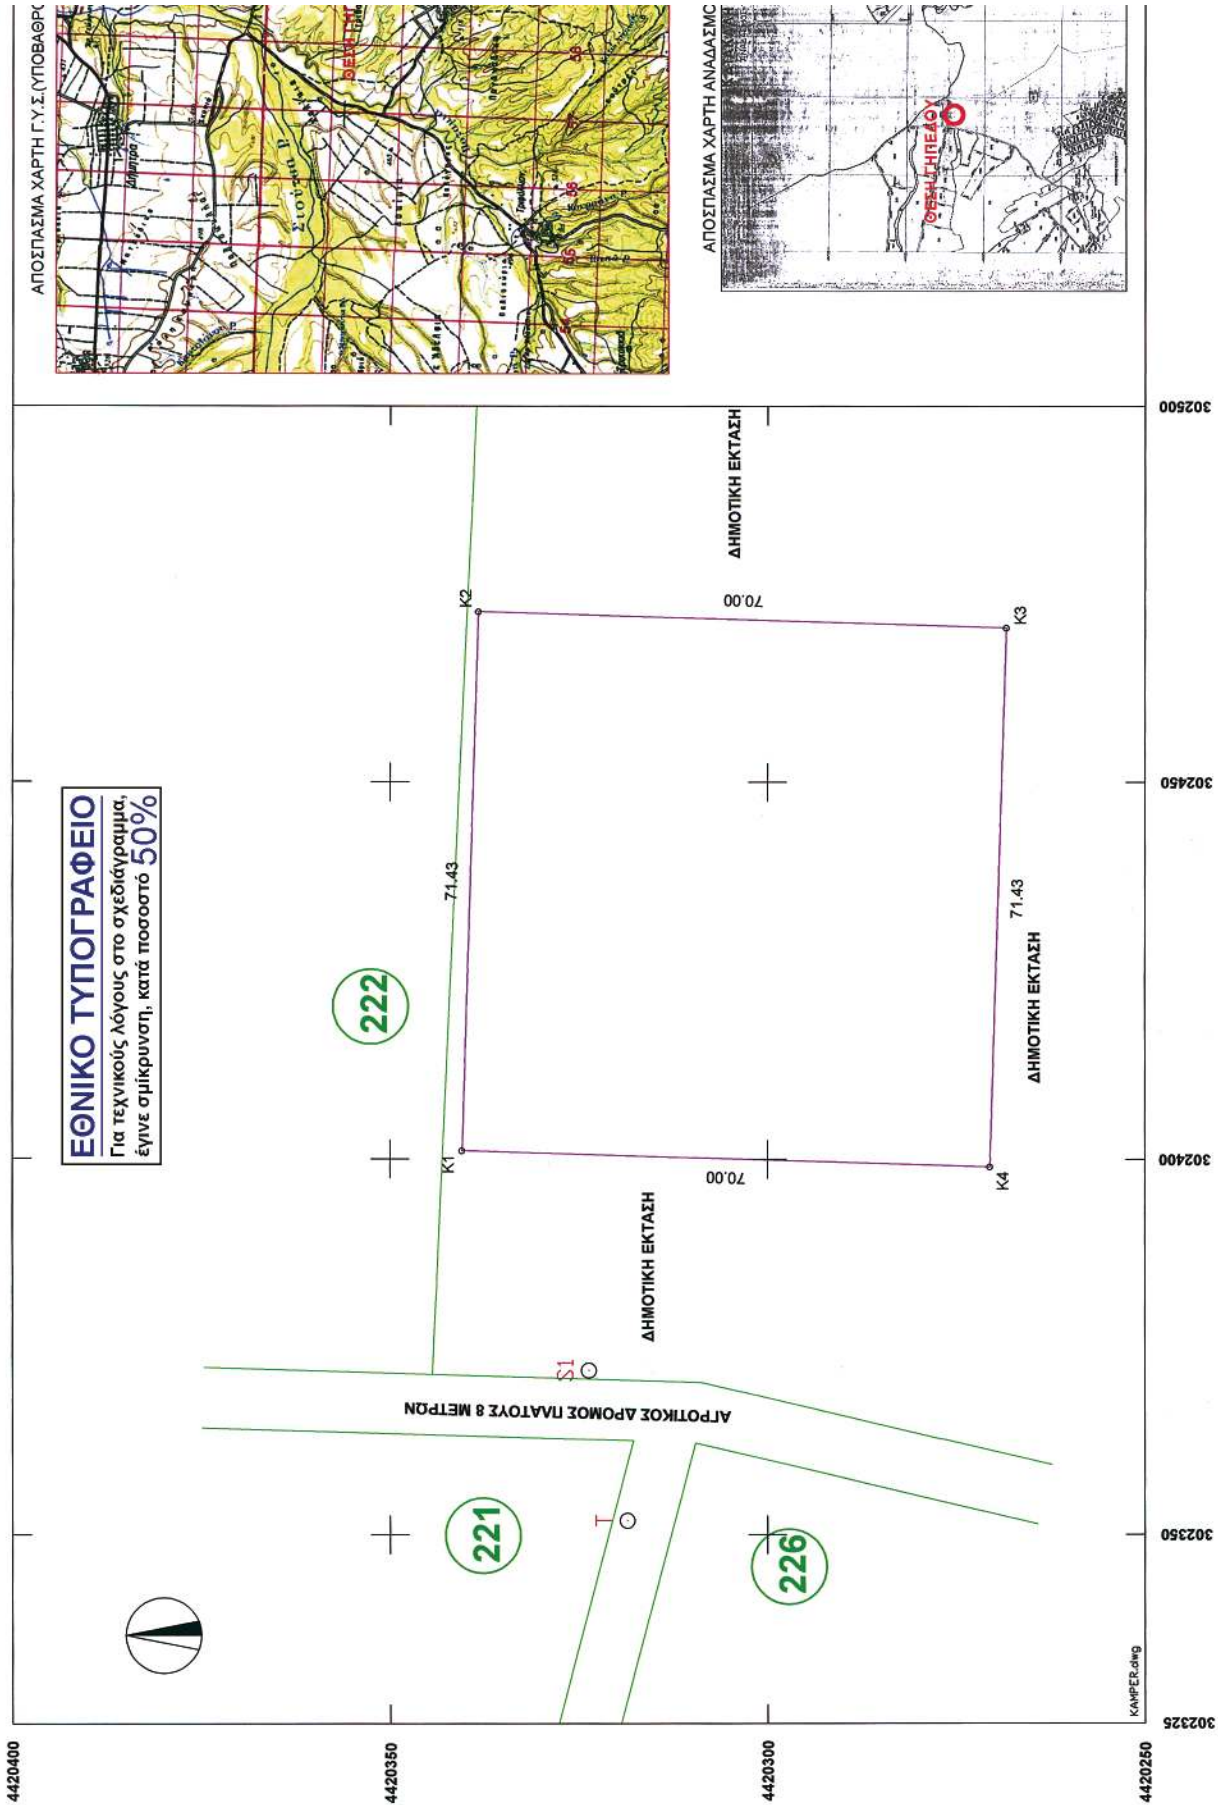



Κορυφή	X	Y	Πλευρά-Μήκος
K1	302401.1212	4420340.5229	K1K2 = 71.43
K2	302472.5189	4420338.3744	K2K3 = 70.00
K3	302470.4134	4420288.4061	K3K4 = 71.43
K4	302399.0157	4420270.5546	K4K1 = 70.00
Εμβαδό:	5000.00	Περίμετρος:	282.86

Τα όρια υποδείχθηκαν από τον φερόμενο διοκτήτη. Οι συντεταγμένες είναι σε Ε.Γ.Σ.Α. '87 (εξαιρετήριο τοπογραφικό από το κρατικό σύστημα συντεταγμένων)

ΕΜΒΛΟ ΠΗΓΕΛΟΥ

Το εμβόλο του γηπέδου με στοιχεία τα K1-K2-...K4-K1 που περιγράφεται στο παρόν τοπογραφικό διάγραμμα, έχει εμβαδό E= 5000.00τ.μ.

Ο Ρ Ο Ι Δ Ο Μ Η Σ Η

- ΚΑΝΟΝΑΣ Επεί Στάθου ΠΑΡΕΚΟΛΩΝΗ
1. Ελ. προοίμιος 25 μ.
 2. Ελ. εμβόλο : 4000μ.
 3. Σ.Α. : 02
 4. Επιμετρομένη Κλίμακα: 10%
 5. Μηγντο Επιμ. Υψος Η: 7.5μ+ 1.20μστη
 6. Απόσταση από όρα 6. 15μ

ΔΗΛΩΣΗ Ν.651/77

Ο παρακάτω υπογεγραμμένος θελασκώτης Ι. Βασιλείους Τοπογράφος Μηχανικός Τ.Ε. δηλώνω υπεύθυνα και εν γνώσει των συνεπειών του νόμου περί ψευδούς δήλωσης ότι το γήπεδο υπό τα στοιχεία K1-K2-...K4-K1 που περιγράφεται στο παρόν τοπογραφικό διάγραμμα εμβαδό E= 5000.00τ.μ. που βρίσκεται στη θέση "Ζουμπόκα" της κτηματικής περιφέρειας του οικισμού Κατέκαλης του Δήμου Χαλκίων Γρεβενών είναι έργο και οικοδομήσιμο σύμφωνα με τις κείμενες πολεοδομικές διατάξεις.

Ο Μηχανικός

(Signature)



Συνοδεύεται το με Αρ. Πρωτ. 338 / 12 ...8-98... έγγραφο της Διεύθυνσης Πολεοδομίας & Περιβάλλοντος Νομ. Αντιστής Γρεβενών

ΓΡΑΦΕΙΟ ΤΟΠΟΓΡΑΦΙΚΩΝ ΜΕΛΕΤΩΝ

ΒΕΛΕΣΙΩΤΗΣ Ι. ΒΑΣΙΛΕΙΟΥΣ :

(ΠΝΧ ΤΟΠΟΓΡΑΦΟΙ ΜΗΧ/ΚΟΙ Τ.Ε.)

Ασκληπείο 11- Τρίκαλα - Τηλ.: Γραφείο : 24310-31010

Κινητό : 694 7776570

ΕΡΓΟΔΟΤΗΣ : ΚΑΜΠΕΡΗΣ ΘΑΣΙΛΕΙΟΣ

ΕΡΓΟ : ΠΑΡΑΛΛΟΛΩΣΗ ΞΗΜΟΤΙΚΗΣ ΕΚΤΑΣΗΣ

ΘΕΣΗ ΕΡΓΟΥ : Δ.Ε. ΚΑΤΑΚΛΗΣ ΤΟΥ ΕΠΙΜΟΥΧΑΣΙΩΝ ΤΡΕΦΕΩΝΩΝ θέση "ΖΟΥΜΠΟΚΑ"

ΜΕΛΕΤΗΤΗΣ : Βελεσιώτης Ι. Βασιλείους

ΘΕΜΑ ΣΧΕΣΙΟΥ : Τοπογραφικό Διάγραμμα

ΚΛΙΜΑΚΑ ΣΧΕΣΙΟΥ : 1:500

ΗΜΕΡΟΜΗΝΙΑ : ΙΟΥΛΙΟΣ 2007

ΣΦΡΑΓΙΔΑ - ΥΠΟΓΡΑΦΗ

ΑΡΙΘΜΟΣ ΣΧΕΣΙΟΥ

1

ΒΕΛΕΣΙΩΤΗΣ Ι. ΒΑΣΙΛΕΙΟΥΣ
ΠΤΥΧΙΟΥΣ ΤΟΠΟΓΡΑΦΟΣ ΜΗΧΑΝΙΚΟΣ Τ.Ε.
ΜΕΙΟΣ Ε.Ε.Τ.Ε.Μ.-ΑΡ.Π. ΜΗΤΡΩΟ 35048
ΑΣΚΗΤΙΩΝ Τ.Ε. ΤΡΙΚΑΛΑ 24310 31010
ΑΔΜ: 122370037-ΔΟΥ ΤΡΙΚΑΛΩΝ

Αριθμ. ΔΥ&Π/6969

(4)

Τροποποίηση της υπ' αριθμ. ΔΥ&ΚΠ/6135/7.11.2007 απόφασης του Ν. Κοζάνης.

Ο ΝΟΜΑΡΧΗΣ ΚΟΖΑΝΗΣ

Έχοντας υπόψη:

1. Τον ν. 2520/1940 περί Υγ. Διατάξεων
2. Τους ν. 2218/1940 και 2240/1994 « περί Ν.Α.».
3. Την υπ' αριθμ. Ε1β /221/65 ΦΕΚ 138 τ.Β' Υγ. Διατ. όπως έχει τροποποιηθεί μεταγενέστερα «περί διαθέσεως λυμάτων και βιομηχανικών αποβλήτων».

4. Το ν. 2307 /1995 «περί μεταβίβασης αρμοδιοτήτων».

5. Την υπ' αριθμ. 46399/1352/86 ΦΕΚ 438 τ.Β' υπουργική απόφαση «Απαιτούμενη ποιότητα επιφανειακών νερών».

6. Την υπ' αριθμ. 552/1984 ΦΕΚ 115 τ.Β' κοινή απόφαση Νομαρχών.

7. Την από 23.7.2007 αίτηση της ΑΝ.ΚΟ ΓΙΑ ΛΟΓΑΡΙΑΣΜΟ ΤΟΥ ΔΗΜΟΥ ΤΣΟΤΥΛΙΟΥ.

8. Το από 29.8.2007 πρακτικό της αρμόδιας Επιτροπής Ελέγχου.

9. Την υπ' αριθμ. ΔΥΚΠ/6135/7.11.2007 απόφασή μας.

10. Την υπ' αριθμ. 120032/10.6.2008 εγκύκλιο ΥΠΕΧΩΔΕ/ΕΙΔΙΚΗ ΥΠΗΡΕΣΙΑ ΔΙΑΧΕΙΡΙΣΗΣ ΕΠΙΧΕΙΡΗΣΙΑΚΟΥ ΠΡΟΓΡΑΜΜΑΤΟΣ «ΠΕΡΙΒΑΛΛΟΝ & ΑΕΙΦΟΡΟΣ ΑΝΑΠΤΥΞΗΣ», αποφασίζουμε:

Την τροποποίηση της 9ης σχετικής απόφασής μας, ως προς τον καθορισμό των ποιοτικών χαρακτηριστικών των επεξεργασμένων τα οποία πλέον καθορίζονται μετρούμενα στο φρεάτιο εξόδου ως εξής:

BOD5	< 25 mg/l
TSS	< 35 mg/l
SOD	< 110 mg/l
Διαλ.Ο2	> 5 mg/l
PH	6.5 - 8.5
Κολοβακτηριοειδή	< 200 ανά 100ml
Εντερόκοκκοι	< 200 ανά 100 ml
Σαλμονέλλες	χωρίς παρουσία σε 1000 ml
Θερμοκρασία	< 28 «C

Απουσία τοξικών και επικινδύνων ουσιών.

Ως προς τα υπόλοιπα στοιχεία να πληρούνται όσα αναφέρουν οι σχετικές διατάξεις για ευαίσθητους αποδέκτες, ώστε ο τελικός αποδέκτης μετά την είσοδο σ' αυτόν των επεξεργασμένων αποβλήτων να έχει τα χαρακτηριστικά που αναφέρονται στην κοινή απόφαση Νομαρχών με αριθμ. 552 ΦΕΚ 115/τ.Β'/2.3.1984, την υπ' αριθμ. 19661/1982/1999 ΦΕΚ 1811 /Β/29.9.1999 κοινή υπουργική απόφαση με την οποίαν δεν προσδιορίζεται

όρους του Αλιάκμονα ως ευαίσθητη περιοχή και την υπ' αριθμ. 5673/400 ΦΕΚ 192/Β/14.3.1997.

Κατά τα λοιπά ισχύει η 9η σχετική απόφασή μας. Η απόφαση αυτή να δημοσιευθεί στην Εφημερίδα της Κυβερνήσεως.

Κοζάνη 19 Αυγούστου 2008

Ο Νομάρχης
ΓΕΩΡΓΙΟΣ ΔΑΚΗΣ

Αριθμ. ΔΥ&Π/ 6966

(5)

Τροποποίηση της υπ' αριθμ. ΔΥ&ΚΠ/3932/5.7.2007 απόφασης του Ν. Κοζάνης.

Ο ΝΟΜΑΡΧΗΣ ΚΟΖΑΝΗΣ

Έχοντας υπόψη:

1. Τον ν. 2520/1940 περί Υγ. Διατάξεων.

2. Τους ν. 2218/1940 & 2240/1994 «περί Ν.Α.».
3. Την υπ' αριθμ. Ε1β /221/1965 ΦΕΚ 138 τ.Β' Υγ. Διατ. όπως έχει τροποποιηθεί μεταγενέστερα «περί διαθέσεως λυμάτων και βιομηχανικών αποβλήτων».

4. Το ν. 2307 /1995 «περί μεταβίβασης αρμοδιοτήτων».

5. Την υπ' αριθμ. 46399/1352/1986 ΦΕΚ 438 τ.Β' υπουργική απόφαση «Απαιτούμενη ποιότητα επιφανειακών νερών».

6. Την υπ' αριθμ. 552/1984 ΦΕΚ 115 τ.Β' κοινή απόφαση Νομαρχών.

7. Την από 8.5.2007 αίτηση της ΑΝ.ΚΟ για λογαριασμό του Δήμου ΣΕΡΒΙΩΝ.

8. Το από 11.5.2007 πρακτικό της αρμόδιας Επιτροπής Ελέγχου.

9. Την υπ' αριθμ. ΔΥ&ΚΠ/3932/5.7.2007 απόφασή μας.

10. Το ν. 3199/2003 και υπ' αριθμ. 43504/2005 (ΦΕΚ 1784Β/20.12.2004) κοινή υπουργική απόφαση, αποφασίζουμε:

Την τροποποίηση της 9ης σχετικής απόφασής μας, ως προς την τελευταία παράγραφο της, αντικαθιστώντας την υποχρέωση του Δήμου Σερβίων να πάρει σχετική έγκριση από την ΔΕΗ, με την υποχρέωσή του να λάβει άδεια από την Περιφέρεια Δυτικής Μακεδονίας σύμφωνα με τα αναφερόμενα στο 10^ο σχετικό.

Κατά τα υπόλοιπα ισχύει η 9η σχετική απόφασή μας.

Η απόφαση αυτή να δημοσιευθεί στην Εφημερίδα της Κυβερνήσεως.

Κοζάνη, 19 Αυγούστου 2008

Ο Νομάρχης
ΓΕΩΡΓΙΟΣ ΔΑΚΗΣ



* 0 4 0 0 4 2 8 1 1 0 9 0 8 0 0 8 *

ΑΠΟ ΤΟ ΕΘΝΙΚΟ ΤΥΠΟΓΡΑΦΕΙΟ

ΚΑΠΟΔΙΣΤΡΙΟΥ 34 * ΑΘΗΝΑ 104 32 * ΤΗΛ. 210 52 79 000 * FAX 210 52 21 004
ΗΛΕΚΤΡΟΝΙΚΗ ΔΙΕΥΘΥΝΣΗ: <http://www.et.gr> — e-mail: webmaster.et@et.gr