

# ΕΦΗΜΕΡΙΣ ΤΗΣ ΚΥΒΕΡΝΗΣΕΩΣ

## ΤΗΣ ΕΛΛΗΝΙΚΗΣ ΔΗΜΟΚΡΑΤΙΑΣ

ΤΕΥΧΟΣ ΤΕΤΑΡΤΟ

Αρ. Φύλλου 434

12 Σεπτεμβρίου 2008

### ΠΕΡΙΕΧΟΜΕΝΑ

#### ΑΠΟΦΑΣΕΙΣ

- Κήρυξη ως αναδασωτέας έκτασης συνολικού εμβαδού 4,004 στρ. στη θέση «Γιακουμή» περιφέρειας Δήμου Μάνδρας Ν. Αττικής..... 1
- Κήρυξη ως αναδασωτέας έκτασης συνολικού εμβαδού 125,075 στρ. στη θέση «Στρέφι» περιφέρειας Δήμου Ασπροπύργου Ν. Αττικής..... 2
- Καθορισμός χρήσης σε υπό εκποίηση δημοτική, γυμνή από βλάστηση, από τις πλέον άγονες, χωρίς ιδιαίτερο προστατευτικό και αισθητικό χαρακτήρα έκταση του Δήμου Χασίων Ν. Γρεβενών..... 3

#### ΔΙΟΡΘΩΣΕΙΣ ΣΦΑΛΜΑΤΩΝ

- Διόρθωση σφάλματος στην υπ' αριθμ. Φ14. Λ/529/30.4.2007 απόφαση του Νομάρχη Χανίων. 4

#### ΑΠΟΦΑΣΕΙΣ

- Αριθμ. 3479/06 (1)  
Κήρυξη ως αναδασωτέας έκτασης συνολικού εμβαδού 4,004 στρ. στη θέση «Γιακουμή» περιφέρειας Δήμου Μάνδρας Ν. Αττικής.

#### Ο ΓΕΝΙΚΟΣ ΓΡΑΜΜΑΤΕΑΣ ΠΕΡΙΦΕΡΕΙΑΣ ΑΤΤΙΚΗΣ

Έχοντας υπόψη:

1. Τις περί Διοικητικής Αποκέντρωσης διατάξεις.
2. Το ν. 2503/1997 Διοίκηση, Οργάνωση Περιφέρειας κ.λπ.
3. Τις διατάξεις του ν. 998/1979 «Περί Προστασίας των Δασών και των δασικών εν γένει εκτάσεων της Χώρας και συγκεκριμένα:  
α. - του άρθρου 41 παρ. 1,  
β. - του άρθρου 38 παρ. 1.

4. Τις δ/γές του Υπουργείου Γεωργίας:

- α) 160417/1180/8.7.1980,
- β) 182447/3049/24.9.1980.

5. Την υπ' αριθμ. 3820/17.11.2006 πρόταση-εισήγηση του Δασαρχείου Αιγιάλεω και σχετική εισήγηση της Δ/νσης Δασών Δυτικής Αττικής, αποφασίζουμε:

Κηρύσσουμε ως αναδασωτέα λόγω εκχέρσωσης, με σκοπό τη διατήρηση του χαρακτήρα του δάσους, ώστε ν' αποκλεισθεί η διάθεσή της για άλλο σκοπό πλην δασικού, την δασική έκταση συνολικού εμβαδού τεσσάρων στρεμμάτων και τεσσάρων χιλιοστών του στρέμματος (4,004 στρ.) που βρίσκεται στη θέση «Γιακουμή» περιφέρειας Δήμου Μάνδρας Νομαρχίας Δυτικής Αττικής, όπως απεικονίζεται στο από 23.10.2006 τοπογραφικό διάγραμμα και στο απόσπασμα πινακίδας χάρτη κλίμακας 1:5000 (Α/Φ 6442/4) με στοιχεία Α, Β, Γ, Δ, Α της συντάκτριας Δασολόγου Βασιλικής Οικονόμου του Δασαρχείου Αιγιάλεω, υπογεγραμμένο από τον Δασάρχη Αιγιάλεω και θεωρημένο από τον Δ/ντή Δασών Δυτ. Αττικής, το οποίο αποτελεί αναπόσπαστο μέρος της αποφάσεως αυτής και έχει όρια σήμερα:

Ανατολικά: Με μη δασική σήμερα έκταση.

Δυτικά: Με χωματόδρομο και πέραν αυτού με δασική έκταση.

Βόρεια: Με δρόμο και πέραν αυτού με ρέμα και μη δασική έκταση.

Νότια: Με περιφραγμένη έκταση με κτίσμα.

Η αποκατάσταση της βλάστησης θα γίνει με φυσική αναγέννηση ή με πρόγραμμα τεχνητής αναδάσωσης εντός τριών το πολύ ετών που θα καταρτίσει η Υπηρεσία μας.

Η απόφαση αυτή να δημοσιευθεί στην Εφημερίδα της Κυβερνήσεως.

Αθήνα, 27 Αυγούστου 2008


Ο Γενικός Γραμματέας Περιφέρειας  
ΧΑΡΑΛΑΜΠΟΣ ΜΑΝΙΑΤΗΣ

## ΣΧΕΔΙΑΓΡΑΜΜΑ

Έκταση υπό στοιχεία Α, Β, Γ, Δ, Α εμβαδού τεσσάρων στρεμμάτων και τεσσάρων χιλιοστών του στρέμματος (4.004 στ.) η οποία προτείνεται να κηρυχθεί αναδασωτέα στη θέση «Γιακουμά» Περιφέρειας Δήμου Μάνδρας, Απόσπασμα του 6442/4 χώρας ΓΥΣ κ.λπ. 1:5000 στο οποίο σημειώνεται η θέση της έκτασης:



Με στοιχεία Α, Β, Γ, Δ, Α η έκταση που προτείνεται να κηρυχθεί αναδασωτέα κ.λπ. 1:1000

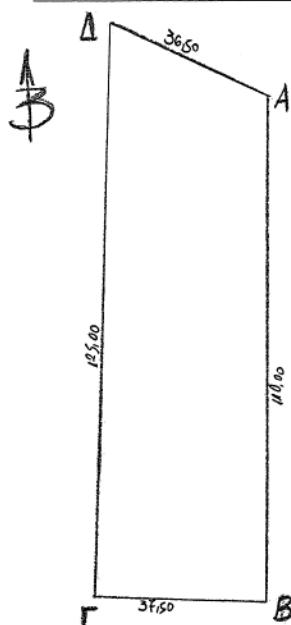

## ΕΘΝΙΚΟ ΤΥΠΟΓΡΑΦΕΙΟ

Για τεχνικούς λόγους στο σχεδιάγραμμα, έγινε σμίκρυνση, κατά ποσοστό 78%



Ανήκει στην 3479/06 / 27-Β -2008  
Απόφαση του Γ.Γ. Περιφέρειας Αττικής

Απόφαση 23/06  
Η Συντάκτρια  
Ο Διευθυντής

ΘΕΩΡΗΤΑΙ  
Απόφαση 25/8/08  
Ο Διευθυντής

Ο Γεν. Γραμματέας  
Περιφέρειας Αττικής

ΧΑΡΑΛΑΜΠΟΣ ΜΑΥΡΟΜΑΤΗΣ

Αριθμ: 2720

(2)

Κήρυξη ως αναδασωτέας έκτασης συνολικού εμβαδού 125,075 στρ. στη θέση «Στρέφι» περιφέρειας Δήμου Ασπροπύργου Ν. Αττικής.

Ο ΓΕΝΙΚΟΣ ΓΡΑΜΜΑΤΕΑΣ ΠΕΡΙΦΕΡΕΙΑΣ ΑΤΤΙΚΗΣ

Έχοντας υπόψη:

1. Τις περί Διοικητικής Αποκέντρωσης διατάξεις.
2. Το ν. 2503/1997 Διοίκηση, Οργάνωση Περιφέρειας κ.λπ.
3. Τις διατάξεις του ν. 998/1979 «Περί Προστασίας των Δασών και των δασικών εν γένει εκτάσεων της Χώρας και συγκεκριμένα:
  - α. - του άρθρου 41 παρ. 1,
  - β. - του άρθρου 38 παρ. 1.
4. Τις δ/γές του Υπουργείου Γεωργίας:
  - α) 160417/1180/8.7.1980,
  - β) 182447/3049/24.9.1980.
5. Την υπ' αριθμ. 3704/7.8.2008 πρόταση-εισήγηση του Δασαρχείου Αιγάλεω και σχετική εισήγηση της Δ/νσης Δασών Δυτικής Αττικής, αποφασίζουμε:

Κηρύσσουμε ως αναδασωτέα λόγω πυρκαγιάς με σκοπό τη διατήρηση του χαρακτήρα του δάσους, ώστε ν' αποκλεισθεί η διάθεσή της για άλλο σκοπό πλην δασι-

κού, την έκταση δάσους συνολικού εμβαδού 125,075 στρ., που βρίσκεται στη θέση «Στρέφι» περιφέρειας Δήμου Ασπροπύργου Νομαρχίας Δυτικής Αττικής, όπως απεικονίζεται στο απόσπασμα πινακίδας χάρτη κλίμακας 1:5000 (Α/Φ 6433/6 & 6433/8) με στοιχεία 1, 2, 3,....., 62, 66, 67, 64, 65, 1 της συντάκτριας Δασολόγου Ευγενίας Τσιπιτσιδίου του Δασαρχείου Αιγάλεω, υπογεγραμμένο από τον Δασάρχη Αιγάλεω και θεωρημένο από τον Δ/ντή Δασών Δυτ. Αττικής, το οποίο αποτελεί αναπόσπαστο μέρος της απόφασής αυτής και έχει όρια σήμερα:

Ανατολικά: Με δασική έκταση.

Δυτικά: Με δρόμο, δασική έκταση.

Βόρεια: Με δασική έκταση.

Νότια: Με δασικές, αγροτικές εκτάσεις.

Η αποκατάσταση της βλάστησης θα γίνει με φυσική αναγέννηση ή με πρόγραμμα τεχνητής αναδάσωσης εντός τριών το πολύ ετών που θα καταρτίσει η Υπηρεσία μας.

Η απόφαση αυτή να δημοσιευθεί στην Εφημερίδα της Κυβερνήσεως.

Αθήνα, 28 Αυγούστου 2008

Ο Γενικός Γραμματέας Περιφέρειας  
ΧΑΡΑΛΑΜΠΟΣ ΜΑΝΙΑΤΗΣ



Αριθμ.: 337

(3)

Καθορισμός χρήσης σε υπό εκποίηση δημοτική, γυμνή από βλάστηση, από τις πλέον άγονες, χωρίς ιδιαίτερο προστατευτικό και αισθητικό χαρακτήρα έκταση του Δήμου Χασίων Ν. Γρεβενών.

## Ο ΝΟΜΑΡΧΗΣ ΓΡΕΒΕΝΩΝ

Έχοντας υπόψη:

1. Το ν. 1512/1985 (ΦΕΚ 4 Α΄/1985) «Τροποποίηση και συμπλήρωση πολεοδομικών Διατάξεων, ρύθμιση συναφών θεμάτων και θεμάτων του ταμείου νομικών» και ειδικότερα το άρθρο 3 αυτού.

2. Το ν. 1337/1983 (ΦΕΚ 33Α΄/1983) «Επέκταση των πολεοδομικών σχεδίων, οικιστική ανάπτυξη και σχετικές ρυθμίσεις».

3. Το ν. 2742/1999 (ΦΕΚ 207 Α΄/1999) «Χωροταξικός σχεδιασμός και αειφόρος ανάπτυξη και άλλες διατάξεις».

4. Την υπ΄ αριθμ. Υ1 β/2000/29.3.1995 (ΦΕΚ 343Β΄/1995) κοινή υπουργική απόφαση υγειονομική διάταξη «Περί όρων ιδρύσεως και λειτουργίας πτηκηνοτροφικών εγκαταστάσεων».

5. Την υπ΄ αριθμ. 83840/3591/12.12.1986 (ΦΕΚ 1Δ΄/5.1.1987) υπουργική απόφαση του Υπουργείου ΠΕ.ΧΩ.Δ.Ε. «Αποστάσεις από πόλεις, χωριά, οικισμούς, δρόμους, σιδηροδρομικές γραμμές, λίμνες και ακτές, λουτροπόλεις, τουριστικούς χώρους, νοσοκομεία και ευαγή ιδρύματα για την ανέγερση νέας ή επέκταση νόμιμα υφισταμένης κτηνοτροφικής ή πτηνοτροφικής εγκατάστασης».

6. Την υπ΄ αριθμ. οικ. 416/12.8.2008 θετική εισήγηση της Δ/σης Πολεοδομίας και Περιβάλλοντος της Ν. Α. Γρεβενών που συνοδεύεται από:

α) Την υπ΄ αριθμ. 18/2007 (αρ. πρακτικού 3) ομόφωνη απόφαση του δημοτικού Συμβουλίου του Δήμου Χασίων Ν. Γρεβενών για εκποίηση της εν λόγω δημοτικής

έκτασης για ανέγερση σταβλικών εγκαταστάσεων στον Μπότα Βασίλειο του Αθανασίου.

β) Το υπ΄ αριθμ. 118824/10290/23.11.2007 έγγραφο της Δ/σης Δασών Ν. Γρεβενών με το οποίο δηλώνεται ότι η υπό εκποίηση έκταση του Δήμου Χασίων Ν. Γρεβενών είναι δημοτική, γυμνή από βλάστηση, από τις πλέον άγονες, χωρίς ιδιαίτερο προστατευτικό χαρακτήρα και ότι δεν έχει αντίρρηση για την παραχώρηση της έκτασης αυτής, αποφασίζουμε:

Καθορίζουμε ως χρήση στην υπό εκποίηση, σύμφωνα με τις διατάξεις του άρθρου 6 του ν.δ. 221/1974 και τις διατάξεις της παρ. 2Αγ του άρθρου 13 του ν. 1734/1987 (ΦΕΚ 189 Α΄/1987), δημοτική, γυμνή από βλάστηση, από τις πλέον άγονες, χωρίς ιδιαίτερο προστατευτικό και αισθητικό χαρακτήρα έκταση 5.000 τ.μ. του Δήμου Χασίων Ν. Γρεβενών που αποτελεί τμήμα του υπ΄ αριθμ. 207 τεμαχίου του αγροκτήματος «Κατάκαλης», στη θέση «Κελιάλι», τη λειτουργία που εξυπηρετεί την εγκατάσταση κτηνοτροφικών εκμεταλλεύσεων.

Το τοπογραφικό διάγραμμα του αγροτεμαχίου που συντάχθηκε από τον Τοπογράφο Μηχανικό Τ.Ε. Βασίλειο Ι. Βελεσιώτη αποτελεί αναπόσπαστο τμήμα της παρούσας.


Από τις διατάξεις της απόφασης αυτής δεν προκαλείται δαπάνη σε βάρος του κρατικού προϋπολογισμού, ούτε σε βάρος του προϋπολογισμού του οικείου Ο.Τ.Α. (Δήμος Χασίων Ν. Γρεβενών).

Η απόφαση αυτή με το συνημμένο τοπογραφικό διάγραμμα να δημοσιευθεί στην Εφημερίδα της Κυβερνήσεως.

Γρεβενά, 12 Αυγούστου 2008

Ο Νομάρχης  
ΔΗΜΟΣΘΕΝΗΣ ΚΟΥΠΤΣΙΔΗΣ



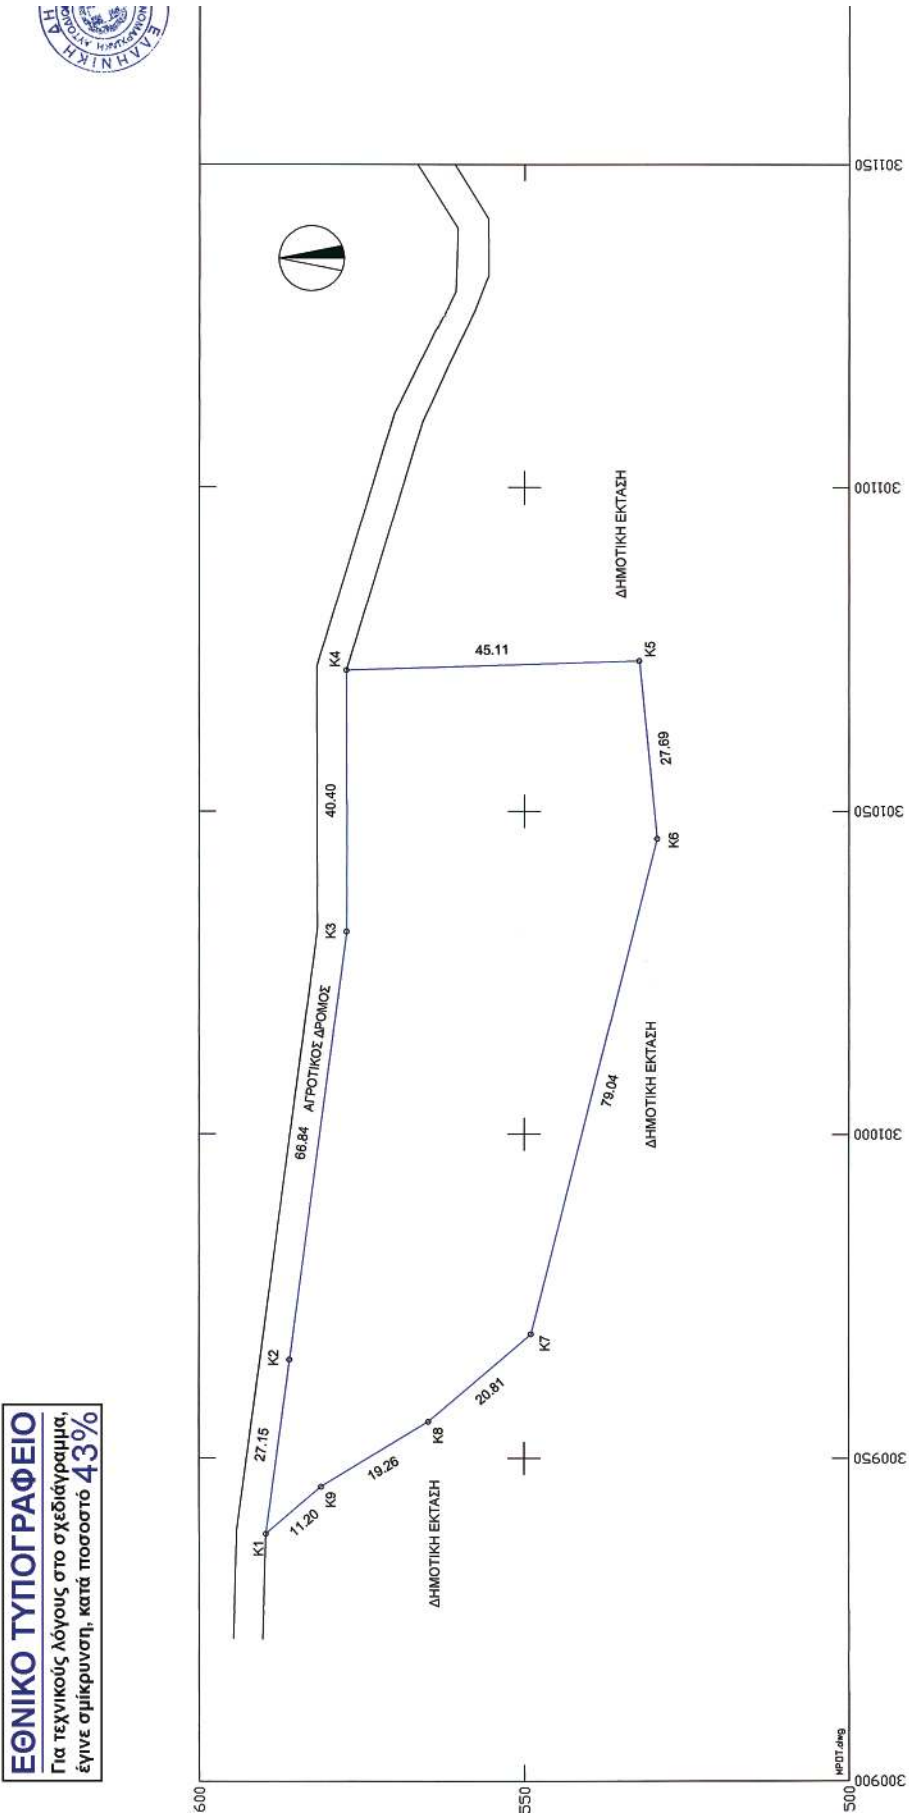



**ΔΙΟΡΘΩΣΕΙΣ ΣΦΑΛΜΑΤΩΝ**

(4)  
Στην υπ' αριθμ. Φ14.Λ/529/30.4.2007 απόφαση του Νομάρχη Χανίων, η οποία δημοσιεύθηκε στο ΦΕΚ 218/24.5.2007 τ. Δ' - με την οποία ορίστηκε νέα λατομική περιοχή αδρανών υλικών στην περιοχή Ασκύφου στη θέση «Κομμένο Λακκούδι Ρογδιό» του Δήμου Σφα-

κίων διορθώνεται ο πίνακας ως προς τις ορθογώνιες συντεταγμένες του σημείου Α που αποτελεί όριο της λατομικής περιοχής:

από την εσφαλμένη: «Χ 20343,99»

στην ορθή «Χ 20343,39».

(Από τη Νομαρχιακή Αυτοδιοίκηση Χανίων)



\* 0 4 0 0 4 3 4 1 2 0 9 0 8 0 0 8 \*

**ΑΠΟ ΤΟ ΕΘΝΙΚΟ ΤΥΠΟΓΡΑΦΕΙΟ**

ΚΑΠΟΔΙΣΤΡΙΟΥ 34 \* ΑΘΗΝΑ 104 32 \* ΤΗΛ. 210 52 79 000 \* FAX 210 52 21 004  
ΗΛΕΚΤΡΟΝΙΚΗ ΔΙΕΥΘΥΝΣΗ: <http://www.et.gr> — e-mail: [webmaster.et@et.gr](mailto:webmaster.et@et.gr)