



ΕΦΗΜΕΡΙΣ ΤΗΣ ΚΥΒΕΡΝΗΣΕΩΣ

ΤΗΣ ΕΛΛΗΝΙΚΗΣ ΔΗΜΟΚΡΑΤΙΑΣ

ΤΕΥΧΟΣ ΤΕΤΑΡΤΟ

Αρ. Φύλλου 475

3 Οκτωβρίου 2008

ΠΕΡΙΕΧΟΜΕΝΑ

ΑΠΟΦΑΣΕΙΣ

- Έγκριση καθορισμού Οριογραμμής τμήματος Ρέματος που βρίσκεται στη θέση «Αγία Ειρήνη» του Δήμου Χίου, Νήσου Χίου..... 1
- Έγκριση καθορισμού οριογραμμής τμήματος κεντρικού ρέματος οικισμού Αγ. Ευστρατίου, Νομού Λέσβου..... 2

ΑΠΟΦΑΣΕΙΣ

- Αριθμ. 34130/554/14784/408(π.ε.) (1)
- Έγκριση καθορισμού Οριογραμμής τμήματος Ρέματος που βρίσκεται στη θέση «Αγία Ειρήνη» του Δήμου Χίου, Νήσου Χίου.

Ο ΓΕΝΙΚΟΣ ΓΡΑΜΜΑΤΕΑΣ ΠΕΡΙΦΕΡΕΙΑΣ
ΒΟΡΕΙΟΥ ΑΙΓΑΙΟΥ

Έχοντας υπόψη:

1. Το ν. 3200/1955 περί διοικητικής αποκέντρωσης, όπως τροποποιήθηκε και συμπληρώθηκε μεταγενέστερα.
2. Τις διατάξεις του π.δ. 39/1983 περί μεταβιβάσεως αρμοδιοτήτων του Υπουργού Δημ. Έργων στις Περιφερειακές Υπηρεσίες.
3. Τις διατάξεις του άρθρου 66 του ν. 1622/1986 «περί Τοπικής Αυτοδιοίκησης, Περιφερειακής Ανάπτυξης και δημοκρατικού προγραμματισμού», όπως αντικαταστάθηκαν με τις διατάξεις της παρ. 5 του άρθρου 33 του ν. 1832/1989.
4. Τις διατάξεις του ν. 2503/97 «Διοίκηση, οργάνωση, στελέχωση της Περιφέρειας, ρύθμιση θεμάτων για την Τοπική Αυτοδιοίκηση και άλλες διατάξεις».

5. Την υπ' αριθμ. 33/1998 εγκύκλιο του Υ.ΠΕ.ΧΩ.Δ.Ε. «Αστυνόμευση ρεμάτων και συντήρηση αντιπλ/κών έργων».

6. Το ν. 3010/2002 «Εναρμόνιση του ν. 1650/1988 με τις οδηγίες 97/11 Ε.Ε και 96/61 Ε.Ε διαδικασία οριοθέτησης και ρυθμίσεις θεμάτων για τα υδατορέματα και άλλες διατάξεις».

7. Τα από 18.4.2007/αρ. πρωτ. 4250 και 30.7.2008/αρ. πρωτ. 8562 έγγραφα της ΔΤΥΝΑ Χίου, με τα οποία μας υποβλήθηκαν ελεγμένα και θεωρημένα τα Τοπογραφικά Διαγράμματα καθώς και η Υδρολογική-Υδραυλική Μελέτη Οριοθέτησης τμήματος ρέματος που βρίσκεται στη θέση «Αγία Ειρήνη» του Δήμου Χίου, Νήσου Χίου, πριν και μετά από τις διορθώσεις που έγιναν από την Προϊσταμένη της Διεύθυνσης Δημοσίων Έργων της Περιφέρειας Βορ. Αιγαίου.


8. Την υπ' αριθμ. 53/2007 απόφαση του Δημοτικού Συμβουλίου Δήμου Χίου με την οποία γνωμοδοτεί θετικά με την προτεινόμενη οριοθέτηση, αποφασίζουμε:


Εγκρίνουμε τον καθορισμό της Οριογραμμής τμήματος ρέματος που βρίσκεται στη θέση «Αγία Ειρήνη» του Δήμου Χίου, Νήσου Χίου όπως σημειώνεται με κόκκινη γραμμή στο από Απρίλιο 2005 Τοπογραφικό διάγραμμα του Πολιτικού Μηχανικού Κεφαλούκου Νικολάου, όπως αυτό ελέγχθηκε και θεωρήθηκε από την Δ.Τ.Υ.Ν.Α. Χίου, σύμφωνα με τα στοιχεία της Υδρολογικής μελέτης αυτού.

Η απόφαση αυτή να δημοσιευθεί στην Εφημερίδα της Κυβερνήσεως.


Μυτιλήνη, 16 Σεπτεμβρίου 2008

Με εντολή Γενικού Γραμματέα Περιφέρειας
Ο Γενικός Διευθυντής
ΓΕΩΡΓΙΟΣ ΒΑΘΡΑΚΟΥΛΗΣ

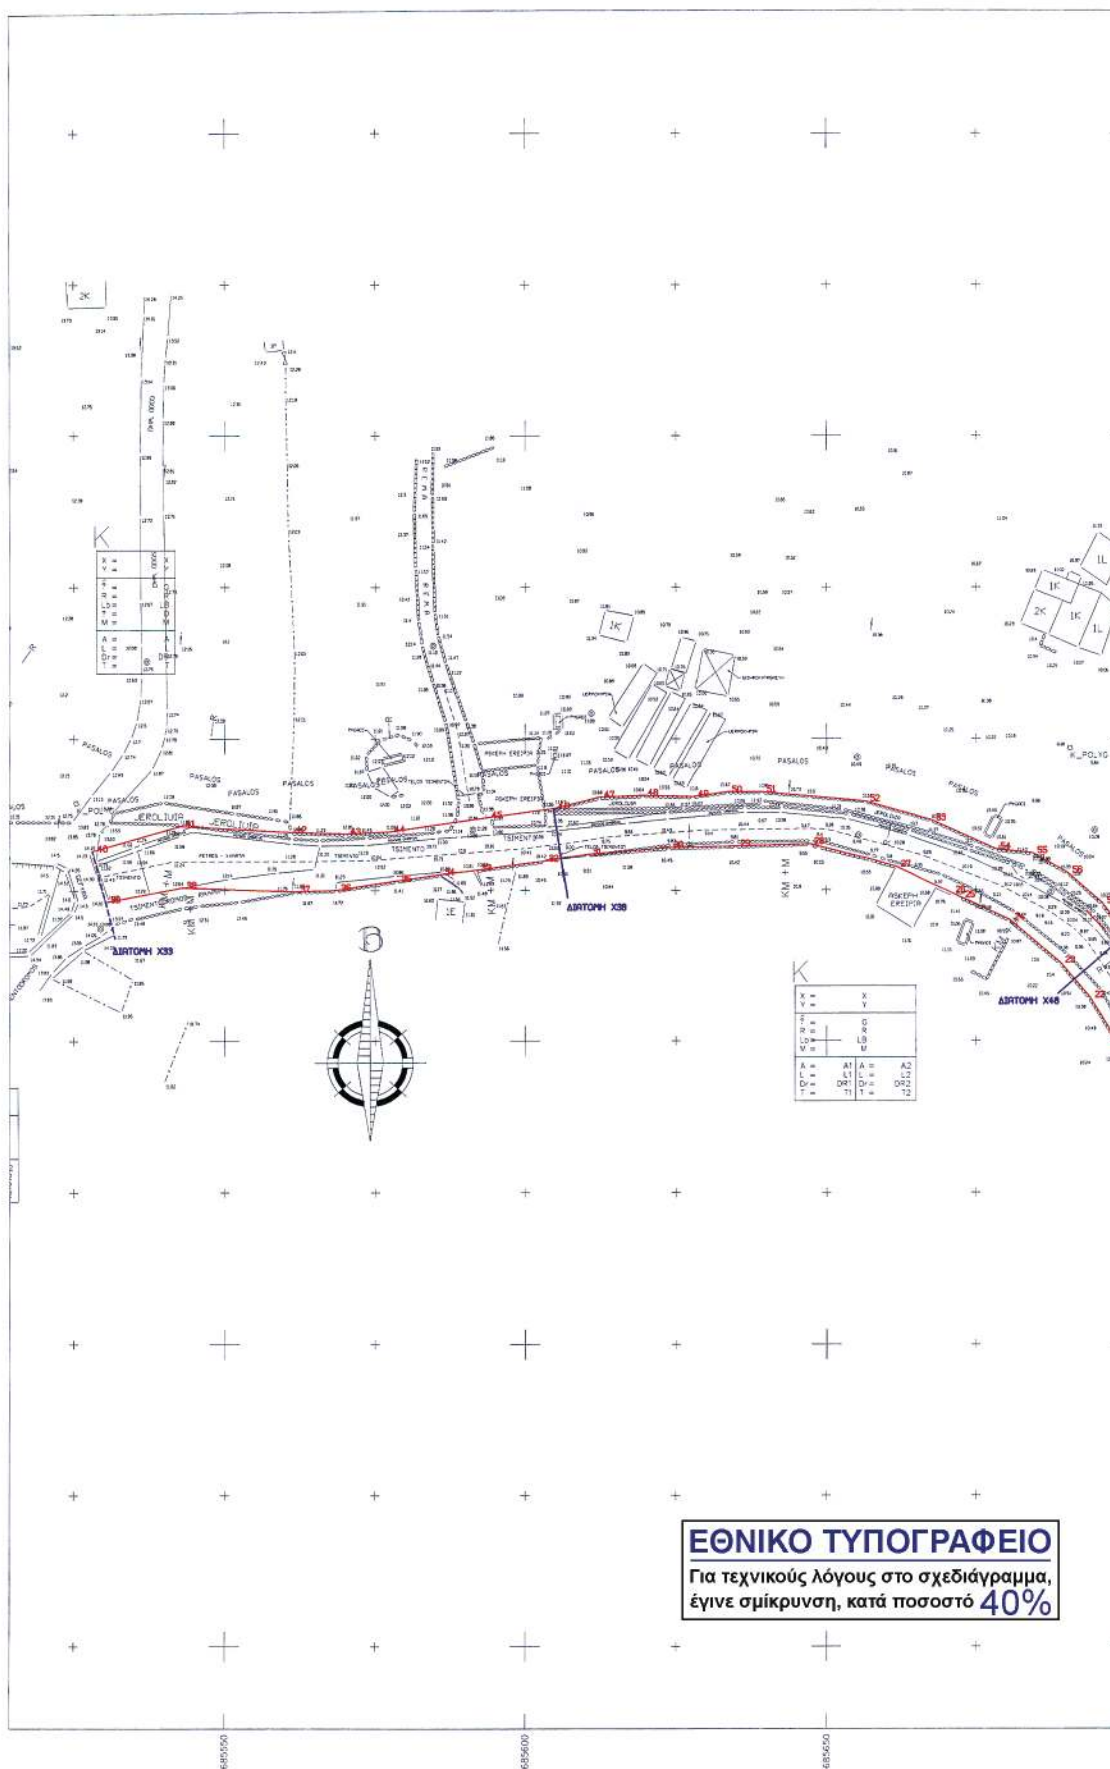

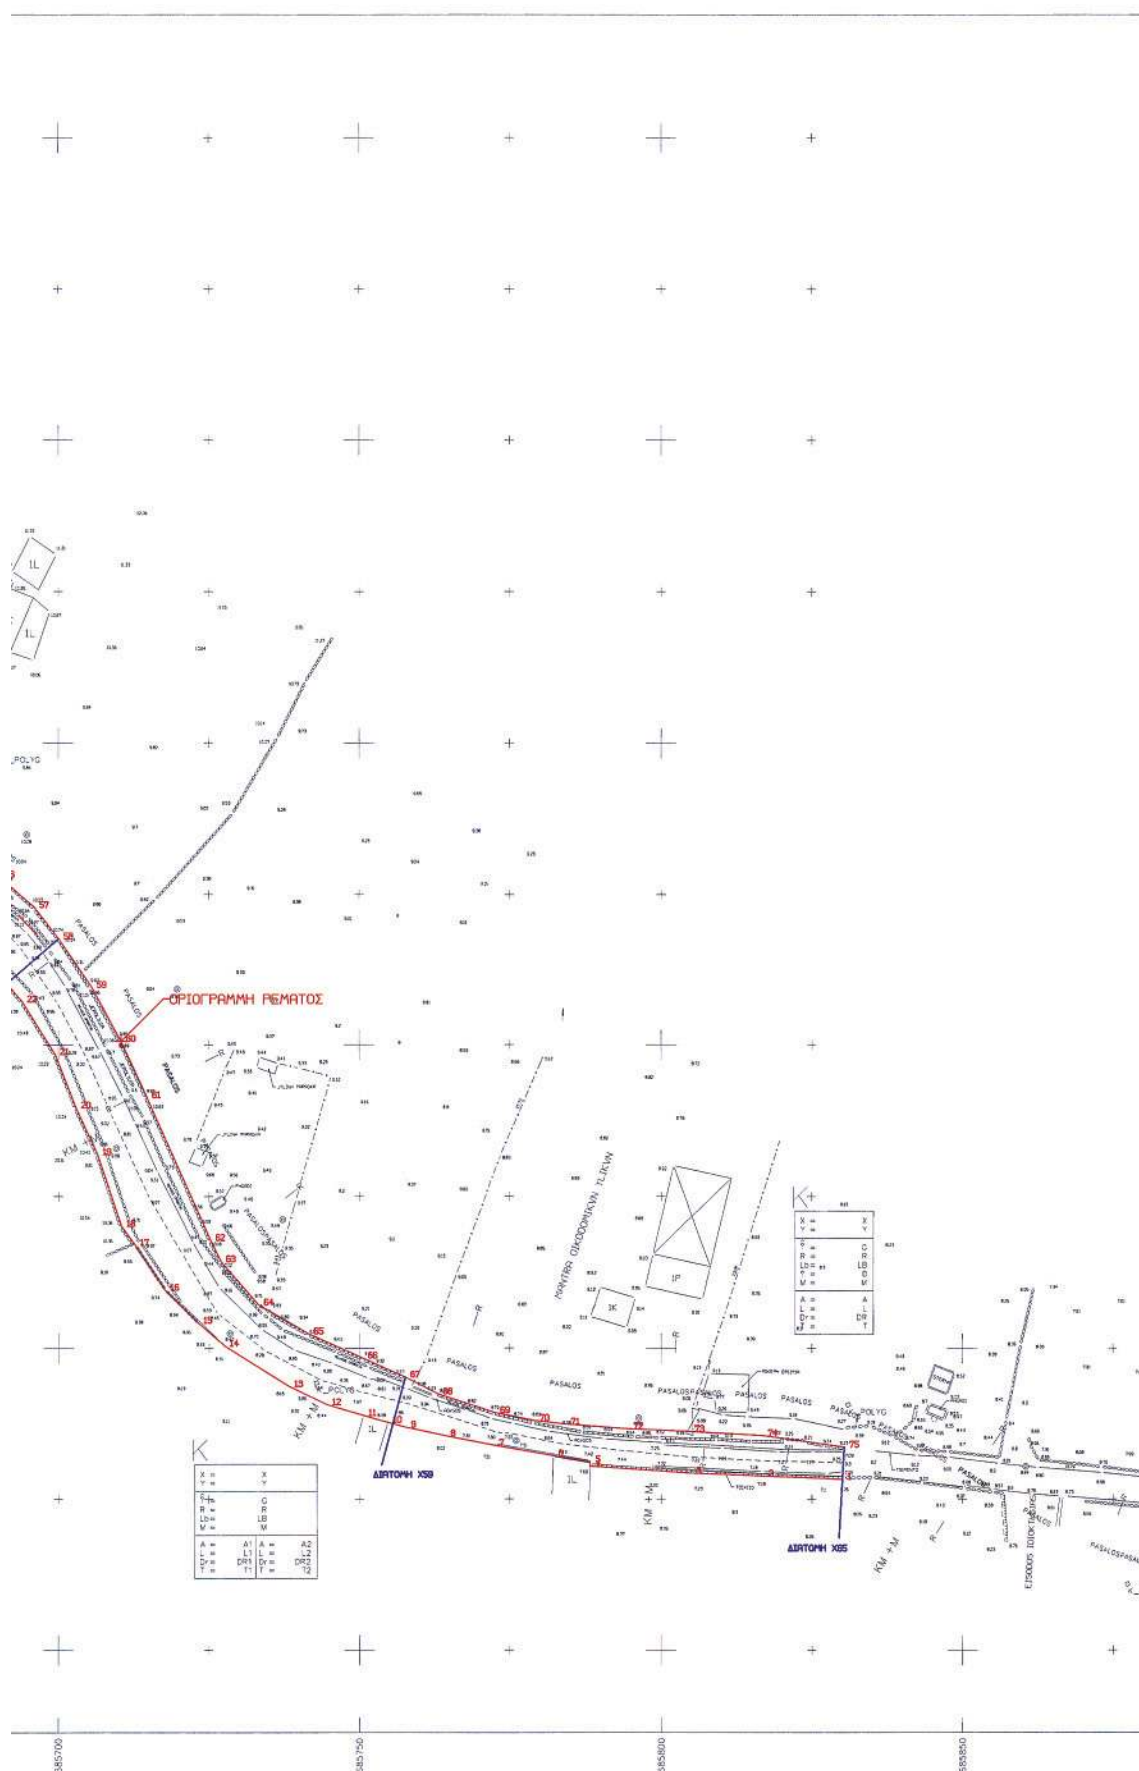

1	685930.10	4249978.32	41	685542.68	4250085.65
2	685817.02	4249978.83	42	685651.03	4250084.63
3	685804.94	4249979.35	43	685570.06	4250084.35
4	685788.41	4249980.43	44	685577.37	4250084.70
5	685788.37	4249981.13	45	685593.63	4250087.05
6	685782.32	4249982.21	46	685604.73	4250086.98
7	685772.53	4249983.85	47	685612.24	4250090.00
8	685767.23	4249985.85	48	685620.50	4250090.00
9	685757.69	4249986.88	49	685627.81	4250090.46
10	685754.68	4249987.68	50	685633.46	4250091.21
11	685750.50	4249988.82	51	685639.31	4250091.22
12	685744.64	4249990.60	52	685656.49	4250089.72
13	685738.35	4249993.61	53	685667.57	4250086.59
14	685727.60	4250000.39	54	685678.28	4250081.83
15	685723.26	4250004.13	55	685684.42	4250081.16
16	685717.75	4250009.56	56	685690.27	4250077.90
17	685712.75	4250016.99	57	685696.00	4250072.77
18	685710.48	4250020.08	58	685700.05	4250067.55
19	685706.50	4250032.00	59	685705.57	4250059.53
20	685702.94	4250039.72	60	685710.40	4250050.60
21	685699.44	4250044.44	61	685714.75	4250044.42
22	685695.83	4250052.25	62	685720.00	4250017.77
23	685689.03	4250062.89	63	685727.01	4250014.26
24	685680.60	4250070.01	64	685733.29	4250070.10
25	685672.38	4250073.77	65	685741.57	4250002.35
26	685670.78	4250074.61	66	685750.53	4249998.34
27	685661.60	4250078.93	67	685757.56	4249995.17
28	685654.14	4250082.69	68	685763.02	4249982.33
29	685634.83	4250082.30	69	685772.69	4249989.22
30	685623.79	4250082.07	70	685789.24	4249987.97
31	685610.36	4250080.97	71	685784.42	4249987.35
32	685603.16	4250079.87	72	685794.65	4249986.62
33	685591.94	4250078.38	73	685804.70	4249986.18
34	685585.83	4250077.66	74	685816.87	4249985.50
35	685578.78	4250076.56	75	685830.40	4249983.59
36	685568.54	4250075.06			
37	685561.76	4250074.82			
38	685542.91	4250075.47			
39	685530.27	4250073.07			
40	685528.20	4250081.54			

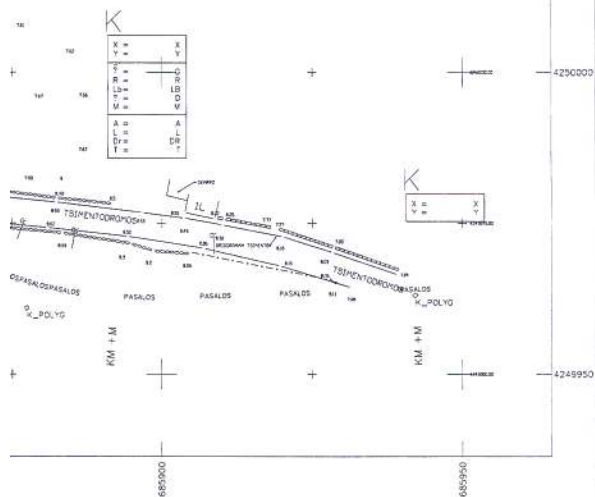

ΕΡΓΟΔΟΤΗΣ:		ΕΛΛΗΝΙΚΗ ΔΗΜΟΚΡΑΤΙΑ ΠΕΡΙΦΕΡΕΙΑ ΒΟΡΕΙΟΥ ΑΙΓΑΙΟΥ ΔΗΜΟΣ ΧΙΟΥ	
ΟΡΙΟΘΕΤΗΣΗ ΡΕΜΑΤΟΣ ΑΓΙΑΣ ΕΙΡΗΝΗΣ			
		ΑΡΙΘΜΟΣ ΣΧΕΔΙΟΥ Υ_Δ - 3 ΤΜΗΜΑ Ι	
ΗΜΕΡΟΜΗΝΙΑ : ΑΠΡΙΛΙΟΣ 2005	ΤΙΤΛΟΣ ΣΧΕΔΙΟΥ: ΟΡΙΟΘΕΤΗΣΗ ΥΔΑΤΟΡΕΜΑΤΟΣ ΟΡΙΟΓΡΑΦΗΜΗ ΡΕΜΑΤΟΣ		
ΚΑΙΜΑΚΑ : 1:500			
ΟΜΑΔΑ ΜΕΛΕΤΗΣ ΜΕΛΕΤΗ ΟΔΟΠΟΙΗΣΗΣ - ΤΟΠΟΓΡΑΦΙΚΗ ΜΕΛΕΤΗ - ΜΕΛΕΤΗ ΥΔΡΑΥΛΙΚΩΝ ΕΡΓΩΝ - ΓΕΩΤΕΧΝΙΚΗ ΜΕΛΕΤΗ - ΠΕΡΙΒΑΛΟΝΤΙΚΗ ΜΕΛΕΤΗ - ΓΕΩΛΟΓΙΚΗ ΜΕΛΕΤΗ - Η/Μ ΜΕΛΕΤΗ - ΣΤΑΤΙΚΗ ΜΕΛΕΤΗ - ΤΡΟΠΟΠΟΙΗΣΙΣ -			
ΚΕΦΑΛΟΥΚΟΣ ΝΙΚΟΛΑΟΣ ΧΙΟΣ 2005.7.2005 Η Πρ/ση της Δ.Τ.Υ.Κ.Α. Χίου ΕΛΛΗΝ ΤΟΛΑΚΑ Πολ. Μιχάλης δε Α' βαθμό			
Α/Α	Παρατηρήσεις	Ημερομηνία	Υπογραφή
1 ^η			
2 ^η			
ΟΙ ΜΕΛΕΤΗΤΕΣ			
ΝΙΚΟΛΑΟΣ Ι. ΚΕΦΑΛΟΥΚΟΣ ΠΟΛΥΤΕΧΝΕΙΟ ΚΑΡΔΙΑΣ ΜΕΛΟΣ ΤΕΕ ΑΡΙΘ. ΜΗΤΡΩΟΥ 15190 Ν. ΚΕΦΑΛΟΥΚΟΣ ΕΛ. ΒΕΝΙΖΕΛΟΥ 19 - 82100 ΧΙΟΣ Πολ. Μιχάλης δε Α' βαθμό			
ΔΗΜΟΣ ΧΙΟΥ	ΕΠΙΒΛΕΨΗ	Ο ΕΠΙΒΛΕΠΩΝ ΜΗΧΑΝΙΚΟΣ	
ΔΙΕΥΘΥΝΣΗ ΤΕΧΝΙΚΩΝ ΥΠΗΡΕΣΙΩΝ	ΕΛΕΓΧΟΣ	Ο ΠΡΟΞΕΤΩΝ ΤΕΧΝΙΚΩΝ ΜΕΛΕΤΩΝ	
	ΒΕΡΟΠΗΞΗ & ΕΓΚΡΙΣΗ	Ο ΔΙΕΥΘΥΝΤΗΣ	
		ΕΓΚΡΙΤΙΚΗ ΑΠΟΦΑΣΗ	
			ΗΜΕΡΟΜΗΝΙΑ
			ΥΠΟΓΡΑΦΗ

Αριθμ. 20933/366

(2)

Έγκριση καθορισμού οριογραμμής τμήματος κεντρικού
ρέματος οικισμού Αγ. Ευστρατίου, Νομού Λέσβου.

Ο ΓΕΝΙΚΟΣ ΓΡΑΜΜΑΤΕΑΣ ΠΕΡΙΦΕΡΕΙΑΣ
ΒΟΡΕΙΟΥ ΑΙΓΑΙΟΥ

Έχοντας υπόψη:

1. Το ν. 3200/1955 περί διοικητικής αποκέντρωσης, όπως τροποποιήθηκε και συμπληρώθηκε μεταγενέστερα.

2. Τις διατάξεις του π.δ. 39/1983 περί μεταβιβάσεως αρμοδιοτήτων του Υπουργού Δημ. Έργων στις Περιφερειακές Υπηρεσίες.

3. Τις διατάξεις του άρθρου 66 του ν. 1622/1986 «περί Τοπικής Αυτοδιοίκησης, Περιφερειακής Ανάπτυξης και δημοκρατικού προγραμματισμού», όπως αντικαταστάθηκαν με τις διατάξεις της παρ. 5 του άρθρου 33 του ν. 1832/1989.

4. Τις διατάξεις του ν. 2503/1997 «Διοίκηση, οργάνωση, στελέχωση της Περιφέρειας, ρύθμιση θεμάτων για την Τοπική Αυτοδιοίκηση και άλλες διατάξεις».

5. Την υπ' αριθμ. 33/1998 εγκύκλιο του Υ.Π.Ε.Χ.Ω.Δ.Ε. «Αστυνόμευση ρεμάτων και συντήρηση αντιπλ/κών έργων».

6. Το ν. 3010/2002 «Εναρμόνιση του ν. 1650/1988 με τις οδηγίες 97/11 Ε.Ε και 96/61 Ε.Ε διαδικασία οριοθέτησης και ρυθμίσεις θεμάτων για τα υδατορέματα και άλλες διατάξεις».

7. Το από 8.5.2008/αρ. πρωτ. 376 έγγραφο της Κοινότητας Αγίου Ευστρατίου με το συνημμένο απόσπασμα πρακτικού 7/2008 (αρ. αποφ. 26/2008) του περί γνω-

μοδότησης σχετικά με την οριοθέτηση τμήματος του ρέματος που αναφέρεται στο θέμα.

8. Το από 19.5.2008/αρ.πρωτ. Τ.Δ.3660 έγγραφο της ΔΤΥΝΑ Λέσβου με τα οποία απέστειλε τα εγκεκριμένα τοπογραφικά διαγράμματα της οριοθέτησης τμήματος κεντρικού ρέματος οικισμού Αγ. Ευστρατίου, Νομού Λέσβου.

9. Την Υδραυλική-Υδρολογική Μελέτη καθώς και την Περιβαλλοντική περιγραφή που υποβλήθηκαν με το παραπάνω σχετικό έγγραφο της ΔΤΥΝΑ Λέσβου και περιελάμβαναν το ρέμα του θέματος.

10. Την από 21.1.2008 έκθεση οριοθέτησης του Τμήματος Εγγ/κών - Υδρ/κών Έργων και Έργων Περιβάλλοντος της Δ.Τ.Υ.Ν.Α. Λέσβου, αποφασίζουμε:

Εγκρίνουμε τον καθορισμό της οριογραμμής τμήματος κεντρικού ρέματος οικισμού Αγ. Ευστρατίου, Νομού Λέσβου, όπως σημειώνεται με κόκκινη γραμμή στο από Σεπτέμβριο 2007 Τοπογραφικό διάγραμμα του Πολιτικού Μηχανικού Μαυρίδη Θωμά, όπως αυτό ελέγχθηκε και θεωρήθηκε από την Δ.Τ.Υ.Ν.Α. Λέσβου, σύμφωνα με τα στοιχεία της Υδρολογικής μελέτης αυτού και τις κατά Πλάτος Τομές, όπου φαίνονται τα απαιτούμενα τμηματικά έργα διευθέτησης πριν την κατασκευή των οποίων πρέπει να ληφθούν οι κατά νόμο εγκρίσεις.


Η απόφαση αυτή να δημοσιευθεί στην Εφημερίδα της Κυβερνήσεως.

Μυτιλήνη, 16 Σεπτεμβρίου 2008

Με εντολή Γενικού Γραμματέα Περιφέρειας
Ο Γενικός Διευθυντής
ΓΕΩΡΓΙΟΣ ΒΑΘΡΑΚΟΥΛΗΣ





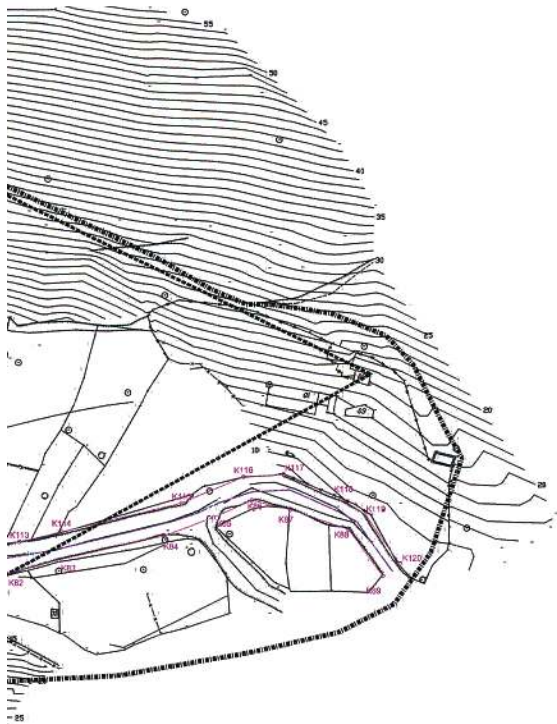

ΥΠΟΜΝΗΜΑ

ΓΡΑΜΜΗ ΟΡΙΟΘΕΤΗΣΕΩΣ ΡΕΜΑΤΟΣ
ΒΑΣΗ ΓΡΑΜΜΗΣ ΥΔΑΤΟΦΕΡΑΤΟΣ

ΣΥΝΤΕΤΑΓΜΕΝΕΣ ΚΟΡΥΦΕΣ ΟΡΙΟΓΡΑΜΜΩΝ ΡΕΜΑΤΟΣ

ΣΗΜΕΙΟ	X	Y	ΣΗΜΕΙΟ	X	Y	ΣΗΜΕΙΟ	X	Y
K1	534743.69	4376815.08	K41	585301.57	4376527.21	K81	585429.44	4376818.63
K2	534753.80	4376815.12	K42	585325.16	4376510.87	K82	585449.67	4376819.40
K3	534761.65	4376812.75	K43	585087.39	4376719.91	K83	585487.35	4376824.21
K4	534781.55	4376798.92	K44	585086.13	4376716.71	K84	585503.17	4376832.30
K5	534797.47	4376793.58	K45	585073.52	4376713.65	K85	585519.98	4376838.47
K6	534904.39	4376732.55	K46	585085.48	4376707.71	K86	585533.10	4376844.22
K7	534917.23	4376720.80	K47	585107.03	4376692.67	K87	585546.39	4376841.03
K8	534936.61	4376722.40	K48	585120.30	4376681.68	K88	585565.17	4376834.18
K9	534950.60	4376716.09	K49	585133.32	4376670.17	K89	585577.62	4376818.52
K10	534969.78	4376710.24	K50	585147.59	4376655.62	K90	585590.07	4376733.74
K11	534990.20	4376713.70	K51	585185.52	4376624.68	K91	585600.47	4376742.41
K12	535019.91	4376709.61	K52	585197.50	4376614.37	K92	585607.16	4376754.47
K13	535027.16	4376709.11	K53	585222.58	4376599.52	K93	585602.46	4376767.60
K14	534739.58	4376842.82	K54	585259.40	4376573.93	K94	585102.54	4376772.67
K15	534750.15	4376841.37	K55	585293.84	4376551.07	K95	585110.24	4376775.50
K16	534760.73	4376839.68	K56	585310.43	4376540.94	K96	585119.78	4376777.48
K17	534772.44	4376836.61	K57	585335.10	4376525.81	K97	585128.71	4376778.68
K18	534784.07	4376829.40	K58	585353.77	4376513.15	K98	585143.96	4376780.02
K19	534803.43	4376819.37	K59	585367.58	4376498.12	K99	585164.99	4376781.96
K20	534812.27	4376814.07	K60	585384.75	4376483.12	K100	585173.41	4376783.80
K21	534906.30	4376758.91	K61	585397.66	4376468.58	K101	585184.65	4376790.72
K22	534931.84	4376747.74	K62	585409.24	4376453.89	K102	585203.66	4376801.87
K23	534949.42	4376739.98	K63	585420.09	4376437.50	K103	585252.60	4376832.34
K24	534971.96	4376736.29	K64	585430.15	4376421.12	K104	585263.03	4376837.01
K25	535002.43	4376729.06	K65	585445.54	4376407.67	K105	585273.77	4376840.02
K26	535039.26	4376729.26	K66	585465.58	4376392.52	K106	585296.91	4376841.33
K27	535039.04	4376707.61	K67	585474.37	4376373.98	K107	585319.69	4376839.66
K28	535057.51	4376705.73	K68	585482.74	4376357.42	K108	585345.77	4376838.62
K29	535066.63	4376703.61	K69	585501.40	4376342.48	K109	585368.88	4376836.53
K30	535075.59	4376697.14	K70	585522.54	4376331.95	K110	585394.10	4376834.05
K31	535087.80	4376691.33	K71	585542.05	4376318.33	K111	585412.12	4376832.25
K32	535098.76	4376683.29	K72	585561.36	4376301.28	K112	585431.80	4376828.18
K33	535109.60	4376674.06	K73	585584.12	4376286.15	K113	585454.01	4376830.40
K34	535124.84	4376659.61	K74	585607.05	4376263.86	K114	585468.39	4376833.08
K35	535140.60	4376645.22	K75	585629.27	4376243.08	K115	585500.15	4376834.33
K36	535175.46	4376631.97	K76	585637.13	4376231.80	K116	585530.27	4376835.26
K37	535188.68	4376601.01	K77	585643.59	4376219.64	K117	585543.93	4376835.05
K38	535249.23	4376593.70	K78	585671.78	4376205.50	K118	585561.65	4376834.06
K39	535269.70	4376580.32	K79	585682.36	4376192.22	K119	585572.08	4376839.06
K40	535281.39	4376564.85	K80	585690.84	4376179.43	K120	585583.31	4376832.69

ΟΡΙΑ ΠΕΡΙΟΧΩΝ ΚΑΙ ΖΩΝΩΝ

1. Οριο οικισμών (Π.Δ. 20-8-1985).....
2. Οριο περιοχή πολεοδομική.....

ΕΛΛΗΝΙΚΗ ΔΗΜΟΚΡΑΤΙΑ ΠΕΡΙΦΕΡΕΙΑ ΒΑΛΕΙΑΣ ΤΥ.Δ.Κ. ΛΙΜΝΙΟΥ	
ΝΟΜΟΣ ΛΕΣΒΟΥ ΚΟΙΝΟΤΗΤΑ ΑΓΙΟΥ ΕΥΣΤΡΑΤΙΟΥ	
ΚΑΘΟΡΙΣΜΟΣ ΟΡΙΟΓΡΑΜΜΩΝ ΚΕΝΤΡΙΚΟΥ ΡΕΜΑΤΟΣ ΟΙΚΙΣΜΟΥ ΑΓ.ΕΥΣΤΡΑΤΙΟΥ	ΤΟΠΟΓΡΑΦΙΚΟ ΔΙΑΓΡΑΜΜΑ
ΚΛΙΜΑΚΑ: 1:1000	
Ο Συντάκτης την υδραυλική μελέτη ΜΑΥΡΙΔΗΣ ΘΩΜΑΣ Διπλωματούχος Πολιτικός Μηχανικός	Ημερομηνία Σεπτέμβριος 2007
ΕΛΕΓΧΘΗΚΕ ως προς την ακρίβεια της αποτύπωσης ΒΑΣΙΛΕΥΣΗΣ ΑΝΤΩΝΙΟΣ Γεωλόγος Υ.Ε.Β.	ΘΕΩΡΗΘΗΚΕ Ο Προϊστάμενος Τ.Τ.Υ.Δ.Κ. ΛΕΣΒΟΥ ΜΑΥΡΙΔΗΣ Θ. ΘΩΜΑΣ ΔΙΠΛΩΜΑΤΟΥΧΟΣ ΠΟΛΙΤΙΚΟΣ ΜΗΧΑΝΙΚΟΣ Α.Π.Θ. Μέλος Τ.Ε.Ε. - Αρ. Πρωτοκόλλ. 44/04 Ε. Σελμούρη 34 Καβάλα - 2510 226618 (ΦΑΞ 2510 92510 - ΔΟΥ Β' Καβάλας)
ΕΛΕΓΧΘΗΚΕ ως προς τον καθορισμό των οριογραμμών των ρεμάτων ΑΝΤΩΝΙΟΣ ΑΚΡΙΩΤΗΣ Γεωλόγος Υ.Ε.Β.	ΘΕΩΡΗΘΗΚΕ Μ.Λ.Π. 21.1.2008 Τη. Εγκ. - Υποβλ. Εργον. & Εξέλιξη Πρωτοκόλλ. της Διοίκ. Τ.Τ.Υ.Δ.Κ. ΛΕΣΒΟΥ ΑΝΤΩΝΙΟΣ ΚΟΥΡΟΥΤΣΗΣ ΓΕΩΛΟΓΟΣ ΜΗΧΑΝΙΚΟΣ
ΘΕΩΡΗΣΗ: Συνοδεύει την υπ' αριθμ. απόφαση του Κοινοτικού Συμβουλίου Κοινότητας Αγίου Ευστράτιου	
ΜΑΥΡΙΔΗΣ Θ. ΘΩΜΑΣ - ΠΟΛΙΤΙΚΟΣ ΜΗΧΑΝΙΚΟΣ Α.Π.Θ. ΕΡΥΘΡΟΥ ΣΤΑΥΡΟΥ 34 - ΚΑΒΑΛΑ - 654 03 ΤΗΛ. 2510 226 618 - e-mail: tmauri@allnet.gr	



ΑΠΟ ΤΟ ΕΘΝΙΚΟ ΤΥΠΟΓΡΑΦΕΙΟ

ΚΑΠΟΔΙΣΤΡΙΟΥ 34 * ΑΘΗΝΑ 104 32 * ΤΗΛ. 210 52 79 000 * FAX 210 52 21 004
ΗΛΕΚΤΡΟΝΙΚΗ ΔΙΕΥΘΥΝΣΗ: http://www.et.gr — e-mail: webmaster.et@et.gr