



ΕΦΗΜΕΡΙΣ ΤΗΣ ΚΥΒΕΡΝΗΣΕΩΣ

ΤΗΣ ΕΛΛΗΝΙΚΗΣ ΔΗΜΟΚΡΑΤΙΑΣ

ΤΕΥΧΟΣ ΤΕΤΑΡΤΟ

Αρ. Φύλλου 488

14 Οκτωβρίου 2008

ΠΕΡΙΕΧΟΜΕΝΑ

ΑΠΟΦΑΣΕΙΣ

- Οριοθέτηση υδατορεμάτων περιοχής Μαντουκίου-
Δήμου Κερκυραίων..... 1
Επικύρωση καθορισμού οριογραμμών υδατορέμα-
τος εντός ιδιοκτησίας Ζερβάκη Ανδρέα στη θέση
«Μποϊντάνι» στο Δ.Δ. Γαλατακίου του Δήμου Σα-
ρωνικού του Νομού Κορινθίας..... 2
Καθορισμός χρήσης σε υπό παραχώρηση, χωρίς δη-
μοπρασία, δασικής (χορτολιβαδικής που περικλεί-
εται από δάση) έκτασης της Κοινότητας Φιλιπ-
πείων Ν. Γρεβενών..... 3

ΑΠΟΦΑΣΕΙΣ

- Αριθμ. 16244/16239 (1)
Οριοθέτηση υδατορεμάτων περιοχής Μαντουκίου
Δήμου Κερκυραίων.

Ο ΓΕΝΙΚΟΣ ΓΡΑΜΜΑΤΕΑΣ
ΠΕΡΙΦΕΡΕΙΑΣ ΙΟΝΙΩΝ ΝΗΣΙΩΝ

Έχοντας υπόψη:

1. Το ν. 51/1987 (ΦΕΚ 26 Α/6.3.1987) για τον «καθορισμό των περιφερειών της χώρας κ.λπ.».
2. Το ν. 3200/1955, άρθρο 8, περί «διοικητικής αποκεντρώσεως».
3. Το ν. 2503/1997 (ΦΕΚ 107 Α/30.5.1997) περί «Διοίκησης, Οργάνωσης, στελέχωσης της Περιφέρειας, ρύθμιση θεμάτων για την Τοπική Αυτοδιοίκηση και άλλων διατάξεων».

4. Το ν. 2690/1999 (ΦΕΚ 45 Α/9.3.1999) περί «Κύρωσης του κώδικα διοικητικής διαδικασίας και άλλων διατάξεων».

5. Τις διατάξεις του ν. 1650/1986 «Για την προστασία του περιβάλλοντος».

6. Την παράγραφο 3β του άρθρου 5 του ν. 3010/2002 «Εναρμόνιση του ν. 1650/1986 με τις Οδηγίες 97/11 Ε.Ε. και 96/61 Ε.Ε., διαδικασία οριοθέτησης και ρυθμίσεις θεμάτων για τα υδατορέματα και άλλες διατάξεις».

7. Το υπ' αριθμ. Τ.Υ./10840/7.5.2008 έγγραφο της Δ/νσης Τεχνικών Υπηρεσιών της Ν.Α. Κέρκυρας προς το Δήμο Κερκυραίων με το οποίο ζητήθηκε η γνώμη του Δημοτικού Συμβουλίου, και το γεγονός ότι πέρασε άπρακτη ή προθεσμία του ενός μηνός.


8. Το γεγονός ότι με την απόφαση αυτή δεν προκαλείται δαπάνη σε βάρος του προϋπολογισμού του Δημοσίου και του Νομού Κέρκυρας, αποφασίζουμε:

Εγκρίνουμε τον καθορισμό οριογραμμών των υδατορεμάτων Περιοχής Μαντουκίου Δήμου Κερκυραίων, σύμφωνα με τα θεωρημένα τεύχη από τη Διεύθυνση Τεχνικών Υπηρεσιών της Νομαρχιακής Αυτοδιοίκησης Κέρκυρας.

Η απόφαση αυτή να δημοσιευθεί στην Εφημερίδα της Κυβερνήσεως.

Κέρκυρα, 4 Αυγούστου 2008

Ο Γενικός Γραμματέας Περιφέρειας
ΣΩΤΗΡΙΟΣ Θ. ΒΟΣΔΟΥ

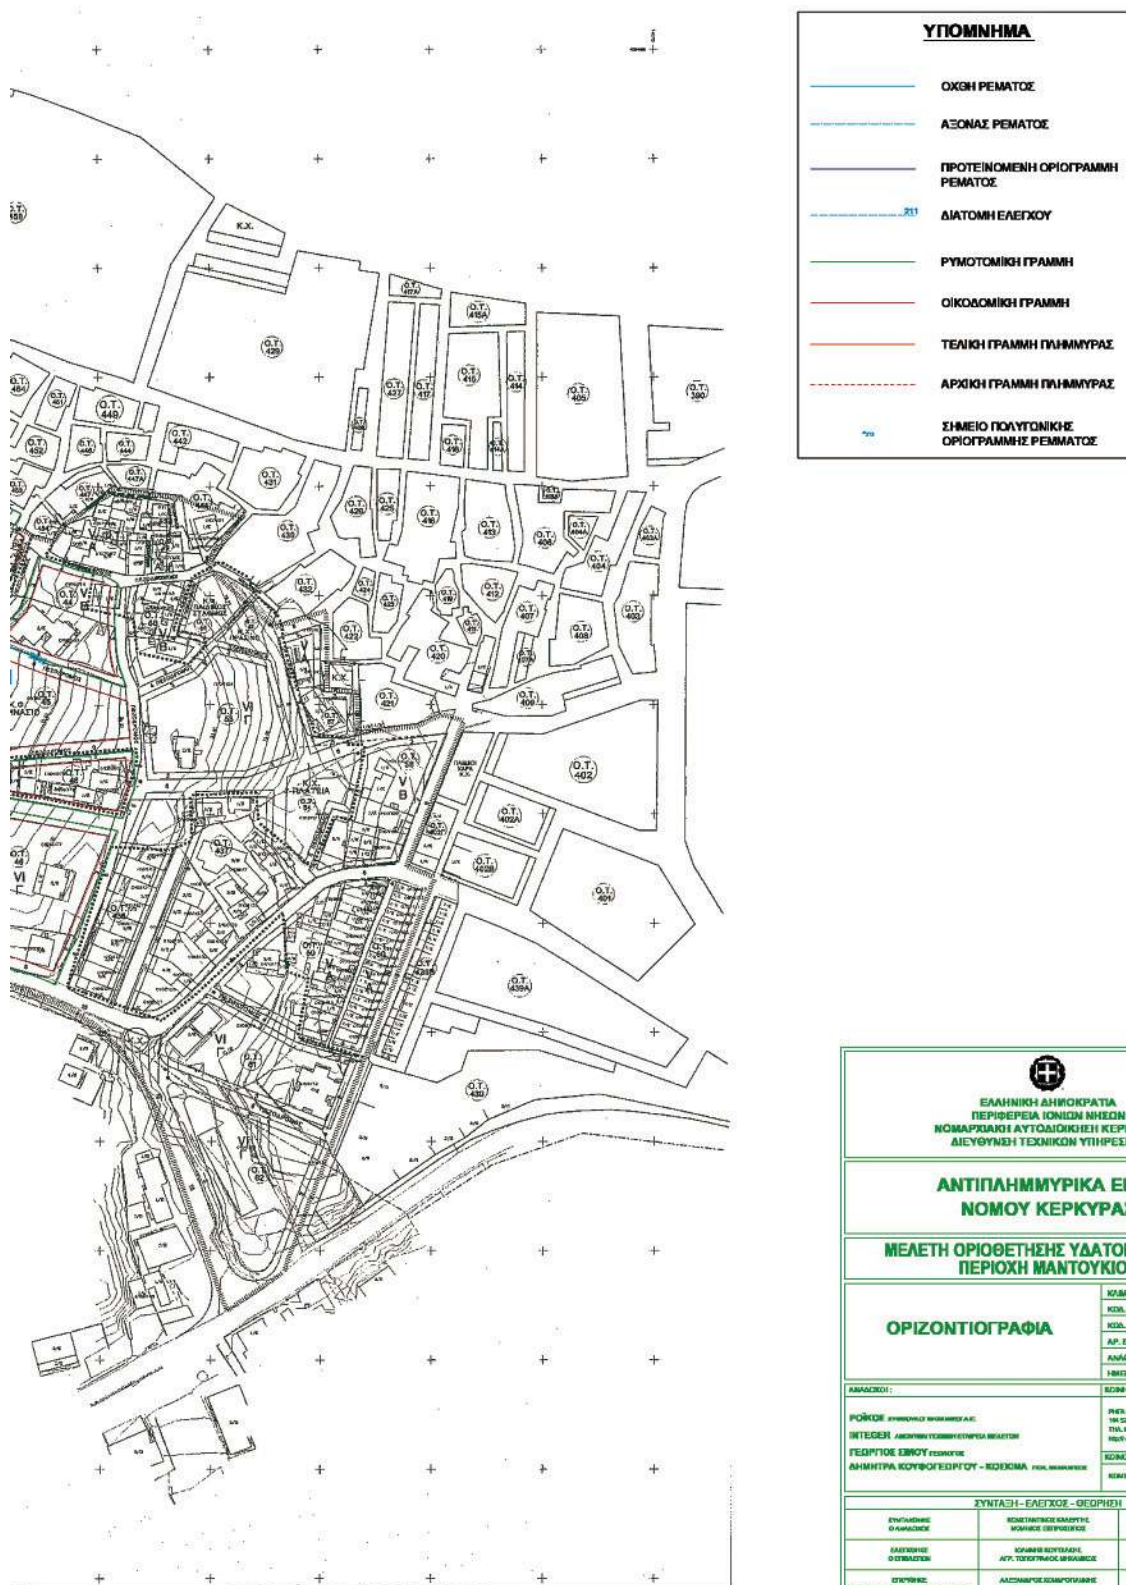[illegible]

Αριθμ. 4050

(2)

Επικύρωση καθορισμού οριογραμμών υδατορέματος εντός ιδιοκτησίας Ζερβάκη Ανδρέα στη θέση «Μποϊντάνι» στο Δ.Δ. Γαλατακίου του Δήμου Σαρωνικού του Νομού Κορινθίας.

Ο ΓΕΝΙΚΟΣ ΓΡΑΜΜΑΤΕΑΣ
ΠΕΡΙΦΕΡΕΙΑΣ ΠΕΛΟΠΟΝΝΗΣΟΥ

Έχοντας υπόψη:

1. Τις διατάξεις των άρθρων 5, 6 και 8 του ν. 3200/1955 «Περί Διοικητικής Αποκέντρωσης».

2. Τις διατάξεις του ν. 2853/16.7.1922 «Περί υδραυλικών εν γένει έργων και αστυνομεύσεως των Δημοσίων Υδάτων», όπως αυτές τροποποιήθηκαν με τις αντίστοιχες του ν.δ. 10/29.12.1923 και κωδικοποιήθηκαν από τις διατάξεις του π.δ. 18/21.3.1924 (ΦΕΚ 61Α).

3. Τα οριζόμενα στην υπ' αριθμ. 3046/304/3.2.1989 απόφαση του Αναπληρωτή Υπουργού Περιβάλλοντος, Χωροταξίας και Δημοσίων Έργων: «Κτιριοδομικός Κανονισμός» και ειδικότερα τις διατάξεις του άρθρου 6 αυτού σχετικά με τη δόμηση κοντά σε ρέματα, όπως ισχύει σήμερα.

4. Τις διατάξεις του ν. 3010/25.4.2002 (Α' 91): «Εναρμόνιση του ν. 1650/1986 με τις οδηγίες 97/11 ΕΕ και 96/61 ΕΕ» και ειδικότερα τις διατάξεις του άρθρου 5 αυτού:

«Διαδικασία Οριοθέτησης και ρυθμίσεις θεμάτων για τα υδατορέματα».

5. Τις διατάξεις του ν. 2503/1997 (ΦΕΚ 107Α/30.5.1997): «Διοίκηση, Οργάνωση, Στελέχωση της Περιφέρειας, Ρυθμίσεις θεμάτων για την Τοπική Αυτοδιοίκηση και άλλες διατάξεις».

6. Τις οικίες διατάξεις του ν. 2508/1997 (ΦΕΚ 124Α/13.6.1997): «Βιώσιμη Οικιστική Ανάπτυξη των πόλεων και οικισμών της χώρας και άλλες διατάξεις».

7. Τις οικίες διατάξεις του ν. 2690/1999 (ΦΕΚ 45Α/1999): «Κύρωση Κώδικα Διοικητικής Διαδικασίας και άλλες διατάξεις».

8. Τα οριζόμενα στη με αριθμό 19664/20.12.2001 απόφαση του Γενικού Γραμματέα Περιφέρειας Πελοποννήσου.

9. Τα οριζόμενα στην υπ' αριθμ. 1592/14.2.2002 απόφαση του Γενικού Γραμματέα Περιφέρειας Πελοποννήσου.

10. Το από 19.3.2008 τοπογραφικό και υψομετρικό διάγραμμα (αρ. σχεδίου 2, κλίμακα 1:250) καθορισμού των οριογραμμών υδατορέματος εντός ιδιοκτησίας Ζερβάκη Ανδρέα στη θέση «Μποϊντάνι» στο Δ.Δ. Γαλατακίου του Δήμου Σαρωνικού του Νομού Κορινθίας, όπως συντάχθηκε από τον Πλατάκο Αθανάσιο Αγρονόμο-Τοπογράφο Μηχανικό, ελέγχθηκε και θεωρήθηκε στις 1.9.2008 από τη Δ/ση Τεχνικών Υπηρεσιών της Νομαρχιακής Αυτοδιοίκησης Κορινθίας.

11. Την υπ' αριθμ. 4375/1.9.2008 απόφαση της Δ/σης Τεχνικών Υπηρεσιών της Νομαρχιακής Αυτοδιοίκησης Κορινθίας με την οποία καθορίζονται οι οριογραμμές υδατορέματος εντός ιδιοκτησίας Ζερβάκη Ανδρέα στη θέση «Μποϊντάνι» στο Δ.Δ. Γαλατακίου του Δήμου Σαρωνικού του Νομού Κορινθίας, σύμφωνα με το αμέσως πιο πάνω αναφερόμενο τοπογραφικό και υψομετρικό διάγραμμα, αποφασίζουμε:

Την επικύρωση των οριογραμμών υδατορέματος εντός ιδιοκτησίας Ζερβάκη Ανδρέα στη θέση «Μποϊντάνι» στο Δ.Δ. Γαλατακίου του Δήμου Σαρωνικού του Νομού Κορινθίας, οριζομένων με τα σημεία 1 έως 5 (αριστερά) και 6 έως 10 (δεξιά) εκατέρωθεν της ροής αυτού, σύμφωνα με το από 19.3.2008 τοπογραφικό και υψομετρικό διάγραμμα (αρ. σχεδίου 2, κλίμακα 1:250) το οποίο συντάχθηκε από τον Πλατάκο Αθανάσιο Αγρονόμο-Τοπογράφο Μηχανικό, ελέγχθηκε και θεωρήθηκε στις 1.9.2008 από τη Δ/ση Τεχνικών Υπηρεσιών της Νομαρχιακής Αυτοδιοίκησης Κορινθίας και αποτελεί αναπόσπαστο μέρος της παρούσας.


Η απόφαση αυτή μαζί με το συνημμένο Τοπογραφικό και Υψομετρικό διάγραμμα καθορισμού των οριογραμμών να δημοσιευθούν στην Εφημερίδα της Κυβερνήσεως.




Τρίπολη, 16 Σεπτεμβρίου 2008

Ο Γενικός Γραμματέας Περιφέρειας
ΝΙΚΟΛΑΟΣ Κ. ΑΓΓΕΛΟΠΟΥΛΟΣ

ΣΥΝΤΕΤΑΓΜΕΝΕΣ ΟΡΙΟΘΕΤΗΣΗΣ

Α/Α	X	Y
1	410655.238	4189643.502
2	410669.003	4189625.178
3	410682.573	4189607.114
4	410696.024	4189644.120
5	410689.798	4189625.784
6	410683.358	4189607.734

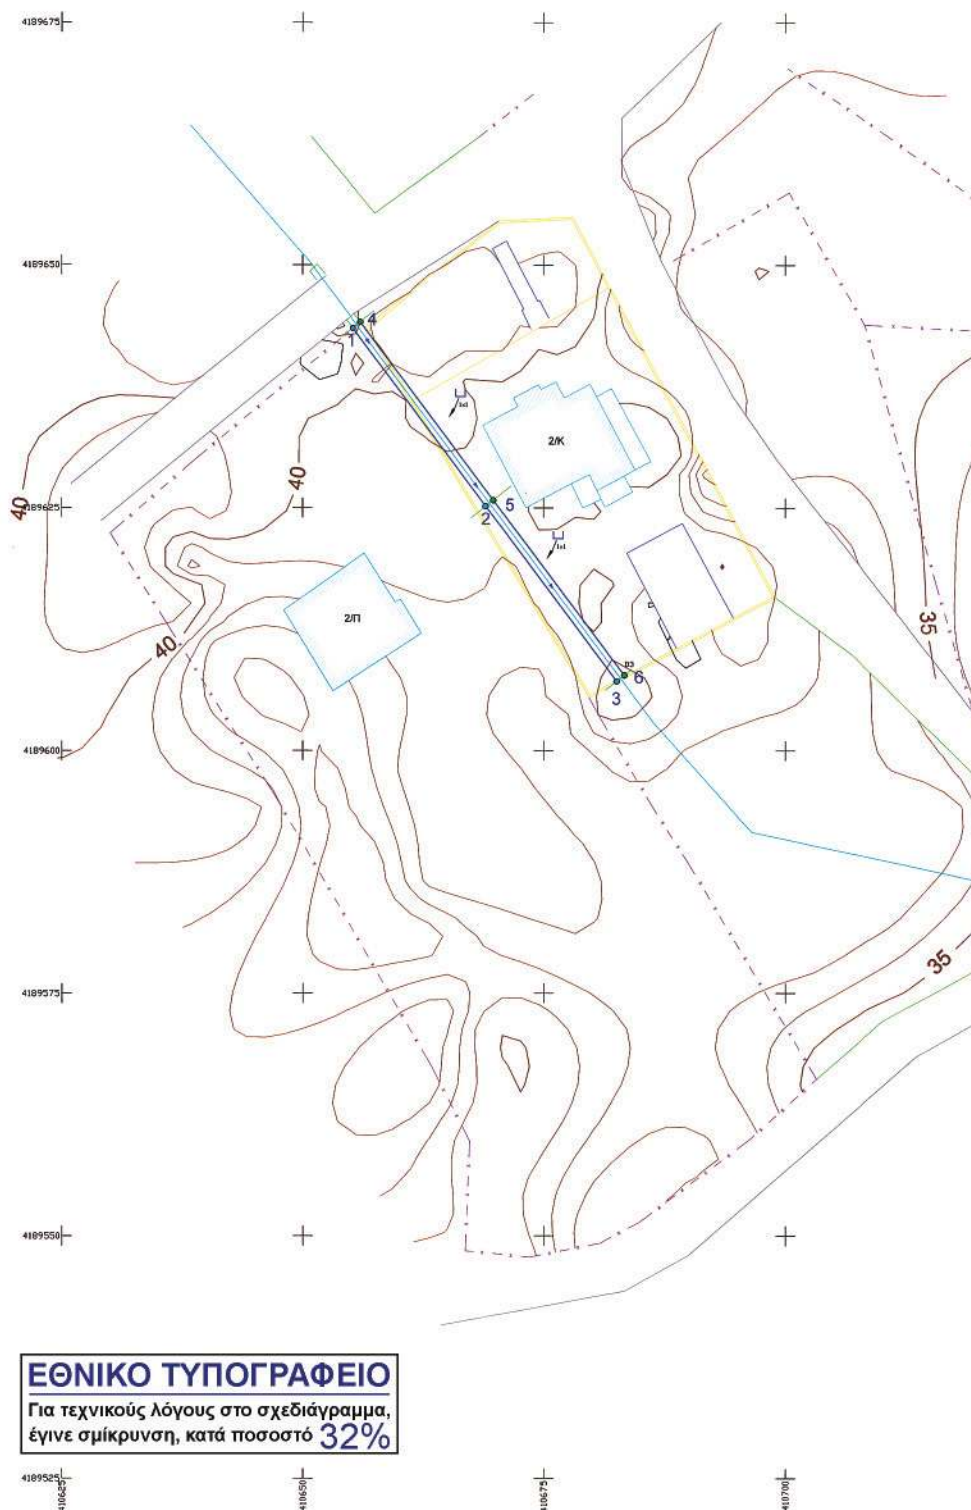

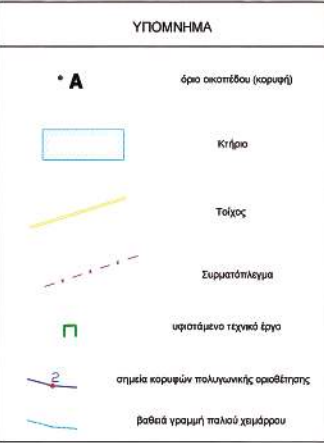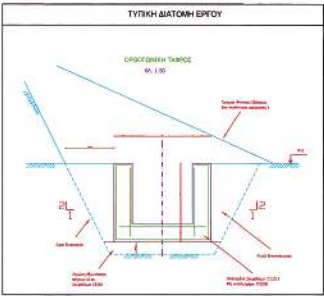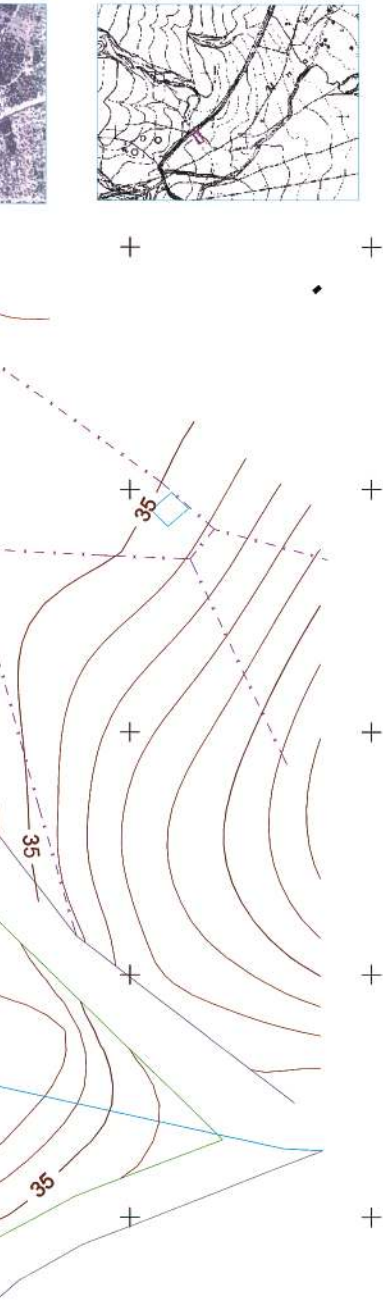

ΜΕΛΕΤΗ ΟΡΙΟΘΕΤΗΣΗΣ ΧΕΙΜΑΡΡΟΥ ΣΤΗΝ ΠΕΡΙΟΧΗ "ΜΠΟΙΤΑΝΙ" ΣΤΟ Δ.Δ. ΓΑΛΑΤΑΚΙΟΥ ΤΟΥ ΔΗΜΟΥ ΣΑΡΩΝΙΚΟΥ			
ΕΡΓΟΔΟΤΗΣ:	ΖΕΡΒΑΚΗΣ ΑΝΤΡΕΑΣ	Το παρόν συνοδεύει την αριθ. 123/2008 απόφαση του Γεν. Γραφ. Περιφέρειας Πελοποννήσου	
ΜΕΛΕΤΗΤΗΣ:	ΑΘΑΝΑΣΙΟΣ ΠΛΑΤΑΚΟΣ (ΤΟΠΟΓΡΑΦΙΚΗ ΜΕΛΕΤΗ)	ΤΟΠΟΓΡΑΦΟΣ ΜΗΧΑΝΙΚΟΣ 0/13/0001	
ΤΙΤΛΟΣ ΣΧΕΔΙΟΥ		ΚΑΜΑΡΙΣ	ΑΡΙΘΜΟΣ
ΟΡΙΖΟΝΤΙΟΓΡΑΦΙΑ ΟΡΙΟΘΕΤΗΣΗΣ - ΔΙΕΥΘΕΤΗΣΗΣ (Διάγραμμα οριοθέτησης, Έργα διευθέτησης, Τυπικές διατομές - λεπτομέρειες)		1: 250 1: 50	2
Όνομα	Πλάτακος Αθανάσιος	Ημερομηνία	19-03-2008
Ο ΣΥΝΤΑΞΑΣ	Πλάτακος Αθανάσιος ΤΟΠΟΓΡΑΦΟΣ ΜΗΧΑΝΙΚΟΣ Ε.Λ.Π. ΑΔΕΙΑΣ ΤΥΠΟΥ 12-30100 ΚΑΡΔΙΝΑΚΕΣ ΤΗΛ. ΦΑΚ.: 2742037596 email: aplatacos@yvelos.gr	Υπογραφή	Αθανάσιος Πλάτακος
ΕΛΕΓΧΟΣ		Υπογραφή	Ο Διευθυντής του Γραφείου

Αριθμ. 2483

(3)

Καθορισμός χρήσης σε υπό παραχώρηση, χωρίς δημοπρασία, δασικής (χορτολιβαδικής που περικλείεται από δάση) έκτασης της Κοινότητας Φιλιππαίων Ν. Γρεβενών.

Ο ΝΟΜΑΡΧΗΣ ΓΡΕΒΕΝΩΝ

Έχοντας υπόψη:

1. Το ν. 1512/1985 (ΦΕΚ 4Α'/1985) «Τροποποίηση και συμπλήρωση πολεοδομικών διατάξεων, ρύθμιση συναφών θεμάτων και θεμάτων του ταμείου νομικών» και ειδικότερα το άρθρο 3 αυτού.

2. Το ν. 1337/1983 (ΦΕΚ 33Α'/1983) «Επέκταση των πολεοδομικών σχεδίων, οικιστική ανάπτυξη και σχετικές ρυθμίσεις».

3. Το ν. 2742/1999 (ΦΕΚ 207 Α'/1999) «Χωροταξικός σχεδιασμός και αειφόρος ανάπτυξη και άλλες διατάξεις».

4. Την υπ' αριθμ. Υ1β/2000/29.3.1995 (ΦΕΚ 343Β'/1995) κοινή υπουργική απόφαση Υγειονομική διάταξη «Περί όρων ιδρύσεως και λειτουργίας πτη-κτηνοτροφικών εγκαταστάσεων».

5. Την υπ' αριθμ. 83840/3591/12.12.1986 υπουργική απόφαση (ΦΕΚ 1Δ'/5.1.1987) του Υπουργείου ΠΕ.ΧΩ.Δ.Ε. «Αποστάσεις από πόλεις, χωριά, οικισμούς, δρόμους, σιδηροδρομικές γραμμές, λίμνες και ακτές, λουτροπόλεις, τουριστικούς χώρους, νοσοκομεία και ευαγή ιδρύματα για την ανέγερση νέας ή επέκταση νόμιμα υφισταμένης κτηνοτροφικής ή πτηνοτροφικής εγκατάστασης».

6. Την υπ' αριθμ. οικ. 2625/23.9.2008 θετική εισήγηση της Δ/σης Πολεοδομίας και Περιβάλλοντος της Ν.Α. Γρεβενών που συνοδεύεται από :

α) Την υπ' αριθμ. 78/2007 (αρ. πρακτικού 12) ομόφωνη απόφαση της Κοινότητας Φιλιππαίων Ν. Γρεβενών για παραχώρηση χωρίς δημοπρασία της εν λόγω κοινοτι-

κής, δασικής (χορτολιβαδική έκταση που περικλείεται από δάση) έκτασης της Κοινότητας Φιλιππαίων Ν. Γρεβενών για ανέγερση σταβλικών εγκαταστάσεων στον Μότσιο Ιωάννη του Φιλίππου.

β) Το υπ' αριθμ. 8610/296/1.3.2006 έγγραφο της Δ/σης Δασών Ν. Γρεβενών με το οποίο δηλώνεται ότι η υπό παραχώρηση χωρίς δημοπρασία έκταση της Κοινότητας Φιλιππαίων Ν. Γρεβενών είναι κοινοτική, δασική (χορτολιβαδική που περικλείεται από δάση) έκταση και ότι δεν έχει αντίρρηση για την παραχώρηση της έκτασης αυτής, αποφασίζουμε:

Καθορίζουμε ως χρήση στην υπό παραχώρηση χωρίς δημοπρασία, σύμφωνα με τις διατάξεις του άρθρου 6 του ν.δ. 221/1974 και τις διατάξεις της παρ. 2Αγ του άρθρου 13 του ν. 1734/1987 (ΦΕΚ 189 Α'/1987), κοινοτική, δασική (χορτολιβαδική που περικλείεται από δάση) έκταση 2.535,89 τ.μ. του κοινοτικού δάσους Φιλιππαίων Ν. Γρεβενών, τη λειτουργία που εξυπηρετεί την εγκατάσταση κτηνοτροφικών εκμεταλλεύσεων.

Το τοπογραφικό διάγραμμα του αγροτεμαχίου που συντάχθηκε από τον Πολιτικό Μηχ/κό Μήλιο Χ. Ιωάννη αποτελεί αναπόσπαστο τμήμα της παρούσας.

Από τις διατάξεις της απόφασης αυτής δεν προκαλείται δαπάνη σε βάρος του κρατικού προϋπολογισμού, ούτε σε βάρος του προϋπολογισμού του οικείου Ο.Τ.Α. (Κοινότητα Φιλιππαίων Ν. Γρεβενών).

Η απόφαση αυτή με το συνημμένο τοπογραφικό διάγραμμα να δημοσιευθεί στην Εφημερίδα της Κυβερνήσεως.

Γρεβενά, 25 Σεπτεμβρίου 2008

Ο Νομάρχης
ΔΗΜΟΣΘΕΝΗΣ ΚΟΥΠΤΣΙΔΗΣ

