Signature Not Verified
Digitally signed by Theodoros Moumouris
Date: 2008.10.30 10:49:52 EET
Reason: Signed PDF (embedded)
Location: Athens, Ethniko Typografio

ΕΦΗΜΕΡΙΣ ΤΗΣ ΚΥΒΕΡΝΗΣΕΩΣ

ΤΗΣ ΕΛΛΗΝΙΚΗΣ ΔΗΜΟΚΡΑΤΙΑΣ

ΤΕΥΧΟΣ ΤΕΤΑΡΤΟ **Αρ. Φύλλου 496**

17 Οκτωβρίου 2008

ΑΠΟΦΑΣΕΙΣ

Αριθμ. 53601/12239 (1)

Επανακαθορισμός ορίων αιγιαλού, παραλίας και παλαιού αιγιαλού στην περιοχή «Λιμένας Κυπαρισσίας» στα όρια του Δήμου Κυπαρισσίας Ν. Μεσσηνίας.

Ο ΓΕΝΙΚΟΣ ΓΡΑΜΜΑΤΕΑΣ
ΠΕΡΙΦΕΡΕΙΑΣ ΠΕΛΟΠΟΝΝΗΣΟΥ

Έχοντας υπόψη:

1. Τις διατάξεις του ν. 2971 /2001 υπό τον τίτλο «Αιγιαλός, παραλία και άλλες διατάξεις» (Φ.Ε.Κ. 285 τ. Α΄/ 19.12.2001).

2. Τις διατάξεις του ν. 3200/1955 «περί διοικητικής αποκεντρώσεως», όπως τροποποιήθηκαν και ισχύουν σήμερα με τα ν.δ. 532/1970, β.δ. 704/1970, β.δ. 192/1972, π.δ. 71/1984, π.δ. 347/1986, ν. 2026/1992 και π.δ. 97/1993.

3. Τις διατάξεις του άρθρου 19, παράγραφος 5 του ν. 2344/1995, του άρθρου 52 παράγραφος 6 του ν. 2218/1994, του άρθρου 4 παράγραφος 7 του ν. 2240/1994, δυνάμει των οποίων αρμοδιότητες του Υπουργείου Οικονομικών που είχαν μεταβιβαστεί στους ανακλητούς Νομάρχες, είχαν περιέλθει στον Περιφερειακό Διευθυντή, σε συνδυασμό με τις διατάξεις του άρθρου 14 παράγραφος 2 του ν. 2399/1996, δια των οποίων κατηργήθησαν οι θέσεις Περιφερειακών Διευθυντών και οι αρμοδιότητες αυτών είχαν πλέον περιέλθει στον Γενικό Γραμματέα της Περιφέρειας και ασκούντο από τον Αναπληρωτή Περιφερειακό Διευθυντή.

4. Τις διατάξεις του τετάρτου εδαφίου της παραγράφου 2 του άρθρου 1 και της παραγράφου 6 του ιδίου άρθρου του ν. 2503/1997 «Διοίκηση, οργάνωση, στελέχωση της Περιφέρειας, ρύθμιση θεμάτων γιά την Τοπική Αυτοδιοίκηση και άλλες διατάξεις» (ΦΕΚ 107 τ.Α΄/ 1997), συμφώνως προς τις οποίες οι περιφερειακές Υπηρεσίες του Υπουργείου Οικονομικών, οι οποίες συγκροτούσαν, ομού με άλλες, την Περιφερειακή Διοίκηση του Νομού, δεν υπήχθησαν στην ενιαία οργανική μονάδα της Περιφέρειας ούτε καταργήθηκαν, αλλά αποτελούν από 1.9.1997, Υπηρεσίες του Υπουργείου Οικονομικών.

5. Το υπ' αριθμ. 28979/31.10.1997 έγγραφο της Δ/νσεως Διοικήσεως και Αποκεντρώσεως, συμφώνως προς το οποίο οι αρμοδιότητες του Γενικού Γραμματέως της Περιφέρειας επί θεμάτων αρμοδιότητος του Υπουργείου Οικονομικών, μετεφέρθησαν από 1.9.1997 στον Υπουργό Οικονομικών.

6. Την υπ' αριθμ. 42362/Υ252/28.9.2007 (ΦΕΚ 1948 τ. Β΄) κοινή απόφαση του Πρωθυπουργού και Υπουργού Οικονομίας και Οικονομικών «περί καθορισμού αρμοδιοτήτων των Υφυπουργών Οικονομίας και Οικονομικών».

7. Τις διατάξεις του ν. 3220/2004 (ΦΕΚ 15 τ. Α΄/2004), ιδία δε εκείνη του άρθρου 46, παράγραφος 21, δυνάμει της οποίας, από 10.4.2004 αρμοδιότητες του Υπουργού Οικονομίας και Οικονομικών, οι οποίες ανήκαν ή είχαν μεταβιβαστεί στους ανακλητούς Νομάρχες μέχρι ενάρξεως λειτουργίας των Νομαρχιακών Αυτοδιοικήσεων και αφορούν θέματα των Υπηρεσιών του Υπουργείου Οικονομίας και Οικονομικών, που εξαιρέθηκαν από την κατάργηση με τις διατάξεις της παραγράφου 2 του άρθρου 39 του ν. 2218/1994, περιέρχονται στον Γενικό Γραμματέα της οικείας Περιφέρειας, εκτός θεμάτων Υ.Δ.Ε.

8. Την υπ' αριθμ. 1063649 / 790 / Α0006 /3.8.2004 απόφαση του Υπουργού Οικονομίας και Οικονομικών, ιδίως δε την περίπτωση (μβ) του κεφαλαίου (Β) της εν λόγω.

9. Την από 30.7.2008 έκθεση της επιτροπής καθορισμού των ορίων αιγιαλού και παραλίας, η οποία συγκροτήθηκε κατά την πρόβλεψη του άρθρου 3 του ν. 2971/ 2001 δυνάμει της αποφάσεως υπ' αριθμ. 1611/2.4.2002 ως ετροποποιήθη διά των ομοίων 3972/12.8.2002 και 353/23.1.2004 της Προϊσταμένης της Οικονομικής Επιθεωρήσεως Πελοποννήσου, που επανακαθόρισε τα όρια αιγιαλού και παραλίας στην περιοχή του θέματος, επί του από Μαΐου 2006 τοπογραφικού διαγράμματος μιας πινακίδας (1) πινακίδας που συνέταξε ο Πολιτικός Υπομηχανικός Γκότσης Ιωάννης και θεώρησε ο Προϊστάμενος της ΤΥΔΚ Αναστάσιος Αγγελής και είναι κλίμακας 1:1000.

10. Την σύμφωνη γνώμη του αρμοδίου γνωμοδοτικού οργάνου, Γενικού Επιτελείου Ναυτικού / Δ/νση Α2 / Τμήμα Ιε, όπως αυτή έχει διατυπωθεί, διά του υπ' αριθ. Φ.544.5/473/08/Σ.3693/6.6.2008 εγγράφου του.

11. Το υπ' αριθμ. 40/27.7.2004 έγγραφο της Γενικής Γραμματείας της Κυβέρνησης, αναφορικώς προς τις προϋποθέσεις του άρθρου 9 παρ. 1 του ν. 2971/2001, επί των οποίων γίνεται μνεία των εξής:

α) Για τη διαμόρφωση της ακτής, όπως αυτή προκύπτει από τα οικεία διαγράμματα και όπως έγινε αντιληπτή από τα μέλη της επιτροπής κατά τον χρόνο της αυτοψίας διαπιστώνεται ότι πρόκειται στο ανατολικό και δυτικό τμήμα

της υπό οριοχάραξη περιοχής, περί χαμηλού υψομέτρου αμμώδη ακτή με ήπιες προς θάλασσα κλήσεις, στο κεντρικό τμήμα της υπό οριοχάραξη περιοχής, πρόκειται για διαμορφωμένη ακτή όπως προέκυψε από τα πρόσφατα λιμενικά έργα που συντελέστηκαν στην περιοχή.

β) Η ακτή εκτίθεται σε βόρειους, βορειοδυτικούς και βορειοανατολικούς ανέμους.

γ) Δεν υπάρχουν ιδιαιτέρως καταγεγραμμένοι παράκτιοι φυσικοί πόροι ούτε ακραία πορίσματα εκτίμησης μετεωρολογικών στοιχείων στην υπό καθορισμόν περιοχή.

δ) Η μορφολογία του πυθμένα όπως παρατηρείται από την ακτή φαίνεται αμμώδης. Ο τομέας ανάπτυξης του κυματισμού είναι κατά κύριο λόγο κάθετος προς την ακτή.

ε) Στην υπό μελέτη περιοχή υπάρχει εγκεκριμένο σχέδιο πόλεως και καθορισμένος παλαιός αιγιαλός ο οποίος αποτελεί δημόσιο κτήμα.

στ) Η περιοχή δεν τελεί υπό κτηματογράφηση κατά τις διατάξεις του ν. 2308/1995, ν. 2664/1998 και ν. 3127/2003.

ζ) Το προ της υπό καθορισμόν περιοχής ανάπτυγμα ανοικτής θαλάσσης είναι μεγάλο, αποφασίζουμε:

Την επικύρωση της από 30.7.2008 έκθεσης της επιτροπής του άρθρου 3 του ν. 2971/2001, καθώς και του από Μαΐου 2006 τοπογραφικού διαγράμματος μίας (1) πινακίδας, του Λιμενικού Ταμείου Μεσσηνίας, που συνέταξε ο Πολιτικός Υπομηχανικός Γκότσης Ιωάννης και θεώρησε ο Προϊστάμενος της ΤΥΔΚ Αναστάσιος Αγγελής κλίμακας 1:1000, το οποίο τη συνοδεύει, καθοριζομένων τοιουτοτρόπως:

1ον. Δημιουργία γραμμής αιγιαλού, υπό στοιχεία διαγράμματος Α1, Α2, Α3, Α4, Α5, Α6, Α7, Α8, Α9, Α10, Α11, Α12, Α13, Α14, Α15, Α16 και Α17, δεκαεπτά (17) συνολικώς σημείων.

2ον. Δημιουργία ζώνης παραλίας, υπό στοιχεία διαγράμματος Π1, Π2, Π3, Π4, Π5, Π6, Π7, Π8, Π9, Π10, Π11, Π12, Π13, Π14, Π15 και Π16 δεκαέξι (16) συνολικώς σημείων. Το εύρος της δημιουργούμενης ζώνης παραλίας ανέρχεται σε δέκα (10) μέτρα.

3ον. Δημιουργία ζώνης παλαιού αιγιαλού, με δύο πολυγωνικές γραμμές υπό στοιχεία διαγράμματος Κ1, Κ2, Κ3, Κ4, Κ5, Κ6, Κ7, Κ8, Κ9, Κ10, Κ11, Κ12, Κ13, Κ14, Κ15, Κ16, Κ17, Κ18, Κ19, Κ20, Κ21, Κ22, Κ23, Κ24, Κ25 και Κ26, Κ27, Κ28, Κ29, είκοσι εννέα (29) συνολικώς σημείων.

Η απόφαση αυτή μαζί με τα προαναφερόμενα, έκθεση και διάγραμμα, να δημοσιευθούν στην Εφημερίδα της Κυβερνήσεως.

Τρίπολη, 1 Σεπτεμβρίου 2008

Ο Γενικός Γραμματέας Περιφέρειας
ΝΙΚΟΛΑΟΣ ΑΓΓΕΛΟΠΟΥΛΟΣ

ΕΚΘΕΣΗ
ΕΠΙΤΡΟΠΗΣ ΕΠΑΝΑΚΑΘΟΡΙΣΜΟΥ ΟΡΙΩΝ
ΑΙΓΙΑΛΟΥ ΠΑΡΑΛΙΑΣ ΚΑΙ ΠΑΛΑΙΟΥ ΑΙΓΙΑΛΟΥ

στην περιοχή «Λιμένας Κυπαρισσίας», στα όρια Δήμου Κυπαρισσίας Ν. Μεσσηνίας.

Η κάτωθι υπογεγραμμένη επιτροπή, αρμόδια για τον διοικητικό καθορισμό ορίων αιγιαλού και παραλίας, σύμφωνα με το άρθρο 3 του ν. 2971/2001 «Αιγιαλός, παραλία και άλλες διατάξεις», συγκροτηθείσα δυνάμει της αποφάσεως υπ' αριθμ. 15689/21.9.2006 της Γενικής Γραμματέως Περιφέρειας Πελοποννήσου, και αποτελείται από τους:

1. Κύρκο Ιωάννη Πολιτικό Υπομηχανικό, αναπληρωτή του Προϊσταμένου της Κτηματικής Υπηρεσίας Ν. Μεσσηνίας.

2. Τζώρτζη Καλλιόπη, Αγρονόμο και Τοπογράφο Μηχανικό, υπάλληλο της Κτηματικής Υπηρεσίας Ν. Μεσσηνίας.

3. Αθανασούλη Ιωάννη, Πολιτικό Μηχανικό, της Δ/νσης ΠΕ.ΧΩ. Πελοποννήσου, ο οποίος αναπληρώνει τον κωλυόμενο Διευθυντή της εν λόγω Δ/νσης.

Δεν παρευρέθη το 4ο και το 5ο μέλος της επιτροπής.

Συνήλθε σήμερα, 30 Ιουλίου 2008, ημέρα Τετάρτη στα γραφεία της Κτηματικής Υπηρεσίας Ν. Μεσσηνίας, μετά από προηγούμενη αυτοψία που διενήργησε την 12η Οκτωβρίου 2007 και προηγούμενη συνεδρίαση της επιτροπής την 12η Φεβρουαρίου 2008, προκειμένου να εξετάσει το θέμα του επανακαθορισμού ορίων αιγιαλού, παραλίας και παλαιού αιγιαλού, στην περιοχή Λιμένα Κυπαρισσίας, συγκληθείσα σχετικώς δια του υπ' αριθμ. 365/68/6.2.2008 εγγράφου της Κτηματικής Υπηρεσίας Ν. Μεσσηνίας.

Αφού έλαβε υπόψη:

α) Τις διατάξεις του ν. 2971/2001 με τίτλο «Αιγιαλός παραλία και άλλες διατάξεις», δια των οποίων αντικατεστάθησαν οι διατάξεις του α.ν. 2344/1940.

β) Το από Μαΐου 2006 τοπογραφικό διάγραμμα του Λιμενικού Ταμείου Μεσσηνίας, το οποίο συνέταξε ο Πολιτικός Υπομηχανικός Γκότσης Ιωάννης και θεώρησε ο Προϊστάμενος της ΤΥΔΚ Αναστάσιος Αγγελής, αποτελούμενο από μία πινακίδα, είναι δε κλίμακας 1:1000.

γ) Την από 22.7.2008 Τεχνική Έκθεση της Αγρονόμου και Τοπογράφου Μηχανικού Τζώρτζη Καλλιόπης και του Πολιτικού Υπομηχανικού Κύρκου Ιωάννη, υπαλλήλων της Κτηματικής Υπηρεσίας Ν.Μεσσηνίας, και μελών της Επιτροπής.

Τίτλους ιδιοκτησίας, απλά φωτοαντίγραφα των οποίων έθεσε υπόψη της Κτηματικής Υπηρεσίας ο ιδιώτης Καλογερόπουλος Αναστάσιος μαζί με την υπ' αριθμ. 4253/20.12.2007 αίτησή του, ο οποίος κατέχει έκταση εσώτερον του αιγιαλού στην υπό οριοχάραξη περιοχή. Ειδικότερα τα υπ' αριθμ. 1387/1890 (συμβόλαιο μεταβίβασης λόγω προικός), 52158/1915 (προικοσύμφωνο συμβόλαιο), 1253/1927 (συμβόλαιο αγοραπωλησίας) τα οποία αφορούν στην περιοχή Αγ. Στέφανος Παραλίας Κυπαρισσίας και αναφέρουν όρια της εν λόγω ιδιοκτησίας ρέμα και θάλασσα. Λόγω της ύπαρξης των εν λόγω τίτλων και της από 22.7.2008 Τεχνικής έκθεσης, η επιτροπή θεωρεί ότι η φερόμενη ιδιοκτησία Καλογερόπουλου Αναστάσιου δεν πρέπει να περιληφθεί στα όρια του παλαιού αιγιαλού.

δ) Την περί αιγιαλού και παραλίας δικαστική και διοικητική νομολογία, καθ' ην έκταση είναι γνωστές στην επιτροπή.

ε) Την διαμόρφωση της ακτής, όπως αυτή προκύπτει από τα οικεία διαγράμματα και όπως έγινε αντιληπτή από τα μέλη της επιτροπής κατά τον χρόνο της αυτοψίας. Πρόκειται στο ανατολικό και δυτικό τμήμα της υπό οριοχάραξη περιοχής, περί χαμηλού υψομέτρου αμμώδη ακτή με ήπιες προς θάλασσα κλήσεις, στο κεντρικό τμήμα της υπό οριοχάραξη περιοχής πρόκειται

για διαμορφωμένη ακτή όπως προέκυψε από τα πρόσφατα λιμενικά έργα που συντελέστηκαν στην περιοχή. Η ακτή εκτίθεται σε βόρειους, βορειοδυτικούς και βορειοανατολικούς ανέμους. Δεν υπάρχουν ιδιαιτέρως καταγεγραμμένοι παράκτιοι φυσικοί πόροι ούτε ακραία πορίσματα εκτίμησης μετεωρολογικών στοιχείων στην υπό καθορισμόν περιοχή. Η μορφολογία του πυθμένα όπως παρατηρείται από την ακτή φαίνεται αμμώδης. Ο τομέας ανάπτυξης του κυματισμού είναι κατά κύριο λόγο κάθετος προς την ακτή. Στην υπό μελέτη περιοχή υπάρχει εγκεκριμένο σχέδιο πόλεως και καθορισμένος παλαιός αιγιαλός ο οποίος αποτελεί δημόσιο κτήμα.

Η περιοχή δεν τελεί υπό κτηματογράφηση κατά τις διατάξεις του ν. 2308/1995, ν. 2664/1998 και ν. 3127/2003.

στ) Το γεγονός ότι το προ της υπό καθορισμόν περιοχής ανάπτυγμα ανοικτής θαλάσσης είναι μεγάλο.

ζ) Την από 5.10.2007 αίτηση του Λιμενικού Ταμείου Ν. Μεσσηνίας προς την Κτηματική Υπηρεσία Ν. Μεσσηνίας με αίτημα τον εν λόγω διοικητικό επανακαθορισμό οριογραμμών αιγιαλού παραλίας και παλαιού αιγιαλού που ισχύουν σύμφωνα με την απόφαση Νομάρχη Μεσσηνίας 12345/16.12.1971 δημοσιευμένη στο ΦΕΚ 1/τ.Δ΄/1972.

η) Την εισήγηση του προέδρου της Επιτροπής και πρώτου μέλους της επιτροπής Ι. Κύρκου, αποφασίζει όπως εισηγηθεί:

1ον. Τον επί του ως άνω διαγράμματος καθορισμό της γραμμής του αιγιαλού, σύμφωνα με τις αρχικές επί του εδάφους διαπιστώσεις, με κόκκινη πολυγωνική γραμμή Α1, Α2, Α3, Α4, Α5, Α6, Α7, Α8, Α9, Α10, Α11, Α12, Α13, Α14, Α15, Α16 και Α17, δέκα επτά (17) συνολικώς σημείων.

2ον. Την δημιουργία ζώνης παραλίας, ανάντη της γραμμής αιγιαλού και σε συνέχεια αυτής με ενιαίο εύρος δέκα μέτρων, με κίτρινη πολυγωνική γραμμή Π1, Π2, Π3, Π4, Π5, Π6, Π7, Π8, Π9, Π10, Π11, Π12, Π13, Π14, Π15, και Π16, δέκα έξι (16) συνολικώς σημείων.

3ον. Την δημιουργία παλαιού αιγιαλού, με δύο μπλε πολυγωνικές γραμμές: Κ1, Κ2, Κ3, Κ4, Κ5, Κ6, Κ7, Κ8, Κ9, Κ10, Κ11, Κ12, Κ13, Κ14, Κ15, Κ16, Κ17, Κ18, Κ19, Κ20, Κ21, Κ22, Κ23, Κ24, Κ25 και Κ26, Κ27, Κ28, Κ29. Είκοσι εννιά (29) συνολικώς σημείων.

Η παρούσα έκθεση συνοδεύεται από το ίδιο διάγραμμα που συνοδεύει την από 12.2.2008 έκθεση μελών της επιτροπής του άρθρου 3 του ν. 2971/2001.

Η Επιτροπή

ΙΩΑΝΝΗΣ ΚΥΡΚΟΣ, ΚΑΛΛΙΟΠΗ ΤΖΩΡΤΖΗ,

ΙΩΑΝ. ΑΘΑΝΑΣΟΥΛΗΣ

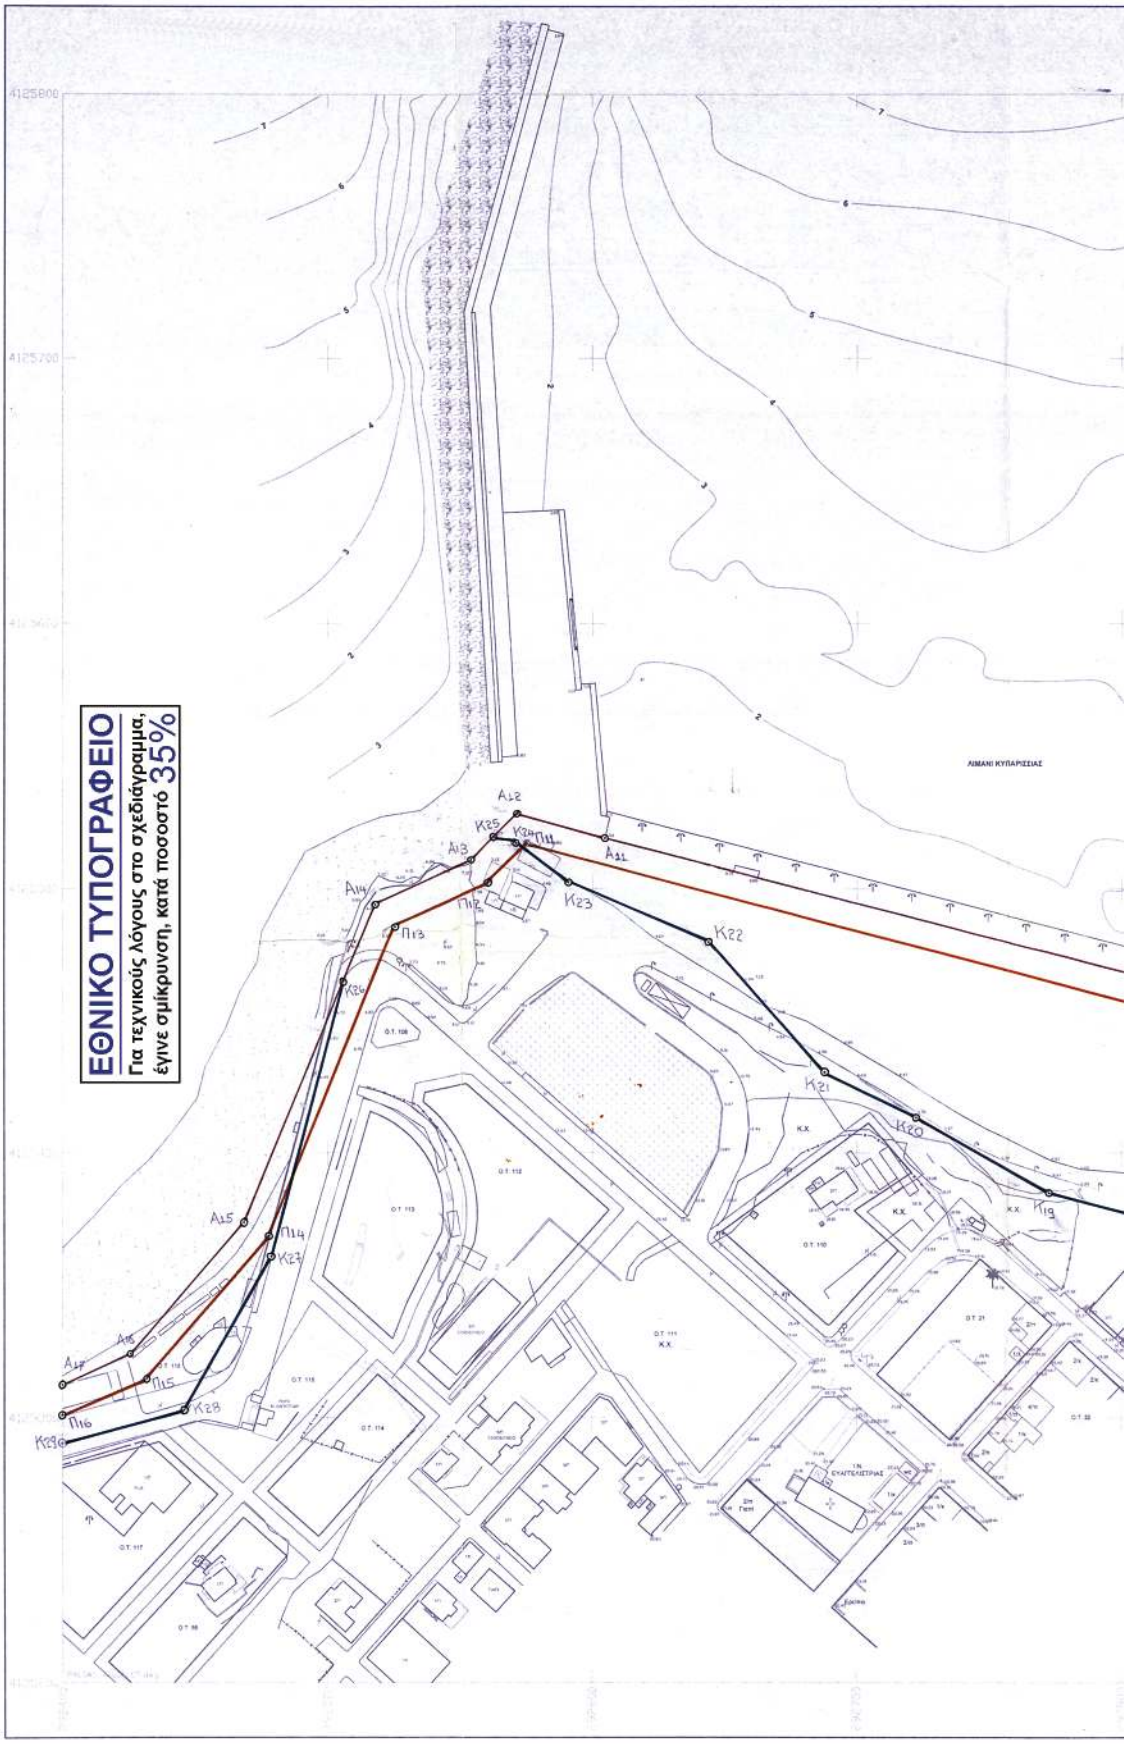
ΕΘΝΙΚΟ ΤΥΠΟΓΡΑΦΕΙΟ
Για τεχνικούς λόγους στο σχεδιάγραμμα, έγινε σμίκρυνση, κατά ποσοστό 35%
ΛΙΜΑΝΙ ΚΥΠΑΡΙΣΣΙΑΣ
Α12
Κ25
Κ24
Π14
Α11
Α13
Π12
Κ23
Α14
Π13
Κ22
Κ26
Κ21
Κ20
Π19
Α15
Π14
Κ27
Α17
Α16
Π15
Π16
Κ28
Κ29

Α3
Π3
Α8
Π8
Κ12
Κ11
Κ10
Κ13
Κ14
Α10
Π10
Κ15
Κ16
Κ17
Κ18
Α7
Π7
Κ7
Κ9
Α6
Π6
Κ6

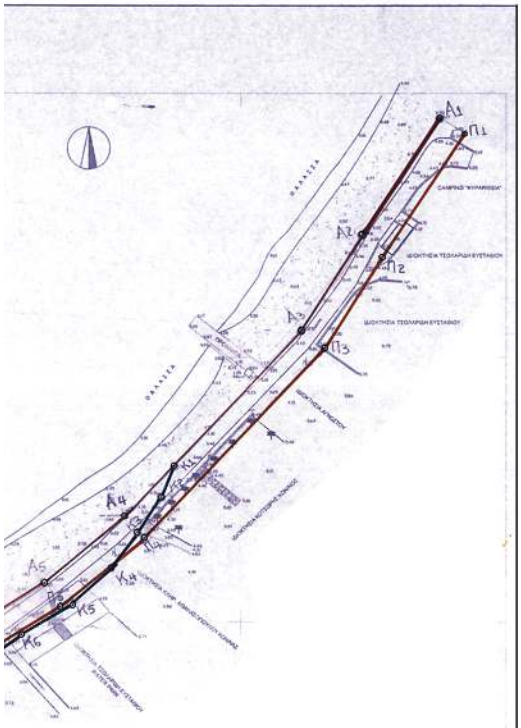

ΥΠΟΜΝΗΜΑ

1) Η αποτύπωση έγινε σε εξαρτημένο δίκτυο με ηλεκτρονικό όργανο και G.P.S. διπλής συχνότητας.
2) Το σύστημα αναφοράς είναι Ε.Γ.Σ.Α. '87
3) Καθορίστηκαν οι γραμμές παλαιού , νέου αιγιαλού και γραμμή παραλίας από το σχετικό διάγραμμα.

Γραμμή Αιγιαλού

Γραμμή Παραλίας

Γραμμή Παλιού Αιγιαλού

ΚΑΘΟΡΙΣΜΟΣ Ο.Γ.
Οι Ο.Γ καθορίστηκαν με βάση την τεχνική έκθεση 9/85 του τοπογράφου μηχανικού Μαυρουδή Κων/νου και του υπ. αρ. 2274/1999 έγγραφο της Δ/νσης ΠΕ.ΧΩ.ΠΟ της Νομαρχιακής Αυτοδιοίκησης Μεσσηνίας

ΠΙΝΑΚΑΣ ΣΥΝΤΕΤΑΓΜΕΝΩΝ ΚΟΡΥΦΩΝ ΑΙΓΙΑΛΟΥ
ΕΛΛΗΝΙΚΟ ΓΕΩΔΑΙΤΙΚΟ ΣΥΣΤΗΜΑ ΑΝΑΦΟΡΑΣ(Ε.Γ.Σ.Α.'87)

ΚΟΡΥΦΗ	X	Ψ
A1	293371.00	4125791.00
A2	293347.00	4125746.75
A3	293323.50	4125710.00
A4	293257.25	4125640.50
A5	293226.50	4125614.50
A6	293195.25	4125594.75
A7	293140.00	4125573.00
A8	293061.50	4125546.50
A9	293041.00	4125562.50
A10	292912.50	4125439.75
A11	292605.00	4125518.75
A12	292571.00	4125527.50
A13	292554.75	4125509.00
A14	292517.50	4125494.00
A15	292468.75	4125373.75
A16	292425.50	4125324.00
A17	292400.00	4125312.50

ΥΠΟΜΝΗΜΑ ΕΠΙΤΡΟΠΗΣ

Το παρόν συνοδεύει την από 12-02-2008 έκθεση των μελών της επιτροπής του άρθρου 3 του Ν. 2971/2001

γραμμή αιγιαλού
γραμμή παραλίας
γραμμή παλαιού αιγιαλού

Καλαμάτα 12-02-2008
Η ΕΠΙΤΡΟΠΗ

1. Γεώργιος Στερ. Βλάχος, Δημοσίος & Τοπογράφος Μηχανικός ΠΕ.5 με Α' βαθμό
2. Τζόφρεζη Καλλιάνη, Δημοσίος & Τοπογράφος Μηχανικός Π.Ε. 5 Α.Μ. Τ.Ε.Ε. 87668
3. ΑΘΑΝΑΣΟΥΛΗΣ ΙΩΑΝ, ΠΟΛ.ΜΗΧ-ΚΟΣ.ΜΕ.Γ

Το παρόν συνοδεύει επ' την από 30-07-2008 έκθεση των μελών της επιτροπής του άρθρου 3 του Ν. 2971/2001

Καλαμάτα 30-07-2008
Η επιτροπή

1. Κόρκος Ιωάννης, Τεχνολόγος Πολιτικός Μηχανικός ΤΕ.Δ/Α'
2. Τζόφρεζη Καλλιάνη, Δημοσίος & Τοπογράφος Μηχανικός Π.Ε. 5 Α.Μ. Τ.Ε.Ε. 87668
3.

ΟΡΙΖΟΝΤΙΟΓΡΑΦΙΑ
ΤΟΠΟΓΡΑΦΙΚΗΣ ΜΕΛΕΤΗΣ

ΛΙΜΕΝΙΚΟ ~~ΤΑΜΕΙΟ ΜΕΣΣΗΝΙΑΣ~~

ΘΕΣΗ ΜΕΛΕΤΗΣ :

ΛΙΜΑΝΙ ΚΥΠΑΡΙΣΣΙΑΣ

ΚΛΙΜΑΚΑ: 1/1000 ΜΑΪΟΣ 2006

ΘΕΜΑ ΣΧΕΔΙΟΥ :	ΑΡ. ΣΧΕΔ. :
ΤΟΠΟΓΡΑΦΙΚΗ ΑΠΟΤΥΠΩΣΗ & ΕΦΑΡΜΟΓΗ ΧΕΡΣΑΙΑΣ ΖΩΝΗΣ ΛΙΜΑΝΙΟΥ	T1

Η ΛΙΜΕΝΙΚΗ ΕΠΙΤΡΟΠΗ

Ο ΠΡΟΕΔΡΟΣ | Τ.Υ. ΤΑ ΜΕΛΗ
ΔΗΜΟΣΙΑ ΥΠΗΡΕΣΙΑ Ν. ΜΕΣΣΗΝΙΑΣ

Τζόφρεζη Καλλιάνη, Δημοσίος & Τοπογράφος Μηχανικός Π.Ε. 5 Α.Μ. Τ.Ε.Ε. 87668

ΕΘΝΙΚΟ ΤΥΠΟΓΡΑΦΕΙΟ

ΕΦΗΜΕΡΙΣ ΤΗΣ ΚΥΒΕΡΝΗΣΕΩΣ

ΠΕΡΙΦΕΡΕΙΑΚΑ ΓΡΑΦΕΙΑ ΠΩΛΗΣΗΣ Φ.Ε.Κ.

ΘΕΣΣΑΛΟΝΙΚΗ - Βασ. Όλγας 227	**23104 23956**	**ΛΑΡΙΣΑ** - Διοικητήριο	**2410 597449**
ΠΕΙΡΑΙΑΣ - Ευριπίδου 63	**210 4135228**	**ΚΕΡΚΥΡΑ** - Σαμαρά 13	**26610 89122**
ΠΑΤΡΑ - Κορίνθου 327	**2610 638109**	**ΗΡΑΚΛΕΙΟ** - Πεδιάδος 2	**2810 300781**
ΙΩΑΝΝΙΝΑ - Διοικητήριο	**26510 87215**	**ΜΥΤΙΛΗΝΗ** - Πλ. Κωνσταντινουπόλεως 1	**22510 46654**
ΚΟΜΟΤΗΝΗ - Δημοκρατίας 1	**25310 22858**		

ΤΙΜΗ ΠΩΛΗΣΗΣ ΦΥΛΛΩΝ ΤΗΣ ΕΦΗΜΕΡΙΔΟΣ ΤΗΣ ΚΥΒΕΡΝΗΣΕΩΣ

Σε έντυπη μορφή

- Για τα Φ.Ε.Κ. από 1 μέχρι 16 σελίδες σε 1 €, προσαυξανόμενη κατά 0,20 € για κάθε επιπλέον οκτασέλιδο ή μέρος αυτού.
- Για τα φωτοαντίγραφα Φ.Ε.Κ. σε 0,15 € ανά σελίδα.

Σε μορφή DVD/CD

Τεύχος	Ετήσια έκδοση	Τριμηνιαία έκδοση	Μηνιαία έκδοση
Α΄	150 €	40 €	15 €
Β΄	300 €	80 €	30 €
Γ΄	50 €	-	-
Υ.Ο.Δ.Δ.	50 €	-	-
Δ΄	110 €	30 €	-

Τεύχος	Ετήσια έκδοση	Τριμηνιαία έκδοση	Μηνιαία έκδοση
Α.Α.Π.	110 €	30 €	-
Ε.Β.Ι.	100 €	-	-
Α.Ε.Δ.	5 €	-	-
Δ.Δ.Σ.	200 €	-	20 €
Α.Ε. - Ε.Π.Ε. και **Γ.Ε.ΜΗ.**	-	-	100 €

- Η τιμή πώλησης μεμονωμένων Φ.Ε.Κ. σε μορφή cd-rom από εκείνα που διατίθενται σε ψηφιακή μορφή και μέχρι 100 σελίδες, σε 5 € προσαυξανόμενη κατά 1 € ανά 50 σελίδες.
- Η τιμή πώλησης σε μορφή cd-rom/dvd, δημοσιευμάτων μιας εταιρείας στο τεύχος Α.Ε.-Ε.Π.Ε. και Γ.Ε.ΜΗ. σε 5 € ανά έτος.

ΠΑΡΑΓΓΕΛΙΑ ΚΑΙ ΑΠΟΣΤΟΛΗ Φ.Ε.Κ.: Τηλεφωνικά: 210 4071010 - fax: 210 4071010 - internet: http://www.et.gr

ΕΤΗΣΙΕΣ ΣΥΝΔΡΟΜΕΣ Φ.Ε.Κ.

Τεύχος	Έντυπη μορφή	Ψηφιακή Μορφή
Α΄	225 €	190 €
Β΄	320 €	225 €
Γ΄	65 €	Δωρεάν
Υ.Ο.Δ.Δ.	65 €	Δωρεάν
Δ΄	160 €	80 €
Α.Α.Π.	160 €	80 €
Ε.Β.Ι.	65 €	33 €

Τεύχος	Έντυπη μορφή	Ψηφιακή Μορφή
Α.Ε.Δ.	10 €	Δωρεάν
Α.Ε. - Ε.Π.Ε. και **Γ.Ε.ΜΗ.**	2.250 €	645 €
Δ.Δ.Σ.	225 €	95 €
Α.Σ.Ε.Π.	70€	Δωρεάν
Ο.Π.Κ.	-	Δωρεάν
Α΄+ Β΄+ Δ΄ + Α.Α.Π.	-	450 €

- Το τεύχος Α.Σ.Ε.Π. (έντυπη μορφή) θα αποστέλλεται σε συνδρομητές ταχυδρομικά, με την επιβάρυνση των 70 €, ποσό το οποίο αφορά τα ταχυδρομικά έξοδα.
- Για την παροχή πρόσβασης μέσω διαδικτύου σε Φ.Ε.Κ. προηγουμένων ετών και συγκεκριμένα στα τεύχη: **α)** Α, Β, Δ, Α.Α.Π., Ε.Β.Ι. και Δ.Δ.Σ., η τιμή προσαυξάνεται, πέραν του ποσού της ετήσιας συνδρομής του 2007, κατά 40 € ανά έτος και ανά τεύχος και **β)** για το τεύχος Α.Ε.-Ε.Π.Ε. & Γ.Ε.ΜΗ., κατά 60 € ανά έτος παλαιότητας.

* Η καταβολή γίνεται σε όλες τις Δημόσιες Οικονομικές Υπηρεσίες (Δ.Ο.Υ.). Το πρωτότυπο διπλότυπο (έγγραφο αριθμ. πρωτ. 9067/28.2.2005 2η Υπηρεσία Επιτρόπου Ελεγκτικού Συνεδρίου) με φροντίδα των ενδιαφερομένων, πρέπει να αποστέλλεται ή να κατατίθεται στο Εθνικό Τυπογραφείο (Καποδιστρίου 34, Τ.Κ. 104 32 Αθήνα).
* Σημειώνεται ότι φωτοαντίγραφα διπλοτύπων, ταχυδρομικές Επιταγές για την εξόφληση της συνδρομής, δεν γίνονται δεκτά και θα επιστρέφονται.
* Οι οργανισμοί τοπικής αυτοδιοίκησης, τα νομικά πρόσωπα δημοσίου δικαίου, τα μέλη της Ένωσης Ιδιοκτητών Ημερησίου Τύπου Αθηνών και Επαρχίας, οι τηλεοπτικοί και ραδιοφωνικοί σταθμοί, η Ε.Σ.Η.Ε.Α., τα τριτοβάθμια συνδικαλιστικά Όργανα και οι τριτοβάθμιες επαγγελματικές ενώσεις δικαιούνται έκπτωσης πενήντα τοις εκατό (50%) επί της ετήσιας συνδρομής (τρέχον έτος + παλαιότητα).
* Το ποσό υπέρ Τ.Α.Π.Ε.Τ. [5% επί του ποσού συνδρομής (τρέχον έτος + παλαιότητα)], καταβάλλεται ολόκληρο (Κ.Α.Ε. 3512) και υπολογίζεται πριν την έκπτωση.
* Στην Ταχυδρομική συνδρομή του τεύχους Α.Σ.Ε.Π. δεν γίνεται έκπτωση.

Πληροφορίες για δημοσιεύματα που καταχωρούνται στα Φ.Ε.Κ. στο τηλ.: 210 5279000.
Φωτοαντίγραφα παλαιών Φ.Ε.Κ.: Μάρνη 8 τηλ.: 210 8220885, 210 8222924, 210 5279050.
Οι πολίτες έχουν τη δυνατότητα ελεύθερης ανάγνωσης των δημοσιευμάτων που καταχωρούνται σε όλα τα τεύχη της Εφημερίδας της Κυβερνήσεως πλην εκείνων που καταχωρούνται στο τεύχος Α.Ε.-Ε.Π.Ε και Γ.Ε.ΜΗ., από την ιστοσελίδα του Εθνικού Τυπογραφείου (www.et.gr).

Οι υπηρεσίες εξυπηρέτησης πολιτών λειτουργούν καθημερινά από 08:00 μέχρι 13:00

04004961710080008

ΑΠΟ ΤΟ ΕΘΝΙΚΟ ΤΥΠΟΓΡΑΦΕΙΟ
ΚΑΠΟΔΙΣΤΡΙΟΥ 34 * ΑΘΗΝΑ 104 32 * ΤΗΛ. 210 52 79 000 * FAX 210 52 21 004
ΗΛΕΚΤΡΟΝΙΚΗ ΔΙΕΥΘΥΝΣΗ: http://www.et.gr – e-mail: webmaster.et@et.gr