



ΕΦΗΜΕΡΙΣ ΤΗΣ ΚΥΒΕΡΝΗΣΕΩΣ

ΤΗΣ ΕΛΛΗΝΙΚΗΣ ΔΗΜΟΚΡΑΤΙΑΣ

ΤΕΥΧΟΣ ΤΕΤΑΡΤΟ

Αρ. Φύλλου 544

14 Νοεμβρίου 2008

ΠΕΡΙΕΧΟΜΕΝΑ

ΑΠΟΦΑΣΕΙΣ

- Κήρυξη ως αναδασωτέας έκτασης εμβαδού δύο κόμ-
μα εννιακόσια πέντε (2,905) στρεμμάτων, στη θέση
«Βαγιωνάκη-Παραμόνα», Δημ. Διαμερίσματος Άνω
Παυλιάνας, Περιφέρεια Δήμου Μελιτειών Ν. Κέρ-
κυρας..... 1
- Καθορισμός των οριογραμμών του ρέματος στην
θέση «Αηδονία», στον Παραδοσιακό Οικισμό Αη-
δονιών, του Δήμου Κορθίου νήσου Άνδρου, Ν. Κυ-
κλάδων, κατά μήκος της ιδιοκτησίας της Καλής
Γριμάνη..... 2
- Αλλαγή χρήσης γης τμήματος δημοτικής έκτασης από
το αριθμ. 2446 Χερσολίβαδο τεμάχιο του αγροκτή-
ματος Άρτισσας Δήμου Βεγορίτιδος Ν. Πέλλας για
την ανέγερση σταβλικών εγκαταστάσεων..... 3
- ΔΙΟΡΘΩΣΕΙΣ ΣΦΑΛΜΑΤΩΝ**
- Διόρθωση σφάλματος στην υπ' αριθμ. 1110/ 23.4.2008
Απόφαση του Γενικού Γραμματέα Περιφέρειας
Αττικής..... 4

ΑΠΟΦΑΣΕΙΣ

- Αριθμ. οικ. 24344/24339 (1)
Κήρυξη ως αναδασωτέας έκτασης εμβαδού δύο κόμ-
μα εννιακόσια πέντε (2,905) στρεμμάτων, στη θέση «Βα-
γιωνάκη-Παραμόνα», Δημ. Διαμερίσματος Άνω Παυλι-
άνας, Περιφέρεια Δήμου Μελιτειών Ν. Κέρκυρας.

Ο ΓΕΝΙΚΟΣ ΓΡΑΜΜΑΤΕΑΣ ΠΕΡΙΦΕΡΕΙΑΣ ΙΟΝΙΩΝ ΝΗΣΙΩΝ

Έχοντας υπόψη:

Τις διατάξεις:

1. Του άρθρου 117 παρ. 3 του Συντάγματος
2. Του ν. 3200/1955 περί διοικ/κής αποκέντρωσης, όπως τροποποιήθηκε και συμπληρώθηκε μεταγενέστερα με το ν.δ. 532/1970.
3. Το ν. 2503/30.5.1997 «Διοίκηση, οργάνωση, στελέχω-
ση της Περιφέρειας κ.λ.π.».
4. Του ν. 998/1979 «περί προστασίας των δασών κ.τ.λ.»
και ειδικότερα: α) του άρθρου 41 παρ. 1, β) του άρθρου
38 παρ. 1, όπως τροποποιήθηκαν μέχρι σήμερα.

5. Του ν. 3208/2003.

6. Τις διαταγές του Υπουργείου Γεωργίας: α) 160417/
1180/8.7.1980, β) 182447/3049/24.9.1980.

7. Την υπ' αριθμ. οικ. 3029/8.3.2005 απόφαση Γ.Γ.Π.Ι.Ν
με θέμα «Παράταση προθεσμίας κήρυξης εκτάσεων ως
αναδασωτέων».

8. Την υπ' αριθμ. 21319/21314/22.10.2008 πρόταση της
Δ/νσης Δασών Κέρκυρας σχετικά με την κήρυξη ως
αναδασωτέας της αναφερόμενης στο θέμα έκτασης
αποφασίζουμε:

Κηρύσσουμε ως αναδασωτέα την παραπάνω δασικού
χαρακτήρα έκταση, εμβαδού δύο κόμματα εννιακόσια πέ-
ντε (2,905) στρεμμάτων. Η έκταση αυτή βρίσκεται στη
θέση «Βαγιωνάκη-Παραμόνα», Δημ. Διαμερίσματος Άνω
Παυλιάνας, Περιφ. Δήμου Μελιτειών Ν. Κέρκυρας, απει-
κονίζεται με στοιχεία (1, 2, 3, ..., 22, 23, 1) στο προσαρτη-
μένο στην παρούσα απόφασή μας τοπογρ. διάγραμμα
και έχει όρια:

Βόρεια: Αμπελώνας-Ζώνη δασικής βλάστησης και μετά
αμπελώνας.

Νότια: Δασικού χαρακτήρα έκταση-Δρόμος Λιμενι-
κό καταφύγιο-Παραμόνας και πέραν αυτού: ελαιώνας,
αμπελώνας και μετά ζώνη δασικής βλάστησης, δασικού
χαρακτήρα έκταση.

Ανατολικά: Ζώνη δασικής βλάστησης και μετά αμπε-
λώνας-Χέρσα έκταση- Δρόμος Λιμενικό καταφύγιο-Πα-
ραμόνας και μετά ελαιόκτημα.

Δυτικά: Δρόμος Λιμενικό καταφύγιο-Παραμόνας και
πέραν αυτού δασικού χαρακτήρα έκταση.

Σκοποί της κήρυξης της ανωτέρω έκτασης ως ανα-
δασωτέας είναι η διατήρηση του δασικού χαρακτήρα
αυτής, ο αποκλεισμός διάθεσης της για άλλη χρήση και
η αποκατάσταση της καταστραφείσας από παράνομη
εκχέρωση δασικής βλάστησης, αποτελούμενης από
σχοίνο, κουμαριά, αγριελιές και πουρνάρι, η οποία έγινε
μετά το έτος 1981 σταδιακά κατά τμήματα σε ανύποπτο
χρόνο και διαπιστώθηκε στις 13.8.2008.


Η απόφαση αυτή να δημοσιευθεί στην Εφημερίδα της
Κυβερνήσεως.

Κέρκυρα, 24 Οκτωβρίου 2008

Ο Γενικός Γραμματέας Περιφέρειας
ΣΩΤΗΡΙΟΣ ΒΟΣΔΟΥ

ΤΟΠΟΓΡΑΦΙΚΟ ΔΙΑΓΡΑΜΜΑ

Αναδασωτέας έκτασης, συνολικού εμβαδού 2,905 στρεμ.,
στη θέση "Βαγιωνάκι-Παραμόνας", Δ.Δ. Άνω Παυλιάνας, Δήμου Μελετιέων Ν. Κέρκυρας.
Κλίμακα 1:1000

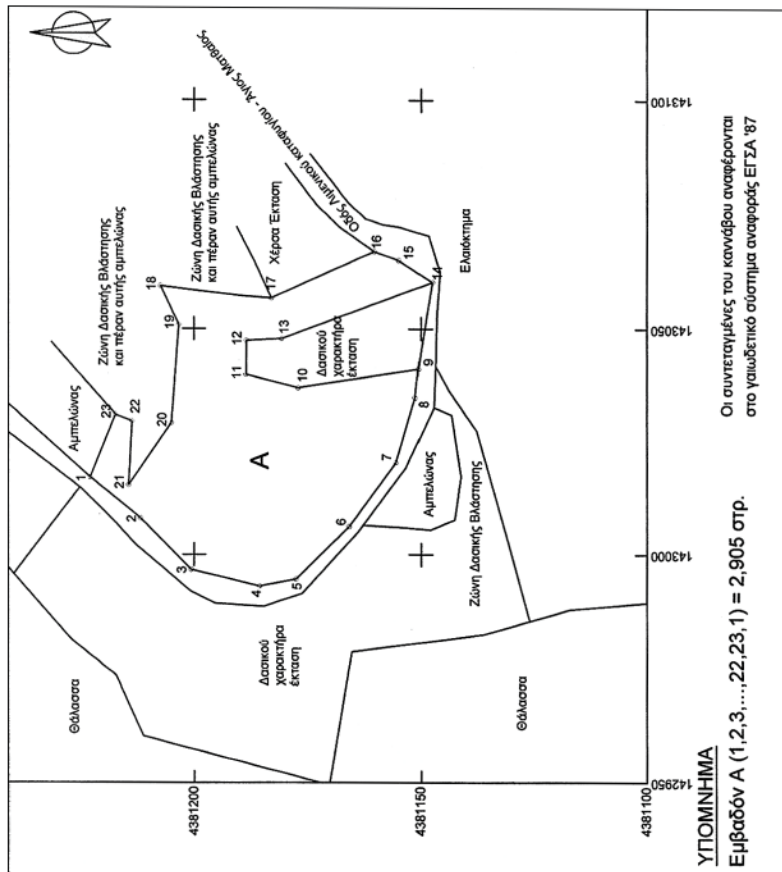

ΚΕΡΚΥΡΑ, 19-09-2008
Η ΣΥΝΤΑΚΤΡΙΑ


ΧΑΤΖΗΜΕΛΕΤΙΟΥ ΚΩΝΣΤΑΝΤΙΝΙΑ
ΔΑΣΟΛΟΓΟΣ

ΚΕΡΚΥΡΑ, 22-10-2008
Ο ΔΙΝΤΗΣ ΔΑΣΩΝ Ν. ΚΕΡΚΥΡΑΣ

ΒΑΣΙΛΙΑΣ ΙΩΑΝΝΗΣ
ΔΑΣΟΛΟΓΟΣ

ΧΑΡΤΗΣ ΠΡΟΣΑΝΑΤΟΛΙΣΜΟΥ

ΚΛΙΜΑΚΑ 1:20000

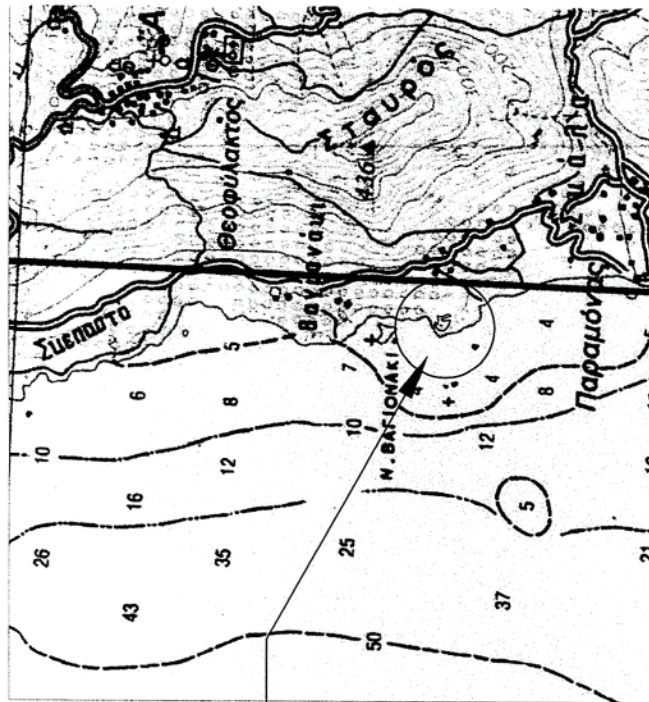

Το παρόν ανήκει στη με αριθμό οικ.24344/24339/24-10-08 απόφαση του Γ.Γ.Π.Δ.Ν.

Θέση έκτασης που κηρύσσεται ως αναδασωτέα

ΕΘΝΙΚΟ ΤΥΠΟΓΡΑΦΕΙΟ

Για τεχνικούς λόγους στο σχεδιάγραμμα, έγινε σμίκρυνση, κατά ποσοστό 59%



ΚΕΡΚΥΡΑ, 24-10-2008
Ο ΓΕΝΙΚΟΣ ΓΡΑΜΜΑΤΕΑΣ
ΠΕΡΙΦΕΡΕΙΑΣ ΙΟΝΙΩΝ ΝΗΣΩΝ

ΣΩΤΗΡΙΟΣ ΒΟΣΣΟΥ

Αριθμ. οικ. 34577/22177

(2)

Καθορισμός των οριογραμμών του ρέματος στην θέση «Αηδόνια», στον Παραδοσιακό Οικισμό Αηδονιών, του Δήμου Κορθίου νήσου Άνδρου, Ν. Κυκλάδων, κατά μήκος της ιδιοκτησίας της Καλής Γριμάνη.

Ο ΓΕΝΙΚΟΣ ΓΡΑΜΜΑΤΕΑΣ
ΠΕΡΙΦΕΡΕΙΑΣ ΝΟΤΙΟΥ ΑΙΓΑΙΟΥ

Έχοντας υπόψη:

1. Τις διατάξεις του άρθρου 8 του ν. 3200/1955, «διοικητική αποκέντρωση».

2. Τις διατάξεις του ν. 3010/2002 (ΦΕΚ 91/Α/25.4.2002), «Εναρμόνιση του ν. 1650/1986 με τις οδηγίες 97/11 Ε.Ε. και 98/61 Ε.Ε. και ειδικότερα τις διατάξεις του άρθρου 5 αυτού «Διαδικασία οριοθέτησης και ρυθμίσεις θεμάτων για τα υδατορέματα».

3. Τις διατάξεις της υπ' αριθμ. 3046/304/3.2.1989 (ΦΕΚ 59Δ') απόφασης του Αναπληρωτή Υπουργού ΠΙΕΧΩΔΕ «Κτιριοδομικός Κανονισμός» και ειδικότερα τις διατάξεις του άρθρου 6 αυτής, «Δόμηση κοντά σε ρέματα».

4. Τις οικείες διατάξεις του ν. 2503/1997 (ΦΕΚ 107 Α'/30.5.1997) «Διοίκηση, Οργάνωση, Στελέχωση της Περιφέρειας, ρύθμιση θεμάτων για την Τοπική Αυτοδιοίκηση και άλλων διατάξεων».

5. Τις οικείες διατάξεις του ν. 2508/1997 (ΦΕΚ 124 Α'/13.6.1997) «βιώσιμη οικιστική ανάπτυξη των πόλεων και οικισμών της χώρας και άλλων διατάξεων».

6. Τις οικείες διατάξεις του ν. 2690/1999 (ΦΕΚ 45 Α'/9.3.1999) «Κύρωση του κώδικα διοικητικής διαδικασίας».

7. Το υπ' αριθμ. Τ.Υ. 3711/8.9.2008 έγγραφο της Δ/νσης Τεχνικών Υπηρεσιών της Νομ. Αυτοδιοίκησης Κυκλάδων με την οποία διαβιβάστηκε ο φάκελος μελέτης στη Δ/νση ΠΕ.ΧΩ. Νοτίου Αιγαίου καθορισμού των οριογραμμών του ρέματος με θεωρημένα το τοπογραφικό διάγραμμα στο οποίο χαράσσονται τα όρια αυτού καθώς και την τεχνική έκθεση με τους υδραυλικούς υπολογισμούς, που βρίσκεται στην θέση «Αηδόνια» Παραδοσιακός Οικισμός Αηδονιών, του Δήμου Κορθίου νήσου Άνδρου, Ν. Κυκλάδων, που διέρχεται κατά μήκος της ιδιοκτησίας της Καλής Γριμάνη.

8. Η υπ' αριθμ. 7/2008 απόφαση του Δημοτικού Συμβουλίου Δήμου Κορθίου Ν. Άνδρου, για τη διατύπωση

γνώμης σχετικά με την μελέτη οριοθέτησης του ρέματος που βρίσκεται στη θέση «Αηδόνια» Παραδοσιακός Οικισμός Αηδονιών, του Δήμου Κορθίου νήσου Άνδρου, Ν. Κυκλάδων, που διέρχεται κατά μήκος της ιδιοκτησίας της Καλής Γριμάνη.

9. Το υπ' αριθμ. οικ. 34464/22064/31.10.2008 έγγραφο της Δ/νσης Δημοσίων Έργων της Περιφέρειας Νοτίου Αιγαίου, δια του οποίου γίνεται δεκτή η Υδραυλική μελέτη κατόπιν του υπ' αριθμ. 19527/26.9.2008 εγγράφου της Δ/νσης ΠΕ.ΧΩ. με το οποίο διαβιβάστηκε η Υδραυλική μελέτη για έλεγχο.

10. Τον φάκελο της μελέτης ο οποίος περιέχει Τοπογραφικό Διάγραμμα, Υδραυλική μελέτη, Τεχνική Έκθεση κ.λ.π. που διαβιβάστηκε στην Δ/νση ΠΕ.ΧΩ. Νοτίου Αιγαίου.


12. Το γεγονός ότι με την απόφαση αυτή δεν προκαλείται δαπάνη σε βάρος του προϋπολογισμού του Δημοσίου και του Δήμου Κορθίου, αποφασίζουμε:

ΕΠΙΚΥΡΩΝΟΥΜΕ την θεωρημένη στις 8.9.2008 από την Δ/νση Τεχνικών Υπηρεσιών της Νομαρχιακής Αυτοδιοίκησης Κυκλάδων έκθεση καθορισμού των οριογραμμών του υδατορέματος στη θέση «Αηδόνια», στον Παραδοσιακό Οικισμό Αηδονιών, του Δήμου Κορθίου νήσου Άνδρου, Ν. Κυκλάδων, που διέρχεται κατά μήκος της ιδιοκτησίας της Καλής Γριμάνη, έτσι όπως σημειώνεται με μπλε χρώμα η πολυγωνική γραμμή L1, L2 έως L3 και L4, L5, L6, L7, L8, L9, L10, L11, L12, L13, L14, L15 έως και L16 στη μια όχθη και με R1, R2, R3 έως R4 και R5, R6, R7, R8, R9, R10, R11, R12, R13, έως και R20 στην απέναντι της, (τα σημεία της οποίας είναι εξαρτημένα από το Εθνικό Τριγωνομετρικό Δίκτυο) επί του τοπογραφικού Διαγράμματος που υπογράφεται από τον Χρήστο Μάναλη, Τοπογράφο Μηχανικό.

Η απόφαση αυτή μαζί με το Τοπογραφικό Διάγραμμα να δημοσιευθούν στην Εφημερίδα της Κυβερνήσεως και η ισχύς αρχίζει από την ημερομηνία δημοσίευσης.

Ερμούπολη, 3 Νοεμβρίου 2008

Ο Γενικός Γραμματέας Περιφέρειας
ΧΑΡΑΛΑΜΠΟΣ ΚΟΚΚΙΝΟΣ

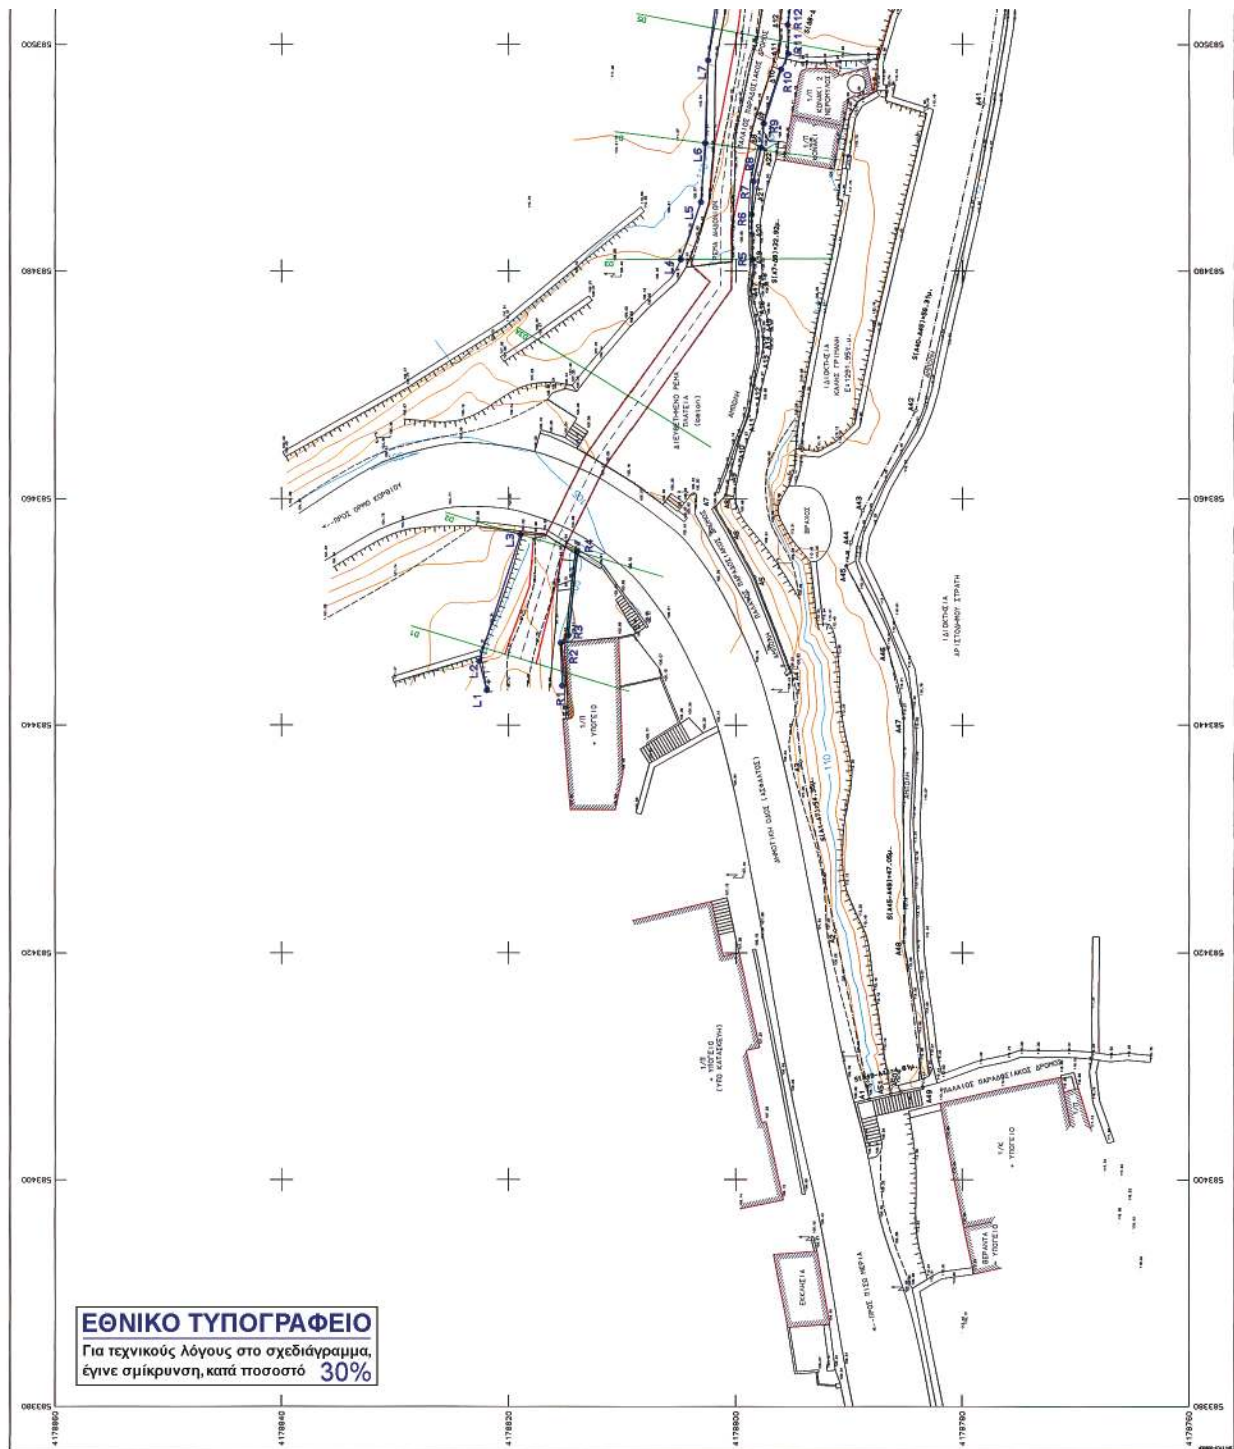

Αριθμ. 10701

(3)

Αλλαγή χρήσης γης τμήματος δημοτικής έκτασης από το αριθμ. 2446 Χερσολίβαδο τεμάχιο του αγροκτήματος Άρνισσας Δήμου Βεγορίτιδος Ν. Πέλλας για την ανέγερση σταβλικών εγκαταστάσεων.

Ο ΝΟΜΑΡΧΗΣ ΠΕΛΛΑΣ

Έχοντας υπόψη:

1. Τις διατάξεις του π.δ. 30/1996 (ΦΕΚ 21Α/1996) «Κώδικας Νομαρχιακής Αυτ/σης», όπως τροποποιήθηκε και ισχύει.

2. Την υπ' αριθμ. 40/23.4.2008 (ΦΕΚ 1711Β/ 26.8.2008) απόφαση του Ν.Σ. Πέλλας.

3. Τις διατάξεις του ν. 1512/1985 (ΦΕΚ 4Α/1985) για τροποποίηση και συμπλήρωση Πολεοδομικών διατάξεων κ.λ.π. και ειδικά το άρθρο 3 «περί καθορισμού χρήσεων παραχωρουμένων δημοτικών εκτάσεων».

4. Τις διατάξεις του άρθρου 90 του «Κώδικα νομοθεσίας για την Κυβέρνηση και τα Κυβερνητικά όργανα», που κυρώθηκε με το άρθρο πρώτο του π.δ/τος 63/2005 (ΦΕΚ 98 Α').

5. Το από 17 Ιουλίου 1923 ν.δ. «περί σχεδίων πόλεων, κωμών και οικισμών του Κράτους κ.λ.π.» όπως ισχύει σήμερα.

6. Το υπ' αριθμ. 33959/26.9.2007 έγγραφο της Δ/νσης Πολ. Γης Τμήμα Τοπογραφικής.

7. Το υπ' αριθμ. 33854/07/22.4.2008 έγγραφο του Τμήματος Πολεοδομίας Έδεσσας.

8. Το υπ' αριθμ. 45006/ΠΕ/10.1.2008 έγγραφο του Τμήματος Πολιτικής Γης Έδεσσας.

9. Το υπ' αριθμ. 394/28.9.2007 έγγραφο της Κτηματικής Υπηρεσίας Ν. Πέλλας.

10. Το υπ' αριθμ. ΔΥΠ/Β3/Φ34α/33925/4.4.2008 του Τμήματος Υγείας Έδεσσας.

11. Το υπ' αριθμ. 3823/28.9.2007 έγγραφο της 11ης Εφορείας Βυζαντινών Αρχαιοτήτων.

12. Το υπ' αριθμ. 6983/8.10.2007 έγγραφο της ΙΖ' Εφορείας Προϊστορικών και Κλασικών Αρχαιοτήτων.

13. Το υπ' αριθμ. 8023/25.9.2007 έγγραφο της Δ/νσης Τουρισμού Κεντ. Μακεδονίας.

14. Το υπ' αριθμ. 4199/24.9.2007 έγγραφο του Δασαρχείου Έδεσσας.

15. Το υπ' αριθμ. 2621/12.5.2008 έγγραφο του Τμήματος Τοπικής Αυτ/σης και Ν.Π.Δ.Δ. Ν. Πέλλας με το οποίο διαβιβάζει το υπ' αριθμ. 9/2007 απόσπασμα πρακτικού της 19.7.2007 συνεδριάσεως του Δημοτικού Συμβουλίου Δήμου Βεγορίτιδος, αριθμ. απόφασης 167/2007, αποφασίζουμε:

1. Καθορίζουμε την χρήση γης του γηπέδου με στοιχεία ΑΒΓΔΑ, που αποτελεί τμήμα του αριθμ.2446 κοινοχρήστου αγροτεμαχίου, αγροκτήματος Άρνισσας του Δήμου Βεγορίτιδος Ν. Πέλλας, εμβαδού 4000 τ.μ., όπως αυτό απεικονίζεται στο συνημμένο στην παρούσα απόφαση τοπογραφικό διάγραμμα με κλίμακα 1:2000 που θεωρήθηκε από τον Δ/ντή της Δ/νσης Πολεοδομικού Σχεδιασμού-Οικισμού και Χωροταξίας Ν.Α. Πέλλας με την από 15 Οκτωβρίου 2008 πράξη, σαν χώρο για την ανέγερση σταβλικών εγκαταστάσεων. Η απόφαση αυτή δεν απαλλάσσει τον ενδιαφερόμενο από την υποχρέωση λήψης των σχετικών αδειών.

2. Η απόφαση αυτή με το τοπογραφικό διάγραμμα να δημοσιευθεί στην Εφημερίδα της Κυβερνήσεως.

Κατά της παρούσας επιτρέπεται σύμφωνα με το άρθρο 69 του π.δ. 30/1996 (ΦΕΚ 21/Α) η άσκηση προσφυγής ενώπιον του Γενικού Γραμματέα Περιφέρειας μόνο για παράβαση Νόμου μέσα σε αποκλειστική προθεσμία τριάντα (30) ημερών από την λήψη της παρούσας που κατατίθεται στο Τμήμα Πολεοδομίας της Ν.Α. Πέλλας.

Κατά της απόφασης μας αυτής, ως και της εκδομένης αποφάσεως επί της προσφυγής του άρθρου 69 του π.δ. 30/1996, επιτρέπεται αίτηση ακύρωσης ως και αίτηση αναστολής εκτέλεσης της προσβαλλόμενης απόφασης μας, ενώπιον του Συμβουλίου της Επικράτειας, μέσα σε αποκλειστική προθεσμία εξήντα (60) ημερών.

Η απόφαση αυτή να δημοσιευθεί στην Εφημερίδα της Κυβερνήσεως.

Έδεσσα, 15 Οκτωβρίου 2008

Ο Νομάρχης
Μ. ΚΑΡΑΜΑΝΗΣ

ΔΙΟΡΘΩΣΕΙΣ ΣΦΑΛΜΑΤΩΝ

(4)

Στην υπ' αριθμ. 1110/23.4.2008 απόφαση του Γενικού Γραμματέα Περιφέρειας Αττικής «περί κήρυξης έκτασης ως αναδασωτέας», που δημοσιεύθηκε στο Φ.Ε.Κ.

265/Δ/6.6.2008 να γίνει η ακόλουθη διόρθωση:

Στην τελευταία σειρά της πρώτης σελίδας αντί της ημερομηνίας «5.10.2008» στο ορθό «5.10.2007».

Ο Διευθυντής

ΑΝΑΣΤΑΣΙΟΣ ΚΑΖΑΣΗΣ



* 0 4 0 0 5 4 4 1 4 1 1 0 8 0 0 8 *

ΑΠΟ ΤΟ ΕΘΝΙΚΟ ΤΥΠΟΓΡΑΦΕΙΟ

ΚΑΠΟΔΙΣΤΡΙΟΥ 34 * ΑΘΗΝΑ 104 32 * ΤΗΛ. 210 52 79 000 * FAX 210 52 21 004
ΗΛΕΚΤΡΟΝΙΚΗ ΔΙΕΥΘΥΝΣΗ: <http://www.et.gr> – e-mail: webmaster.et@et.gr