



ΕΦΗΜΕΡΙΣ ΤΗΣ ΚΥΒΕΡΝΗΣΕΩΣ

ΤΗΣ ΕΛΛΗΝΙΚΗΣ ΔΗΜΟΚΡΑΤΙΑΣ

ΤΕΥΧΟΣ ΤΕΤΑΡΤΟ

Αρ. Φύλλου 550

14 Νοεμβρίου 2008

ΑΠΟΦΑΣΕΙΣ

Αριθμ. 4694

Καθορισμός ορίων αιγιαλού, παραλίας και παλαιού αιγιαλού στην περιοχή της παραλίας Φαναρίου-Αρωγής (300 μέτρα δυτικά του δίαυλου της λίμνης Ξηρολίμνης έως το Ο.Τ.15 του ρυμοτομικού σχεδίου του οικισμού Αρωγής) του Δήμου Αιγείρου στο Νομό Ροδόπης.

Ο ΓΕΝΙΚΟΣ ΓΡΑΜΜΑΤΕΑΣ ΠΕΡΙΦΕΡΕΙΑΣ
ΑΝΑΤΟΛΙΚΗΣ ΜΑΚΕΔΟΝΙΑΣ - ΘΡΑΚΗΣ

Έχοντας υπόψη:

1. Τις διατάξεις του ν. 2971/2001 (ΦΕΚ 285/τ.Α'/19.12.2001) «Αιγιαλός, παραλία και άλλες διατάξεις».

2. Τις διατάξεις του ν.δ. 439/1970 «περί συμπλήρωσης των διατάξεων περί αιγιαλού».

3. Τις διατάξεις του ν. 3200/1955 «Περί διοικητικής αποκέντρωσης», όπως αυτές τροποποιήθηκαν και ισχύουν σήμερα σύμφωνα με τα ν.δ. 532/1970, β.δ. 704/1970, β.δ. 705/1970, β.δ. 192/1972, π.δ. 71/1984, π.δ. 347/1986 ν. 2026/1992 και π.δ. 97/1993.

4. Τις διατάξεις της παραγράφου 5 του άρθρου 19 του ν. 2344/1995, της παραγράφου 6 του άρθρου 52 του ν. 2218/1994, της παραγράφου 7 του άρθρου 4 του ν. 2240/1994, δυνάμει των οποίων αρμοδιότητες του Υπουργείου Οικονομικών που είχαν μεταβιβασθεί στους Νομάρχες, ανήκουν στον Περιφερειακό Δ/ντή, σε συνδυασμό με αυτές της παραγράφου 2 του άρθρου 14 του ν. 2399/1996, με τις οποίες προβλέπεται η ικατάργηση των θέσεων των Περιφερειακών Δ/ντών, οι αρμοδιότητες πλέον του οποίου περιήλθαν στο Γενικό Γραμματέα της Περιφέρειας.

5. Τις διατάξεις του τέταρτου εδαφίου της παραγράφου 2 του άρθρου 1 και της παραγράφου 6 του ίδιου άρθρου του ν. 2503/1997 «Διοίκηση, οργάνωση, στελέχωση της Περιφέρειας, ρύθμιση θεμάτων για την τοπική αυτοδιοίκηση και άλλες διατάξεις», (ΦΕΚ 107/τ.Α'/1997), σύμφωνα με τις οποίες οι Περιφερειακές Υπηρεσίες του Υπουργείου Οικονομικών, που συγκροτούσαν την Περιφερειακή Διοίκηση του Νομού ή της Νομαρχίας, δεν υπήχθησαν στην ενιαία οργανική μονάδα της Περιφέρειας, ούτε καταργήθηκαν, αλλά αποτελούν από 1.9.1997, Υπηρεσίες του Υπουργείου Οικονομικών.

6. Το υπ' αριθμ. 28979/31.7.1997 έγγραφο της Δ/νσης Διοίκησης του ΥΠ.ΕΣ.Δ.Δ.Α. σύμφωνα με το οποίο οι αρμοδιότητες του Γενικού Γραμματέα της Περιφέρειας σε θέματα Υπηρεσιών του Υπουργείου Οικονομικών, μεταφέρονται από 1.9.1997 στον Υπουργό Οικονομικών.

7. Τις διατάξεις του π.δ. 81/2002 (ΦΕΚ 57/τ.Α'/2002) «Συγχώνευση των Υπουργείων Εθνικής Οικονομίας και Οικονομικών σε Υπουργείο Οικονομίας και Οικονομικών».

8. Την υπ' αριθμ. 42362/Υ252/28.9.2007 κοινή απόφαση των Πρωθυπουργού και Υπουργού Οικονομίας και Οικονομικών περί καθορισμού αρμοδιοτήτων του Υφυπουργού Οικονομίας και Οικονομικών, (ΦΕΚ 1948 Β'/2007).....

9. Τις διατάξεις της παραγράφου 21 του άρθρου 46 του ν. 3220/2004 (ΦΕΚ 15/τ.Α'/2004) «Μεταβίβαση αρμοδιοτήτων του Υπουργού Οικονομίας και Οικονομικών στο Γενικό Γραμματέα της Περιφέρειας».

10. Το υπ' αριθμ. 1030067/296/Α0006/7.4.2004 έγγραφο της Δ/νσης Οργάνωσης της Γενικής Δ/νσης Διοικητικής Υποστήριξης του Υπουργείου Οικονομίας και Οικονομικών «Διευκρινίσεις για τις αρμοδιότητες των Υφυπουργών Οικονομίας και Οικονομικών που περιέρχονται από 10.4.2004 στους Γενικούς Γραμματείς των Περιφερειών».

11. Το υπ' αριθμ. 1048792/555/Α0006/14.6.2004 της Δ/νσης Οργάνωσης της Γενικής Δ/νσης Διοικητικής Υποστήριξης του Υπουργείου Οικονομίας και Οικονομικών περί άσκησης αρμοδιοτήτων που μεταβιβάστηκαν από τον Υπουργό Οικονομίας και Οικονομικών στους Γενικούς Γραμματείς των Περιφερειών (παράγραφος 21 του άρθρου 46 του ν. 3220/2004 - ΦΕΚ 15Α'/2004).

12. Την αριθμ. 1063649/790/Α0006/3.8.2004 απόφαση Υπουργού Οικονομίας και Οικονομικών περί «καταγραφής-διοικητικής κωδικοποίησης των αρμοδιοτήτων σε θέματα Υπηρεσιών του Υπουργείου Οικονομίας και Οικονομικών που περιέρχονται στους Γενικούς Γραμματείς των Περιφερειών, κατά τις διατάξεις της παραγράφου 21 του άρθρου 46 του ν. 3220/2004».

13. Την υπ' αριθμ. 2206/3.8.2004 απόφαση Γενικού Γραμματέα Περιφέρειας Ανατολικής Μακεδονίας-Θράκης περί «κατανομής αρμοδιοτήτων στις υπηρεσιακές μονάδες της Περιφέρειας Α.Μ.-Θ. που μεταβιβάστηκαν από το Υπουργείο Οικονομίας και Οικονομικών».

14. Το από Μάρτιο 2006 κτηματογραφικό-υψομετρικό διάγραμμα που συντάχθηκε από τον Αγρονόμο και Τοπογράφο Μηχανικό Πανταζίδη Παναγιώτη σε πέντε (5) πινακίδες κλίμακας 1:500, ελέγχθηκε για την ακρίβεια του από τον Παπαθεοδώρου Άγγελο ΠΕ/Αγρονόμων και Τοπογράφων Μηχανικών με Γ' βαθμό και θεωρήθηκε στις: 24.6.2007 από τον Μπασιάκο Αθανάσιο Πολιτικό Μηχανικό, Προϊστάμενο της Τ.Υ.Δ.Κ. του Νομού Ροδόπης, όπως ορίζει η παράγραφος 2 του άρθρου 4 του ν. 2971/2001 (ΦΕΚ 285 Α'/2001).

15. Το υπ' αριθμ. Φ544.5/173/07/Σ8500/14.2.2007 με τα συνημμένα σε αυτό, έγγραφο του Γ.Ε.Ν. από το οποίο προκύπτει ότι αυτό είναι σύμφωνο με τα όρια αιγιαλού, όπως αυτά καθορίστηκαν από την Επιτροπή Καθορισμού αιγιαλού και παραλίας, ύστερα από αυτοψία της στην υπό καθορισμό περιοχή στις 1.8.2006 και την από 18.8.2006 έκθεσή της. Σύμφωνα με το εν λόγω έγγραφο του ΓΕΝ, δύναται να εκδοθεί επικυρωτική απόφαση εφόσον ακολουθηθούν οι υποδείξεις του αναφορικά με τη διόρθωση του πλάτους της ζώνης παραλίας και της οριογραμμής του παλαιού αιγιαλού, προβαίνοντας και στις σχετικές εξαιρέσεις εδαφών από τη ζώνη του παλαιού αιγιαλού, εφόσον αυτό απαιτείται.

16. Την από 31.5.2007 τεχνική έκθεση του υπαλλήλου της Κτηματικής Υπηρεσίας Ν. Ροδόπης Σαμουρκασιδή Ανέστη ΤΕ/Μηχανικών Τοπογράφων περί «οριστικοποίησης των ορίων του παλαιού αιγιαλού στην περιοχή Φαναριού-Αρωγής του Δήμου Αιγείου στο Ν. Ροδόπης» με το από Μάιο 2007 σχετικό τοπογραφικό διάγραμμα, σύμφωνα με τις κείμενες διατάξεις και διαταγές περί εξαίρεσης ακινήτων από τη ζώνη παλαιού αιγιαλού καθώς και ακινήτων που δεν καταγράφονται ως δημόσια κτήματα αρμοδιότητας Υπουργείου Οικονομίας και Οικονομικών.

17. Το υπ' αριθμ. Φ544.5/835/07/Σ9011/29.9.2007 έγγραφο του Γ.Ε.Ν. περί μη ύπαρξης αντιρρήσεων αναφορικά με τα όρια του παλαιού αιγιαλού όπως αυτά προσδιορίζονται σύμφωνα με την ανωτέρω τεχνική έκθεση της Κτηματικής Υπηρεσίας Ν. Ροδόπης (παραγρ. 16 της παρούσης).

18. Το γεγονός ότι πραγματοποιήθηκαν οι απαιτούμενες διορθώσεις στις οριογραμμές του παλαιού αιγιαλού και της παραλίας σύμφωνα με τις οδηγίες στα σχετικά έγγραφα του Γ.Ε.Ν. (παραγρ. 15 και 17 της παρούσης).

19. Την υπ' αριθμ. 10696/20.11.2006 απόφαση του Γεν. Γραμματέα της Περιφέρειας Ανατ. Μακεδονίας και Θράκης περί ορισμού μελών των επιτροπών των άρθρων 3 και 31 του ν. 2971/2001.

20. Το υπ' αριθμ. 6381/21.12.2007 έγγραφο του τμήματος Προσωπικού της Δ/σης Διοικητικού του Νομαρχιακού Διαμερίσματος Ροδόπης περί τοποθέτησης νέου Προϊσταμένου στη Δ/ση Πολεοδομίας Περιβάλλοντος του Ν.Δ. Ροδόπης.

21. Την από 28.2.2008 έκθεση της Επιτροπής του άρθρου 3 του ν. 2971/2001 για τον καθορισμό των ορίων αιγιαλού, παραλίας και παλαιού αιγιαλού στην περιοχή της παραλίας Φαναριού-Αρωγής (300 μέτρα δυτικά του δίαυλου της λίμνης Ξηρολίμνης έως το Ο.Τ.15 του ρυμοτομικού σχεδίου του οικισμού Αρωγής) του Δήμου Αιγείου στο Νομό Ροδόπης που τη συνοδεύει το από Μάρτιο 2006 κτηματογραφικό-υψομετρικό διάγραμμα που συντάχθηκε από τον Αγρονόμο και Τοπογράφο Μηχανικό Πανταζίδη Παναγιώτη σε πέντε (5) πινακίδες

κλίμακας 1:500 θεωρημένο και ελεγμένο από την ΤΥΔΚ Ν. Ροδόπης, ύστερα από αίτηση του Παραθεριστικού Οικοδομικού Συνεταιρισμού Δασκάλων και Νηπιαγωγών Νομού Ροδόπης Συν. Π.Ε.

22. Το υπ' αριθμ. 276/3.3.2008 έγγραφο της Κτηματικής Υπηρεσίας Ν. Ροδόπης με τα συνημμένα σε αυτό έκθεση και διάγραμμα προς επανέλεγχο της υπόθεσης από το Γ.Ε.Ν.

23. Το υπ' αριθμ. Φ544.5/460/08/Σ3683/3.6.2008 με τα συνημμένα σε αυτό έγγραφο του ΓΕΝ περί συμφωνίας του με τα προτεινόμενα όρια αιγιαλού, παραλίας και παλαιού αιγιαλού στην υπό καθορισμό περιοχή και τη δυνατότητα έκδοσης επικυρωτικής απόφασης.

24. Το υπ' αριθμ. 916/30.7.2008 έγγραφο της Κτηματικής Υπηρεσίας Ν. Ροδόπης, αποφασίζουμε:

Επικυρώνουμε την από 28.2.2008 έκθεση της Επιτροπής του άρθρου 3 του ν. 2971/2001 για τον καθορισμό των ορίων αιγιαλού, παραλίας και παλαιού αιγιαλού στην περιοχή παραλίας Φαναριού-Αρωγής (300 μέτρα δυτικά του δίαυλου της λίμνης Ξηρολίμνης έως το Ο.Τ.15 του ρυμοτομικού σχεδίου του οικισμού Αρωγής) του Δήμου Αιγείου στο Νομό Ροδόπης και το από Μάρτιο 2006 κτηματογραφικό-υψομετρικό διάγραμμα που συντάχθηκε από τον Αγρονόμο και Τοπογράφο Μηχανικό Πανταζίδη Παναγιώτη σε πέντε (5) πινακίδες κλίμακας 1:500, ελέγχθηκε για την ακρίβεια του από τον Παπαθεοδώρου Άγγελο ΠΕ/Αγρονόμων και Τοπογράφων Μηχανικών με Γ' βαθμό και θεωρήθηκε στις 26.4.2006 από τον Μπασιάκο Αθανάσιο Πολιτικό Μηχανικό, Προϊστάμενο της Τ.Υ.Δ.Κ. του Νομού Ροδόπης, όπως ορίζει η παράγραφος 2 του άρθρου 4 του ν. 2971/2001 (ΦΕΚ 285 Α'/2001). Επί του ανωτέρω τοπογραφικού διαγράμματος καθορίστηκε:

1. Α. Η οριογραμμή του αιγιαλού με κόκκινη συνεχόμενη πολυγωνική γραμμή με κορυφές τα σημεία υπό στοιχεία Α1, Α2 έως και Α15.

Β. Η οριογραμμή της παραλίας με κίτρινη συνεχόμενη πολυγωνική γραμμή με κορυφές στα σημεία υπό στοιχεία Π1, Π2 έως και Π22.

Οι κορυφές των οριογραμμών του αιγιαλού και της παραλίας καθορίζονται με συντεταγμένες σε σύστημα αναφοράς ΕΓΣΑ '87 εξαρτημένες από το κρατικό τριγωνομετρικό δίκτυο, όπως αυτές αναγράφονται στον σχετικό πίνακα κορυφών σε κάθε πινακίδα του τοπογραφικού διαγράμματος.

2. Ζώνη παραλίας μεταβλητού πλάτους για την εξυπηρέτηση των σκοπών της παραγράφου 2 του άρθρου 1 και της παραγράφου 3 του άρθρου 2 του ν. 2971/2001. Ο καθορισμός της ζώνης παραλίας έγινε λαμβάνοντας υπόψη και τους κοινόχρηστους χώρους προς την ακτή και τη θάλασσα που προβλέπονται από το εγκεκριμένο ρυμοτομικό σχέδιο της επέκτασης του οικισμού Αρωγής, οι οποίοι θα δημιουργηθούν από το Δήμο Αιγείου, μετά την ολοκλήρωση της υπό εκπόνηση μελέτης πράξης εφαρμογής στην περιοχή.

3. Υπάρχουν κατασκευές (αποδυτήρια, τουαλέτες, μικρές κλίμακες, ξύλινα κιόσκια, τσιμεντένια τοιχία δίαυλου) εντός της ζώνης παραλίας και δεν υφίστανται κτίσματα εντός αυτής. Εντός του αιγιαλού υφίστανται κατασκευές (τσιμεντένια τοιχία δίαυλου).

4. Ζώνες ίπαλαιού αιγιαλού, για τον καθορισμό του οποίου λήφθηκαν υπόψη:

- τα σημερινά όρια των περιοδικά ελωδών εκτάσεων, όπως αυτά προέκυψαν από την εντόπια αυτοψία

- τα κτηματολογικά στοιχεία των πρώτων εγγραφών, όπως καταχωρήθηκαν στα οικεία: βιβλία του Κτηματολογικού Γραφείου Κομοτηνής και αφορούν ακίνητα στο δημοτικό Διαμέρισμα Αρωγής του Δήμου Αιγείρου

- τα διαθέσιμα τοπογραφικά διαγράμματα (παλαιότερα τοπογραφικά διαγράμματα έτους 1987 που αφορούσαν καθορισμό οριογραμμών αιγιαλού και παραλίας που δεν ολοκληρώθηκαν, το τοπογραφικό διάγραμμα και τον κτηματολογικό πίνακα που συνοδεύει την μη κυρωμένη «Καταμέτρηση αγροκτήματος Αρωγής» του Υπουργείου Γεωργίας ετών 1937-1938), που χρησιμοποιήθηκαν ως υπόβαθρο.

- την αρχική διανομή έτους 1931 αγροκτήματος Φαναριού του Υπουργείου Γεωργίας (τεμάχιο 395 «χερσο-λείβαδο-κοινό»).

Διαπιστώθηκαν δύο ζώνες παλαιού αιγιαλού. Το τμήμα του παλαιού αιγιαλού που εμπίπτει εντός του εγκεκριμένου ρυμοτομικού σχεδίου του οικισμού παραλίας Αρωγής επεκτείνεται ακόμη ανατολικότερα σε μη αποτυπωθείσα έκταση.

Η οριογραμμή του παλαιού αιγιαλού καθορίζεται στο ανωτέρω τοπογραφικό διάγραμμα για τις δύο ζώνες με κυανές συνεχόμενες πολυγωνικές γραμμές με κορυφές τα σημεία υπό στοιχεία Δ1, Δ2, Δ3 έως και Δ35, Δ36, Δ37 (πρώτη ζώνη) και Δ38, Δ39 έως και Δ50, Δ51 (δεύτερη ζώνη). Οι κορυφές του παλαιού αιγιαλού καθορίζονται με συντεταγμένες στο σύστημα αναφοράς ΕΓΣΑ '87.

Η απόφαση αυτή να δημοσιευθεί στην Εφημερίδα της Κυβερνήσεως.

Κομοτηνή, 8 Αυγούστου 2008

Ο Γενικός Γραμματέας Περιφέρειας
ΔΗΜΗΤΡΙΟΣ ΣΤΑΜΑΤΗΣ

ΕΚΘΕΣΗ

Επιτροπής Καθορισμού Αιγιαλού και Παραλίας
(άρθρο 3 ν. 2971/2001)

Για τον καθορισμό για πρώτη φορά του αιγιαλού και της παραλίας στην περιοχή της παραλίας Φαναρίου-Αρωγής (300 μέτρα δυτικά του δίαυλου της λίμνης Ξηρολίμνης έως το Ο.Τ.15 ου ρυμοτομικού σχεδίου του οικισμού Αρωγής) του Δήμου Αιγείρου στο Ν. Ροδόπης.

Στην Κομοτηνή, σήμερα 28.2.2008 οι υπογεγραμμένοι:

1. Βασιλείου Χρυσούλα ΠΕ/Β' Εφοριακών Κτηματικών, αναπληρώτρια Προϊσταμένη της Κτηματικής Υπηρεσίας Ν. Ροδόπης ως Πρόεδρος,

2. Σαμουρκασίδης Ανέστης ΤΕ/Μηχανικών Τοπογράφων, υπάλληλος της Κτηματικής Υπηρεσίας Ν. Ροδόπης ως Μέλος,

3. Συμεωνίδης Δημήτρης Υποπλοίαρχος (Τ) Λ.Σ, Λιμενάρχης του Υπολιμεναρχείου Πόρτο Λάγους, ως Μέλος,

4. Παπαδημητρίου Σωκράτης, Αρχιτέκτονας Μηχανικός, Διευθυντής της Δ/σης Πολεοδομίας και Περιβάλλοντος του Νομαρχιακού Διαμερίσματος Ροδόπης, ως Μέλος και

5. Πασοπούλου-Χατζή Αλέκα, Αρχιτέκτονας Μηχανικός, Διευθύντρια της Δ/σης Περιβάλλοντος και Χωροταξίας της Περιφέρειας Ανατολικής Μακεδονίας και Θράκης, ως Μέλος,

που αποτελούμε την Επιτροπή Καθορισμού αιγιαλού και παραλίας δυνάμει του άρθρου 3 του ν. 2971/2001 και της υπ' αριθμ. 10696/20.11.2006 απόφασης του Γενικού Γραμματέα της Περιφέρειας Ανατ. Μακεδονίας και Θράκης, συγκληθείσα στις 28.2.2008 με το υπ' αριθμ. 1/22.2.2008 έγγραφο της Προέδρου και

Λαμβάνοντας υπόψη:

1. Την υπ' αριθμ. 427/3.4.2006 αίτηση του Παραθεριστικού Οικοδομικού Συνεταιρισμού Δασκάλων και Νηπιαγωγών Ν. Ροδόπης Συν. Π.Ε. για τον καθορισμό των οριογραμμών του αιγιαλού και της παραλίας στην περιοχή της παραλίας Φαναρίου-Αρωγής (τμήμα 300 μέτρα δυτικά του δίαυλου της Λίμνης Ξηρολίμνης έως το ΟΤ 15 του ρυμοτομικού σχεδίου του οικισμού Αρωγής).

2. Το από Μάρτιο 2006 τοπογραφικό και υψομετρικό διάγραμμα που συντάχθηκε από τον Αγρονόμο και Τοπογράφο Μηχανικό Πανταζίδη Παναγιώτη σε πέντε πινακίδες κλίμακα 1:500 που ελέγχθηκε για την ακρίβεια του από τον Παπαθεοδώρου Άγγελο ΠΕ/Αγρονόμων και Τοπογράφων Μηχανικών με Γ' βαθμό και θεωρήθηκε από τον Μπασιάκο Αθανάσιο Πολιτικό Μηχανικό, Προϊστάμενο της Τ.Υ.Δ.Κ. του Νομού Ροδόπης, όπως ορίζει η παράγραφος 2 του άρθρου 4 του ν. 2971/2001 (ΦΕΚ 285Α'/2001).

3. Τις διατάξεις του ν. 2971/2001 (ΦΕΚ 285Α'/2001).

4. Τα στοιχεία καθορισμού αιγιαλού και παραλίας που προβλέπονται από το άρθρο 9 του ν. 2971/2001 και την υπ' αριθμ. 1089532π.ε./8205π.ε./Β0010/20.4.2005 κοινή υπουργική απόφαση Οικονομίας και Οικονομικών και ΠΕ.ΧΩ.Δ.Ε. (ΦΕΚ 595Β 72005) και ειδικότερα:

- I. Τη γεωμορφολογία του εδάφους για την οποία αναφέρεται ότι:

- Η μορφολογία της ακτής συνίσταται από χαλαρά ιζήματα άμμου με ήπιες κλίσεις και ύψη στέψης που κυμαίνονται από 1,80μέτρα έως 3,66 μέτρα (απόλυτα υψόμετρα) δίχως υψομετρικές εδαφικές εξάρσεις.

- Της ακτής συνέχεια εκτάσεις κυρίως πεδινές με αμμοιλυώδες έδαφος ενώ σε μικρότερο βαθμό το έδαφος είναι περιοδικά ελώδες (μικρή έκταση νότια της λίμνης Ξηρολίμνης). Μέρος των προς την ξηρά εκτάσεων εμπίπτουν εντός του εγκεκριμένου ρυμοτομικού σχεδίου της επέκτασης του οικισμού Αρωγής που εγκρίθηκε με την υπ' αριθμ. ΤΠΠΕ 2365/8.7.1993 (ΦΕΚ 782Δ'/1993) απόφαση Νομάρχη Ροδόπης ενώ τα υπόλοιπα προς την ξηρά τμήματα (ιχθυοτροφείο) είναι εκτός σχεδίου. Η εν λόγω περιοχή είναι πυκνά δομημένη, όπου αυτό προβλέπεται από το ρυμοτομικό σχέδιο, και η χρήση της προορίζεται κυρίως για δόμηση β' κατοικίας.

- Το φυσικό όριο της βλάστησης αποτελείται κυρίως από χαμηλή ποώδη φυτική βλάστηση (αγριόχορτα, μικροί θάμνοι) και σποραδικά δενδρώδη (μη αυτοφυή δένδρα). Η φυσική βλάστηση υφίσταται στη στέψη (φρύδι) του χαμηλού πρανούς (αυχένας ακτής) εντός του αμμώδους εδάφους.

- II. Το γεγονός πως δεν εντοπίστηκαν παράκτιοι φυσικοί πόροι.

- III. Το γεγονός πως η εν λόγω περιοχή εκτίθεται σε ανέμους Ν και ΝΑ διευθύνσεων. Οι ισχυρότεροι από αυτούς έχουν συνήθη μέγιστη ένταση 8 Bf σε ποσοστό 10-20% ετησίως.

IV. Τη μορφολογία του πυθμένα ο οποίος χαρακτηρίζεται από ήπιες κλίσεις, είναι ομαλός με μικρά βάθη κοντά στην ακτή. Η επίδραση του κυματισμού συντελείται κοντά στην ακτή.

V. Το γεγονός πως αν και το ανάπτυγμα της θαλάσσιας έκτασης είναι μεγάλο, η ένταση του κυματικού πεδίου χαρακτηρίζεται ως μη υψηλή, λόγω του μικρού ποσοστού προσβολής από ισχυρούς ανέμους.

VI. Τεχνικά έργα εντός της θάλασσας υφίστανται και συγκεκριμένα τα τσιμεντένια τοιχεία του καναλιού-δίαυλου του ιχθυοτροφείου της λίμνης Ξηρολίμνης. Στοιχεία για τη διάνοιξη του εν λόγω δίαυλου μέσω του οποίου «συγκοινωνεί» η Ξηρολίμνη με τη θάλασσα, λόγω παλαιότητας, δεν ήταν δυνατόν να τεθούν υπόψη της επιτροπής.

VII. Την ύπαρξη του Περιφερειακού πλαισίου χωροταξικού σχεδιασμού της Περιφέρειας Ανατολικής Μακεδονίας και Θράκης σύμφωνα με την υπ' αριθμ. 29310/21.7.2003 απόφαση Υπουργού ΠΕ.ΧΩ.Δ.Ε. (ΦΕΚ 1471Β'/2003).

VIII. Το γεγονός ότι η περιοχή εκτός των ορίων του εγκεκριμένου ρυμοτομικού σχεδίου του οικισμού Αρωγής και δυτικά (πέρας του υπό καθορισμού τμήματος) είναι κατά τμήματα εποικιστική. Συγκεκριμένα στην περιοχή υφίστανται οι αρχική διανομή έτους 1931 αγροκτήματος Φαναριού και η συμπληρωματική διανομή έτους 1963 αγροκτήματος Αρωγής του Υπουργείου Γεωργίας, όπως αυτές κυρώθηκαν και μεταβλήθηκαν με τις σχετικές αποφάσεις Νομάρχη Ροδόπης.

IX. Την ύπαρξη κτηματολογίου στην περιοχή. Οι Κωδικοί Αριθμοί Εθνικού Κτηματολογίου (Κ.Α.Ε.Κ.) των ακινήτων στην περιοχή σημειώνονται στον πίνακα εικαζομένων κυρίων. Το αμμόδες τμήμα από τον δίαυλο και ανατολικά προς τον οικισμό παραλίας Αρωγής φέρει ΚΑΕΚ 420221609004 «Αγνώστου» ιδιοκτήτη και ΚΑΕΚ 420221609005 επίσης «Αγνώστου» ιδιοκτήτη, σύμφωνα με τα στοιχεία του Κτηματολογικού Γραφείου Κομοτηνής. Το αμμόδες τμήμα δυτικά του δίαυλου και έως το πέρας του υπό καθορισμού τμήματος εμπίπτει εντός του κηρυγμένου Τουριστικού Δημοσίου Κτήματος Φαναριού (ΦΕΚ 29Α'/1971) που μεταγράφηκε κατά κυριότητα στην μερίδα του ΕΟΤ στα βιβλία μεταγραφών του Υποθηκοφυλακείου Κομοτηνής (αριθμ. τόμου 1472, αυξ. αριθμ. 88). Κτηματολόγιο δυτικά του δίαυλου της λίμνης Ξηρολίμνης και εντός της κτηματικής περιοχής Φαναριού δεν υπάρχει.

X. Την υπ' αριθμ. 5796/29.3.1996 κοινή υπουργική απόφαση Ανάπτυξης, ΠΕ.ΧΩ.Δ.Ε. και Γεωργίας (ΦΕΚ 854 Β 71996) περί «Χαρακτηρισμού των υδροβιότοπων Δέλτα Νέστου, Λίμνης Βιστωνίδας, Λίμνης Ισμαρίδας και της ευρύτερης περιοχής τους ως Πάρκο», όπως αυτή ισχύει, σύμφωνα με την οποία η υπό καθορισμό περιοχή εμπίπτει στις ζώνες Α και Γ2.

5. Το υπ' αριθμ. Φ544.5/173/07/Σ8500/14.2.2007 με τα συνημμένα σε αυτό, έγγραφο του Γ.Ε.Ν. από το οποίο προκύπτει ότι αυτό είναι σύμφωνο με τα όρια αιγιαλού, όπως αυτά καθορίστηκαν από την Επιτροπή Καθορισμού αιγιαλού και παραλίας, ύστερα από αυτοψία της στην υπό καθορισμό περιοχή στις 1.8.2006 και την από 18.8.2006 έκθεση της. Σύμφωνα με το εν λόγω έγγραφο του ΓΕΝ, δύναται να εκδοθεί επικυρωτική απόφαση εφόσον ακολουθηθούν οι υποδείξεις του αναφορικά

με τη διόρθωση του πλάτους της ζώνης παραλίας και της οριογραμμής του παλαιού αιγιαλού, προβαίνοντας και στις σχετικές εξαιρέσεις εδαφών από τη ζώνη του παλαιού αιγιαλού, εφόσον αυτό απαιτείται.

6. Την από 31.5.2007 τεχνική έκθεση του υπαλλήλου της Κτηματικής Υπηρεσίας Ν. Ροδόπης Σαμουρκασιδή Ανέστη ΤΕ/Μηχανικών Τοπογράφων περί εξαίρεσης τμημάτων από τη ζώνη του παλαιού αιγιαλού, όπως αυτή προέκυπτε κατά τα στοιχεία του Γ.Ε.Ν.

7. Το υπ' αριθμ. Φ544.5/835/07/Σ9011/27.9.2007 έγγραφο του Γ.Ε.Ν., αποφασίζουμε:

1. Τον καθορισμό επί του ανωτέρω τοπογραφικού διαγράμματος:

Α. Της οριογραμμής του αιγιαλού με κόκκινη συνεχόμενη πολυγωνική γραμμή με κορυφές τα σημεία υπό στοιχεία Α1, Α2 έως και Α15.

Β. Της οριογραμμής της παραλίας με κίτρινη συνεχόμενη πολυγωνική γραμμή με κορυφές τα σημεία υπό στοιχεία Π1, Π2 έως και Π22.

Οι κορυφές των οριογραμμών του αιγιαλού και της παραλίας καθορίζονται με συντεταγμένες σε σύστημα αναφοράς ΕΓΣΑ '87 εξαρτημένες από το κρατικό τριγωνομετρικό δίκτυο, όπως αυτές αναγράφονται στον σχετικό πίνακα κορυφών σε κάθε πινακίδα του τοπογραφικού διαγράμματος.

2. Τον καθορισμό ζώνης παραλίας μεταβλητού πλάτους για την εξυπηρέτηση των σκοπών της παραγράφου 2 του άρθρου 1 και της παραγράφου 3 του άρθρου 2 του ν. 2971/2001. Ο καθορισμός της ζώνης παραλίας έγινε λαμβάνοντας υπόψη και τους κοινόχρηστους χώρους προς την ακτή και τη θάλασσα που προβλέπονται από το εγκεκριμένο ρυμοτομικό σχέδιο της επέκτασης του οικισμού Αρωγής, οι οποίοι θα δημιουργηθούν από το Δήμο Αιγείρου, μετά την ολοκλήρωση της υπό εκπόνηση μελέτης πράξης εφαρμογής στην περιοχή.

3. Υπάρχουν κατασκευές (αποδυτήρια, τουαλέτες, μικρές κλίμακες, ξύλινα κιόσκια, τσιμεντένια τοιχεία δίαυλου) εντός της ζώνης παραλίας και δεν υφίστανται κτίσματα εντός αυτής. Εντός του αιγιαλού υφίστανται κατασκευές (τσιμεντένια τοιχεία δίαυλου).

4. Υπάρχει παλαιός αιγιαλός, για τον καθορισμό του οποίου λήφθηκαν υπόψη:

- τα σημερινά όρια των περιοδικά ελωδών εκτάσεων, όπως αυτά προέκυψαν από την επιτόπια αυτοψία

- τα κτηματολογικά στοιχεία των πρώτων εγγραφών, όπως καταχωρήθηκαν στα οικεία βιβλία του Κτηματολογικού Γραφείου Κομοτηνής και αφορούν ακίνητα στο Δημοτικό Διαμέρισμα Αρωγής του Δήμου Αιγείρου.

- Τα διαθέσιμα τοπογραφικά διαγράμματα (παλαιότερα τοπογραφικά διαγράμματα έτους 1987 που αφορούσαν καθορισμό οριογραμμών αιγιαλού και παραλίας που δεν ολοκληρώθηκαν, το τοπογραφικό διάγραμμα και τον κτηματολογικό πίνακα που συνοδεύει την μη κυρωμένη «Καταμέτρηση αγροκτήματος Αρωγής «του Υπουργείου Γεωργίας ετών 1937-1938), που χρησιμοποιήθηκαν ως υπόβαθρο.

- την αρχική διανομή έτους 1931 αγροκτήματος Φαναριού του Υπουργείου Γεωργίας (τεμάχιο 395 «χερσολείβαδο-κοινόν») Διαπιστώθηκαν δύο ζώνες παλαιού


αιγιαλού. Το τμήμα του παλαιού αιγιαλού που εμπίπτει εντ του εγκεκριμένου ρυμοτομικού σχεδίου του οικισμού παραλίας Αρωγής επεκτείνεται ακόλ ανατολικότερα σε μη αποτυπωθείσα έκταση.


Η οριογραμμή του παλαιού αιγιαλού καθορίζεται στο ανωτέρω τοπογραφικό διάγραμμα γ τις δύο ζώνες με κυανές συνεχόμενες πολυγωνικές γραμμές με κορυφές τα σημεία υπό στοίχε Δ1, Δ2, Δ3 έως και Δ35, Δ36, Δ37 (πρώτη ζώνη) και Δ38, Δ39 έως και Δ50, Δ51 (δεύτερη


ζών). Οι κορυφές του παλαιού αιγιαλού καθορίζονται με συντεταγμένες στο σύστημα αναφοράς ΕΓΣ '87.

Η Επιτροπή


Η Πρόεδρος	Τα Μέλη
ΧΡΥΣΟΥΛΑ ΒΑΣΙΛΕΙΟΥ	ΑΝΕΣΤΗΣ ΣΑΜΟΥΡΚΑΣΙΔΗΣ
	ΔΗΜΗΤΡΙΟΣ ΣΥΜΕΩΝΙΔΗΣ
	ΣΩΚΡΑΤΗΣ ΠΑΠΑΔΗΜΗΤΡΙΟΥ
	ΑΛΕΚΑ ΠΑΣΣΟΠΟΥΛΟΥ - ΧΑΤΖΗ

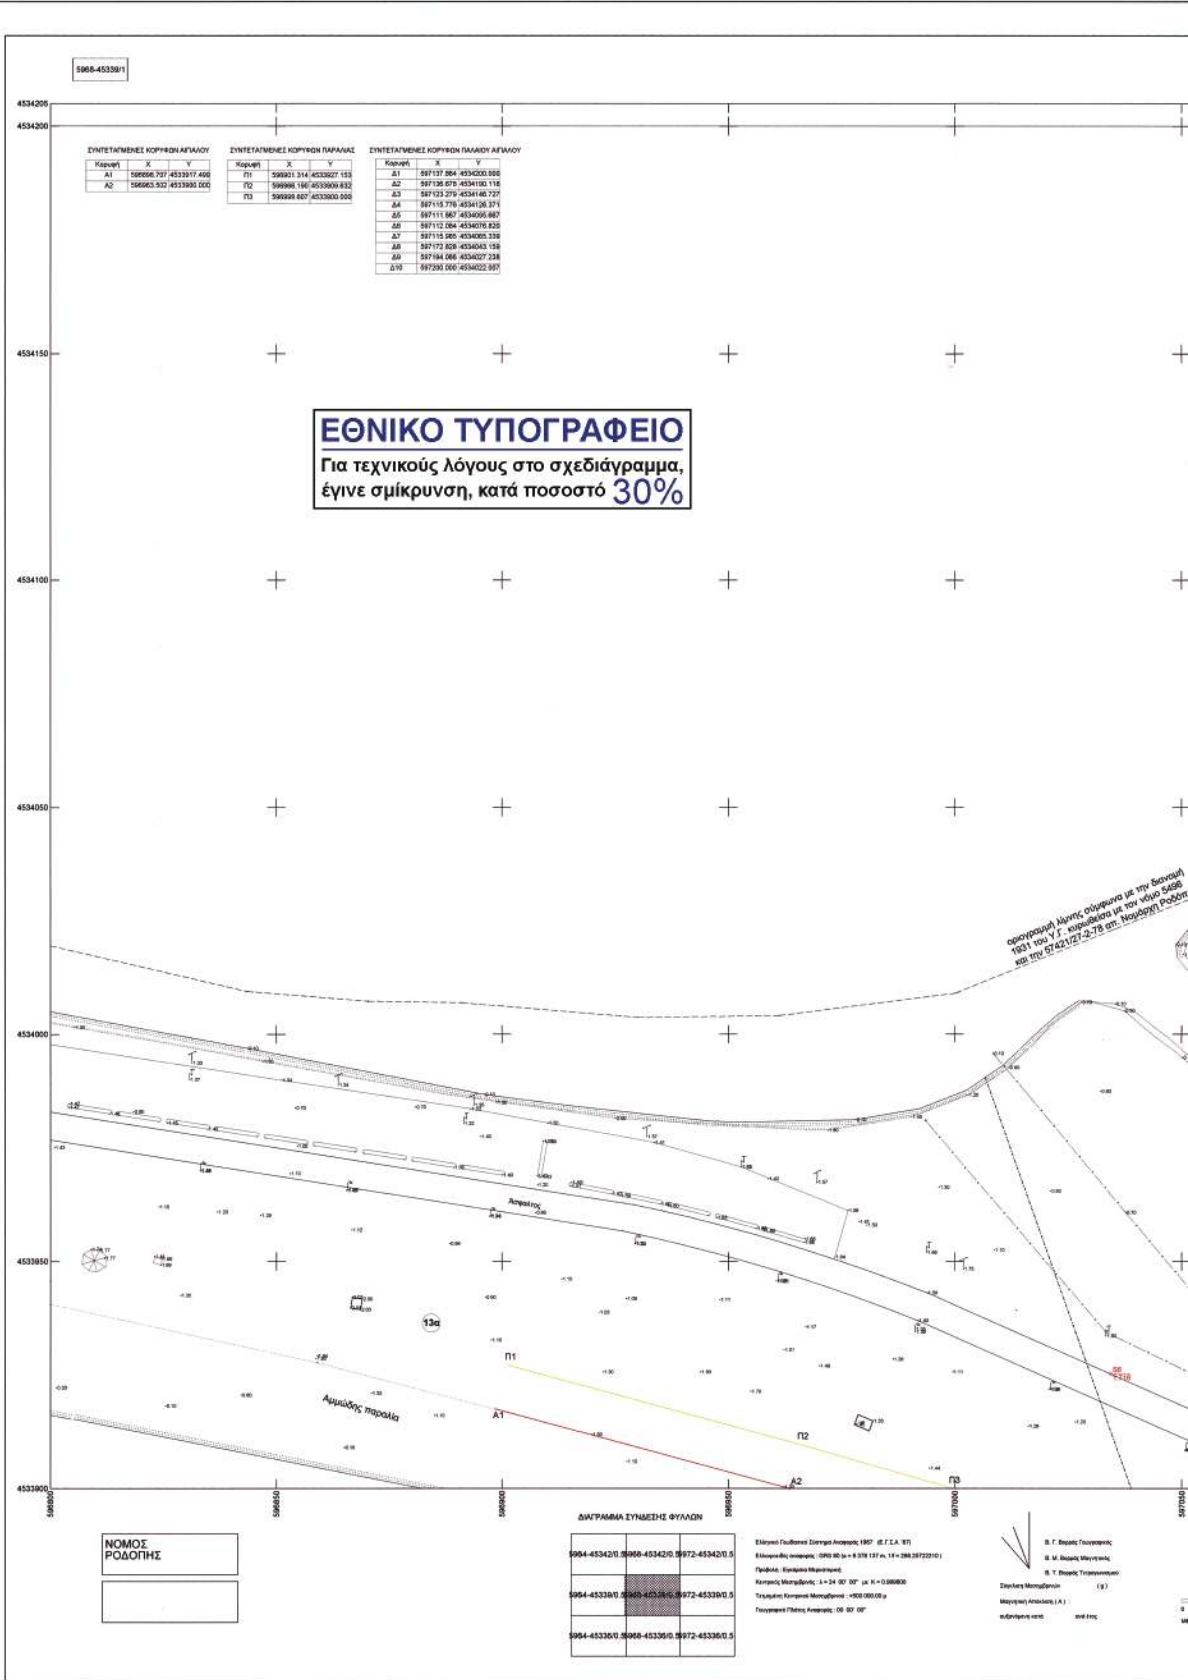

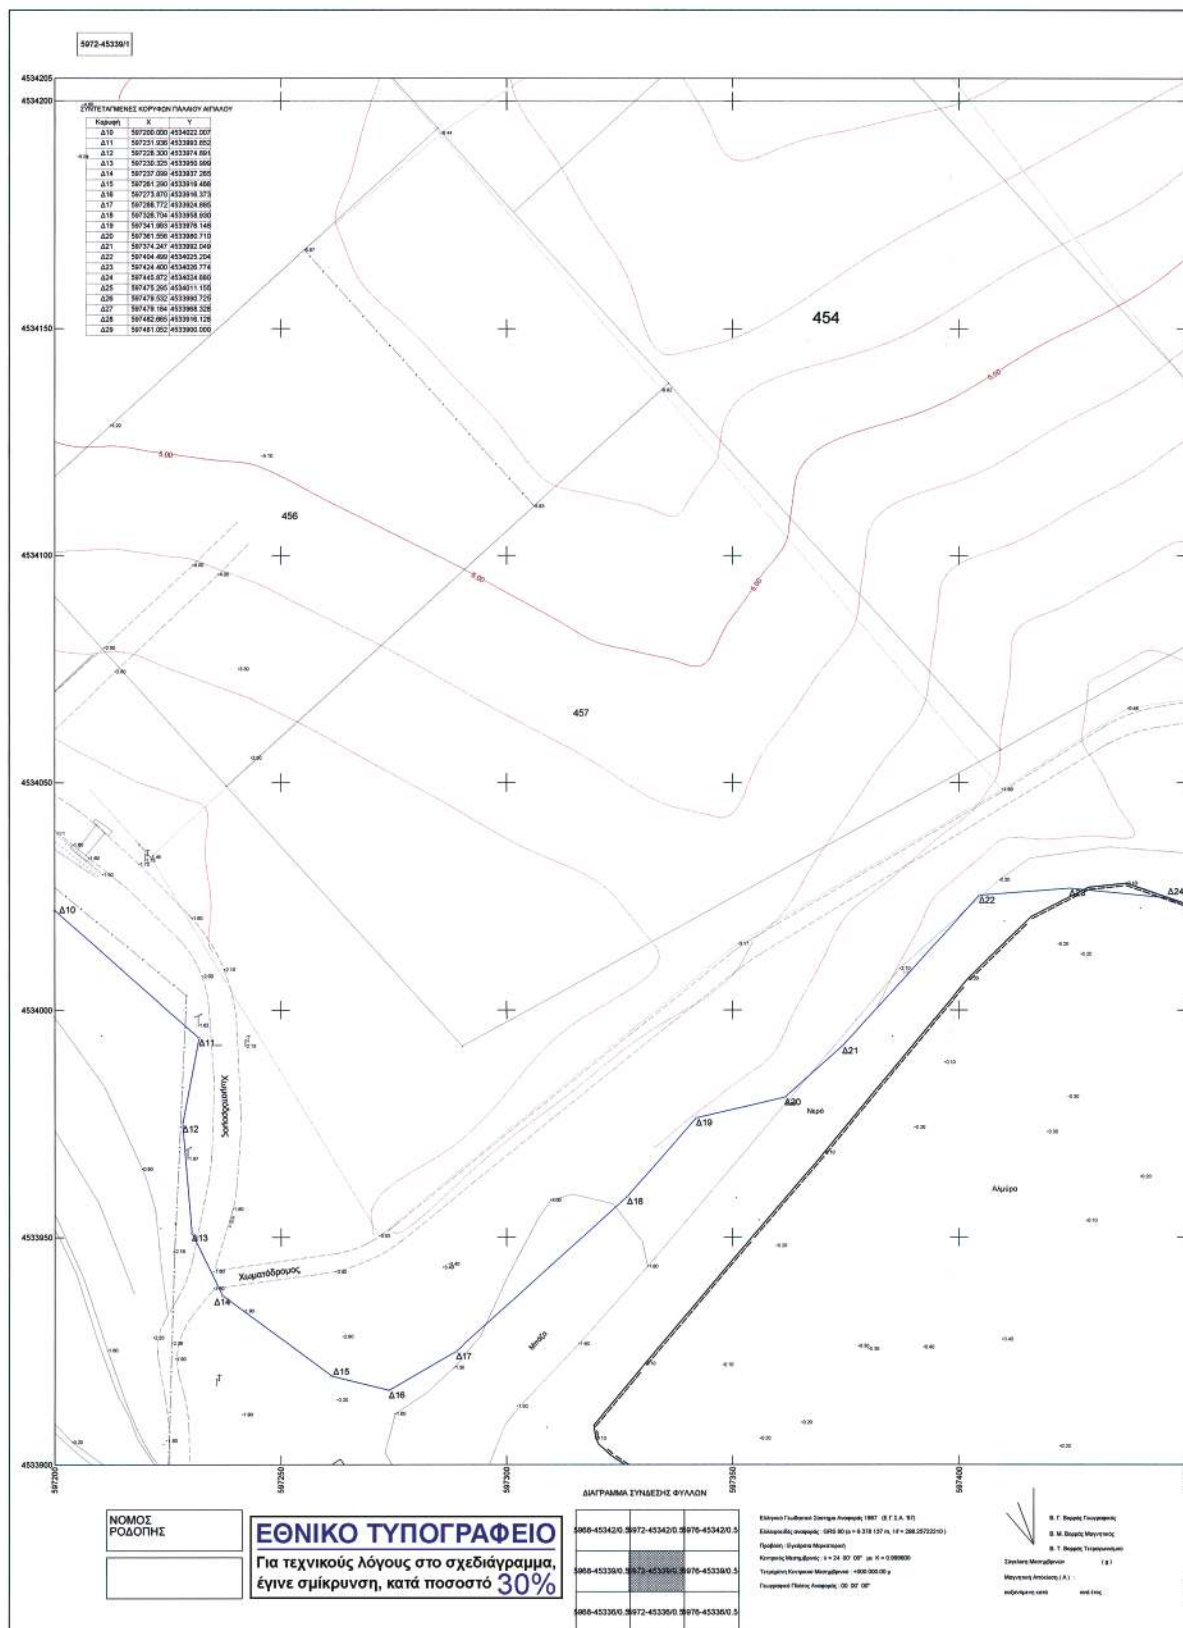


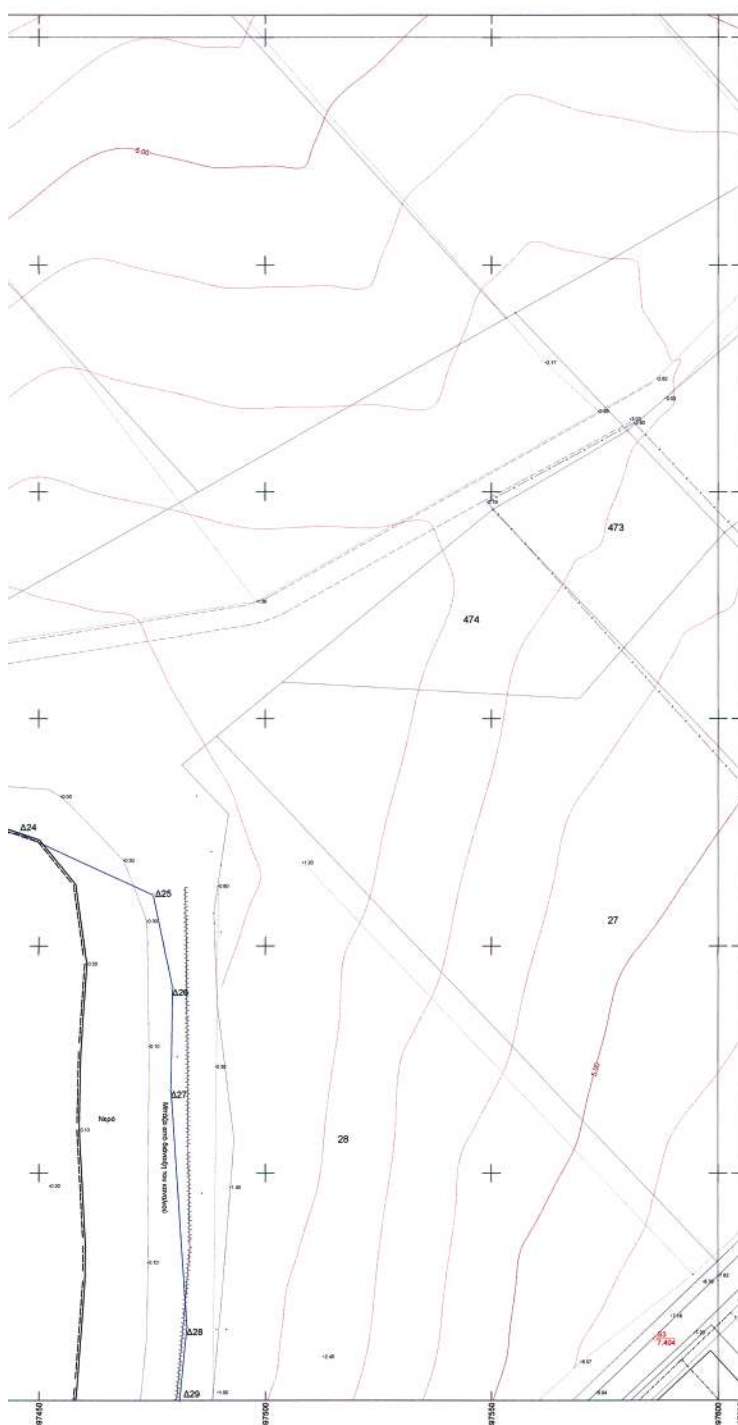

ΠΙΝΑΚΑΣ ΕΙΚΑΖΟΜΕΝΩΝ ΚΥΡΙΩΝ

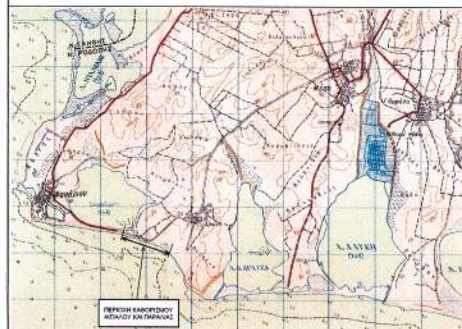[illegible]

ΥΠΟΜΝΗΜΑ

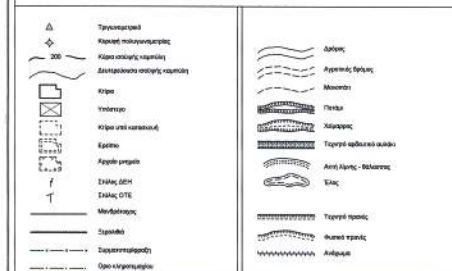

ΥΠΟΜΝΗΜΑ ΕΠΙΤΡΟΠΗΣ ΚΑΘΟΡΙΣΜΟΥ
ΟΡΙΩΝ ΑΙΓΙΑΛΟΥ - ΠΑΡΑΛΙΑΣ

	κακήνη γραμμή - οριζογραμμή Αιγαίου
	κίτρινη γραμμή - οριζογραμμή Παράλιας
	κυανή γραμμή - οριζογραμμή Παλάσιος Αιγαίου

[illegible]

Η ΠΡΟΕΛΕΥΣΗ

Н ЕПІТРОПІ

TA MEAN

BAZINEIOY Χρηστούλας

1. I AMOTPKAZHHE Avtonom
TET' Woonkai Ternopolskoy

ΕΠΑΛΛΗΜΕΡΙΣΤΟΥ Εμπρο

Υπεργλυκαιμία: Μην ξεχνάτε να πάτε
 διαβητολόγο

THE UNIVERSITY OF CHICAGO

ΕΡΓΟΔΟΤΗΣ:

ΠΑΡΑΘΕΡΙΣΤΙΚΟΣ ΟΙΚΟΔΟΜΙΚΟΣ ΣΥΝΕΤΑΙΡΙΣΜΟΣ ΔΑΣΚΑΛΩΝ
ΚΑΙ ΝΗΠΙΑΓΩΓΩΝ Ν.ΡΟΔΟΥ ΣΥΝ.Π.Ε

ΕΡΓΟ:

ΚΑΘΟΡΙΣΜΟΣ ΟΡΙΟΓΡΑΜΜΩΝ ΑΙΓΙΑΛΟΥ ΚΑΙ ΠΑΡΑΛΙΑΣ ΑΠΟ 300 ΜΕΤΡΑ
ΔΥΤΙΚΑ ΤΟΥ ΔΙΑΥΛΟΥ ΤΗΣ ΛΙΜΝΗΣ ΞΗΡΟΛΙΜΝΗΣ ΕΩΣ ΤΟ Ο.Τ 15 ΤΟΥ
ΡΥΜΟΤΟΜΙΚΟΥ ΣΧΕΔΙΟΥ ΤΟΥ ΟΙΚΙΣΜΟΥ ΑΡΟΓΗΣ

ΘΕΣΗ:

ΟΙΚΙΣΜΟΣ ΠΑΡΑΛΙΑΣ ΑΡΟΓΗΣ


ΜΕΛΕΤΗΤΗΣ

ΠΑΝΑΓΩΤΗΣ ΠΑΝΤΑΖΙΔΗΣ
ΑΓΡΟΝΟΜΟΣ & ΤΟΠΟΓΡΑΦΟΣ ΜΗΧΑΝΙΚΟΣ

ΘΕΜΑ ΣΧΕΔΙΟΥ:

ΔΙΑΝΟΜΗ ΠΙΝΑΚΙΔΩΝ

ΤΟΠΟΓΡΑΦΙΚΟ ΔΙΑΓΡΑΜΜΑ

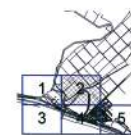

ΚΛΙΜΑΚΑ 1:500
Γραμμική κλίμακα : 1.00 μ

ΑΡ. ΣΧΕΔΙΟΥ
2

ΤΡΙΓΩΝΟΜΕΤΡΙΚΗ ΕΞΑΡΤΗΣΗ
ΥΨΟΜΕΤΡΙΚΗ ΑΦΕΤΗΡΑ
ΜΕΘΟΔΟΣ ΑΠΟΤΥΠΩΣΗΣ
ΧΡΟΝΟΛΟΓΙΑ ΑΠΟΤΥΠΩΣΗΣ:

Α' ΒΤ - ΟΚΧΕ
Α' ΒΤ - ΟΚΧΕ
ΓΕΛΙΑ ΑΠΟΤΥΠΩΣΗ
ΡΤΙΔΣ 2006

ΧΡΟΝΟΣ ΜΕΛΕΤΗΣ:

PTIOΣ 2008


ΥΠΟΓΡΑΦΗ - ΣΦΡΑΓΙΔΑ


ΠΑΝΑΙ ΞΕΝΟΥ Κ. ΠΑΝΤΕΛΙΔΗΣ
ΑΓΡΟΝΟΜΟΣ & ΚΟΙΤΩΒΑΣΙΟ ΜΗΧΑΝΙΚΟΣ
ΟΔΑ ΕΒΗΚΟΥ 562200109 ΠΟΛΥΤΕΧΝΕΙΟΥ
ΜΕΛΟΣ Τ.Ε.Ε. ΑΡ. ΜΗΤΡΟΥΧ 47008
ΘΗΡΟΣ & ΜΠΑΚΑΜΠΑΛΗ - ΚΟΜΟΤΗΝΗ
ΤΗΛ. 0531 - 31650
Α.Φ.Μ. 942370464 ΔΟΥ ΚΟΜΟΤΗΝΗΣ





КОМОТИНИ 26-4-2006
БЕЛРИОНКЕ
О Пројекторис Т.У.Д.К.

Αθανάσιος Μησιόπουλος

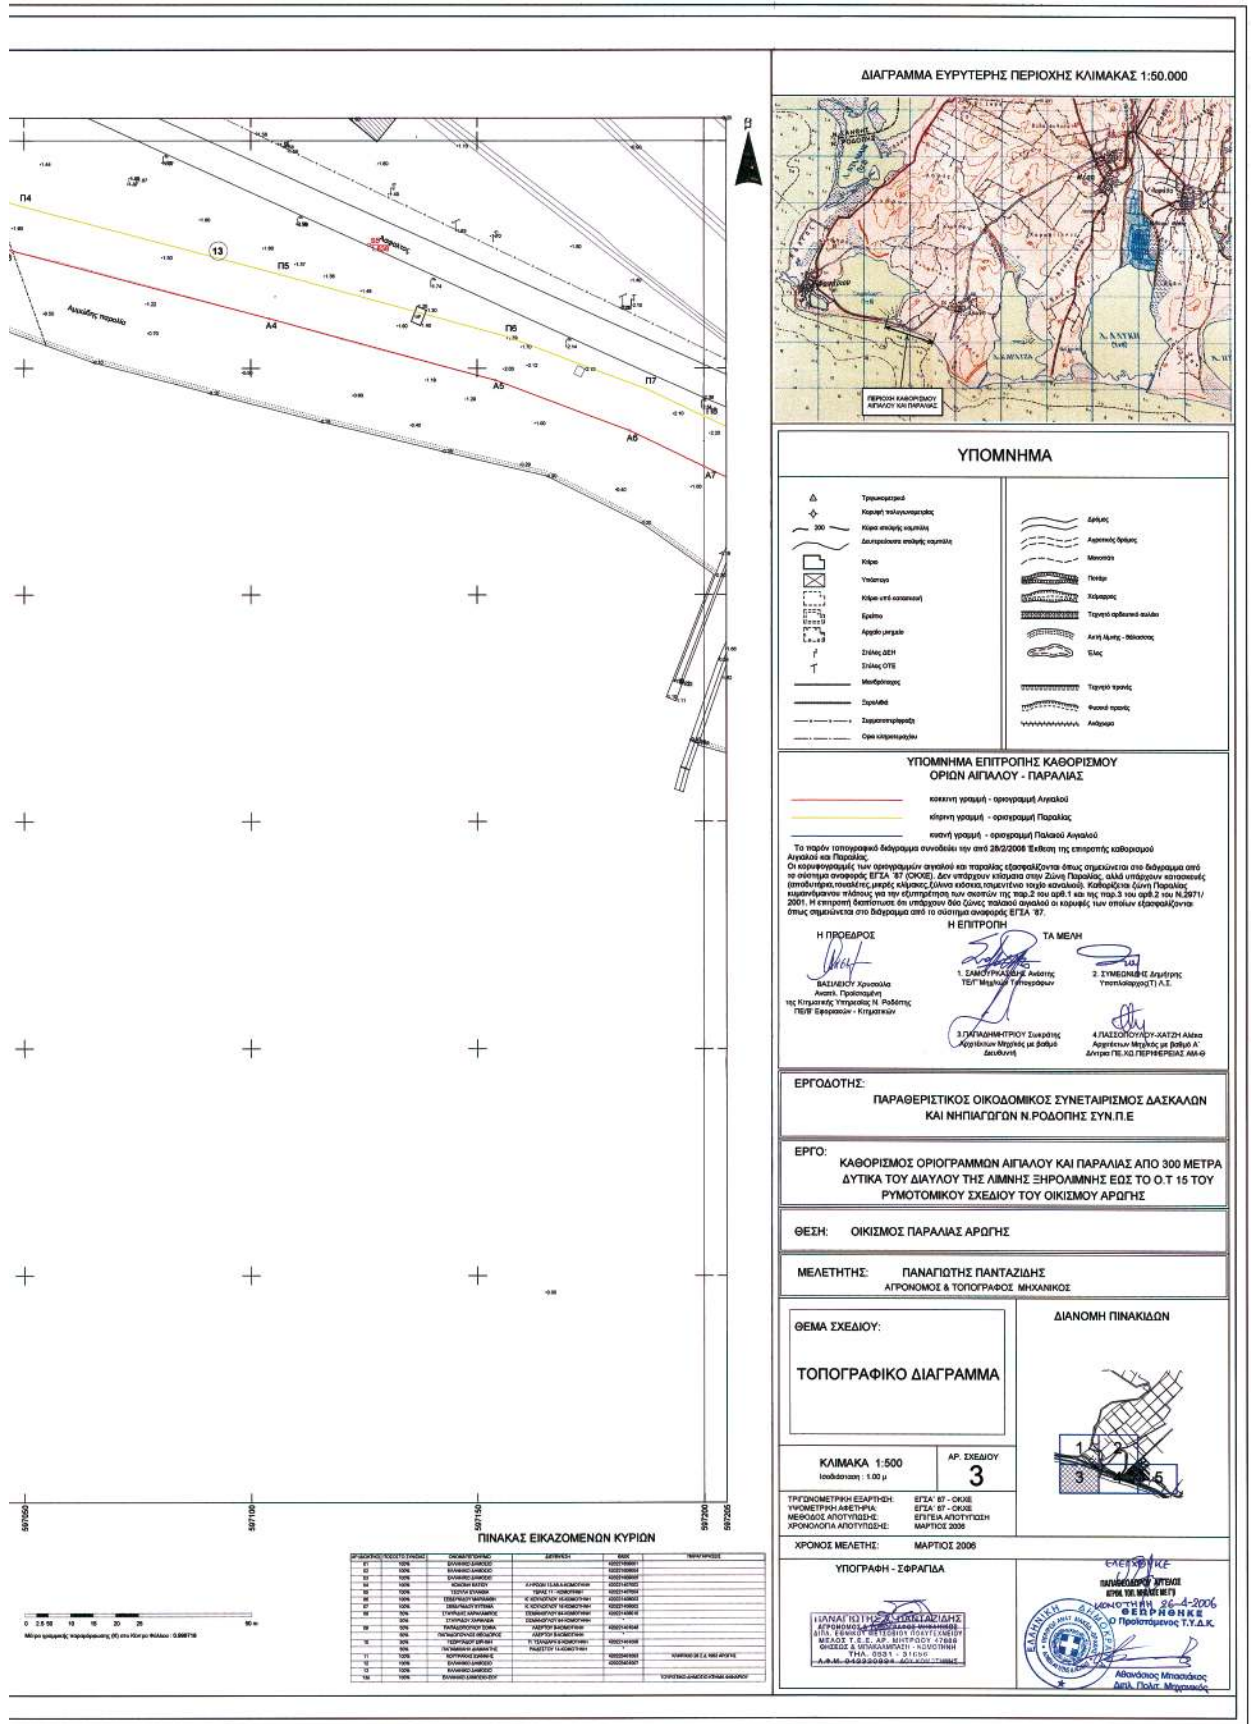

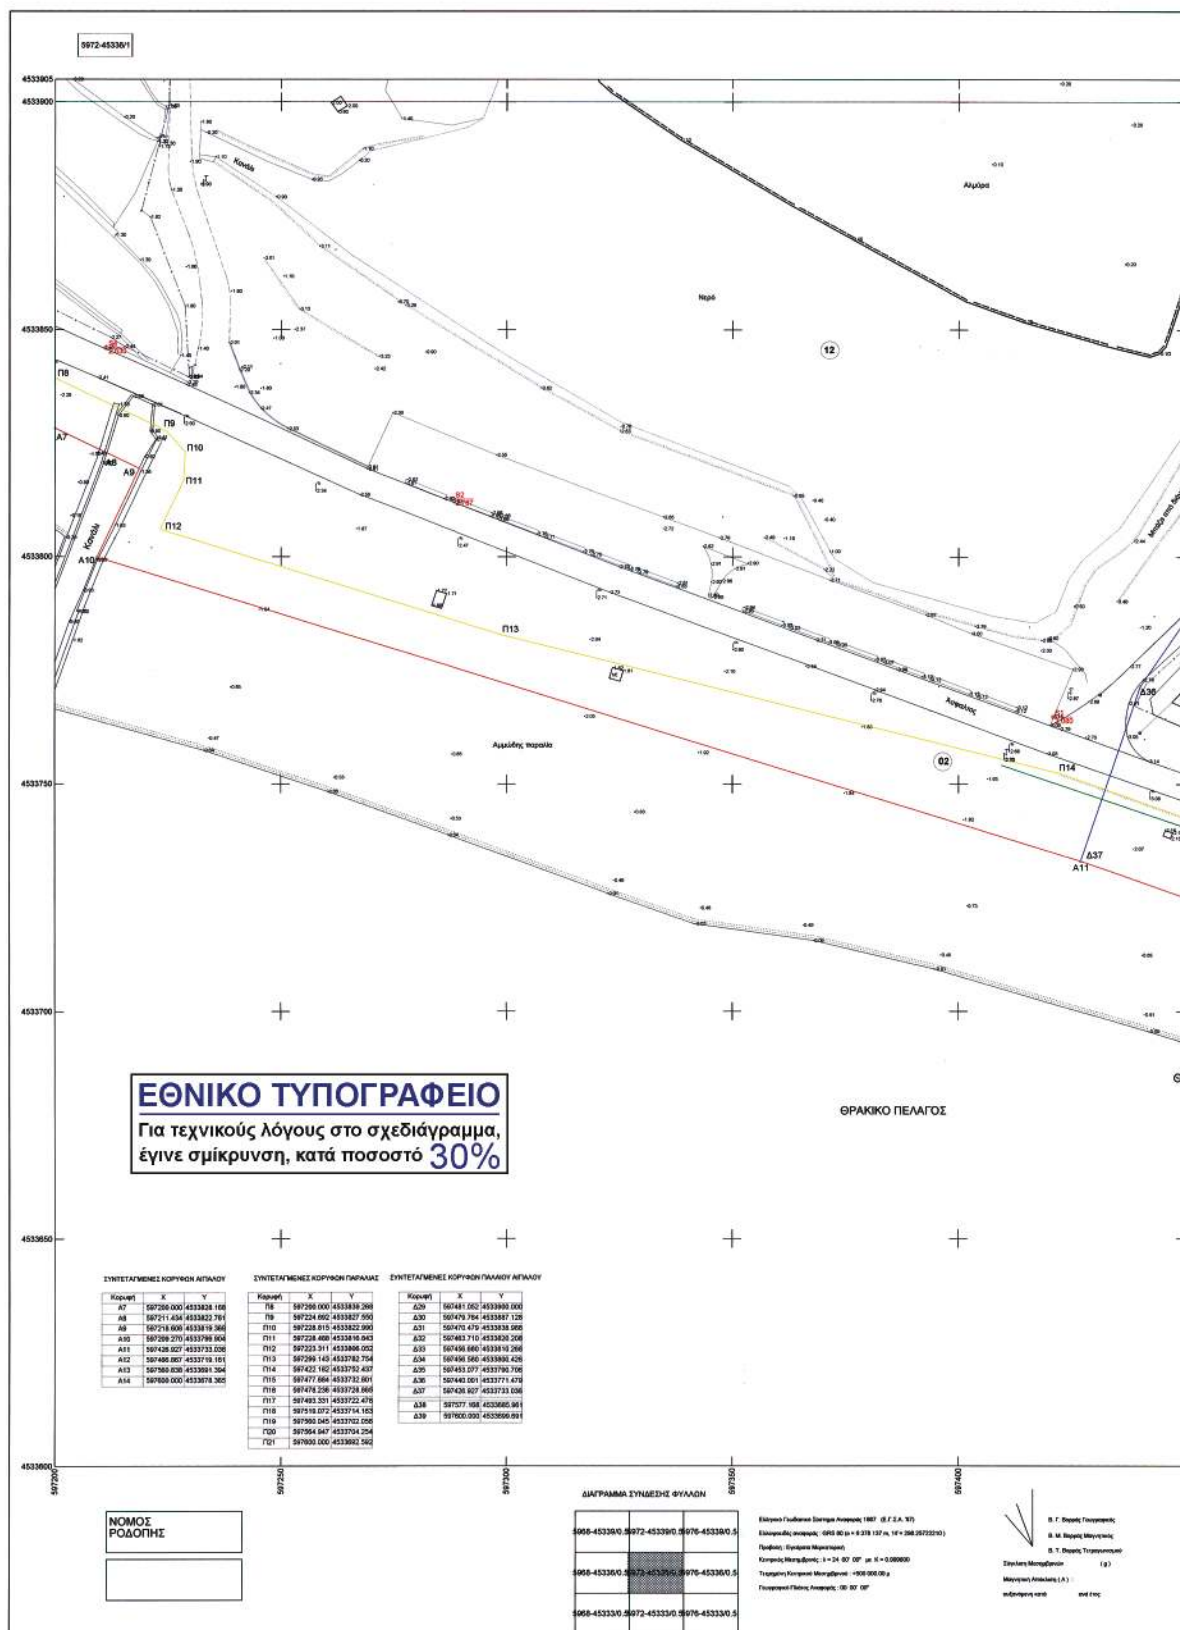

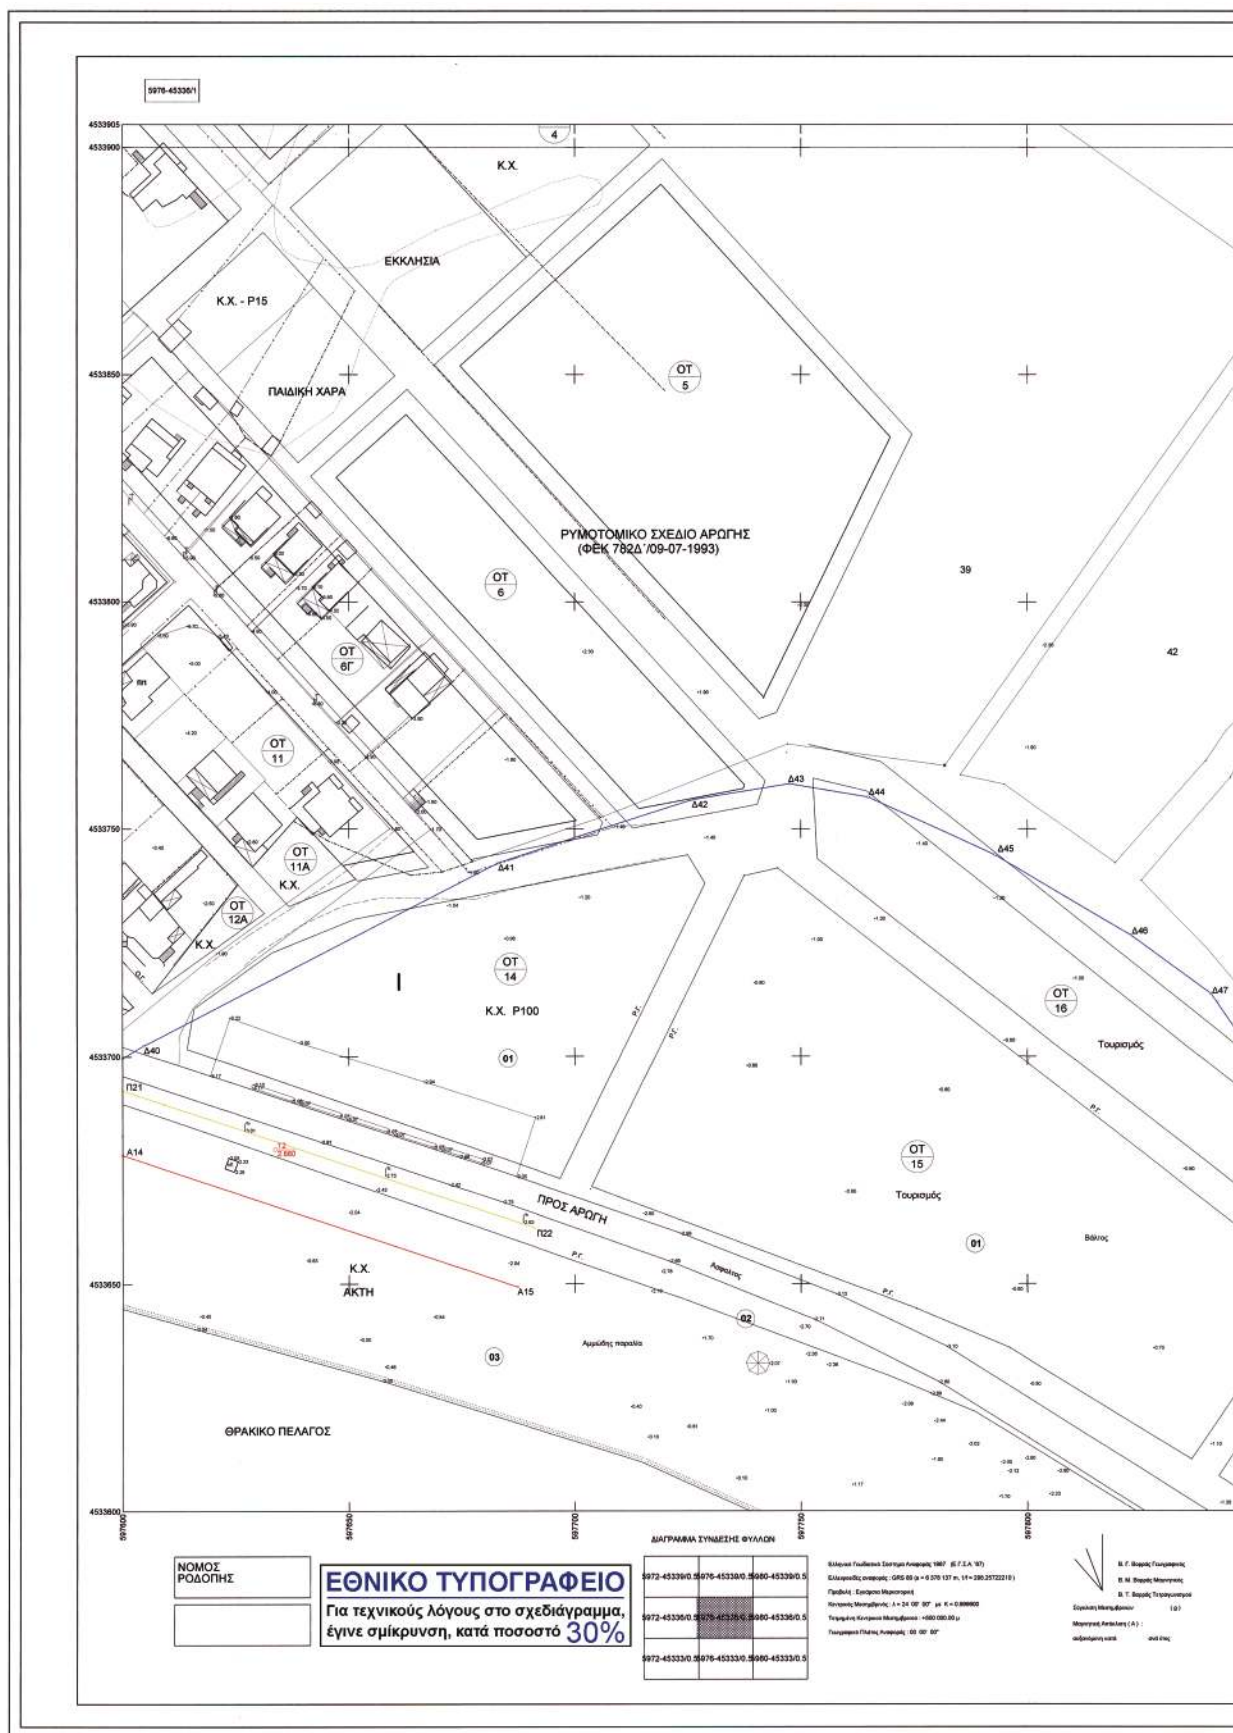

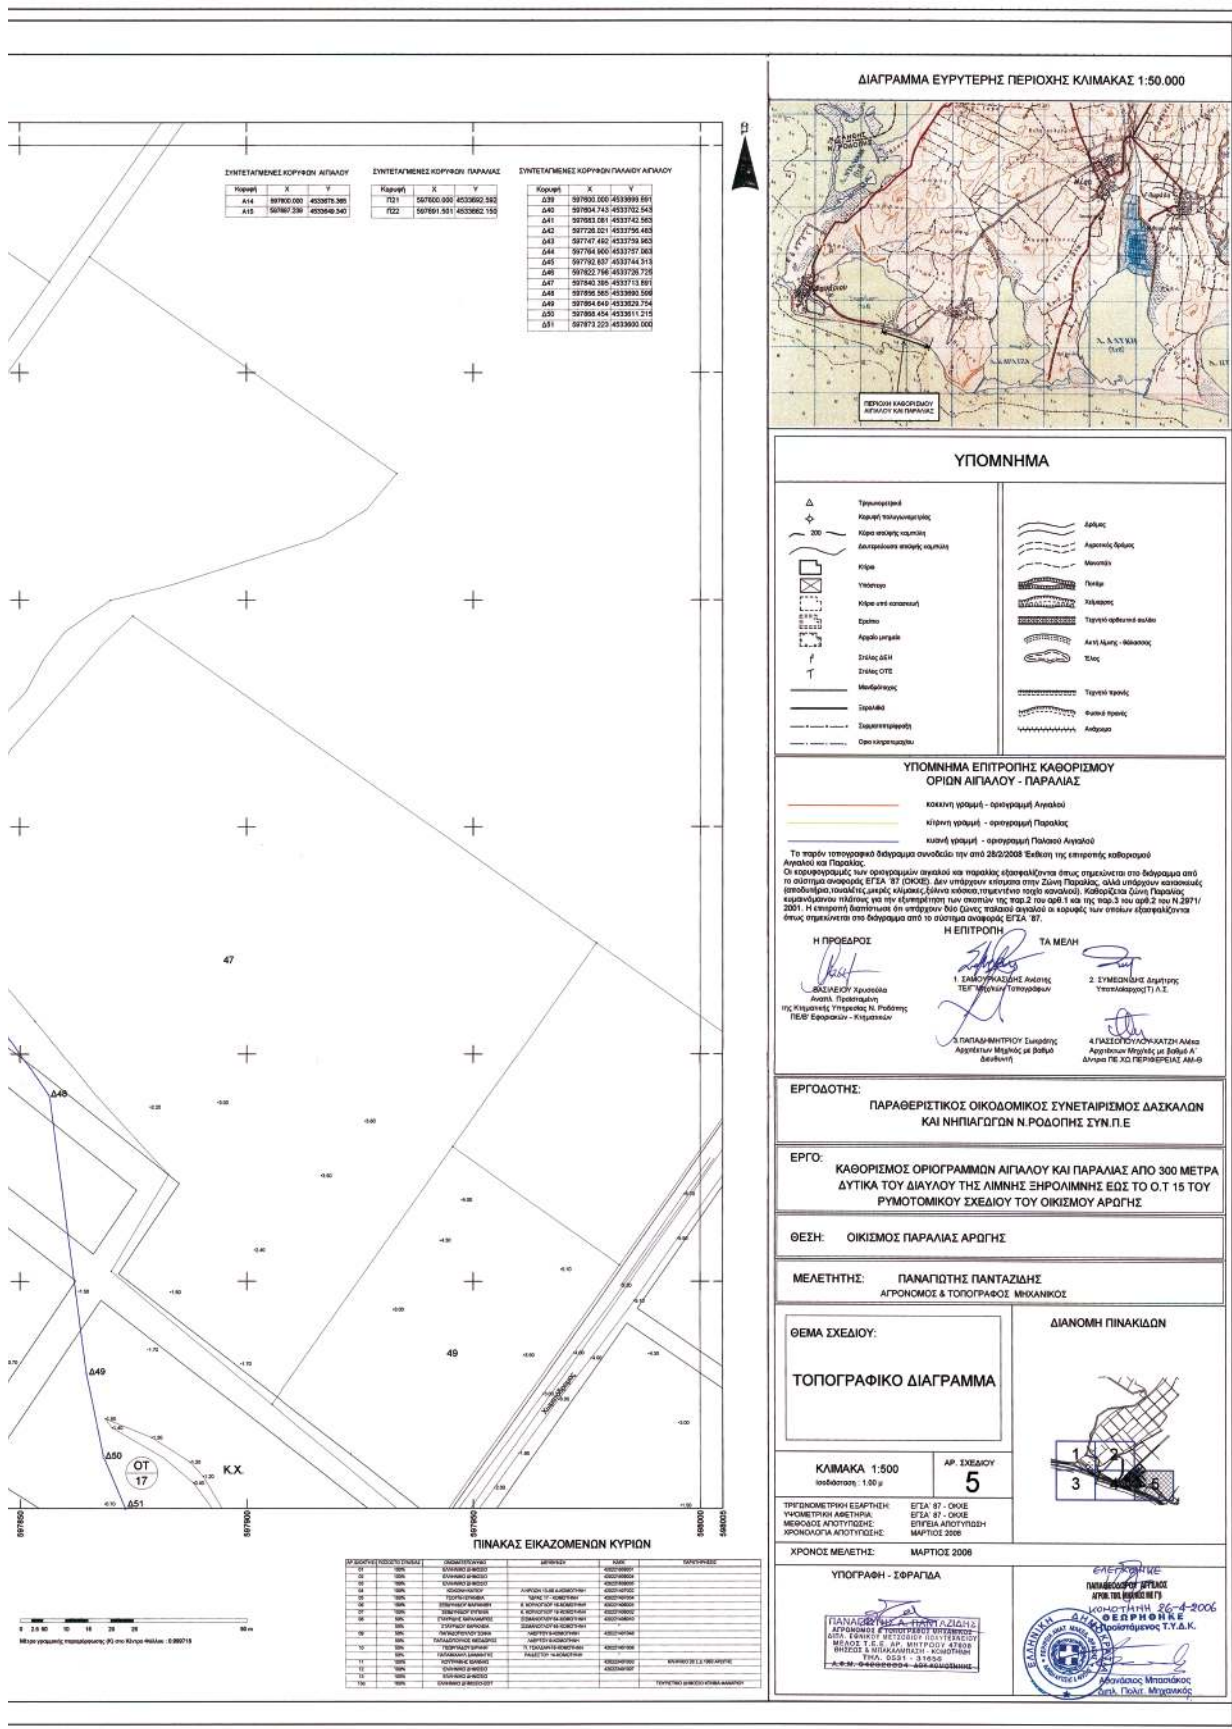

ΕΘΝΙΚΟ ΤΥΠΟΓΡΑΦΕΙΟ

ΕΦΗΜΕΡΙΣ ΤΗΣ ΚΥΒΕΡΝΗΣΕΩΣ

ΠΕΡΙΦΕΡΕΙΑΚΑ ΓΡΑΦΕΙΑ ΠΩΛΗΣΗΣ Φ.Ε.Κ.

ΘΕΣΣΑΛΟΝΙΚΗ - Βασ. Όλγας 227	23104 23956	ΛΑΡΙΣΑ - Διοικητήριο	2410 597449
ΠΕΙΡΑΙΑΣ - Ευριπίδου 63	210 4135228	ΚΕΡΚΥΡΑ - Σαμαρά 13	26610 89122
ΠΑΤΡΑ - Κορίνθου 327	2610 638109	ΗΡΑΚΛΕΙΟ - Πεδιάδος 2	2810 300781
ΙΩΑΝΝΙΝΑ - Διοικητήριο	26510 87215	ΜΥΤΙΛΗΝΗ - Πλ. Κωνσταντινουπόλεως 1	22510 46654
ΚΟΜΟΤΗΝΗ - Δημοκρατίας 1	25310 22858		

ΤΙΜΗ ΠΩΛΗΣΗΣ ΦΥΛΛΩΝ ΤΗΣ ΕΦΗΜΕΡΙΔΟΣ ΤΗΣ ΚΥΒΕΡΝΗΣΕΩΣ

Σε έντυπη μορφή

- Για τα Φ.Ε.Κ. από 1 μέχρι 16 σελίδες σε 1 €, προσαυξανόμενη κατά 0,20 € για κάθε επιπλέον οκτασέλιδο ή μέρος αυτού.
- Για τα φωτοαντίγραφα Φ.Ε.Κ. σε 0,15 € ανά σελίδα.

Σε μορφή DVD/CD

Τεύχος	Ετήσια έκδοση	Τριμηνιαία έκδοση	Μηνιαία έκδοση
Α'	150 €	40 €	15 €
Β'	300 €	80 €	30 €
Γ'	50 €	-	-
Υ.Ο.Δ.Δ.	50 €	-	-
Δ'	110 €	30 €	-

Τεύχος	Ετήσια έκδοση	Τριμηνιαία έκδοση	Μηνιαία έκδοση
Α.Α.Π.	110 €	30 €	-
Ε.Β.Ι.	100 €	-	-
Α.Ε.Δ.	5 €	-	-
Δ.Δ.Σ.	200 €	-	20 €
Α.Ε. - Ε.Π.Ε. και Γ.Ε.ΜΗ.	-	-	100 €

- Η τιμή πώλησης μεμονωμένων Φ.Ε.Κ. σε μορφή cd-rom από εκείνα που διατίθενται σε ψηφιακή μορφή και μέχρι 100 σελίδες, σε 5 € προσαυξανόμενη κατά 1 € ανά 50 σελίδες.
- Η τιμή πώλησης σε μορφή cd-rom/dvd, δημοσιευμάτων μιας εταιρείας στο τεύχος Α.Ε.-Ε.Π.Ε. και Γ.Ε.ΜΗ. σε 5 € ανά έτος.

ΠΑΡΑΓΓΕΛΙΑ ΚΑΙ ΑΠΟΣΤΟΛΗ Φ.Ε.Κ.: Τηλεφωνικά: 210 4071010 - fax: 210 4071010 - internet: <http://www.et.gr>

ΕΤΗΣΙΕΣ ΣΥΝΔΡΟΜΕΣ Φ.Ε.Κ.

Τεύχος	Έντυπη μορφή	Ψηφιακή Μορφή
Α'	225 €	190 €
Β'	320 €	225 €
Γ'	65 €	Δωρεάν
Υ.Ο.Δ.Δ.	65 €	Δωρεάν
Δ'	160 €	80 €
Α.Α.Π.	160 €	80 €
Ε.Β.Ι.	65 €	33 €

Τεύχος	Έντυπη μορφή	Ψηφιακή Μορφή
Α.Ε.Δ.	10 €	Δωρεάν
Α.Ε. - Ε.Π.Ε. και Γ.Ε.ΜΗ.	2250 €	645 €
Δ.Δ.Σ.	225 €	95 €
Α.Σ.Ε.Π.	70€	Δωρεάν
Ο.Π.Κ.	-	Δωρεάν
Α' + Β' + Δ' + Α.Α.Π.	-	450 €

- Το τεύχος Α.Σ.Ε.Π. (έντυπη μορφή) θα αποστέλλεται σε συνδρομητές ταχυδρομικά, με την επιβάρυνση των 70 €, ποσό το οποίο αφορά τα ταχυδρομικά έξοδα.
- Για την παροχή πρόσβασης μέσω διαδικτύου σε Φ.Ε.Κ. προηγούμενων ετών και συγκεκριμένα στα τεύχη: α) Α, Β, Δ, Α.Α.Π., Ε.Β.Ι. και Δ.Δ.Σ., η τιμή προσαυξάνεται, πέραν του ποσού της ετήσιας συνδρομής του 2007, κατά 40 € ανά έτος και ανά τεύχος και β) για το τεύχος Α.Ε.-Ε.Π.Ε. & Γ.Ε.ΜΗ., κατά 60 € ανά έτος παλαιότητας.

* Η καταβολή γίνεται σε όλες τις Δημόσιες Οικονομικές Υπηρεσίες (Δ.Ο.Υ.). Το πρωτότυπο διπλότυπο (έγγραφο αριθμ. πρωτ. 9067/28.2.2005 2η Υπηρεσία Επιτρόπου Ελεγκτικού Συνεδρίου) με φροντίδα των ενδιαφερομένων, πρέπει να αποστέλλεται ή να κατατίθεται στο Εθνικό Τυπογραφείο (Καποδιστρίου 34, Τ.Κ. 104 32 Αθήνα).

* Σημειώνεται ότι φωτοαντίγραφα διπλοτύπων, ταχυδρομικές Επιταγές για την εξόφληση της συνδρομής, δεν γίνονται δεκτά και θα επιστρέφονται.

* Οι οργανισμοί τοπικής αυτοδιοίκησης, τα νομικά πρόσωπα δημοσίου δικαίου, τα μέλη της Ένωσης Ιδιοκτητών Ημερησίου Τύπου Αθηνών και Επαρχίας, οι τηλεοπτικοί και ραδιοφωνικοί σταθμοί, η Ε.Σ.Η.Ε.Α., τα τριτοβάθμια συνδικαλιστικά Όργανα και οι τριτοβάθμιες επαγγελματικές ενώσεις δικαιούνται έκπτωσης πενήντα τοις εκατό (50%) επί της ετήσιας συνδρομής (τρέχον έτος + παλαιότητα).

* Το ποσό υπέρ Τ.Α.Π.Ε.Τ. [5% επί του ποσού συνδρομής (τρέχον έτος + παλαιότητα)], καταβάλλεται ολόκληρο (Κ.Α.Ε. 3512) και υπολογίζεται πριν την έκπτωση.

* Στην Ταχυδρομική συνδρομή του τεύχους Α.Σ.Ε.Π. δεν γίνεται έκπτωση.

Πληροφορίες για δημοσιεύματα που καταχωρούνται στα Φ.Ε.Κ. στο τηλ.: 210 5279000.

Φωτοαντίγραφα παλαιών Φ.Ε.Κ.: Μάρνη 8 τηλ.: 210 8220885, 210 8222924, 210 5279050.

Οι πολίτες έχουν τη δυνατότητα ελεύθερης ανάγνωσης των δημοσιευμάτων που καταχωρούνται σε όλα τα τεύχη της Εφημερίδας της Κυβερνήσεως πλην εκείνων που καταχωρούνται στο τεύχος Α.Ε.-Ε.Π.Ε. και Γ.Ε.ΜΗ., από την ιστοσελίδα του Εθνικού Τυπογραφείου (www.et.gr).

Οι υπηρεσίες εξυπηρέτησης πολιτών λειτουργούν καθημερινά από 08:00 μέχρι 13:00



* 0 4 0 0 5 5 0 1 4 1 1 0 8 0 0 1 6 *

ΑΠΟ ΤΟ ΕΘΝΙΚΟ ΤΥΠΟΓΡΑΦΕΙΟ

ΚΑΠΟΔΙΣΤΡΙΟΥ 34 * ΑΘΗΝΑ 104 32 * ΤΗΛ. 210 52 79 000 * FAX 210 52 21 004
ΗΛΕΚΤΡΟΝΙΚΗ ΔΙΕΥΘΥΝΣΗ: <http://www.et.gr> - e-mail: webmaster.et@et.gr