



ΕΦΗΜΕΡΙΣ ΤΗΣ ΚΥΒΕΡΝΗΣΕΩΣ

ΤΗΣ ΕΛΛΗΝΙΚΗΣ ΔΗΜΟΚΡΑΤΙΑΣ

ΤΕΥΧΟΣ ΤΕΤΑΡΤΟ

Αρ. Φύλλου 576

27 Νοεμβρίου 2008

ΠΕΡΙΕΧΟΜΕΝΑ

ΑΠΟΦΑΣΕΙΣ

- Κήρυξη ως αναδασωτέας έκτασης εμβαδού 50,00 στρεμμάτων στη θέση «Λιθότοπος» του οικισμού Χαμηλού Δήμου Σαπών Ν. Ροδόπης..... 1
- Κήρυξη έκτασης ως αναδασωτέας εμβαδού 787,70 τ.μ, στη θέση «Παρασποριά και Καμίνι», Δ.Δ. Κριθαρακίων, Δήμου Φαρρών του Ν. Αχαΐας..... 2
- Επικύρωση καθορισμού οριογραμμών τμήματος ρέματος που εφάπτεται του οικοπέδου 60 στο Ο.Τ. 15 του οικισμού Κρηνίδων του Δήμου Φιλίππων - Ν. Καβάλας..... 3

ΑΠΟΦΑΣΕΙΣ

- Αριθμ. 6899 (1)
Κήρυξη ως αναδασωτέας έκτασης εμβαδού 50,00 στρεμμάτων στη θέση «Λιθότοπος» του οικισμού Χαμηλού Δήμου Σαπών Ν. Ροδόπης.

Ο ΓΕΝΙΚΟΣ ΓΡΑΜΜΑΤΕΑΣ

ΠΕΡΙΦΕΡΕΙΑΣ ΑΝΑΤΟΛΙΚΗΣ ΜΑΚΕΔΟΝΙΑΣ - ΘΡΑΚΗΣ

Έχοντας υπ' όψιν:

1. Τις διατάξεις:

Α) Του άρθρου 117 παρ. 3 του Συντάγματος της Χώρας

Β) Των άρθρων 38 παρ 1 και 2 και 41 του ν. 998/1979 «Περί προστασίας των δασών και δασικών εν γένει εκτάσεων της Χώρας».

Γ) Τις διατάξεις του ν. 2240/1994 «Περί συμπληρώσεως των διατάξεων για τη Νομαρχιακή Αυτοδιοίκηση και άλλες διατάξεις» του ν. 2399/1996 (ΦΕΚ 90Α/27.5.1996) και του ν. 2503/1997 (ΦΕΚ 107Α/30.5.1997).

2. Την υπ' αριθμ. 3200/20.6.2001 (ΦΕΚ 865/Β/6.7.2001) απόφαση Γ.Γ. Περιφέρειας Αν. Μακ. - Θράκης «Περί ανάθεσης άσκησης αρμοδιοτήτων» καθώς και την υπ' αριθμ. 208/21.1.2002 (ΦΕΚ 128/Β/2002) αλλά και την υπ' αριθμ. 1631/23.6.2003 (ΦΕΚ 882/Β/2.7.2003) τροποποιητική της.

3. Τις διαταγές του Υπ. Γεωργίας:

α) 160417/1180/8.7.1980, β) 182447/3049/24.9.1980, γ) 10582/539/13.2.1976, δ) 215696/1451/9.5.1977, ε) 154659/24.5.1982, στ) 78001/4408/16.7.1991, ζ) 85144/1468/9.10.1992, η) 92428/4484/Νοεμ. 93, θ) 131240/20.5.1991 και ι) 96186/3332/27.11.1992.

4. Την υπ' αριθμ. 5265/6.11.2008 πρόταση της Δ/σης Δασών Ροδόπης με την οποία προτείνεται η κήρυξη της έκτασης που αναφέρεται στο θέμα ως αναδασωτέας, αποφασίζουμε:

Κηρύσσουμε ως αναδασωτέα, με σκοπό την προστασία των εδαφών και του δασικού περιβάλλοντος και την αποκατάσταση της βλάστησης με φυσική ή τεχνητή αναδάσωση για να αποκλεισθεί η χρήση της για κάθε άλλο σκοπό, τη δημόσια έκταση δάσους εμβαδού 50,00 στρεμμάτων, η οποία καταστράφηκε από πυρκαγιά και βρίσκεται στην θέση «Λιθότοπος» του οικισμού Χαμηλού του Δήμου Σαπών Ν. Ροδόπης και έχει όρια:

ΒΟΡΕΙΑ: Ρέμα

ΝΟΤΙΑ: Ρέμα

ΑΝΑΤΟΛΙΚΑ: Γεωργικές καλλιέργειες

ΔΥΤΙΚΑ: Γεωργικές καλλιέργειες

όπως φαίνεται στο συνημμένο διάγραμμα που αποτελεί αναπόσπαστο μέρος της παρούσης.

Η απόφαση αυτή να δημοσιευθεί στην Εφημερίδα της Κυβερνήσεως.

Κομοτηνή, 13 Νοεμβρίου 2008

Με εντολή Γενικού Γραμματέα Περιφέρειας
Ο Διευθυντής Δασών Περιφέρειας
ΕΥΑΓΓΕΛΟΣ ΜΠΙΚΟΣ

Αριθμ. 5250

(2)

Κήρυξη έκτασης ως αναδασωτέας εμβαδού 787,70 τ.μ, στη θέση «Παρασποριά και Καμίνι», Δ.Δ. Κριθαρακίων, Δήμου Φαρρών του Ν. Αχαΐας.

Ο ΓΕΝΙΚΟΣ ΓΡΑΜΜΑΤΕΑΣ
ΤΗΣ ΠΕΡΙΦΕΡΕΙΑΣ ΔΥΤΙΚΗΣ ΕΛΛΑΔΑΣ

Έχοντας υπόψη:

1. Το άρθρο 117 παρ. 3 του Συντάγματος της Χώρας.
2. Τις διατάξεις του ν. 2503/1997 «Διοίκηση, οργάνωση, στελέχωση της Περιφέρειας, ρύθμιση θεμάτων για την τοπική αυτοδιοίκηση και άλλες διατάξεις».
3. Την υπ' αριθμ. 186/30.6.1998 απόφαση Γ.Γ.Π.Δ.Ε «Άσκηση αρμοδιοτήτων Γενικού Γραμματέα Περιφέρειας Δυτ. Ελλάδας επί θεμάτων ΔΑΣΙΚΩΝ και μεταβίβαση του δικαιώματος υπογραφής στους Προϊσταμένους Υπηρεσιακών Μονάδων της Περιφέρειας».
4. Τις διατάξεις του ν. 998/1979 «Περί προστασίας των Δασών και των δασικών εκτάσεων» και συγκεκριμένα:
 - α) Του άρθρου 41 παρ. 1, όπως συμπληρώθηκε με τον ν. 3208/2003
 - β) Του άρθρου 38 του ν. 998/1979.
 - γ) Του άρθρου 70 παρ. 3 του ν. 998/1979, όπως αντικαταστάθηκε με τον ν. 3208/2003.
5. Τις σχετικές δ/γές του Υπουργείου Γεωργίας.
6. Την υπ' αριθμ. 77815/12907/23.10.2008 πρόταση του Δασαρχείου Πατρών «Περί κηρύξεως εκτάσεως ως αναδασωτέας» εμβαδού 787,70 τ.μ, στη θέση «Παρασποριά και Καμίνι», Δ.Δ. Κριθαρακίων, Δήμου Φαρρών του Ν. Αχαΐας, αποφασίζουμε:

Κηρύσσουμε ως Αναδασωτέα, με σκοπό την αποκατάσταση με φυσική αναγέννηση ή τεχνητή αναδάσωση της δασικής βλάστησης που καταστράφηκε παράνομα - δια εκχερσώσεως που έγινε από τους Αφοι Παναγιώτη, Ανδρέα και Αλεξάνδρα Βασιλείου Στέργιου - τη δημόσια δασική έκταση με αείφυλλα-πλατύφυλλα (σχίνα, πρίνους κ.λπ.), σε ποσοστό κάλυψης 30-40%, εμβαδού 787,70 τ.μ, στη θέση «Παρασποριά και Καμίνι», Δ.Δ. Κριθαρακίων, Δήμου Φαρρών, του Ν. Αχαΐας, όπως αυτή περιγράφεται με τα στοιχεία (1, 2, 3, 4, 5, 6, 7, 8, 1), τα οποία φαίνονται στο συνημμένο τοπογραφικό διάγραμμα, κλίμακας 1:500, που αποτελεί αναπόσπαστο μέρος της απόφασης αυτής με όρια:

Βόρεια: Με Δ.Δ.Ε και αγρό.

Νότια: Με φερόμενη ιδιοκτησία κληρ. Νικολάου Στέργιου.

Ανατ: Με αγροτικό δρόμο.

Δυτικά: Με αγρό.

Η παρούσα ισχύει μετά τη δημοσίευση της στο Δ.Δ. Κριθαρακίων και στο Δήμο Φαρρών, σύμφωνα με το άρθρο 37 του ν. 3200/1955.

Η απόφαση αυτή να δημοσιευθεί στην Εφημερίδα της Κυβερνήσεως.

Πάτρα, 10 Νοεμβρίου 2008

Με εντολή Γενικού Γραμματέα Περιφέρειας
Ο Γενικός Διευθυντής
ΝΙΚΟΛΑΟΣ ΤΣΙΟΛΗΣ

Αριθμ. 3907

(3)

Επικύρωση καθορισμού οριογραμμών τμήματος ρέματος που εφάπτεται του οικοπέδου 60 στο Ο.Τ. 15 του οικισμού Κρηνίδων του Δήμου Φιλίππων - Ν. Καβάλας.

Η ΠΡΟΪΣΤΑΜΕΝΗ ΤΗΣ ΔΙΕΥΘΥΝΣΗΣ
ΠΕΡΙΒΑΛΛΟΝΤΟΣ - ΧΩΡΟΤΑΞΙΑΣ ΤΗΣ ΠΕΡΙΦΕΡΕΙΑΣ
ΑΝΑΤΟΛΙΚΗΣ ΜΑΚΕΔΟΝΙΑΣ - ΘΡΑΚΗΣ

Έχοντας υπ' όψιν:

1. Τις διατάξεις του άρθρου 5 του ν. 3010/2002 (ΦΕΚ 91/Α) «Εναρμόνιση του ν. 1650/1986 με τις Οδηγίες 97/11 Ε.Ε. και 96/61 Ε.Ε., διαδικασία οριοθέτησης και ρυθμίσεις θεμάτων για τα υδατορέματα και άλλες διατάξεις».

2. Την υπ' αριθμ. 3046/304/89 (ΦΕΚ 59Δ/3.2.1989) απόφαση του Αναπληρωτή Υπουργού Περιβάλλοντος Χωροταξίας και Δημοσίων Έργων, «Κτιριοδομικός Κανονισμός» και ειδικότερα τις διατάξεις του άρθρου 6 αυτού, σχετικά με τη δόμηση κοντά σε ρέματα, όπως ισχύει σήμερα.

3. Τις διατάξεις του ν. 2853/16.7.1922 (ΦΕΚ Α116) «Περί υδραυλικών εν γένει έργων και αστυνομεύσεως των Δημοσίων Υδάτων», όπως αυτές τροποποιήθηκαν με τις αντίστοιχες του ν.δ. 10/29.12.1923 και κωδικοποιήθηκαν από τις διατάξεις του Π.Δ. 18/21.3.1924 (ΦΕΚ 61Α').

4. Τις διατάξεις του ν. 2503/1997 (ΦΕΚ 107Α/30.5.1997) «Διοίκηση, Οργάνωση, Στελέχωση της Περιφέρειας, Ρυθμίσεις θεμάτων για την Τοπική Αυτοδιοίκηση και άλλες διατάξεις».

5. Τις οικείες διατάξεις του ν. 2690/1999 (ΦΕΚ 45Α/1999) «Κύρωση του Κώδικα Διοικητικής Διαδικασίας και άλλες διατάξεις».

6. Την υπ' αριθμ. 1096/27.3.2003 (ΦΕΚ 393/Β/4.4.2003) Απόφαση του Γενικού Γραμματέα περιφέρειας Α.Μ.-Θ. «Μεταβίβαση αρμοδιοτήτων σε προϊστάμενους Δ/σεων και Τμημάτων της Π.Α.Μ.-Θ.».

7. Το υπ' αριθμ. 07/2664/23.6.2008 (α.π. ΔΙ.ΠΕ.ΧΩ. 3907/30.6.2008) έγγραφο της Δ/σης Τεχνικών Υπηρεσιών Ν.

Καβάλας με το οποίο διαβιβάστηκε στην Υπηρεσία μας η μελέτη οριοθέτησης τμήματος ρέματος που εφάπτεται του οικοπέδου 60 στο Ο.Τ. 15 του οικισμού Κρηνίδων του Δήμου Φιλίππων - Ν. Καβάλας.

8. Το Απόσπασμα πρακτικού της υπ' αριθμ. 8/2008 συνεδρίασης του Δημοτικού Συμβουλίου Φιλίππων, κατά την οποία αποφασίστηκε ομόφωνα η έγκριση της παραπάνω μελέτης οριοθέτησης.

9. Την υδραυλική μελέτη για την οριοθέτηση τμήματος ρέματος που αναφέρεται στο θέμα και το Τοπογραφικό Διάγραμμα που τη συνοδεύει (αριθμ. σχεδίου 01, κλίμακα 1:200), όπως ελέγχθηκαν και θεωρήθηκαν από τη Δ/ση Τεχνικών Υπηρεσιών Ν. Καβάλας και από τα οποία προκύπτει ότι οι προτεινόμενες οριογραμμές ανταποκρίνονται σε πλημμυρική παροχή για περίοδο αναφοράς T=100 έτη, αποφασίζουμε:

Επικυρώνουμε τις καθορισθείσες οριογραμμές τμήματος ρέματος που εφάπτεται του οικοπέδου 60 στο Ο.Τ. 15 του οικισμού Κρηνίδων του Δήμου Φιλίππων - Ν. Καβάλας, όπως φαίνονται στο Τοπογραφικό Διάγραμμα υδραυλικής επίλυσης και προτεινόμενων οριογραμμών κλίμακας 1:200 (αριθμ. σχεδίου 01), όπως αυτή ελέγχθηκε και θεωρήθηκε από τη Δ/ση Τεχνικών Υπηρεσιών Ν. Καβάλας.


Από τις διατάξεις της παρούσας απόφασης δεν προκύπτουν δαπάνες οι οποίες βαρύνουν τον Κρατικό Προϋπολογισμό.

Η απόφαση αυτή μαζί με το συνημμένο Τοπογραφικό Διάγραμμα να δημοσιευθεί στην Εφημερίδα της Κυβερνήσεως.



Η ισχύς της παρούσας αρχίζει από την ανωτέρω δημοσίευση.

Κομοτηνή, 12 Νοεμβρίου 2008


Η Προϊσταμένη
ΑΛΕΞΑΝΔΡΑ ΠΑΣΣΟΠΟΥΛΟΥ

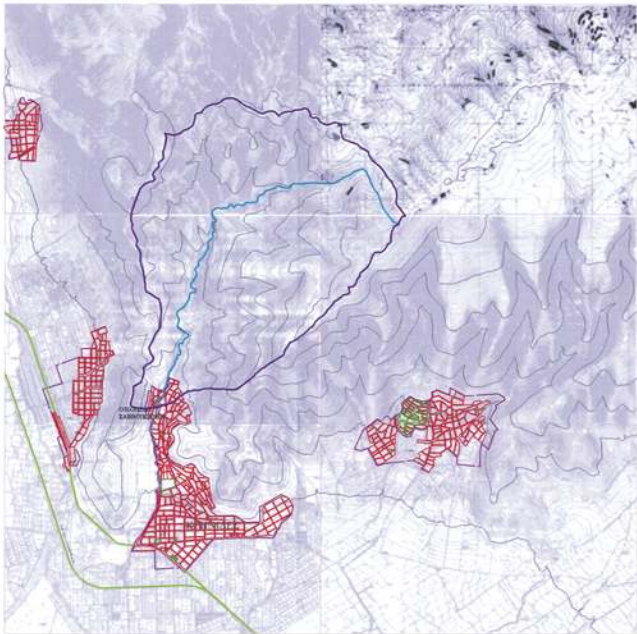


ΣΥΝΤΕΤΑΓΜΕΝΕΣ ΚΟΡΥΦΩΝ ΟΡΙΟΘΕΤΗΣΗΣ ΧΕΙΜΑΡΡΟΥ ΚΡΗΝΙΑΣ ΣΤΟ ΟΙΚΟΠΕΔΟ ΤΟΥ ΛΑΒΒΟΠΟΥΛΟΥ ΑΝΔΡΕΑ			
1Δ	X= 1996.641 Y=2501.109	1Α	X= 2026.620 Y=2491.823
2Δ	X= 1996.189 Y=2506.835	2Α	X= 2023.272 Y=2498.029
3Δ	X= 2004.665 Y=2520.788	3Α	X= 2021.773 Y=2510.632
4Δ	X= 2016.336 Y=2528.926	4Α	X= 2028.628 Y=2521.793
5Δ	X= 2028.741 Y=2543.119	5Α	X= 2043.429 Y=2530.387
6Δ	X= 2030.804 Y=2553.640	6Α	X= 2056.021 Y=2542.267
7Δ	X= 2027.999 Y=2558.667	7Α	X= 2060.696 Y=2547.543
8Δ	X= 2022.753 Y=2562.628	8Α	X= 2061.195 Y=2557.782
9Δ	X= 2016.176 Y=2578.534	9Α	X= 2059.884 Y=2562.414
		10Α	X= 2047.222 Y=2585.259

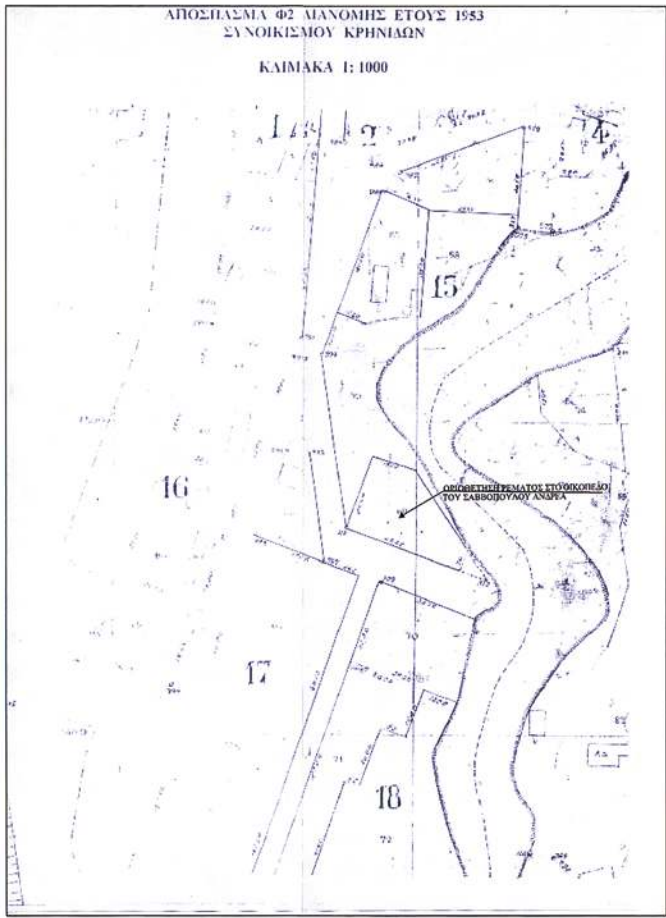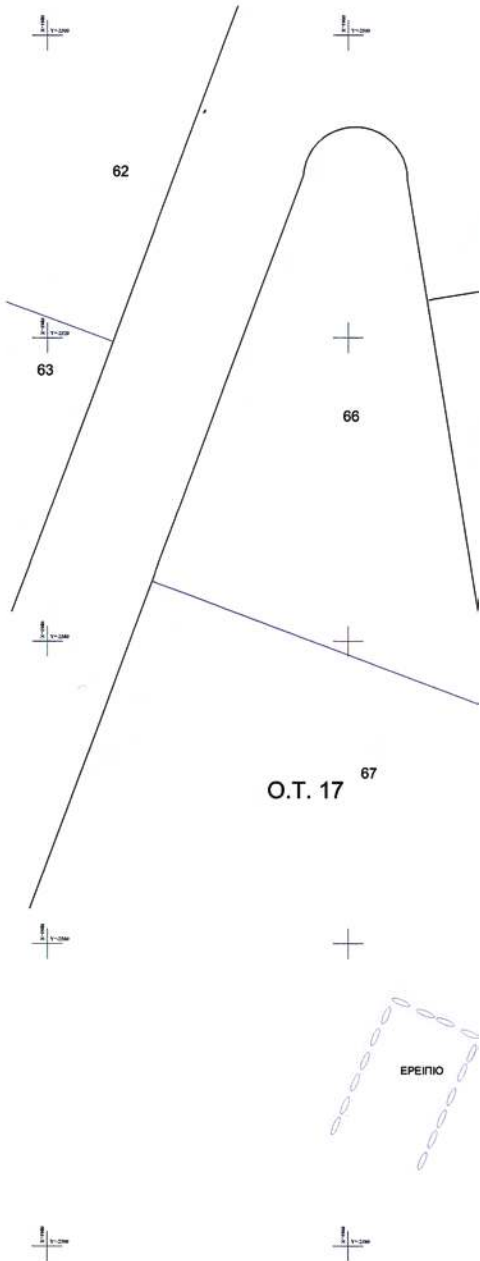

ΕΘΝΙΚΟ ΤΥΠΟΓΡΑΦΕΙΟ
Για τεχνικούς λόγους στο σχεδιάγραμμα,
έγινε σμίκρυνση, κατά ποσοστό 40%

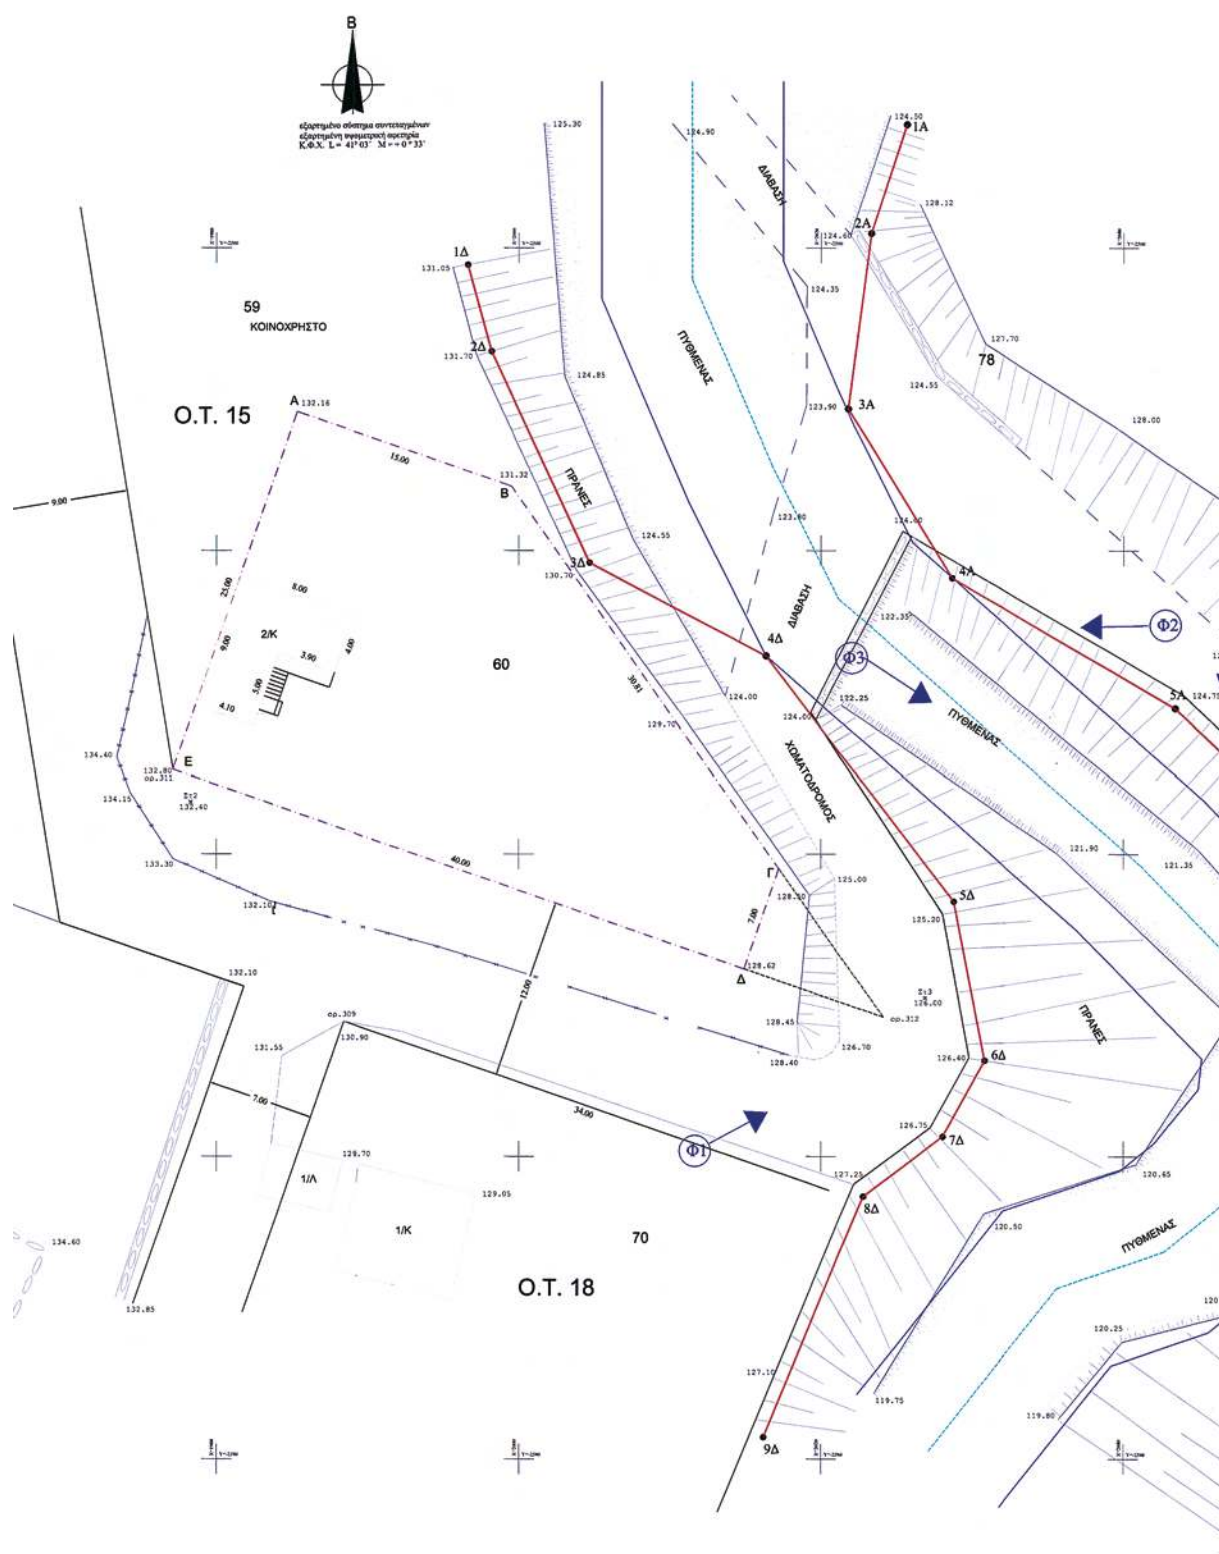

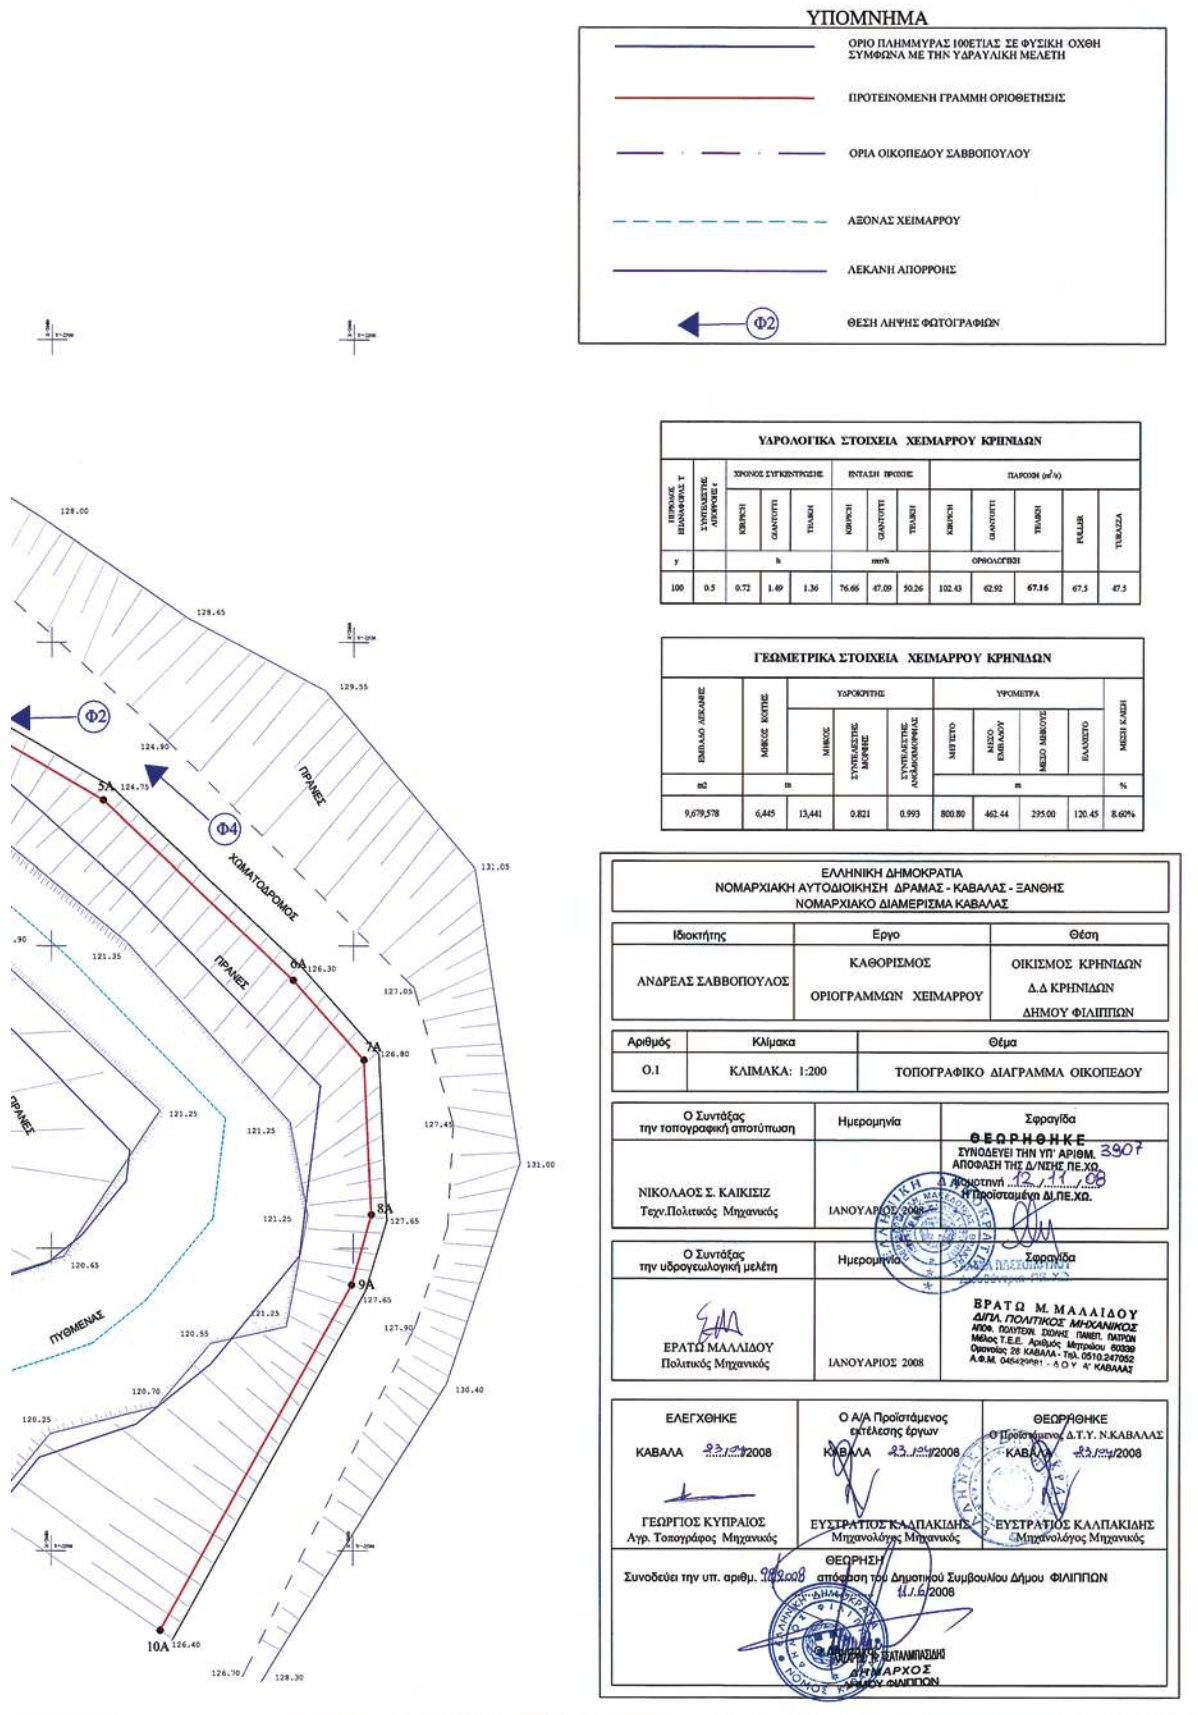

* 0 4 0 0 5 7 6 2 7 1 1 0 8 0 0 8 *

ΑΠΟ ΤΟ ΕΘΝΙΚΟ ΤΥΠΟΓΡΑΦΕΙΟ

 ΚΑΠΟΔΙΣΤΡΙΟΥ 34 * ΑΘΗΝΑ 104 32 * ΤΗΛ. 210 52 79 000 * FAX 210 52 21 004
 ΗΛΕΚΤΡΟΝΙΚΗ ΔΙΕΥΘΥΝΣΗ: http://www.et.gr — e-mail: webmaster.et@et.gr