



ΕΦΗΜΕΡΙΣ ΤΗΣ ΚΥΒΕΡΝΗΣΕΩΣ

ΤΗΣ ΕΛΛΗΝΙΚΗΣ ΔΗΜΟΚΡΑΤΙΑΣ

ΤΕΥΧΟΣ ΤΕΤΑΡΤΟ

Αρ. Φύλλου 587

5 Δεκεμβρίου 2008

ΠΕΡΙΕΧΟΜΕΝΑ

ΑΠΟΦΑΣΕΙΣ

- Επικύρωση καθορισμού οριογραμμών ρέματος όμορου στην ιδιοκτησία του Γεώργιου Δράκου στη θέση «Σάγια» του Δήμου Πάργας..... 1
- Κήρυξη ως αναδασωτέας έκτασης εμβαδού 1.949,72 τ.μ. στη θέση «Άνω Ξηριάς» περιφέρειας Δ.Δ. Καρπενησίου, Δήμου Καρπενησίου του Νομού Ευρυτανίας.. 2
- Κήρυξη ως αναδασωτέας έκτασης εμβαδού 1.266,00 στρ. στη θέση «Κόκκινη» περιφέρειας Δ.Δ. Λάρυμνας, Δήμου Οπουντίων του Νομού Φθιώτιδας.. 3

ΔΙΟΡΘΩΣΕΙΣ ΣΦΑΛΜΑΤΩΝ

- Διόρθωση σφάλματος στην υπ' αριθμ. 4758/13.10.2008 απόφαση του Γενικού Γραμματέα Περιφέρειας Στερεάς Ελλάδας..... 4
- Διόρθωση Σφάλματος στην υπ' αριθμ. 4471/11.12.2007 κήρυξη αναδασωτέας έκτασης στη θέση «Μπουντρούμι» του Δήμου Ιάρδανου του νομού Ηλείας.. 5

ΑΠΟΦΑΣΕΙΣ

- Αριθμ. 4532 (1)
Επικύρωση καθορισμού οριογραμμών ρέματος όμορου στην ιδιοκτησία του Γεώργιου Δράκου στη θέση «Σάγια» του Δήμου Πάργας.

Ο ΓΕΝΙΚΟΣ ΓΡΑΜΜΑΤΕΑΣ ΠΕΡΙΦΕΡΕΙΑΣ ΗΠΕΙΡΟΥ

Έχοντας υπόψη της διατάξεις:

1. Του ν. 3200/1955 «περί διοικητικής αποκεντρώσεως» (ΦΕΚ 97/Α'/1955), της τροποποιήθηκε με τον ν. 3620/1956 «περί τροποποιήσεως και συμπληρώσεως των διατάξεων περί διοικητικής αποκεντρώσεως» (ΦΕΚ 279/Α'/1956) και το ν.δ. 532/1970 «περί συμπληρώσεως και λοιπά» (ΦΕΚ 103/Α'/1970).

2. Του β.δ. 712/1970 «περί καθορισμού των διατηρούμενων υπέρ των διατηρούμενων υπέρ του Υπουργού και των Περιφερειακών Αρχών διανομαρχιακού επιπέδου του Υπ.Δ.Ε. αρμοδιοτήτων κ.λπ.» (ΦΕΚ 235/Α'/1970), της τροποποιήθηκε με τα β.δ. 677/1971 και 198/1972 (ΦΕΚ 223/Α'/1971 και 41/Α'/1972 αντίστοιχα) και το π.δ. 39/1983 «μεταβίβαση αρμοδιοτήτων του Υπουργού Δημοσίων Έργων κ.λπ.» (ΦΕΚ 23/Α'/1983).

3. Του ν. 1622/1986 «περί τοπικής αυτοδιοίκησης κ.λπ.» (ΦΕΚ 92/Α'/1986) και του π.δ. 51/1987 «καθορισμός των περιφερειών της χώρας για το σχεδιασμό, προγραμματισμό κ.λπ.» (ΦΕΚ 26/Α'/1987).

4. Του ν. 2503/1997 (ΦΕΚ 107/τ.Α'/30.5.1997) «Διοίκηση, οργάνωση, στελέχωση της Περιφέρειας, ρύθμισης θεμάτων για την Τοπική Αυτοδιοίκηση και της διατάξεις».

Παίρνοντας δε υπόψη και:

1. Το άρθρο 5 του ν. 3010/2002 (ΦΕΚ 91/Α') Εναρμόνιση του ν. 1650/1986 με της οδηγίες 97/11 Ε.Ε. και 96/61 Ε.Ε., διαδικασία οριοθέτησης και ρυθμίσεις θεμάτων για τα υδατορέματα και της διατάξεις».

2. Το απόσπασμα από το πρακτικό 2/5.2.2008 (με υπ' αριθμ απόφασης 18/2008) της συνεδρίασης του Δημοτικού Συμβουλίου του Δήμου Πάργας, με το οποίο το Δημοτικό Συμβούλιο γνωμοδοτεί θετικά υπέρ της οριοθέτησης και διευθέτησης του ρέματος στην θέση «Σάγια» εντός οριοθετημένου οικισμού Πάργας.

3. Την με υπ' αριθμ. 17791/20.6.2008 απόφαση της Δ/σης Περιβάλλοντος και Χωροταξίας, Περιφέρειας Ηπείρου περί περιβαλλοντικής αδειοδότησης του έργου «Κατασκευή έργων στα πλαίσια οριοθέτησης ρέματος όμορου στην ιδιοκτησία του Γεώργιου Δράκου στη θέση «Σάγια» του Δήμου Πάργας».

4. Το με υπ' αριθμ. ΤΥ 6027/13.11.2008 έγγραφο της Δ/σης Τεχνικών Υπηρεσιών της Ν. Α. Πρέβεζας με το οποίο εστάλησαν τα Τοπογραφικά Διαγράμματα, Σχέδια (5), η Τεχνική Έκθεση με την Υδρολογική - Υδραυλική - Περιβαλλοντική Μελέτη του υπόψη ρέματος, που συντάχθηκαν και θεωρήθηκαν από τον μελετητή Γαβριήλ Παπαναστασίου, ελέγχθηκαν και θεωρήθηκαν από την Δ/ση Τεχνικών Υπηρεσιών της Ν. Α. Πρέβεζας, αποφασίζουμε:


Επικυρώνουμε τον καθορισμό των οριογραμμών ρέματος στη θέση «Σάγια» του Δήμου Πάργας» όμορου στην ιδιοκτησία του Γεώργιου Δράκου, όπως φαίνεται στα συνημμένα οριζοντιογραφικά και υψομετρικά τοπογραφικά διαγράμματα και περιγράφονται στην Τεχνική Έκθεση που τα συνοδεύει, όπως συντάχθηκαν από τον μελετητή Γαβριήλ Παπαναστασίου, μαζί με τα λοιπά απαιτούμενα στοιχεία, ήτοι υδρολογικά, υδραυλικά και περιβαλλοντικά, που ελέγχθηκαν και θεωρήθηκαν από την Δ/ση Τεχνικών Υπηρεσιών της Ν.Α. Πρέβεζας.

Η υλοποίηση της εγκεκριμένης με την παρούσα απόφαση μας οριογραμμής προαπαιτεί την εκτέλεση τεχνικών έργων, για τα οποία εκδόθηκε η με υπ' αριθμ. 17791/20.6.2008 περιβαλλοντική αδειοδότηση.

Η απόφαση αυτή να δημοσιευθεί στην Εφημερίδα της Κυβερνήσεως.

Ιωάννινα, 17 Νοεμβρίου 2008

Ο Γενικός Γραμματέας Περιφέρειας
ΔΗΜΗΤΡΙΟΣ ΠΙΑΝΟΖΑΧΟΣ

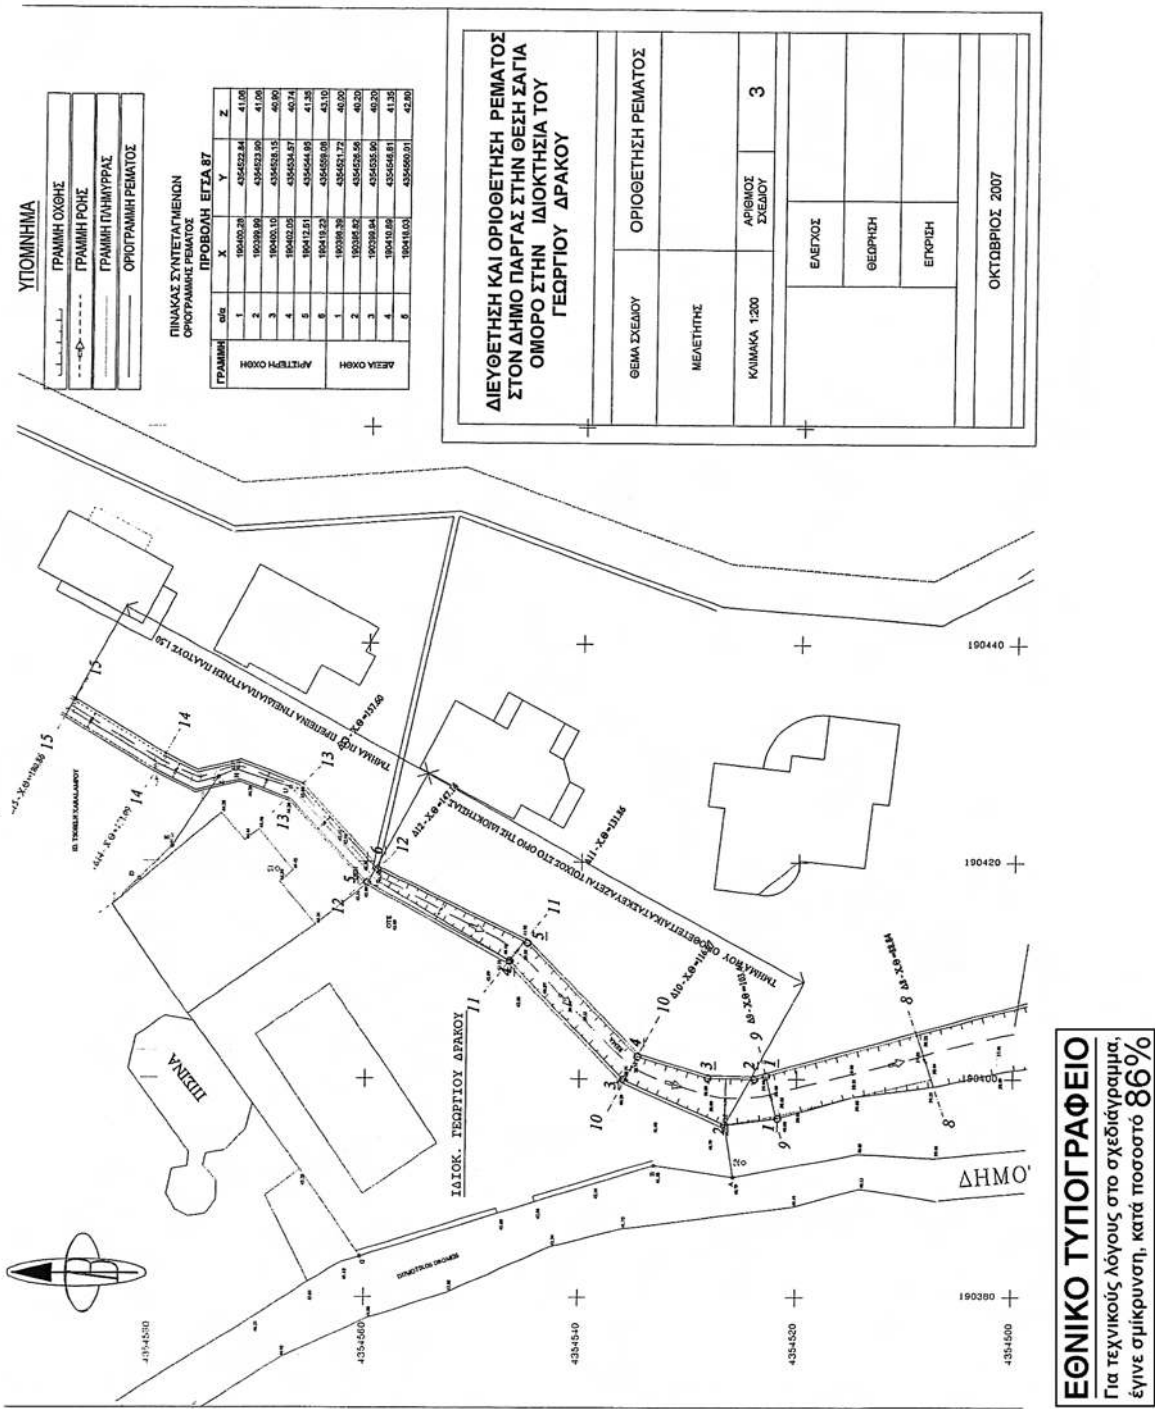

Αριθμ. 5477

(2)

Κήρυξη ως αναδασωτέας έκτασης εμβαδού 1.949,72 τ.μ. στη θέση «Άνω Ξηριάς» περιφέρειας Δ.Δ. Καρπενησίου, Δήμου Καρπενησίου του Νομού Ευρυτανίας.

Ο ΓΕΝΙΚΟΣ ΓΡΑΜΜΑΤΕΑΣ
ΠΕΡΙΦΕΡΕΙΑΣ ΣΤΕΡΕΑΣ ΕΛΛΑΔΑΣ

Έχοντας υπόψη:

1. Τις διατάξεις των άρθρων 24 παρ. 1 και 117 παρ. 3 του Συντάγματος.

2. Τις διατάξεις του ν. 2503/1997 «Διοίκηση, οργάνωση, στελέχωση της Περιφέρειας, ρύθμιση θεμάτων για την τοπική αυτοδιοίκηση και άλλες διατάξεις» (ΦΕΚ 107 Α').

3. Τις διατάξεις του ν. 998/1979 «Περί προστασίας των δασών και των δασικών εν γένει εκτάσεων της χώρας» (ΦΕΚ 289 Α') όπως τροποποιήθηκαν με τον ν. 3208/2003 (ΦΕΚ 303 Α') και συγκεκριμένα:

α) του άρθρου 41 παρ. 1

β) του άρθρου 38 παρ. 1

4. Τις διαταγές του Υπουργείου Αγροτικής Ανάπτυξης και τροφίμων:

α) 160417/1180/8.7.1980

β) 182447/3049/24.9.1980

5. Την υπ' αριθμ. 2594/31.5.2007 (Φ.Ε.Κ./Α'/957/14.6.2007) απόφαση του Γ.Γ.Π.Σ.Ε. που αναφέρεται στη παροχή εξουσιοδότησης του δικαιώματος υπογραφής «Με εντολή Γενικού Γραμματέα» στους προϊστάμενους των Δασικών Υπηρεσιών.

6. Την υπ' αριθμ. 7362/11.11.2008 πρόταση του Δασαρχείου Καρπενησίου από την οποία προκύπτει ότι η έκταση που αναφέρεται στο θέμα είχε κατά το χρόνο καταστροφής της, που έγινε από παράνομη εκχέρσωση, κατά το παρελθόν, σύμφωνα με την υπ' αριθμ. 1/2007 απόφαση της Β/θμιας Επιτροπής Επίλυσης Δασικών Αμφισβητήσεων Εφετείου Λαμίας, Δασικό χαρακτήρα κατά την έννοια του άρθρου 3 παρ. 2 του ν. 998/1979, όπως τροποποιήθηκε με το άρθρο 1 του ν. 3208/2003 καλυπτόμενη από δασική βλάστηση (κέδρα) σε ποσοστό μεγαλύτερο του 70% και ως εκ τούτου επιβάλλεται η κήρυξη της ως αναδασωτέας.

7. Την υπ' αριθμ. 3374/17.11.2008 αναφορά και σύμφωνη γνώμη της Δ/νσης Δασών Ν. Ευρυτανίας, αποφασίζουμε: Κηρύσσουμε ως αναδασωτέα τη Δημόσια δασική έκταση εμβαδού 1.949,72 τ.μ. στη θέση « Άνω Ξηριάς» περιφέρειας Δ.Δ. Καρπενησίου, Δήμου Καρπενησίου του Νομού Ευρυτανίας, με σκοπό, αφ' ενός μεν τη διατήρηση του δασικού της χαρακτήρα, ώστε να αποκλειστεί η διάθεση της για άλλο προορισμό, αφ' ετέρου δε την επαναδημιουργία της δασικής βλάστησης με φυσική αναγέννηση.

Προσδιορίζεται από τα στοιχεία: Α-Β-Λ-Κ-Ι-Η-Θ-Α όπως φαίνεται στο συνημμένο διάγραμμα το οποίο αποτελεί αναπόσπαστο μέρος της αποφάσεως αυτής και έχει όρια :

Ανατολικά: Με έκταση δασικού χαρακτήρα στις Α/Φ ετών 1945 και 1960 και σήμερα άλλης μορφής και με έκταση μη δασικού χαρακτήρα.

Δυτικά: Με έκταση δασικού χαρακτήρα στις Α/Φ ετών 1945 & 1960 και σήμερα άλλης μορφής και με έκταση μη δασικού χαρακτήρα.

Βόρεια: Με δημόσια έκταση δασικού χαρακτήρα.

Νότια: Με δημοτική οδό (προς Νεκροταφείο) και με έκταστημη δασικού χαρακτήρα.

Η απόφαση αυτή ισχύει από της κοινοποιήσεως της αρμοδίως και προ της δημοσίευσής της στην εφημερίδα της Κυβερνήσεως (άρθρο 37 ν. 3200/1955).

Επιτρέπεται υποβολή κατ' αυτής αίτησης ακύρωσης στο Σ.τ.Ε. μέσα σε προθεσμία εξήντα (60) ημερών , που αρχίζει από την επομένη της δημοσίευσής της (άρθρο 46 π.δ. 18/1989).

Από τις διατάξεις της απόφασης αυτής δεν προκαλείται δαπάνη σε βάρος του Κρατικού Προϋπολογισμού.

Η απόφαση αυτή να δημοσιευθεί στην Εφημερίδα της Κυβερνήσεως.

Λαμία, 21 Νοεμβρίου 2008


Με εντολή Γενικού Γραμματέα Περιφέρειας
Ο Διευθυντής Δασών Περιφέρειας
ΑΝΔΡΕΑΣ ΠΑΠΑΝΔΡΕΟΥ

ΤΟΠΟΓΡΑΦΙΚΟ ΔΙΑΓΡΑΜΜΑ

Αναδασωτέας δημόσιας έκτασης δασικού χαρακτήρα εμβαδού **1.949,72τ.μ.** στη θέση "Άνω Ξηριάς" περιφέρειας **Δ.Δ. Καρπενησίου** του Δήμου **Καρπενησίου** που εκχερσώθηκε και καταλήφθηκε παράνομα


Εμβαδόν (Α.Β.Λ.Κ.Ι.Η.Θ.Α.): 1.949,72τ.μ.

Κλίμακα: 1:1000

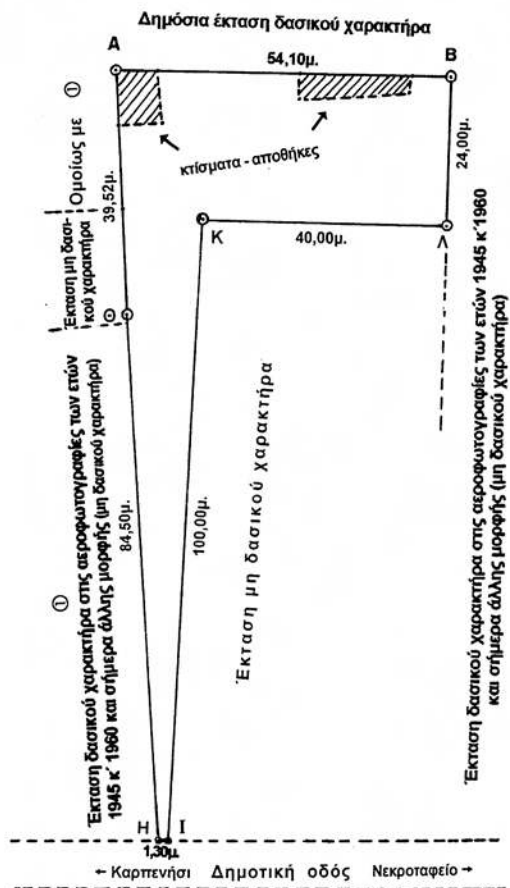**ΕΘΝΙΚΟ ΤΥΠΟΓΡΑΦΕΙΟ**

Για τεχνικούς λόγους στο σχεδιάγραμμα, έγινε σμίκρυνση, κατά ποσοστό **82%**

ΣΥΝΤΕΤΑΓΜΕΝΕΣ ΚΟΡΥΦΩΝ		
ΚΟΡΥΦΗ	Χ	Ψ
A	310703.02	4308779.71
B	310757.30	4308779.79
Λ	310757.26	4308755.99
K	310717.38	4308756.23
I	310714.69	4308656.02
H	310713.39	4308656.03
Θ	310706.20	4308740.37
A	310703.02	4308779.71

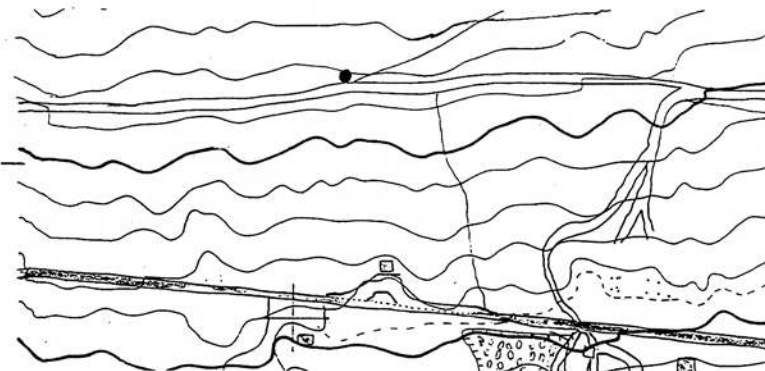**ΑΠΟΣΠΑΣΜΑ ΦΥΛΛΟΥ ΧΑΡΤΗ ΚΑΡΠΕΝΗΣΙΟΥ**

Αριθμός φύλλου 5256 7 Γ.Υ..Σ.
Κλίμακα 1:5.000

- Έκταση που εκχερσώθηκε και καταλήφθηκε παράνομα
Εμβαδόν: 1.949,72τ.μ.

Θέση: "Άνω Ξηριάς" Δ.Δ. Καρπενησίου
Υπάρχον οδικό δίκτυο

Ανήκει στην αριθμ. 5477/08 απόφασή μας

ΘΕΩΡΗΘΗΚΕ
Λόγος 2/ - 11 - 2008
Με εντολή Γενικού Γραμματέα Π.Σ.Ε.
Ο Διοικητής Περιφέρειας
Ανδρέας Παπανδρέου

ΕΛΕΓΧΘΗΚΕ
Καρπενήσι 11 - 11 - 2008
Ο Δασάρχης Καρπενησίου α.α.
Αριστέλης Τσιτσάνης
Δασολόγος

Καρπενήσι 11 - 11 - 2008
Ο Συντάκτης

Ηλίας Τσέλιος
Δασοπόνος

Αριθμ. 5455

(3)

Κήρυξη ως αναδασωτέας έκτασης εμβαδού 1.266,00 στρ. στη θέση «Κόκκινη» περιφέρειας Δ.Δ. Λάρυμνας, Δήμου Οπουντίων του Νομού Φθιώτιδας.

Ο ΓΕΝΙΚΟΣ ΓΡΑΜΜΑΤΕΑΣ
ΠΕΡΙΦΕΡΕΙΑΣ ΣΤΕΡΕΑΣ ΕΛΛΑΔΑΣ

Έχοντας υπόψη:

1. Τις διατάξεις των άρθρων 24 παρ. 1 και 117 παρ. 3 του Συντάγματος.

2. Τις διατάξεις του ν. 2503/1997 « Διοίκηση, οργάνωση, στελέχωση της Περιφέρειας, ρύθμιση θεμάτων για την τοπική αυτοδιοίκηση και άλλες διατάξεις» (ΦΕΚ 107 Α').

3. Τις διατάξεις του ν. 998/1979 «Περί προστασίας των δασών και των δασικών εν γένει εκτάσεων της χώρας» (ΦΕΚ 289 Α') όπως τροποποιήθηκαν με τον ν. 3208/2003 (ΦΕΚ 303 Α') και συγκεκριμένα:

α) του άρθρου 41 παρ. 1

β) του άρθρου 38 παρ. 1

4. Τις διαταγές του Υπουργείου Αγροτικής Ανάπτυξης και τροφίμων:

α) 160417/1180/8.7.1980

β) 182447/3049/24.9.1980

5. Την υπ' αριθμ. 2594/31.5.2007 (Φ.Ε.Κ./Α'/957/14.6.2007) απόφαση του Γ.Γ.Π.Σ.Ε. που αναφέρεται στη παροχή εξουσιοδότησης του δικαιώματος υπογραφής «Με εντολή Γενικού Γραμματέα» στους προϊστάμενους των Δασικών Υπηρεσιών.

6. Την υπ' αριθμ. 91630/5549/12.11.2008 πρόταση του Δασαρχείου Αταλάντης από την οποία προκύπτει ότι η έκταση που αναφέρεται στο θέμα είχε κατά το χρόνο καταστροφής της, που έγινε από πυρκαγιά στις 27.8.2008 και 12.9.2008, Δασικό χαρακτήρα κατά την έννοια του άρθρου 3 παρ. 2 του ν. 998/1979, όπως τροποποιήθηκε με το άρθρο 1 του ν. 3208/2003 καλυπτόμενη από αειφύλλα πλατύφυλλα στο σύνολο της, ενώ μικρό τμήμα αυτής με διάσπαρτα άτομα Χαλεπίου πεύκης με υπόροφο αειφύλλων πλατύφυλλων, ποσοστού κάλυψης 70-80% και ως εκ τούτου επιβάλλεται η κήρυξη της ως αναδασωτέας.

7. Την υπ' αριθμ. 92413/4801/14.1.2008 αναφορά και σύμφωνη γνώμη της Δ/σης Δασών Ν. Φθιώτιδας, αποφασίζουμε:

Κηρύσσουμε ως αναδασωτέα τη Δημόσια δασική έκταση εμβαδού 1.266,00 στρ. στη θέση «Κόκκινη» περιφέρειας Δ.Δ. Λάρυμνας, Δήμου Οπουντίων του Νομού Φθιώτιδας, με σκοπό, αφ' ενός μεν τη διατήρηση του δασικού της χαρακτήρα, ώστε να αποκλειστεί η διάθεση της για άλλο προορισμό, αφ' ετέρου δε την επαναδημιουργία της δασικής βλάστησης με φυσική αναγέννηση. Απεικονίζεται από τα στοιχεία: 1-2-3-4-5-6-7-65-66-67-68-69-70-71-12-72-73-74-75-13-14-15-16-17-18-19-20-21-22-23-24-25-26-64-63-62-61-60-59-58-57-56-55-54-51-52-53-1 στο συνημμένο διάγραμμα και προσδιορίζεται επακριβώς στον συνημμένο πίνακα συντεταγμένων τα οποία αποτελούν αναπόσπαστο μέρος της αποφάσεως αυτής και έχει όρια:

Ανατολικά: Με δημόσια έκταση δασικού χαρακτήρα.

Δυτικά: Με δημόσια έκταση δασικού χαρακτήρα και εκτάσεις μη δασικού χαρακτήρα σήμερα.

Βόρεια: Με δημόσια έκταση δασικού χαρακτήρα και εκτάσεις μη δασικού χαρακτήρα σήμερα.

Νότια: Με δημόσια έκταση δασικού χαρακτήρα και εκτάσεις μη δασικού χαρακτήρα σήμερα.

Η απόφαση αυτή ισχύει από της κοινοποιήσεως της αρμοδίως και προ της δημοσίευσής της στην εφημερίδα της Κυβερνήσεως (άρθρο 37 ν. 3200/1955).

Επιτρέπεται υποβολή κατ' αυτής αίτησης ακύρωσης στο Σ.τ.Ε. μέσα σε προθεσμία εξήντα (60) ημερών, που αρχίζει από την επομένη της δημοσίευσής της (άρθρο 46 π.δ. 18/1989).

Από τις διατάξεις της απόφασης αυτής δεν προκαλείται δαπάνη σε βάρος του Κρατικού Προϋπολογισμού.

Η απόφαση αυτή να δημοσιευθεί στην Εφημερίδα της Κυβερνήσεως.


Λαμία, 21 Νοεμβρίου 2008

Με εντολή Γενικού Γραμματέα Περιφέρειας
Ο Διευθυντής Δασών Περιφέρειας
ΑΝΔΡΕΑΣ ΠΑΠΑΝΔΡΕΟΥ

ΤΟΠΟΓΡΑΦΙΚΟ ΔΙΑΓΡΑΜΜΑ

Αναδασωτέας δημόσιας έκτασης δασικού χαρακτήρα εμβαδού 1.266,00 στρεμμάτων στη θέση «Κοκκίνη» περιοχής Δ.Δ. Λάρυμνας, του Δήμου Οικοντίων που κήθηκε μετά από πυρκαγιές στις 27-8-2008 και 12-9-2008.


ΚΛΙΜΑΚΑ 1:10.000

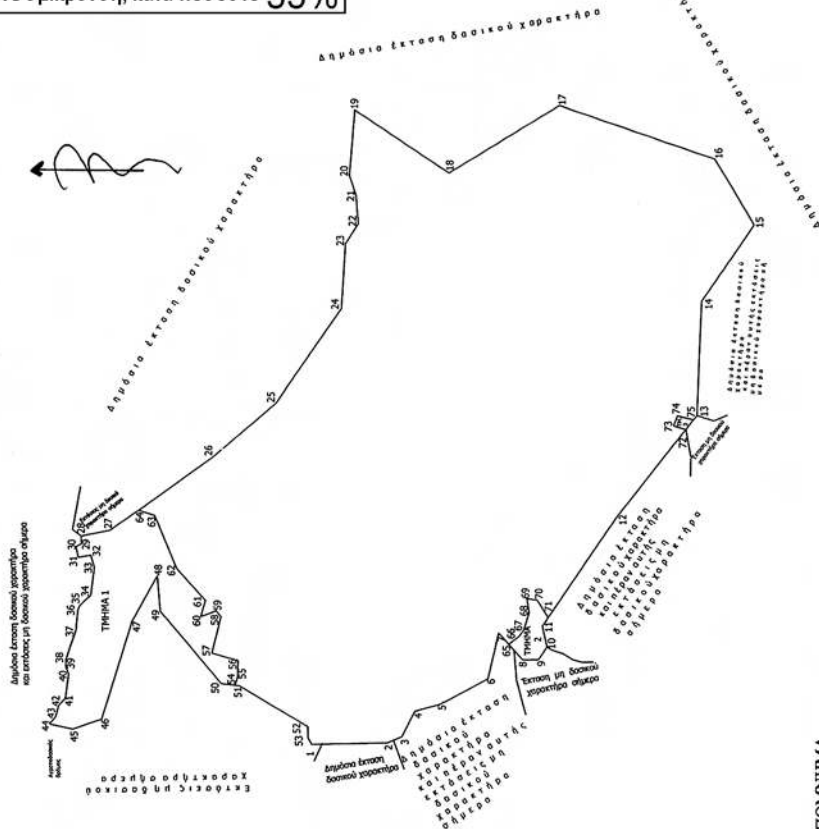

ΣΤΑΘΜΙΑ	ΑΠΟΣΤΑΣΕΙΣ ΜΕΤΑΞΥ ΣΤΗΜΕΩΝ
1-2	54,87
2-3	37,11
3-4	68,91
4-5	61,25
5-6	130,90
6-7	111,58
7-8	35,73
8-9	29,63
9-10	20,59
10-11	57,48
11-12	35,00
12-13	24,53
13-14	50,00
14-15	301,80
15-16	260,48
16-17	30,00
17-18	25,99
18-19	39,71
19-20	13,18
20-21	22,48
21-22	181,88
22-23	392,95
23-24	310,69
24-25	269,82
25-26	157,37
26-27	20,48
27-28	65,51
28-29	14,71
29-30	156,76
30-31	276,31
31-32	202,34
32-33	217,10
33-34	40,53
34-35	138,53
35-36	103,55
36-37	40,05
37-38	58,71
38-39	17,05
39-40	90,00
40-41	65,00
41-42	40,00
42-43	20,00
43-44	10,00
44-45	19,23
45-46	26,98
46-47	17,00

ΕΘΝΙΚΟ ΤΥΠΟΓΡΑΦΕΙΟ
Για τεχνικούς λόγους στο σχεδιάγραμμα,
έγινε σμίκρυνση, κατά ποσοστό **55%**

ΑΠΟΣΠΑΣΜΑ ΦΥΛΛΟΥ ΧΑΡΤΗΣ Γ.Υ.Σ. - 1971 ΛΑΡΥΜΝΑ
ΚΛΙΜΑΚΑ 1:50.000

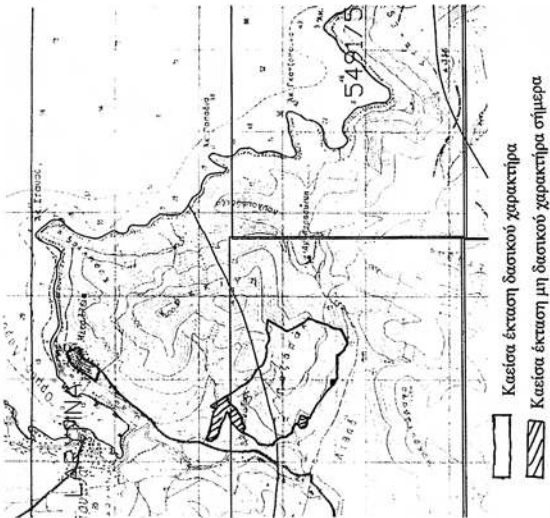

Ανήκει στην αρθ. 5455/08

απόφασή μας,

ΘΕΩΡΗΘΗΚΕ

Λαμία 1/ - 11-2008

Με εντολή Γενικού Γραμματέα Π.Σ.Ε.

Ο Αντιπρόεδρος των Περιφέρειας

Παυλίδου



Η ΣΥΝΤΑΞΑΣΑ

ΑΛΗΜΙΝΑ ΚΟΝΤΟΥΛΗ

ΔΑΣΟΠΟΝΟΣ

ΠΙΝΑΚΑΣ ΣΥΝΤΕΤΑΙΜΕΝΩΝ ΕΓΣΑ' 87
έκταση δασικού χαρακτήρα

1	X=437725.0000	Y=4266362.0000
2	X=437726.4801	Y=42666180.3866
3	X=437740.6900	Y=42666146.1015
4	X=437801.6003	Y=4266113.8788
5	X=437817.4587	Y=4266054.7199
6	X=437877.7208	Y=4265938.5148
7	X=437985.8754	Y=4265911.0895
65	X=437959.1393	Y=4265887.3816
66	X=437976.4533	Y=4265863.3365
67	X=437992.6284	Y=4265850.6001
68	X=438033.2855	Y=4265836.8979
69	X=438067.9666	Y=4265841.6121
70	X=438064.3455	Y=4265817.3522
71	X=438021.4638	Y=4265791.6392
12	X=438268.5037	Y=4265618.2743
72	X=438470.7202	Y=4265454.0871
73	X=438479.5388	Y=4265482.7617
74	X=438503.9210	Y=4265473.7493
75	X=438493.9618	Y=4265435.3123
13	X=438504.1269	Y=4265426.9278
14	X=438779.4581	Y=4265412.2201
15	X=438960.9365	Y=4265285.2627
16	X=439118.1115	Y=4265376.7763
17	X=439249.6452	Y=4265747.0560
18	X=439090.5741	Y=4266013.9337
19	X=439242.4816	Y=4266236.9264
20	X=439085.8219	Y=4266251.8768
21	X=439037.7371	Y=4266236.5016
22	X=438972.3417	Y=4266232.6578
23	X=438926.1804	Y=4266263.4081
24	X=438769.8581	Y=4266275.1073
25	X=438543.5777	Y=4266433.6742
26	X=438414.2746	Y=4266589.3047
64	X=438291.2973	Y=4266768.2184
63	X=438278.3245	Y=4266729.8155
62	X=438149.3240	Y=4266679.3140
61	X=438071.7654	Y=42666610.7058
60	X=438033.3093	Y=4266621.8993
59	X=438046.1005	Y=4266685.1532
58	X=438032.6247	Y=4266573.7340
57	X=437945.8575	Y=4266597.6392
56	X=437927.7522	Y=4266535.2116
55	X=437887.7842	Y=4266536.8117
54	X=437868.6847	Y=4266542.7452
51	X=437867.3978	Y=4266532.8283
52	X=437766.9837	Y=4266370.0865
53	X=437740.0000	Y=4266370.0000

ΑΠΟΣΤΑΣΕΙΣ ΜΕΤΑΛΥ ΣΗΜΕΙΩΝ
ΤΜΗΜΑ 2

ΣΗΜΕΙΑ	ΑΠΟΣΤΑΣΗ - (m)
65-8	50,00
8-9	37,77
9-10	36,43
10-11	50,34
11-71	25,00
71-70	50,00
70-69	24,53
69-68	35,00
68-67	42,90
67-66	20,59
66-65	29,63

ΑΠΟΣΤΑΣΕΙΣ ΜΕΤΑΛΥ ΣΗΜΕΙΩΝ
ΤΜΗΜΑ 3

ΣΗΜΕΙΑ	ΑΠΟΣΤΑΣΗ
72-73	30,00
73-74	26,00
74-75	39,71
75-72	29,88

ΑΠΟΣΤΑΣΕΙΣ ΜΕΤΑΛΥ ΣΗΜΕΙΩΝ
ΤΜΗΜΑ 1

ΣΗΜΕΙΑ	ΑΠΟΣΤΑΣΗ (m)
54-50	33,53
50-49	225,86
49-48	85,21
48-47	125,90
47-46	244,13
46-45	72,73
45-44	57,53
44-43	23,86
43-42	28,37
42-41	22,30
41-40	59,06
40-39	19,66
39-38	15,28
38-37	73,90
37-36	47,94
36-35	12,98
35-34	35,84
34-33	67,67
33-32	30,19
32-31	30,70
31-30	26,42
30-29	15,13
29-28	18,77
28-27	71,39
27-64	83,47
64-63	40,53
63-62	138,53
62-61	103,55
61-60	40,05
60-59	38,91
59-58	17,66
58-57	90,00
57-56	65,00
56-55	40,00
55-54	20,00

ΠΙΝΑΚΑΣ ΣΥΝΤΕΤΑΙΜΕΝΩΝ ΕΓΣΑ' 87
ΤΜΗΜΑ 2

65	X=437959.1393	Y=4265887.3816
8	X=437921.7289	Y=4265854.2083
9	X=437921.7289	Y=4265816.4373
10	X=437951.7176	Y=4265795.7531
11	X=438001.0000	Y=4265806.0000
71	X=438021.4638	Y=4265791.6392
70	X=438064.3455	Y=4265817.3522
69	X=438067.9666	Y=4265841.6121
68	X=438033.2855	Y=4265836.8979
67	X=437992.6284	Y=4265850.6001
66	X=437976.4533	Y=4265863.3365

ΠΙΝΑΚΑΣ ΣΥΝΤΕΤΑΙΜΕΝΩΝ ΕΓΣΑ' 87
ΤΜΗΜΑ 3

72	X=438470.7202	Y=4265454.0871
73	X=438479.5388	Y=4265482.7617
74	X=438503.9210	Y=4265473.7493
75	X=438493.9618	Y=4265435.3123

ΠΙΝΑΚΑΣ ΣΥΝΤΕΤΑΙΜΕΝΩΝ ΕΓΣΑ' 87
ΤΜΗΜΑ 1

54	X=437868.6847	Y=4266542.7452
50	X=437873.0000	Y=4266576.0000
49	X=438047.0000	Y=4266720.0000
48	X=438132.0000	Y=4266726.0000
47	X=438023.0000	Y=4266789.0000
46	X=437791.0000	Y=4266865.0000
45	X=437768.0000	Y=4266934.0000
44	X=437780.5207	Y=4266990.1522
43	X=437798.6006	Y=4266974.5806
42	X=437825.9265	Y=4266966.9514
41	X=437900.2178	Y=4266942.6177
40	X=437918.6494	Y=4266949.4520
39	X=437933.9198	Y=4266949.0505
38	X=438003.4089	Y=4266923.8932
37	X=438051.0492	Y=4266918.5172
36	X=438063.0839	Y=4266913.6540
35	X=438086.9941	Y=4266886.9516
34	X=438153.9893	Y=4266877.3959
33	X=438183.2437	Y=4266884.8593
32	X=438178.0492	Y=4266915.1145
31	X=438203.9633	Y=4266920.2689
30	X=438211.2336	Y=4266907.0000
29	X=438230.0000	Y=4266907.0000
28	X=438244.0000	Y=4266837.0000
27	X=438291.2973	Y=4266768.2184
64	X=438278.3245	Y=4266729.8155
63	X=438149.3240	Y=4266679.3140
62	X=438071.7654	Y=4266610.7058
61	X=438033.3093	Y=4266621.8993
60	X=438046.1005	Y=4266585.1532
59	X=438032.6247	Y=4266573.7340
58	X=437945.8575	Y=4266597.6392
57	X=437927.7522	Y=4266535.2116
56	X=437887.7842	Y=4266536.8117
55	X=438071.7654	Y=4266610.7058

ΔΙΟΡΘΩΣΕΙΣ ΣΦΑΛΜΑΤΩΝ

(4)

Στην υπ' αριθμ. 4758/13.10.2008 απόφαση του Γενικού Γραμματέα Περιφέρειας Στερεάς Ελλάδας που δημοσιεύθηκε στο Φ.Ε.Κ./Δ'/511/30.10.2008 και αφορά την κήρυξη ως αναδασωτέας έκτασης συνολικού εμβαδού 1.899,00 τ.μ. στη θέση «Δέντα» περιφέρειας Δ.Δ. Αγριοβοτάνου, και στις θέσεις «Αγριοκλήματα-Καλαντέρι και Διχαλορέματα» περιφέρειας Δ.Δ. Ελληνικών, Δήμου Δυστίων του Νομού Εύβοιας στο θέμα και στο αποφασιστικό της απόφασης, επιφέρεται η πιο κάτω διόρθωση:

Από το λανθασμένο «Δήμου Δυστίων»
στο ορθό,
«Δήμου Αρτεμηςίου».

(Από την Περιφέρεια Στερεάς Ελλάδας)

(5)

Στην υπ' αριθμ. 4471/11.12.2007 κήρυξη ως αναδασωτέας έκτασης στη θέση «Μπουντρούμι» του Δήμου Ιάρδανου του Νομού Ηλείας που δημοσιεύθηκε στο Φ.Ε.Κ. 44/6.2.2008 που έχει δημοσιευθεί η 4471/11.12.2007 κήρυξη ως αναδασωτέας έκτασης στη θέση «Μπουντρούμι» του Δήμου Ιάρδανου του Νομού Ηλείας,

α) γίνεται η διόρθωση στην παράγραφο 5 στην Τρίτη σειρά

από το εσφαλμένο «...καταστράφηκε λόγω πυρκαγιάς...»,

στο ορθό «...καταστράφηκε λόγω εκχέρωσης-κατάληψης...» και

β) στο «αποφασίζουμε» στην δεύτερη σειρά

από το εσφαλμένο «...καταστράφηκε λόγω πυρκαγιάς...»,

στο ορθό «...καταστράφηκε λόγω εκχέρωσης-κατάληψης...».

(Από την Περιφέρεια Δυτικής Ελλάδας)



* 0 4 0 0 5 8 7 0 5 1 2 0 8 0 0 8 *

ΑΠΟ ΤΟ ΕΘΝΙΚΟ ΤΥΠΟΓΡΑΦΕΙΟ

ΚΑΠΟΔΙΣΤΡΙΟΥ 34 * ΑΘΗΝΑ 104 32 * ΤΗΛ. 210 52 79 000 * FAX 210 52 21 004
ΗΛΕΚΤΡΟΝΙΚΗ ΔΙΕΥΘΥΝΣΗ: <http://www.et.gr> — e-mail: webmaster.et@et.gr