

ΕΦΗΜΕΡΙΣ ΤΗΣ ΚΥΒΕΡΝΗΣΕΩΣ

ΤΗΣ ΕΛΛΗΝΙΚΗΣ ΔΗΜΟΚΡΑΤΙΑΣ

ΤΕΥΧΟΣ ΤΕΤΑΡΤΟ

Αρ. Φύλλου 592

9 Δεκεμβρίου 2008

ΠΕΡΙΕΧΟΜΕΝΑ

ΑΠΟΦΑΣΕΙΣ

- Κήρυξη ως αναδασωτέας έκτασης 1.540,87 στρεμμάτων στη θέση «Διάφορες θέσεις» Περιφέρειας Δ.Δ. Σίμιζας και Μέλισσας Δήμων Τραγανού και Λεχαινών του Ν. Ηλείας..... 1
- Κήρυξη ως αναδασωτέας έκτασης 0,403 στρεμμάτων στη θέση «Τούρκου-Ζαΐμη» Περιφέρειας Δ.Δ. Κούμανι Δήμου Φολόης του Ν. Ηλείας..... 2
- Κήρυξη ως αναδασωτέας, έκτασης εμβαδού 347τ.μ. στη θέση «Παραδείσι», Δήμου Παραδείσιου, της Νήσου Ρόδου, Ν. Δωδ/νήσου..... 3
- Έγκριση δωρεάν παραχώρησης εδαφικής λωρίδας σε κοινή χρήση για δημιουργία δημοτικού δρόμου στον οικισμό Αγ. Ανδριανού του Δήμου Ν. Τίρυνθας..... 4

ΑΠΟΦΑΣΕΙΣ

- Αριθμ. 4449 (1)
Κήρυξη ως αναδασωτέας έκτασης 1.540,87 στρεμμάτων στη θέση «Διάφορες θέσεις» Περιφέρειας Δ.Δ. Σίμιζας και Μέλισσας Δήμων Τραγανού και Λεχαινών του Ν. Ηλείας.

Ο ΓΕΝΙΚΟΣ ΓΡΑΜΜΑΤΕΑΣ ΠΕΡΙΦΕΡΕΙΑΣ ΔΥΤΙΚΗΣ ΕΛΛΑΔΟΣ

Έχοντας υπόψη:

- 1) Τις διατάξεις του άρθρου 6 του ν. 3200/1995 «Περί Διοικητικής Αποκέντρωσης» όπως τροποποιήθηκε και ισχύει.
- 2) Τις διατάξεις του άρθρου 7 για τη δ/κή αποκ/ση του ν. 2503/1997 ΦΕΚ 107/Α' «Διοίκηση, στελέχωση οργάνωση Περιφερειών» και την υπ' αριθμ. 186ΓΓ/98 απόφ. Γεν. Γραμ. Περ. Δυτ. Ελλάδος, περί άσκησης αρμοδιοτήτων Γ.Γ. Περ. Δυτ. Ελλάδας.
- 3) Τις διατάξεις του αρθ. 117 παρ. 3 και το άρθρο 24 παρ. 1 του Συντάγματος της χώρας.

4) Τις διατάξεις του ν. 998/1979 «περί προστασίας των Δασών κλπ.» και ειδικότερα το αρθ. 41 παρ. 1, το αρθ. 38 παρ. 8 και το ν. 2040/1992 αρθ. 12 παρ. 3.

5) Τις δ/γες του Υπουργείου Γεωργίας υπ' αριθμ. 16417/1180/6.7.1980, 18247/3049/24.2.1983 και 85144/1468/9.9.1992.

6) Την υπ' αριθμ. 77909/6196/23.10.2008 πρόταση του Δασαρχείου Αμαλιάδος που αναφέρεται στο θέμα για κήρυξη δημόσιας δασικής έκτασης ως αναδασωτέας διότι η δασική βλάστηση που την κάλυπτε καταστράφηκε λόγω πυρκαγιάς και επιβάλλεται η εκ νέου δάσωση της. Η πράξη έγινε από άγνωστο άτομο την 31.7.2008 και βεβαιώθηκε την 14.10.2008.

7) Το γεγονός ότι από την εκτέλεση της παρούσας δεν προκαλείται δαπάνη σε βάρος του κρατικού προϋπολογισμού, αποφασίζουμε:

Κηρύσσουμε ως αναδασωτέα με σκοπό την επαναδημιουργία με φυσική αναγέννηση της δασικής βλάστησης που καταστράφηκε από πυρκαγιά την Δημόσια δασική έκταση εμβαδού 1.540,87 στρεμμάτων που βρίσκεται στη θέση «Διάφορες θέσεις», Περιφέρειας Δ/Δ Σίμιζας και Μέλισσας Δήμων Τραγανού και Λεχαινών του Ν. Ηλείας. Προσδιορίζεται από τα στοιχεία σχεδιαγράμματος και έχει όρια:

- Βόρεια: Με δασικές και γεωργικές εκτάσεις συνοικισμού Αγ. Χαραλάμπους.

- Νότια: Με συνοικισμό Πηγάδι και με δασικές και γεωργικές εκτάσεις συνοικισμού Πηγάδι και με παρόχθια έκταση ποταμού Πηνειού.

- Ανατολικά: Με δασικές και γεωργικές εκτάσεις συνοικισμού Αγ. Χαραλάμπους, Σίμιζας και Πηγάδι.

- Δυτικά: Με συνοικισμό Σίμιζας και με δασικές και γεωργικές εκτάσεις συνοικισμού Αγ. Χαραλάμπους, Σίμιζας και Πηγάδι.

Όπως φαίνεται στο συνημμένο διάγραμμα που αποτελεί αναπόσπαστο μέρος της απόφασης αυτής.

Η απόφαση αυτή να δημοσιευθεί στην Εφημερίδα της Κυβερνήσεως.

Πάτρα, 11 Νοεμβρίου 2008

Με εντολή Γενικού Γραμματέα Περιφέρειας
Ο Γενικός Διευθυντής
ΝΙΚΟΛΑΟΣ ΤΣΩΛΗΣ

ΑΠΟΣΠΑΣΜΑ ΧΑΡΤΗ

ΚΛΙΜΑΚΑ 1: 50.000


ΚΗΡΥΞΗ ΩΣ ΑΝΑΔΑΣΩΤΕΑΣ ΕΚΤΑΣΗΣ ΕΜΒΑΔΟΥ 1.540,87 στρ.
ΠΕΡΙΦΕΡΕΙΑΣ Δ.Δ. ΣΙΜΙΖΑΣ ΔΗΜΟΥ ΤΡΑΓΑΝΟΥ
ΚΑΙ Δ.Δ. ΜΕΛΙΣΣΑΣ ΔΗΜΟΥ ΛΕΧΑΙΩΝ

□ όρια καλής ευρείας



ΕΘΝΙΚΟ ΤΥΠΟΓΡΑΦΕΙΟ

Για τεχνικούς λόγους στο σχεδιάγραμμα,
έγινε σμίκρυνση, κατά ποσοστό 78%

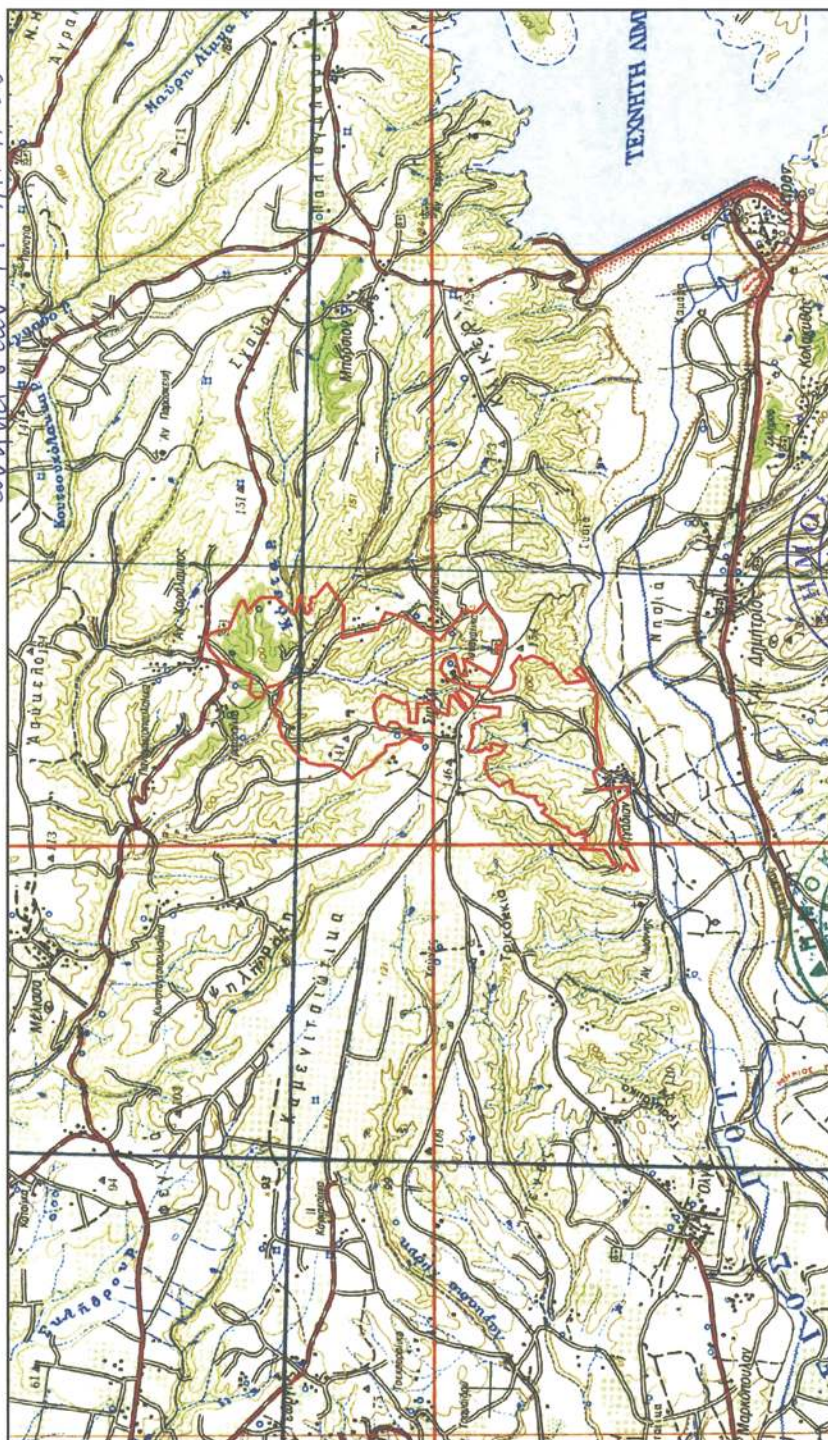

ΘΕΩΡΗΘΗΚΕ

ΓΙΑ ΤΗΝ

ΠΕΡΙΦΕΡΕΙΑ

ΔΕΛΦΩΝ

ΕΛΛΗΝΙΚΗ

ΔΗΜΟΚΡΑΤΙΑ

ΥΠΟΥΡΓΕΙΟ

ΕΣΩΤΕΡΙΚΩΝ

11-11-08

ΟΔΑΣΑΡΧΗΣ

ΕΛΛΗΝΙΚΗ

ΔΗΜΟΚΡΑΤΙΑ

ΥΠΟΥΡΓΕΙΟ

ΕΣΩΤΕΡΙΚΩΝ

11-11-08

Ασολόγος με Α' βαθμό

ΑΜΑΛΙΑΔΑ 11-11-08

Η ΣΥΝΤΑΚΤΗΣ

Τσεριώνη Νικόλα

Δασπόνος με Β' βαθμό

Αριθμ. 4572

(2)

Κήρυξη ως αναδασωτέας έκτασης 0,403 στρεμμάτων στη θέση «Τούρκου-Ζαΐμη» Περιφέρειας Δ.Δ. Κούμανι Δήμου Φολόης του Ν. Ηλείας.

Ο ΓΕΝΙΚΟΣ ΓΡΑΜΜΑΤΕΑΣ ΠΕΡΙΦΕΡΕΙΑΣ
ΔΥΤΙΚΗΣ ΕΛΛΑΔΟΣ

Έχοντας υπόψη:

1) Τις διατάξεις του άρθρου 6 του ν. 3200/1995 «Περί Διοικητικής Αποκέντρωσης» όπως τροποποιήθηκε και ισχύει.

2) Τις διατάξεις του άρθρου 7 για τη δ/κή αποκ/ση του ν. 2503/1997 ΦΕΚ 107/Α' «Διοίκηση, στελέχωση οργάνωση Περιφερειών» και την υπ' αριθμ. 186ΓΓ/98 απόφ. Γεν. Γραμ. Περ. Δυτ. Ελλάδος, περί άσκησης αρμοδιοτήτων Γ.Γ. Περ. Δυτ. Ελλάδας.

3) Τις διατάξεις του αρθ. 117 παρ. 3 και το άρθρο 24 παρ. 1 του Συντάγματος της χώρας.

4) Τις διατάξεις του ν. 998/1979 «περί προστασίας των Δασών κλπ.» και ειδικότερα το αρθ. 41 παρ. 1, το αρθ.38 παρ. 8 και το ν. 2040/1992 αρθ. 12 παρ. 3.

5) Τις δ/γες του Υπουργείου Γεωργίας υπ' αριθμ. 16417/1180/6.7.1980, 18247/3049/24.2.1983 και 85144/1468/9.9.1992.

6) Την υπ' αριθμ. 6394/27.10.2008 πρόταση του Δασαρχείου Πύργου που αναφέρεται στο θέμα για κήρυξη δημόσιας δασικής έκτασης ως αναδασωτέας διότι η δασική βλάστηση που την κάλυπτε καταστράφηκε λόγω εκχέρσωσης-κατάληψης και επιβάλλεται η εκ νέου δά-

σωση της. Η πράξη έγινε από τον Διονύσιο Παπούλια του Νικολάου, κάτοικο Κούμανι κατά το Α' δεκαήμερο Σεπτεμβρίου 2008 και διαπιστώθηκε την 7.10.2008.

7) Το γεγονός ότι από την εκτέλεση της παρούσας δεν προκαλείται δαπάνη σε βάρος του κρατικού προϋπολογισμού, αποφασίζουμε:

Κηρύσσουμε ως αναδασωτέα με σκοπό την επαναδημιουργία με φυσική αναγέννηση της δασικής βλάστησης που καταστράφηκε από εκχέρσωση-κατάληψη, και προτού εκχερσωθεί καλυπτόταν από τρία δρυόδενδρα μεγάλης ηλικίας τα οποία υπάρχουν και σήμερα, την Δημόσια δασική έκταση εμβαδού 0,403 στρεμμάτων που βρίσκεται στη θέση «Τούρκου-Ζαΐμη», Περιφέρειας Δ/Δ Κούμανι Δήμου Φολόης του Ν. Ηλείας.

Προσδιορίζεται από τα στοιχεία σχεδιαγράμματος και έχει όρια:

Βόρεια: Με δρυοδάσος Κάπελης-Φολόης

Νότια: Με δρυοδάσος Κάπελης-Φολόης.

Ανατολικά: Με καλλιεργούμενη έκταση από τον ίδιο.

Δυτικά: Με δρυοδάσος Κάπελης-Φολόης.

Όπως φαίνεται στο συνημμένο διάγραμμα που αποτελεί αναπόσπαστο μέρος της απόφασης αυτής.

Η απόφαση αυτή να δημοσιευθεί στην Εφημερίδα της Κυβερνήσεως.

Πάτρα, 11 Νοεμβρίου 2008

Με εντολή Γενικού Γραμματέα Περιφέρειας

Ο Γενικός Διευθυντής

ΝΙΚΟΛΑΟΣ ΤΣΩΛΗΣ

ΠΕΡΙΦΕΡΕΙΑ ΔΥΤΙΚΗΣ ΕΛΛΑΔΟΣ
ΔΙΕΥΘΥΝΣΗ ΔΑΣΩΝ ΗΛΕΙΑΣ
ΔΑΣΑΡΧΕΙΟ ΠΥΡΓΟΥ

ΧΑΡΤΗΣ ΠΡΟΣΑΝΑΤΟΛΙΣΜΟΥ

—: ΕΚΧΕΡΣΩΘΕΙΣΑ ΕΚΤΑΣΗ

ΚΑΙΜΑΚΑ 1: 50.000



ΘΕΩΡΗΘΗΚΕ

Πόρτα 11-11-08

Ο Γενικός Διευθυντής Περιφέρειας Δ.Ε.



ΝΙΚΟΛΛΟΣ ΤΣΟΛΗΣ

Ανήκει στην με αριθ. 4572/11-11-08 απόφαση Γενικού Διευθυντή Περιφέρειας


ΤΟΠΟΓΡΑΦΙΚΟ ΔΙΑΓΡΑΜΜΑ

Δημοσίας δασικής εκτάσης Δρυοδόσιον Κανταύς - Φολών
εμβαδόν 9,403 στρ. και με στοιχεία ΑΒΔΕΑ που καταλήφθηκε
και εκχερσώθηκε από τον Διόνυσιο Νικ. Σαλούδα
στη θέση "Τουράμιον - Ζαϊμπερπεριεως Δ.Δ. Κουμάνι.
Δημιον Φολών

ΚΑΙΜΑΚΑ 1: 500

ΕΘΝΙΚΟ ΤΥΠΟΓΡΑΦΕΙΟ

Για τεχνικούς λόγους στο σχεδιάγραμμα,
έγινε σμίκρυνση, κατά ποσοστό 78%

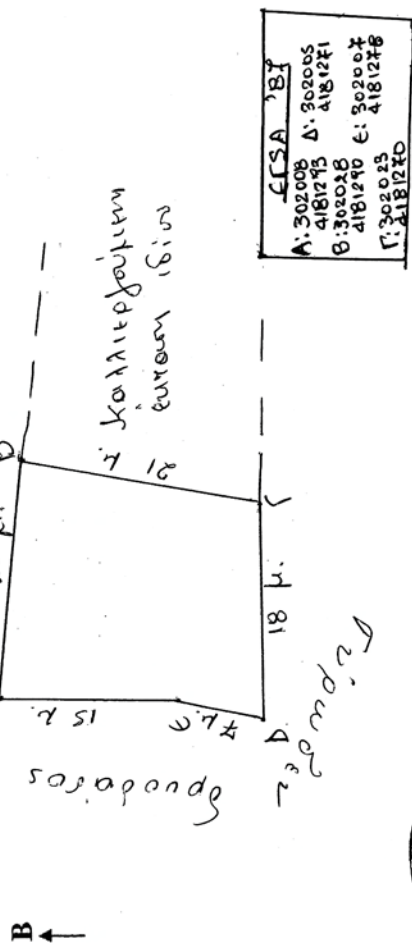

Ο Συντάκτης

ΜΗΤΡΟΠΟΥΛΟΥ ΜΑΡΙΑ

ΔΑΣΟΠΟΝΟΣ

Αριθμ. 4816

(3)

Κήρυξη ως αναδασωτέας, έκτασης εμβαδού 347τ.μ. στη θέση «Παραδείσι», Δήμου Παραδεισίου, της Νήσου Ρόδου, Ν. Δωδ/νήσου.

Ο ΓΕΝΙΚΟΣ ΓΡΑΜΜΑΤΕΑΣ ΠΕΡΙΦΕΡΕΙΑΣ
ΝΟΤΙΟΥ ΑΙΓΑΙΟΥ

Έχοντας υπόψη:

1. Τις διατάξεις του άρθρου 6 του ν. 3200/1955 περί διοικητικής αποκέντρωσης, όπως τροποποιήθηκε και συμπληρώθηκε μεταγενέστερα με το ν.δ. 532/1970.

2. Τις διατάξεις του άρθρου 7 του ν. 2503/1997 «Διοίκηση, οργάνωση, στελέχωση της Περιφέρειας κ.λ.π.».

3. Τις διατάξεις των άρθρων 24 παρ. 1 και 117 παρ. 3 του Συντάγματος.

4. Τις διατάξεις του ν. 998/1979 «Περί προστασίας των Δασών κ.λ.π.» και ειδικότερα:

- α) του άρθρου 41 παρ. 1,
- β) του άρθρου 38 παρ. 1 και 3 και
- γ) του άρθρου 37.

5. Τις διαταγές του Υπουργείου Γεωργίας:

α) 160417/1180/8.7.1980, β) 182447/3049/24.9.1980.

6. Τις διατάξεις του άρθρου 120 του ν. 1892/1990.

7. Τις διατάξεις του άρθρου 1 παρ. 15 του ν. 3208/2003 «Περί προστασίας δασικών οικοσυστημάτων κ.τ.λ.».

8. Την υπ' αριθμ. 8879/5.12.2007 έκθεση αυτοψίας και πρόταση του Δασοπόνου Θεοφάνους Νικολάου με την οποία προτείνεται η κήρυξη της έκτασης που αναφέρεται στο θέμα ως αναδασωτέας.

9. Την υπ' αριθμ. 8879/07/1.4.2008 εισήγηση της Δ/νσης Δασών Δωδ/νήσου για κήρυξη της εν λόγω έκτασης

που αποτελούσε δασική και χορτολιβαδική έκταση ως αναδασωτέας διότι καταστράφηκε από εκχέρσωση, αποφασίζουμε:

Κηρύσσουμε ως αναδασωτέα με σκοπό την προστασία των εδαφών και του δασικού περιβάλλοντος και την αποκατάσταση της βλάστησης που καταστράφηκε, με φυσική ή τεχνητή αναδάσωση, για να αποκλεισθεί η χρήση της για κάθε άλλο σκοπό, τη δασική και χορτολιβαδική έκταση που καταστράφηκε από παράνομη εκχέρσωση, κατά το πρώτο εξάμηνο του 2003, εμβαδού 347τ.μ, τμήμα της Κ.Μ 463 και 463^Α γαιών Παραδεισίου, που βρίσκεται στη θέση «Παραδείσι», Δήμου Παραδεισίου και απεικονίζεται στο συνημμένο τοπογραφικό διάγραμμα το οποίο αποτελεί αναπόσπαστο μέρος της παρούσας και έχει όρια ως εξής:

Ανατολικά: Ιδιωτικό δάσος

Δυτικά: Δημόσια χορτολιβαδική έκταση

Βόρεια: Γεωργική έκταση

Νότια: Ασφαλτοστρωμένη επαρχιακή οδό.

Η απόφαση αυτή ισχύει από της κοινοποίησής της αρμοδίως (άρθρο 41 του ν. 998/1979) και προ της δημοσίευσής της στην Εφημερίδα της Κυβερνήσεως (άρθρο 37 του ν. 3200/1955).

Η απόφαση αυτή να δημοσιευθεί στην Εφημερίδα της Κυβερνήσεως.


Ρόδος, 11 Νοεμβρίου 2008

Ο Γενικός Γραμματέας Περιφέρειας
ΧΑΡΑΛΑΜΠΟΣ ΚΟΚΚΙΝΟΣ

ΤΟΠΟΓΡΑΦΙΚΟ ΔΙΑΓΡΑΜΜΑ ΕΚΧΕΡΣΩΘΕΝΤΟΣ ΙΔΙΩΤΙΚΟΥ ΔΑΣΟΥΣ
ΚΑΙ ΔΗΜΟΣΙΑΣ ΧΟΡΤΟΛΙΒΑΔΙΚΗΣ ΕΚΤΑΣΗΣ ΠΟΥ ΑΠΟΤΕΛΕΙ ΤΜΗΜΑ
ΤΩΝ Κ.Μ. 463 & 463Α ΓΑΙΩΝ ΠΑΡΑΔΕΙΣΙΟΥ


Ανήκει στην αρ. πρ. 8079/5-12-07 έκθεση αυτοψίας

ΑΤΟΜΙΚΟ ΣΧΕΔΙΑΓΡΑΜΜΑ ΤΗΣ
Κ.Μ. 463 ΓΑΙΩΝ ΠΑΡΑΔΕΙΣΙΟΥ

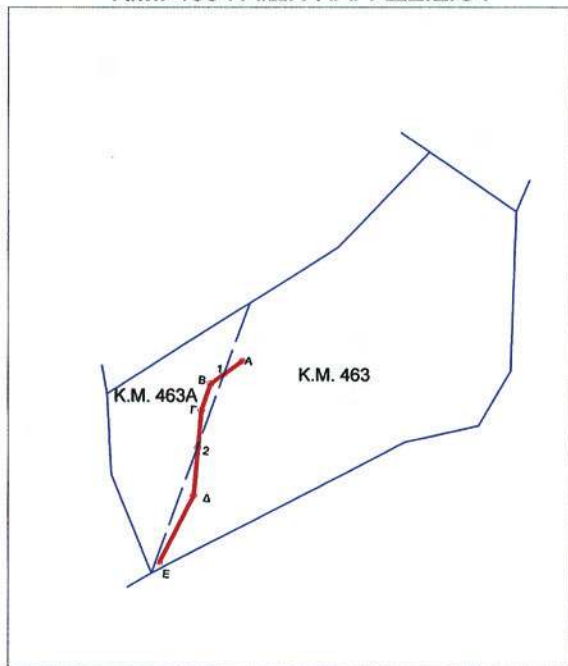

ΚΛΙΜΑΚΑ 1:2.500

ΑΠΟΣΠΑΣΜΑ ΧΑΡΤΗ Γ.Υ.Σ.

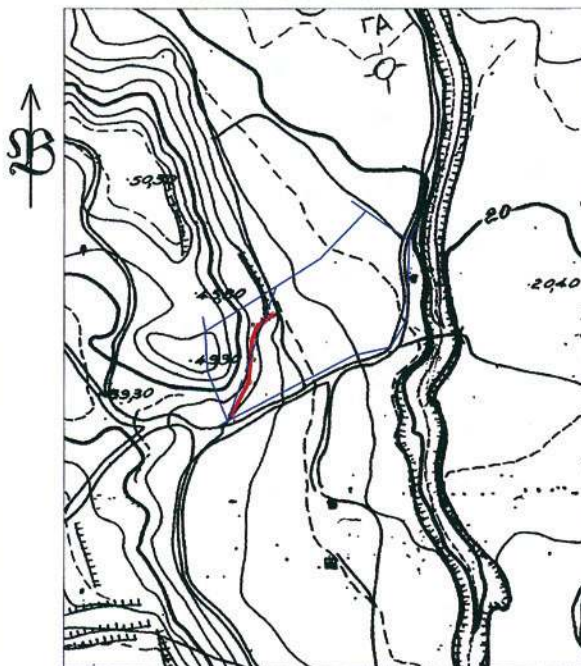

ΚΛΙΜΑΚΑ 1:5.000

ΥΠΟΜΝΗΜΑ

- : ΕΚΧΕΡΣΩΘΕΙΣΑ ΕΚΤΑΣΗ (ΔΙΑΝΟΙΞΗ ΟΔΟΥ) ΣΥΝΟΛΙΚΟΥ ΜΗΚΟΥΣ 87μ. & ΠΛΑΤΟΥΣ 4μ.
- : ΟΡΙΑ ΚΤΗΜΑΤΟΛΟΓΙΚΩΝ ΜΕΡΙΔΩΝ
- A-1 & 2-Δ-Ε: ΤΜΗΜΑ (ΔΙΑΝΟΙΞΗ) ΠΟΥ ΕΚΧΕΡΣΩΘΗΚΕ ΕΝΤΟΣ ΙΔΙΩΤΙΚΟΥ ΔΑΣΟΥΣ
ΣΥΝΟΛΙΚΟΥ ΕΜΒΑΔΟΥ 53μ Χ 4μ. = 212 τ.μ.
- 1-Β-Γ-2: ΤΜΗΜΑ (ΔΙΑΝΟΙΞΗ) ΠΟΥ ΕΚΧΕΡΣΩΘΗΚΕ ΚΑΙ ΚΑΤΑΛΗΦΘΗΚΕ ΕΝΤΟΣ ΔΗΜΟΣΙΑΣ
ΧΟΡΤΟΛΙΒΑΔΙΚΗΣ ΕΚΤΑΣΗΣ ΕΜΒΑΔΟΥ 33,8 μ. Χ 4μ. = 135 τ.μ.

ΕΘΝΙΚΟ ΤΥΠΟΓΡΑΦΕΙΟ

Για τεχνικούς λόγους στο σχεδιάγραμμα,
έγινε σμίκρυνση, κατά ποσοστό 86%

ΡΟΔΟΣ 5-12-2007

ΘΕΩΡΗΘΗΚΕ

Ο Δ/ΝΤΗΣ ΔΑΣΩΝ ΔΩΔΕΚΗΣ

ΦΙΛΙΠΠΟΣ ΚΟΝΤΙΣΤΗΣ
ΔΑΣΟΛΟΓΟΣ ΜΕ Α' ΒΑΘΜΟ



ΡΟΔΟΣ 29-11-2007

Ο ΕΝΕΡΓΗΣΑΣ ΤΗΝ ΑΥΤΟΨΙΑ

ΘΕΟΦΑΝΟΥΣ ΝΙΚΟΛΑΟΣ
ΔΑΣΟΠΟΝΟΣ

ΡΟΔΟΣ 29-11-2007

Ο ΕΝΕΡΓΗΣΑΣ ΤΗΝ ΑΥΤΟΨΙΑ

ΤΣΑΟΥΣΗΣ ΑΛΕΞΑΝΔΡΟΣ
ΔΑΣΟΛΟΓΟΣ



Αριθμ. 3869

(4)

Έγκριση δωρεάν παραχώρησης εδαφικής λωρίδας σε κοινή χρήση για δημιουργία δημοτικού δρόμου στον οικισμό Αγ. Ανδριανού του Δήμου Ν. Τίρυνθας.

Ο ΝΟΜΑΡΧΗΣ ΑΡΓΟΛΙΔΑΣ

Έχοντας υπόψη:

1. Τον εσωτερικό οργανισμό οργάνωσης και λειτουργίας της Ν. Αυτ/σης Αργολίδας.

2. Τις διατάξεις του π.δ. της 24/31.5.1985 (ΦΕΚ 181Δ) «Όροι δόμησης οικισμών κάτω των 2000 κατοίκων» και ειδικότερα το άρθρο 6 αυτού.

3. Την υπ' αριθμ. 3214/23.8.1986 απόφαση Νομάρχης Αργολίδας -ΦΕΚ 985Δ- όπως στη συνέχεια τροποποιήθηκε και ισχύει σήμερα και την υπ' αριθμ. 80713.5.1987 απόφαση καθορισμού ορίων αρτιότητας αυτού.

4. Την υπ' αριθμ. 4623/4.10.2007 αίτηση των Ευάγγελου Μεταξά, Σταυρούλας Λογοθέτη, Σοφίας Σωτηροπούλου κ.λ.π. για την έγκριση παραχώρησης εδαφικής λωρίδας πλ. 6.00μ. σε κοινή χρήση για δημιουργία δημοτικού δρόμου στον οικισμό Αγίου Ανδριανού του Δήμου Ναυπλίου στην ιδιοκτησία τους, η οποία αποτυπώνεται στο από Οκτωβρίου 2007 κλιμ. 1:500 τοπ. διάγραμμα του τοπογράφου μηχανικού Τ.Ε Βασ. Μαρτίνου, όπου περιλαμβάνονται τα εξής:

- υπ' αριθμ. 6166/13.7.2005 δηλωτικό αναγνώρισης ορίων συμβ/φου Ναυπλίου Αικατερίνης Τσόλη
- υπ' αριθμ. 6296/15.11.2005 συμ/λαιο αγοραπωλησίας συμβ/φου Ναυπλίου Αικατερίνης Τσόλη
- υπ' αριθμ. 6297/15.11.2005 συμ/λαιο αγοραπωλησίας οικοπέδου συμβ/φου Ναυπλίου Αικατερίνης Τσόλη.
- υπ' αριθμ. 6299/15.11.2005 συμ/λαιο δήλωση αποδοχής κληρονομιάς συμβ/φου Ναυπλίου Αικατερίνης Τσόλη
- υπ' αριθμ. 6385/12.1.2006 συμ/λαιο αγοραπωλησίας οικοπέδου συμβ/φου Ναυπλίου Αικατερίνης Τσόλη.

5. Το υπ' αριθμ. 52/4/5/8.11.2007 απόσπασμα πρακτικού Σ.Χ.Ο.Π., με την οποία γίνεται δεκτή η παραχώρηση κατ' εισήγηση.

6. Την υπ' αριθμ. 1343/26.3.2008 νεώτερη αίτηση των αιτούντων για επανεξέταση του από 1.10.2007 αιτήματός τους.

7. Το υπ' αριθμ. 93/1/24/18.4.2008 απόσπασμα πρακτικού Σ.Χ.Ο.Π.

8. Την υπ' αριθμ. 77/2008 απόφαση Δ.Ε. του Δ.Ν. Τίρυνθας με την οποία γίνεται αποδεκτή η αιτούμενη παραχώρηση σε κοινή χρήση εδαφ. λωρίδας πλ. 6,00 μ από τους προαναφερόμενους ιδιοκτήτες.

9. Το υπ' αριθμ. 7279/1.7.2008 δηλωτικό συμβ/φου Ναυπλίου Αικατερίνης Ευαγ. Τσόλη περί παραχώρησης τμημάτων οικοπέδων σε κοινή χρήση για δημιουργία δρόμου (μεταγραφή τ.740/αρ.37/3.7.2008), αποφασίζουμε:

Άρθρο 1

Εγκρίνεται η δωρεάν παραχώρηση εδαφικής λωρίδας πλάτους 6,00 μ. σε κοινή χρήση για δημιουργία δημοτικού δρόμου στον οικισμό Αγ. Ανδριανού του Δήμου Ν. Τίρυνθας στη θέση όπου αποτυπώνεται στο συνημμένο τοπογραφικό διάγραμμα κλιμ. 1: 500 που συνέταξε ο τοπογράφος μηχανικός Τ.Ε Βασ. Μαρτίνος, το οποίο συνοδεύει την παρούσα απόφαση και αποτελεί αναπόσπαστο μέρος αυτής.

Άρθρο 2

Η ισχύς της παρούσας αρχίζει από τη δημοσίευσή της στην Εφημερίδα της Κυβερνήσεως.

Άρθρο 3

Από τις διατάξεις της παρούσας απόφασης δεν προκαλείται δαπάνη σε βάρος του κρατικού προϋπολογισμού.

Η απόφαση αυτή να δημοσιευθεί στην Εφημερίδα της Κυβερνήσεως.

Ναύπλιο, 19 Νοεμβρίου 2008

Ο Νομάρχης
ΒΑΣΙΛΗΣ Ν. ΣΩΤΗΡΟΠΟΥΛΟΣ

