



ΕΦΗΜΕΡΙΣ ΤΗΣ ΚΥΒΕΡΝΗΣΕΩΣ

ΤΗΣ ΕΛΛΗΝΙΚΗΣ ΔΗΜΟΚΡΑΤΙΑΣ

ΤΕΥΧΟΣ ΤΕΤΑΡΤΟ

Αρ. Φύλλου 604

12 Δεκεμβρίου 2008

ΑΠΟΦΑΣΕΙΣ

Αριθμ. 5072

Επικύρωση καθορισμού οριογραμμών του υδατορέματος Καλλιάνων του Δήμου Στυμφαλίας Νομού Κορινθίας

Ο ΓΕΝΙΚΟΣ ΓΡΑΜΜΑΤΕΑΣ ΠΕΡΙΦΕΡΕΙΑΣ
ΠΕΛΟΠΟΝΝΗΣΟΥ

Έχοντας υπόψη:

1. Τις διατάξεις των άρθρων 5, 6 και 8 του ν. 3200/1955: «Περί Διοικητικής Αποκέντρωσης».

2. Τις διατάξεις του ν. 2853/16.7.1922 «Περί υδραυλικών εν γένει έργων και αστυνομεύσεως των Δημοσίων Υδάτων», όπως αυτές τροποποιήθηκαν με τις αντίστοιχες του ν.δ. 10/29.12.1923 και κωδικοποιήθηκαν από τις διατάξεις του π.δ. 18/21.3.1924 (ΦΕΚ 61Α).

3. Τα οριζόμενα στην υπ' αριθμ. 3046/304/3.2.1989 απόφαση του Αναπληρωτή Υπουργού Περιβάλλοντος Χωροταξίας και Δημοσίων Έργων: «Κτιριοδομικός Κανονισμός» και ειδικότερα τις διατάξεις του άρθρου 6 αυτού σχετικά με τη δόμηση κοντά σε ρέματα, όπως ισχύει σήμερα.

4. Τις διατάξεις του ν.3010/25.4.2002 (Α' 91): «Εναρμόνιση του ν. 1650/1986 με τις οδηγίες 97/11 ΕΕ και 96/61 ΕΕ» και ειδικότερα τις διατάξεις του άρθρου 5 αυτού:

«Διαδικασία Οριοθέτησης και ρυθμίσεις θεμάτων για τα υδατορέματα».

5. Τις διατάξεις του ν. 2503/1997 (ΦΕΚ 107Α/30.5.1997): «Διοίκηση, Οργάνωση, Στελέχωση της Περιφέρειας, Ρυθμίσεις θεμάτων για την Τοπική Αυτοδιοίκηση και άλλες διατάξεις».

6. Τις οικίες διατάξεις του ν. 2508/1997 (ΦΕΚ 124Α/13.6.1997): «Βιώσιμη Οικιστική Ανάπτυξη των πόλεων και οικισμών της χώρας και άλλες διατάξεις».

7. Τις οικίες διατάξεις του ν. 2690/1999 (ΦΕΚ 45Α/1999): «Κύρωση Κώδικα Διοικητικής Διαδικασίας και άλλες διατάξεις».

8. Τα οριζόμενα στην υπ' αριθμ. 19664/20.12.2001 απόφαση του Γενικού Γραμματέα Περιφέρειας Πελοποννήσου.

9. Τα οριζόμενα στην υπ' αριθμ. 1592/14.2.2002 απόφαση του Γενικού Γραμματέα Περιφέρειας Πελοποννήσου.

10. Το από Φεβρουαρίου 2008 τοπογραφικό και υψομετρικό διάγραμμα (αρ. σχεδίου 5, κλίμακα 1:1000) καθορισμού των οριογραμμών του υδατορέματος Καλλιάνων του Δήμου Στυμφαλίας του Νομού Κορινθίας, όπως συντάχθηκε από τον Ασημίνα Λάμπρο Διπλ. Πολιτικό Μηχανικό, ελέγχθηκε και θεωρήθηκε στις υπ' αριθμ. 23/9/2008 από τη Δ/ση Τεχνικών Υπηρεσιών της Νομαρχιακής Αυτοδιοίκησης Κορινθίας.

11. Την υπ' αριθμ. 4113/29.10.2008 απόφαση της Δ/σης Τεχνικών Υπηρεσιών της Νομαρχιακής Αυτοδιοίκησης Κορινθίας με την οποία καθορίζονται οι οριογραμμές του υδατορέματος Καλλιάνων του Δήμου Στυμφαλίας του Νομού Κορινθίας, σύμφωνα με το αμέσως πιο πάνω αναφερόμενο τοπογραφικό και υψομετρικό διάγραμμα, αποφασίζουμε:


Την επικύρωση των οριογραμμών του υδατορέματος Καλλιάνων του Δήμου Στυμφαλίας του Νομού Κορινθίας, οριζομένων με τα σημεία ΟΑ1 έως ΟΑ19 (αριστερά) και ΟΔ1 έως ΟΔ18 (δεξιά) εκατέρωθεν της ροής αυτού, σύμφωνα με το από Φεβρουαρίου 2008 τοπογραφικό και υψομετρικό διάγραμμα (αρ. σχεδίου 5, κλίμακα 1:1000) το οποίο συντάχθηκε από τον Ασημίνα Λάμπρο Διπλ. Πολιτικό Μηχανικό, ελέγχθηκε και θεωρήθηκε στις 23.9.2008 από τη Δ/ση Τεχνικών Υπηρεσιών της Νομαρχιακής Αυτοδιοίκησης Κορινθίας και αποτελεί αναπόσπαστο μέρος της παρούσας.


Επισημαίνεται ότι με η παρούσα αφορά αποκλειστικά και μόνο την οριοθέτηση του ρέματος και όχι τη διευθέτηση του για την οποία απαιτείται η τήρηση της διαδικασίας περιβαλλοντικής αδειοδότησης κατ' εφαρμογή των σχετικών προς τούτο διατάξεων.

Η απόφαση αυτή μαζί με το συνημμένο Τοπογραφικό και Υψομετρικό διάγραμμα καθορισμού των οριογραμμών να δημοσιευθούν στην Εφημερίδα της Κυβερνήσεως.


Τρίπολη, 21 Νοεμβρίου 2008

Ο Γενικός Γραμματέας Περιφέρειας
ΝΙΚΟΣ Κ. ΑΓΓΕΛΟΠΟΥΛΟΣ


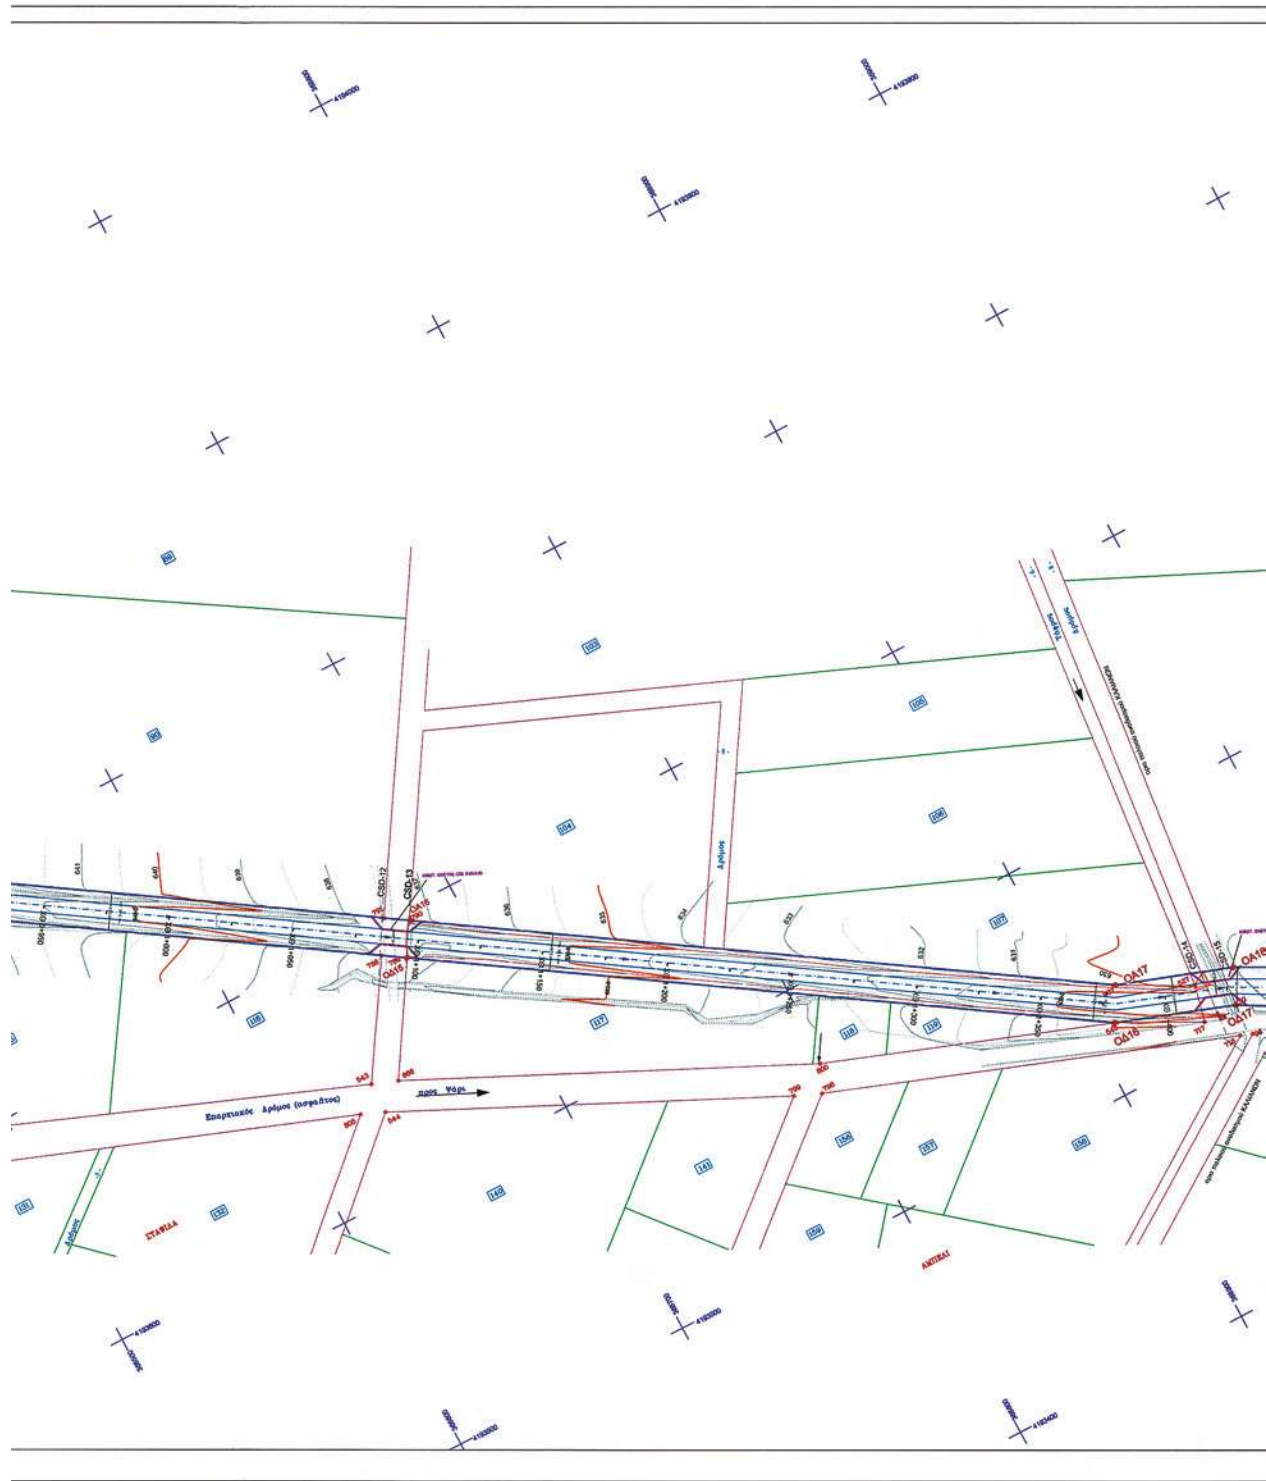


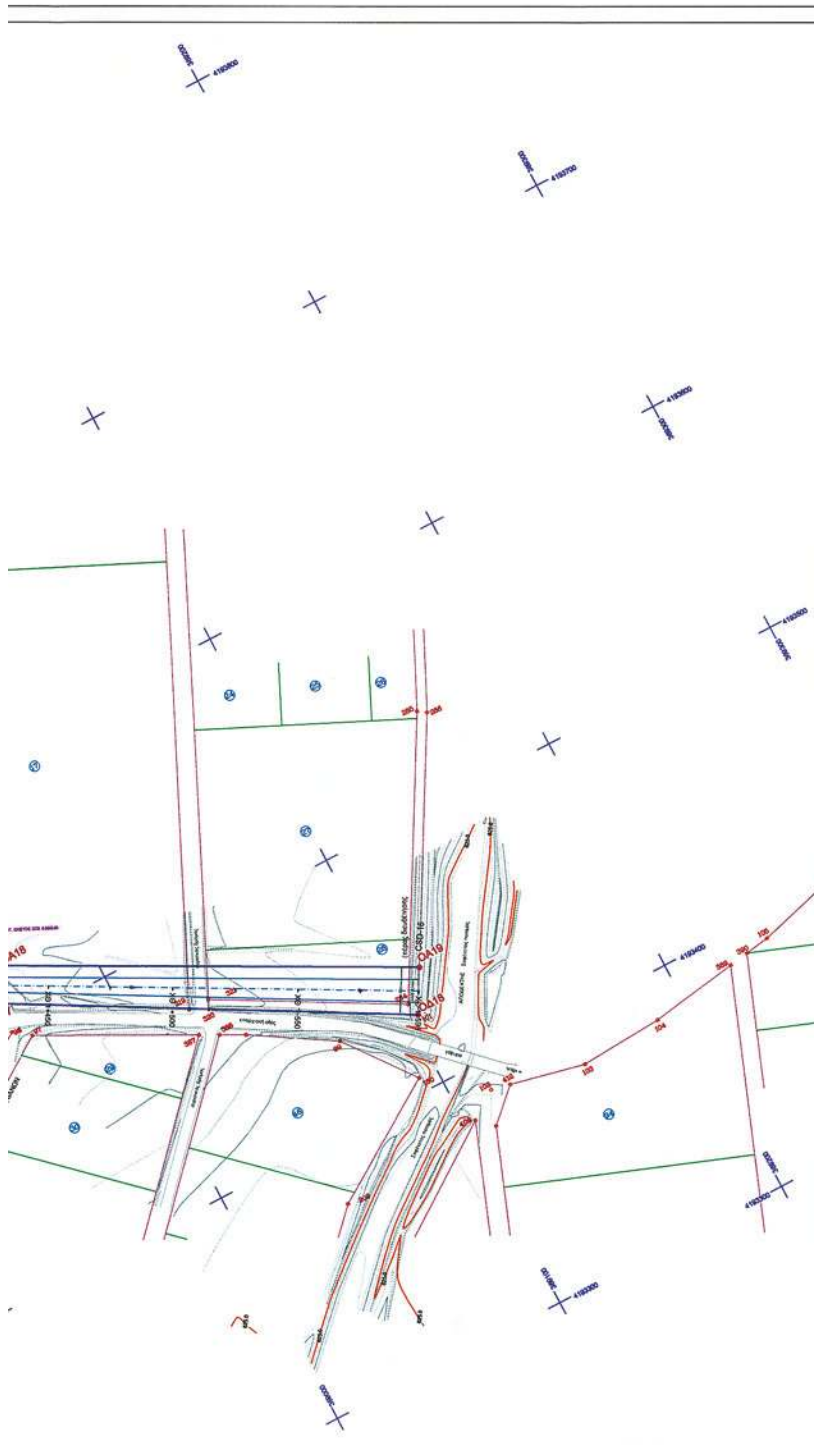

ΑΠΟΣΠΑΣΜΑ ΧΑΡΤΗ 1:5000 Γ.Υ.Σ. (6362/2)

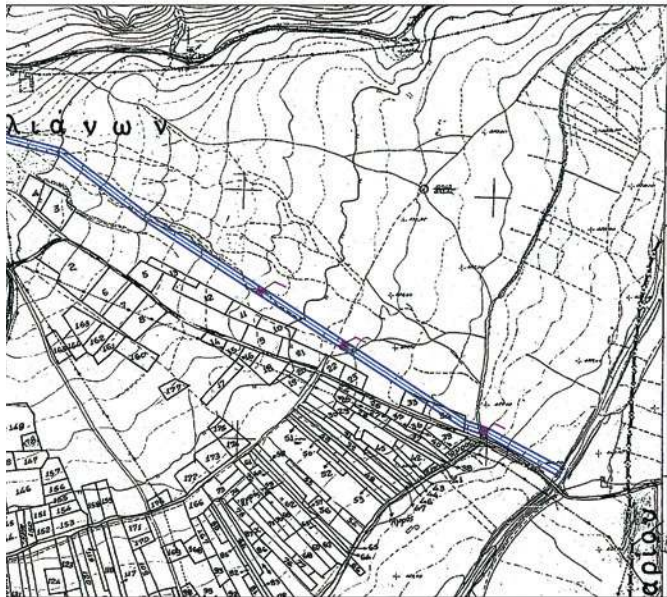


ΑΠΟΣΠΑΣΜΑ ΟΡΘΟΦΩΤΟΧΑΡΤΩΝ 1:5000 ΥΠ.ΓΕΩΡΓΙΑΣ

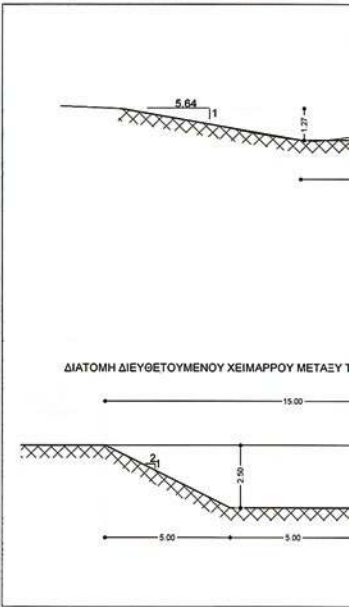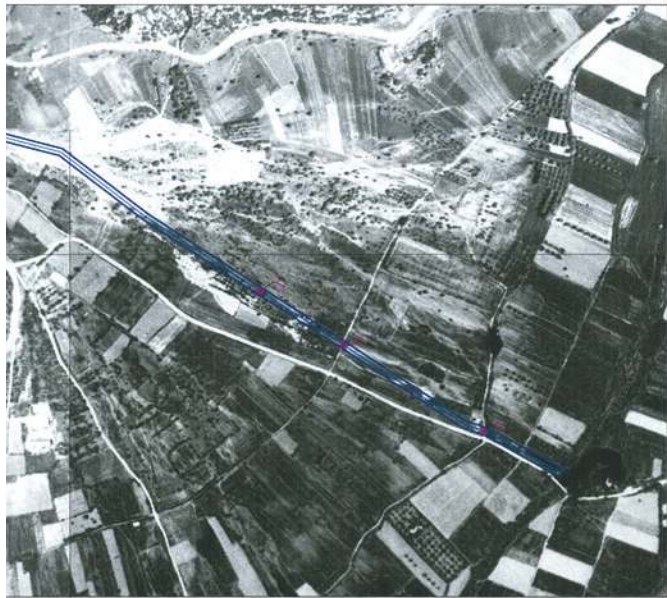


ΟΝΟΜΑΤΑ ΙΔΙΟΚΤΗΤΩΝ ΤΕΜΑΧΙΩΝ
ΑΝΑΔΑΣΜΩΝ ΚΑΛΙΑΝΩΝ

ΠΑΛΑΙΟΣ ΑΝΑΔΑΣΜΟΣ ΚΑΛΙΑΝΩΝ
17 Καρακούσης Αθανάσιος του Τυρολόνα
27 Ψυχγιός Νικόλαος του Νικόλαου
28 Ζαφειρόπουλος Χαράλαμπος του Αναστασίου
29 Χουσαλάς Ιωάννης του Ευαγγέλιου
30 Κρήνης Βασίλειος του Ανδρέα
46 Γαλάνης Γεώργιος του Δημητρίου

ΝΕΟΣ ΑΝΑΔΑΣΜΟΣ ΚΑΛΙΑΝΩΝ
78 Καρακούσης Σπυριδούλα Χα Δημητρίου
Καρατσάς Κωνσταντίνος του Σπυριδωνος
79 Καρατσά Ειρήνη του Γεωργίου
82 Μαντζιώρας Αντώνιος του Βασιλείου
90 Κωτοσβίλης Ευάγγελος του Δημητρίου
104 Κωτοσβίλη Άννα του Όθωνα
106 Καρακούσης Σπύριδης του Γεωργίου
107 Κρήνης Απόστολος του Θεοδώρου
108 Χρόνης Σπυριδων του Αναστασίου
109 Χρόνη Αικατερίνη του Κωνσταντίνου
Χρόνης Γεώργιος του Κωνσταντίνου
110 Χρόνης Γεώργιος του Σπυριδωνος
111 Χρόνης Βασίλειος του Θεοδώρου
112 Σελίκου Γαυδελομένη του Χρήστου
113 Σελίκου Γαυδελομένη του Χρήστου
114 Καρακούσης Ευάγγελος του Βασιλείου
115 Καρακούσης Γεώργιος του Ανδρέου
116 Καρατσά Σοφία του Νικόλαου
117 Καρακούσης Σπυριδων του Γεωργίου
118 Ροβός Αναστάσιος του Ανδρέου
119 ΔΗΜΟΤΙΚΟ ΔΙΑΜΕΡΙΣΜΑ ΚΑΛΙΑΝΩΝ

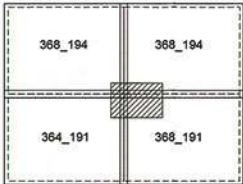

ΣΥΝΕΤΕΛΑΜΕΝΕΣ ΚΟΡΥΦΕΣ ΠΟΛΥΓΩΝΩΝ ΟΡΙΟΘΕΤΗΣΗΣ (ΕΓΓΛ. 87)					
ΔΥΣΤΕΡΑ ΠΟΛΥΓΩΝΙΚΗ			ΔΕΞΙΑ ΠΟΛΥΓΩΝΙΚΗ		
ΣΗΜΕΙΟ	x	y	ΣΗΜΕΙΟ	x	y
OA1	367.720.505	4.194.081.290	OA1	367.733.073	4.194.042.550
OA2	367.728.943	4.194.078.724	OA2	367.772.848	4.194.047.057
OA3	367.749.204	4.194.080.416	OA3	367.793.410	4.194.046.696
OA4	367.784.532	4.194.086.623	OA4	367.786.885	4.194.048.004
OA5	367.803.349	4.194.093.455	OA5	367.812.689	4.194.051.128
OA6	367.813.976	4.194.103.115	OA6	367.835.964	4.194.065.747
OA7	367.818.523	4.194.119.378	OA7	367.857.562	4.194.091.430
OA8	367.833.591	4.194.128.001	OA8	367.888.041	4.194.098.303
OA9	367.862.990	4.194.142.071	OA9	367.904.175	4.194.089.407
OA10	367.924.411	4.194.142.997	OA10	367.958.070	4.194.090.259
OA11	367.979.400	4.194.128.491	OA11	367.986.056	4.194.101.623
OA12	367.989.326	4.194.118.271	OA12	368.102.456	4.194.071.806
OA13	368.109.158	4.194.085.363	OA13	368.299.719	4.193.543.744
OA14	368.277.880	4.193.956.054	OA14	368.504.909	4.193.790.880
OA15	368.512.080	4.193.803.265	OA15	368.671.477	4.193.682.481
OA16	368.679.849	4.193.686.659	OA16	368.920.803	4.193.537.624
OA17	368.917.016	4.193.540.862	OA17	368.958.134	4.193.511.257
OA18	368.962.040	4.193.525.150	OA18	369.103.885	4.193.428.371
OA19	369.112.998	4.193.444.932			

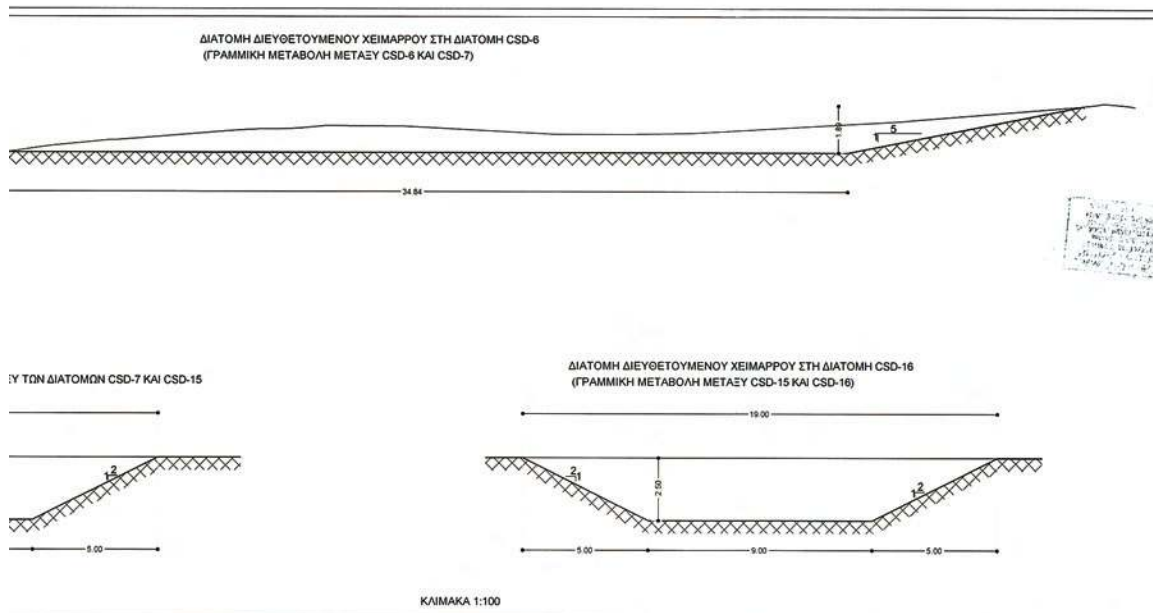

ΠΑΡΑΤΗΡΗΣΕΙΣ

1. Η μέλητ βουλίζεται απ επί τούτου οργανωτική και υφμετρική αποτίμηση που μός παρίδουε ο Δίλμος Συμμετοχής και η οποία επανηλκήνεται από το γραφείο "Επίσης Μογγίλινς τοπογράφος μηχανικός"
2. Ο αναδομας Καλίνιν (παλίκας και νέος) έχει τρέψι στα σχέδια όπως μός τον παρίδουε απ υφμετρική μορφή (μέτω του Δίλμου Συμμετοχής) η Τοπογραφική Υπηρεσία της Ν.Α. Κορινθίας.
3. Τα όρια των ιδιοκτησιών και τα ανάμμετα των ιδιοκτητιών των τεμαχίων εκτός αναδομαίων τρέψαν όπως μός παροδοθήναι απ υφμετρική μορφή από τον Δίλμο Συμμετοχής.

	ΥΠΟΜΝΗΜΑ πολυγωνική και κορυφές οριοθέτησης (αριστερά πολυγωνική)
	πολυγωνική και κορυφές οριοθέτησης (δεξιά πολυγωνική)
	όριο κατάληξης πλημμύρας T=100 ετών (τμήμα χωρίς διευθέτηση) διώρυγα διευθέτησης
	αριθμός τεμαχίου νέου αναδοσμού Καλάνων
	αριθμός τεμαχίου παλαιού αναδοσμού Καλάνων
	ορόσημο αναδοσμού
	όριο τεμαχίου (δικτατορία) αναδοσμού
	όριο ζωνών έγκριν αναδοσμού
	όριο τεμαχίου (δικτατορία) ΕΚΤΟΣ αναδοσμού
CSD-6 διατομή υδραυλικού υπολογισμού	
	ΚΙΒΩΤ. ΟΙΚΕΤΟΣ COT 6.00x3.00 κιβωτοδόχος

ΕΛΛΗΝΙΚΗ ΔΗΜΟΚΡΑΤΙΑ
ΠΕΡΙΦΕΡΕΙΑ ΠΕΛΟΠΟΝΝΗΣΟΥ
ΝΟΜΟΣ ΚΟΡΙΝΘΙΑΣ
ΔΗΜΟΣ ΣΥΡΦΑΣΙΑΣ

Το παρόν συνοδεύει την
αριθ. 3022/2008 απόφαση
Εκν. Γραφ. Περιφέρειας
Πελοποννήσου
25.6.08



ΜΕΛΕΤΗ

Νέοι & ηχοστάσιο

ΥΔΡΟΛΟΓΙΚΗ ΚΑΙ ΥΔΡΑΥΛΙΚΗ ΜΕΛΕΤΗ ΟΡΙΘΜΕΤΗΣΗΣ
ΚΑΙ ΔΙΕΥΘΕΤΗΣΗΣ ΧΕΙΜΑΡΡΟΥ ΚΑΛΙΑΝΩΝ

ΑΝΑΛΟΧΟΣ: Αδμήτριος Α. Εσθίμινος πολιτικός μηχανικός

Κορίνθος 23/4/2008

ΤΙΤΛΟΣ ΣΧΕΔΙΟΥ

ΟΡΙΘΜΕΤΗΣΗ
ΑΥΤΟΤΕΛΕΣ ΤΕΧΝ. ΥΠΟΔ

Οριζοντιογραφία οριοθέτησης-διεύθυνσης χειμάρρου
Καλιάνων κατάνη γέφυρας Καλιάνων

ΣΑΓΓΑΚΕ
Κορίνθος 23/4/2008

ΚΙΛΜΑΚΕΣ ΑΡΙΘΜΟΣ

1: 1000 5

ΙΩΑΝΝΗΣ Θ. ΜΑΝΤΑΣ
ΥΠΟΧΡΕΩΤΙΚΟΣ
με Β.Π.

ΧΡΥΣΟΣ ΠΑΝ. ΜΑΓΓΙΝΑ
ΔΙΠΛΩΣΗ ΤΟΠΟΓΡΑΦΟΣ ΜΗΧΑΝΙΚΟΣ
ΕΠΙΧΟΛΟΓΗ ΜΕΤΕΩΡΟΛΟΓΙΟΥ ΠΑΝΤΕΛΗΣ
ΜΕΛΟΣ Τ.Ε.Ε. 1300/ΜΗΧΑΝΙΚΟΣ
ΕΠΙΧΟΛΟΓΗ
ΕΛΛΗΝΙΚΟ ΤΕΧΝΟΛΟΓΙΚΟ ΕΚΠΑΙΔΕΥΤΙΚΟ
ΙΝΣΤΙΤΟΥΤΟ ΤΕ.Ε. ΔΕΛΦΩΝ
ΓΕΝΙΚΟ ΤΕΧΝΟΛΟΓΙΚΟ ΕΚΠΑΙΔΕΥΤΙΚΟ
ΙΝΣΤΙΤΟΥΤΟ ΤΕ.Ε. ΑΘΗΝΑΣ
ΑΡ. ΠΡΩΤ. 10441 ΣΤΕΦ. Γ. Ε. 11/11/2008
ΑΝΤΙΠΡΟΪΚΑΝΕ Η ΚΟΡΙΝΘΙΑΣ
ΤΕΧΝΟΛΟΓΙΚΟ ΕΚΠΑΙΔΕΥΤΙΚΟ ΙΝΣΤΙΤΟΥΤΟ
ΤΕ.Ε. ΚΟΡΙΝΘΙΑΣ Ε. 2. 27440 79-74
ΤΕΧΝΟΛΟΓΙΚΟ ΕΚΠΑΙΔΕΥΤΙΚΟ ΙΝΣΤΙΤΟΥΤΟ
ΤΕ.Ε. ΚΟΡΙΝΘΙΑΣ

	ΔΗΜΟΣΙΑΣ ΔΙΟΙΚΗΣΙΑΣ	Ονομα
Ο ΣΥΝΤΑΞΑΣ	Γεώργιος Μιχαήλ Υποχρεωτική Εργων, Α.Μ. 13303 ΕΘΝ. ΑΝΤΙΣΤΑΣΗΣ 28-10-2010 ΚΟΡΙΝΘΟΣ ΤΗΛ.: 2740230388, FAX: 2740279874 email: tsacas@otenet.gr	ΑΛΗ, ΑΔΗΜΕΤΡΑΣ πολιτικός μηχανικός
Τ.Υ. ΔΗΜΟΥ ΣΥΡΦΑΣΙΑΣ	ΕΠΙΒΛΕΨΗ ΕΛΕΓΧΟΣ ΕΠΙΧΡΗΣΗ	ΚΟΝΙΝΑ-ΦΩΝΗ πολιτικός μηχανικός ΒΑΣ. ΚΑΤΣΙΜΠΟΥΛΑΣ πολιτικός μηχανικός Τ.Ε.
	ΕΠΙΧΡΗΣΗ	ΕΠΙΧΡΗΣΗ ΑΡΧΟΝΤΗ

ΚΟΡΙΝΘΟΣ

ΦΕΒΡΟΥΑΡΙΟΣ 2008

ΕΘΝΙΚΟ ΤΥΠΟΓΡΑΦΕΙΟ

ΕΦΗΜΕΡΙΣ ΤΗΣ ΚΥΒΕΡΝΗΣΕΩΣ

ΠΕΡΙΦΕΡΕΙΑΚΑ ΓΡΑΦΕΙΑ ΠΩΛΗΣΗΣ Φ.Ε.Κ.

ΘΕΣΣΑΛΟΝΙΚΗ - Βασ. Όλγας 227	23104 23956	ΛΑΡΙΣΑ - Διοικητήριο	2410 597449
ΠΕΙΡΑΙΑΣ - Ευριπίδου 63	210 4135228	ΚΕΡΚΥΡΑ - Σαμαρά 13	26610 89122
ΠΑΤΡΑ - Κορίνθου 327	2610 638109	ΗΡΑΚΛΕΙΟ - Πεδιάδος 2	2810 300781
ΙΩΑΝΝΙΝΑ - Διοικητήριο	26510 87215	ΜΥΤΙΛΗΝΗ - Πλ. Κωνσταντινουπόλεως 1	22510 46654
ΚΟΜΟΤΗΝΗ - Δημοκρατίας 1	25310 22858		

ΤΙΜΗ ΠΩΛΗΣΗΣ ΦΥΛΛΩΝ ΤΗΣ ΕΦΗΜΕΡΙΔΟΣ ΤΗΣ ΚΥΒΕΡΝΗΣΕΩΣ

Σε έντυπη μορφή

- Για τα Φ.Ε.Κ. από 1 μέχρι 16 σελίδες σε 1 €, προσαυξανόμενη κατά 0,20 € για κάθε επιπλέον οκτασέλιδο ή μέρος αυτού.
- Για τα φωτοαντίγραφα Φ.Ε.Κ. σε 0,15 € ανά σελίδα.

Σε μορφή DVD/CD

Τεύχος	Ετήσια έκδοση	Τριμηνιαία έκδοση	Μηνιαία έκδοση	Τεύχος	Ετήσια έκδοση	Τριμηνιαία έκδοση	Μηνιαία έκδοση
Α'	150 €	40 €	15 €	Α.Α.Π.	110 €	30 €	-
Β'	300 €	80 €	30 €	Ε.Β.Ι.	100 €	-	-
Γ'	50 €	-	-	Α.Ε.Δ.	5 €	-	-
Υ.Ο.Δ.Δ.	50 €	-	-	Δ.Δ.Σ.	200 €	-	20 €
Δ'	110 €	30 €	-	Α.Ε. - Ε.Π.Ε. και Γ.Ε.ΜΗ.	-	-	100 €

- Η τιμή πώλησης μεμονωμένων Φ.Ε.Κ. σε μορφή cd-rom από εκείνα που διατίθενται σε ψηφιακή μορφή και μέχρι 100 σελίδες, σε 5 € προσαυξανόμενη κατά 1 € ανά 50 σελίδες.
- Η τιμή πώλησης σε μορφή cd-rom/dvd, δημοσιευμάτων μιας εταιρείας στο τεύχος Α.Ε.-Ε.Π.Ε. και Γ.Ε.ΜΗ. σε 5 € ανά έτος.

ΠΑΡΑΓΓΕΛΙΑ ΚΑΙ ΑΠΟΣΤΟΛΗ Φ.Ε.Κ.: Τηλεφωνικά: 210 4071010 - fax: 210 4071010 - internet: <http://www.et.gr>

ΕΤΗΣΙΕΣ ΣΥΝΔΡΟΜΕΣ Φ.Ε.Κ.

Τεύχος	Έντυπη μορφή	Ψηφιακή Μορφή	Τεύχος	Έντυπη μορφή	Ψηφιακή Μορφή
Α'	225 €	190 €	Α.Ε.Δ.	10 €	Δωρεάν
Β'	320 €	225 €	Α.Ε. - Ε.Π.Ε. και Γ.Ε.ΜΗ.	2.250 €	645 €
Γ'	65 €	Δωρεάν	Δ.Δ.Σ.	225 €	95 €
Υ.Ο.Δ.Δ.	65 €	Δωρεάν	Α.Σ.Ε.Π.	70€	Δωρεάν
Δ'	160 €	80 €	Ο.Π.Κ.	-	Δωρεάν
Α.Α.Π.	160 €	80 €	Α' + Β' + Δ' + Α.Α.Π.	-	450 €
Ε.Β.Ι.	65 €	33 €			

- Το τεύχος Α.Σ.Ε.Π. (έντυπη μορφή) θα αποστέλλεται σε συνδρομητές ταχυδρομικά, με την επιβάρυνση των 70 €, ποσό το οποίο αφορά τα ταχυδρομικά έξοδα.
- Για την παροχή πρόσβασης μέσω διαδικτύου σε Φ.Ε.Κ. προηγούμενων ετών και συγκεκριμένα στα τεύχη: α) Α, Β, Δ, Α.Α.Π., Ε.Β.Ι. και Δ.Δ.Σ., η τιμή προσαυξάνεται, πέραν του ποσού της ετήσιας συνδρομής του 2007, κατά 40 € ανά έτος και ανά τεύχος και β) για το τεύχος Α.Ε.-Ε.Π.Ε. & Γ.Ε.ΜΗ., κατά 60 € ανά έτος παλαιότητας.

* Η καταβολή γίνεται σε όλες τις Δημόσιες Οικονομικές Υπηρεσίες (Δ.Ο.Υ.). Το πρωτότυπο διπλότυπο (έγγραφο αριθμ. πρωτ. 9067/28.2.2005 2η Υπηρεσία Επιτρόπου Ελεγκτικού Συνεδρίου) με φροντίδα των ενδιαφερομένων, πρέπει να αποστέλλεται ή να κατατίθεται στο Εθνικό Τυπογραφείο (Καποδιστρίου 34, Τ.Κ. 104 32 Αθήνα).

* Σημειώνεται ότι φωτοαντίγραφα διπλοτύπων, ταχυδρομικές Επιταγές για την εξόφληση της συνδρομής, δεν γίνονται δεκτά και θα επιστρέφονται.

* Οι οργανισμοί τοπικής αυτοδιοίκησης, τα νομικά πρόσωπα δημοσίου δικαίου, τα μέλη της Ένωσης Ιδιοκτητών Ημερησίου Τύπου Αθηνών και Επαρχίας, οι τηλεοπτικοί και ραδιοφωνικοί σταθμοί, η Ε.Σ.Η.Ε.Α., τα τριτοβάθμια συνδικαλιστικά Όργανα και οι τριτοβάθμιες επαγγελματικές ενώσεις δικαιούνται έκπτωσης πενήντα τοις εκατό (50%) επί της ετήσιας συνδρομής (τρέχον έτος + παλαιότητα).

* Το ποσό υπέρ Τ.Α.Π.Ε.Τ. [5% επί του ποσού συνδρομής (τρέχον έτος + παλαιότητα)], καταβάλλεται ολόκληρο (Κ.Α.Ε. 3512) και υπολογίζεται πριν την έκπτωση.

* Στην Ταχυδρομική συνδρομή του τεύχους Α.Σ.Ε.Π. δεν γίνεται έκπτωση.

Πληροφορίες για δημοσιεύματα που καταχωρούνται στα Φ.Ε.Κ. στο τηλ.: 210 5279000.

Φωτοαντίγραφα παλαιών Φ.Ε.Κ.: Μάρνη 8 τηλ.: 210 8220885, 210 8222924, 210 5279050.

Οι πολίτες έχουν τη δυνατότητα ελεύθερης ανάγνωσης των δημοσιευμάτων που καταχωρούνται σε όλα τα τεύχη της Εφημερίδας της Κυβερνήσεως πλην εκείνων που καταχωρούνται στο τεύχος Α.Ε.-Ε.Π.Ε. και Γ.Ε.ΜΗ., από την ιστοσελίδα του Εθνικού Τυπογραφείου (www.et.gr).

Οι υπηρεσίες εξυπηρέτησης πολιτών λειτουργούν καθημερινά από 08:00 μέχρι 13:00



* 0 4 0 0 6 0 4 1 2 1 2 0 8 0 0 0 8 *

ΑΠΟ ΤΟ ΕΘΝΙΚΟ ΤΥΠΟΓΡΑΦΕΙΟ

ΚΑΠΟΔΙΣΤΡΙΟΥ 34 * ΑΘΗΝΑ 104 32 * ΤΗΛ. 210 52 79 000 * FAX 210 52 21 004
ΗΛΕΚΤΡΟΝΙΚΗ ΔΙΕΥΘΥΝΣΗ: <http://www.et.gr> – e-mail: webmaster.et@et.gr