



ΕΦΗΜΕΡΙΣ ΤΗΣ ΚΥΒΕΡΝΗΣΕΩΣ

ΤΗΣ ΕΛΛΗΝΙΚΗΣ ΔΗΜΟΚΡΑΤΙΑΣ

ΤΕΥΧΟΣ ΤΕΤΑΡΤΟ

Αρ. Φύλλου 639

31 Δεκεμβρίου 2008

ΑΠΟΦΑΣΕΙΣ

Αριθμ. 67882/15429

Καθορισμός ορίων αιγιαλού και παραλίας προ ιδιοκτησίας Βασιλόπουλου Κων/νου στο Δ.Δ. Βουναρίων στα όρια του Δήμου Κορώνης Νομού Μεσσηνίας.

Ο ΓΕΝΙΚΟΣ ΓΡΑΜΜΑΤΕΑΣ
ΠΕΡΙΦΕΡΕΙΑΣ ΠΕΛΟΠΟΝΝΗΣΟΥ

Έχοντας υπόψη:

1. Τις διατάξεις του ν. 2971/2001 υπό τον τίτλο «Αιγιαλός, παραλία και άλλες διατάξεις» (ΦΕΚ 285/τ.Α'/19.12.2001).

2. Τις διατάξεις του ν. 3200/1955 «περί Διοικητικής Αποκεντρώσεως», όπως τροποποιήθηκαν και ισχύουν σήμερα με τα ν.δ. 532/1970, β.δ. 704/1970, β.δ. 192/1972, π.δ. 71/1984, π.δ. 347/1986, ν. 2026/1992 και π.δ. 97/1993.

3. Τις διατάξεις του άρθρου 19, παρ. 5 του ν. 2344/1995, του άρθρου 52 παρ. 6 του ν. 2218/1994, του άρθρου 4 παρ. 7 του ν. 2240/1994, δυνάμει των οποίων αρμοδιότητες του Υπουργείου Οικονομικών που είχαν μεταβιβαστεί στους ανακλητούς Νομάρχες, είχαν περιέλθει στον Περιφερειακό Διευθυντή, σε συνδυασμό με τις διατάξεις του άρθρου 14 παρ. 2 του ν. 2399/1996, διά των οποίων κατηργήθησαν οι θέσεις Περιφερειακών Διευθυντών και οι αρμοδιότητες αυτών είχαν πλέον περιέλθει στον Γενικό Γραμματέα της Περιφέρειας και ασκούντο από τον Αναπληρωτή Περιφερειακό Διευθυντή.

4. Τις διατάξεις του τετάρτου εδαφίου της παρ. 2 του άρθρου 1 και της παρ. 6 του ιδίου άρθρου του ν. 2503/1997 «Διοίκηση, οργάνωση, στελέχωση της Περιφέρειας, ρύθμιση θεμάτων για την Τοπική Αυτοδιοίκηση και άλλες διατάξεις» (ΦΕΚ 107/τ.Α'/1997), συμφώνως προς τις οποίες οι περιφερειακές Υπηρεσίες του Υπουργείου Οικονομικών, οι οποίες συγκροτούσαν, ομού με άλλες, την Περιφερειακή Διοίκηση του Νομού, δεν υπήχθησαν στην ενιαία οργανική μονάδα της Περιφέρειας ούτε καταργήθηκαν, αλλά αποτελούν από 1.9.1997, Υπηρεσίες του Υπουργείου Οικονομικών.

5. Το υπ' αριθμ. 28979/31.10.1997 έγγραφο της Διευθύνσεως Διοικήσεως και Αποκεντρώσεως, συμφώνως προς το οποίο οι αρμοδιότητες του Γενικού Γραμματέως της Περιφέρειας επιθεμάτων αρμοδιότητας του Υπουργείου Οικονομικών, μετεφέρθησαν από 1.9.1997 στον Υπουργό Οικονομικών.

6. Την υπ' αριθμ. 37930/ΔΙΟΕ 1264/14.10.2005 (ΦΕΚ 1432/14.10.2005, τ.Β') καθώς και την τροποποίηση αυτής υπ' αριθμ. 5733/ΔΙΟΕ179/9.2.2006 (ΦΕΚ 204/13.2.2006 τ.Β') κοινή απόφαση των Πρωθυπουργών και Υπουργού Οικονομίας και Οικονομικών «περί καθορισμού αρμοδιοτήτων των Υφυπουργών Οικονομίας και Οικονομικών» και την υπ' αριθμ. 42362/Υ252 (ΦΕΚ 1948/3.10.2007) απόφαση του Πρωθυπουργού και Υπουργού Οικονομίας και Οικονομικών «περί καθορισμού αρμοδιοτήτων των Υφυπουργών Οικονομίας και Οικονομικών».

7. Τις διατάξεις του ν. 3220/2004 (ΦΕΚ 15/τ.Α'/2004), ιδία δε εκείνη του άρθρου 46, παρ. 21, δυνάμει της οποίας, από 10.4.2004 αρμοδιότητες του Υπουργού Οικονομίας και Οικονομικών, οι οποίες ανήκαν ή είχαν μεταβιβαστεί στους ανακλητούς Νομάρχες μέχρι ενάρξεως λειτουργίας των Νομαρχιακών Αυτοδιοικήσεων και αφορούν θέματα των Υπηρεσιών του Υπουργείου Οικονομίας και Οικονομικών, που εξαιρέθηκαν από την κατάργηση με τις διατάξεις της παραγράφου 2 του άρθρου 39 του ν. 2218/1994, περιέρχονται στον Γενικό Γραμματέα της οικείας Περιφέρειας, εκτός θεμάτων Υ.Δ.Ε.

8. Την υπ' αριθμ. 1063649/790/Α0006/3.8.2004 απόφαση του Υπουργού Οικονομίας και Οικονομικών, ιδίως δε την περίπτωση (μβ) του κεφαλαίου (Β) της εν λόγω.

9. Την από 17.4.2008 έκθεση της επιτροπής καθορισμού των ορίων αιγιαλού και παραλίας, η οποία συγκροτήθηκε κατά την πρόβλεψη του άρθρου 3 του ν. 2971/2001 δυνάμει της αποφάσεως υπ' αριθμ. 1611/2.4.2002 ως ετροποποιήθη διά των 3972/12.8.2002 και 353/23.1.2004 ομοίων της Προϊσταμένης της Οικονομικής Επιθεωρήσεως Πελοποννήσου, που καθόρισε τα όρια αιγιαλού και παραλίας στην περιοχή του θέματος, επί του από Φεβρουαρίου 2008 τοπογραφικού διαγράμματος, το οποίο αποτελείται από μία (1) πινακίδα, κλίμακας 1:500, που συνέταξε ο Πολιτικός Μηχανικός Βασίλης Σπυρόπουλος το οποίο ήλεγξε η Τοπογράφος Μηχανικός της Κτηματικής Υπηρεσίας Νομού Μεσσηνίας και θεώρησε ο Προϊστάμενος της Κτηματικής Υπηρεσίας Νομού Μεσσηνίας Γ. Βλάχος την 26η Μαρτίου 2008.

10. Τη σύμφωνη γνώμη του αρμοδίου γνωμοδοτικού οργάνου, Γενικού Επιτελείου Ναυτικού / Διεύθυνση Α2 / Τμήμα Ιε, όπως αυτή έχει διατυπωθεί, διά του υπ' αριθμ. Φ.544.5/693/08/Σ.3857/19.9.2008 εγγράφου του, στις υποδείξεις του οποίου είμαστε πλήρως συμμορφωμένοι.

11. Το υπ' αριθμ. 40/27.7.2004 έγγραφο της Γενικής Γραμματείας της Κυβέρνησης, αναφορικά προς τις προϋποθέσεις του άρθρου 9 παρ. 1 του ν. 2971/2001, επί των οποίων γίνεται μνεία των εξής:

α) Η μορφολογία της ακτής είναι εναλλάξ βραχώδης και αμμώδης χαμηλού υψομέτρου, και βρίσκεται σε επαφή με απόκρυμνα πρανή, ικανού υψομέτρου. Η σύσταση του εδάφους στον αιγιαλό επί των πρανών είναι μαργαίκοι ψαμμίτες. Το φυσικό όριο βλάστησης παρατηρείται και περνάει ως έγγιστο κατά μήκος της γραμμής του αιγιαλού. Το προ της υπό καθορισμόν περιοχής ανάπτυγμα ανοικτής θαλάσσης είναι μεγάλο.

β) Δεν υπάρχουν, ιδιαιτέρως καταγεγραμμένοι παράκτιοι φυσικοί πόροι στην υπό καθορισμό περιοχή.

γ) Η ακτή υπόκειται σε δάβρωση συνεπεία της επ' αυτής εκσπάσεως του κυματισμού. Φερτές ύλες κομιζόμενες εκ της χέρσου από χείμαρρους, δεν δύναται να προκαλέσουν προσαμμώσεις ικανές να δημιουργήσουν φαινόμενο παλαιού αιγιαλού.

δ) Η μορφολογία του πυθμένα όπως παρατηρείται από την ακτή φαίνεται επίσης αμμώδης.

ε) Ο κύριος τομέας ανάπτυξης του κυματισμού εκτιμάται ως κατά κύριο λόγο κάθετος προς την ακτή. Οι άνεμοι επηρεάζοντας την ακτή πνέουν τόσο από ανατολική, νοτιοανατολική όσο και από βορειοανατολική κατεύθυνση. Δεν είναι διαθέσιμα ιδιαίτερα πορίσματα μετεωρολογικών στοιχείων.

στ) Στο αρχείο της Κτηματικής Υπηρεσίας, δεν υπάρχουν φάκελοι σχετικοί με αδειοδοτήσεις έργων επί αιγιαλού και θαλάσσης, κατά τα προϊσχύσαντα άρθρα 8, 9 και 12 του α.ν. 2344/1940 και 12 και 14 του ν. 2971/2001.

ζ) Στην υπό καθορισμό ορίων αιγιαλού και παραλίας περιοχή, δεν υφίσταται μηδέ εκκρεμεί έγκριση πολεοδομικής μελέτης και δεν υπάρχουν εγκεκριμένες ιδιαίτερες χωροταξικές κατευθύνσεις, ενώ η περιοχή δεν τελεί υπό Κτηματογράφηση κατά τις διατάξεις των ν. 2308/1995, ν. 2664/1998 και ν. 3127/2003. Επίσης στην περιοχή διεπιστώθη η ύπαρξη κάθετων προσπελάσεων, επί χώρου εκτιμώμενου αιγιαλού.

η) Στην περιοχή δεν υπάρχουν καταγεγραμμένα Δημόσια Κτήματα σε γειτονία με τον υπό καθορισμό αιγιαλό.

ι) Η περιοχή δεν είναι κηρυγμένη ως προστατευόμενη και καθ' α είναι γνωστά, δεν διαθέτει ευπαθή οικοσυστήματα, αποφασίζουμε:

Την επικύρωση της από 17.4.2008 έκθεσης της επιτροπής του άρθρου 3 του ν. 2971/2001, καθώς και του από Φεβρουαρίου 2008 τοπογραφικού διαγράμματος μίας (1) πινακίδας, που συνέταξε ο Πολιτικός Μηχανικός Σπυρόπουλος Βασίλειος κλίμακας 1:500 και ήλεγξε η Τοπογράφος Μηχανικός της Κτηματικής Υπηρεσίας Νομού Μεσσηνίας και θεώρησε την 26η Μαρτίου 2008, ο Προϊστάμενος της Κτηματικής Υπηρεσίας Νομού Μεσσηνίας, το οποίο τη συνοδεύει, καθοριζομένων τοιούτοτρόπως:

1^ο. Την δημιουργία γραμμής αιγιαλού Α1, Α2, Α3, Α4, Α5, Α6, Α7, Α8, Α9, Α10, Α11, Α12, Α13, Α14, Α15, Α16, Α17, Α18, Α19, Α20, Α21, Α22, Α23, Α24, Α25, Α26, Α27, Α28, Α29, Α30, Α31, Α32, Α33, Α34, Α35, Α36, Α37 και Α38 τριάντα οκτώ (38) συνολικώς σημείων.

2^ο. Την δημιουργία ζώνης παραλίας, ανάντη της γραμμής αιγιαλού και σε συνέχεια αυτής με ενιαίο εύρος δέκα μέτρων, με κίτρινη πολυγωνική γραμμή Π1, Π2, Π3,

Π4, Π5, Π6, Π7, Π8, Π9, Π10, Π11, Π12, Π13, Π14, Π15, Π16, Π17, Π18, Π19, Π20, Π21, Π22, Π23 = Π24, Π25, Π26, Π27, Π28, Π29, Π30, Π31, Π32, Π33, Π34, Π35, Π36, Π37, Π38 τριάντα επτά (37) συνολικώς σημείων.

Δεν διαπιστώθηκε η ύπαρξη παλαιού αιγιαλού, σύμφωνα με τις προβλέψεις των άρθρων 5 και 6 του ν. 2971/2001 και της υπ' αριθμ. 207/2001 Γνωμοδότησης του Νομικού Συμβουλίου του Κράτους.

Η απόφαση αυτή μαζί με τα προαναφερόμενα, έκθεση και διάγραμμα, να δημοσιευθούν στην Εφημερίδα της Κυβερνήσεως.

Τρίπολη, 22 Οκτωβρίου 2008

Ο Γενικός Γραμματέας Περιφέρειας
ΝΙΚΟΛΑΟΣ ΑΓΓΕΛΟΠΟΥΛΟΣ

ΕΚΘΕΣΗ

ΕΠΙΤΡΟΠΗΣ ΚΑΘΟΡΙΣΜΟΥ ΟΡΙΩΝ
ΑΙΓΙΑΛΟΥ ΚΑΙ ΠΑΡΑΛΙΑΣ

προ ιδιοκτησίας Βασιλόπουλου Κων/νου στην περιοχή «Βουνάρι», στα όρια Δήμου Κορώνης Νομού Μεσσηνίας.

Η κάτωθι υπογεγραμμένη επιτροπή, αρμόδια για τον διοικητικό καθορισμό ορίων αιγιαλού και παραλίας, σύμφωνα με το άρθρο 3 του ν. 2971/2001 «Αιγιαλός, παραλία και άλλες διατάξεις», συγκροτηθείσα δυνάμει της αποφάσεως υπ' αριθμ. 15689/21.9.2006 της Γενικής Γραμματέως Περιφέρειας Πελοποννήσου, και αποτελείται από τους:

1. Κύρκο Ιωάννη, πολιτικό υπομηχανικό, Αναπληρωτή Προϊστάμενο επειδή απουσιάζει ο Προϊστάμενος της Κτηματικής Υπηρεσίας Νομού Μεσσηνίας.

2. Σαλβάνο Αριστοτέλη, πλοίαρχο Λ.Σ., Κεντρικό Λιμενάρχη Καλαμάτας.

3. Αθανασούλη Ιωάννη, πολιτικό μηχανικό της Διεύθυνσης Π.Ε.Χ.Ω. Πελοποννήσου, ο οποίος αναπληρώνει τον κωλυόμενο Διευθυντή της εν λόγω Διεύθυνσης.

4. Τζώρτζη Καλλιόπη, αγρονόμο και τοπογράφο μηχανικό, υπάλληλο της Κτηματικής Υπηρεσίας Νομού Μεσσηνίας.

Δεν παρευρέθη το 5^ο μέλος της επιτροπής.

Συνήλθε σήμερα, 17 Απριλίου 2008 ημέρα Πέμπτη, στο Δ.Δ. Βουναρίων, προκειμένου να εξετάσει το θέμα του καθορισμού ορίων αιγιαλού και παραλίας στην περιοχή, συγκληθείσα σχετικώς διά του υπ' αριθμ. 1277/316/14.4.2008 εγγράφου της Κτηματικής Υπηρεσίας Νομού Μεσσηνίας.

Αφού έλαβε υπόψη:

α) Τις διατάξεις του ν. 2971/2001 με τίτλο «Αιγιαλός παραλία και άλλες διατάξεις» διά των οποίων αντικατεστάθησαν οι διατάξεις του α.ν. 2344/1940.

β) Το από Φεβρουαρίου 2008 τοπογραφικό διάγραμμα που συνέταξε ο πολιτικός μηχανικός Σπυρόπουλος Βασίλης, το οποίο ήλεγξε η Τοπογράφος Μηχανικός της Κτηματικής Υπηρεσίας Τζώρτζη Καλλιόπη και θεώρησε ο Προϊστάμενος της Κτηματικής Υπηρεσίας Βλάχος Γεώργιος την 26η Μαρτίου 2008, αποτελούμενο από μία πινακίδα, είναι δε κλίμακας 1:500.

γ) Την περί αιγιαλού και παραλίας δικαστική και διοικητική νομολογία, καθ' ην έκταση είναι γνωστές στην επιτροπή.

ε) Την διαμόρφωση της ακτής, όπως αυτή προκύπτει από τα οικεία διαγράμματα και όπως έγινε αντιληπτή από τα μέλη της επιτροπής κατά τον χρόνο της αυτοψίας. Πρόκειται, περί χαμηλού υψομέτρου κατά το ήμισυ αμμώδη ακτή και κατά το ήμισυ βραχώδη, μέσου πλάτους 7-10 μέτρων. Σε επαφή με την ακτή υπάρχουν απόκρυμνα πρηνή μεγάλου ύψους, από μαλακά εδάφη, αποτελούμενα από έντονη θαμνώδη βλάστηση και κυπαρίσσια. Επίσης στο νότιο τμήμα της υπό οριοχάραξης περιοχής, στις εκβολές του ρέματος, υπάρχει έντονη βλάστηση αποτελούμενη από θάμνους ευκαλύπτους και καλάμια. Η ακτή εκτίθεται σε ανατολικούς, βορειοανατολικούς και νοτιοανατολικούς ανέμους. Δεν υπάρχουν ιδιαίτερος καταγεγραμμένοι παράκτιοι φυσικοί πόροι ούτε ακραία πορίσματα εκτίμησης μετεωρολογικών στοιχείων στην υπό καθορισμό περιοχή. Η μορφολογία του πυθμένα όπως παρατηρείται από την ακτή φαίνεται αμμώδης και σε πολλά σημεία βραχώδης. Ο τομέας ανάπτυξης του κυματισμού είναι κατά κύριο λόγο κάθετος προς την ακτή. Στην υπό μελέτη περιοχή δεν υπάρχει εγκεκριμένο σχέδιο πόλεως ούτε κάποιο δημόσιο κτήριο.

Η περιοχή δεν τελεί υπό Κτηματογράφηση κατά τις διατάξεις του ν. 2308/1995, ν. 2664/1998 και ν. 3127/2003.

στ) Το γεγονός ότι το προ της υπό καθορισμόν περιοχής ανάπτυγμα ανοικτής θαλάσσης είναι μεγάλο.

ζ) Την από 26.2.2008 αίτηση του Βασιλόπουλου Κων/νου προς την Κτηματική Υπηρεσία Νομού Μεσσηνίας με αίτημα τον εν λόγω διοικητικό καθορισμό οριογραμμών αιγιαλού και παραλίας.

η) Την εισήγηση του προέδρου της Επιτροπής και πρώτου μέλους της επιτροπής Γ. Κύρκου, αποφασίζει όπως εισηγηθεί κατ' αρχήν:

1^ο. Τον επί του ως άνω διαγράμματος διαγράμματος καθορισμό της γραμμής του αιγιαλού, σύμφωνα με τις αρχικές επί του εδάφους διαπιστώσεις, με κόκκινη πολυγωνική γραμμή Α1, Α2, Α3, Α4, Α5, Α6, Α7, Α8, Α9, Α10, Α11, Α12, Α13, Α14, Α15, Α16, Α17, Α18, Α19, Α20, Α21, Α22, Α23, Α24, Α25, Α26, Α27, Α28, Α29, Α30, Α31, Α32, Α33, Α34, Α35, Α36, Α37 και Α38 τρώντα οκτώ (38) συνολικώς σημείων.


2^ο. Την δημιουργία ζώνης παραλίας, ανάντη της γραμμής αιγιαλού και σε συνέχεια αυτής με ενιαίο εύρος δέκα μέτρων, με κίτρινη πολυγωνική γραμμή Π1, Π2, Π3, Π4, Π5, Π6, Π7, Π8, Π9, Π10, Π11, Π12, Π13, Π14, Π15, Π16, Π17, Π18, Π19, Π20, Π21, Π22, Π23 = Π24, Π25, Π26, Π27, Π28, Π29, Π30, Π31, Π32, Π33, Π34, Π35, Π36, Π37, Π38 τριάντα επτά (37) συνολικώς σημείων.


Η Επιτροπή


1. ΙΩΑΝΝΗΣ ΚΥΡΚΟΣ

2. ΑΡΙΣΤΟΤΕΛΗΣ ΣΑΛΒΑΝΟΣ


3. ΤΖΩΡΤΖΗ ΚΑΛΛΙΟΠΗ

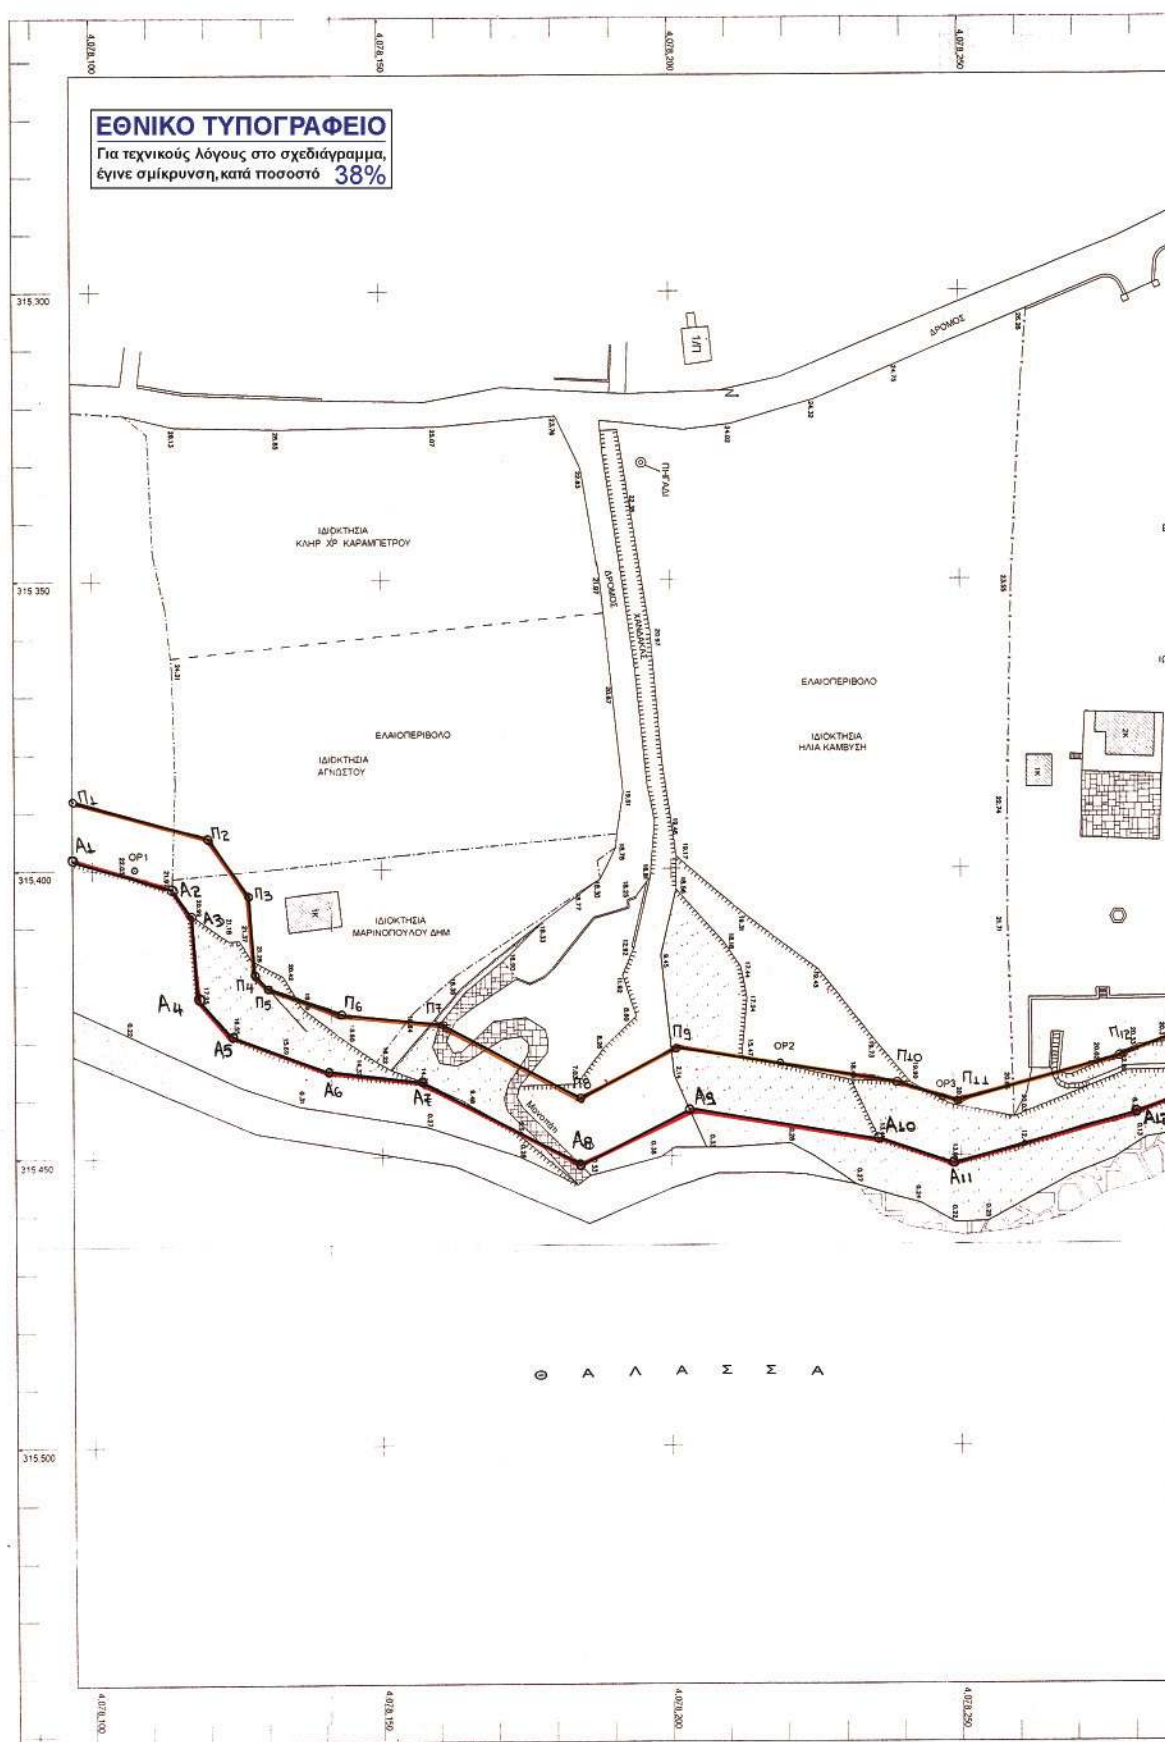

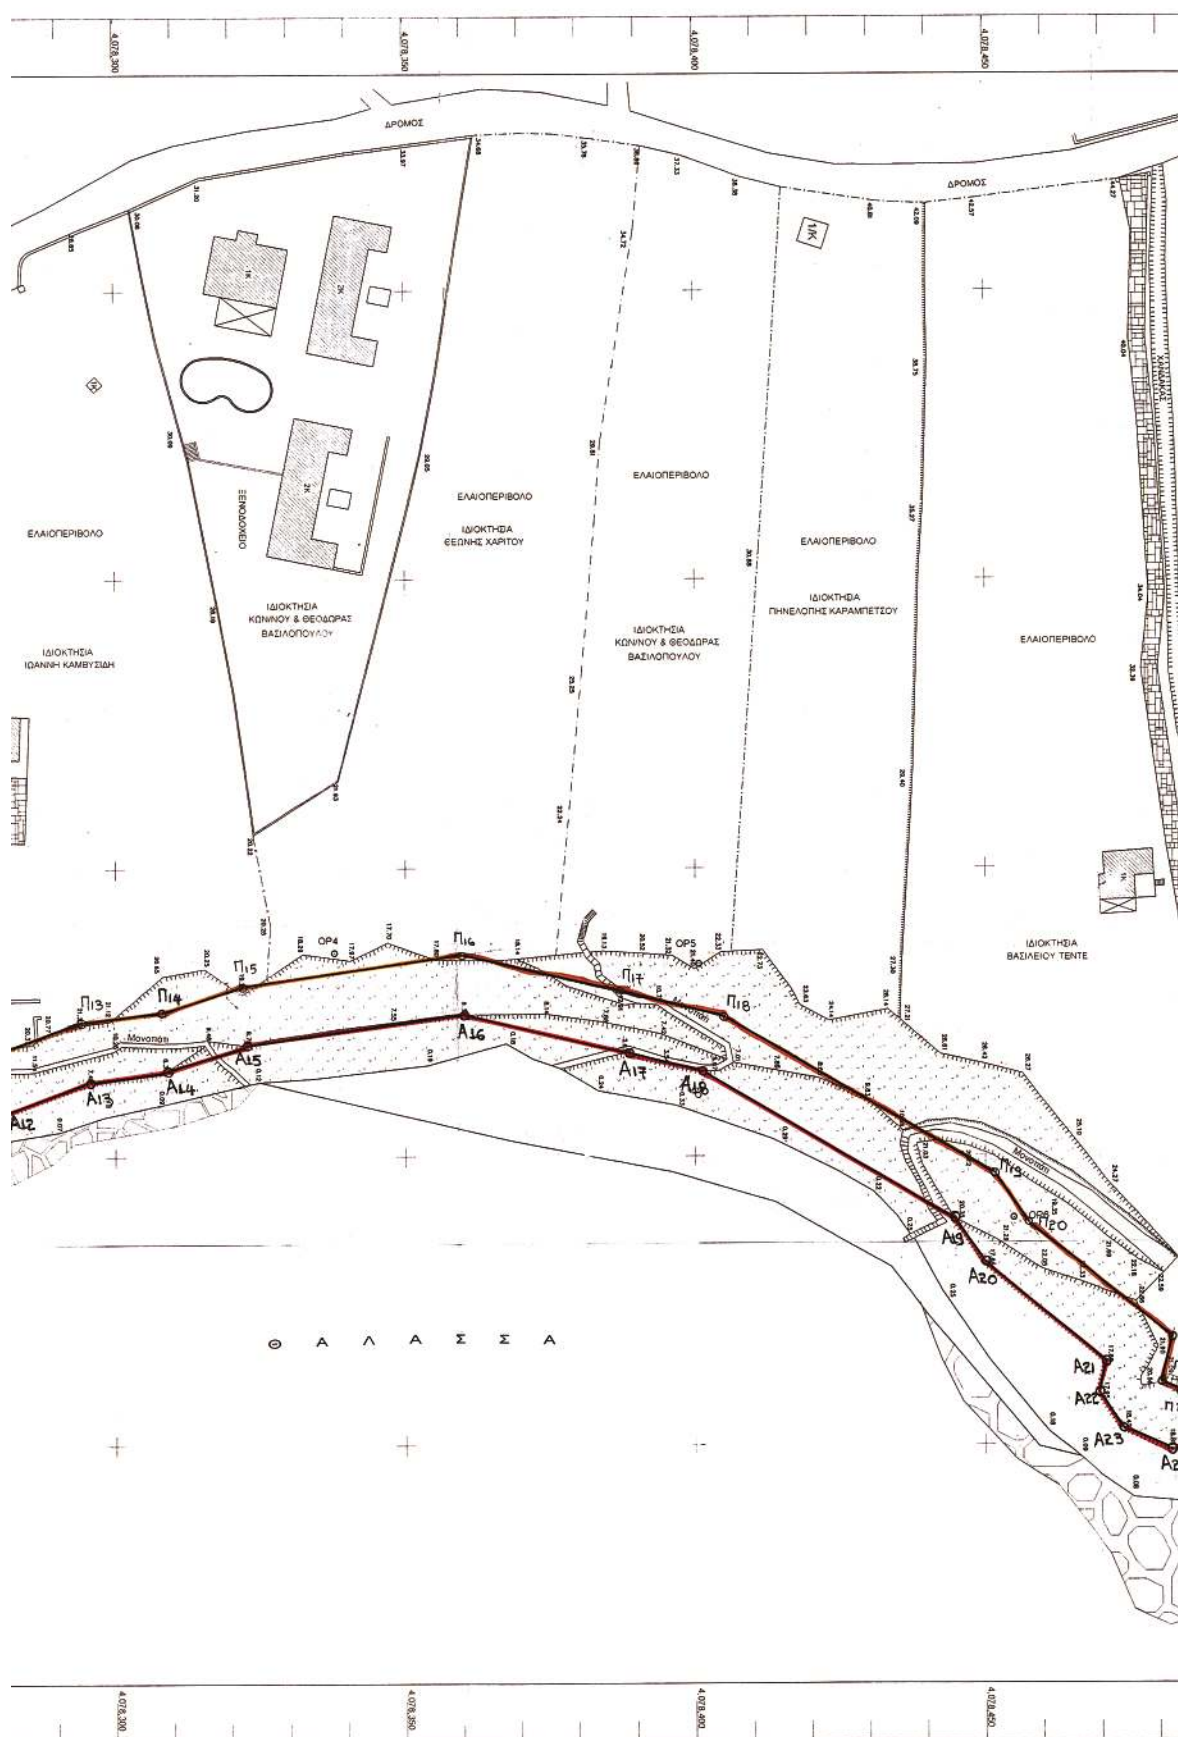

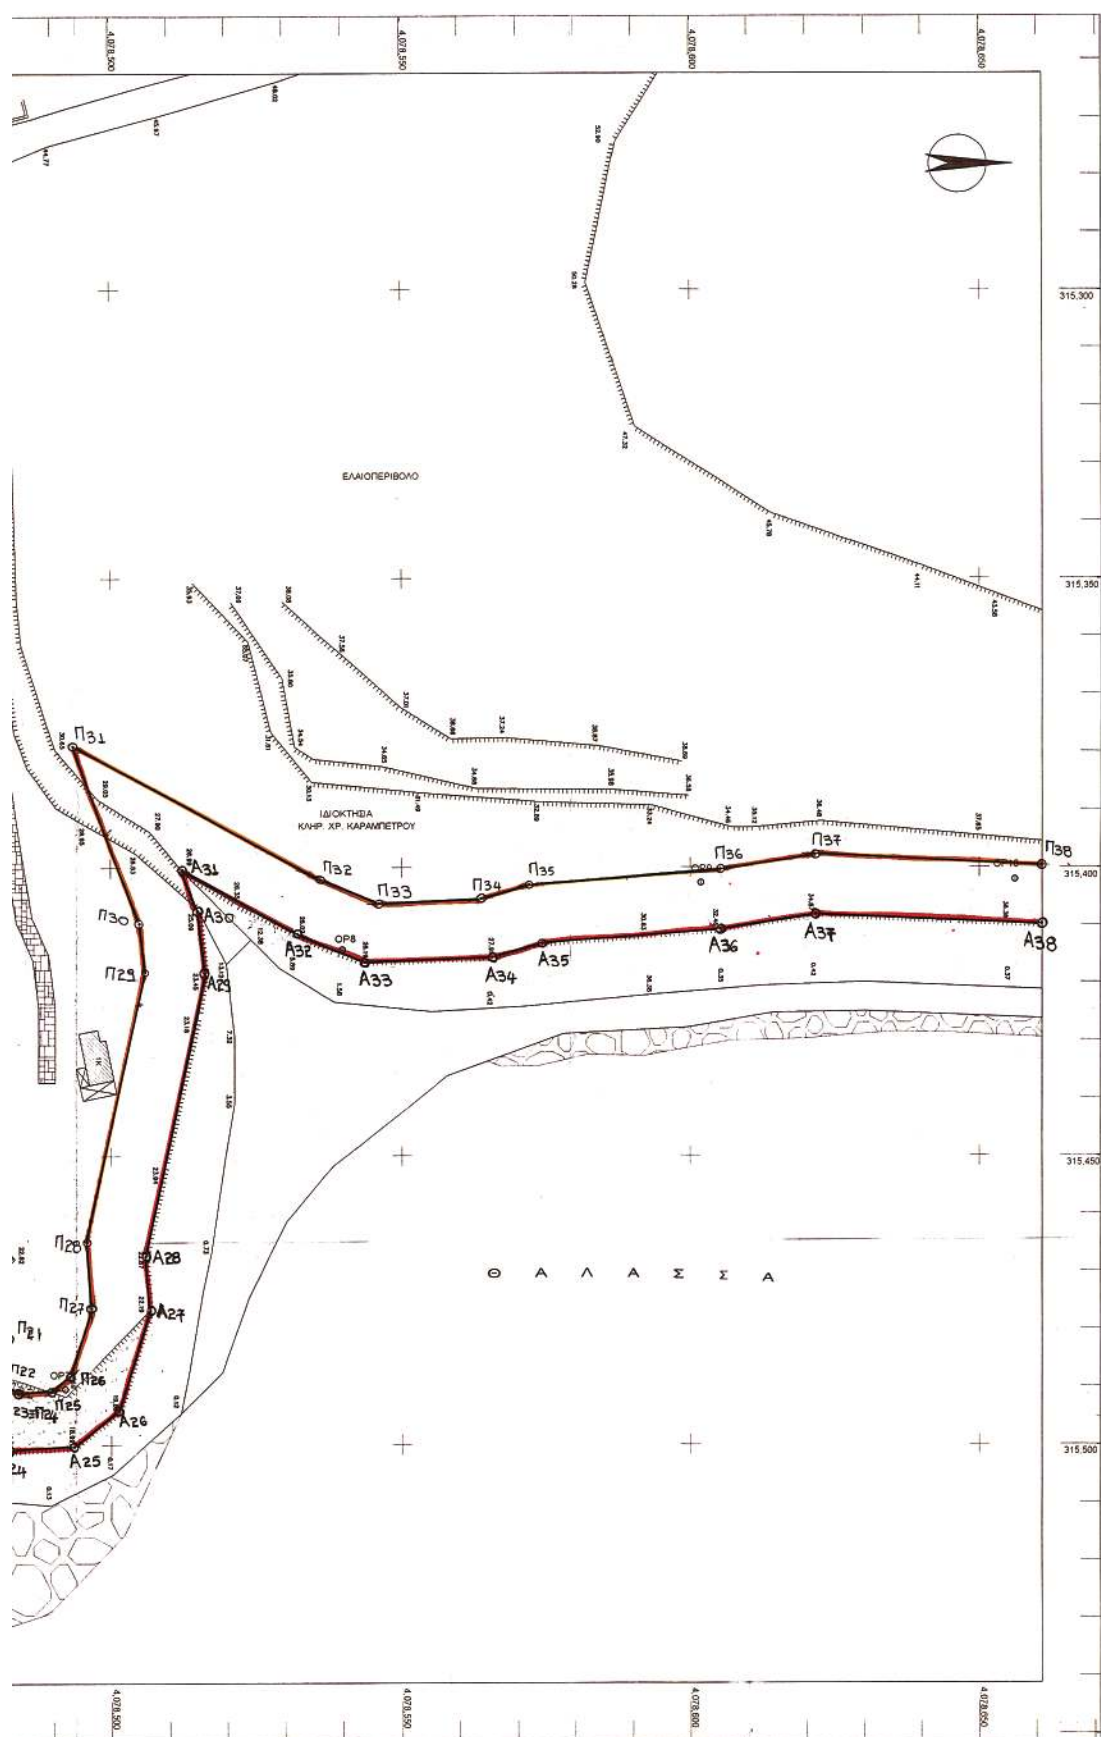

ΑΠΟΣΠΑΣΜΑ ΧΑΡΤΗ Γ.Υ.Σ 1/5000

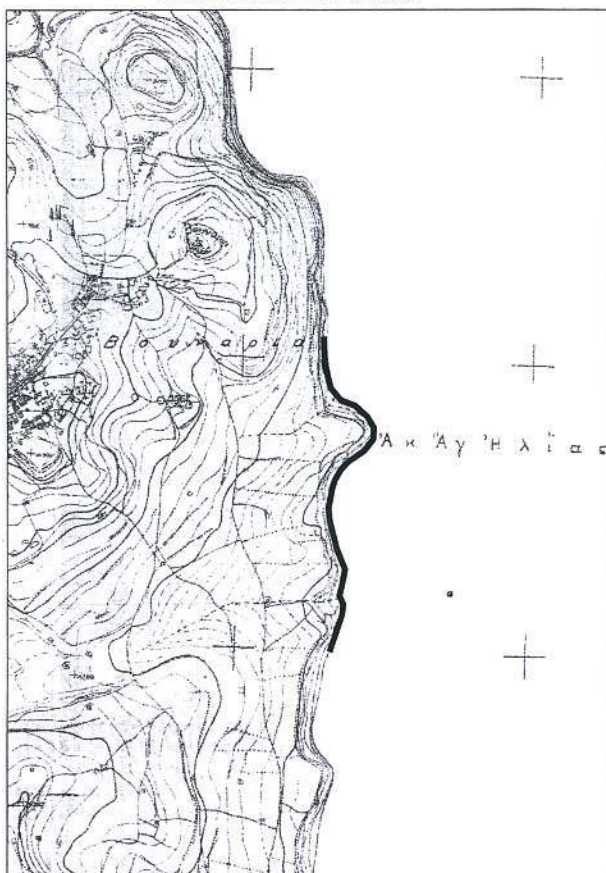


ΠΙΝΑΚΑΣ ΣΥΝΤΕΤΑΓΜΕΝΩΝ ΟΡΟΣΗΜΩΝ

ΣΗΜΕΙΟ	X	Y
OP1	315399.84	4078107.34
OP2	315433.82	4078218.82
OP3	315439.89	4078246.76
OP4	315414.83	4078337.73
OP5	315416.83	4078400.81
OP6	315480.78	4078454.90
OP7	315480.28	4078492.13
OP8	315414.21	4078539.90
OP9	315402.87	4078601.75
OP10	315402.13	4078656.17

Οι συντεταγμένες αναφέρονται στο Ελληνικό Γεωδαιτικό Σύστημα Αναφοράς (ΕΓΣΑ '87)

ΠΙΝΑΚΑΣ ΣΥΝΤΕΤΑΓΜΕΝΩΝ ΚΟΡΥΦΩΝ ΛΙΠΑΛΟΥ (ΕΓΣΑ '87)

ΑΠΟΣΠΑΣΜΑ ΧΑΡΤΗ Γ.Υ.Σ 1/50000

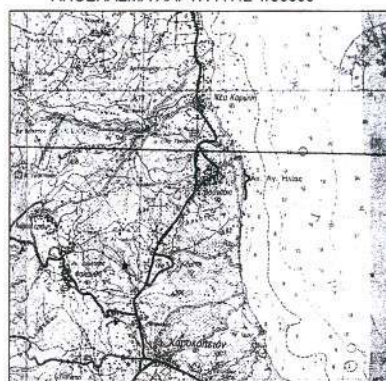

ΚΟΡΥΦΗ	X	Y
A1	315398.48	4078096.62
A2	315403.40	4078113.86
A3	315407.77	4078117.04
A4	315422.37	4078118.29
A5	315428.72	4078123.83
A6	315435.08	4078140.72
A7	315436.99	4078156.99
A8	315451.48	4078136.31
A9	315442.09	4078203.20
A10	315447.06	4078235.68
A11	315451.23	4078248.04
A12	315442.97	4078280.25
A13	315436.93	4078295.62
A14	315434.98	4078309.04
A15	315410.70	4078322.90
A16	315425.42	4078360.34
A17	315431.90	4078388.97
A18	315435.25	4078401.31
A19	315460.90	4078444.62
A20	315468.66	4078490.18
A21	315485.71	4078470.93
A22	315491.06	4078469.52
A23	315497.20	4078473.74
A24	315500.92	4078482.17
A25	315500.21	4078493.73
A26	315494.18	4078501.28
A27	315476.59	4078506.71
A28	315467.56	4078503.97
A29	315418.35	4078516.21
A30	315407.15	4078514.94
A31	315400.32	4078512.10
A32	315412.47	4078532.30
A33	315446.31	4078543.64
A34	315444.71	4078560.41
A35	315413.13	4078573.83
A36	315410.75	4078604.77
A37	315408.10	4078621.43
A38	315409.82	4078660.93

ΤΟΠΟΓΡΑΦΙΚΟ ΔΙΑΓΡΑΜΜΑ

ΠΕΡΙΟΧΗ : Δ.Δ. ΒΟΥΝΑΡΙΩΝ ΔΗΜΟΥ ΚΟΡΩΝΗΣ
ΑΡΜΟΔΙΟΤΗΤΑΣ ΟΙΚΟΝΟΜΙΚΗΣ ΕΦΟΡΙΑΣ ΚΑΛΑΜΑΤΑΣ

ΚΛΙΜΑΚΑ : 1/500

ΥΠΟΜΝΗΜΑ

- Η ΑΠΟΤΥΠΩΣΗ ΕΓΙΝΕ ΜΕ GPS ΜΟΝΗΣ ΣΥΧΝΟΤΗΤΑΣ ΤΟ ΜΗΜΑ ΙΑΝΟΥΑΡΙΟΥ 2008
- ΓΙΑ ΤΗ ΣΥΝΔΕΣΗ ΜΕ ΤΟ ΚΡΑΤΙΚΟ ΔΙΚΤΥΟ ΧΡΗΣΙΜΟΠΟΙΗΘΗΚΑΝ ΤΑ ΠΑΡΑΚΑΤΩ ΤΡΙΓΩΝΟΜΕΤΡΙΚΑ : Α. ΒΟΥΝΑΡΙΑ : X = 315205,734 - Y = 4078816,816
Β. ΠΑΚΑ ΑΠΩΣΣ : X = 315072,412 - Y = 4077567,053
- ΓΙΑ : 0,00 ΠΑΡΘΗΚΕ Η ΜΕΣΗ ΣΤΑΘΜΗ ΤΗΣ ΘΑΛΑΣΣΑΣ ΤΗΝ ΗΜΕΡΑ ΤΗΣ ΑΠΟΤΥΠΩΣΗΣ. ΚΑΤΑ ΜΗΚΟΣ ΤΗΣ ΠΑΡΑΛΙΑΣ ΤΟΠΟΘΕΤΗΘΗΚΑΝ 10 ΜΟΝΙΜΑ ΟΡΟΣΗΜΑ ΑΠΟ ΣΙΔΗΡΟΣΩΛΗΝΑ ΤΑ ΟΠΟΙΑ ΠΑΚΤΩΘΗΚΑΝ ΜΕ ΣΚΥΡΟΔΕΜΑ.

ΣΥΜΒΟΛΙΣΜΟΙ

- — — — — ΣΥΡΜΑ
- — — — — ΟΡΙΟ ΙΔΙΟΚΤΗΣΙΑΣ
- ===== ΜΑΝΤΡΑ
- ||||| ΠΡΑΝΕΣ
- ΑΜΜΟΥΔΙΑ
- ΒΡΑΧΙΑ
- ΒΛΑΣΤΗΣΗ

Ο ΣΥΝΤΑΞΑΣ
Τ.Υ.

ΒΑΣΙΛΗΣ ΣΥΡΡΟΠΟΥΛΟΣ
ΓΕΩΤΕΧΝΙΚΟΣ ΕΠΙΧΕΙΡΗΣΙΑΣ
ΜΕΛΟΣ Τ.Σ.Ε. Δ.Π.Ο. ΜΕΤΡΩΝΤΕΣ ΣΧΕΔΙΩΤ
ΣΧΕΔΙΟΝΤΕΣ Α. ΚΑΛΑΜΑΤΑΣ - ΤΗΛ. 27210 2575
ΣΧΕΔΙΟΝΤΕΣ Α. ΚΑΛΑΜΑΤΑΣ - ΤΗΛ. 27210 2575

ΚΑΤΑΣΤΑΣΗ ΓΕΩΡΓΙΑΣ 2008

ΕΛΕΧΘΗΚΕ
κατά το εφικτό μετά
απο αυτοψία κατά την 26-03-2008
Καλαμάτα 26-03-2008

ΘΕΩΡΗΘΗΚΕ Καλαμάτα 26-03-08
ο προϊστάμενος
της Επιτελικής Υπηρεσίας

Γεώργιος Στεφ. Βλάχος
Αρχηγός & Τεχνικός Μετρώων
ΠΕ.Σ.Α.Μ. Τ.Ε.Ε. Π.Ι.Ε.

Η ΕΠΙΤΡΟΠΗ
ΥΠΟΜΝΗΜΑ ΕΠΙΤΡΟΠΗΣ
ΔΕΦΘΟΥ 3 Ν. 2971/2004
Καλαμάτα 17-04-2008

Το παρόν διάγραμμα συνοδεύει
την από 17-04-2008 έκθεση
της επιτροπής αχθάλου
γραμμής αχθάλου
γραμμής παραλίας

1. Κύριος Ιωάννης
Τεχνικός Πολιτικός
Μετρώων ΤΕΕ/Κ

2. Γεώργιος Α. ΖΑΒΑΝΚΙΣ ΑΣ

3. Τεχνικός Κωνσταντίνος

4. Τεχνικός Κωνσταντίνος

ΕΛΛΗΝΙΚΗ ΔΗΜΟΚΡΑΤΙΑ
ΥΠΟΥΡΓΕΙΟ ΠΕΡΙΒΑΛΛΟΝΤΟΣ ΚΑΙ ΧΩΡΟΤΑΞΙΑΣ
ΓΕΩΤΕΧΝΙΚΟ ΕΠΙΧΕΙΡΗΣΙΑΣ
ΜΕΤΡΩΝΤΕΣ ΣΧΕΔΙΩΤΕΣ
ΠΕ.Σ.Α.Μ. Τ.Ε.Ε. Π.Ι.Ε.

Γεωργία Βασιλική
Εργοδότης Δ.Π.Ο. Έργο
ΔΕ/Α

ΕΘΝΙΚΟ ΤΥΠΟΓΡΑΦΕΙΟ

ΕΦΗΜΕΡΙΣ ΤΗΣ ΚΥΒΕΡΝΗΣΕΩΣ

ΠΕΡΙΦΕΡΕΙΑΚΑ ΓΡΑΦΕΙΑ ΠΩΛΗΣΗΣ Φ.Ε.Κ.

ΘΕΣΣΑΛΟΝΙΚΗ - Βασ. Όλγας 227	23104 23956	ΛΑΡΙΣΑ - Διοικητήριο	2410 597449
ΠΕΙΡΑΙΑΣ - Ευριπίδου 63	210 4135228	ΚΕΡΚΥΡΑ - Σαμαρά 13	26610 89122
ΠΑΤΡΑ - Κορίνθου 327	2610 638109	ΗΡΑΚΛΕΙΟ - Πεδιάδος 2	2810 300781
ΙΩΑΝΝΙΝΑ - Διοικητήριο	26510 87215	ΜΥΤΙΛΗΝΗ - Πλ. Κωνσταντινουπόλεως 1	22510 46654
ΚΟΜΟΤΗΝΗ - Δημοκρατίας 1	25310 22858		

ΤΙΜΗ ΠΩΛΗΣΗΣ ΦΥΛΛΩΝ ΤΗΣ ΕΦΗΜΕΡΙΔΟΣ ΤΗΣ ΚΥΒΕΡΝΗΣΕΩΣ

Σε έντυπη μορφή

- Για τα Φ.Ε.Κ. από 1 μέχρι 16 σελίδες σε 1 €, προσαυξανόμενη κατά 0,20 € για κάθε επιπλέον οκτασέλιδο ή μέρος αυτού.
- Για τα φωτοαντίγραφα Φ.Ε.Κ. σε 0,15 € ανά σελίδα.

Σε μορφή DVD/CD

Τεύχος	Ετήσια έκδοση	Τριμηνιαία έκδοση	Μηνιαία έκδοση	Τεύχος	Ετήσια έκδοση	Τριμηνιαία έκδοση	Μηνιαία έκδοση
Α'	150 €	40 €	15 €	Α.Α.Π.	110 €	30 €	-
Β'	300 €	80 €	30 €	Ε.Β.Ι.	100 €	-	-
Γ'	50 €	-	-	Α.Ε.Δ.	5 €	-	-
Υ.Ο.Δ.Δ.	50 €	-	-	Δ.Δ.Σ.	200 €	-	20 €
Δ'	110 €	30 €	-	Α.Ε. - Ε.Π.Ε. και Γ.Ε.ΜΗ.	-	-	100 €

- Η τιμή πώλησης μεμονωμένων Φ.Ε.Κ. σε μορφή cd-rom από εκείνα που διατίθενται σε ψηφιακή μορφή και μέχρι 100 σελίδες, σε 5 € προσαυξανόμενη κατά 1 € ανά 50 σελίδες.
- Η τιμή πώλησης σε μορφή cd-rom/dvd, δημοσιευμάτων μιας εταιρείας στο τεύχος Α.Ε.-Ε.Π.Ε. και Γ.Ε.ΜΗ. σε 5 € ανά έτος.

ΠΑΡΑΓΓΕΛΙΑ ΚΑΙ ΑΠΟΣΤΟΛΗ Φ.Ε.Κ.: Τηλεφωνικά: 210 4071010 - fax: 210 4071010 - internet: <http://www.et.gr>

ΕΤΗΣΙΕΣ ΣΥΝΔΡΟΜΕΣ Φ.Ε.Κ.

Τεύχος	Έντυπη μορφή	Ψηφιακή Μορφή	Τεύχος	Έντυπη μορφή	Ψηφιακή Μορφή
Α'	225 €	190 €	Α.Ε.Δ.	10 €	Δωρεάν
Β'	320 €	225 €	Α.Ε. - Ε.Π.Ε. και Γ.Ε.ΜΗ.	2250 €	645 €
Γ'	65 €	Δωρεάν	Δ.Δ.Σ.	225 €	95 €
Υ.Ο.Δ.Δ.	65 €	Δωρεάν	Α.Σ.Ε.Π.	70€	Δωρεάν
Δ'	160 €	80 €	Ο.Π.Κ.	-	Δωρεάν
Α.Α.Π.	160 €	80 €	Α' + Β' + Δ' + Α.Α.Π.	-	450 €
Ε.Β.Ι.	65 €	33 €			

- Το τεύχος Α.Σ.Ε.Π. (έντυπη μορφή) θα αποστέλλεται σε συνδρομητές ταχυδρομικά, με την επιβάρυνση των 70 €, ποσό το οποίο αφορά τα ταχυδρομικά έξοδα.
- Για την παροχή πρόσβασης μέσω διαδικτύου σε Φ.Ε.Κ. προηγούμενων ετών και συγκεκριμένα στα τεύχη: α) Α, Β, Δ, Α.Α.Π., Ε.Β.Ι. και Δ.Δ.Σ., η τιμή προσαυξάνεται, πέραν του ποσού της ετήσιας συνδρομής του 2007, κατά 40 € ανά έτος και ανά τεύχος και β) για το τεύχος Α.Ε.-Ε.Π.Ε. & Γ.Ε.ΜΗ., κατά 60 € ανά έτος παλαιότητας.

* Η καταβολή γίνεται σε όλες τις Δημόσιες Οικονομικές Υπηρεσίες (Δ.Ο.Υ.). Το πρωτότυπο διπλότυπο (έγγραφο αριθμ. πρωτ. 9067/28.2.2005 2η Υπηρεσία Επιτρόπου Ελεγκτικού Συνεδρίου) με φροντίδα των ενδιαφερομένων, πρέπει να αποστέλλεται ή να κατατίθεται στο Εθνικό Τυπογραφείο (Καποδιστρίου 34, Τ.Κ. 104 32 Αθήνα).

* Σημειώνεται ότι φωτοαντίγραφα διπλοτύπων, ταχυδρομικές Επιταγές για την εξόφληση της συνδρομής, δεν γίνονται δεκτά και θα επιστρέφονται.

* Οι οργανισμοί τοπικής αυτοδιοίκησης, τα νομικά πρόσωπα δημοσίου δικαίου, τα μέλη της Ένωσης Ιδιοκτητών Ημερησίου Τύπου Αθηνών και Επαρχίας, οι τηλεοπτικοί και ραδιοφωνικοί σταθμοί, η Ε.Σ.Η.Ε.Α., τα τριτοβάθμια συνδικαλιστικά Όργανα και οι τριτοβάθμιες επαγγελματικές ενώσεις δικαιούνται έκπτωσης πενήντα τοις εκατό (50%) επί της ετήσιας συνδρομής (τρέχον έτος + παλαιότητα).

* Το ποσό υπέρ Τ.Α.Π.Ε.Τ. [5% επί του ποσού συνδρομής (τρέχον έτος + παλαιότητα)], καταβάλλεται ολόκληρο (Κ.Α.Ε. 3512) και υπολογίζεται πριν την έκπτωση.

* Στην Ταχυδρομική συνδρομή του τεύχους Α.Σ.Ε.Π. δεν γίνεται έκπτωση.

Πληροφορίες για δημοσιεύματα που καταχωρούνται στα Φ.Ε.Κ. στο τηλ.: 210 5279000.

Φωτοαντίγραφα παλαιών Φ.Ε.Κ.: Μάρνη 8 τηλ.: 210 8220885, 210 8222924, 210 5279050.

Οι πολίτες έχουν τη δυνατότητα ελεύθερης ανάγνωσης των δημοσιευμάτων που καταχωρούνται σε όλα τα τεύχη της Εφημερίδας της Κυβερνήσεως πλην εκείνων που καταχωρούνται στο τεύχος Α.Ε.-Ε.Π.Ε. και Γ.Ε.ΜΗ., από την ιστοσελίδα του Εθνικού Τυπογραφείου (www.et.gr).

Οι υπηρεσίες εξυπηρέτησης πολιτών λειτουργούν καθημερινά από 08:00 μέχρι 13:00



* 0 4 0 0 6 3 9 3 1 2 2 0 8 0 0 8 *

ΑΠΟ ΤΟ ΕΘΝΙΚΟ ΤΥΠΟΓΡΑΦΕΙΟ

ΚΑΠΟΔΙΣΤΡΙΟΥ 34 * ΑΘΗΝΑ 104 32 * ΤΗΛ. 210 52 79 000 * FAX 210 52 21 004
ΗΛΕΚΤΡΟΝΙΚΗ ΔΙΕΥΘΥΝΣΗ: <http://www.et.gr> — e-mail: webmaster.et@et.gr