



ΕΦΗΜΕΡΙΣ ΤΗΣ ΚΥΒΕΡΝΗΣΕΩΣ

ΤΗΣ ΕΛΛΗΝΙΚΗΣ ΔΗΜΟΚΡΑΤΙΑΣ

ΤΕΥΧΟΣ ΤΕΤΑΡΤΟ

Αρ. Φύλλου 7

19 Ιανουαρίου 2009

ΠΕΡΙΕΧΟΜΕΝΑ

ΑΠΟΦΑΣΕΙΣ

- Κήρυξη ως αναδασωτέας δασικής έκτασης, εμβαδού 69,800 στρ. στη δασική θέση «Γούβα Μπατσι - Λατομείο Καραμπίνη» του Δήμου Σαλαμίνας της Νομαρχίας Πειραιά..... 1
- Κήρυξη ως αναδασωτέας δημόσιας δασικής έκτασης, εμβαδού τριάντα τριών τετραγωνικών μέτρων και 37/100 (33,37 τ.μ.) στη θέση «Λόφος Προφήτη Ηλία» του Δ.Δ. Άνω Πεδινών του Δήμου Κεντρικού Ζαγορίου Νομού Ιωαννίνων..... 2
- Κήρυξη ως αναδασωτέας έκτασης εμβαδού 1018,43 τ.μ. που αποτελούσε δασική έκταση στη θέση «Άγιος Παντελεήμων» του Δήμου Καλυμνίων, Νήσου Καλύμνου, Ν. Δωδεκανήσου..... 3
- Κήρυξη ως αναδασωτέας έκτασης εμβαδού 1418,76 τ.μ. που αποτελούσε δασική έκταση στη θέση «Κατόγρικο Κεφάλου», του Δήμου Ηρακλειδών, Νήσου Κω, Νομού Δωδεκανήσου..... 4

ΑΠΟΦΑΣΕΙΣ

- Αριθμ. 3669 (1)
Κήρυξη ως αναδασωτέας δασικής έκτασης, εμβαδού 69,800 στρ. στη δασική θέση «Γούβα Μπατσι - Λατομείο Καραμπίνη» του Δήμου Σαλαμίνας της Νομαρχίας Πειραιά.

Ο ΓΕΝΙΚΟΣ ΓΡΑΜΜΑΤΕΑΣ ΠΕΡΙΦΕΡΕΙΑΣ ΑΤΤΙΚΗΣ

Έχοντας υπόψη

- Τις διατάξεις:
 - των άρθρων 24 παρ. 1 και 117 παρ. 3 του Συντάγματος της Χώρας,
 - των άρθρων 200, 201 και 205 του ν.δ. 86/1969 (ΦΕΚ 7 Α'/18.1.1969) «περί Δασικού Κώδικα»,
 - των άρθρων 37, 38, 39, 40, 41, 42, 43, 44 και 79 του ν. 998/1979 (ΦΕΚ 289 τ.Α'/29.12.1979) «περί προστασίας των δασών και των δασικών εν γένει εκτάσεων της Χώρας», καθώς και του άρθρου 70 παρ. 3, όπως συμπληρώθηκε με το άρθρο 12 παρ. 2 του ν. 2040/1992 (ΦΕΚ 70 τ.Α'/23.4.1992) «περί ρύθμισης Θεμάτων Υπουργείου Γεωργίας κ.λπ.»,
 - του άρθρου 5 του ν. 3200/1955 «περί διοικητικής αποκεντρώσεως» σε συνδυασμό με τις διατάξεις του ν.δ. 532/1970 (ΦΕΚ 103 τ.Α'/1970) «περί συμπληρώσεως των διατάξεων διοικητικής αποκεντρώσεως» σε συνδυασμό με τις διατάξεις του β.δ. 709/5.11.1970 (ΦΕΚ 235 τ.Α'/1970) «περί καθορισμού των διατηρουμένων αρμοδιοτήτων κ.λπ.»,
 - των άρθρων 4 παρ. 6 και 6 παρ. 7 του ν. 2240/1994 (ΦΕΚ 153 τ.Α'/1994) και των άρθρων 14 παρ. 1, 2 και 15 του ν. 2399/1996 (ΦΕΚ 90 τ.Α'/1996),
 - του άρθρου 7 του ν. 2503/1997 (ΦΕΚ 107 τ.Α'/30.5.1997) «περί Διοίκησης, οργάνωσης, στελέχωσης της Περιφέρειας κ.λπ.»,
 - των άρθρων 1 παρ. 22 παρ. 7 και 3 παρ. 4 του ν. 2647/1998 (ΦΕΚ 237 τ.Α'/22.10.1998) «περί μεταβίβασης αρμοδιοτήτων στις Περιφέρειες»,
 - του άρθρου 120 του ν. 1892/1990 «Για τον εκσυγχρονισμό και την ανάπτυξη και άλλες διατάξεις».


- Τις εξής υπ' αριθμ. διαταγές του Υπουργείου Γεωργίας:
 - 160417/1180/9.7.1980, β) 182447/3049/24.9.1980, γ) 141823/24.2.1983.
- Την υπ' αριθμ. οικ. 6413/29.5.2008 απόφαση Γενικού Γραμματέα Περιφέρειας Αττικής «περί μεταβίβασης αρμοδιοτήτων και εξουσία υπογραφής».
- Την υπ' αριθμ. 6000/2.12.2008 πρόταση του αρμοδίου Δασαρχείου Πειραιά σχετικά με την κήρυξη ως αναδασωτέας της κατωτέρω δασικής έκτασης, εμβαδού 69,800 στρ. που καταστράφηκε από πυρκαγιά στις 23.7.2008 στη δασική θέση «Γούβα Μπατσι - Λατομείο Καραμπίνη» του Δήμου Σαλαμίνας.
- Την εκ του Συντάγματος υποχρέωση για την επανεγκατάσταση της δασικής βλάστησης που καταστράφηκε από πυρκαγιά και η οποία θα αποκατασταθεί με φυσική αναγέννηση ή με πρόγραμμα τεχνητής αναδάσωσης, σύμφωνα με τις εκάστοτε ισχύουσες διατάξεις.
- Την υπ' αριθμ. 4166/30.12.2004 απόφαση Γ.Γ.Π.Α. με την οποία κηρύχθηκε αναδασωτέα τμήμα της παραπάνω έκτασης, αποφασίζουμε:
Κηρύσσουμε ως αναδασωτέα, με σκοπό την προστασία για την επανεγκατάσταση της δασικής βλάστησης, που καταστράφηκε από πυρκαγιά, δασική έκταση, εμβαδού 69,800 στρ. (εξήντα εννέα στρεμμάτων και οκτακοσίων χιλιοστών του στρέμματος).
Η έκταση αυτή, που βρίσκεται στην θέση «Γούβα Μπατσι - Λατομείο Καραμπίνη» του Δήμου Σαλαμίνας του Νομού Πειραιά, καλυπτόταν από δασική βλάστηση που αποτελούνταν από πεύκα, σχίνια, αγριελιές, βένια, ασπαλάθους με βαθμό συγκόμωσης 60%.
Στο από 24.9.2008 διάγραμμα με κλίμακα 1:5000 το οποίο αποτελεί αναπόσπαστο μέρος της απόφασης αυτής, η εν λόγω έκταση φαίνεται με τα στοιχεία Α, Β, Γ, Δ, Ε, Ζ, Η, Θ, Ι, Κ, Α (ενδεικτικά φαίνεται και στο ενσωματωμένο απόσπασμα φύλλου Γ.Υ.Σ. υπ' αριθμ. 6452/2 κλίμακας 1:5000 με μαύρο περίγραμμα, τα ίδια στοιχεία περιμέτρου και πράσινο χρώμα) και με όρια:
Ανατολικά: Με όριο Πολεμικού Ναυτικού - δάσος χαλεπίου πεύκης.
Δυτικά: Εν μέρει δασική αναδασωτέα έκταση εν μέρει δάσος χαλεπίου πεύκης.
Βόρεια: Εν μέρει δάσος χαλεπίου πεύκης εν μέρει δασική αναδασωτέα έκταση.
Νότια: Εν μέρει πρηνές λατομείου, εν μέρει δασική αναδασωτέα έκταση και εν μέρει δασική έκταση.
Η απόφαση αυτή ισχύει από της κοινοποιήσεως της αρμοδίως και προ της δημοσίευσής της στην Εφημερίδα της Κυβερνήσεως (άρθρο 37 ν. 3200/1955).
Η απόφαση αυτή να δημοσιευθεί στην Εφημερίδα της Κυβερνήσεως.

Πειραιάς, 15 Δεκεμβρίου 2008

Ο Γενικός Γραμματέας Περιφέρειας
ΧΑΡ. ΜΑΝΙΑΤΗΣ

ΤΟΠΟΓΡΑΦΙΚΟ ΔΙΑΓΡΑΜΜΑ

Δασικής (ιδιωτικής αρ. 15 Ν3208/03) έκτασης που καταστράφηκε από πυρκαχιά
 εν 23-7-2008 στη θέση "Γούβα Χατσί" Λατομείο Καραμάνη
 Περιφέρειας Δήμου Σαλαμίνας εμβαδού 69,80 στρεμ.
 και κηρύσσεται αναδάσωση.

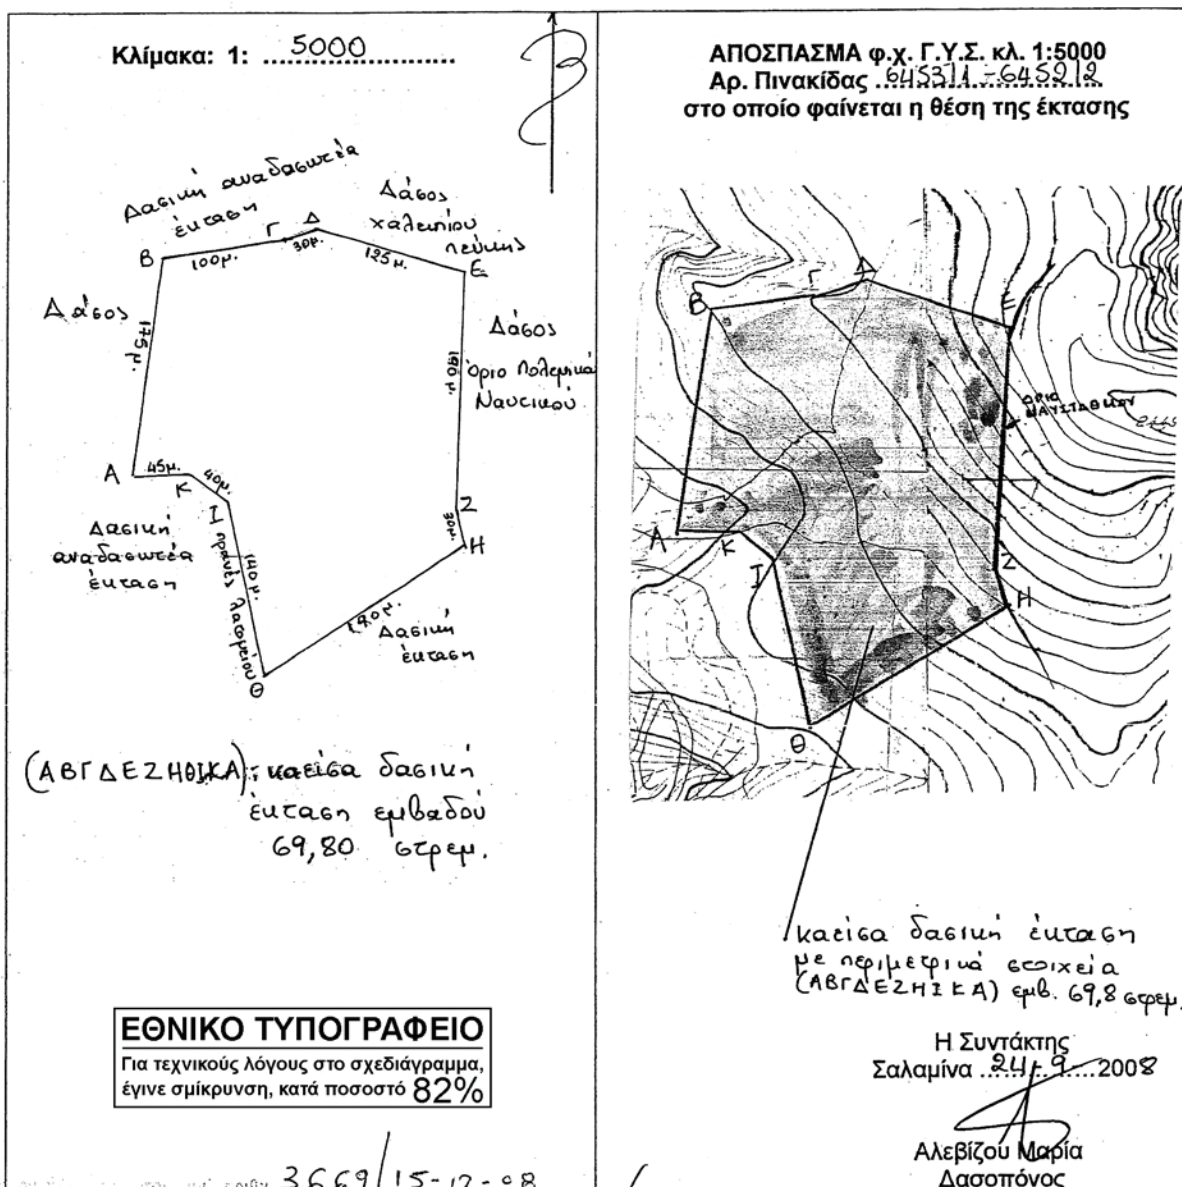

Αριθμ. 3669/15-12-08
 Αποφ. του Γενικού Γραμματέα Περιφέρειας Αττικής

ΝΑΠΤΕΤΑΙ ΣΤΗΝ ΥΠ'ΑΡΙΘ. 6000/2-12-08 ΠΡΟΤΑΣΗ ΜΑΣ

Αθήνα 15-12-08
 ΓΕΝΙΚΟΣ ΓΡΑΜ. ΠΕΡ. ΑΤΤΙΚΗΣ

Πειραιάς 15-12-2008
 Ο Δήμος Δασών

Πειραιάς 2-12-2008
 Ο Δασάρχης

ΕΛΛΗΝΙΚΗ ΔΗΜΟΚΡΑΤΙΑ
 ΠΕΡΙΦΕΡΕΙΑ ΑΤΤΙΚΗΣ
 ΔΙΕΥΘΥΝΣΗ ΔΑΣΩΝ
 ΓΕΝΙΚΟΣ ΔΑΣΟΛΟΓΟΣ

ΕΛΛΗΝΙΚΗ ΔΗΜΟΚΡΑΤΙΑ
 ΠΕΡΙΦΕΡΕΙΑ ΑΤΤΙΚΗΣ
 ΔΙΕΥΘΥΝΣΗ ΔΑΣΩΝ
 ΓΕΝΙΚΟΣ ΔΑΣΟΛΟΓΟΣ

Αριθμ. 1114

(2)

Κήρυξη ως αναδασωτέας δημόσιας δασικής έκτασης, εμβαδού τριάντα τριών τετραγωνικών μέτρων και 37/100 (33,37 τ.μ), στη θέση «Λόφος Προφήτη Ηλία» του Δ.Δ. Άνω Πεδινών του Δήμου Κεντρικού Ζαγορίου Νομού Ιωαννίνων.

Ο ΓΕΝΙΚΟΣ ΓΡΑΜΜΑΤΕΑΣ ΠΕΡΙΦΕΡΕΙΑΣ ΗΠΕΙΡΟΥ

Έχοντας υπόψη:

1. Τις διατάξεις:

α) Του ν. 2503/1997 «Διοίκηση, Οργάνωση, Στελέχωση της Περιφέρειας κ.λπ.».

β) Του ν. 2647/1998 «Μεταβίβαση αρμοδιοτήτων στην Περιφέρεια κ.λπ.».

γ) Του άρθρου 117 παρ. 3 του Συντάγματος της Ελλάδας.

δ) Του ν. 998/1979 «περί προστασίας δασών και δασικών εν γένει εκτάσεων της χώρας και συγκεκριμένα τις διατάξεις: (α) του άρθρου 37 παρ. 1, (β) του άρθρου 38 παρ 1 και (γ) του άρθρου 41 παρ. 1, όπως ισχύει σήμερα, και (δ) του άρθρου 70 παρ. 3.

2. Τις υπ' αριθμ. 160417/1180/8.7.1980 και 182447/3049/24.9.1980 διαταγές του Υπουργείου Γεωργίας.

3. Την υπ' αριθμ. 7622/1484/29.1.2008 (ΦΕΚ 269/τ.Β' 22.2.2008) απόφαση Γεν. Γραμ. Περ. Ηπείρου «Περί μεταβίβασης αρμοδιοτήτων και παροχή εξουσιοδότησης υπογραφής αποφάσεων κ.λπ. με εντολή Γενικού Γραμματέα Περιφέρειας Ηπείρου στο Γενικό Δ/ντή, Επιθεωρητή Δασών και στους Δ/ντές Δασών και Προϊσταμένους Δασαρχείων».

4. Την υπ' αριθμ. 6727/11.12.2008 αναφορά του Δασαρχείου Ιωαννίνων, με την οποία προτείνεται η κήρυξη, ως αναδασωτέας, της αναφερομένης στο θέμα έκτασης.

Την υπ' αριθμ. 956/17.12.2008 αναφορά - εισήγηση της Δ/σης Δασών Ιωαννίνων, αποφασίζουμε:

1. Κηρύσσουμε ως αναδασωτέα, με σκοπό να επανέλθει στην προτέρα της κατάσταση με φυσική αναγέννηση, την δημόσια δασική έκταση εμβαδού τριάντα τριών τετραγωνικών μέτρων και 37/100 (33,37 τ.μ), στη θέση «Λόφος Προφήτη Ηλία» του Δ.Δ. Άνω Πεδινών του Δήμου Κεντρικού Ζαγορίου, η οποία καταστράφηκε λόγω παράνομης εκχέρσωσης, με μηχανικά μέσα. Η έκταση αποτελείται από δύο τμήματα, το Τμήμα Α και το Τμήμα Β.

Το Τμήμα Α απεικονίζεται με στοιχεία 1-2-3-4-5-6-7-8-9-10-11-1 και έχει εμβαδόν 26,59 τ.μ.

Το Τμήμα Β απεικονίζεται με στοιχεία 12-13-14-15-16-17-12 και έχει εμβαδόν 6,78 τ.μ.

Και τα δυο τμήματα, συνολικού εμβαδού 33,37 τ.μ, απεικονίζονται στο συνημμένο τοπογραφικό διάγραμμα, με κλίμακα 1:200, του Δασολόγου Γεωργίου Λεοντάρη, το οποίο αποτελεί αναπόσπαστο μέρος της παρούσας απόφασης και έχουν όρια:

Τμήμα Α

Ανατολικά: Με μονοπάτι.

Δυτικά: Με δημόσια δασική έκταση.

Βόρεια: Με αγροτική έκταση.

Νότια: Με αγροτική έκταση.

Τμήμα Β

Ανατολικά: Με μονοπάτι.

Δυτικά: Με δημόσια δασική έκταση.

Βόρεια: Με αγροτική έκταση.

Νότια: Με μονοπάτι.

Με την απόφασή μας αυτή δεν προκαλείται δαπάνη σε βάρος του κρατικού προϋπολογισμού.

Η απόφαση αυτή να δημοσιευθεί στην Εφημερίδα της Κυβερνήσεως.


Ιωάννινα, 29 Δεκεμβρίου 2008

Ο Γενικός Γραμματέας Περιφέρειας
ΔΗΜΗΤΡΙΟΣ ΠΑΝΟΖΑΧΟΣ



ΕΛΛΗΝΙΚΗ ΔΗΜΟΚΡΑΤΙΑ
ΠΕΡΙΦΕΡΕΙΑ ΗΠΕΙΡΟΥ
ΓΕΝΙΚΗ Δ/ΝΣΗ ΠΕΡΙΦΕΡΕΙΑΣ
ΔΙΕΥΘΥΝΣΗ ΔΑΣΩΝ ΙΩΑΝΝΙΝΩΝ
ΔΑΣΑΡΧΕΙΟ ΙΩΑΝΝΙΝΩΝ


ΤΟΠΟΓΡΑΦΙΚΟ ΔΙΑΓΡΑΜΜΑ
ΕΚΧΕΡΣΩΘΕΙΣΑΣ ΔΗΜΟΣΙΑΣ
ΔΑΣΙΚΗΣ ΕΚΤΑΣΗΣ
ΕΜΒΑΔΟΥ 33,37 τ.μ.
ΣΤΗ ΘΕΣΗ «ΛΟΦΟΣ ΠΡΟΦΗΤΗ ΗΛΙΑ» Δ.Δ.
ΑΝΩ ΠΕΔΙΝΩΝ ΔΗΜΟΥ ΚΕΝΤΡΙΚΟΥ
ΖΑΓΟΡΙΟΥ
ΚΛΙΜΑΚΑ 1:200

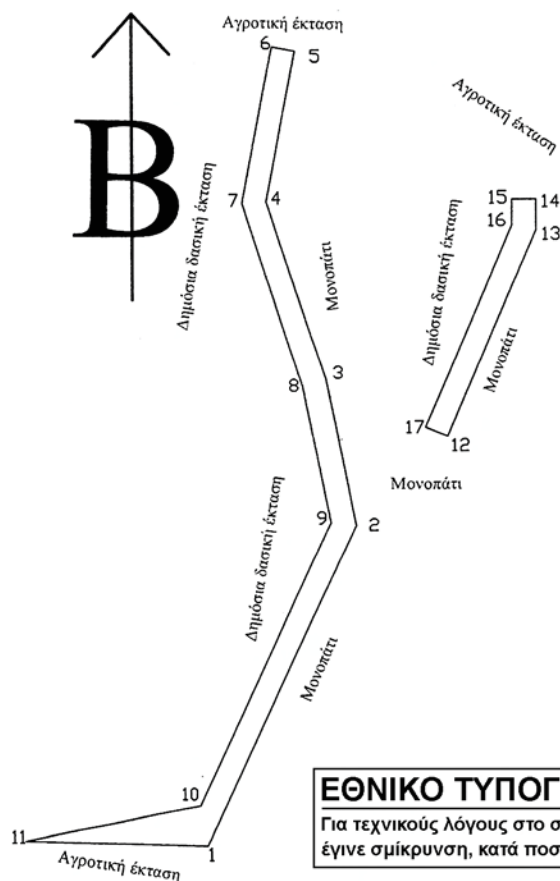

ΕΘΝΙΚΟ ΤΥΠΟΓΡΑΦΕΙΟ

Για τεχνικούς λόγους στο σχεδιάγραμμα,
έγινε σμίκρυνση, κατά ποσοστό **78%**

Ανήκει στην αριθμ. **1114 / 29-12-2008**
απόφαση του Γ.Γ.Π.Ηπείρου

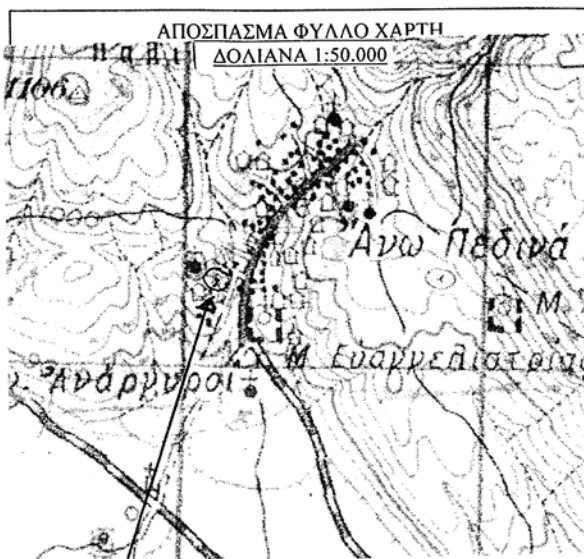

ΘΕΣΗ ΑΝΑΔΑΣΩΤΕΑΣ ΕΚΤΑΣΗΣ

ΠΙΝΑΚΑΣ ΣΤΟΙΧΕΙΩΝ		
ΣΗΜΕΙΟ	ΣΥΝΤΕΤΑΓΜΕΝΕΣ	
	Χ	Ψ
ΤΜΗΜΑ Α		
1	217926,0000	4419261,0000
2	217931,0000	4419272,0000
3	217930,0000	4419277,0000
4	217928,0000	4419283,0000
5	217929,0000	4419288,0000
6	217928,2155	4419288,1569
7	217927,1739	4419282,9486
8	217929,2253	4419276,7493
9	217930,1649	4419272,0961
10	217925,7492	4419262,3816
11	217919,9187	4419261,1725
Ε1 = 26,59 τ.μ.		
ΤΜΗΜΑ Β		
12	217934,0000	4419275,0000
13	217937,0000	4419282,0000
14	217937,0000	4419283,0277
15	217936,2000	4419283,0277
16	217936,2000	4419282,1642
17	217933,2647	4419275,3151
Ε2 = 6,78 τ.μ.		
Εσυνολικό = 33,37 τ.μ.		

Ιωάννινα 29 / 12 / 2008 Ο ΓΕΝΙΚΟΣ ΓΡΑΜΜΑΤΕΑΣ ΠΕΡΙΦ. ΗΠΕΙΡΟΥ Δ. ΠΑΝΟΖΑΚΟΣ	Ιωάννινα 19 / 12 / 2008 Ο ΠΡΟΙΣ/ΜΕΝΟΣ ΓΕΝΙΚΗΣ Δ/ΝΣΗΣ ΠΕΡΙΦ. ΗΠΕΙΡΟΥ Δ. ΜΠΑΛΤΟΓΙΑΝΝΗΣ	Ιωάννινα 18 / 12 / 2008 Ο ΠΡΟΙΣ/ΜΕΝΟΣ Δ/ΝΣΗΣ ΔΑΣΩΝ ΙΩΑΝΝΙΝΩΝ ΔΗΜΗΤΡΙΟΣ ΖΗΚΟΣ Δασολόγος με Α βαθμό	Ιωάννινα 11 / 12 / 2008 Ο ΠΡΟΙΣ/ΜΕΝΟΣ ΔΑΣΑΡΧΕΙΟΥ ΙΩΑΝΝΙΝΩΝ ΦΩΤΕΙΝΗ ΚΟΥΤΛΑ Δασολόγος με Α βαθμό	Ιωάννινα 10 / 12 / 2008 Ο ΣΥΝΤΑΚΤΗΣ ΓΕΩΡΓΙΟΣ ΛΕΟΝΤΑΡΗΣ ΔΑΣΟΛΟΓΟΣ
---	---	--	---	---

Αριθμ. 9525

(3)

Κήρυξη ως αναδασωτέας έκτασης εμβαδού 1018,43 τ.μ. που αποτελούσε δασική έκταση στη θέση «Άγιος Παντελεήμων» του Δήμου Καλυμνίων, Νήσου Καλύμνου, Ν. Δωδεκανήσου.

Ο ΓΕΝΙΚΟΣ ΓΡΑΜΜΑΤΕΑΣ ΠΕΡΙΦΕΡΕΙΑΣ
ΝΟΤΙΟΥ ΑΙΓΑΙΟΥ

Έχοντας υπόψη:

1. Τις διατάξεις του ν. 3200/1955 περί διοικητικής αποκέντρωσης, όπως τροποποιήθηκε και συμπληρώθηκε μεταγενέστερα με το ν.δ. 532/1970.

2. Τις διατάξεις του άρθρου 7 του ν. 2503/1997 «Διοίκηση, οργάνωση, στελέχωση της Περιφέρειας κ.λπ.».

3. Τις διατάξεις του άρθρου 117 παρ. 3 του Συντάγματος.

4. Τις διατάξεις του ν. 998/1979 «Περί προστασίας των Δασών κ.λπ.» και ειδικότερα:

α) του άρθρου 41 παρ. 1, β) του άρθρου 38 παρ. 1.

5. Τις υπ' αριθμ. διαταγές του Υπουργείου Αγροτικής Ανάπτυξης και Τροφίμων:

α) 160417/1180/8.7.1980, β) 182447/3049/24.9.1980.

6. Τις διατάξεις του ν. 3208/2003 «Περί προστασίας δασικών οικοσυστημάτων κ.λπ.».

7. Την από 6.6.2008 έκθεση αυτοψίας του Δασοπόνου Σεκαρά Θεμιστοκλή με την οποία προτείνεται η κήρυξη της έκτασης που αναφέρεται στο θέμα ως αναδασωτέας.

8. Την υπ' αριθμ. 4668/9.12.2008 εισήγηση της Διεύθυνσης Δασών Δωδεκανήσου για κήρυξη της έκτασης

που αποτελούσε δασική έκταση ως αναδασωτέας, αποφασίζουμε:

Κηρύσσουμε ως αναδασωτέας με σκοπό την διατήρηση του χαρακτήρα της δασικής έκτασης και την αποκατάσταση της δασικής βλάστησης που καταστράφηκε τον Απρίλιο του 2008, με φυσική αναγέννηση ή τεχνητή αναδάσωση, δασική έκταση συνολικού εμβαδού 1018,43 τ.μ., που βρίσκεται στη θέση «Άγιος Παντελεήμων - Πάνορμος», Δήμου Καλυμνίων, Νήσου Καλύμνου, η οποία απεικονίζεται στο επισυναπτόμενο σχεδιάγραμμα, κλίμακας 1:500, που αποτελεί αναπόσπαστο μέρος της απόφασης αυτής με στοιχεία (1, 2, 3, 4, 5, 6, 7, 1), εμβαδού 1018,43 τ.μ. και έχει όρια ως εξής:

Ανατολικά: δασικές εκτάσεις

Δυτικά: δασικές εκτάσεις

Βόρεια: δασικές εκτάσεις

Νότια: δασικές εκτάσεις

Η απόφαση αυτή ισχύει από της κοινοποίησής της αρμοδίως (άρθρο 41 του ν. 998/1979) και προ της δημοσίευσής της στην Εφημερίδα της Κυβερνήσεως (άρθρο 37 του ν. 3200/1955).

Η απόφαση αυτή να δημοσιευθεί στην Εφημερίδα της Κυβερνήσεως.

Ρόδος, 15 Δεκεμβρίου 2008

Ο Γενικός Γραμματέας Περιφέρειας
ΧΑΡΑΛΑΜΠΟΣ ΚΟΚΚΙΝΟΣ

ΤΟΠΟΓΡΑΦΙΚΟ ΔΙΑΓΡΑΜΜΑ ΔΑΣΙΚΗΣ ΕΚΤΑΣΗΣ ΣΤΗΝ ΘΕΣΗ " ΑΓ. ΠΑΝΤΕΛΕΗΜΩΝ - ΠΑΝΟΡΜΟΣ "
ΤΗΣ ΠΕΡΙΦΕΡΕΙΑΣ ΔΗΜΟΥ ΚΑΛΥΜΝΟΥ ΠΟΥ ΚΑΗΚΕ ΣΤΙΣ 24 ΑΠΡΙΛΙΟΥ 2008

Ανήκει στην αρ. πρωτ.

Απόφαση του Γ. Γρ. Περιφέρειας Νοτίου Αιγαίου

ΣΥΝΤΕΤΑΓΜΕΝΕΣ ΚΟΡΥΦΩΝΕΣ Ε.Γ.Σ.Α. '87

1. X= 762259.4538 Y= 4096244.6046
2. X= 762255.7960 Y= 4096225.5521
3. X= 762249.9505 Y= 4096209.9863
4. X= 762240.6756 Y= 4096222.6583
5. X= 762216.7721 Y= 4096225.1945
6. X= 762229.1376 Y= 4096246.0817
7. X= 762247.5505 Y= 4096255.6487

ΥΠΟΜΝΗΜΑ

ΤΜΗΜΑ ΜΕ ΣΤΟΙΧΕΙΑ (1,2,3,4,5,6,7): ΔΑΣΟΣ ΠΟΥ ΚΑΗΚΕ ΣΤΙΣ

24-04-2008, ΕΜΒΛΑΔΟΥ 1018.44 τ.μ.


Ρόδος 2-12-2008

Ο ΕΙΣΗΓΗΤΗΣ ΚΑΙ ΣΥΝΤΑΚΤΗΣ



ΓΕΩΛΟΓΙΚΟ ΤΜΗΜΑ ΑΙΚ.
ΔΑΣΟΛΟΓΟΣ

ΚΛΙΜΑΚΑ 1: 500

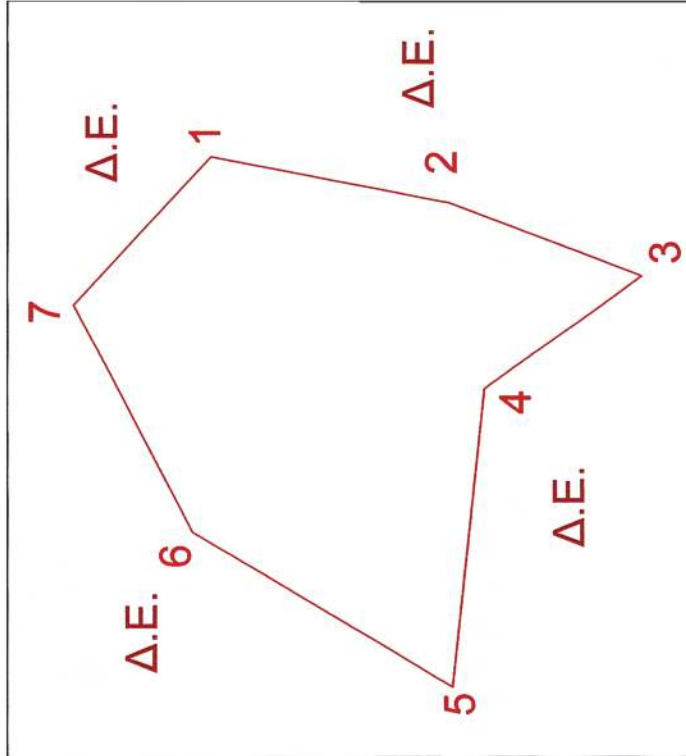

Ρόδος 2008

ΘΕΩΡΗΘΗΚΕ

Ο Δ/ΝΤΗΣ ΔΑΣΩΝ ΔΩΔ/ΣΟΥ



Κοντίσης Φίλιππος
Δασολόγος με βαθμό Α'

ΕΘΝΙΚΟ ΤΥΠΟΓΡΑΦΕΙΟ

Για τεχνικούς λόγους στο σχεδιάγραμμα, έγινε σμίκρυνση, κατά ποσοστό **82%**

Αριθμ. 9526

(4)

Κήρυξη ως αναδασωτέας έκτασης εμβαδού 1418,76 τ.μ. που αποτελούσε δασική έκταση στη θέση «Κατόγρικο Κεφάλου», του Δήμου Ηρακλειδών, Νήσου Κω, Νομού Δωδεκανήσου.

Ο ΓΕΝΙΚΟΣ ΓΡΑΜΜΑΤΕΑΣ ΠΕΡΙΦΕΡΕΙΑΣ
ΝΟΤΙΟΥ ΑΙΓΑΙΟΥ

Έχοντας υπόψη:

1. Τις διατάξεις του ν. 3200/1955 περί διοικητικής αποκέντρωσης, όπως τροποποιήθηκε και συμπληρώθηκε μεταγενέστερα με το ν.δ. 532/1970.

2. Τις διατάξεις του άρθρου 7 του ν. 2503/1997 «Διοίκηση, οργάνωση, στελέχωση της Περιφέρειας κ.λπ.».

3. Τις διατάξεις του άρθρου 117 παρ. 3 του Συντάγματος.

4. Τις διατάξεις του ν. 998/1979 «Περί προστασίας των Δασών κ.λπ.» και ειδικότερα:

α) του άρθρου 41 παρ. 1, β) του άρθρου 38 παρ. 1.

5. Τις διαταγές του Υπουργείου Αγροτικής Ανάπτυξης και Τροφίμων: α) 160417/1180/8.7.1980, β) 182447/3049/24.9.1980.

6. Τις διατάξεις του ν. 3208/2003 «Περί προστασίας δασικών οικοσυστημάτων κ.λπ.».

7. Την από 24.6.2008 έκθεση αυτοψίας του Δασοπόνου Σεκαρά Θεμιστοκλή με την οποία προτείνεται η κήρυξη της έκτασης που αναφέρεται στο θέμα ως αναδασωτέας.

8. Την υπ' αριθμ. 4826/9.12.2008 εισήγηση της Διεύθυνσης Δασών Δωδεκανήσου για κήρυξη της έκτασης που αποτελούσε δασική έκταση ως αναδασωτέας, αποφασίζουμε:

Κηρύσσουμε ως αναδασωτέας με σκοπό την διατήρηση του χαρακτήρα της δασικής έκτασης και την αποκατάσταση της δασικής βλάστησης που καταστράφηκε από εκχέρσωση τον Μάιο του 2008, με φυσική αναγέννηση ή τεχνητή αναδάσωση, έκταση συνολικού εμβαδού 1418,76 τ.μ., που βρίσκεται στη θέση «Κατόγρικο Κεφάλου», Δήμου Ηρακλειδών, Νήσου Κω, η οποία απεικονίζεται στο επισυναπτόμενο σχεδιάγραμμα, κλίμακας 1:2000, που αποτελεί αναπόσπαστο μέρος της απόφασης αυτής με στοιχεία (1, 2, 3, 4, 5, 6, 7, 8, 9, 10, 11, 12, 1), εμβαδού 1418,76 τ.μ. και έχει όρια ως εξής:

Ανατολικά: δασικές εκτάσεις.

Δυτικά: δασικές εκτάσεις.

Βόρεια: δασικές εκτάσεις.

Νότια: δασικές εκτάσεις.


Η απόφαση αυτή ισχύει από της κοινοποίησής της αρμοδίως (άρθρο 41 του ν. 998/1979) και προ της δημοσίευσής της στην Εφημερίδα της Κυβερνήσεως (άρθρο 37 του ν. 3200/1955).

Η απόφαση αυτή να δημοσιευθεί στην Εφημερίδα της Κυβερνήσεως.

Ρόδος, 15 Δεκεμβρίου 2008

Ο Γενικός Γραμματέας Περιφέρειας

ΧΑΡΑΛΑΜΠΟΣ ΚΟΚΚΙΝΟΣ

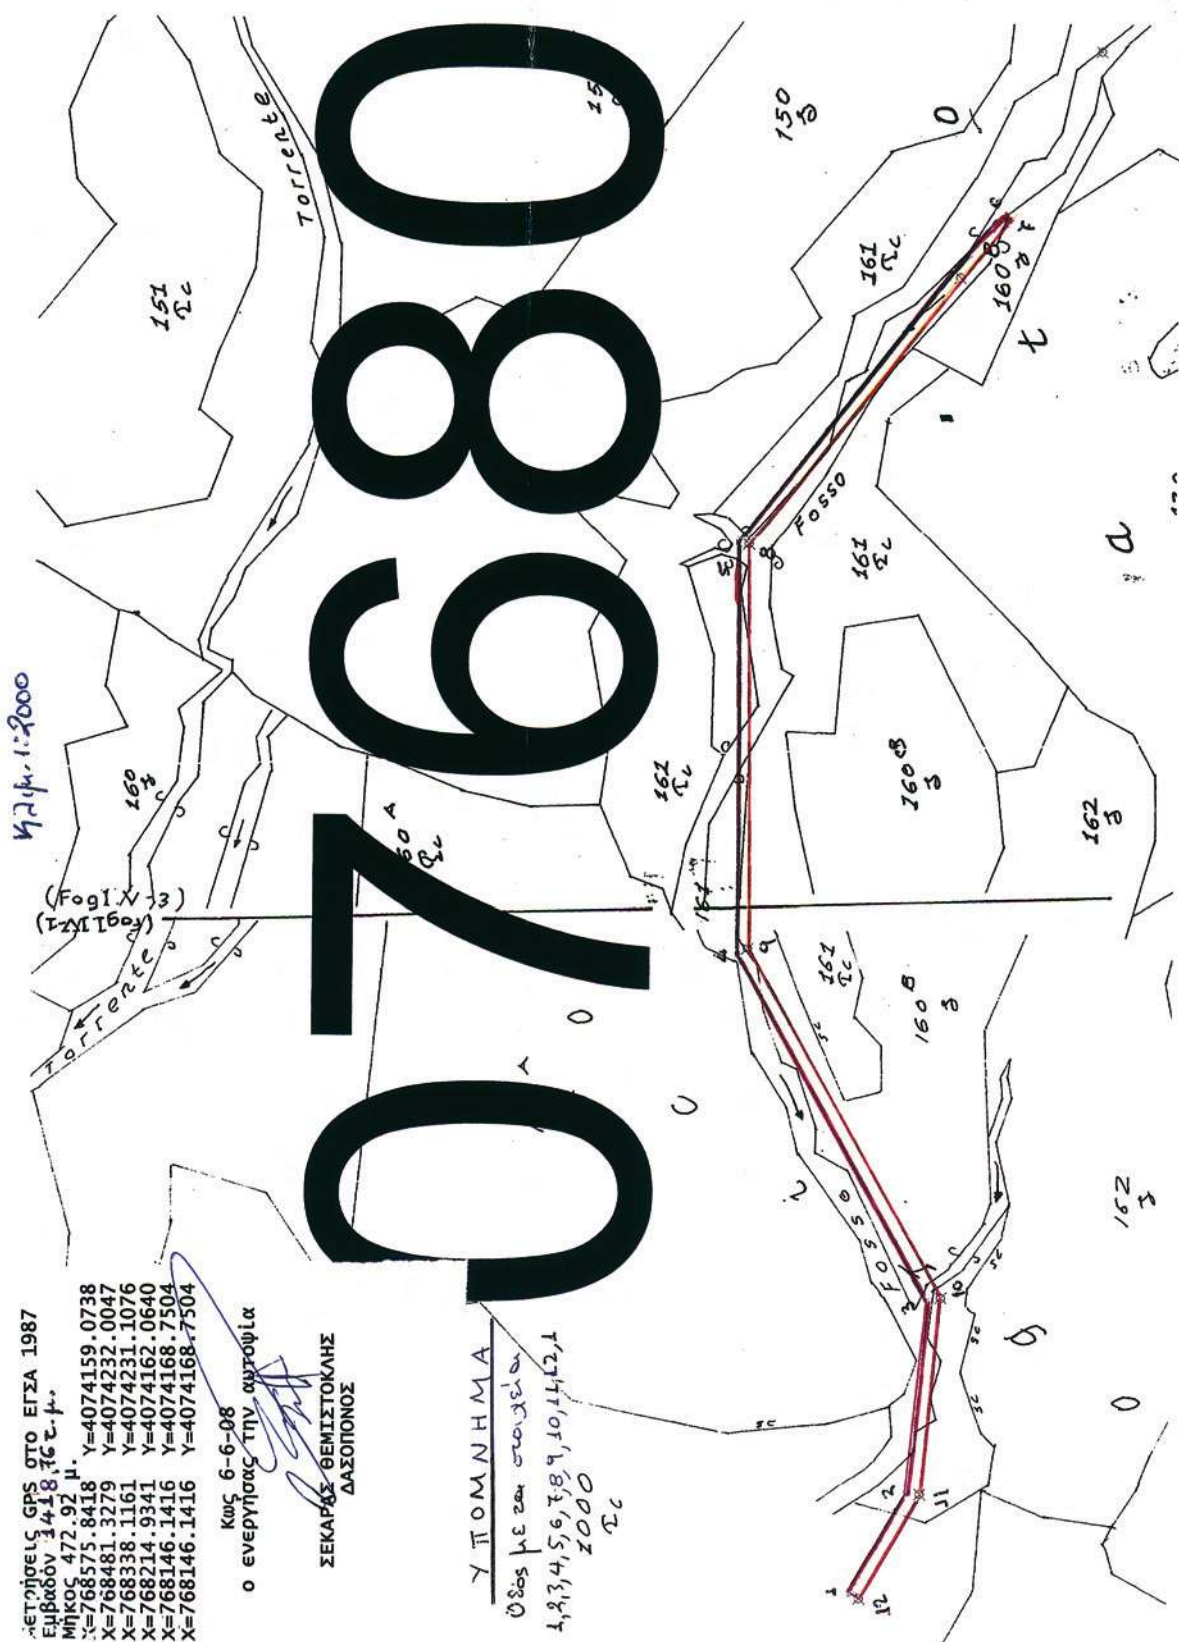

ΕΘΝΙΚΟ ΤΥΠΟΓΡΑΦΕΙΟ
 Για τεχνικούς λόγους στο σχεδιάγραμμα,
 έγινε σμίκρυνση, κατά ποσοστό **75%**



* 0 4 0 0 0 0 7 1 9 0 1 0 9 0 0 0 8 *

ΑΠΟ ΤΟ ΕΘΝΙΚΟ ΤΥΠΟΓΡΑΦΕΙΟ

ΚΑΠΟΔΙΣΤΡΙΟΥ 34 * ΑΘΗΝΑ 104 32 * ΤΗΛ. 210 52 79 000 * FAX 210 52 21 004
 ΗΛΕΚΤΡΟΝΙΚΗ ΔΙΕΥΘΥΝΣΗ: <http://www.et.gr> — e-mail: webmaster.et@et.gr