



ΕΦΗΜΕΡΙΣ ΤΗΣ ΚΥΒΕΡΝΗΣΕΩΣ

ΤΗΣ ΕΛΛΗΝΙΚΗΣ ΔΗΜΟΚΡΑΤΙΑΣ

ΤΕΥΧΟΣ ΤΕΤΑΡΤΟ

Αρ. Φύλλου 25

2 Φεβρουαρίου 2009

ΠΕΡΙΕΧΟΜΕΝΑ

ΑΠΟΦΑΣΕΙΣ

- Κήρυξη ως αναδασωτέας έκτασης εμβαδού 1,672 στρ. στη θέση «Παλάτι» Περιφέρειας του Δήμου Κρωπίας του Νομού Αττικής, η οποία κήκε από την πυρκαγιά της 26ης Αυγούστου 2008..... 1
- Κήρυξη ως αναδασωτέας έκτασης 2.702,28 τετρ. μέτρων, στη θέση «Καλό Χωριό» περιφέρειας Δ.Δ. Καλού Χωριού του Δήμου Αγίου Νικολάου, Νομού Λασιθίου..... 2
- Επικύρωση καθορισμού των οριογραμμών τμήματος του υδατορέματος «ΚΑΡΚΑΡΟΡΕΜΑ» στη θέση «ΒΑΡΤΟΣ - ΡΟΔΙΑ» των Δ.Δ. Προσηλίου και Ελαιώνα Δήμου Άμφισσας Ν. Φωκίδας..... 3

ΑΠΟΦΑΣΕΙΣ

- Αριθμ. 5638 (1)
Κήρυξη ως αναδασωτέας έκτασης εμβαδού 1,672 στρ. στη θέση «Παλάτι» Περιφέρειας του Δήμου Κρωπίας του Νομού Αττικής, η οποία κήκε από την πυρκαγιά της 26ης Αυγούστου 2008.

Ο ΓΕΝΙΚΟΣ ΓΡΑΜΜΑΤΕΑΣ ΠΕΡΙΦΕΡΕΙΑΣ ΑΤΤΙΚΗΣ

Έχοντας υπόψη:

1. Τις διατάξεις:

α) Του άρθρου 117 παρ. 3 του Συντάγματος της Ελλάδος.

β) Του ν. 3200/1955 «περί διοικητικής αποκεντρώσεως» όπως αυτές τροποποιήθηκαν μεταγενέστερα.

γ) Του ν. 2503/1997 «Διοίκηση, οργάνωση, στελέχωση της Περιφέρειας κλπ»

δ) Του ν. 998/1979 «Περί προστασίας των Δασών και των Δασικών εν γένει εκτάσεων της Χώρας και ειδικότερα:

δα) Του άρθρου 41 παρ. 1

δβ) Του άρθρου 38 παρ. 1.

ε) Την υπ' αριθμ. 160417/1180/9.7.1980 εγκύκλιο δ/γγ του Υ. Γεωργίας.

ζ) Του ν. 3208/2003 «Περί προστασίας δασικών οικοσυστημάτων κτλ»

2. Την υπ' αριθμ. 8883/29.10.2008 πρόταση του αρμοδίου Δασαρχείου Πεντέλης σχετικά με την κήρυξη ως αναδασωτέας της αναφερόμενης στο θέμα έκτασης, αποφασίζουμε:

Κηρύσσουμε ως αναδασωτέα Δημόσια δασική έκταση εμβαδού 1,672στρ. (ενός στρέμματος και εξακοσίων εβδομήντα δύο χιλιοστών του στρέμματος) που βρίσκεται στην θέση «Παλάτι» Περιφέρειας του Δήμου Κρωπίας του Νομού Αττικής, η οποία απεικονίζεται με στοιχεία οριογραμμής «4, 5, 6, 7, 40, 10, 11, 12, 13, 31, 32, 33, 34, 39, 4» στο προσαρτημένο στη παρούσα Απόφαση μας διάγραμμα, η οποία αποτελεί αναπόσπαστο μέρος αυτής και έχει όρια:

Ανατολικά: Με Δημόσια δασική έκταση και τμήμα μη δασικής έκτασης.

Δυτικά: Με Δημόσια δασική αναδασωτέα έκταση.

Βόρεια: Με Δημόσια δασική αναδασωτέα και τμήμα μη δασικής έκτασης.

Νότια: Με Δημόσια δασική αναδασωτέα έκταση.

Σημειώνεται ότι η καείσα έκταση κατά την πυρκαγιά της 26ης Αυγούστου 2008 εμφανίζεται στο προσαρτημένο στη παρούσα απόφασή μας διάγραμμα με στοιχεία οριογραμμής (1, 2..., 34, 39, 35... 38, 1) και είναι συνολικού εμβαδού 17,130 στρεμμάτων. Το τμήμα 1 της ανωτέρω καείσης έκτασης με στοιχεία (7, 8, 9, 10, 40, 7) εμβαδού 0,371 στρ είναι μη δασική έκταση σύμφωνα με την υπ' αριθμ. 1284/23.3.1998 πράξη χαρακτηρισμού του Δασάρχου Πεντέλης και ως εκ τούτου δεν περιλαμβάνεται στην παρούσα απόφασή μας.

Εξαιρούνται και δεν κηρύσσονται ως αναδασωτέα με την παρούσα απόφασή μας τα τμήματα 2, 3, 4 με στοιχεία (1, 2, 3, 4, 39, 35, 36, 37, 38, 1), (13, 14, 15, 16, 17, 18, 19, 26, 27, 28, 29, 30, 31, 13) και (19, 20, 21, 22, 23, 24, 25, 26,19) συνολικού εμβαδού 15,087στρ. διότι έχουν κηρυχθεί αναδασωτέα με την υπ' αριθμ. 2949/19.9.1996 απόφαση Γ.Γ. Περι/ρείας Αττικής λόγω πυρκαγιάς.

Σκοποί της κήρυξης της ανωτέρω έκτασης ως αναδασωτέας είναι, η διατήρηση του δασικού χαρακτήρα αυτής, ο αποκλεισμός διάθεσης της για άλλη χρήση και η αποκατάσταση της καταστραφείσης από την πυρκαγιά της 26ης Αυγούστου 2008 δασικής βλάστησης αποτελούμενης από πουνύρια και σχίνα κάλυψης >25%, αποτελούσης τμήμα ευρύτερης και μεγαλύτερης των 3,00 στρεμμάτων έκτασης δασικού χαρακτήρα.

Η απόφαση αυτή να δημοσιευθεί στην Εφημερίδα της Κυβερνήσεως.

Αγία Παρασκευή, 22 Δεκεμβρίου 2008


Ο Γενικός Γραμματέας Περιφέρειας
ΧΑΡΑΛΑΜΠΟΣ ΜΑΝΙΑΤΗΣ

ΕΘΝΙΚΟ ΤΥΠΟΓΡΑΦΕΙΟ

Για τεχνικούς λόγους στο σχεδιάγραμμα,
έγινε σμίκρυνση, κατά ποσοστό **80%**

ΠΡΟΣΑΡΤΑΤΑΙΕις τη υπ' αριθ. **8883/08**

πράξη του Δασαρχείου Πανδώρας

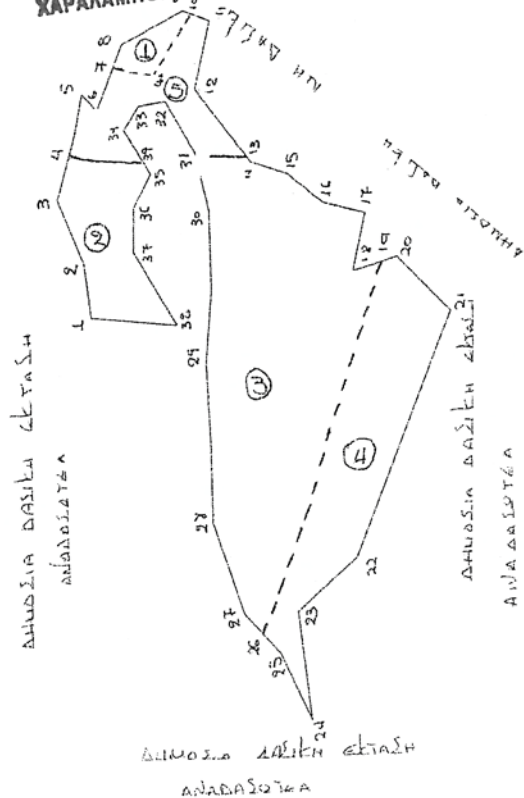Γέγραφε... **29-10-2008**Ο
Δασάρχης**ΑΠΟΣΠΑΣΜΑ ΧΑΡΤΗ****ΑΡ.ΦΥΛΛΟΥ 6466/2****Κ.Α.1169435655 και 1169453173****ΚΛΙΜΑΚΑ 1:5000****Β**
ΧΑΡΑΛΑΜΠΟΣ ΜΑΝΙΑΤΗΣ**ΤΟΠΟΓΡΑΦΙΚΟ ΔΙΑΓΡΑΜΜΑ**

Έκτασης που κήκε από πυρκαγιά την
26-08-2008

Θέση: Παλάτι

Δήμος: Κορωπίου

Συνολικό Εμβαδόν: 17,130 στρ.

Τμήμα 1: 0,371στρ.

Τμήμα 2: 1,802στρ.

Τμήμα 3: 10321στρ.

Τμήμα 4: 2,964στρ.

Τμήμα 5: 1,672στρ.

Κλίμακα 1:2500

Κορωπί 03/10/2008

Η Δασονόμος

Ζωή Ντινα
Δασονόμος

Αριθμ. 105

(2)

Κήρυξη ως αναδασωτέας έκτασης 2.702,28 τετρ. μέτρων, στη θέση «Καλό Χωριό» περιφέρειας Δ.Δ. Καλού Χωριού του Δήμου Αγίου Νικολάου, Νομού Λασιθίου.

Ο ΓΕΝΙΚΟΣ ΓΡΑΜΜΑΤΕΑΣ ΠΕΡΙΦΕΡΕΙΑΣ ΚΡΗΤΗΣ

Έχοντας υπόψη:

1. Τις διατάξεις του άρθρου 117 παρ. 3 του Συντάγματος.

2. Τις διατάξεις του ν. 998/79 «Περί προστασίας των δασών και των δασικών εν γένει εκτάσεων της χώρας» και συγκεκριμένα:

α. του άρθρου 41 παρ. 1.

β. του άρθρου 38 παρ. 1.

3. Τις διατάξεις των άρθρων 12 και 21 του ν. 3208/2003.

3. Τις διατάξεις των ν. 2218/1994, 2240/1994, 2307/1995, 2503/1997.

4. Τις διαταγές του Υπ. Γεωργίας:

α. 160417/1180/8.7.1980, β. 182417/3049/24.9.1980.

5. Τις διατάξεις του άρθρου 12 παρ.3 του ν. 2040/23.4.1992, όπως αντικαταστάθηκε με την παρ. 15 του άρθρου 1 του ν. 3208/2003.

6. Την υπ' αριθμ. 6730/12.8.2003 απόφαση Γεν. Γραμματέα Περιφέρειας Κρήτης Ορισμός εισηγητών και μεταβίβαση εξουσίας υπογραφής, με εντολή Γενικού Γραμματέα, αποφάσεων εγγράφων και άλλων πράξεων στον Γενικό Δ/ντή, στους Προϊσταμένους Διευθύνσεων και Προϊσταμένους Τμημάτων και Γραφείων των Υπηρεσιών της Περιφέρειας Κρήτης.

7. Την από 27.5.2008 έκθεση αυτοψίας και εισήγηση της δασοπόνου της Δ/νσης Δασών Λασιθίου Μπουτσάκη

Ευθυμίας καθώς και την από 18.6.2008 έκθεση φωτοερμηνείας του Δασολόγου Λασηθιωτάκη Ιωάννη.

8. Την υπ' αριθμ. 6319/30.12.2008 εισήγηση της Δ/νσης Δασών Λασιθίου, περί κηρύξεως αναδασωτέας, της αναφερόμενης στο θέμα εκτάσεως, αποφασίζουμε:

Κηρύσσουμε ως αναδασωτέα, με σκοπό τη διατήρηση του χαρακτήρα της δασικής έκτασης και την αποκατάσταση της βλάστησης που καταστράφηκε από παράνομη εκχέρσωση που έγινε κατά το χρονικό διάστημα τέλος Απριλίου με αρχές Μαΐου 2008, ώστε να αποκλεισθεί η διάθεση αυτής για άλλο προορισμό, έκταση εμβαδού δύο (2) στρεμμάτων, επτακοσίων δύο (702) τετραγωνικών μέτρων και είκοσι οκτώ (28) εκατοστών του τετρ. μέτρου, που βρίσκεται στη θέση «Καλό Χωριό» περιφέρειας Δ.Δ. Καλού Χωριού του Δήμου Αγίου Νικολάου, Νομού Λασιθίου και προσδιορίζεται με τα στοιχεία (1, 2, 3, 4, 5, 6, 7, 8, 9, 10, 11, 12, 13, 14, 1) όπως φαίνονται στο συνημμένο διάγραμμα, το οποίο αποτελεί αναπόσπαστο μέρος της αποφάσεως αυτής και έχει όρια:

Ανατολικά: Δασική έκταση.

Δυτικά: Δασική έκταση.

Βόρεια: Οικία (γεωργική έκταση).

Νότια: Δασική έκταση.

Η απόφαση αυτή να δημοσιευθεί στην Εφημερίδα της Κυβερνήσεως.

Άγιος Νικόλαος, 13 Ιανουαρίου 2009

Με εντολή Γενικού Γραμματέα Περιφέρειας

Ο Γενικός Διευθυντής


ΕΥΣΤΑΘΙΟΣ ΤΖΟΥΝΑΚΗΣ

Συνοδεύει την αριθμ. 105/13.1.09 Απόφαση κ. Γεν.Γραμματέα Περιφέρειας Κρήτης

ΤΟΠΟΓΡΑΦΙΚΟ ΔΙΑΓΡΑΜΜΑ

έκτασης που κηρύσσεται αναδασωτέα στη θέση ' 'Καλό Χωριό' ' του Δ.Δ. Καλού Χωριού
του Δήμου Αγίου Νικολάου Ν. Λασιθίου

Συντεταγμένες κορυφών (Σύστημα Ε.Γ.Σ.Α 87)

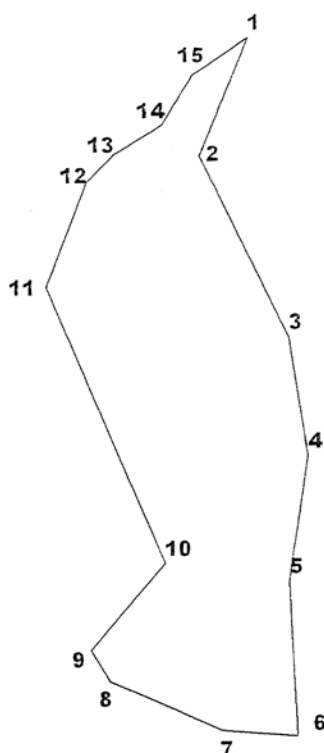

α/α	X	Ψ
1	657219,00	3886818,00
2	657211,00	3886799,00
3	657225,00	3886770,00
4	657228,00	3886751,00
5	657225,00	3886731,00
6	657226,00	3886706,00
7	657214,00	3886707,00
8	657196,00	3886715,00
9	657193,00	3886720,00
10	657205,00	3886734,00
11	657186,07	3886778,07
12	657192,71	3886794,68
13	657197,15	3886799,18
14	657205,00	3886804,00
15	657210,00	3886812,00

ΥΠΟΜΝΗΜΑ

- Κλίμακα: 1:1.000
- (1,2,3,...,14,15,1): Εκχερσωθείσα έκταση εμβαδού 2.702,28 τ.μ.

ΕΘΝΙΚΟ ΤΥΠΟΓΡΑΦΕΙΟ

Για τεχνικούς λόγους στο σχεδιάγραμμα, έγινε σμίκρυνση, κατά ποσοστό **82%**

Άγιος Νικόλαος 26.5.2008

Η
Συντάκτης


Μπουτσάκη Ευθυμία.
Δασοπόνος

ΘΕΩΡΗΘΗΚΕ

Άγιος Νικόλαος 30.12.2008

Ο Αναπληρωτής Προϊστάμενος
Δ/σης Δασών Λασιθίου

Κουδαμιάς Εμμ.
Δασολόγος

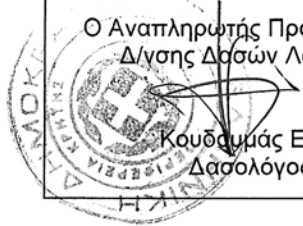

ΘΕΩΡΗΘΗΚΕ

Ηράκλειο 9 /1 /2009

Ο Γενικός Δ/ντής Περιφέρειας Κρήτης

Τζουανάκης Ευστάθιος

Αριθμ. 104931/10114/2008 (3)
Επικύρωση καθορισμού των οριογραμμών τμήματος του
υδατορέματος «ΚΑΡΚΑΡΟΡΕΜΑ» στη θέση «ΒΑΡΤΟΣ
- ΡΟΔΙΑ» των Δ.Δ. Προσηλίου και Ελαιώνα Δήμου Άμ-
φισσας Ν. Φωκίδας.

Ο ΓΕΝΙΚΟΣ ΓΡΑΜΜΑΤΕΑΣ ΠΕΡΙΦΕΡΕΙΑΣ
ΣΤΕΡΕΑΣ ΕΛΛΑΔΑΣ

Έχοντας υπόψη:

1. Τις διατάξεις του άρθρου 6 του ν. 880/1979 (ΦΕΚ 58Α),
όπως τροποποιήθηκε με το άρθρο 5 του ν. 3010/2002
(ΦΕΚ 91Α).

2. Τις διατάξεις του άρθρου 90 του «Κώδικα Νομοθε-
σίας για την Κυβέρνηση και τα κυβερνητικά όργανα»,
που κυρώθηκε με το άρθρο πρώτο του π.δ/τος 63/2005
(ΦΕΚ 98/Α'/22.4.2005).

3. Τις διατάξεις του ν. 1622/1986 (ΦΕΚ 92Α) «Τοπική Αυ-
τοδιοίκηση - Περιφερειακή Ανάπτυξη και δημοκρατικός
προγραμματισμός».

4. Τις διατάξεις του ν. 2503/1997 (ΦΕΚ 107Α) «Διοίκη-
ση, οργάνωση, στελέχωση της Περιφέρειας, ρύθμιση
θεμάτων για την τοπική αυτοδιοίκηση και άλλες δια-
τάξεις».

5. Την υπ' αριθμ. 3009/11.11.2004 απόφαση του Γενι-
κού Γραμματέα Περιφέρειας Στερεάς Ελλάδας με την
οποία ορίζεται η υπηρεσία μας αρμόδια για τα θέματα
οριοθέτησης των υδατορεμάτων.

6. Την υπ' αριθμ. 3607/3.11.2008 απόφαση της Δ/σης
Τεχνικών Υπηρεσιών Ν. Α. Φωκίδας, με την οποία καθο-
ρίζονται οι οριογραμμές τμήματος του υδατορέματος
«ΚΑΡΚΑΡΟΡΕΜΑ» στη θέση «ΒΑΡΤΟΣ - ΡΟΔΙΑ» των Δ.Δ.
Προσηλίου και Ελαιώνα Δήμου Άμφισσας Ν. Φωκίδας.

7. Την υπ' αριθμ. 101056/5547/17.12.2008 απόφαση της
Δ/σης Δημοσίων Έργων Περιφέρειας Στερεάς Ελλά-
δας, που αφορά έγκριση υδραυλικής μελέτης για την
οριοθέτηση του εν λόγω υδατορέματος.

8. Την υπ' αριθμ. 2909/31.5.2007 (ΦΕΚ 993Β) απόφαση
του Γενικού Γραμματέα Περιφέρειας Στερεάς Ελλάδας
«Παροχή εξουσιοδότησης του δικαιώματος υπογραφής
«Με εντολή Γενικού Γραμματέα Περιφέρειας Στερεάς
Ελλάδας» στον Γενικό Διευθυντή της Περιφέρειας, στον
Προϊστάμενο της Δ/σης Περιβάλλοντος και Χωροτα-
ξίας και στους Προϊσταμένους των Τμημάτων αυτής»,
αποφασίζουμε:


Επικυρώνουμε τον καθορισμό των οριογραμμών τμή-
ματος του υδατορέματος «ΚΑΡΚΑΡΟΡΕΜΑ» στη θέση
«ΒΑΡΤΟΣ - ΡΟΔΙΑ» των Δ.Δ. Προσηλίου και Ελαιώνα
Δήμου Άμφισσας Ν. Φωκίδας, με τις συντεταγμένες των
κορυφών των πολυγωνικών τους γραμμών, όπως αυτές
σημειώνονται με μπλε γραμμές στο θεωρημένο από
την Δ/ση Τεχνικών Υπηρεσιών Ν. Α. Φωκίδας και την
υπηρεσία μας τοπογραφικό διάγραμμα κλίμακας 1:1000
που συνοδεύει την παρούσα και αποτελεί αναπόσπαστο
μέρος αυτής.


Η ισχύς της παρούσας αρχίζει από τη δημοσίευσή της
στην Εφημερίδα της Κυβερνήσεως.

Η απόφαση αυτή με το συνημμένο της τοπογραφικό
διάγραμμα να δημοσιευθεί στην Εφημερίδα της Κυ-
βερνήσεως.

Λαμία, 7 Ιανουαρίου 2009

Με εντολή Γενικού Γραμματέα Περιφέρειας
Η Γενική Διευθύντρια
ΜΑΡΙΑ ΚΕΜΟΥ - ΡΙΖΟΥ

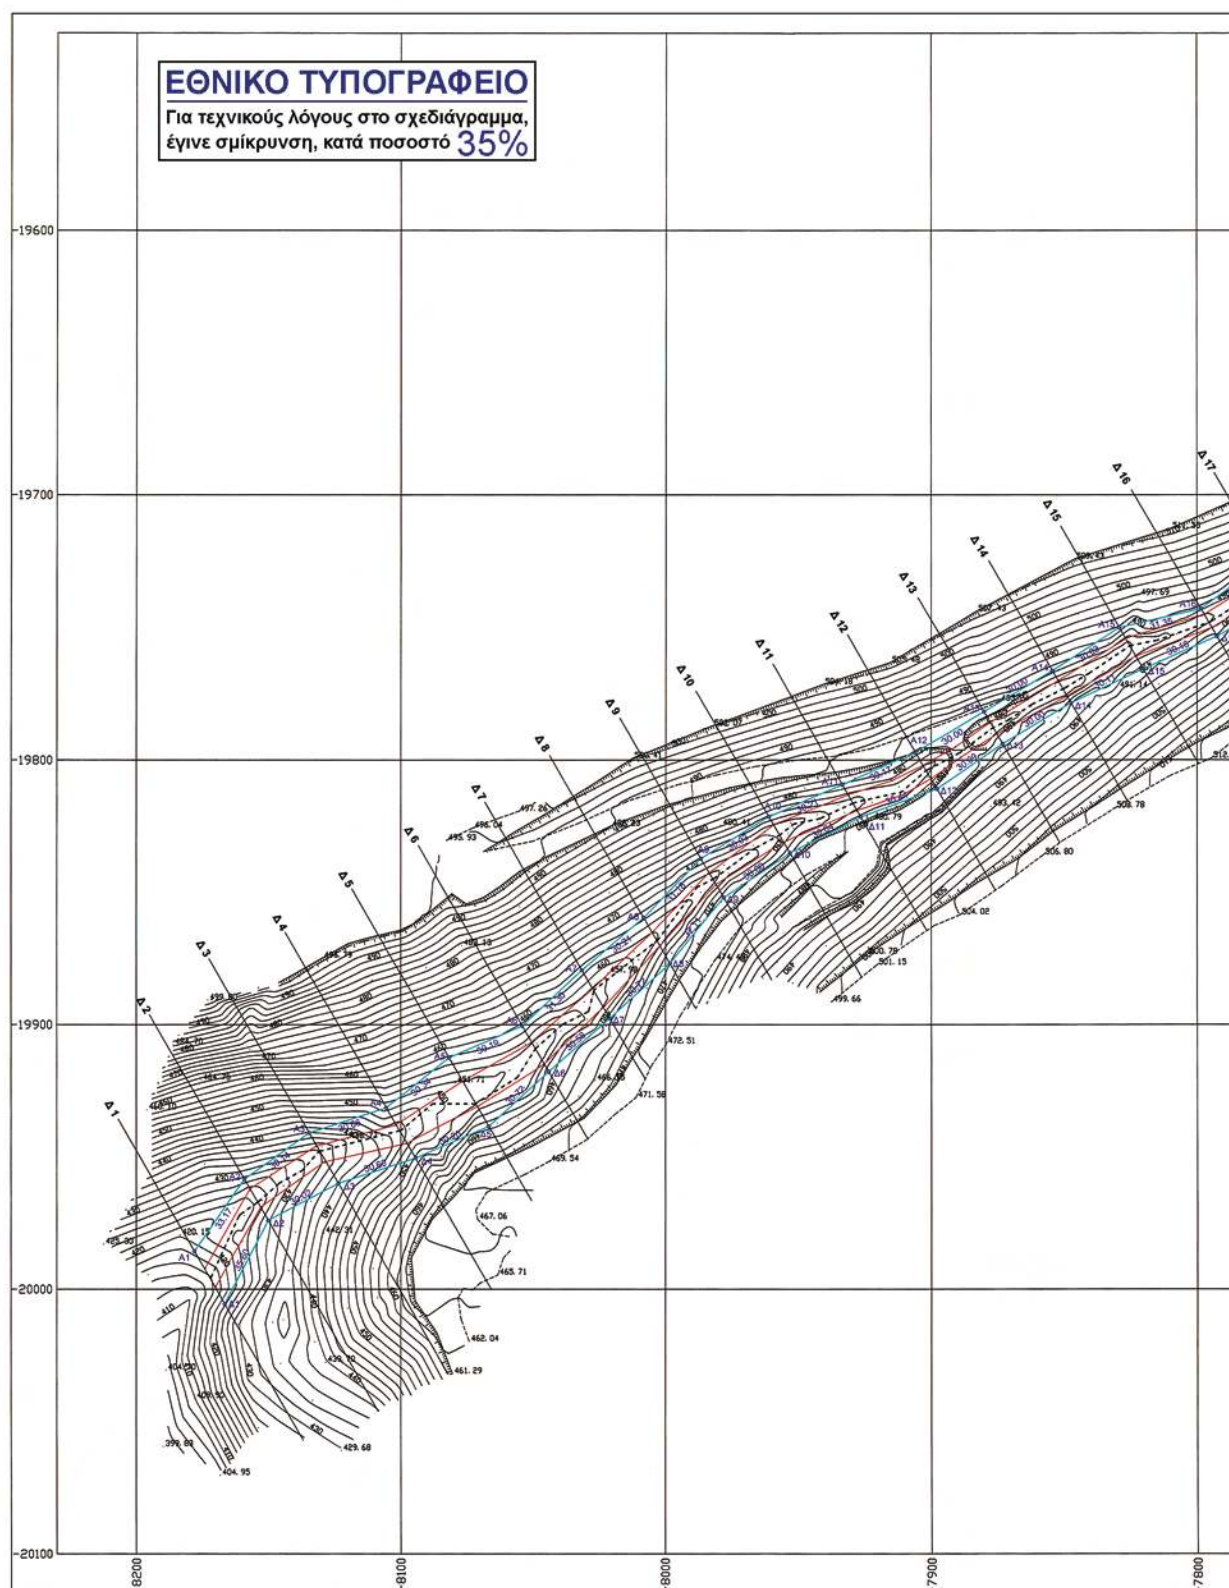

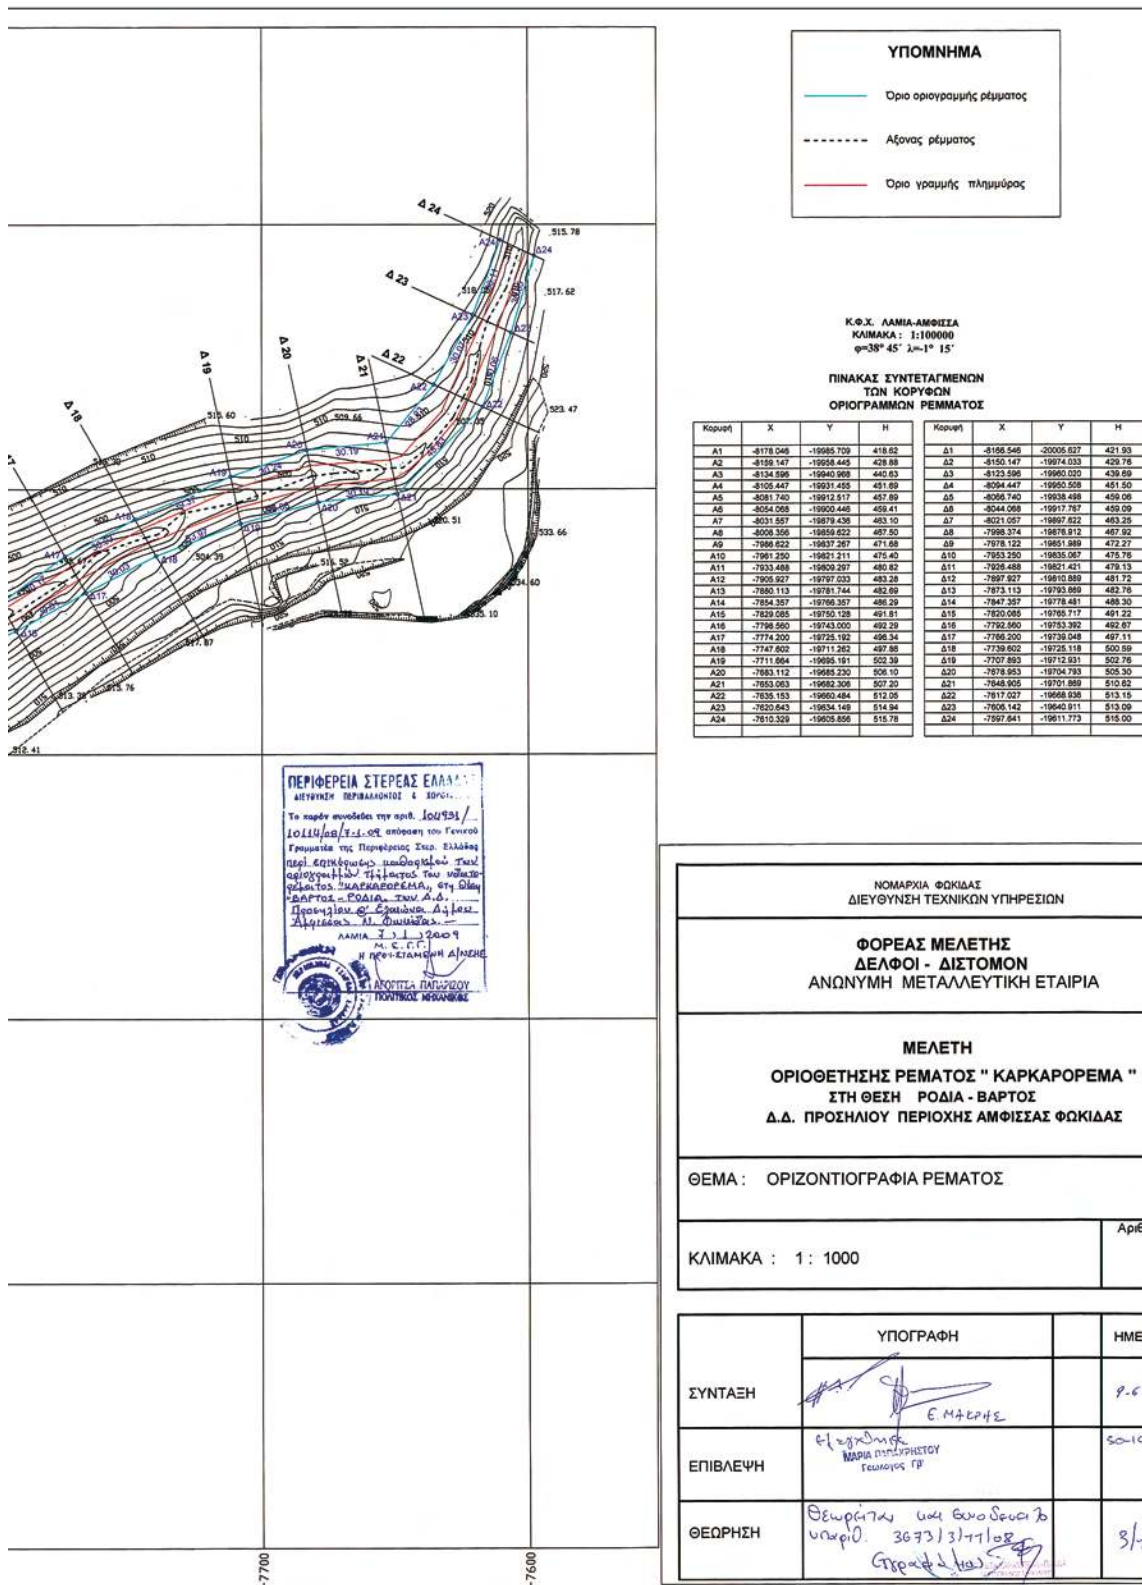

ΕΘΝΙΚΟ ΤΥΠΟΓΡΑΦΕΙΟ

ΕΦΗΜΕΡΙΣ ΤΗΣ ΚΥΒΕΡΝΗΣΕΩΣ

ΠΕΡΙΦΕΡΕΙΑΚΑ ΓΡΑΦΕΙΑ ΠΩΛΗΣΗΣ Φ.Ε.Κ.

ΘΕΣΣΑΛΟΝΙΚΗ - Βασ. Όλγας 227	23104 23956	ΛΑΡΙΣΑ - Διοικητήριο	2410 597449
ΠΕΙΡΑΙΑΣ - Ευριπίδου 63	210 4135228	ΚΕΡΚΥΡΑ - Σαμαρά 13	26610 89122
ΠΑΤΡΑ - Κορίνθου 327	2610 638109	ΗΡΑΚΛΕΙΟ - Πεδιάδος 2	2810 300781
ΙΩΑΝΝΙΝΑ - Διοικητήριο	26510 87215	ΜΥΤΙΛΗΝΗ - Πλ. Κωνσταντινουπόλεως 1	22510 46654
ΚΟΜΟΤΗΝΗ - Δημοκρατίας 1	25310 22858		

ΤΙΜΗ ΠΩΛΗΣΗΣ ΦΥΛΛΩΝ ΤΗΣ ΕΦΗΜΕΡΙΔΟΣ ΤΗΣ ΚΥΒΕΡΝΗΣΕΩΣ

Σε έντυπη μορφή

- Για τα Φ.Ε.Κ. από 1 μέχρι 16 σελίδες σε 1 €, προσαυξανόμενη κατά 0,20 € για κάθε επιπλέον οκτασέλιδο ή μέρος αυτού.
- Για τα φωτοαντίγραφα Φ.Ε.Κ. σε 0,15 € ανά σελίδα.

Σε μορφή DVD/CD

Τεύχος	Ετήσια έκδοση	Τριμηνιαία έκδοση	Μηνιαία έκδοση	Τεύχος	Ετήσια έκδοση	Τριμηνιαία έκδοση	Μηνιαία έκδοση
Α'	150 €	40 €	15 €	Α.Α.Π.	110 €	30 €	-
Β'	300 €	80 €	30 €	Ε.Β.Ι.	100 €	-	-
Γ'	50 €	-	-	Α.Ε.Δ.	5 €	-	-
Υ.Ο.Δ.Δ.	50 €	-	-	Δ.Δ.Σ.	200 €	-	20 €
Δ'	110 €	30 €	-	Α.Ε. - Ε.Π.Ε. και Γ.Ε.ΜΗ.	-	-	100 €

- Η τιμή πώλησης μεμονωμένων Φ.Ε.Κ. σε μορφή cd-rom από εκείνα που διατίθενται σε ψηφιακή μορφή και μέχρι 100 σελίδες, σε 5 € προσαυξανόμενη κατά 1 € ανά 50 σελίδες.
- Η τιμή πώλησης σε μορφή cd-rom/dvd, δημοσιευμάτων μιας εταιρείας στο τεύχος Α.Ε.-Ε.Π.Ε. και Γ.Ε.ΜΗ. σε 5 € ανά έτος.

ΠΑΡΑΓΓΕΛΙΑ ΚΑΙ ΑΠΟΣΤΟΛΗ Φ.Ε.Κ.: Τηλεφωνικά: 210 4071010 - fax: 210 4071010 - internet: <http://www.et.gr>

ΕΤΗΣΙΕΣ ΣΥΝΔΡΟΜΕΣ Φ.Ε.Κ.

Τεύχος	Έντυπη μορφή	Ψηφιακή Μορφή	Τεύχος	Έντυπη μορφή	Ψηφιακή Μορφή
Α'	225 €	190 €	Α.Ε.Δ.	10 €	Δωρεάν
Β'	320 €	225 €	Α.Ε. - Ε.Π.Ε. και Γ.Ε.ΜΗ.	2250 €	645 €
Γ'	65 €	Δωρεάν	Δ.Δ.Σ.	225 €	95 €
Υ.Ο.Δ.Δ.	65 €	Δωρεάν	Α.Σ.Ε.Π.	70€	Δωρεάν
Δ'	160 €	80 €	Ο.Π.Κ.	-	Δωρεάν
Α.Α.Π.	160 €	80 €	Α' + Β' + Δ' + Α.Α.Π.	-	450 €
Ε.Β.Ι.	65 €	33 €			

- Το τεύχος Α.Σ.Ε.Π. (έντυπη μορφή) θα αποστέλλεται σε συνδρομητές ταχυδρομικά, με την επιβάρυνση των 70 €, ποσό το οποίο αφορά τα ταχυδρομικά έξοδα.
- Για την παροχή πρόσβασης μέσω διαδικτύου σε Φ.Ε.Κ. προηγούμενων ετών και συγκεκριμένα στα τεύχη: α) Α, Β, Δ, Α.Α.Π., Ε.Β.Ι. και Δ.Δ.Σ., η τιμή προσαυξάνεται, πέραν του ποσού της ετήσιας συνδρομής του 2007, κατά 40 € ανά έτος και ανά τεύχος και β) για το τεύχος Α.Ε.-Ε.Π.Ε. & Γ.Ε.ΜΗ., κατά 60 € ανά έτος παλαιότητας.

* Η καταβολή γίνεται σε όλες τις Δημόσιες Οικονομικές Υπηρεσίες (Δ.Ο.Υ.). Το πρωτότυπο διπλότυπο (έγγραφο αριθμ. πρωτ. 9067/28.2.2005 2η Υπηρεσία Επιτρόπου Ελεγκτικού Συνεδρίου) με φροντίδα των ενδιαφερομένων, πρέπει να αποστέλλεται ή να κατατίθεται στο Εθνικό Τυπογραφείο (Καποδιστρίου 34, Τ.Κ. 104 32 Αθήνα).

* Σημειώνεται ότι φωτοαντίγραφα διπλοτύπων, ταχυδρομικές Επιταγές για την εξόφληση της συνδρομής, δεν γίνονται δεκτά και θα επιστρέφονται.

* Οι οργανισμοί τοπικής αυτοδιοίκησης, τα νομικά πρόσωπα δημοσίου δικαίου, τα μέλη της Ένωσης Ιδιοκτητών Ημερησίου Τύπου Αθηνών και Επαρχίας, οι τηλεοπτικοί και ραδιοφωνικοί σταθμοί, η Ε.Σ.Η.Ε.Α., τα τριτοβάθμια συνδικαλιστικά Όργανα και οι τριτοβάθμιες επαγγελματικές ενώσεις δικαιούνται έκπτωσης πενήντα τοις εκατό (50%) επί της ετήσιας συνδρομής (τρέχον έτος + παλαιότητα).

* Το ποσό υπέρ Τ.Α.Π.Ε.Τ. [5% επί του ποσού συνδρομής (τρέχον έτος + παλαιότητα)], καταβάλλεται ολόκληρο (Κ.Α.Ε. 3512) και υπολογίζεται πριν την έκπτωση.

* Στην Ταχυδρομική συνδρομή του τεύχους Α.Σ.Ε.Π. δεν γίνεται έκπτωση.

Πληροφορίες για δημοσιεύματα που καταχωρούνται στα Φ.Ε.Κ. στο τηλ.: 210 5279000.

Φωτοαντίγραφα παλαιών Φ.Ε.Κ.: Μάρνη 8 τηλ.: 210 8220885, 210 8222924, 210 5279050.

Οι πολίτες έχουν τη δυνατότητα ελεύθερης ανάγνωσης των δημοσιευμάτων που καταχωρούνται σε όλα τα τεύχη της Εφημερίδας της Κυβερνήσεως πλην εκείνων που καταχωρούνται στο τεύχος Α.Ε.-Ε.Π.Ε. και Γ.Ε.ΜΗ., από την ιστοσελίδα του Εθνικού Τυπογραφείου (www.et.gr).

Οι υπηρεσίες εξυπηρέτησης πολιτών λειτουργούν καθημερινά από 08:00 μέχρι 13:00



* 0 4 0 0 0 2 5 0 2 0 2 0 9 0 0 8 *

ΑΠΟ ΤΟ ΕΘΝΙΚΟ ΤΥΠΟΓΡΑΦΕΙΟ

ΚΑΠΟΔΙΣΤΡΙΟΥ 34 * ΑΘΗΝΑ 104 32 * ΤΗΛ. 210 52 79 000 * FAX 210 52 21 004
ΗΛΕΚΤΡΟΝΙΚΗ ΔΙΕΥΘΥΝΣΗ: <http://www.et.gr> — e-mail: webmaster.et@et.gr