



ΕΦΗΜΕΡΙΣ ΤΗΣ ΚΥΒΕΡΝΗΣΕΩΣ

ΤΗΣ ΕΛΛΗΝΙΚΗΣ ΔΗΜΟΚΡΑΤΙΑΣ

ΤΕΥΧΟΣ ΤΕΤΑΡΤΟ

Αρ. Φύλλου 53

17 Φεβρουαρίου 2009

ΠΕΡΙΕΧΟΜΕΝΑ

ΑΠΟΦΑΣΕΙΣ

- Κήρυξη ως αναδασωτέας δασικής έκτασης εμβαδού
εννιά χιλιάδων τριακοσίων σαράντα πέντε τετρα-
γωνικών μέτρων (9.345 τ.μ.), στην θέση «Σωκαράς»
περιοχής Χρυσosκαλίτισσας Δ.Δ. Βάθης Δήμου
Ιναχωρίου, Νομού Χανίων..... 1
- Επικύρωση καθορισμού οριογραμμών του υδατορέ-
ματος «Ράχιανη» δυτικά της ιδιοκτησίας Παπαν-
δρέου Ελένης στο Δ.Δ. Άσσου του Δήμου Άσσου -
Λεχαίου του Νομού Κορινθίας..... 2

ΑΠΟΦΑΣΕΙΣ

Αριθμ. 7792

Κήρυξη ως αναδασωτέας δασικής έκτασης εμβαδού
εννιά χιλιάδων τριακοσίων σαράντα πέντε τετρα-
γωνικών μέτρων (9.345 τ.μ.), στην θέση «Σωκαράς»
περιοχής Χρυσosκαλίτισσας Δ.Δ. Βάθης Δήμου Ινα-
χωρίου, Νομού Χανίων.

Ο ΓΕΝΙΚΟΣ ΓΡΑΜΜΑΤΕΑΣ ΠΕΡΙΦΕΡΕΙΑΣ ΚΡΗΤΗΣ

Έχοντας υπόψη:

1. Τις διατάξεις του ν. 3200/1955 περί Διοικητικής Απο-
κέντρωσης, όπως τροποποιήθηκαν και συμπληρώθηκαν
μεταγενέστερα με τις διατάξεις του ν. 2503/1997.
2. Τις διατάξεις του άρθρου 117 παραγρ. 3 του Συντάγ-
ματος των Ελλήνων.
3. Τις διατάξεις του ν. 998/1979 περί προστασίας των
δασών κ.λπ. και ειδικότερα του άρθρου 41 παρ. 1. και
του άρθρου 38 παρ. 1.
4. Τις διαταγές του Υπουργείου Γεωργίας: α)
160417/1180/8.7.1980 και β) 182447/3049/24.9.1980.

5. Την υπ' αριθμ. 6730/12.8.2003 απόφαση του Γενικού
Γραμματέα Περιφέρειας Κρήτης «περί ορισμού εισηγη-
τών και μεταβίβαση εξουσίας υπογραφής «με εντολή
Γενικού Γραμματέα» αποφάσεων και άλλων εγγράφων
στον Γενικό Δ/ντή της Περιφέρειας...».

6. Την υπ' αριθμ. 2292/2007 πράξη χαρακτηρισμού του
Δ/ντού Δασών Χανίων ως και την υπ' αριθμ. 7/2008
απόφαση της Α/βαθμίου Επιτροπής Επιλύσεως Δασικών
Αμφισβητήσεων Ν. Χανίων με την οποία επικυρώνεται
η πράξη χαρακτηρισμού.

7. Την υπ' αριθμ. 6738/8.9.2008 εισηγητική έκθεση της
Δ/νσης Δασών Χανίων με την οποία προτείνεται να
κηρυχθεί αναδασωτέα έκταση συνολικού εμβαδού εννιά
χιλιάδων τριακοσίων σαράντα πέντε τετραγωνικών μέ-
τρων (9.345 τ.μ.), στη θέση «Σωκαράς» περιοχής Χρυσos-
καλίτισσας Δ.Δ. Βάθης Δήμου Ιναχωρίου Νομού Χανίων
η οποία εκχερσώθηκε παρανόμως και άνευ αδείας της
αρμοδίας Δασικής Αρχής, αποφασίζουμε:

Κηρύσσουμε ως αναδασωτέα την παρανόμως και
άνευ αδείας της αρμοδίας Δασικής Αρχής εκχερσωμέ-
νη δασική έκταση εμβαδού εννιά χιλιάδων τριακοσίων
σαράντα πέντε τετραγωνικών μέτρων (9.345 τ.μ.), στη
θέση «Σωκαράς» περιοχής Χρυσosκαλίτισσας Δ.Δ. Βά-
θης Δήμου Ιναχωρίου Νομού Χανίων.

Η αναδασωτέα έκταση η οποία αποτελείται από τα
τμήματα Α, Β και Γ απεικονίζεται κατά θέση, σχήμα,
μέγεθος και όρια σε απόσπασμα χάρτου Γ.Υ.Σ. υπ' αριθμ.
9423/1 κλίμακας 1:5.000 ως και σε τοπογραφικό διάγραμ-
μα κλίμακας 1:1.500, θεωρημένα από την Δ/ντρια Δασών
Χανίων και προσαρτημένα στην παρούσα απόφασή μας.
Τα τμήματα Α, Β και Γ της εκχερσωμένης δασικής έκτα-
σης έχουν συντεταγμένες κορυφών Χ και Υ σύμφωνα
με το Ε.Γ.Σ.Α. '87 τις παρακάτω:

Τμήμα Α εμβαδού 1.582 τ.μ.	Τμήμα Β εμβαδού 5.756 τ.μ.	Τμήμα Γ εμβαδού 2.007 τ.μ.
1 X=457545.2485 Y=3905452.5492	12 X=457562.7204 Y=3905428.6706	24 X=457553.1554 Y=3905343.4891
2 X=457628.0000 Y=3905507.0000	13 X=457578.0571 Y=3905441.6065	25 X=457564.7938 Y=3905345.2944
3 X=457638.2379 Y=3905489.7361	14 X=457644.8258 Y=3905478.6272	26 X=457568.3821 Y=3905376.7226
4 X=457630.4733 Y=3905477.0141	15 X=457700.5845 Y=3905447.1298	27 X=457589.4663 Y=3905378.6447
5 X=457600.5390 Y=3905459.8684	16 X=457688.0000 Y=3905420.0000	28 X=457591.3816 Y=3905388.2111
6 X=457599.7405 Y=3905470.6343	17 X=457677.0000 Y=3905406.0000	29 X=457597.8214 Y=3905390.0493
7 X=457593.3543 Y=3905474.6216	18 X=457639.0000 Y=3905380.0000	30 X=457601.0411 Y=3905405.6736
8 X=457582.2324 Y=3905465.1157	19 X=457630.0143 Y=3905399.6405	31 X=457604.2613 Y=3905405.6736
9 X=457576.7795 Y=3905471.7712	20 X=457646.7399 Y=3905406.2929	32 X=457614.6904 Y=3905365.4957
10 X=457567.6966 Y=3905453.6553	21 X=457609.0166 Y=3905433.9434	33 X=457568.1731 Y=3905325.9362
11 X=457554.8706 Y=3905444.3078	22 X=457589.2987 Y=3905434.6306	
	23 X=457582.3159 Y=3905423.1727	

Ο σκοπός για τον οποίο κηρύσσεται αναδασωτέα η έκταση αυτή είναι η διατήρηση του δασικού χαρακτήρα αυτής, η αποκατάσταση με φυσική αναγέννηση της αλλοιωμένης αυτοφυούς θαμνώδους δασικής βλάστησης των ειδών της διάπλασης των αειφύλλων πλατύφυλλων (σχίνος, αγριοχαρουπιά και χαμορεικιού) και ο αποκλεισμός της αυθαιρέτου και παρανόμου αλλαγής χρήσεως της εκτάσεως.

Η απόφαση αυτή να δημοσιευθεί στην Εφημερίδα της Κυβερνήσεως.

Ηράκλειο, 5 Οκτωβρίου 2008

Με εντολή Γενικού Γραμματέα Περιφέρειας

Ο Γενικός Διευθυντής

ΕΥΣΤΑΘΙΟΣ ΤΖΟΥΑΝΑΚΗΣ

ΠΕΡΙΦΕΡΕΙΑ ΚΡΗΤΗΣ
Δ/ΝΣΗ ΔΑΣΩΝ ΧΑΝΙΩΝ

Τοπογραφικό Σχέδιο με Αριθ. 1:1.500 εντάσσοντας
δάσους εντάσσοντας σε τριών φημάτων
Α, Β και Γ συνολικά μετρηθεί 9.345 τ.μ. στη θέση
«Σωκαράς» >> περιοχή Χρυσουαλίσσας Σ.Δ. Βαθός
Δήμου Ινκωριών Ν. Χανίων.

ΤΟ ΠΑΡΟΝ ΣΥΝΟΔΕΥΕΙ:

- 1) ΤΗΝ ΑΡΙΘΜ. 7792/04-11-08 ΑΠΟΦΑΣΗ
Ε.Γ.Σ.Α. ΤΗΣ ΥΠΟΥΡΧΕΙΑΣ ΔΑΣΩΝ
- 2) ΤΟ ΑΡΙΘΜ. 18/5737/04-10-08 Π.Δ.Α.
ΤΗΣ ΥΠΟΥΡΧΕΙΑΣ ΔΑΣΩΝ



ΧΑΝΙΑ 1-10-2008
ΔΕΥΡΕΙΤΑΙ
ΔΙΕΥΘΥΝΤΗΣ
ΔΑΣΩΝ ΧΑΝΙΩΝ

Η ΣΥΝΤΑΚΤΗΣ
ΑΡΓΥΡΑ ΛΟΥΠΛΑΚΗ
ΔΑΣΟΛΟΓΟΣ

ΕΘΝΙΚΟ ΤΥΠΟΓΡΑΦΕΙΟ
Για τεχνικούς λόγους στο σχεδιάγραμμα,
έγινε σμίκρυνση, κατά ποσοστό 79%

Συντεταγμένες κορυφών σύμφωνα με το Ε.Γ.Σ.Α. '87

Τμήμα Α	Εμβαδού 1.582 τ.μ.
1	X=457545.2485 Y=3905452.5492
2	X=457628.0000 Y=3905507.0000
3	X=457638.2379 Y=3905489.7361
4	X=457630.4733 Y=3905477.0141
5	X=457600.5390 Y=3905459.8684
6	X=457599.7405 Y=3905470.6343
7	X=457593.3543 Y=3905474.6216
8	X=457582.2324 Y=3905465.1157
9	X=457576.7795 Y=3905471.7712
0	X=457567.6966 Y=3905453.6553
1	X=457554.8706 Y=3905444.3078

Τμήμα Β	Εμβαδού 5.756 τ.μ.
12	X=457562.7204 Y=3905428.6706
13	X=457578.0571 Y=3905441.6065
14	X=457644.8258 Y=3905478.6272
15	X=457700.5845 Y=3905447.1298
16	X=457688.0090 Y=3905420.0000
17	X=457677.0000 Y=3905406.0000
18	X=457639.0000 Y=3905380.0000
19	X=457630.0143 Y=3905399.6405
20	X=457646.7399 Y=3905406.2929
21	X=457609.0166 Y=3905433.9434
22	X=457589.2987 Y=3905434.6306
23	X=457582.3159 Y=3905423.1727

Τμήμα Γ	Εμβαδού 2.007 τ.μ.
24	X=457553.1554 Y=3905343.4891
25	X=457564.7938 Y=3905345.2944
26	X=457568.3821 Y=3905376.7226
27	X=457589.4663 Y=3905378.6447
28	X=457591.3816 Y=3905388.2111
29	X=457597.8214 Y=3905390.0493
30	X=457601.0411 Y=3905405.6736
31	X=457604.2613 Y=3905405.6736
32	X=457614.6904 Y=3905365.4957
33	X=457568.1731 Y=3905325.9362

Αριθμ. 89

Επικύρωση καθορισμού οριογραμμών του υδατορέματος «Ράχιανη» δυτικά της ιδιοκτησίας Παπανδρέου Ελένης στο Δ.Δ. Άσσου του Δήμου Άσσου - Λεχαίου του Νομού Κορινθίας.

Ο ΓΕΝΙΚΟΣ ΓΡΑΜΜΑΤΕΑΣ ΠΕΡΙΦΕΡΕΙΑΣ
ΠΕΛΟΠΟΝΝΗΣΟΥ

Έχοντας υπόψη:

1. Τις διατάξεις των άρθρων 5, 6 και 8 του ν. 3200/1955 «Περί Διοικητικής Αποκέντρωσης».

2. Τις διατάξεις του ν. 2853/16.7.1922 «Περί υδραυλικών εν γένει έργων και αστυνομεύσεως των Δημοσίων Υδάτων», όπως αυτές τροποποιήθηκαν με τις αντίστοιχες του ν.δ. 10/29.12.1923 και κωδικοποιήθηκαν από τις διατάξεις του π.δ. 18/21.3.1924 (ΦΕΚ 61Α).

3. Τα οριζόμενα στη υπ' αριθμ. 3046/304/3.2.1989 απόφαση του Αναπληρωτή Υπουργού Περιβάλλοντος Χωροταξίας και Δημοσίων Έργων: «Κτιριοδομικός Κανονισμός» και ειδικότερα τις διατάξεις του άρθρου 6 αυτού σχετικά με τη δόμηση κοντά σε ρέματα, όπως ισχύει σήμερα.

4. Τις διατάξεις του ν. 3010/25.4.2002 (Α' 91): «Εναρμόνιση του ν. 1650/1986 με τις οδηγίες 97/11 ΕΕ και 96/61 ΕΕ» και ειδικότερα της διατάξεις του άρθρου 5 αυτού: «Διαδικασία Οριοθέτησης και ρυθμίσεις θεμάτων για τα υδατορέματα».

5. Τις διατάξεις του ν. 2503/1997 (ΦΕΚ 107Α/30.5.1997) «Διοίκηση, Οργάνωση, Στελέχωση της Περιφέρειας, Ρυθμίσεις θεμάτων για την Τοπική Αυτοδιοίκηση και άλλες διατάξεις».

6. Τις οικίες διατάξεις του ν. 2508/1997 (ΦΕΚ 124Α/13.6.1997) «Βιώσιμη Οικιστική Ανάπτυξη των πόλεων και οικισμών της χώρας και άλλες διατάξεις».

7. Τις οικίες διατάξεις του ν. 2690/1999 (ΦΕΚ 45Α/1999) «Κύρωση Κώδικα Διοικητικής Διαδικασίας και άλλες διατάξεις».

8. Τα οριζόμενα στη με αριθμό 19664/20.12.2001 απόφαση του Γενικού Γραμματέα Περιφέρειας Πελοποννήσου.

9. Τα οριζόμενα στη με αριθμό 1592/14.2.2002 απόφαση του Γενικού Γραμματέα Περιφέρειας Πελοποννήσου.

10. Το από Σεπτεμβρίου 2008 τοπογραφικό και υψομετρικό διάγραμμα καθορισμού των οριογραμμών του υδατορέματος «Ράχιανη» δυτικά της ιδιοκτησίας Παπανδρέου Ελένης στο Δ.Δ. Άσσου του Δήμου Άσσου-Λεχαίου του Νομού Κορινθίας, του υδατορέματος Καλλιάνων του Δήμου Στυμφαλίας του Νομού Κορινθίας, όπως συντάχθηκε από τον Καλόμαλο Κωνσταντίνο Διπλ. Πολιτικό Μηχανικό, ελέγχθηκε και θεωρήθηκε στις 11.12.2008 από τη Δ/ση Τεχνικών Υπηρεσιών της Νομαρχιακής Αυτοδιοίκησης Κορινθίας.

11. Τη με αριθμό 7189/16.12.2008 απόφαση της Δ/σης Τεχνικών Υπηρεσιών της Νομαρχιακής Αυτοδιοίκησης Κορινθίας με την οποία καθορίζονται οι οριογραμμές του υδατορέματος «Ράχιανη» δυτικά της ιδιοκτησίας Παπανδρέου Ελένης στο Δ.Δ. Άσσου του Δήμου Άσσου-Λεχαίου του Νομού Κορινθίας, σύμφωνα με το αμέσως πιο πάνω αναφερόμενο τοπογραφικό και υψομετρικό διάγραμμα, αποφασίζουμε:


Την επικύρωση των οριογραμμών του υδατορέματος «Ράχιανη» δυτικά της ιδιοκτησίας Παπανδρέου Ελένης στο Δ.Δ. Άσσου του Δήμου Άσσου-Λεχαίου του Νομού Κορινθίας, οριζομένων με τα σημεία 1 έως 3 (δεξιά) και 4 έως 6 (αριστερά) εκατέρωθεν της ροής αυτού, σύμφωνα με το από Ιουνίου 2008 τοπογραφικό και υψομετρικό διάγραμμα (αρ. σχεδίου 1, κλίμακα 1:500) το οποίο συντάχθηκε από τον Καλόμαλο Κωνσταντίνο Διπλ. Πολιτικό Μηχανικό, ελέγχθηκε και θεωρήθηκε στις 11.12.2008 από τη Δ/ση Τεχνικών Υπηρεσιών της Νομαρχιακής Αυτοδιοίκησης Κορινθίας και αποτελεί αναπόσπαστο μέρος της παρούσας.


Η απόφαση αυτή μαζί με το συνημμένο Τοπογραφικό και Υψομετρικό διάγραμμα καθορισμού των οριογραμμών να δημοσιευθούν στην Εφημερίδα της Κυβερνήσεως.


Τρίπολη, 20 Ιανουαρίου 2009

Ο Γενικός Γραμματέας Περιφέρειας

ΝΙΚΟΣ Κ. ΑΓΓΕΛΟΠΟΥΛΟΣ

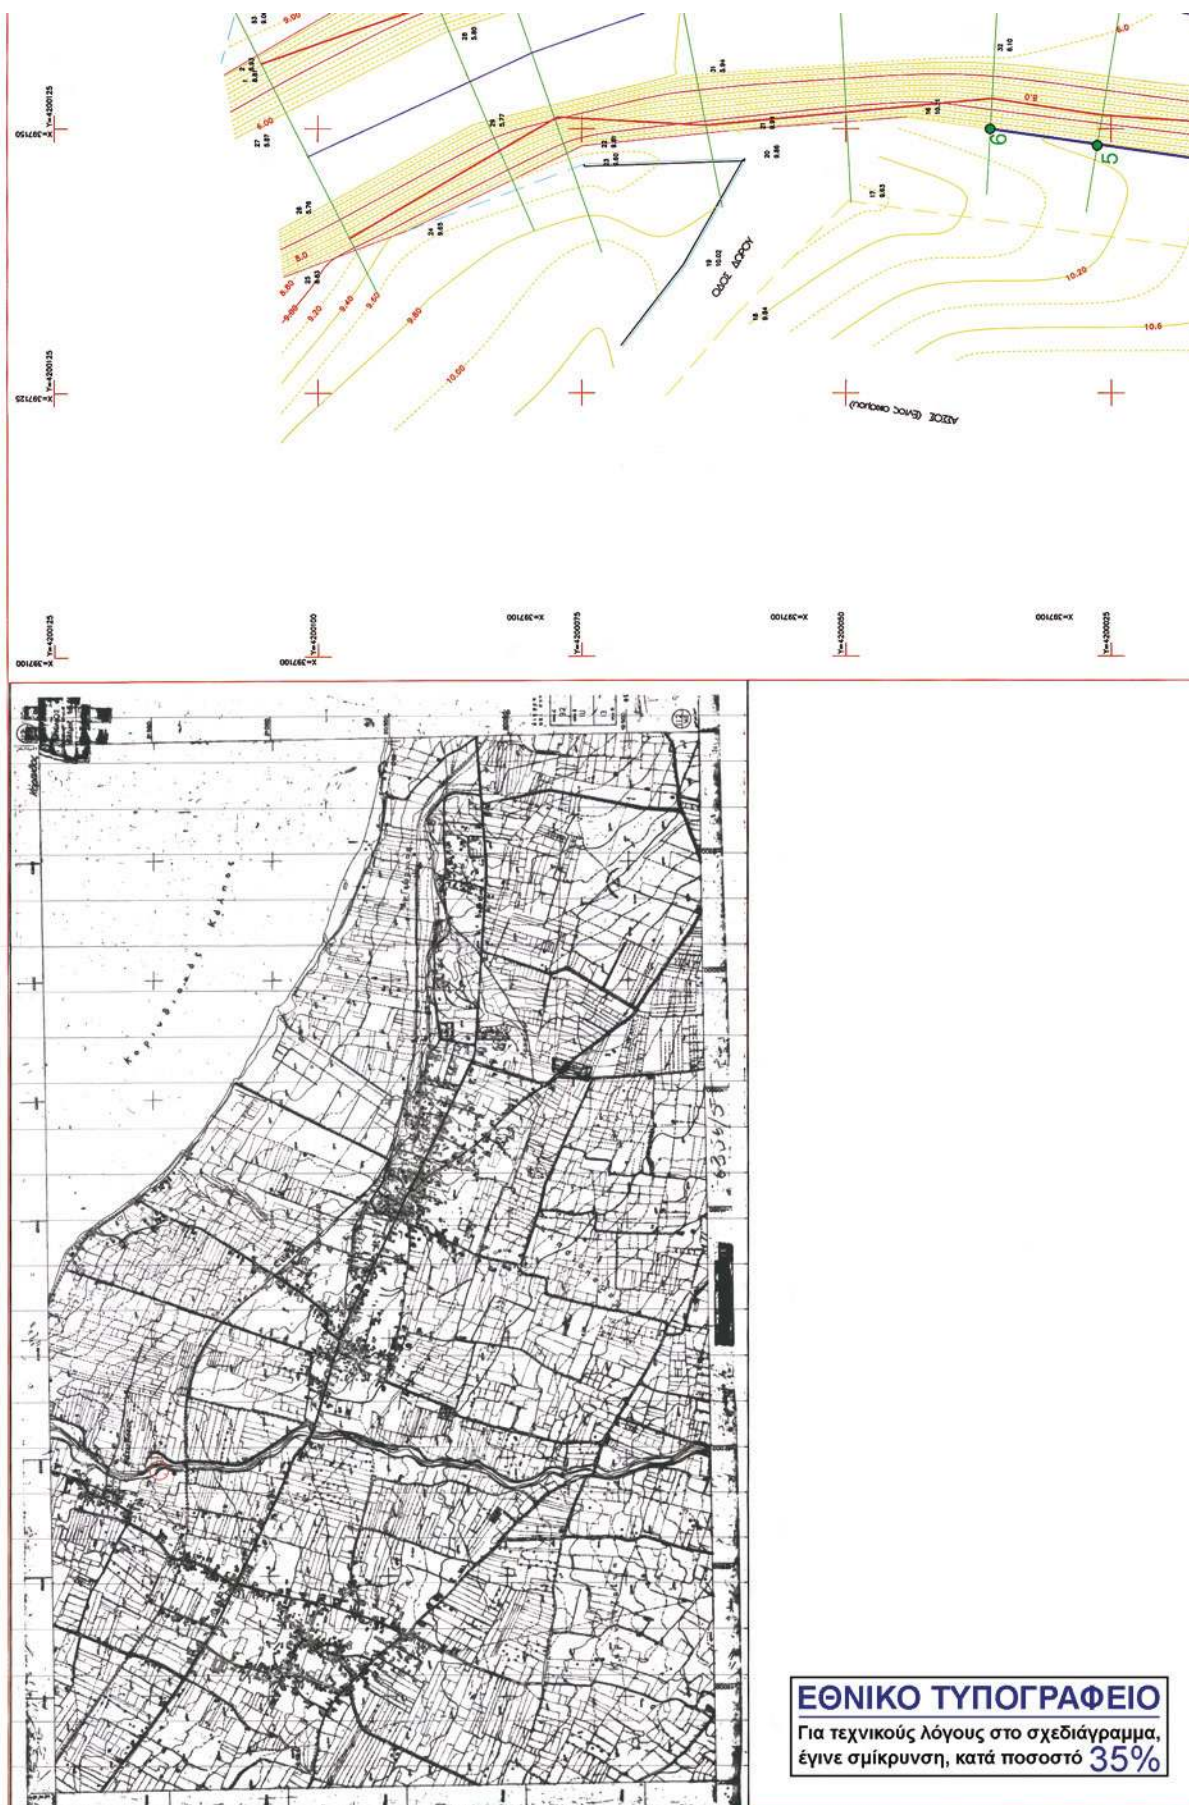

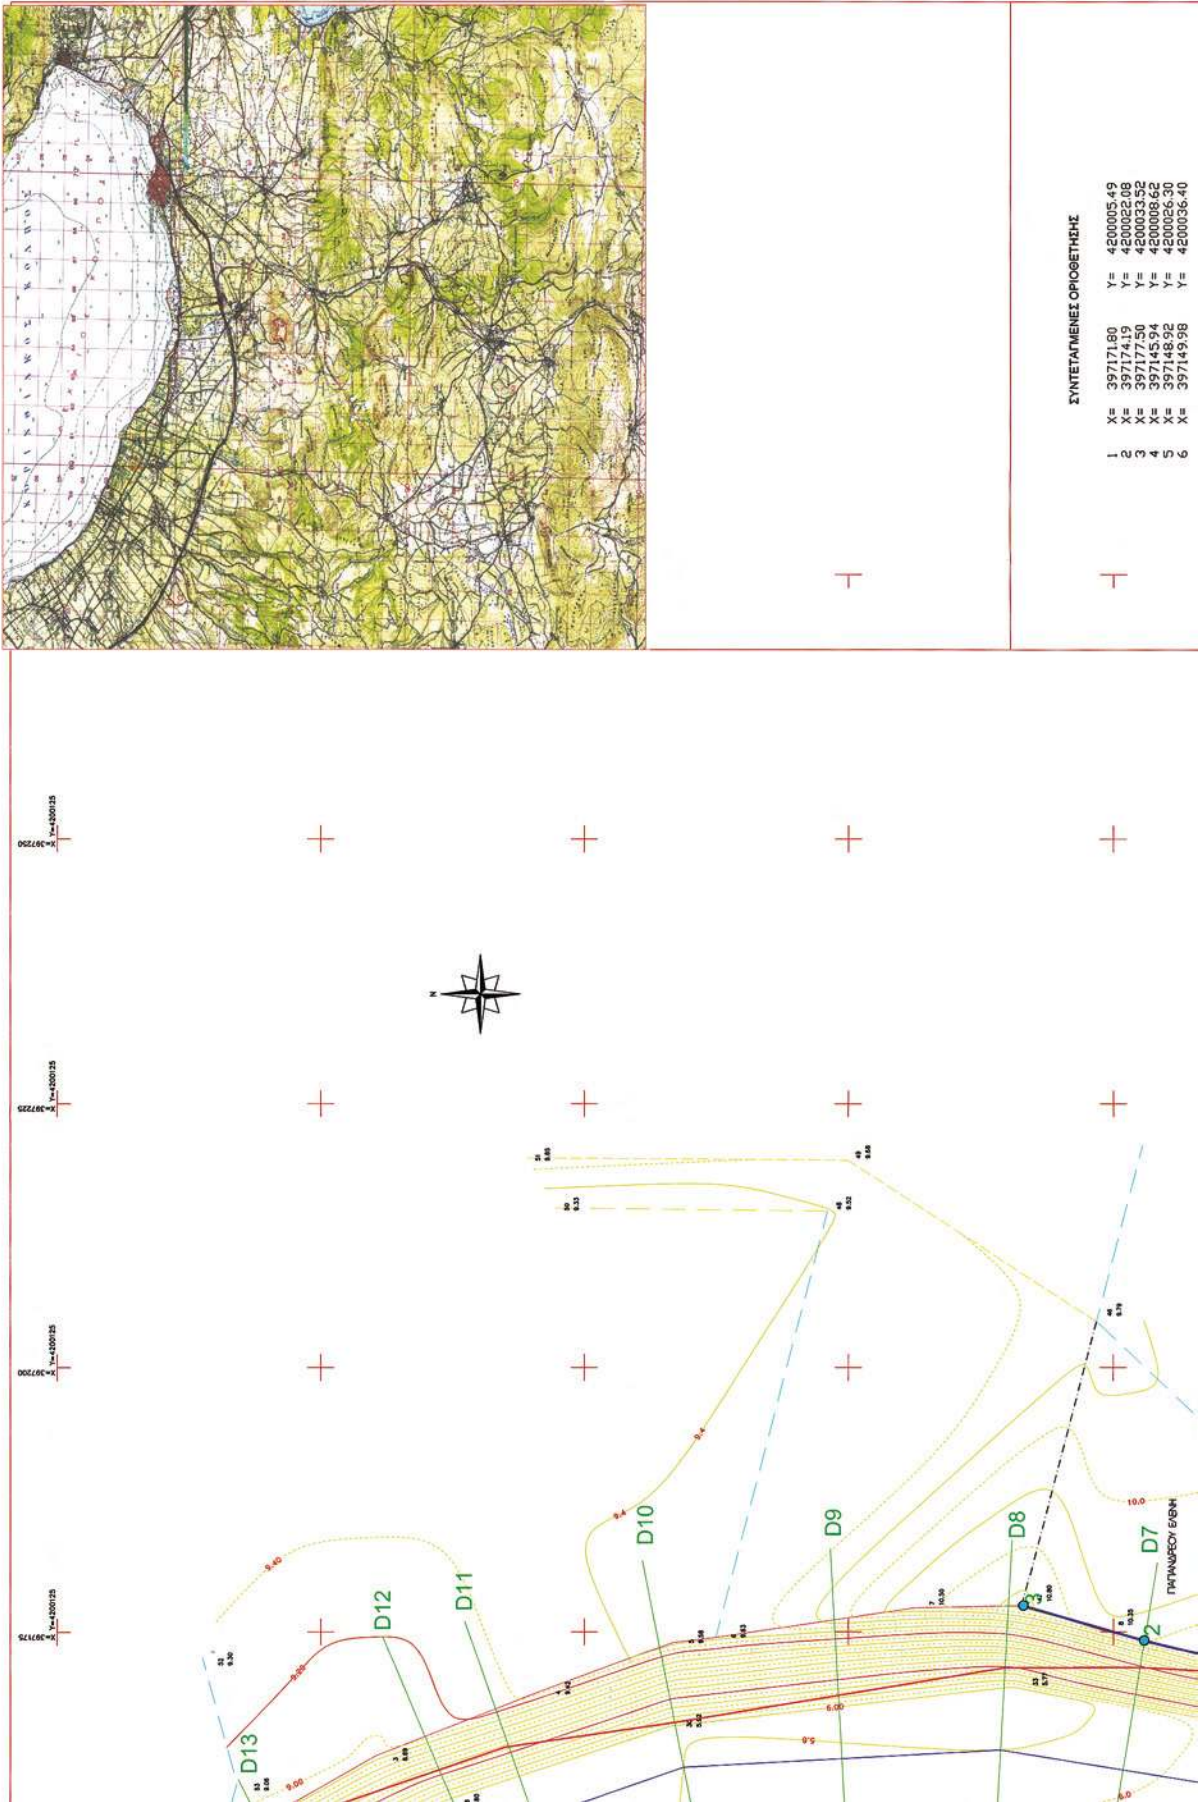

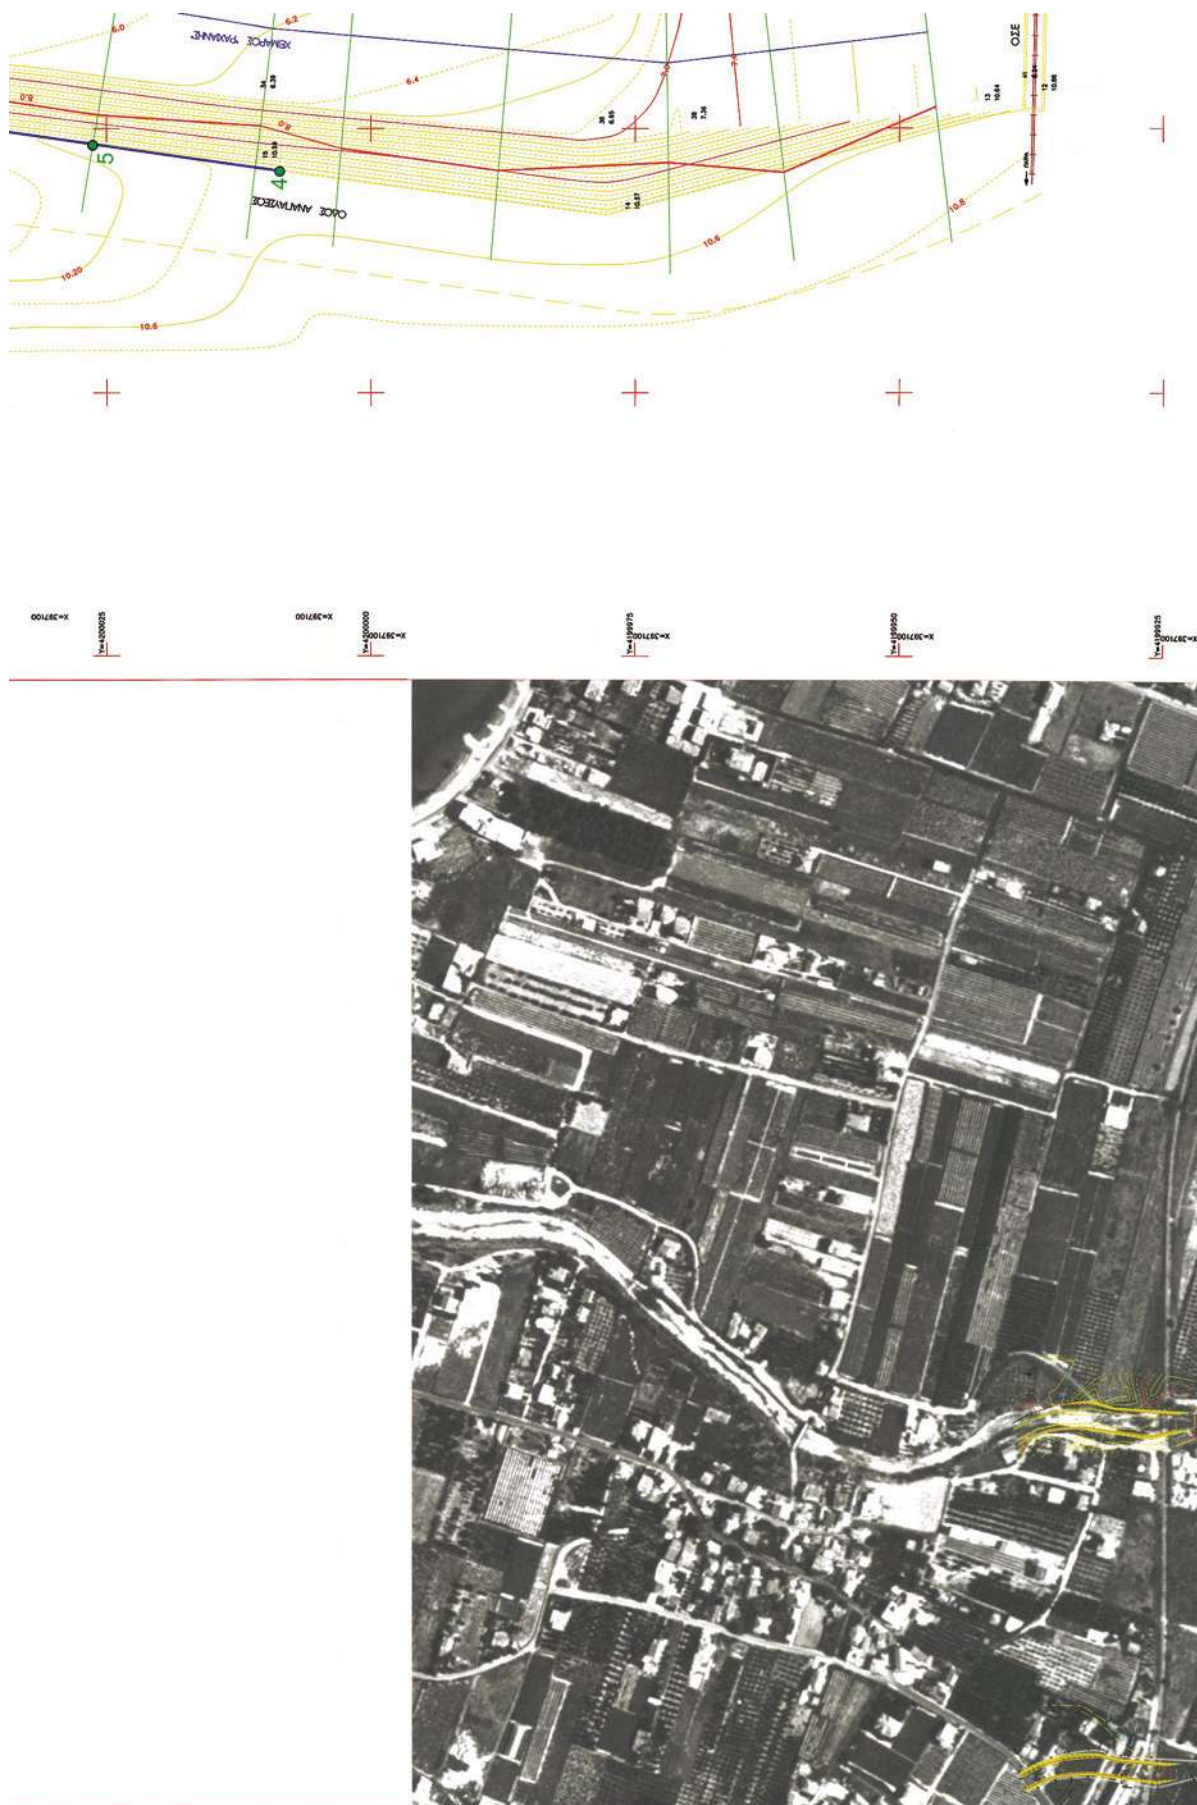



* 0 4 0 0 0 5 3 1 7 0 2 0 9 0 0 0 8 *

