

ΕΦΗΜΕΡΙΣ ΤΗΣ ΚΥΒΕΡΝΗΣΕΩΣ

ΤΗΣ ΕΛΛΗΝΙΚΗΣ ΔΗΜΟΚΡΑΤΙΑΣ

ΤΕΥΧΟΣ ΤΕΤΑΡΤΟ

Αρ. Φύλλου 61

24 Φεβρουαρίου 2009

ΠΕΡΙΕΧΟΜΕΝΑ

ΑΠΟΦΑΣΕΙΣ

- Επικύρωση καθορισμού οριογραμμών τμήματος του ρέματος που διασχίζει το ανατολικό τμήμα της Κοινότητας Λεκάνης του Δ. Ορεινού του Ν. Καβάλας 1
- Καθορισμός χρήσεων παραχωρούμενων δημόσιων εκτάσεων 2

ΔΙΟΡΘΩΣΕΙΣ ΣΦΑΛΜΑΤΩΝ

- Διόρθωση σφάλματος στο ΦΕΚ 537/Δ/11.11.2008..... 3

ΑΠΟΦΑΣΕΙΣ

- Αριθμ. 7644π.ε. (1)
Επικύρωση καθορισμού οριογραμμών τμήματος του ρέματος που διασχίζει το ανατολικό τμήμα της Κοινότητας Λεκάνης του Δ. Ορεινού του Ν. Καβάλας.

Ο ΓΕΝΙΚΟΣ ΓΡΑΜΜΑΤΕΑΣ ΠΕΡΙΦΕΡΕΙΑΣ ΑΝΑΤΟΛΙΚΗΣ ΜΑΚΕΔΟΝΙΑΣ-ΘΡΑΚΗΣ

Έχοντας υπόψη:

1. Τις διατάξεις του άρθρου 5 του ν. 3010/2002 (ΦΕΚ 91/Α) «Εναρμόνιση του ν. 1650/1986 με τις Οδηγίες 97/11 Ε.Ε. και 96/61 Ε.Ε., διαδικασία οριοθέτησης και ρυθμίσεις θεμάτων για τα υδατορέματα και άλλες διατάξεις».
2. Την υπ' αριθμ. 3046/304/1989 (ΦΕΚ 59Δ/3.2.1989) απόφαση του Αναπληρωτή Υπουργού Περιβάλλοντος Χωροταξίας και Δημοσίων Έργων, «Κτιριοδομικός Κανονισμός» και ειδικότερα τις διατάξεις του άρθρου 6 αυτού, σχετικά με τη δόμηση κοντά σε ρέματα, όπως ισχύει σήμερα.
3. Τις διατάξεις του ν. 2853/16.7.1922 (ΦΕΚ Α' 116) «Περί υδραυλικών εν γένει έργων και αστυνομεύσεως των Δημοσίων Υδάτων», όπως αυτές τροποποιήθηκαν με τις αντίστοιχες του ν.δ. 10/29.12.1923 και κωδικοποιήθηκαν από τις διατάξεις του π.δ. 18/21.3.1924 ΦΕΚ 61Α.
4. Τις διατάξεις του ν. 2503/1997 (ΦΕΚ 107Α/30.5.1997) «Διοίκηση, Οργάνωση, Στελέχωση της Περιφέρειας, Ρυθμίσεις θεμάτων για την Τοπική Αυτοδιοίκηση και άλλες διατάξεις».
5. Τις οικείες διατάξεις του ν. 2690/1999 (ΦΕΚ 45 Α/1999) «Κύρωση του Κώδικα Διοικητικής Διαδικασίας και άλλες διατάξεις».
6. Την υπ' αριθμ. 1096/27.3.2003 (ΦΕΚ 393/Β/4.4.2003) απόφαση του Γενικού Γραμματέα περιφέρειας Α.Μ.-Θ. «Μεταβίβαση αρμοδιοτήτων σε προϊσταμένους Δ/νσεων και Τμημάτων της Π.Α.Μ.-Θ.».

7. Το υπ' αριθμ. 07/5505/21.11.2008 (α.π. ΔΙ.ΠΕ.ΧΩ. 7552/22.12.2008) έγγραφο της Δ/σης Τεχνικών Υπηρεσιών Ν. Καβάλας, με το οποίο διαβιβάστηκε στην Υπηρεσία μας η μελέτη οριοθέτησης τμήματος του ρέματος που διασχίζει το ανατολικό τμήμα της Κοινότητας Λεκάνης του Δ. Ορεινού του Ν. Καβάλας.

8. Το απόσπασμα πρακτικού της υπ' αριθμ. 13/2008 συνεδρίασης του Δημοτικού Συμβουλίου Ορεινού, κατά την οποία αποφασίστηκε ομόφωνα η έγκριση της μελέτης οριοθέτησης.

9. Την υδραυλική μελέτη για την οριοθέτηση τμήματος του ρέματος που αναφέρεται στο θέμα και το Τοπογραφικό Διάγραμμα που τη συνοδεύει (αριθμ. σχεδίου Τ-1Α, κλίμακα 1:500, 1:1.000, 1:5.000 και 1:25.000), όπως ελέγχθηκαν και θεωρήθηκαν από τη Δ/ση Τεχνικών Υπηρεσιών Ν. Καβάλας και από τα οποία προκύπτει ότι οι προτεινόμενες οριογραμμές ανταποκρίνονται σε πλημμυρική παροχή για περίοδο αναφοράς $T = 50$ έτη.

10. Το υπ' αριθμ. 6295/30.12.2008 έγγραφο του Δήμου Ορεινού σχετικά με την χρηματοδότηση του έργου διευθέτησης στο εν λόγω ρέμα, αποφασίζουμε:

Επικυρώνουμε τις καθορισθείσες οριογραμμές τμήματος του ρέματος που διασχίζει το ανατολικό τμήμα της Κοινότητας Λεκάνης του Δ. Ορεινού του Ν. Καβάλας, όπως φαίνονται στο Τοπογραφικό Διάγραμμα υδραυλικής επίλυσης και προτεινόμενων οριογραμμών κλίμακας 1:500 (αριθμ. σχεδίου Τ-1^α), όπως αυτή ελέγχθηκε και θεωρήθηκε από τη Δ/ση Τεχνικών Υπηρεσιών Ν. Καβάλας.

Από τις διατάξεις της παρούσας απόφασης θα προκύψουν δαπάνες οι οποίες βαρύνουν τον κρατικό προϋπολογισμό.


Σύμφωνα με το υπ' αριθμ. 6295/30.12.2008 έγγραφο του Δήμου Ορεινού το έργο διευθέτησης που θα ακολουθήσει θα ενταχθεί στο πρόγραμμα Θησέας με Κωδικό Έργου Θησέα 24964, ενώ επιπροσθέτως θα υπάρξει επιπλέον χρηματοδότηση μέσω των Ολοκληρωμένων Προγραμμάτων Ανάπτυξης Αγροτικού Χώρου (Ο.Π.Α.Α.Χ.) στα οποία ο Δήμος επιθυμεί να εντάξει ένα μέρος του έργου διευθέτησης.

Η ισχύς της παρούσας αρχίζει από την ανωτέρω δημοσίευση.

Η απόφαση αυτή, μαζί με το συνημμένο τοπογραφικό διάγραμμα, να δημοσιευθεί στην Εφημερίδα της Κυβερνήσεως.


Κομοτηνή, 30 Ιανουαρίου 2009

Με εντολή Γενικού Γραμματέα Περιφέρειας
Η Προϊσταμένη Διεύθυνσης
ΑΛΕΞΑΝΔΡΑ ΠΑΣΣΟΠΟΥΛΟΥ

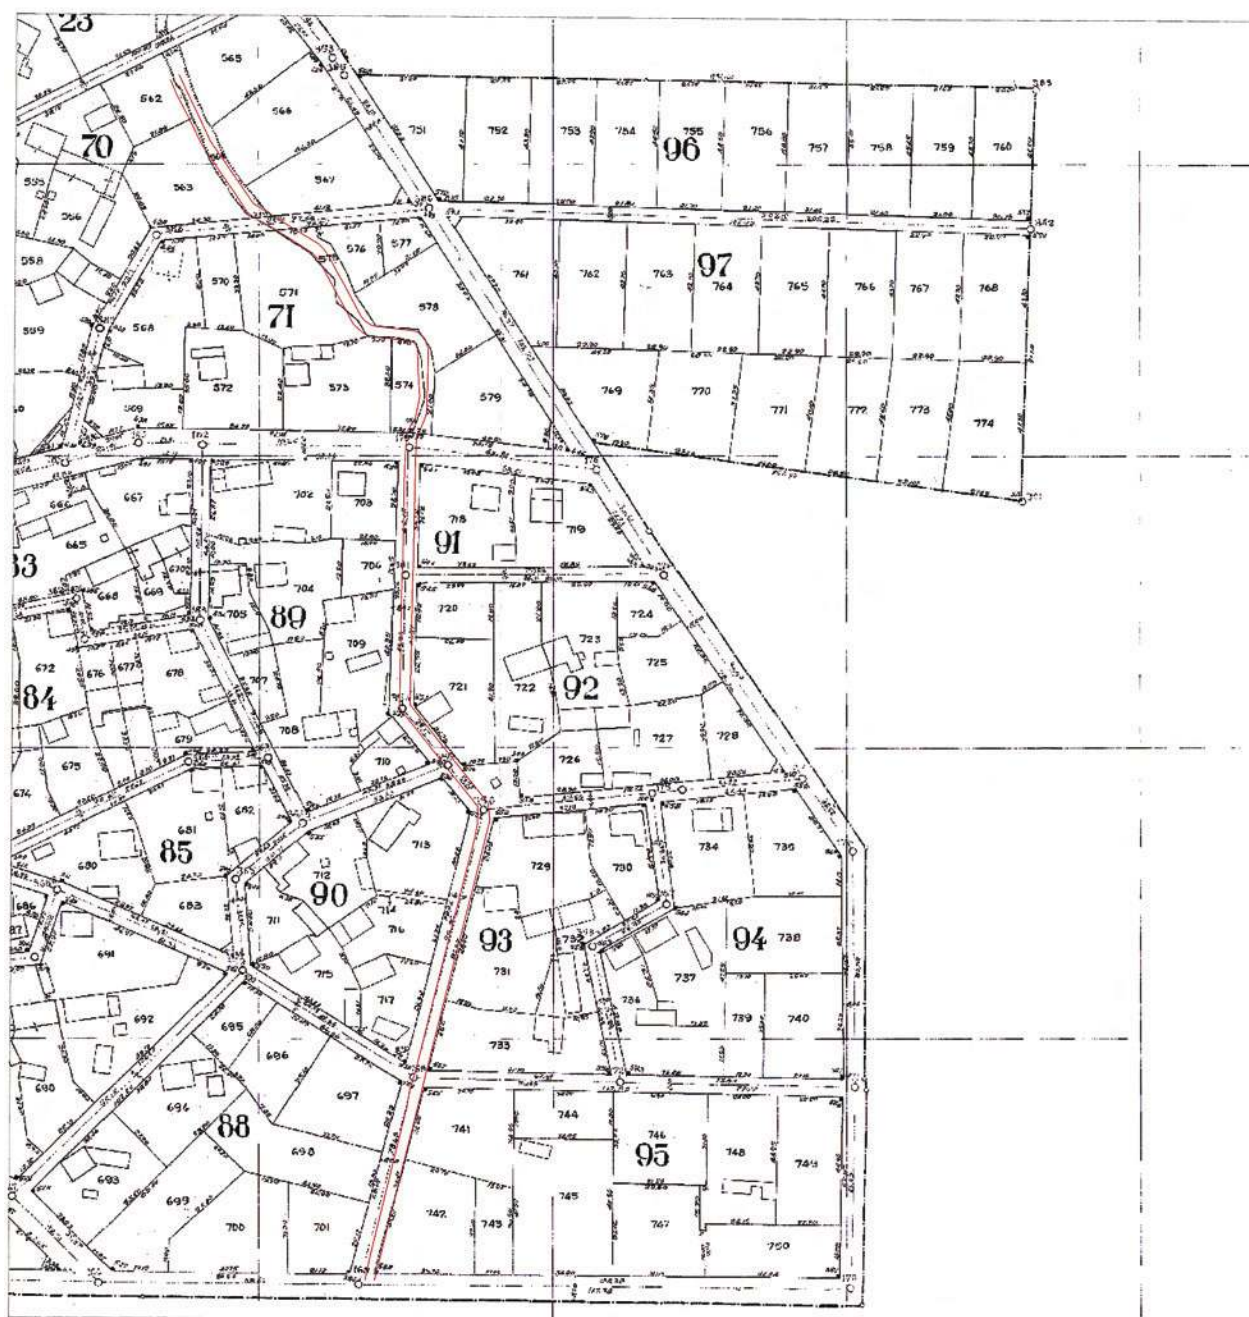


ΑΠΟΣΤΑΣΜΑ ΔΙΑΓΡΑΜΜΑΤΟΣ ΣΥΝΟΧΙΣΜΟΥ ΛΕΚΑΝΗΣ ΚΑΙΜΑΚΑ 1:1000

ΕΘΝΙΚΟ ΤΥΠΟΓΡΑΦΕΙΟ
 Για τεχνικούς λόγους στο σχεδιάγραμμα,
 έγινε σμίκρυνση, κατά ποσοστό **39%**

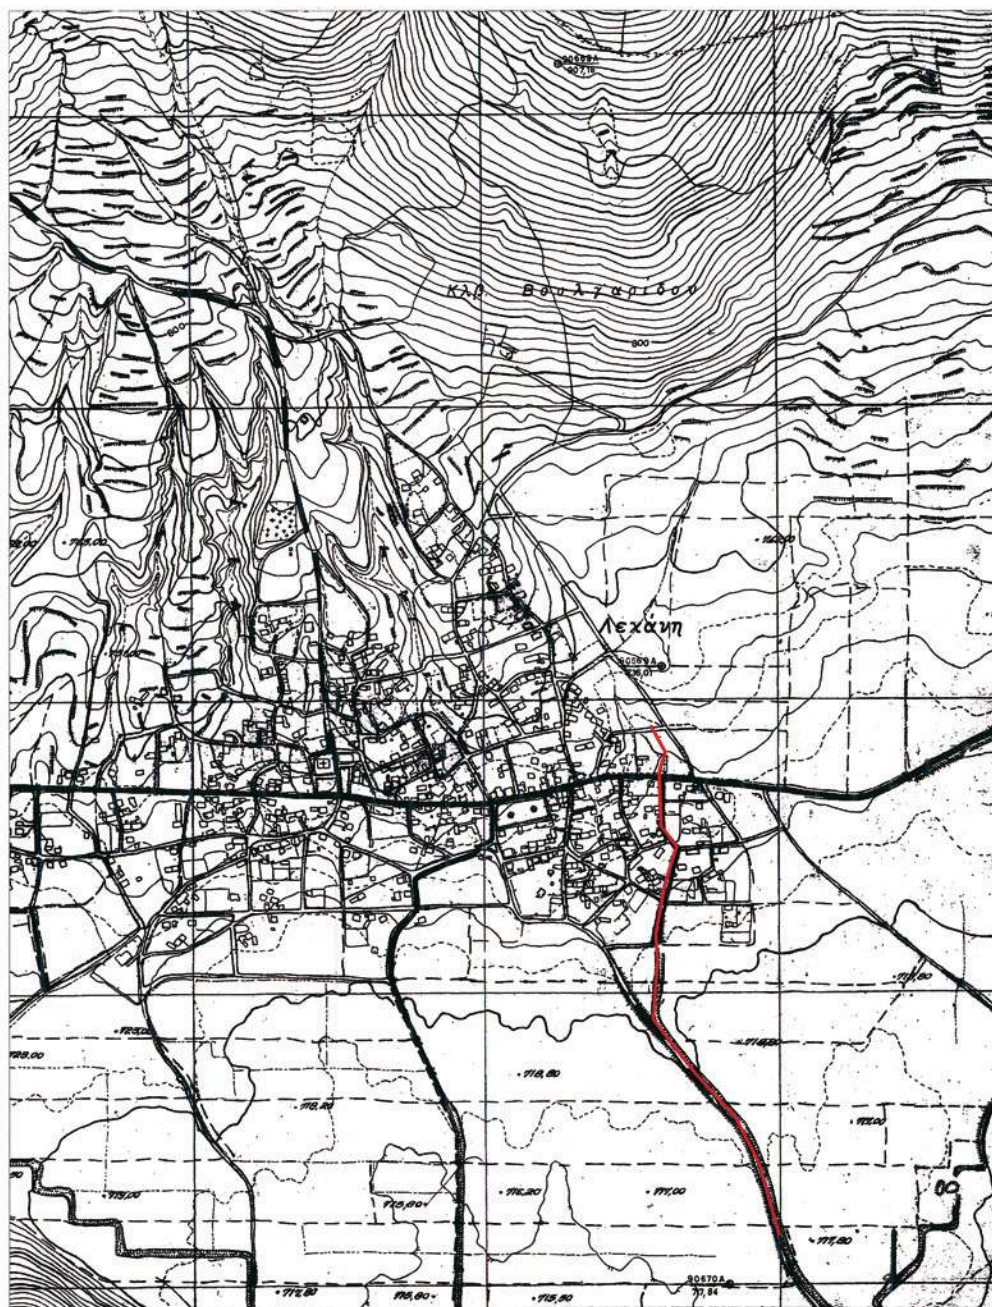

ΑΙΤΟΣΤΙΓΜΑ ΔΙΑΓΡΑΜΜΑΤΟΣ Γ.Υ.Σ. ΚΑΣΜΑΚΑ 1:5000 ΠΙΝ.3533_3

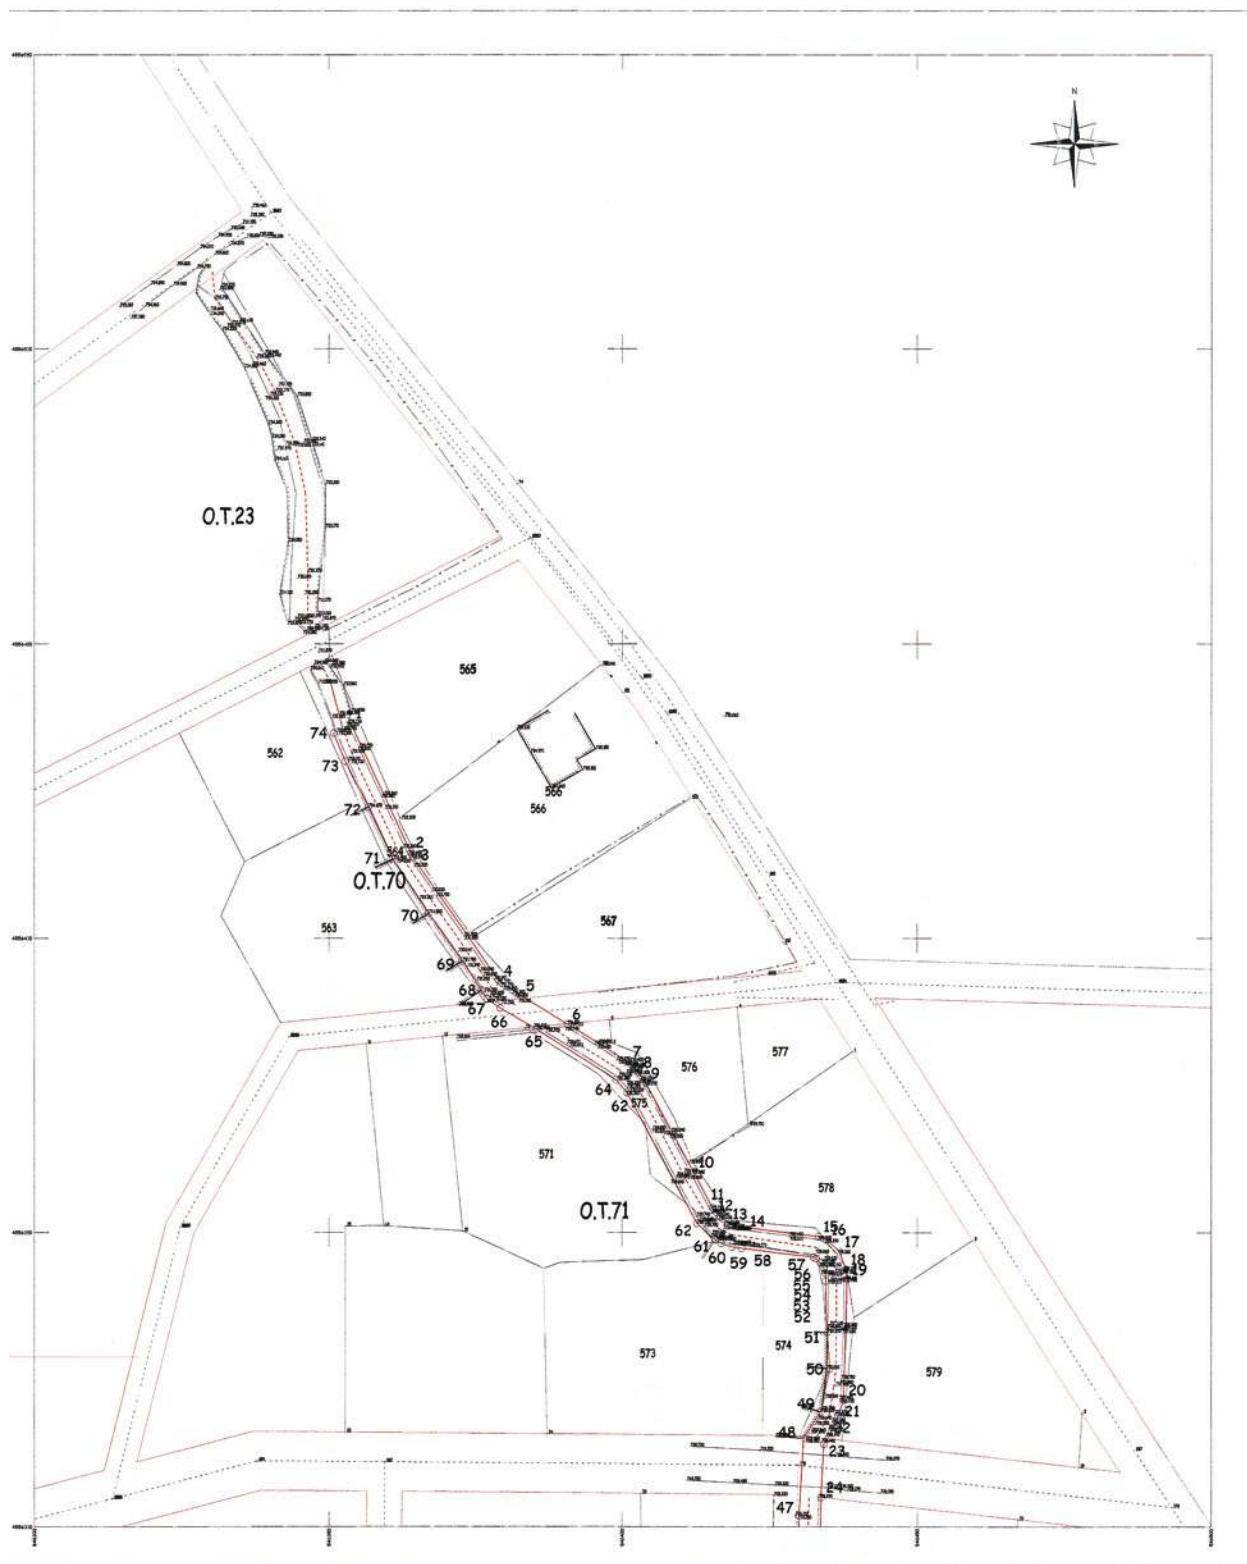

ΣΥΝΤΕΤΑΓΜΕΝΕΣ ΚΟΡΥΦΩΝ ΟΡΙΘΜ. ΡΕΜΑΤΟΣ (ΕΓΣΑ 87)

1	X=546353.734	Y=4556436.494
2	X=546363.971	Y=4556414.541
3	X=546364.368	Y=4556413.711
4	X=546378.930	Y=4556392.713
5	X=546382.708	Y=4556390.255
6	X=546390.568	Y=4556389.360
7	X=546400.936	Y=4556379.010
8	X=546402.711	Y=4556377.184
9	X=546404.028	Y=4556375.313
10	X=546412.120	Y=4556360.255
11	X=546415.290	Y=4556354.229
12	X=546416.619	Y=4556352.627
13	X=546418.605	Y=4556351.326
14	X=546419.623	Y=4556351.013
15	X=546433.228	Y=4556349.314
16	X=546434.605	Y=4556348.809
17	X=546436.826	Y=4556346.748
18	X=546437.912	Y=4556343.795
19	X=546438.141	Y=4556342.255
20	X=546437.563	Y=4556321.976
21	X=546436.664	Y=4556318.991
22	X=546435.019	Y=4556315.175
23	X=546434.155	Y=4556314.088
24	X=546433.664	Y=4556305.032
25	X=546432.850	Y=4556288.853
26	X=546432.603	Y=4556286.673
27	X=546431.751	Y=4556222.396
28	X=546458.230	Y=4556188.886
29	X=546458.836	Y=4556183.164
30	X=546449.642	Y=4556164.413
31	X=546443.239	Y=4556121.017
32	X=546437.146	Y=4556096.720
33	X=546435.774	Y=4556091.132
34	X=546419.537	Y=4556026.673
35	X=546416.475	Y=4556026.780
36	X=546418.263	Y=4556035.290
37	X=546430.636	Y=4556085.548
38	X=546431.770	Y=4556091.953
39	X=546433.702	Y=4556098.119
40	X=546446.112	Y=4556147.210
41	X=546453.648	Y=4556176.996
42	X=546454.507	Y=4556181.708
43	X=546454.672	Y=4556187.898
44	X=546428.204	Y=4556221.231
45	X=546429.015	Y=4556263.768
46	X=546429.337	Y=4556269.237
47	X=546429.906	Y=4556301.896
48	X=546430.718	Y=4556315.086
49	X=546433.667	Y=4556319.580
50	X=546435.165	Y=4556326.915
51	X=546434.769	Y=4556333.077
52	X=546434.447	Y=4556341.771
53	X=546434.417	Y=4556343.103
54	X=546434.121	Y=4556344.039
55	X=546433.600	Y=4556344.882
56	X=546432.827	Y=4556345.594
57	X=546432.361	Y=4556345.829
58	X=546420.173	Y=4556347.320
59	X=546418.618	Y=4556347.508
60	X=546416.763	Y=4556348.160
61	X=546415.788	Y=4556348.767
62	X=546412.682	Y=4556351.333
63	X=546400.864	Y=4556373.679
64	X=546398.950	Y=4556375.886
65	X=546385.286	Y=4556384.508
66	X=546379.118	Y=4556388.073
67	X=546376.938	Y=4556389.654
68	X=546375.960	Y=4556391.132
69	X=546372.675	Y=4556396.124
70	X=546366.989	Y=4556404.215
71	X=546360.946	Y=4556413.394
72	X=546356.791	Y=4556422.274
73	X=546352.795	Y=4556430.035
74	X=546350.762	Y=4556434.837

ΣΥΝΤΕΤΑΓΜΕΝΕΣ ΚΟΡΥΦΩΝ ΟΡΙΘΜ. ΡΕΜΑΤΟΣ (ΕΑΠ)

1	X=1224.470	Y=1129.459
2	X=1214.355	Y=1107.443
3	X=1213.963	Y=1106.610
4	X=1199.516	Y=1085.523
5	X=1195.752	Y=1083.207
6	X=1187.917	Y=1078.102
7	X=1177.582	Y=1071.691
8	X=1175.817	Y=1069.855
9	X=1174.510	Y=1067.976
10	X=1166.502	Y=1052.868
11	X=1163.365	Y=1046.822
12	X=1162.045	Y=1045.212
13	X=1160.065	Y=1043.900
14	X=1159.049	Y=1043.581
15	X=1145.450	Y=1041.804
16	X=1144.075	Y=1041.292
17	X=1141.866	Y=1039.217
18	X=1140.797	Y=1036.217
19	X=1140.577	Y=1034.515
20	X=1141.272	Y=1014.034
21	X=1142.186	Y=1011.454
22	X=1143.853	Y=1007.646
23	X=1144.723	Y=1006.564
24	X=1145.265	Y=997.508
25	X=1146.305	Y=961.324
26	X=1146.562	Y=956.083
27	X=1147.649	Y=914.861
28	X=1121.353	Y=881.192
29	X=1120.780	Y=875.464
30	X=1130.184	Y=838.756
31	X=1136.733	Y=813.389
32	X=1142.966	Y=789.120
33	X=1144.370	Y=783.539
34	X=1160.978	Y=719.195
35	X=1164.040	Y=719.279
36	X=1162.204	Y=727.781
37	X=1149.541	Y=777.982
38	X=1148.371	Y=784.383
39	X=1146.403	Y=790.539
40	X=1133.710	Y=839.573
41	X=1126.004	Y=869.324
42	X=1125.117	Y=874.033
43	X=1124.917	Y=880.223
44	X=1151.203	Y=913.715
45	X=1150.150	Y=956.259
46	X=1149.797	Y=961.728
47	X=1149.042	Y=994.392
48	X=1148.155	Y=1007.581
49	X=1145.180	Y=1012.060
50	X=1143.640	Y=1019.389
51	X=1144.001	Y=1025.554
52	X=1144.274	Y=1034.252
53	X=1144.296	Y=1035.585
54	X=1144.587	Y=1036.523
55	X=1145.103	Y=1037.370
56	X=1145.873	Y=1038.086
57	X=1146.337	Y=1038.323
58	X=1158.519	Y=1039.884
59	X=1160.075	Y=1040.081
60	X=1161.926	Y=1040.744
61	X=1161.898	Y=1041.356
62	X=1165.989	Y=1044.141
63	X=1177.685	Y=1066.360
64	X=1179.586	Y=1068.578
65	X=1193.205	Y=1077.280
66	X=1199.354	Y=1080.881
67	X=1201.526	Y=1082.475
68	X=1202.496	Y=1083.959
69	X=1205.753	Y=1088.971
70	X=1211.395	Y=1097.096
71	X=1217.387	Y=1106.312
72	X=1221.493	Y=1115.218
73	X=1225.446	Y=1123.004
74	X=1227.453	Y=1127.819

ΥΠΟΜΝΗΜΑ

ΑΞΙΩΝΑΣ ΡΕΜΑΤΟΣ
 ΓΡΑΜΜΗ ΟΡΙΣΘΕΤΗΣΗΣ ΡΕΜΑΤΟΣ
 ΚΟΡΥΦΗ ΓΡΑΜΜΗΣ ΟΡΙΣΘΕΤΗΣΗΣ **34**
 ΚΩΔ. ΑΡ. ΟΙΚΟΤΕΔΟΥ **566**
 Διαστάση Ελάχιστης Πλημμυρικής Απορροής **3,50μ.**


Χρησιμοποιείται το σύστημα αναφοράς της τοπογραφικής υπηρεσίας του Υπουργείου Γεωργίας (ΕΑΤ)
 Προβλ. ΜΑΤΤ Μ=0 15 L=41 Ω(ΕΑΤ)
 Η εξέταση έγινε από τα τριγωνομετρικά:
 ΤΤ1(Λαοθάκι) (Γ.Υ.Σ.) Χ=61,67 Υ=1233,45
 Τ ΑΛΙΩΝΙΑ (Τ.Υ.) Χ=2043,57 Υ=617,82



**ΕΛΛΗΝΙΚΗ ΔΗΜΟΚΡΑΤΙΑ
 ΝΟΜΑΡΧΙΑΚΗ ΑΥΤΟΔΙΟΙΚΗΣΗ ΔΡΑΜΑΣ-ΚΑΒΑΛΑΣ-ΞΑΝΘΗΣ
 ΝΟΜΑΡΧΙΑΚΟ ΔΙΑΜΕΡΙΣΜΑ ΚΑΒΑΛΑΣ**

ΙΔΙΟΚΤΗΤΗΣ	ΕΡΓΟ	ΘΕΣΗ
ΔΗΜΟΣ ΟΡΕΙΝΟΥ	ΚΑΘΟΡΙΣΜΟΣ ΟΡΙΟΓΡΑΜΜΩΝ ΡΕΜΑΤΟΣ	Δ.Δ. ΛΕΚΑΝΗΣ

ΑΡΙΘΜΟΣ	ΚΑΤΗΓΟΡΙΑ	ΘΕΜΑ
Τ-1Α	1:500 1:1000 1:5000 1:25000	ΤΟΠΟΓΡΑΦΙΚΟ ΔΙΑΓΡΑΜΜΑ ΟΙΚΟΤΕΔΟΥ

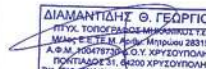Ο ΣΥΝΤΑΞΑΣ ΤΗΝ ΤΟΠΟΓΡΑΦΙΚΗ ΑΠΟΤΥΠΩΣΗ	ΗΜΕΡΟΜΗΝΙΑ	ΣΦΡΑΓΙΔΑ
ΔΙΑΜΑΝΤΙΔΗΣ ΓΕΩΡΓΙΟΣ ΤΟΠΟΓΡΑΦΟΣ ΜΗΧΑΝΙΚΟΣ Τ.Ε.	ΣΕΠΤΕΜΒΡΙΟΣ 2008	 ΔΙΑΜΑΝΤΙΔΗΣ Γ. ΓΕΩΡΓΙΟΣ ΠΤΥΧ. ΤΟΠΟΓΡΑΦΟΣ-ΜΗΧΑΝΙΚΟΣ Τ.Ε. ΔΙΑΜΕΡΙΣΜΑ Δραμας-Καβαλας-Ξανθης Α.Φ.Μ. 908727344-Ο.Υ. ΧΡΥΣΟΠΟΥΛΗΣ ΠΟΛΙΤΕΥΣΕΙΣ 51, 06200 ΧΡΥΣΟΠΟΥΛΗ Τηλ. 0684-25810411-0425 258122864-0425 6814002188

Ο ΣΥΝΤΑΞΑΣ ΤΗΝ ΥΔΡΟΓΕΩΛΟΓΙΚΗ ΜΕΛΕΤΗ	ΗΜΕΡΟΜΗΝΙΑ	ΣΦΡΑΓΙΔΑ
ΖΑΡΑΦΩΙΔΗΣ ΠΑΝΑΓΙΩΤΗΣ ΓΕΩΛΟΓΟΣ	ΣΕΠΤΕΜΒΡΙΟΣ 2008	 ΠΑΝΑΓΙΩΤΗΣ Κ. ΖΑΡΑΦΩΙΔΗΣ ΓΕΩΛΟΓΟΣ ΥΠΟΧΡ. 10/ΚΑΒΑΛΑ Τηλ. 0684-222081 ΑΦΜ 908711863-0425-Α ΚΑΒΑΛΑΣ

ΕΛΕΓΧΘΗΚΕ	Ο ΠΡΟΪΣΤΑΜΕΝΟΣ ΤΜΗΜΑΤΟΣ, ΕΛΕΓΕ ΚΑΙ ΕΡΤΩ	ΘΕΩΡΗΘΗΚΕ Ο ΠΡΟΪΣΤΑΜΕΝΟΣ Τ.Υ. Ν. ΚΑΒΑΛΑΣ
ΚΑΒΑΛΑ, 4 / 11 / 2008	ΚΑΒΑΛΑ, 4 / 11 / 2008	ΚΑΒΑΛΑ, 4 / 11 / 2008
 ΓΕΩΡΓΙΟΣ ΓΕΩΡΓΙΟΣ ΑΓΓ. ΓΕΩΓΡΑΦΟΣ ΜΗΧΑΝΙΚΟΣ	 ΘΩΜΑΣ ΚΑΡΑΒΑΣ Τοπογράφος Μηχανικός	 ΠΑΝΑΓΙΩΤΗΣ ΚΑΡΑΒΑΣ ΕΠΙΤΑΓΕΣ ΔΙΑΔΙΚΑΣΙΑΣ ΕΠΙΧΕΙΡΗΣΙΑΚΟ ΠΡΟΓΡΑΜΜΑ

ΘΕΩΡΗΘΗΚΕ
 ΑΠΟΦΑΣΗ ΤΗΣ ΔΙΕΥΘΥΝΣΗΣ
 Η ΠΡΟΣΤΑΣΗ ΔΙ.ΠΕ.Χ.Δ.
 30.01.09
 Ο ΔΙΕΥΘΥΝΤΗΣ
 Αθανάσιος Παπαδόπουλος
 Αρχιτέκτονας Μηχανικός Α.Π.Θ.

ΘΕΩΡΗΘΗΚΕ
 ΑΠΟΦΑΣΗ ΤΗΣ ΔΙΕΥΘΥΝΣΗΣ
 Η ΠΡΟΣΤΑΣΗ ΔΙ.ΠΕ.Χ.Δ.
 30.01.09
 Ο ΔΙΕΥΘΥΝΤΗΣ
 ΤΕΚΛΑΝΑΚΗΣ ΙΩΑΝΝΗΣ

Αριθμ. ΔΠΠ 466

(2)

Καθορισμός χρήσεων παραχωρούμενων δημόσιων εκτάσεων.

Ο ΝΟΜΑΡΧΗΣ ΡΟΔΟΠΗΣ

Έχοντας υπόψη:

1. Τις διατάξεις του άρθρου 62 του π.δ. 30/1996 (ΦΕΚ 21Α/1996).

2. Τις διατάξεις του άρθρου 6 του ν.δ. 221/1974.

3. Τις διατάξεις του άρθρου 3 του ν. 1512/195 περί καθορισμού χρήσεων παραχωρούμενων δημόσιων εκτάσεων.

4. Το υπ' αριθμ. 450/20.1.2009 έγγραφο της Δ/νσης Γεωργικής Ανάπτυξης Περιφέρειας ΑΜ-Θ, με το οποίο ζητείται ο καθορισμός χρήσης γης για το υπ' αριθμ. 1α τεμάχιο, έκτασης 4016 τ.μ., του αγροκτήματος Υφαντών Ν. Ροδόπης, προοριζόμενο να παραχωρηθεί στον Γκριγκόρε Σέρμπου του Νικολάου, κάτοικο Κομοτηνής Ν. Ροδόπης, για την ανέγερση σταβλικών εγκαταστάσεων στέγασης 200 προβάτων.

5. Το υπ' αριθμ. 9286/9.9.2008 έγγραφο της Δ/νσης Αγροτικής Ανάπτυξης Ν. Ροδόπης.

6. Το υπ' αριθμ. 2734/21.10.2008 έγγραφο της Δ/νσης Τοπογραφικής Ν. Ροδόπης με συν. Τοπογραφικό διάγραμμα.

7. Το υπ' αριθμ. 4746/20.11.2008 έγγραφο της ΙΘ' Εφορείας Προϊστορικών και Κλασικών Αρχαιοτήτων.

8. Το υπ' αριθμ. 1750/12.11.2008 έγγραφο της Δ/νσης Τουρισμού ΑΜ.Θ.

9. Το υπ' αριθμ. 3618/19.10.2008 έγγραφο της Δ/νσης Υγείας Ν. Ροδόπης.

10. Το υπ' αριθμ. 5292/28.11.2008 έγγραφο της Δ/νσης Δασών Περιφέρειας ΑΜ.Θ.

11. Το υπ' αριθμ. ΔΠΠ 6007/17.12.2008 έγγραφο της Δ/νσης Πολεοδομίας Περιβάλλοντος Ν. Ροδόπης.

12. Την υπ' αριθμ. 443/2008 απόφαση του Δημοτικού Συμβουλίου Κομοτηνής Ν. Ροδόπης, αποφασίζουμε:

1. Καθορίζουμε την χρήση για το υπ' αριθμ. 1α τεμάχιο, έκτασης 4016 τ.μ., όπως, εμφανίζονται στο απόσπασμα τοπογραφικού διαγράμματος του αγροκτήματος Υφαντών Δήμου Κομοτηνής της Δ/νσης Τοπογραφικής Ν. Ροδόπης, σαν κτηνοτροφική, προκειμένου να παραχωρηθεί στον Γκριγκόρε Σέρμπου του Νικολάου, κάτοικο Κομοτηνής Ν. Ροδόπης, για την ανέγερση μόνιμων σταβλικών εγκαταστάσεων, σύμφωνα με το άρθρο 6 του ν.δ. 221/1974.

2. Η απόφαση αυτή αφορά μόνο τον προσδιορισμό χρήσης γης της συγκεκριμένης έκτασης, σύμφωνα με το άρθρο 3 του ν. 1512/1985 και δεν απαλλάσσει τον ενδιαφερόμενο από τις προβλεπόμενες από την κείμενη νομοθεσία άδειες και εγκρίσεις για την ολοκλήρωση της παραχώρησης.

Η απόφαση αυτή να δημοσιευθεί στην Εφημερίδα της Κυβερνήσεως.

Κομοτηνή, 4 Φεβρουαρίου 2009

Ο Νομάρχης κ.α.α.

ΧΡΗΣΤΟΣ ΤΣΑΡΑΜΠΟΥΛΙΔΗΣ



ΕΛΛΗΝΙΚΗ ΔΗΜΟΚΡΑΤΙΑ
ΠΕΡΙΦΕΡΕΙΑ ΑΝ. ΜΑΚΕΔ.-ΘΡΑΚΗΣ
ΝΟΜΟΣ ΡΟΔΟΠΗΣ

ΝΟΜ/ΚΗ ΑΥΤΟΔ/ΣΗ ΡΟΔΟΠΗΣ-ΕΒΡΟΥ
ΝΟΜ/ΚΟ ΔΙΑΜ/ΣΜΑ ΡΟΔΟΠΗΣ
Δ/ΣΗ: ΤΟΠΟΓΡΑΦΙΚΗΣ

ΤΜΗΜΑ : ΤΕΧΝΙΚΟΥ ΑΡΧΕΙΟΥ
ΚΑΙ ΚΤΗΜΑΤΟΛΟΓΙΩΝ

ΠΡΟΧΕΙΡΟ

Αριθ. Πρωτ: 2734

ΑΠΟΣΠΑΣΜΑ

Ἀγαθὸς ὕφανται

ΔΙΑΝΟΜΗ 2004

KAIMAKA 1:2000 K. 1:5.000


SECRET

ΥΠΟΜΝΗΜΑ

ΕΘΝΙΚΟ ΤΥΠΟΓΡΑΦΕΙΟ

Για τεχνικούς λόγους στο σχεδιάγραμμα, έγινε σμίκρυνση, κατά ποσοστό 79%

ΑΡΙΘΜ. ΤΕΜ.	ΕΚΤΑΣΙΣ ΣΤΡ. Μ ²	ΕΙΔΟΣ ΕΛΑΦΟΥΣ	ΟΝΟΜΑΤΕΠΩΝΥΜΟ ΚΛΗΡΟΥΧΟΥ
1 ^α	4 016	Χέρση	και το χρηστό Προσφώνησε να παραχωρηθ θεί στον Γεωργιόπουλο Σάββατο του Νικολάου για ανέχουσα μοιρίων βαβυλίων έργα σταβάσεων.

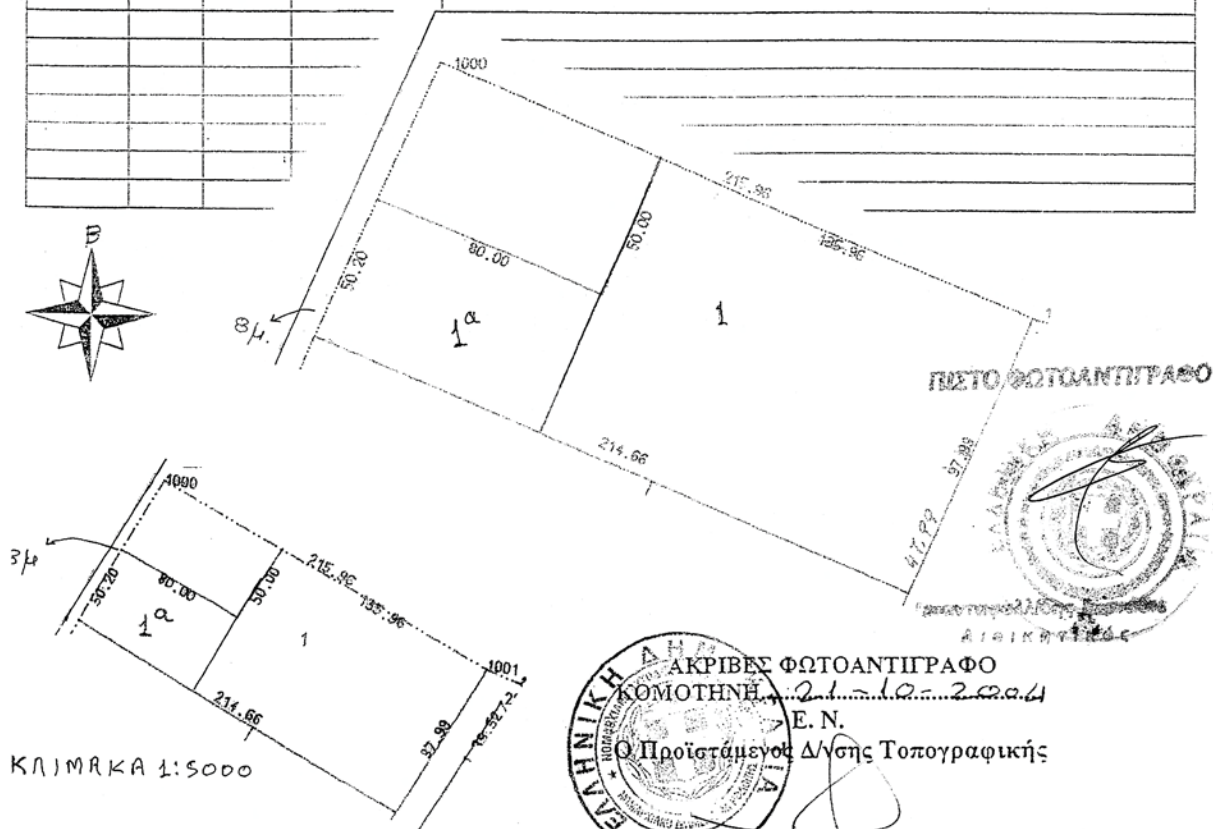

ΔΙΟΡΘΩΣΕΙΣ ΣΦΑΛΜΑΤΩΝ

(3)
Στο ΦΕΚ 537/Δ/11.11.2008 στο οποίο δημοσιεύθηκε ο καθορισμός των οριογραμμών αιγιαλού - παραλίας στην τοποθεσία «Καραβότοπος» του Δ.Δ. Κόκκινου Χωριού, Δήμου Βάμου, Νομού Χανίων, στην απόφαση καθορισμού των οριογραμμών αιγιαλού - παραλίας στην εν λόγω περιοχή, διορθώνεται:

το εσφαλμένο:
«Ο Γενικός Γραμματέας Περιφέρειας, Ευστάθιος Τζου-
ανάκης»,
στο ορθό:
«Ο Γενικός Γραμματέας Περιφέρειας Κρήτης, κ.α.α.,
Γενικός Διευθυντής, Ευστάθιος Τζουανάκης».

(Από την Κτηματική Υπηρεσία Χανίων)



* 0 4 0 0 6 1 2 4 0 2 0 9 0 0 8 *

ΑΠΟ ΤΟ ΕΘΝΙΚΟ ΤΥΠΟΓΡΑΦΕΙΟ

ΚΑΠΟΔΙΣΤΡΙΟΥ 34 * ΑΘΗΝΑ 104 32 * ΤΗΛ. 210 52 79 000 * FAX 210 52 21 004
ΗΛΕΚΤΡΟΝΙΚΗ ΔΙΕΥΘΥΝΣΗ: <http://www.et.gr> – e-mail: webmaster.et@et.gr