



ΕΦΗΜΕΡΙΣ ΤΗΣ ΚΥΒΕΡΝΗΣΕΩΣ

ΤΗΣ ΕΛΛΗΝΙΚΗΣ ΔΗΜΟΚΡΑΤΙΑΣ

ΤΕΥΧΟΣ ΤΕΤΑΡΤΟ

Αρ. Φύλλου 62

24 Φεβρουαρίου 2009

ΠΕΡΙΕΧΟΜΕΝΑ

ΑΠΟΦΑΣΕΙΣ

- Καθορισμός ορίων αιγιαλού και παραλίας στη θέση
«ΕΡΜΟΝΕΣ» Δ. Παρελίων Ν. Κέρκυρας..... 1
- Κήρυξη ως αναδασωτέας έκτασης 29.630,00 τ.μ.,
στην θέση «Παλιοκάλυβες» Δημοτικού Διαμερί-
σματος Καπλανίου, Δήμου Κορώνης Νομού Μεσ-
σηνίας..... 2

ΑΠΟΦΑΣΕΙΣ

- Αριθμ. 2543 (1)
Καθορισμός ορίων αιγιαλού και παραλίας στη θέση
«ΕΡΜΟΝΕΣ» Δ. Παρελίων Ν. Κέρκυρας.

Ο ΓΕΝΙΚΟΣ ΓΡΑΜΜΑΤΕΑΣ ΠΕΡΙΦΕΡΕΙΑΣ ΙΟΝΙΩΝ ΝΗΣΩΝ

Έχοντας υπόψη

1. Τις διατάξεις του ν. 2971/2001 (ΦΕΚ 285/τ.Α'/19.12.2001)
«Περί αιγιαλού, παραλίας και άλλες διατάξεις».
2. Τις διατάξεις του ν. 3200/1955 «Περί διοικητικής απο-
κέντρωσης» όπως αυτές τροποποιήθηκαν και ισχύουν
σήμερα με τα ν.δ. 532/1970, β.δ. 704/1970, β.δ. 192/1972,
π.δ. 71/1984, π.δ. 347/1986, ν. 2026/1992 ΚΑ π.δ. 97/1993.
3. Τις διατάξεις του β.δ. 439/1970 «περί συμπληρώσεως
των διατάξεων περί αιγιαλού».
4. Τις διατάξεις του άρθρου 19 παρ. 5 ν. 2344/1995, του
άρθρου 52 παρ. 6 του ν. 2218/1994, του άρθρου 4 παρ.
7 ν. 2240/1994 δυνάμει των οποίων αρμοδιότητες του
Υπουργείου Οικονομικών που είχαν μεταβιβαστεί στους
Νομάρχες ανήκουν στον Περ/κο Δ/ντη σε συνδυασμό με
αυτές του άρθρου 14 παρ. 2 του ν. 2399/1996 με τις οποίες
περιήλθαν στο Γενικό Γραμματέα της Περιφέρειας.
5. Τις διατάξεις των παρ. 2 και 6 του άρθρου 1
ν.2503/1997 «Διοίκηση, οργάνωση .στελέχωση της Πε-
ριφέρειας, ρύθμιση θεμάτων για την Τοπική Αυτοδιοί-
κηση και άλλες διατάξεις» (ΦΕΚ 107 τ.Α'), σύμφωνα με
τις οποίες οι Περιφερειακές Υπηρεσίες του Υπουργεί-
ου Οικονομικών που συγκροτούσαν την Περιφερειακή
Διοίκηση του Νομού ή της Νομαρχίας δεν υπήχθησαν
στην ενιαία οργανική μονάδα της Περιφέρειας, ούτε
καταργήθηκαν, αλλά αποτελούν από 1.9.1997 Υπηρεσίες
του Υπουργείου Οικονομικών.

6. Το υπ' αριθμ. 28979/31.7.1997 έγγραφο της Δ/νσης
Διοίκησης του Υπουργείου Εσωτερικών, Δημ. Διοίκησης
και Αποκέντρωσης σύμφωνα με το οποίο οι αρμοδιό-
τητες του Γεν. Γραμματέα της Περιφέρειας σε θέματα
Υπηρεσιών του Υπουργείου Οικονομικών μεταφέρονται
από 1.9.1997 στον Υπουργό Οικονομικών.

7. Τις διατάξεις της παρ. 21 του άρθρου 46 ν. 3220/2004
(ΦΕΚ 15/τ.Α'/28.1.2004) «Μεταβίβαση αρμοδιοτήτων του
Υπουργού Οικονομίας και Οικονομικών στο Γεν. Γραμ-
ματέα της Περιφέρειας».

8. Το υπ' αριθμ. 1030067/296/Α0006/7.4.2004 έγγραφο
της Δ/νσης Οργάνωσης της Γενικής Δ/νσης Διοικητικής
Υποστήριξης του Υπουργείου Οικονομίας και Οικονομι-
κών «Διευκρινήσεις για τις αρμοδιότητες των Υφυπουρ-
γών Οικονομίας και Οικονομικών που περιέχονται από
10.4.2004 στους Γεν. Γραμματείς Περιφερειών».

9. Την από 3.9.2008 έκθεση της κατά το άρθρο 3 του
ν. 2971/2001 αρμόδιας Επιτροπής καθορισμού ορίων αι-
γιαλού και παραλίας για τον καθορισμό ορίων αιγιαλού
και παραλίας στη θέση «Ερμονες» Δ. Παρελίων.

10. Το τοπογραφικό υψομετρικό διάγραμμα σε κλίμακα
1/500 που συντάχθηκε το Νοέμβριο του 2007 σε μια (1)
πινακίδα από την Πολιτικό Μηχανικό του Δ. Παρελίων
Νίκη Μπολέτση, ελέγχθηκε για την ακρίβεια της αποτύ-
πωσης και την τήρηση των προδιαγραφών στις 22.1.2008
από τη Μαρία Αρμενιάκου, Τοπογράφο Μηχανικό της
Κτηματικής Υπηρεσίας και θεωρήθηκε από την ίδια την
ίδια ημερομηνία, όπως ορίζουν οι διατάξεις του άρθρου
5 του ν. 2971/2001.

11. Τα υπ' αριθμ. Φ 544.5/842/25.11.2008 έγγραφο του
ΓΕΝ., αποφασίζουμε:

Επικυρώνουμε την από 3.9.2008 έκθεση της κατά το
άρθρο 3 του ν. 2971/2001 αρμόδιας Επιτροπής καθορι-
σμού ορίων αιγιαλού στη θέση «Ερμονες» Δ. Παρελίων
Ν. Κέρκυρας καθώς επίσης και το από Νοέμβριο του
2007 τοπογραφικό υψομετρικό διάγραμμα σε κλίμακα
1/500, που συντάχθηκε από τη Νίκη Μπολέτση, Πολιτικό
Μηχανικό του Δ. Παρελίων, σε μια (1) πινακίδα, ελέγ-
χθηκε για την ακρίβεια της αποτύπωσης στις 22.1.2008
από τη Μαρία Αρμενιάκου Τοπογράφο Μηχανικό της
Κτηματικής Υπηρεσίας και θεωρήθηκε στις 22.1.2008
από τη Μαρία Αρμενιάκου Τοπογράφο Μηχανικό της
Κτηματικής Υπηρεσίας, όπως ορίζουν οι διατάξεις του
άρθρου 4 ν. 2971/2001.

Στο τοπογραφικό αυτό διάγραμμα καθορίστηκε από την αρμόδια Επιτροπή, όπως πιο πάνω αναφέρεται: α. Η οριακή γραμμή του αιγιαλού με κόκκινη συνεχή πολυγωνική γραμμή, με κορυφές Α=Κ1, (έχει καθοριστεί με την 10110/19.5.1980 απόφαση Νομάρχη Κέρκυρας), Κ2, Κ3,...Κ9=Κ16 (έχει καθοριστεί με την 11923/3.6.2004 απόφαση Γενικού Γραμματέα Π.Ι.Ν.), της οποίας οι κορυφές εξασφαλίζονται από το Κρατικό Τριγωνομετρικό Δίκτυο Συντεταγμένων.

β. Η οριακή γραμμή της παραλίας με κίτρινη συνεχή πολυγωνική γραμμή, Γ=Π1, (έχει καθοριστεί με την 10110/19.5.1980 απόφαση Νομάρχη Κέρκυρας), Π2, Π3,... Π9=Π16, (έχει καθοριστεί με την 11923/3.6.2004 απόφαση Γενικού Γραμματέα Π.Ι.Ν.) της οποίας οι κορυφές εξασφαλίζονται από το Κρατικό Τριγωνομετρικό Δίκτυο Συντεταγμένων.

γ. Αποφαίνεται ότι δεν υφίσταται παλαιός αιγιαλός και ότι υπάρχουν κατασκευές στη ζώνη της παραλίας, οι οποίες δεν εξαιρούνται από την κατεδάφιση.

Η απόφαση αυτή μαζί με την έκθεση της Επιτροπής και το τοπογραφικό διάγραμμα, να δημοσιευθούν στην Εφημερίδα της Κυβερνήσεως.

Κέρκυρα. 9 Φεβρουαρίου 2009

Ο Γενικός Γραμματέας Περιφέρειας
ΣΩΤΗΡΙΟΣ Θ. ΒΟΣΔΟΥ

ΕΚΘΕΣΗ

ΕΠΙΤΡΟΠΗΣ ΚΑΘΟΡΙΣΜΟΥ ΤΩΝ ΟΡΙΩΝ ΑΙΓΙΑΛΟΥ

Για τον καθορισμό των ορίων αιγιαλού και παραλίας στη θέση Έρμονες του Δήμου Παρελίων.

Στην Κέρκυρα σήμερα την 3.9.2008 οι υπογεγραμμένοι:

1. Αργυρού Αθανασία προϊστάμενη Κτηματικής Υπηρεσίας Κέρκυρας.

2. Αρμενιάκου Μαρία Μηχανικός Κτηματικής υπηρεσίας.

3. Κοντόπουλος Ιωάννης Λιμενάρχης Κέρκυρας (απών).

4. Χονδρογιάννης Αλέκος Δ/ντής πολεοδομίας Ν.Α. Κέρκυρας.

5. Χαλμούκης Ιωάννης Δ/ντής χωροταξίας Περιβάλλοντος Γ.Γ.Π.Ι.Ν που αποτελούν την επιτροπή καθορισμού των ορίων Αιγιαλού σύμφωνα με το άρθρο 3 του ν.2971 της 19.12.2001 μετά την ΚΥ/1147/29.8.2008 πρόσκληση της προέδρου.

Λαβόντες υπόψη

1) Την από 15.1.2008 (υπ' αριθμ. ΚΥ/49) αίτηση του Δήμου Παρελίων με την οποία ζητείται ο καθορισμός των ορίων αιγιαλού και παραλίας στη θέση Έρμονες του Δήμου Παρελίων.

2) Το από Νοέμβριο 2007 τοπογραφικό διάγραμμα που συντάχθηκε από την πολιτικό μηχανικό του Δήμου Παρελίων Νίκη Μπολέτση σε μία πινακίδα σε κλίμακα 1:500 ελεγχόμενο για την ακρίβεια και την τήρηση των προδιαγραφών από την τοπογράφο μηχανικό της Κτηματικής Υπηρεσίας σύμφωνα με το άρθρο 5 § 2 του ν. 2971/2001 την 22.1.2008 και θεωρημένο την ίδια ημερομηνία.

3) Το άρθρο 23 του ν. 1337/1983 και του π.δ. 12.3.1983 (ΦΕΚ 33 Α'/14.3.1983) περί προστασίας των ακτών.

4) Τις διατάξεις του ν. 2971/2001 όπως ψηφίστηκε, καθώς επίσης τη σχετική δικαστηριακή και διοικητική νομολογία.

5) Τα στοιχεία καθορισμού αιγιαλού και παραλίας που προβλέπονται από το άρθρο 9 του ν. 2971/2001 και ειδικότερα:

α) Τη γεωμορφολογία του εδάφους για την οποία αναλυτικά αναφέρεται ότι:

1) Η μορφολογία της ακτής συνίσταται από βραχώδη πρανή με μεγάλες κλίσεις και ύψη στέψης που κυμαίνονται από 2 έως 8 μέτρα.

2) Σε τμήμα της ακτής αναπτύσσεται αμμώδης παραλία με ήπιες κλίσεις.

3) Της ακτής συνεχονται εκτάσεις βραχώδεις με μεγάλες κλίσεις.

β) Το γεγονός ότι στην περιοχή δεν εντοπίστηκαν παράκτιοι φυσικοί πόροι.

γ) Τα πορίσματα από την εκτίμηση των μετεωρολογικών στοιχείων ήτοι το γεγονός ότι η περιοχή προσβάλλεται κατά περιόδους από Νότιους, Νοτιοδυτικούς και Δυτικούς ανέμους όπως επίσης και Βορειοδυτικούς εντάσεως έως 7 μποφόρ.

δ) Την μορφολογία του πυθμένα που συνίσταται από αμμώδη και ημιβραχώδη σύσταση.

ε) Τον τομέα ανάπτυξης κυματισμού σε σχέση με το μέτωπο της ακτής και την ένταση των ανέμων.

στ) Την ύπαρξη τεχνικών έργων.

ζ) Τη μη ύπαρξη εγκεκριμένων χωροταξικών κατευθύνσεων και χρήσεων γης που επηρεάζουν την παράκτια ζώνη.

η) Τη μη ύπαρξη δημοσίου κτήματος στην περιοχή.

θ) Το γεγονός ότι δεν υφίσταται ακόμη κτηματολόγιο.

ι) Τη μη ύπαρξη ευπαθών οικοσυστημάτων και προστατευόμενης περιοχής.

5) Το υπ' αριθμ. Φ 544.5/166/25.2.2008 έγγραφο ΓΕΝ.

6) Την υπ' αριθμ. 94/25.8.2008 ένσταση του Δήμου Παρελίων, αποφασίζει:

- Καθορίζει πάνω στο τοπογραφικό διάγραμμα

α) την οριογραμμή του αιγιαλού με κόκκινη συνεχή πολυγωνική γραμμή: Α = Κ1 (έχει καθοριστεί με την υπ' αριθμ. 10110/19.5.1980 απόφ. Νομ. Κέρκυρας), Κ2, Κ3,..., Κ9 = Κ16 (έχει καθοριστεί με την υπ' αριθμ. 11923/3.6.2004 απόφ. Γεν. Γραμ. ΠΙΝ), της οποίας οι κορυφές εξασφαλίζονται από το κρατικό τριγωνομετρικό δίκτυο με τις ακόλουθες συντεταγμένες:

ΠΙΝΑΚΑΣ ΣΥΝΤΕΤΑΓΜΕΝΩΝ

α/α	Χ	Ψ
A=K1	-16450,117	-15412,608
K2	-16477,997	-15405,892
K3	-16511,848	-15406,133
K4	-16560,771	-15403,947
K5	-16630,196	-15389,031
K6	-16655,983	-15374,737
K7	-16740,976	-15347,786
K8	-16782,561	-15352,003
K9 = K16	-16837,999	-15363,252

β) Την οριογραμμή της παραλίας με κίτρινη συνεχή πολυγωνική γραμμή: Γ = Π1 (έχει καθοριστεί με την υπ' αριθμ. 10110/19.5.1980 απόφ. Νομ. Κέρκυρας), Π2, Π3, Π9 = Π16 (έχει καθοριστεί με την υπ' αριθμ. 11923/3.6.2004 απόφ. Γεν. Γραμ. Π.Ι.Ν.). Η οριογραμμή παραλίας ευρίσκεται σε σταθερή απόσταση 10,00 μ. από την οριογραμμή αιγιαλού και οι κορυφές της εξασφαλίζονται από το κρατικό τριγωνομετρικό δίκτυο με τις ακόλουθες συντεταγμένες:

ΠΙΝΑΚΑΣ ΣΥΝΤΕΤΑΓΜΕΝΩΝ


α/α	Χ	Ψ
Γ = Π1	-16443,973	-15403,926
Π2	-16476,379	-15395,811
ΙΒ	-16511,671	-15396,129
Π4	-16559,490	-15393,992


Π5	-16626,646	-15379,564
Π6	-16652,009	-15365,505
Π7	-16739,927	-15337,626
Π8	-16784,064	-15342,102
Π9 = Π16	-16842,129	-15354,142

- Αποφαίνεται ότι δεν υφίσταται παλαιός αιγιαλός.
- Αποφαίνεται ότι υπάρχουν κατασκευές στη ζώνη της παραλίας οι οποίες δεν εξαιρούνται από την κατεδάφιση.

Η Επιτροπή

ΑΘΑΝΑΣΙΑ ΑΡΓΥΡΟΥ
ΜΑΡΙΑ ΑΡΜΕΝΙΑΚΟΥ
ΙΩΑΝΝΗΣ ΚΟΝΤΟΠΟΥΛΟΣ
ΑΛΕΚΟΣ ΧΟΝΔΡΟΓΙΑΝΝΗΣ
ΙΩΑΝΝΗΣ ΧΑΛΜΟΥΚΗΣ

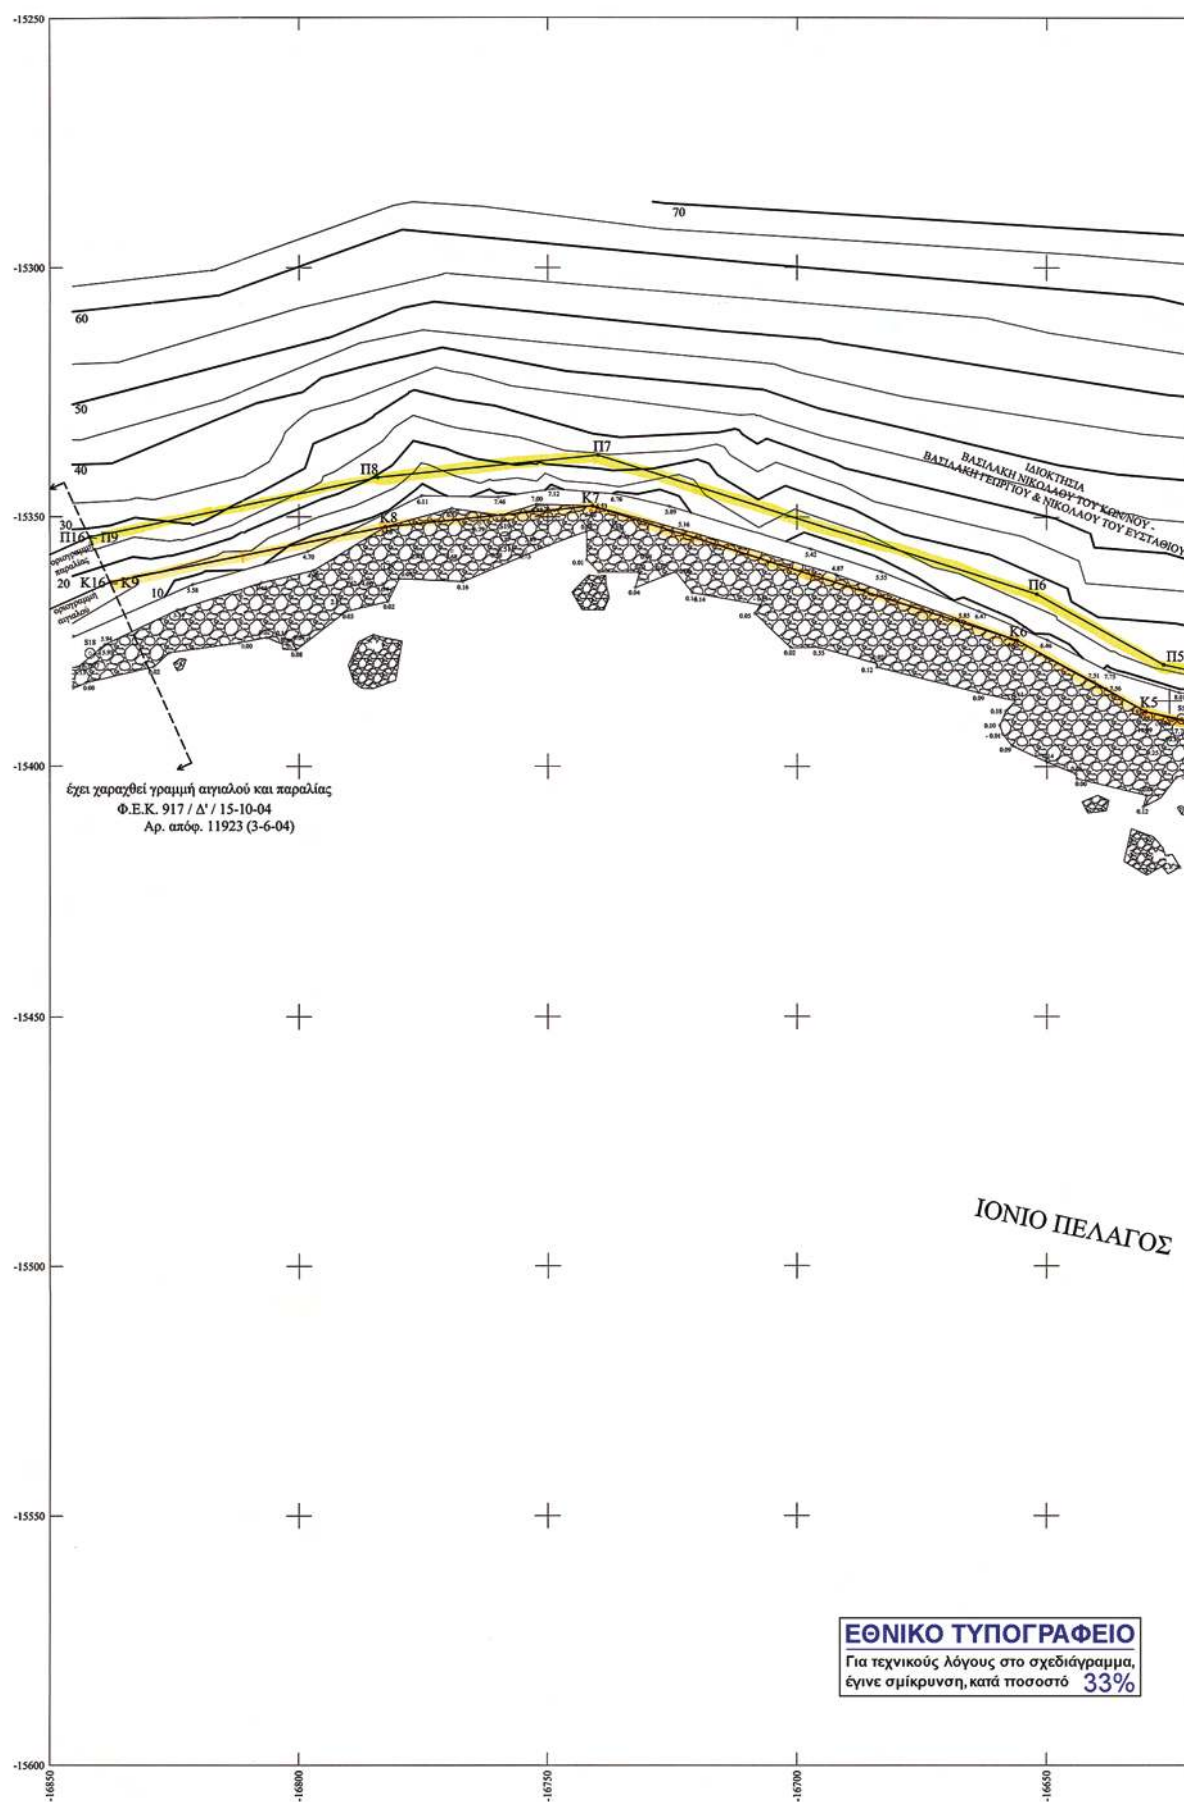

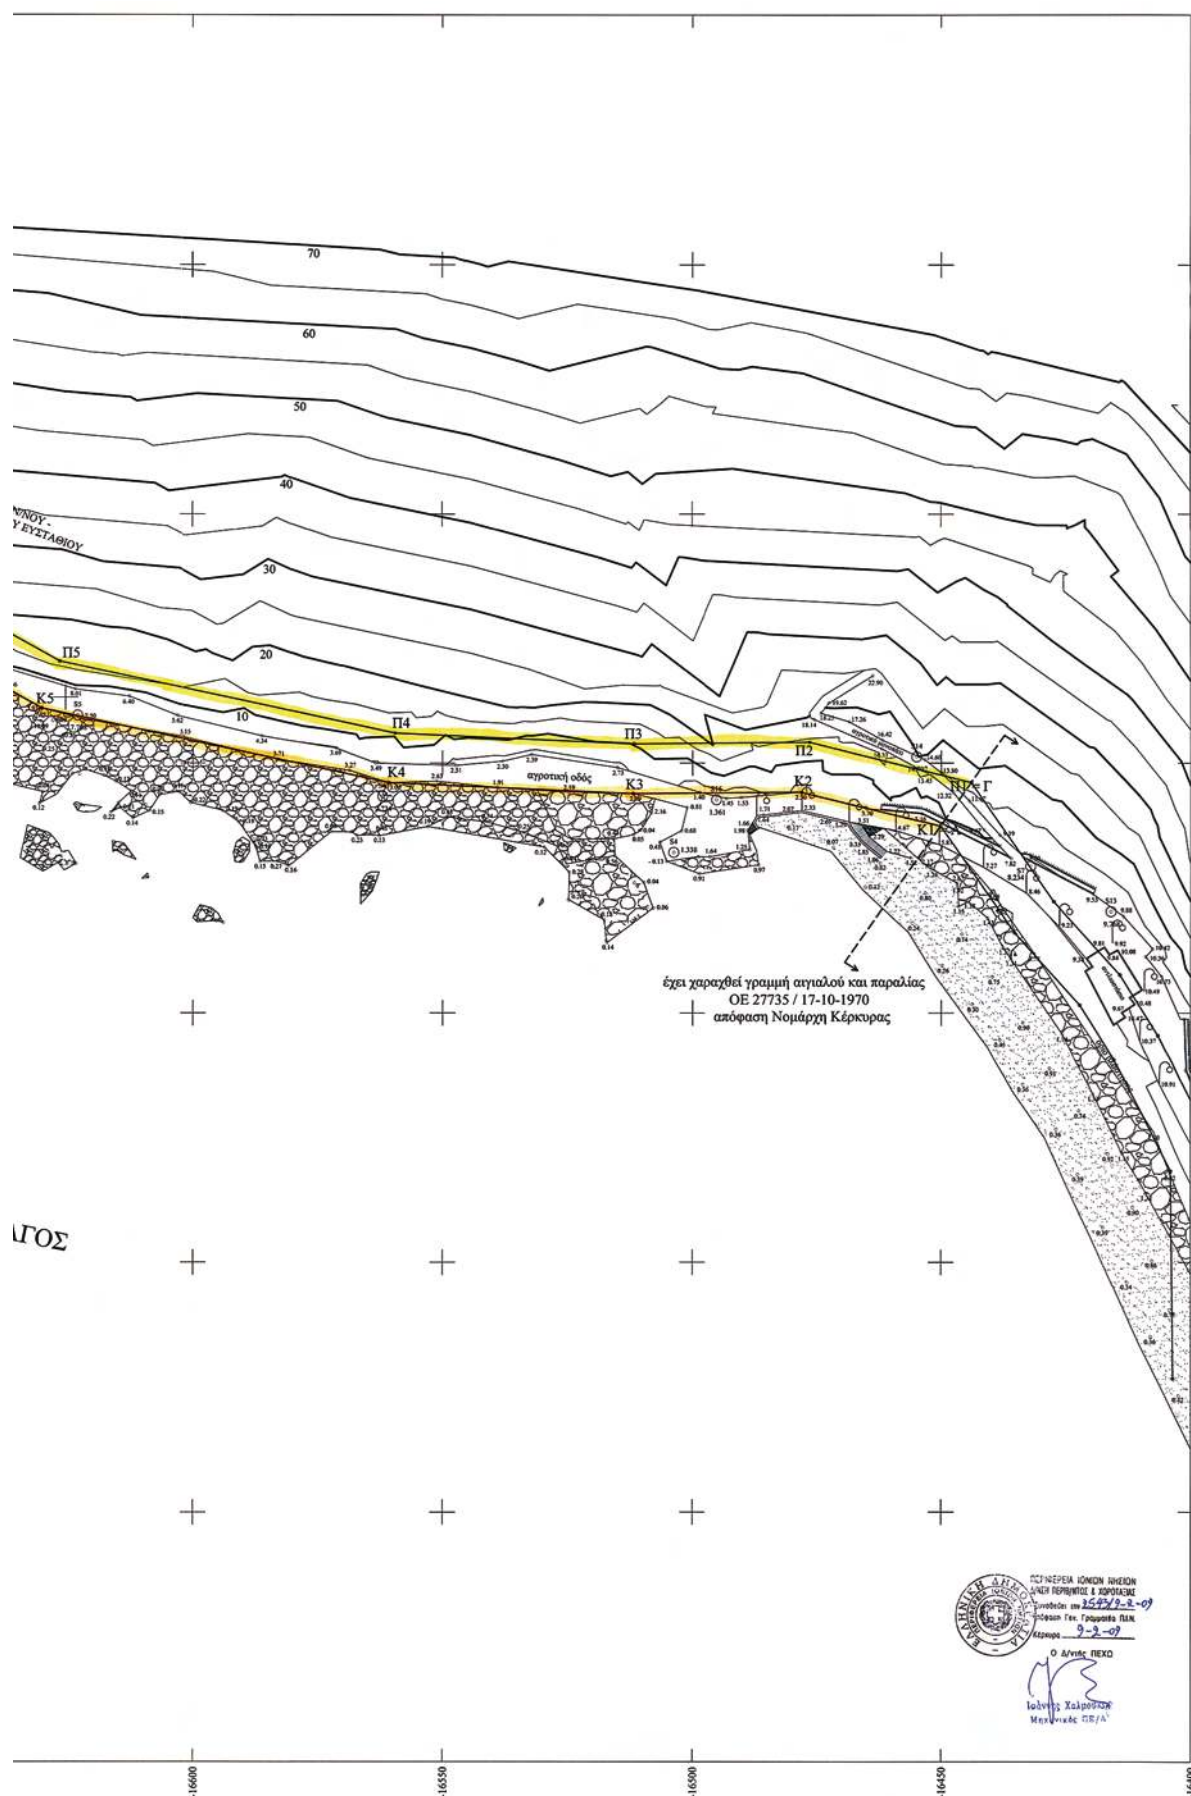


ΚΟΡΥΦΕΣ ΑΙΓΑΛΟΥ

Κορυφή	X	Y
A = K1	-16450.117	-15412.608
K2	-16477.997	-15405.892
K3	-16511.848	-15406.133
K4	-16560.771	-15403.947
K5	-16630.196	-15389.031
K6	-16655.983	-15374.737
K7	-16740.976	-15347.786
K8	-16782.561	-15352.003
K9 = K16	-16837.999	-15363.252

ΚΟΡΥΦΕΣ ΠΑΡΑΛΙΑΣ

Κορυφή	X	Y
Γ = Π1	-16443.973	-15403.926
Π2	-16476.379	-15395.811
Π3	-16511.671	-15396.129
Π4	-16559.490	-15393.992
Π5	-16626.646	-15379.564
Π6	-16652.009	-15365.505
Π7	-16739.927	-15337.626
Π8	-16784.064	-15342.102
Π9 = Π16	-16842.129	-15354.142

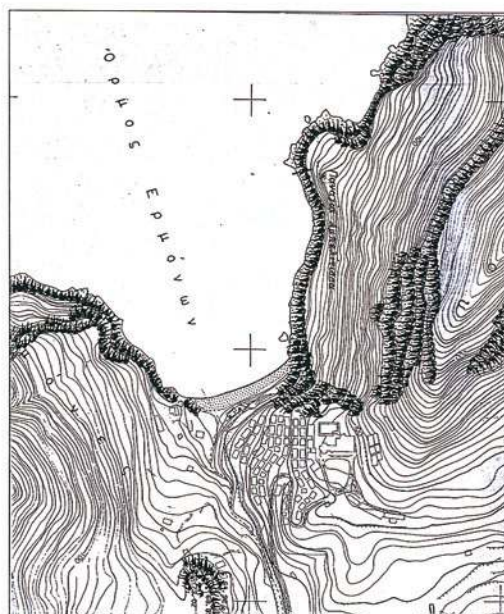

ΥΠΟΥΡΓΕΙΟ ΟΙΚΟΝΟΜΙΑΣ & ΟΙΚΟΝΟΜΙΚΩΝ
ΚΤΗΜΑΤΙΚΗ ΥΠΗΡΕΣΙΑ ΚΕΡΚΥΡΑΣ
ΤΟΠΟΓΡΑΦΙΚΟ ΔΙΑΓΡΑΜΜΑ
ΚΑΘΟΡΙΣΜΟΥ ΟΡΙΩΝ ΑΙΓΑΛΟΥ - ΠΑΡΑΛΙΑΣ
(to πρώτου)

ΠΕΡΙΟΧΗ : ΕΡΜΟΝΕΣ
ΔΗΜΟΥ : ΠΑΡΕΛΙΩΝ
ΝΟΜΟΥ : ΚΕΡΚΥΡΑΣ

ΕΝΔΙΑΦΕΡΟΜΕΝΟΣ
« ΔΗΜΟΣ ΠΑΡΕΛΙΩΝ »

Κέρκυρα 11/2007
Συντάκτης
Νίκος Μαρανός ΠΕ/Α

Κέρκυρα 6/1/2008
Φωτογράφησε
Ο πρ/τος Τ.Υ.Δ.Κ.
Υπεύθυνος Υπηρεσίας
Νίκος Μαρανός ΠΕ/Α

ΥΠΟΜΕΣΗΡΑ ΕΠΙΤΡΟΠΗΣ ΚΑΘΟΡΙΣΜΟΥ ΟΡΙΩΝ ΑΙΓΑΛΟΥ - ΠΑΡΑΛΙΑΣ Γραφική Απεικόνιση Γραφική Παράθεση Το παρόν τοπογραφικό διάγραμμα συντάσσεται την από 11-9-08 έκδοση της υπηρεσίας καθορισμού ορίων - παραλίας (άρθρο 3 του Π.Δ. 2971/2001) Οι κορυφές των ορεινών σημείων ελέγχονται όπου απαιτείται στο διάγραμμα από το κρατικό υποναυτικό δίκτυο. Υπάρχουν υποσημειώσεις στη ζώνη της παραλίας, τις οποίες ελέγχονται από την υπηρεσία. Καθορίζεται ζώνη παραλίας για ελεγχόμενη την επίσημη της παρ. 1 του άρθρου 3 Ν.2971/2001 Η υπηρεσία διαπιστώνει ότι δεν υπάρχει καμία αμφισβήτηση.	ΕΛΕΓΧΟΣ ΘΕΩΡΗΣΗ	ΗΜΕΡΟΜΗΝΙΑ 22/1/08 ΥΠΟΓΡΑΦΗ ΜΑΡΙΑ ΚΡΗΤΙΑΚΟΥ ΑΤΡ. ΤΟΠΟΓΡΑΦΟΣ ΒΟΛΕΤΕΣ ΔΕ Α ΗΜΕΡΟΜΗΝΙΑ 22/1/08 ΥΠΟΓΡΑΦΗ ΜΑΡΙΑ ΚΡΗΤΙΑΚΟΥ ΑΤΡ. ΤΟΠΟΓΡΑΦΟΣ
	ΤΡΙΓΩΝ ΕΞΑΡΤΗΣΗ : ΤΡΙΓΩΝΟ ΔΙΚΤΥΟ Γ.Υ.Σ. ΥΨΟΜΕΤΡΙΚΗ ΕΞΑΡΤΗΣΗ : ΜΕΣΗ ΣΤΑΘΜΗ ΘΑΛΑΣΣΑΣ ΧΡΟΝΟΛΟΓΙΑ ΑΠΟΤΥΠΩΣΗΣ : ΝΟΕΜΒΡΙΟΣ 2007 ΜΕΘΟΔΟΣ ΑΠΟΤΥΠΩΣΗΣ : ΕΠΙΓΕΙΑ ΑΠΟΤΥΠΩΣΗ ΤΡΙΓΩΝΟΜΕΤΡΙΚΗ ΕΞΑΡΤΗΣΗ : ΠΡΟΒΟΛΗ HATT ΤΡΙΓΩΝΟΜΕΤΡΙΚΗ ΑΦΕΤΗΡΙΑ : ΚΡΑΤΙΚΟ ΤΡΙΓΩΝΟΜΕΤΡΙΚΟ ΔΙΚΤΥΟ Φ.Χ. 1: 50000 - ΚΕΡΚΥΡΑ Γ.Υ.Σ. 1: 5000 - 4085/8 ΚΑΙΜΑΚΑ : 1:500 ΑΡΧΗ ΣΥΝΤΕΤ. φ = 39° 45' λ = -05° 45'	

Η ΕΠΙΤΡΟΠΗ

1) ΠΡΟΕΔΡΟΣ/ΠΡΩΤΟΣ ΚΥΒΕΛΗΤΗΣ	2) ΜΕΛΕΤΗΤΗΣ/ΚΤΗΜΑΤΙΚΗ	3) ΔΙΕΥΘΥΝΤΗΣ ΠΟΛΙΤΕΥΣΗΣ	4) ΔΙΕΥΘΥΝΤΗΣ ΧΕΙΡΟΤΑΒΙΑΣ ΚΑΙ ΠΕΡΙΒΑΛΛΟΝΤΟΣ
ΤΑ ΜΕΛΗ	ΔΙΕΥΘΥΝΤΗΣ	ΔΙΕΥΘΥΝΤΗΣ	ΔΙΕΥΘΥΝΤΗΣ

Μαρανός ΠΕ/Α

Αριθμ. 403

(2)

Κήρυξη ως αναδασωτέας έκτασης 29.630,00 τ.μ., στην θέση «Παλιοκάλυβες» Δημοτικού Διαμερίσματος Καπλανίου, Δήμου Κορώνης Νομού Μεσσηνίας.

Ο ΓΕΝΙΚΟΣ ΓΡΑΜΜΑΤΕΑΣ
ΠΕΡΙΦΕΡΕΙΑΣ ΠΕΛΟΠΟΝΝΗΣΟΥ

Έχοντας υπόψη:

1. Τις διατάξεις του π.δ. 51/1987 «Καθορισμός των Περιφερειών της Χώρας για το σχεδιασμό κ.λπ. της περιφερειακής Ανάπτυξης».

2. Τις διατάξεις των άρθρων 1 παρ. 1 και 2, 2 παρ. 1 εδ. δ', 5 παρ. 3β, 6 παρ. 7 και 7 παρ. 2 του ν. 2503/1997 «Δι-οίκηση, Οργάνωση, Στελέχωση της Περιφέρειας κ.λπ.».

3. Τις διατάξεις των άρθρων 24 παρ. 1 και 117 παρ. 3 του Συντάγματος.

4. Τις διατάξεις του ν. 998/1979 «περί προστασίας των δασών κ.λπ.» και ειδικότερα:

α) του άρθρου 41 παρ.1 β) του άρθρου 38 παρ.1

5. Τις διαταγές του Υπουργείου Γεωργίας:

α) 160417/1180/8.7.1980

β) 182447/3049/24.9.1980.

6. Τις διατάξεις του ν. 3208/2003.

7. Την υπ' αριθμ. 461/21.1.2009 πρόταση του Δασαρχείου Καλαμάτας περί κηρύξεως ως αναδασωτέας, της αναφερομένης στο θέμα έκτασης, αποφασίζουμε:

Κηρύσσουμε ως αναδασωτέα, με σκοπό την προστασία για την επαναδημιουργία της δασικής βλάστησης

αποτελούμενης από είδη αείφυλλων πλατύφυλλων, (πουρναριού, σχίνου, ασφαλάχτρου, κ.λπ.), που καταστράφηκε από πυρκαγιά στις 28.1.2008 την δημόσια δασική έκταση, εμβαδού είκοσι εννέα χιλιάδων εξακοσίων τριάντα τ.μ. (29.630,00 τ.μ.), που βρίσκεται στη θέση «Παλιοκάλυβες» Δημοτικού Διαμερίσματος Καπλανίου, Δήμου Κορώνης του Νομού Μεσσηνίας και προσδιορίζεται ως εξής από τα σημεία: Α, Β, Γ, ..., Ι και Α και έχει όρια:

Ανατολικά: Με δημόσια δασική έκταση.

Δυτικά: Με δημόσια δασική έκταση.

Βόρεια: Με δημόσια δασική έκταση.

Νότια: Με δημόσια δασική έκταση.

Όπως φαίνεται στο συνημμένο διάγραμμα κλίμακας 1:2000 που συντάχθηκε από τον Δασοπόνο του Δασαρχείου Καλαμάτας Κυριάκο Πίκουλα και εντοπίζεται στο απόσπασμα Φύλλο Χάρτου «Κορώνη» κλίμακας 1:50.000 της Γ.Υ.Σ. και αποτελεί αναπόσπαστο μέρος της απόφασης αυτής. Προβλέπεται φυσική αναγέννηση της δασικής βλάστησης που καταστράφηκε.

Η απόφαση αυτή να δημοσιευθεί στην Εφημερίδα της Κυβερνήσεως.


Τρίπολη, 9 Φεβρουαρίου 2009

Ο Γενικός Γραμματέας Περιφέρειας


ΝΙΚΟΣ Κ. ΑΓΓΕΛΟΠΟΥΛΟΣ

ΤΟΠΟΓΡΑΦΙΚΟ ΔΙΑΓΡΑΜΜΑ


ΔΗΜΟΣΙΑΣ ΔΑΣΙΚΗΣ ΕΚΤΑΣΗΣ ΕΜΒΑΔΟΥ 29.630 στρ. ΣΤΗ ΘΕΣΗ "ΠΑΛΙΟΚΑΛΥΒΕΣ" ΠΕΡΙΟΧΗΣ ΔΗΜΟΤΙΚΟΥ ΔΙΑΜΕΡΙΣΜΑΤΟΣ ΚΑΤΑΝΑΥΤΟΥ ΤΟΥ ΔΗΜΟΥ ΚΟΡΩΝΗΣ ΣΤΗΝ ΟΠΟΙΑ ΕΚΔΗΛΩΘΗΚΕ ΠΥΡΚΑΓΙΑ ΤΗΝ 28-1-2008

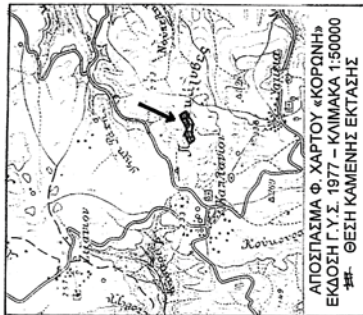**ΠΙΝΑΚΑΣ ΣΥΝΤΕΤΑΓΜΕΝΩΝ**

A	3059445	4076853
B	3059310	4076828
Γ	3059157	4076839
Δ	3059027	4076750
Ε	3059038	4076709
Ζ	3059206	4076774
Η	3059318	4076766
Θ	3059390	4076774
Ι	3059483	4076858

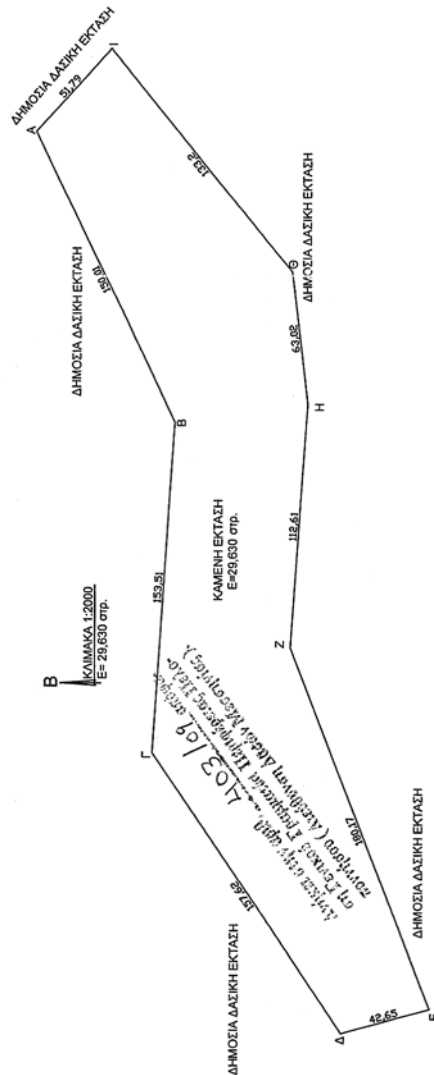**ΕΘΝΙΚΟ ΤΥΠΟΓΡΑΦΕΙΟ**

Για τεχνικούς λόγους στο σχεδιάγραμμα, έγινε σμίκρυνση, κατά ποσοστό **57%**

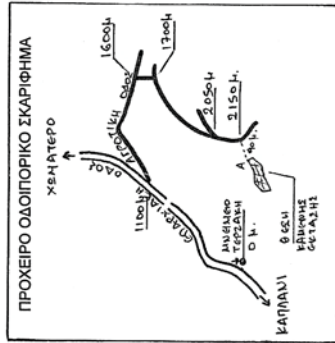

ΠΥΛΟΣ 23-12-2008
Ο ΣΥΝΤΑΚΤΗΣ

Νικόλαος Κυριακός
Διαμορφωτής



Νίκος Κ. Αγγελόπουλος



* 0 4 0 0 0 6 2 2 4 0 2 0 9 0 0 8 *

ΑΠΟ ΤΟ ΕΘΝΙΚΟ ΤΥΠΟΓΡΑΦΕΙΟ

ΚΑΠΟΔΙΣΤΡΙΟΥ 34 * ΑΘΗΝΑ 104 32 * ΤΗΛ. 210 52 79 000 * FAX 210 52 21 004
ΗΛΕΚΤΡΟΝΙΚΗ ΔΙΕΥΘΥΝΣΗ: <http://www.et.gr> — e-mail: webmaster.et@et.gr