



ΕΦΗΜΕΡΙΣ ΤΗΣ ΚΥΒΕΡΝΗΣΕΩΣ

ΤΗΣ ΕΛΛΗΝΙΚΗΣ ΔΗΜΟΚΡΑΤΙΑΣ

ΤΕΥΧΟΣ ΤΕΤΑΡΤΟ

Αρ. Φύλλου 73

27 Φεβρουαρίου 2009

ΠΕΡΙΕΧΟΜΕΝΑ

ΑΠΟΦΑΣΕΙΣ

- Κήρυξη δημοτικής δασικής έκτασης (δάσους) 1.271,50
τ.μ. ως αναδασωτέας, στη θέση «Μπάρα» Δ.Δ. Με-
λιβοίας, Δήμου Μελιβοίας, Ν. Λάρισας..... 1
- Επικύρωση οριογραμμών τμήματος ρέματος στην
περιοχή Λιμενάρια του Δ.Δ. Μοχλού του Δήμου
Σητείας Ν. Λασιθίου..... 2

ΔΙΟΡΘΩΣΕΙΣ ΣΦΑΛΜΑΤΩΝ

- Διόρθωση σφάλματος στην υπ' αριθμ. 23065/ 7.10.2008
απόφαση του Γενικού Γραμματέα Περιφέρειας
Κρήτης 3

ΑΠΟΦΑΣΕΙΣ

- Αριθμ. 100 (1)
Κήρυξη δημοτικής δασικής έκτασης (δάσους) 1.271,50
τ.μ. ως αναδασωτέας, στη θέση «Μπάρα» Δ.Δ. Με-
λιβοίας, Δήμου Μελιβοίας, Ν. Λάρισας.

Ο ΓΕΝΙΚΟΣ ΓΡΑΜΜΑΤΕΑΣ ΠΕΡΙΦΕΡΕΙΑΣ ΘΕΣΣΑΛΙΑΣ

Έχοντας υπόψη:

1. Τις διατάξεις του ν. 2503/1997 «Διοίκηση, οργάνωση, στελέχωση της περιφέρειας κ.λ.π.».
2. Την υπ' αριθμ. 5851/10.7.2007 (ΦΕΚ 1157/2007 τ. Β') απόφαση Γ.Γ. Περιφ. Θεσσαλίας «περί μεταβίβασης αρμοδιοτήτων του Γ.Γ. Περιφέρειας Θεσσαλίας στο Γενικό Δ/ντή της Περιφέρειας και στους Προϊσταμένους των Δ/νσεων και των Τμημάτων της Περιφέρειας» και την υπ' αριθμ. 8756/67345/2008 (ΦΕΚ 1907/2008 τ.Β') Τροποποιητική απόφαση Γ.Γ. Περιφέρειας Θεσσαλίας.

3. Τις διατάξεις των άρθρων 38 παρ. 1 και 41 παρ. 1 και 3 του ν. 998/1979 «περί προστασίας των δασών κ.λπ.».

4. Τις υπ' αριθμ. α) 160417/1180/8.7.1980 και β) 182447/3049/24.9.1980 δ/γές του Υπουργείου Γεωργίας σχετικές με την κήρυξη εκτάσεων ως αναδασωτέων.

5. Την υπ' αριθμ. 35/12.1.2009 αναφορά του Δασαρχείου Αγιάς με την οποία προτείνεται η κήρυξη της δημοτικής δασικής έκτασης (δάσους αιφ. πλατύφυλλων με διάσπαρτα άτομα δρυός) των 1.271,50 τ.μ. που βρίσκεται στη θέση «Μπάρα» περιοχής Δ.Δ. Μελιβοίας, Δήμου Μελιβοίας, ως αναδασωτέας, αποφασίζουμε:

Κηρύσσουμε ως αναδασωτέα δημοτική δασική έκταση (δάσος αιφ. πλατύφυλλων με διάσπαρτα άτομα δρυός) εμβαδού 1.271,50 τ.μ., της οποίας η βλάστηση καταστράφηκε λόγω παράνομης υλοτομίας & εκχέρωσης στη θέση «Μπάρα» περιοχής Δ.Δ. Μελιβοίας, Δήμου Μελιβοίας, Ν. Λάρισας και η οποία ορίζεται:

ΑΝΑΤΟΛΙΚΑ: Καλλιεργημένη έκταση και Δημοτικό δάσος αιφυλλων πλατύφυλλων.

ΔΥΤΙΚΑ: Δημοτικό δάσος αιφυλλων πλατύφυλλων με διάσπαρτα άτομα δρυός.

ΒΟΡΕΙΑ: Καλλιεργημένη έκταση.

ΝΟΤΙΑ: Δημοτικό δάσος αιφυλλων πλατύφυλλων με διάσπαρτα άτομα δρυός.

Η ανωτέρω έκταση απεικονίζεται με τα στοιχεία 1,2,3,... 12,13,1 στο διάγραμμα του Δασαρχείου Αγιάς το οποίο αποτελεί αναπόσπαστο τμήμα της παρούσης.

Σκοποί της κήρυξης της ανωτέρω έκτασης ως αναδασωτέας, είναι η διατήρηση του δασικού χαρακτήρα αυτής, ο αποκλεισμός διάθεσής της για άλλη χρήση και η αποκατάσταση της καταστραφείσης δασικής βλάστησης. (Η έκταση πριν την εκχέρωση αποτελούσε δάσος αιφυλλων πλατύφυλλων και δρυός).

Λάρισα, 30 Ιανουαρίου 2009

Ο Γενικός Γραμματέας Περιφέρειας
ΦΩΤΙΟΣ ΓΚΟΥΠΑΣ

ΤΟΠΟΓΡΑΦΙΚΟ ΔΙΑΓΡΑΜΜΑ

Δημοτικού Δάσους Αειφύλλων Πλατυφύλλων στη θέση " Μπάρα" του
 Δημοτικού Διαμερίσματος Μελιβοίας του Δήμου Μελιβοίας που
 εκχερσώθηκε παράνομα. Εμβαδόν Ε= 1.271,50 τ.μ. Κλίμακα 1 : 1.000

**Συντεταγμένες σημείων**

α/α	X	Y
1.	399183.0000	4401016.0000
2.	399200.0000	4401007.0000
3.	399206.0000	4401017.0000
4.	399199.0000	4401025.0000
5.	399179.0000	4401054.0000
6.	399171.0000	4401059.0000
7.	399165.0000	4401054.0000
8.	399158.0000	4401057.0000
9.	399153.0000	4401055.0000
10.	399150.0000	4401054.0000
11.	399155.0000	4401050.0000
12.	399164.0000	4401033.0000
13.	399166.0000	4401023.0000

Θέση Εκχερσωθείσας Έκτασης
 Απόσπασμα Χάρτη ΓΥΣ Κλίμακας 1:50000



Αγιά 8-1 -2009
 Ο Συντάκτης

Χαράλαμπος Ζ. Κελεπούρης
 Δασονόμος

ΘΕΩΡΗΘΗΚΕ

Αγιά 12/1 /2009
 Ο Δασάρχης Αγιάς

Βασίλειος Μιχαλές
 Δασολόγος

ΘΕΩΡΗΘΗΚΕ

Λάρισα 30/1/2009
 Ο ΓΕΝΙΚΟΣ ΓΡΑΜΜΑΤΕΑΣ
 ΠΕΡΙΦΕΡΕΙΑΣ ΘΕΣΣΑΛΙΑΣ

ΦΩΤΙΟΣ ΓΚΟΥΠΙΑΣ

Αριθμ. 75

(2)

Επικύρωση οριογραμμών τμήματος ρέματος στη περιοχή Λιμενάρια του Δ.Δ. Μοχλού του Δήμου Σητείας.

Ο ΓΕΝΙΚΟΣ ΓΡΑΜΜΑΤΕΑΣ ΠΕΡΙΦΕΡΕΙΑΣ
ΚΡΗΤΗΣ

Έχοντας υπόψη:

1) Το ν. 3200/1955 περί Διοικητικής Αποκέντρωσης όπως τροποποιήθηκε και συμπληρώθηκε μεταγενέστερα.

2) Τις διατάξεις του π.δ. 39/1983 περί μεταβιβάσεως αρμοδιοτήτων του Υπουργού Δημ. Έργων στις Περιφερειακές Υπηρεσίες.

3) Το ν. 2503/1997 περί Διοίκησης, οργάνωσης στελέχωσης της Περιφέρειας κ.λπ.

4) Το νόμο 2853/16.7.1922 (ΦΕΚ 116Α) όπως αυτές τροποποιήθηκαν με τις αντίστοιχες διατάξεις του ν.δ. 10/29.12.1923 και κωδικοποιήθηκαν από τις διατάξεις του π.δ. 18/21.3.1924 (ΦΕΚ 61Α) περί υδραυλικών εν γένει έργων και αστυνομεύσεων των δημόσιων υδάτων.

5) Τις διατάξεις του άρθρου 90 του κώδικα για την Κυβέρνηση και τα Κυβερνητικά Όργανα, όπως κωδικοποιήθηκε με το αρ. πρώτο του π.δ. 63/2005.

6) Τις διατάξεις του άρθρου 10 του ν. 3044/2002 για την άσκηση αρμοδιοτήτων του Πολεοδομικού Σχεδιασμού.

7) Τις διατάξεις του ν. 3010/2002 (Α' 91) εναρμόνιση του ν. 1650/1986 με τις οδηγίες 97/11 Ε.Ε και 96/61 Ε.Ε και ειδικότερα τις διατάξεις του άρθρου 5 αυτού (δικαστική οριοθέτηση και ρύθμισης θεμάτων για τα υδατορέματα).

8) Τις διατάξεις του ν. 1337/1983.

9) Τις ισχύουσες διατάξεις της υπ' αριθμ. 3046/304/3.2.1989 απόφασης του Αν. Υπουργού Περιβάλλοντος, Χωροταξίας και Δημοσίων Έργων. (Κτιριοδομικός Κανονισμός και ειδικότερα τις διατάξεις του άρθρου 6 αυτού, σχετικά με τη δόμηση κοντά στα ρέματα).

10) Την υπ' αριθμ. 33/1998 εγκύκλιο του ΥΠΕΧΩΔΕ «Αστυνόμηση ρεμάτων και συντήρηση αντιπλ/κών έργων.

11) Τις διατάξεις του άρθρου 66 του ν. 1622/1986 (περί Τοπικής Αυτοδιοίκησης, Περιφερειακής Ανάπτυξης και Δημοκρατικού Προγραμματισμού) όπως αντικαταστάθηκε με τις διατάξεις της παρ.5 του άρθρου 33 του ν. 1832/1989.

12) Το υπ' αριθμ. 48129πε/12.1.2009 έγγραφο της ΔΤΥ Νομαρχιακής Αυτοδιοίκησης Λασιθίου με το οποίο διαβιβάστηκαν για επικύρωση οι αναφερόμενες στο ρέμα οριογραμμές.

13) Την υπ' αριθμ. 336/2008 απόφαση του Δημοτικού Συμβουλίου του Δήμου Σητείας, Ν. Λασιθίου, με την οποία εγκρίνεται η οριοθέτηση του παραπάνω ρέματος.

14) Την οριοθέτηση του παραπάνω ρέματος όπως φαίνεται στα τοπογραφικά διαγράμματα του Τοπογράφου Μηχανικού Μανώλη Πολυδάκη, που συντάχθηκε σύμφωνα με την Υδραυλική Μελέτη του ιδίου, όπως αυτά ελέγχθηκαν και θεωρήθηκαν από την Δ.Τ.Υ. Νομ/κής Αυτοδιοίκησης Λασιθίου, αποφασίζουμε:

Επικυρώνουμε τις οριογραμμές σε τμήμα ρέματος στην περιοχή Λιμενάρια του Δήμου Σητείας του Ν. Λασιθίου, όπως φαίνεται στο από τον Απρίλιο 2008 τοπογραφικό διάγραμμα του Τοπογράφου Μηχανικού Μανώλη Πολυδάκη, που συντάχθηκε σύμφωνα με την Υδραυλική Μελέτη του ιδίου, όπως αυτά ελέγχθηκαν και θεωρήθηκαν από την Δ.Τ.Υ. Νομ/κής Αυτοδιοίκησης Λασιθίου.


Οι οριογραμμές του παραπάνω ρέματος περιβάλλονται από τις πολυγωνικές γραμμές που ορίζουν τα σημεία: Α1, Α2, ..., Α15, Α16 αριστερά και Δ1, Δ2, ..., Δ15, Δ16 δεξιά.


Τα σημεία αυτά αποτυπώνονται στο προαναφερόμενο τοπογραφικό διάγραμμα και περιέχονται σε αυτά με τις συντεταγμένες τους (σύστημα συντεταγμένων είναι το ΕΓΣΑ87).


Η υλοποίηση των πολυγωνικών γραμμών του παραπάνω ρέματος γίνεται με βάση τις συντεταγμένες των αναφερομένων σημείων που περιέχονται στο υπόψη τοπογραφικό διάγραμμα.


Ηράκλειο, 9 Φεβρουαρίου 2009

Ο Γενικός Γραμματέας Περιφέρειας
ΣΕΡΑΦΕΙΜ ΤΣΟΚΑΣ

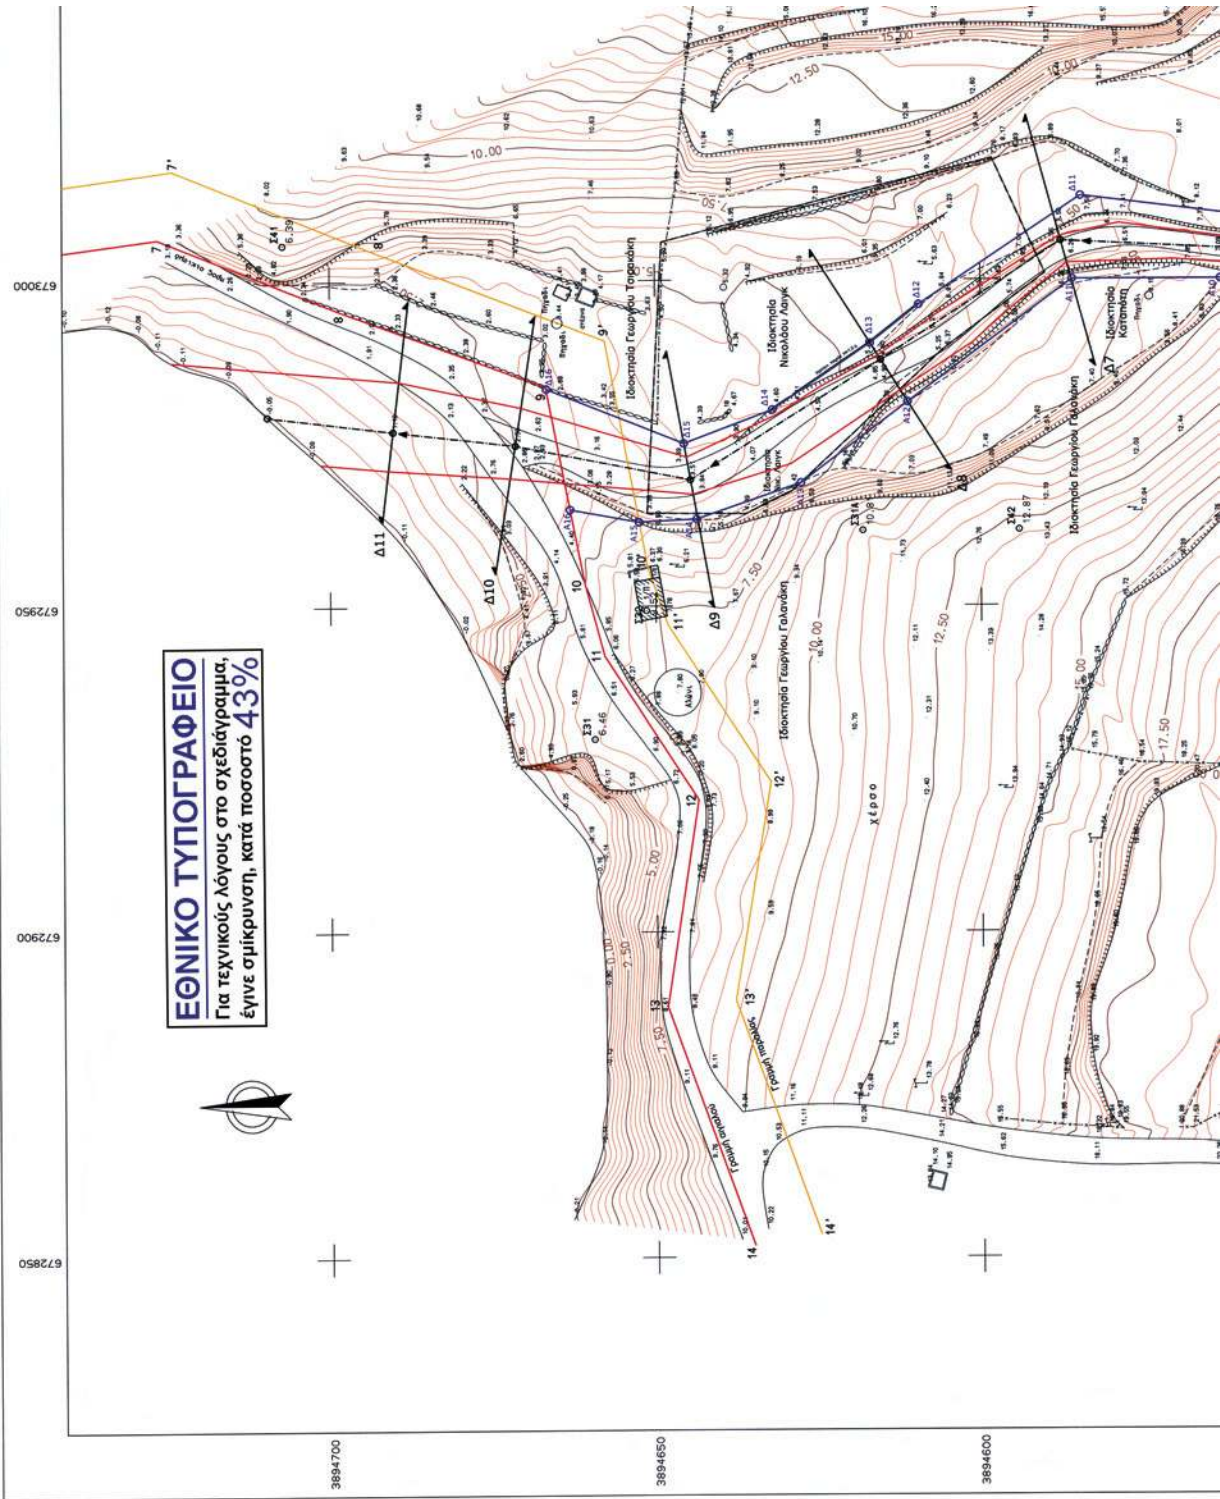

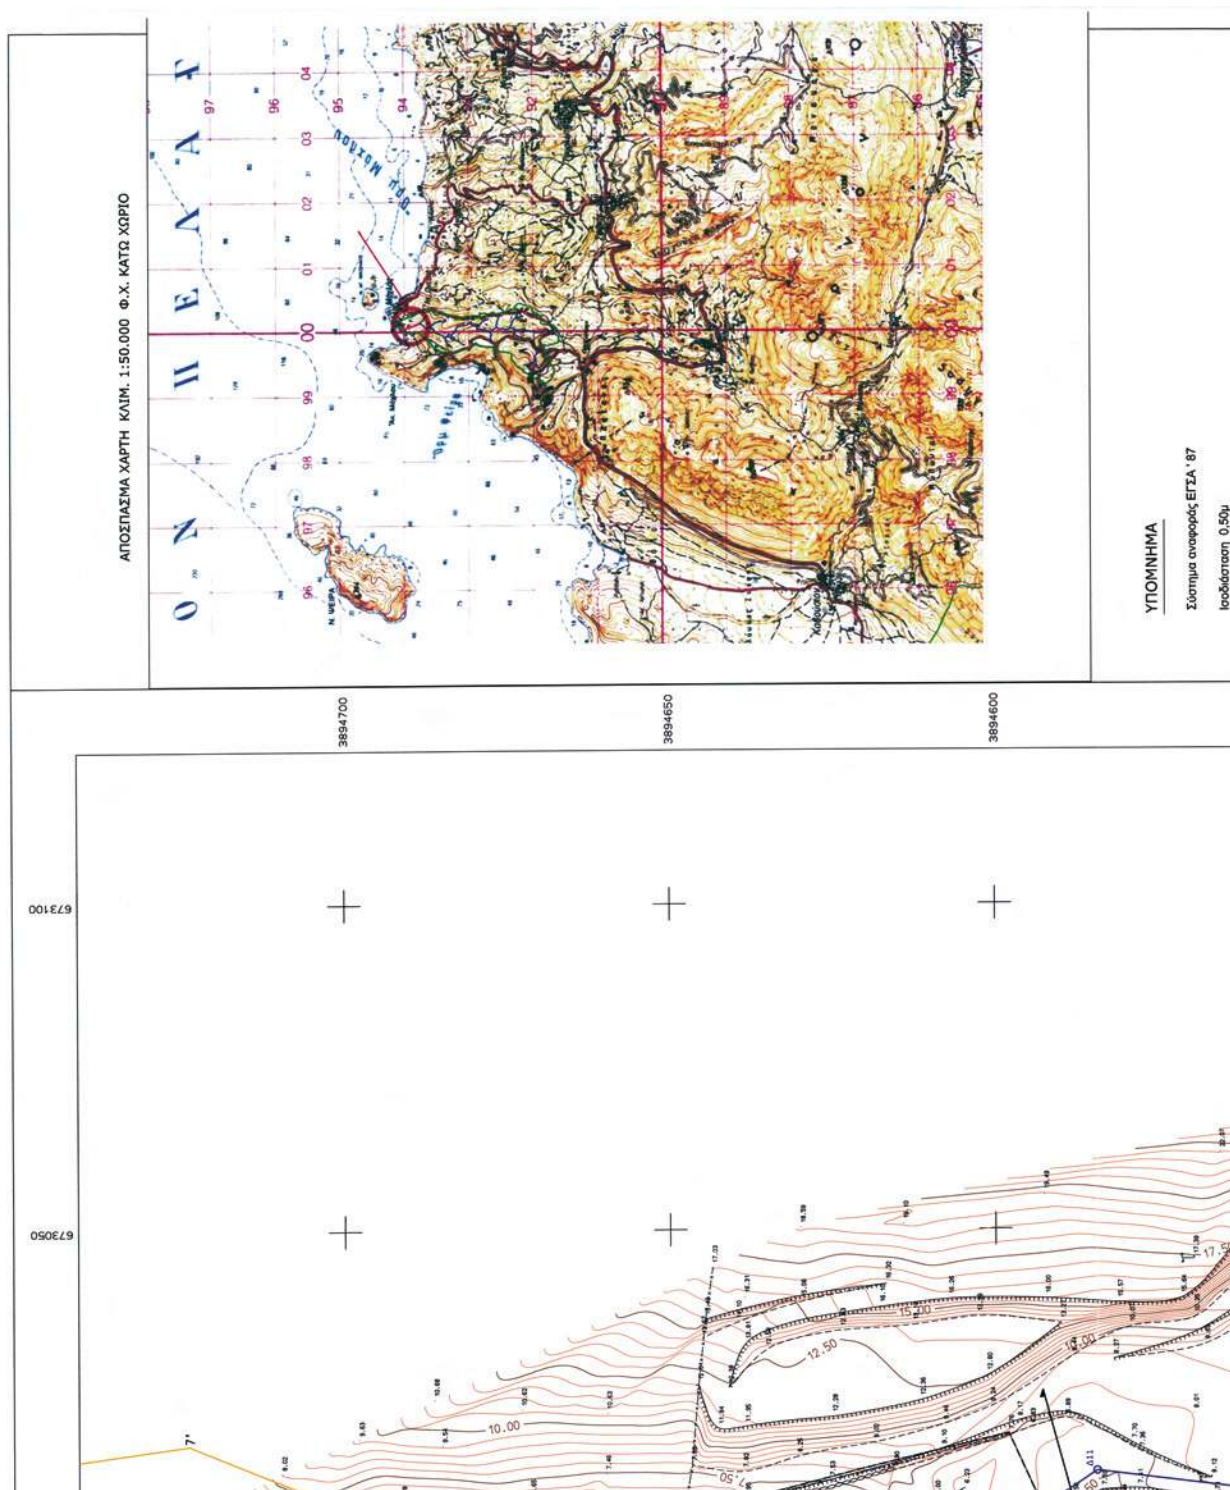

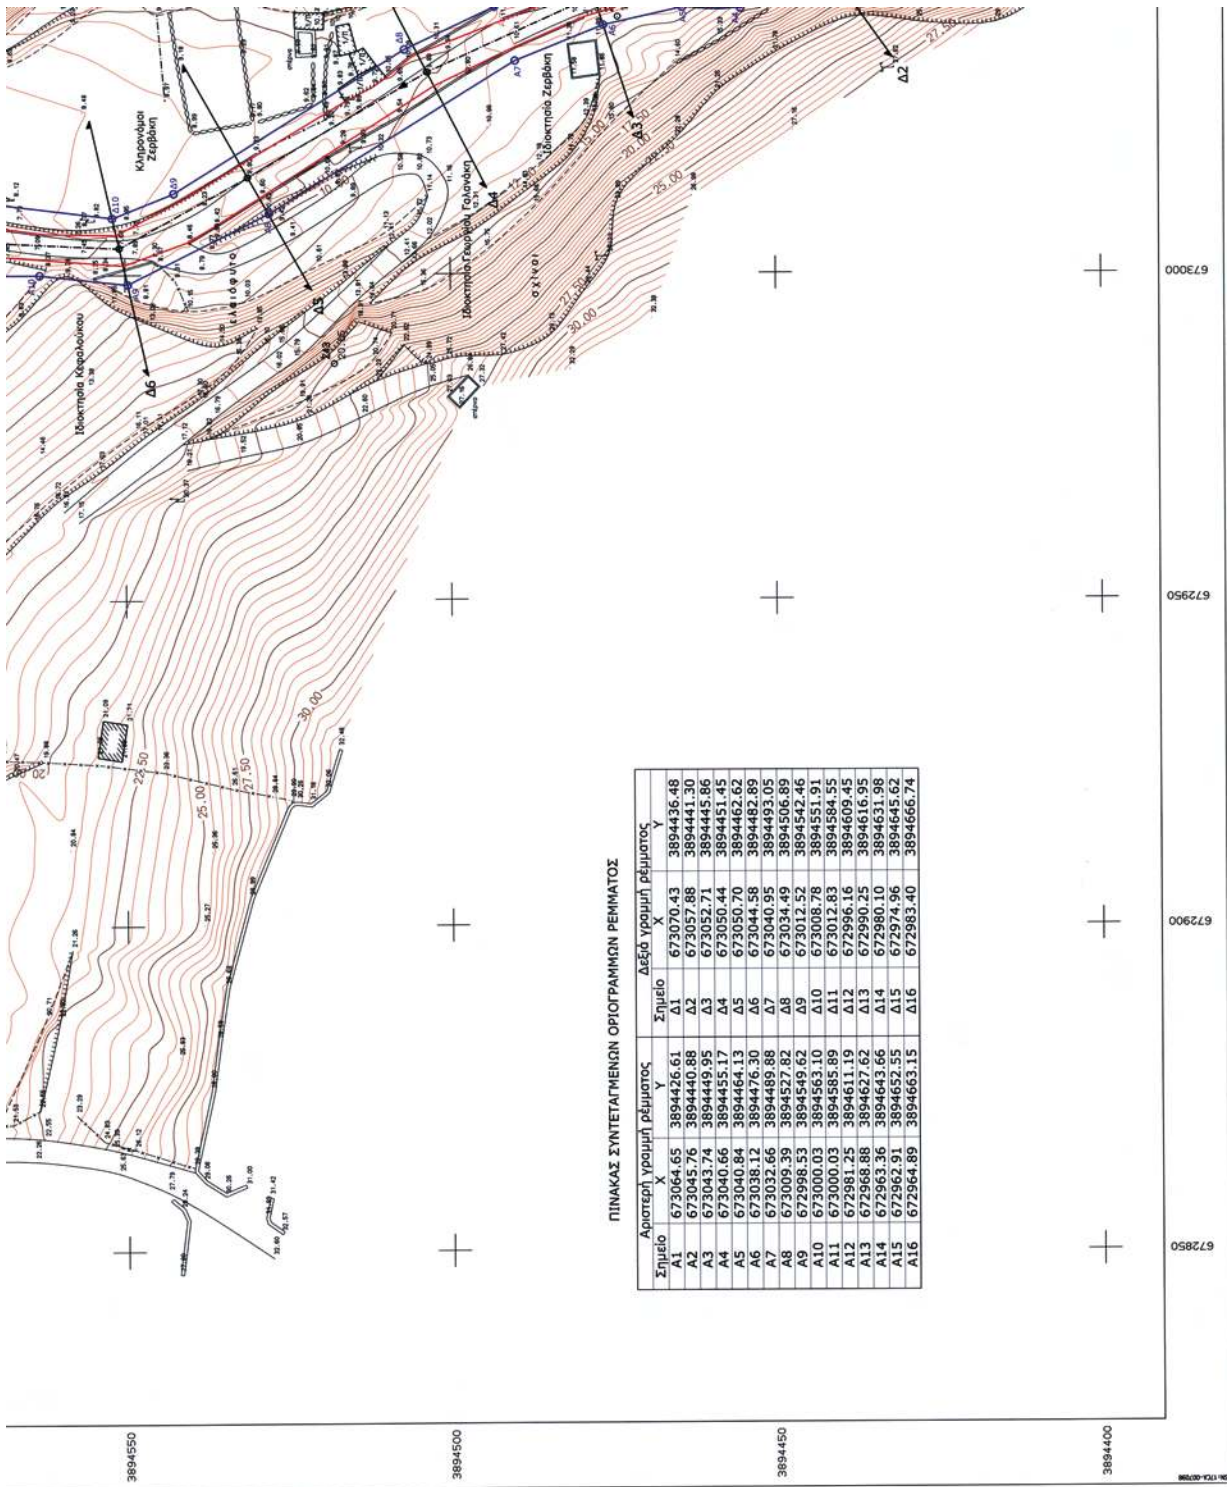

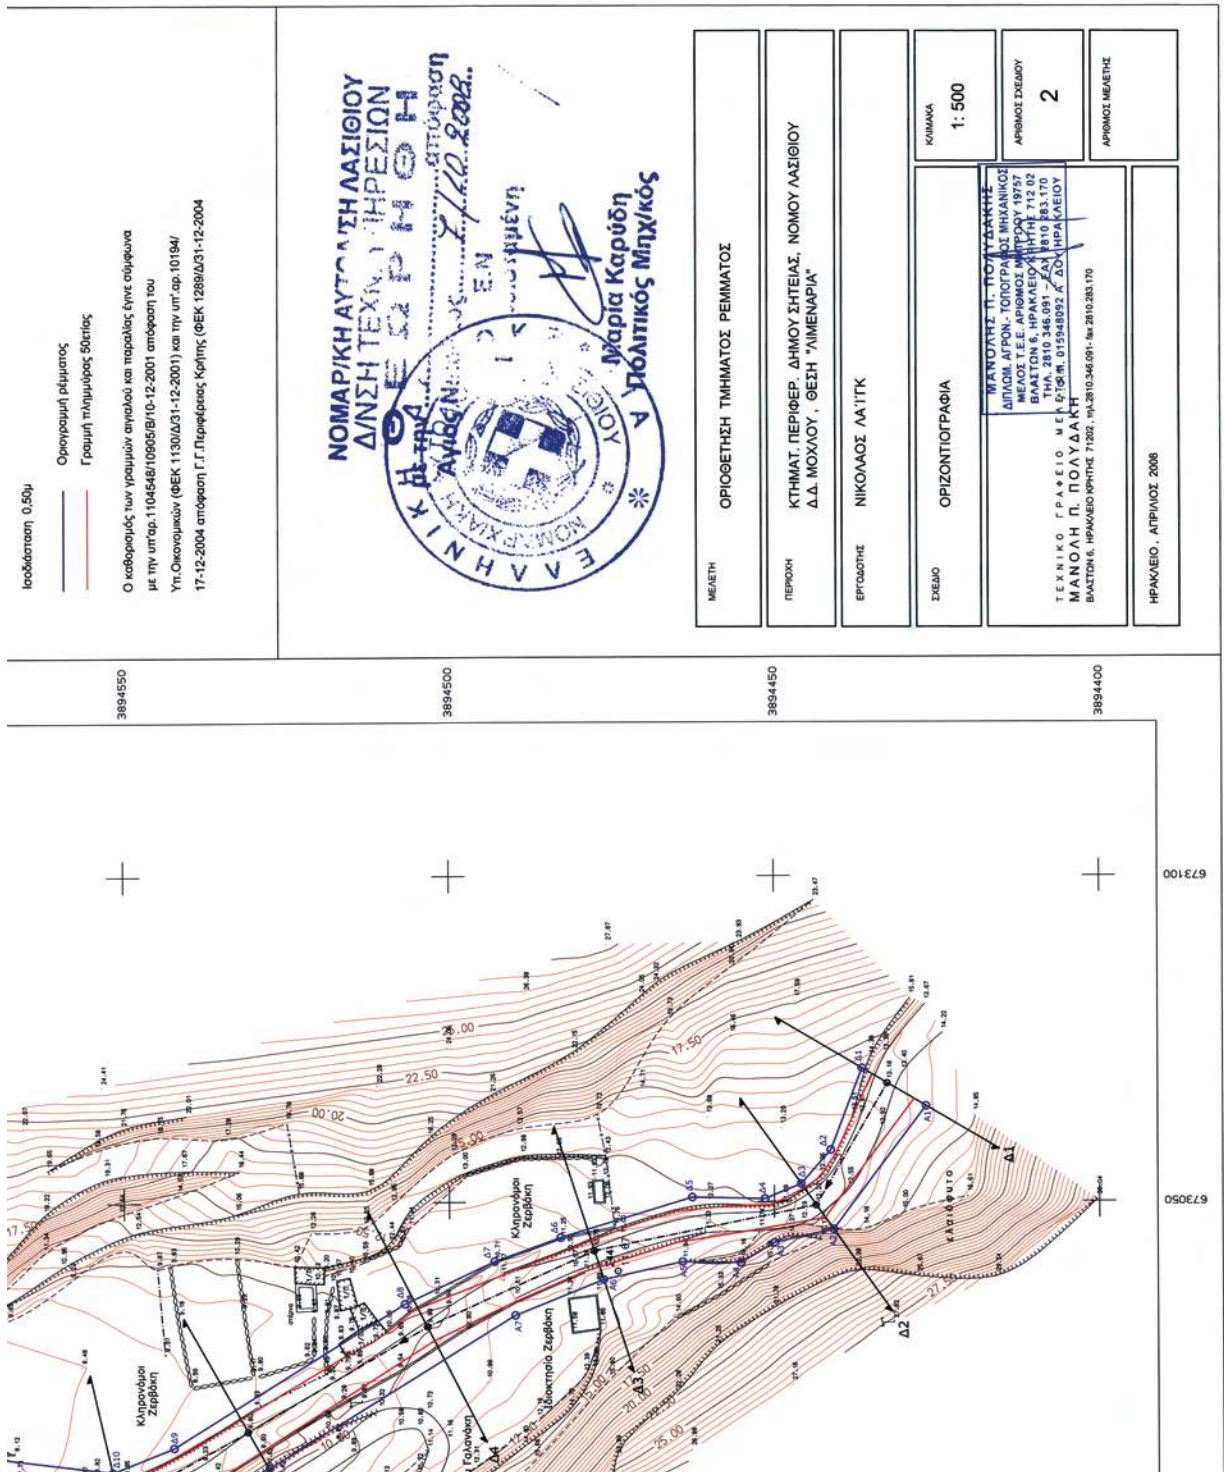

Ισοδιάσταση 0,50μ

Οριογραμμή ρέματος
Γραμμή πλημμύρας 50ετίας

Ο καθορισμός των γραμμών ανοίγλου και παραλλας έγινε σύμφωνα με την υπ'αρ.1104548/10905/Β/10-12-2001 απόφαση του Υπ. Οικονομικών (ΦΕΚ 1130/Δ31-12-2001) και την υπ'αρ.10194/17-12-2004 απόφαση Γ.Γ.Παρέμβασης Κορίνθας (ΦΕΚ 1289/Δ31-12-2004)



ΜΕΛΕΤΗ ΟΡΙΟΘΕΤΗΣΗ ΤΗΜΑΤΟΣ ΡΕΜΜΑΤΟΣ

ΠΕΡΙΟΧΗ ΚΤΗΜΑΤ. ΠΕΡΙΦΕΡ. ΔΗΜΟΥ ΣΗΤΕΙΑΣ, ΝΟΜΟΥ ΛΑΣΙΘΙΟΥ
Δ.Δ. ΜΟΧΛΟΥ, ΘΕΣΗ "ΛΙΜΕΝΑΡΙΑ"

ΕΡΓΟΔΟΤΗΣ ΝΙΚΟΛΑΟΣ ΛΑΪΤΚ

ΣΧΕΔΙΟ ΟΡΙΖΟΝΤΟΓΡΑΦΙΑ

ΚΥΜΑΚΑ
1: 500

ΜΑΝΩΛΗΣ Π. ΠΟΥΛΓΑΚΗΣ
ΔΙΠΛΩΜ. ΑΓΡΟΝ.-ΤΟΠΟΓΡΑΦΟΣ ΜΗΧΑΝΙΚΟΣ
ΜΕΛΟΣ Τ.Ε.Ε. ΑΡΙΘΜΟΣ ΠΡΩΤΟΥ 19757
ΒΛΑΣΤΟΝ 6, ΗΡΑΚΛΕΙΟΝ ΚΡΗΤΗΣ 712 02
ΤΗΛ. 2810 346 091 - FAX 2810 346 092
ΕΛΕΥΘΕΡΟ ΕΡΓΟ
ΜΑΝΩΛΗΣ Π. ΠΟΥΛΓΑΚΗΣ
ΒΛΑΣΤΟΝ 6, ΗΡΑΚΛΕΙΟΝ ΚΡΗΤΗΣ 712 02, ΤΗΛ. 2810 346 091 - FAX 2810 346 170

ΑΡΙΘΜΟΣ ΣΧΕΔΙΟΥ
2

ΑΡΙΘΜΟΣ ΜΕΛΕΤΗΣ

ΗΡΑΚΛΕΙΟ, ΑΠΡΙΛΙΟΣ 2008

ΔΙΟΡΘΩΣΕΙΣ ΣΦΑΛΜΑΤΩΝ

(3)

Στην υπ' αριθμ. 23065/7.10.2008 απόφαση του Γενικού Γραμματέα Περιφέρειας Κρήτης που δημοσιεύθηκε στο ΦΕΚ 537/11.11.2008/τ.Δ' και αφορά καθορισμό των οριζογραμμών αιγιαλού - παραλίας στην τοποθεσία «Καραβότοπος», του Δ.Δ. Κόκκινου Χωριού, Δήμου Βάμου Ν. Χανίων επιφέρεται η πιο κάτω διόρθωση:

Στη σελίδα 5110, στήλη 1η και στίχους 6, 7 εκ των άνω από το λανθασμένο:

«Ο Γενικός Γραμματέας
ΕΥΣΤΑΘΙΟΣ ΤΖΟΥΑΝΑΚΗΣ»,

στο σωστό:

«Ο Γενικός Γραμματέας Περιφέρειας κ.α.α.
Ο Γενικός Διευθυντής Περιφέρειας
ΕΥΣΤΑΘΙΟΣ ΤΖΟΥΑΝΑΚΗΣ».

(Από το Εθνικό Τυπογραφείο)



* 0 4 0 0 7 3 2 7 0 2 0 9 0 0 8 *

ΑΠΟ ΤΟ ΕΘΝΙΚΟ ΤΥΠΟΓΡΑΦΕΙΟ

ΚΑΠΟΔΙΣΤΡΙΟΥ 34 * ΑΘΗΝΑ 104 32 * ΤΗΛ. 210 52 79 000 * FAX 210 52 21 004
ΗΛΕΚΤΡΟΝΙΚΗ ΔΙΕΥΘΥΝΣΗ: <http://www.et.gr> — e-mail: webmaster.et@et.gr