



ΕΦΗΜΕΡΙΣ ΤΗΣ ΚΥΒΕΡΝΗΣΕΩΣ

ΤΗΣ ΕΛΛΗΝΙΚΗΣ ΔΗΜΟΚΡΑΤΙΑΣ

ΤΕΥΧΟΣ ΤΕΤΑΡΤΟ

Αρ. Φύλλου 87

10 Μαρτίου 2009

ΠΕΡΙΕΧΟΜΕΝΑ

ΑΠΟΦΑΣΕΙΣ

- Κήρυξη Δημοτικής δασικής έκτασης και Δημοτικού δάσους 4.143,66 τ.μ. ως αναδασωτέων, στη θέση «Κακόσκαλα-Ελικοδρόμιο» Δ.Δ. Μελιβοίας, Δήμου Μελιβοίας, Ν. Λάρισας. 1
- Κήρυξη δημόσιας δασικής έκτασης 2.725,45 τ.μ. ως αναδασωτέας, στη θέση «Παλιούρια» Δ.Δ. Σκήτης, Δήμου Μελιβοίας, Ν. Λάρισας. 2
- Επικύρωση οριογραμμών τμήματος ρέματος στην περιοχή «Αγιασμένος» του Δήμου Ιεράπετρας, Ν. Λασιθίου. 3

ΔΙΟΡΘΩΣΕΙΣ ΣΦΑΛΜΑΤΩΝ

- Διόρθωση Σφάλματος στην υπ' αριθμ. 8230/20.1.1987 (ΦΕΚ 113Δ'/28.2.1987) απόφαση του Νομάρχη Χανίων. 4

ΑΠΟΦΑΣΕΙΣ

- Αριθμ. 508 (1)
Κήρυξη Δημοτικής δασικής έκτασης και Δημοτικού δάσους 4.143,66 τ.μ. ως αναδασωτέων, στη θέση «Κακόσκαλα-Ελικοδρόμιο» Δ.Δ. Μελιβοίας, Δήμου Μελιβοίας, Ν. Λάρισας.

Ο ΓΕΝΙΚΟΣ ΓΡΑΜΜΑΤΕΑΣ ΠΕΡΙΦΕΡΕΙΑΣ ΘΕΣΣΑΛΙΑΣ

Έχοντας υπόψη:

1. Τις διατάξεις του ν. 2503/1997 «Διοίκηση, οργάνωση, στελέχωση της Περιφέρειας κ.λπ.».
2. Την υπ' αριθμ. 5851/10.7.2007 (ΦΕΚ 1157/2007 Τεύχος Β) απόφαση Γ.Γ. Περιφ. Θεσσαλίας «περί μεταβίβασης αρμοδιοτήτων του Γ.Γ. Περιφ. Θεσσαλίας στο Γενικό Δ/ντή της Περιφέρειας και στους Προϊσταμένους των Δ/νσεων και των Τμημάτων της Περιφέρειας» και την αριθμ. 8756/67345/2008 (ΦΕΚ 1907/2008 Τεύχος Β) Τροποποιητική απόφαση Γ.Γ. Περιφ. Θεσσαλίας.

3. Τις διατάξεις των άρθρων 38 παρ. 1 και 41 παρ. 1 και 3 του ν. 998/1979 «περί προστασίας των δασών κ.λπ.».

4. Τις α) 160417/1180/8.7.1980 και β) 182447/3049/24.9.1980 Δ/γές του Υπουργείου Γεωργίας σχετικές με την κήρυξη εκτάσεων ως αναδασωτέων.

5. Την υπ' αριθμ. 362/2.2.2009 αναφορά του Δασαρχείου Αγιάς με την οποία προτείνεται η κήρυξη της Δημοτικής δασικής έκτασης Ε2= 1.682,39 τ.μ. και του Δημοτικού δάσους Ε1= 2.461,67 τ.μ. που βρίσκεται στη θέση «Κακόσκαλα - Ελικοδρόμιο» περιοχής Δ.Δ. Μελιβοίας, Δήμου Μελιβοίας, ως αναδασωτέας, αποφασίζουμε:

Κηρύσσουμε αναδασωτέα Δημοτική δασική έκταση και Δημοτικό δάσος (δρυός και αειφ. πλατύφυλλων) συνολικού εμβαδού 4.143,66 τ.μ., των οποίων η βλάστηση καταστράφηκε λόγω παράνομης κατάληψης, υλοτομίας και εκχέρσωσης στη θέση «Κακόσκαλα - Ελικοδρόμιο» περιοχής Δ.Δ. Μελιβοίας, Δήμου Μελιβοίας, Ν. Λάρισας και η οποία ορίζεται:

ΑΝΑΤΟΛΙΚΑ: Αγροτοδασικός δρόμος και πέραν αυτού Δημοτικό δάσος δρυός και Δημοτική δασική έκταση.

ΔΥΤΙΚΑ: Δημοτική δασική έκταση.

ΒΟΡΕΙΑ: Δημοτικό δάσος δρυός.

ΝΟΤΙΑ: Δημοτική δασική έκταση.

Η ανωτέρω έκταση απεικονίζεται με τα στοιχεία Ε1 (1,2,3,4,5,6,7,1) και Ε2 (8,9,10,11,12,13,8) στο διάγραμμα του Δασαρχείου Αγιάς το οποίο αποτελεί αναπόσπαστο τμήμα της παρούσης.

Σκοποί της κήρυξης της ανωτέρω έκτασης ως αναδασωτέας, είναι η διατήρηση του δασικού χαρακτήρα αυτής, ο αποκλεισμός διάθεσής της για άλλη χρήση και η αποκατάσταση της καταστραφείσης δασικής βλάστησης. (Η έκταση πριν την εκχέρσωση καλύπτονταν από δρυ και αείφυλλα πλατύφυλλα).

Η απόφαση αυτή να δημοσιευθεί στην Εφημερίδα της Κυβερνήσεως.

Λάρισα, 22 Φεβρουαρίου 2009

Ο Γενικός Γραμματέας Περιφέρειας
ΦΩΤΙΟΣ ΓΚΟΥΠΑΣ

ΤΟΠΟΓΡΑΦΙΚΟ ΔΙΑΓΡΑΜΜΑ

Δημοτικό δάσος Δρυός και Αειφύλλων Πλατυφύλλων εμβαδού $E1 = 2461,27$ τ.μ και Δημοτικής Δασικής Έκτασης Αειφύλλων Πλατυφύλλων εμβαδού $E2 = 1682,39$ τ.μ που εκχερσώθηκαν παράνομα, στη θέση "Από εκκα" - Ελικοδρόμιο "Δ. Δ. Μελιβοίας Δήμου Μελιβοίας.

Εμβαδόν $E1 = 2461,27$ τ.μ., $E2 = 1682,39$ τ.μ. Έδαφος: Αμμοαργιλλώδες

Κλίση: $E1$ 5-10 % και $E2$ μηδενική

Έκθεση: $E1$ ανατολική και $E2$ ακαθόριστη

Κλίμακα: 1:1000

4 B


Συντεταγμένες Σημείων

α/α	χ	ψ
E1		
1	399276.5950	4402059.2723
2	399261.5950	4402054.2723
3	399257.5950	4402032.2723
4	399318.5950	4401996.2723
5	399327.1449	4401995.5598
6	399331.9547	4401999.3517
7	399337.5950	4402016.2723

E2		
8	399271.8629	4402020.4147
9	399254.0000	4402000.0000
10	399257.0000	4401994.0000
11	399294.0000	4401965.0000
12	399315.0000	4401988.0000
13	399315.6278	4401990.1972

Θέση εκχερσωθείσας έκτασης

Απόσπασμα χάρτη ΓΥΣ Κλίμακας 1:50000

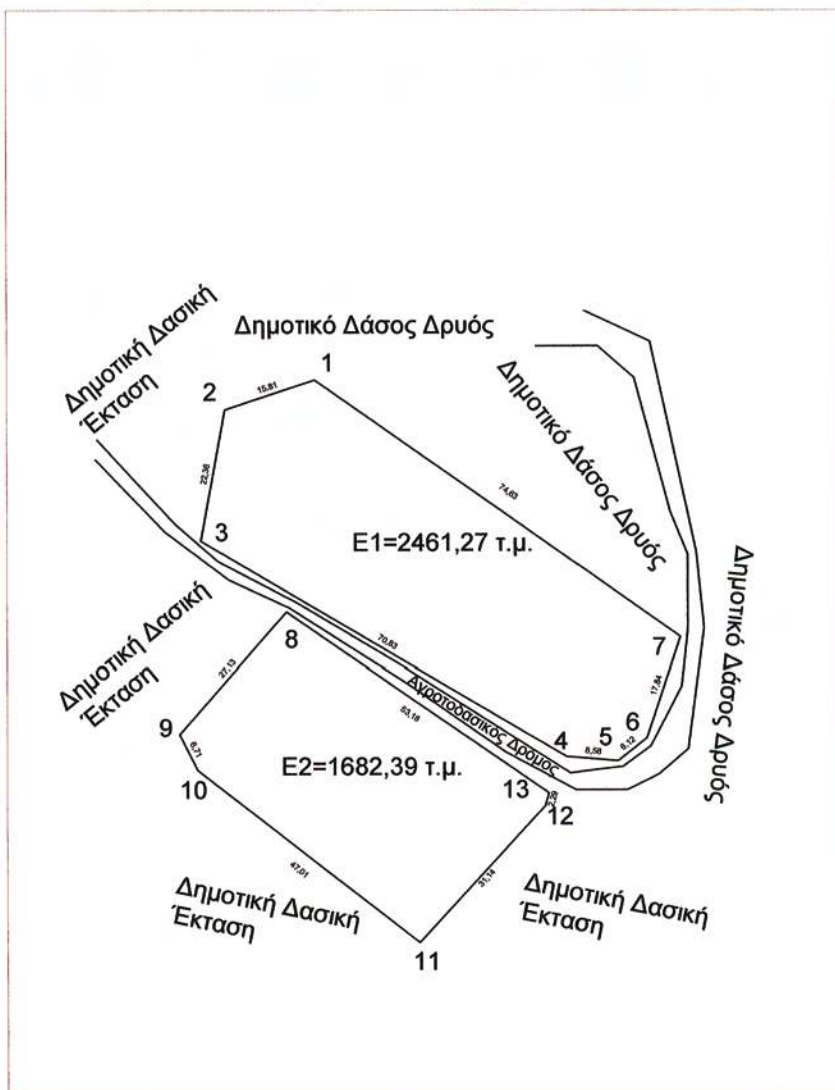

Αγία 28/1 /2009
Η Συντάκτρια

Ταμουριδου Σοφία
Δασοπόνος



ΘΕΩΡΗΘΗΚΕ
Λάρισα 22/2 /2009
Ο ΓΕΝΙΚΟΣ ΓΡΑΜΜΑΤΕΑΣ
ΠΕΡΙΦΕΡΕΙΑΣ ΘΕΣΣΑΛΙΑΣ

ΦΩΤΙΟΣ ΓΚΟΥΠΑΣ

ΕΘΝΙΚΟ ΤΥΠΟΓΡΑΦΕΙΟ
Για τεχνικούς λόγους στο σχεδιάγραμμα,
έγινε σμίκρυνση, κατά ποσοστό 79%

Αριθμ. 629

(2)

Κήρυξη Δημόσιας δασικής έκτασης 2.725,45 τ.μ. ως αναδασωτέας, στη θέση «Παλιούρια» Δ.Δ. Σκήτης, Δήμου Μελιβοίας, Ν. Λάρισας.

Ο ΓΕΝΙΚΟΣ ΓΡΑΜΜΑΤΕΑΣ ΠΕΡΙΦΕΡΕΙΑΣ ΘΕΣΣΑΛΙΑΣ

Έχοντας υπόψη:

1. Τις διατάξεις του ν. 2503/1997 «Διοίκηση, οργάνωση, στελέχωση της Περιφέρειας κ.λπ.».

2. Την υπ' αριθμ. 5851/10.7.2007 (ΦΕΚ 1157/2007, τ.Β') απόφαση Γενικού Γραμματέα Περιφέρειας Θεσσαλίας «περί μεταβίβασης αρμοδιοτήτων του Γενικού Γραμματέα Περιφέρειας Θεσσαλίας στο Γενικό Διευθυντή της Περιφέρειας και στους Προϊσταμένους των Διευθύνσεων και των τμημάτων της Περιφέρειας» και την υπ' αριθμ. 8756/67345/2008 (ΦΕΚ 1907/Τεύχος Β) Τροποποιητική απόφαση Γενικού Γραμματέα Περιφέρειας Θεσσαλίας.

3. Τις διατάξεις των άρθρων 38 παρ. 1. και 41 παρ. 1 και 3 του ν. 998/1979 «περί προστασίας των δασών κ.λπ.».

4. Τις α) 160417/1180/8.7.1980 και β) 182447/3049/24.9.1980 Δ/γές του Υπουργείου Γεωργίας σχετικές με την κήρυξη εκτάσεων ως αναδασωτέων.

5. Την υπ' αριθμ. 434/4.2.2009 αναφορά του Δασαρχείου Αγιάς με την οποία προτείνεται η κήρυξη της δημόσιας δασικής έκτασης των 2.725,45 τμ. που βρίσκεται στη θέση «Παλιούρια» περιοχής Δ.Δ. Σκήτης, Δήμου Μελιβοίας, ως αναδασωτέας, αποφασίζουμε:

Κηρύσσουμε αναδασωτέα Δημόσια δασική έκταση συνολικού εμβαδού 2.725,45 τμ. των οποίων η βλάστηση

καταστράφηκε λόγω παράνομης κατάληψης υλοτομίας και εκχέρσωσης στη θέση «Παλιούρια» περιοχής Δ.Δ. Σκήτης, Δήμου Μελιβοίας, Ν. Λάρισας και η οποία ορίζεται:

ΑΝΑΤΟΛΙΚΑ: Έκταση που κηρύχθηκε αναδασωτέα και Δημόσια δασική έκταση.

ΔΥΤΙΚΑ: Δασική έκταση και ρέμα.

ΒΟΡΕΙΑ: Μη δασική έκταση και ρέμα.

ΝΟΤΙΑ: Μη δασική έκταση, Δημόσια δασική έκταση και έρεισμα επαρχιακού δρόμου Αγιάς - Αγιοκάμπου.


Η ανωτέρω έκταση απεικονίζεται με τα στοιχεία Ε1 (1,2,3...13,14,1) και Ε2 (15,16...21,22,15) στο διάγραμμα του Δασαρχείου Αγιάς, το οποίο αποτελεί αναπόσπαστο τμήμα της παρούσης.

Σκοποί της κήρυξης της ανωτέρω έκτασης ως αναδασωτέας είναι η διατήρηση του δασικού χαρακτήρα αυτής, ο αποκλεισμός διάθεσής της, για άλλη χρήση και η αποκατάσταση της καταστραφείσας δασικής βλάστησης. (Η έκταση πριν την εκχέρσωση καλύπτονταν από πλατάνια και αείφυλλα πλατύφυλλα).

Η απόφαση αυτή να δημοσιευθεί στην Εφημερίδα της Κυβερνήσεως.

Λάρισα, 22 Φεβρουαρίου 2009

Ο Γενικός Γραμματέας Περιφέρειας
ΦΩΤΙΟΣ ΓΚΟΥΠΑΣ

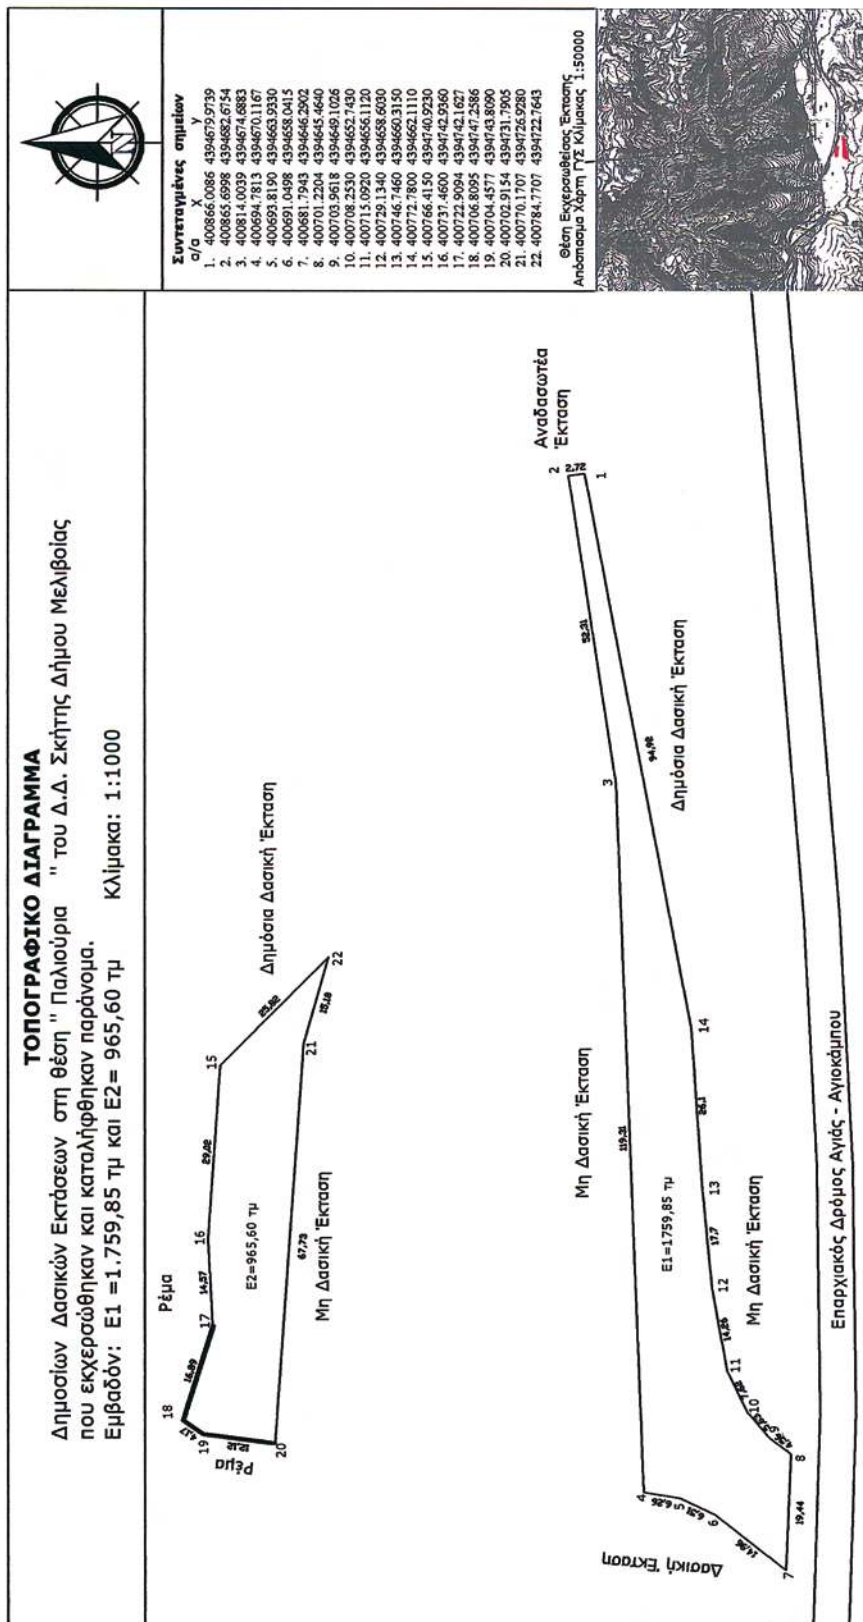

ΘΕΩΡΗΘΗΚΕ
Λάρισα 22/2/2009
Ο ΓΕΝΙΚΟΣ ΓΡΑΜΜΑΤΕΑΣ
ΠΕΡΙΦΕΡΕΙΑΣ ΘΕΣΣΑΛΙΑΣ

ΦΩΤΙΟΣ ΓΚΟΥΠΑΣ

ΕΘΝΙΚΟ ΤΥΠΟΓΡΑΦΕΙΟ
Για τεχνικούς λόγους στο σχεδιάγραμμα,
έγινε σμίκρυνση, κατά ποσοστό 79%

ΘΕΩΡΗΘΗΚΕ
Αθήνα 12/2/2009
Ο Δασάρχης Αγιάς

Αγιά 3-2-2009
Η Συντάκτρια

Θεοδόσιος Μιχαήλ
Δασολόγος

Άννα Ζιαζιά
Δασοπόνος

Αριθμ. 1728

(3)

Επικύρωση οριογραμμών τμήματος ρέματος στην περιοχή «Αγιασμένος» του Δήμου Ιεράπετρας, Ν. Λασιθίου.

Ο ΓΕΝΙΚΟΣ ΓΡΑΜΜΑΤΕΑΣ ΠΕΡΙΦΕΡΕΙΑΣ ΚΡΗΤΗΣ

Έχοντας υπόψη:

1) Το ν. 3200/1955 «περί Διοικητικής Αποκέντρωσης» όπως τροποποιήθηκε και συμπληρώθηκε μεταγενέστερα.

2) Τις διατάξεις του π.δ. 39/1983 «περί μεταβιβάσεως αρμοδιοτήτων του Υπουργού Δημ. Έργων στις Περιφερειακές Υπηρεσίες».

3) Το νόμο υπ' αριθμ. 2503/1997 «περί διοίκησης, οργάνωσης, στελέχωσης της Περιφέρειας κ.λπ.».

4) Το ν. 2853/16.7.1922 «περί υδραυλικών εν γένει έργων και αστυνομεύσεων των δημόσιων υδάτων» (ΦΕΚ 116 Α'), όπως αυτές τροποποιήθηκαν με τις αντίστοιχες του ν.δ. 10/29.12.1923 και κωδικοποιήθηκαν από τις διατάξεις του π.δ. 18/21.3.1924 (ΦΕΚ 61 Α').

5) Τις διατάξεις του άρθρου 90 του «Κώδικα Νομοθεσίας για την Κυβέρνηση και τα κυβερνητικά Όργανα», όπως κωδικοποιήθηκε με το άρθρο πρώτο του π.δ. 63/2005 (ΦΕΚ 98/Α').

6) Τις διατάξεις του άρθρου 10 του ν. 3044/2002 για την άσκηση αρμοδιοτήτων του Πολεοδομικού Σχεδιασμού.

7) Τις διατάξεις του άρθρου 5 του ν. 3010/2002 (Α' 91) εναρμόιση του ν. 1650/1986 με τις υπ' αριθμ. 97/11 ΕΕ και 96/61 ΕΕ οδηγίες «διαδικασία οριοθέτησης και ρύθμισης θεμάτων για τα υδατορέματα και άλλες διατάξεις».

8) Τις διατάξεις του ν. 1337/1983 «περί επεκτάσεως των πολεοδομικών σχεδίων κ.λπ.».

9) Την υπ' αριθμ. 3046/304/3.2.1989 απόφαση του Αν. Υπουργού Περιβάλλοντος, Χωροταξίας και Δημοσίων Έργων «Κτιριοδομικός Κανονισμός» και ειδικότερα τις διατάξεις του άρθρου 6 αυτού, σχετικά με τη «δόμηση κοντά στα ρέματα», όπως ισχύει σήμερα.

10) Την υπ' αριθμ. 33/1998 εγκύκλιο του ΥΠΕΧΩΔΕ «Αστυνόμηση ρεμάτων και συντήρηση αντιπλ/κών έργων».

11) Τις διατάξεις του άρθρου 66 του ν. 1622/1986 «περί Τοπικής Αυτοδιοίκησης, Περιφερειακής Ανάπτυξης και Δημοκρατικού Προγραμματισμού» όπως αντικαταστάθηκε με τις διατάξεις της παρ. 5 του άρθρου 33 του ν.1832/1989.

12) Το υπ' αριθμ. 21697/18.7.2008 έγγραφο της Δ.Τ.Υ. Νομαρχιακής Αυτοδιοίκησης Λασιθίου, με το οποίο διαβιβάστηκαν για επικύρωση οι αναφερόμενες στο ρέμα οριογραμμές.

13) Την υπ' αριθμ. 135/2008 απόφαση του Δημοτικού Συμβουλίου του Δήμου Ιεράπετρας, με την οποία συνηγορεί θετικά για την επικύρωση των οριογραμμών του παραπάνω ρέματος στις θέσεις που προτείνονται από τον μελετητή.

14) Την οριοθέτηση του παραπάνω ρέματος όπως φαίνεται στα τοπογραφικά διαγράμματα του τοπογράφου μηχανικού Θεόκλητου Πατεράκη και της τοπογράφου μηχανικού Τ.Ε. Μαυροκουκουλάκη Σοφίας, που συντάχθηκε σύμφωνα με την υδραυλική μελέτη των ιδίων, όπως αυτά ελέχθησαν και θεωρήθηκαν από την Δ.Τ.Υ. Νομ/κής Αυτοδιοίκησης Λασιθίου, αποφασίζουμε:

Επικυρώνουμε τις οριογραμμές σε τμήμα του ρέματος που βρίσκεται στην περιοχή «Αγιασμένος» του Δήμου Ιεράπετρας, Ν. Λασιθίου, όπως φαίνεται στα από τον Αύγουστο 2007 τοπογραφικά διαγράμματα του τοπογράφου μηχανικού Θεόκλητου Πατεράκη και της τοπογράφου μηχανικού Τ.Ε. Μαυροκουκουλάκη Σοφίας, που συντάχθηκε σύμφωνα με την υδραυλική μελέτη των ιδίων, όπως αυτά ελέχθησαν και θεωρήθηκαν από την Δ.Τ.Υ. Νομ/κής Αυτοδιοίκησης Λασιθίου.

Οι οριογραμμές του παραπάνω ρέματος περιβάλλονται από τις πολυγωνικές γραμμές που ορίζουν τα σημεία: Α3, Α2, Α1, Α4, Α5, Α6, Α7, Α8, Α9, Α10, Α11, Α12, Α13 και τα σημεία Δ3, Δ2, Δ1, Σ1, Δ5, Δ6, Δ7, Δ8, Δ9, Δ10, Δ11, Δ12, Δ13, Δ14.


Τα σημεία αυτά αποτυπώνονται στα προαναφερόμενα τοπογραφικά διαγράμματα και περιέχονται σε αυτά με τις συντεταγμένες τους (σύστημα συντεταγμένων είναι το ΕΓΣΑ 87).

Η υλοποίηση των πολυγωνικών γραμμών του παραπάνω ρέματος γίνεται με βάση τις συντεταγμένες των αναφερομένων σημείων που περιέχονται στα υπόψη τοπογραφικά διαγράμματα.

Η απόφαση αυτή να δημοσιευθεί στην Εφημερίδα της Κυβερνήσεως.

Ηράκλειο, 28 Νοεμβρίου 2008

Ο Γενικός Γραμματέας Περιφέρειας
ΣΕΡΑΦΕΙΜ ΤΣΟΚΑΣ

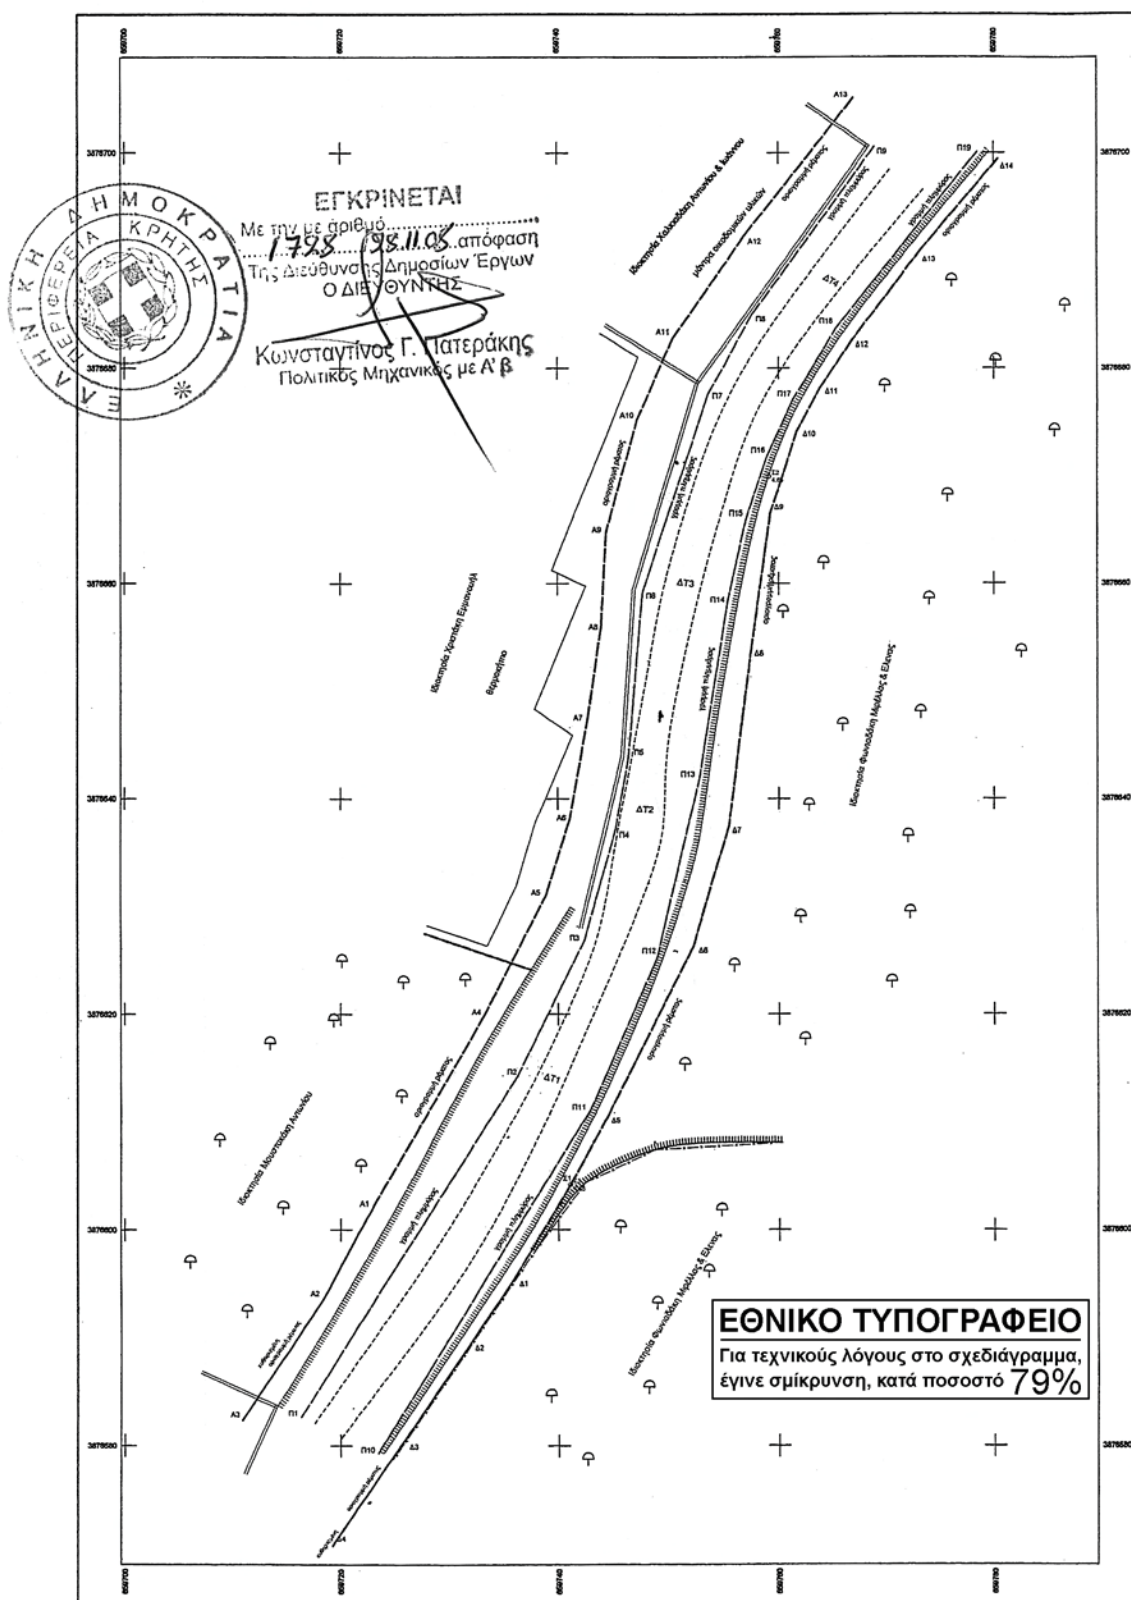

ΔΙΟΡΘΩΣΕΙΣ ΣΦΑΛΜΑΤΩΝ

(4)

Στην υπ' αριθμ. 8230/20.1.1987 (ΦΕΚ 113Δ'/28.2.1987) απόφαση του Νομάρχη Χανίων «Κατηγοριοποίηση και καθορισμός ορίων - όρων και περιορισμών δόμησης στον οικισμό Τσικαλαριά» Δήμου Σούδας ορίζεται το

σημείο 39 το οποίο εκ παραδρομής περιγράφεται ως η Β.Α. γωνία του ελαιουργείου του Καλογερή Φραγκιού ενώ στην πραγματικότητα είναι η οικία του Καλογερή Φραγκιού. Επομένως διορθώνεται η περιγραφή του σημείου 39 ως εξής: «39: οικία Καλογερή Φραγκιού».

(Από τη Νομαρχιακή Αυτοδιοίκηση Χανίων)



* 0 4 0 0 8 7 1 0 0 3 0 9 0 0 8 *

ΑΠΟ ΤΟ ΕΘΝΙΚΟ ΤΥΠΟΓΡΑΦΕΙΟ

ΚΑΠΟΔΙΣΤΡΙΟΥ 34 * ΑΘΗΝΑ 104 32 * ΤΗΛ. 210 52 79 000 * FAX 210 52 21 004
ΗΛΕΚΤΡΟΝΙΚΗ ΔΙΕΥΘΥΝΣΗ: <http://www.et.gr> — e-mail: webmaster.et@et.gr