



ΕΦΗΜΕΡΙΣ ΤΗΣ ΚΥΒΕΡΝΗΣΕΩΣ

ΤΗΣ ΕΛΛΗΝΙΚΗΣ ΔΗΜΟΚΡΑΤΙΑΣ

ΤΕΥΧΟΣ ΤΕΤΑΡΤΟ

Αρ. Φύλλου 90

12 Μαρτίου 2009

ΠΕΡΙΕΧΟΜΕΝΑ

ΑΠΟΦΑΣΕΙΣ

- Πρώτος καθορισμός ορίων αιγιαλού και παραλίας στη θέση «Γαλανόγουρνα» Δ.Δ. Μαγγανίτη Δήμου Ευδήλου Ικαρίας Ν. Σάμου 1
- Κήρυξη ως αναδασωτέας έκτασης 1087,69 τ.μ., στη θέση «Κυψέλη» του Μοναστηριακού δάσους Αγ. Αθανασίου Σφήνιτσας στο Δ.Δ. Κυψέλης Δήμου Μελίκης 2

ΑΠΟΦΑΣΕΙΣ

- Αριθμ. 45199/3203 (1)
Πρώτος καθορισμός ορίων αιγιαλού και παραλίας στη θέση «Γαλανόγουρνα» Δ.Δ. Μαγγανίτη Δήμου Ευδήλου Ικαρίας Ν. Σάμου.

Ο ΓΕΝΙΚΟΣ ΓΡΑΜΜΑΤΕΑΣ ΠΕΡΙΦΕΡΕΙΑΣ ΒΟΡΕΙΟΥ ΑΙΓΑΙΟΥ

Έχοντας υπόψη:

1. Τις διατάξεις του ν. 2971/2001 (ΦΕΚ 285/τ.Α'/19.12.2001) «Περί αιγιαλού και παραλίας και άλλες διατάξεις».
2. Τις διατάξεις του ν.δ. 439/1970 «Περί συμπληρώσεως των διατάξεων περί αιγιαλού».
3. Τις διατάξεις του ν. 3200/1955 «Περί διοικητικής αποκέντρωσης» όπως αυτές τροποποιήθηκαν και ισχύουν σήμερα με τα ν.δ. 532/1970, β.δ. 704/1970, β.δ. 705/1970, β.δ. 192/1972, π.δ. 71/1984, π.δ. 347/1986, ν. 2026/1992 και π.δ. 97/1993.
4. Τις διατάξεις του π.δ. 551/1988 «Οργάνωση Νομαρχιών - Οργάνωση Οικονομικών Υπηρεσιών» (ΦΕΚ 259/τ.Α'/1988).
5. Τις διατάξεις του άρθρου 19 παρ. 5 του ν. 2344/1995, του άρθρου 52 παρ. 6 του ν. 2218/1994, του άρθρου 4 παρ. 7 του ν. 2240/1994, δυνάμει των οποίων αρμοδιότητες του Υπουργείου Οικονομικών που είχαν μεταβιβασθεί στους Νομάρχες, ανήκουν στο Περιφερειακό Διευθυντή, σε συνδυασμό με αυτές του άρθρου 14 παρ. 2 του ν. 2399/1996 με τις οποίες προβλέπεται η κατάργηση των θέσεων των Περιφερειακών Διευθυντών, οι αρμοδιότητες πλέον του οποίου περιήλθαν στο Γενικό Γραμματέα της Περιφέρειας και ασκούνται από τον Αναπληρωτή Περιφερειακό Διευθυντή.

6. Τις διατάξεις του τέταρτου εδαφίου της παρ. 2 του άρθρου 1 και της παρ. 6 του ίδιου άρθρου του ν. 2503/1997 «Διοίκηση, οργάνωση, στελέχωση της Περιφέρειας, ρύθμιση θεμάτων για τη Τοπική Αυτοδιοίκηση και άλλες διατάξεις» (ΦΕΚ 107/τ.Α'), σύμφωνα με τις οποίες οι Περιφερειακές Υπηρεσίες του Υπουργείου Οικονομικών, που συγκροτούσαν την Περιφερειακή Διοίκηση του Νομού ή Νομαρχίας, δεν υπήχθησαν στην ενιαία οργανική μονάδα της Περιφέρειας, ούτε καταργήθηκαν, αλλά αποτελούν από την 1.9.1997, Υπηρεσίες του Υπουργείου Οικονομικών.

7. Το υπ' αριθμ. 28979/31.7.1997 έγγραφο της Διεύθυνσης Διοίκησης του Υπουργείου Εσωτερικών, Δημόσιας Διοίκησης και Αποκέντρωσης, σύμφωνα με το οποίο οι αρμοδιότητες του Γενικού Γραμματέα της Περιφέρειας σε θέματα Υπηρεσιών του Υπουργείου Οικονομικών, μεταφέρονται από την 1.9.1997 στον Υπουργό Οικονομικών.

8. Την υπ' αριθμ. 30/17.11.2006 πράξη που δημοσιεύθηκε στο ΦΕΚ 253/17.11.2006 τ.Α' «Αποδοχή παραιτήσεων και διορισμός Γενικών Γραμματέων Περιφερειών» με την οποία διορίστηκε σε θέση μετακλητού Γενικού Γραμματέα Περιφέρειας Βορείου Αιγαίου, ο Ιωάννης Λέκκας.

9. Τις διατάξεις του πρώτου εδαφίου της παρ.21 του άρθρου 46 του ν. 3220/2004 (ΦΕΚ 15/τ.Α'/28.1.2004) σύμφωνα με το οποίο από 10.4.2004 αρμοδιότητες του Υπουργού Οικονομίας και Οικονομικών οι οποίες ανήκαν ή είχαν μεταβιβασθεί στους Νομάρχες μέχρι την έναρξη λειτουργίας των Νομαρχιακών Αυτοδιοικήσεων και αφορούν θέματα των Υπηρεσιών του Υπουργείου Οικονομίας και Οικονομικών, που εξαιρέθηκαν από τη κατάργηση με τις διατάξεις της παρ. 2 του άρθρου 39 του ν. 2218/1994, περιέρχονται στο Γενικό Γραμματέα της Περιφέρειας.

10. Την από 28.3.2008 έκθεση της Επιτροπής καθορισμού ορίων αιγιαλού και παραλίας (άρθρο 3 του ν. 2971/19.12.2001, ΦΕΚ 285/τ.Α'/19.12.2001) στη θέση «Γαλανόγουρνα» Δ.Δ. Μαγγανίτη Δήμου Ευδήλου Ικαρίας Ν. Σάμου.

11. Το τοπογραφικό, υψομετρικό και κτηματολογικό διάγραμμα, εξαρτημένο από κρατικό δίκτυο συντεταγμένων (ΕΓΣΑ '87), το οποίο συντάχθηκε τον Νοέμβριο 2007 από το Γιάννη Γιαννίρη, Αγρονόμο Τοπογράφο Μηχανικό, σε μια (1) πινακίδα, σε κλίμακα 1/500, ελέγχθηκε κατά το δυνατόν για την ορθή αποτύπωση του και θεωρήθηκε από τη Βεργή Ευφροσύνη Αγρονόμο Τοπογράφο Μηχανικό της Κτηματικής Υπηρεσίας Σάμου.

12. Το υπ' αριθμ. Φ.544.5/667/08/Σ.3812/10.9.2008 έγγραφο του Γενικού Επιτελείου Ναυτικού, αποφασίζουμε:

Επικυρώνουμε την από 28.3.2008 έκθεση της κατά το άρθρο 3 ν. 2971/19.12.2001 (ΦΕΚ 285/τ.Α'/19.12.2001) «Περί αιγιαλού και παραλίας και άλλες διατάξεις» αρμόδιας Επιτροπής καθορισμού ορίων αιγιαλού και παραλίας για τον πρώτο καθορισμό ορίων αιγιαλού και παραλίας στη θέση «Γαλανόγουρνα» Δ.Δ. Μαγγανίτη Δήμου Ευδήλου Ικαρίας Ν. Σάμου, καθώς επίσης και το τοπογραφικό, υψομετρικό και κτηματολογικό διάγραμμα, εξαρτημένο από κρατικό δίκτυο συντεταγμένων (ΕΓΣΑ '87), το οποίο συντάχθηκε τον Νοέμβριο 2007 από τον Γιάννη Γιαννίρη, Αγρονόμο Τοπογράφο Μηχανικό, σε μια (1) πινακίδα, σε κλίμακα 1/500, ελέγχθηκε κατά το δυνατόν για την ορθή αποτύπωση του και θεωρήθηκε από την Βεργή Ευφροσύνη Αγρονόμο Τοπογράφο Μηχανικό της Κτηματικής Υπηρεσίας Σάμου.

Στο τοπογραφικό αυτό διάγραμμα καθορίστηκε:

α) Η οριογραμμή ζώνης αιγιαλού με κόκκινη συνεχή πολυγωνική γραμμή και στοιχεία (Α1, Α2, ..., Α35, Α36).

β) Η οριογραμμή ζώνης παραλίας με κίτρινη συνεχή πολυγωνική γραμμή και στοιχεία (Π1, Π2, ..., Π35, Π36).

Το πλάτος της ζώνης παραλίας ορίζεται στα δέκα (10,00) μέτρα, καθότι δεν εξυπηρετούνται οι σκοποί του άρθρου 1 παρ. 2 του ν. 2971/2001.

Εντός ζώνης παραλίας δεν βρίσκονται κτίσματα.

Αποφαινόμαστε ότι δεν υπάρχει παλαιός αιγιαλός

Οι κορυφές των ανωτέρω οριογραμμών καθορίζονται με συντεταγμένες του κρατικού δικτύου (σύστημα συντεταγμένων ΕΓΣΑ '87).

Η παρούσα απόφαση με την έκθεση της επιτροπής και το τοπογραφικό διάγραμμα να δημοσιευθούν στην Εφημερίδα της Κυβερνήσεως.

Μυτιλήνη, 22 Οκτωβρίου 2008

Ο Γενικός Γραμματέας Περιφέρειας
ΙΩΑΝΝΗΣ ΛΕΚΚΑΣ

Ε Κ Θ Ε Σ Η
ΕΠΙΤΡΟΠΗΣ ΚΑΘΟΡΙΣΜΟΥ ΤΩΝ ΟΡΙΩΝ ΑΙΓΙΑΛΟΥ
ΚΑΙ ΠΑΡΑΛΙΑΣ
(Άρθρο 3 ν. 2971/19.12.2001)

Για τον πρώτο καθορισμό των ορίων αιγιαλού και παραλίας στη θέση «Γαλανόγουρνα» Δ.Δ. Μαγγανίτη Δήμου Ευδήλου Ικαρίας Ν. Σάμου.

Στη Σάμο σήμερα 28.3.2008 ημέρα της εβδομάδας Παρασκευή και ώρα 03:00 μ.μ. οι υπογεγραμμένοι:

1. Αλκιβιάδης Φουντεδάκης, Προϊστάμενος της Κτηματικής Υπηρεσίας Ν. Σάμου ως Πρόεδρος,

2. Στυλιανός Παρτσάφας, Λιμενάρχης Σάμου ως μέλος,

3. Ευφροσύνη Βεργή, Τοπογράφος Μηχανικός της Κτηματικής Υπηρεσίας Ν. Σάμου ως μέλος,

4. Γεώργιος Καλπίας, Προϊστάμενος Πολεοδομίας Ικαρίας ΝΑ. Σάμου ως μέλος,

5. Ο Διευθυντής της Διεύθυνσης Χωροταξίας και Περιβάλλοντος της Γενικής Γραμματείας της Περιφέρειας Βορείου Αιγαίου ως μέλος δεν παρευρέθηκε και

Ο Ευάγγελος Παριανός, υπάλληλος της Κτηματικής Υπηρεσίας Ν. Σάμου ως γραμματέας της επιτροπής

αποτελούντες την επιτροπή καθορισμού ορίων αιγιαλού και παραλίας, δυνάμει του π.δ. 284/1988 «Οργανισμός του Υπουργείου Οικονομικών» (ΦΕΚ 128 Α'), όπως τροποποιήθηκε και ισχύει και του π.δ. 551/1988 «Οργανισμός Νομαρχιών - Οργάνωση Οικονομικών Υπηρεσιών» (ΦΕΚ 259 Α') και του άρθρου 3 του ν. 2971/19.12.2001 «Αιγιαλός, παραλία και άλλες διατάξεις» (ΦΕΚ 285 Δ'), όπως αυτή ορίστηκε με την υπ' αριθμ. 10185/5.9.2006 απόφαση του Γενικού Γραμματέα Περιφέρειας Βορείου Αιγαίου, αφού μεταβήκαμε επί τόπου στη προαναφερθείσα περιοχή, ύστερα από πρόσκληση του Προέδρου και έχοντας υπ' όψη:

1. Την από 3.12.2007 αίτηση της Αργυρώς Νικολάου σχετικά με την οριοθέτηση της ζώνης αιγιαλού και ζώνης παραλίας στη θέση «Γαλανόγουρνα» Δ.Δ. Μαγγανίτη Δήμου Ευδήλου Ικαρίας Ν. Σάμου.

2. Το τοπογραφικό, υψομετρικό και κτηματολογικό διάγραμμα, εξαρτημένο από κρατικό δίκτυο συντεταγμένων (ΕΓΣΑ '87), το οποίο συντάχθηκε το Νοέμβριο 2007 από τον Γιάννη Γιαννίρη, Αγρονόμο Τοπογράφο Μηχανικό, σε μια (1) πινακίδα, σε κλίμακα 1/500, ελέγχθηκε κατά το δυνατόν για την ορθή αποτύπωση του και θεωρήθηκε από τη Βεργή Ευφροσύνη Αγρονόμο Τοπογράφο Μηχανικό της Κτηματικής Υπηρεσίας Σάμου.

3. Τις διατάξεις του ν. 2971/2001 «περί αιγιαλού, παραλίας και άλλων διατάξεων» όπως αυτός ισχύει και το ν. 1337/1983 καθώς και την προς αυτόν σχετική Δικαστηριακή και Διοικητική Νομολογία,

4. Την σχηματισθείσα αντίληψη, από την επιτόπιο μετάβαση, περί του πλάτους της βρεχόμενης ζώνης της ξηράς και λοιπών συναφών στοιχείων όπως:

- Τη γεωγραφική θέση της ακτής η οποία βρίσκεται στο νότιο τμήμα της νήσου Ικαρίας και έχει νότιο μέτωπο προς τη θάλασσα.

- Τη μορφολογία της ακτής η οποία στο σύνολό της είναι βραχώδης και δύσβατη, με μέτριες έως και έντονες κλίσεις.

- Τη μορφολογία του πυθμένα, ο οποίος είναι αμμοχάλκωδης με μέτρια κλίση και βάθη τα οποία είναι μικρά πλησίον της ακτής και μεγαλύτερα στη συνέχεια.

- Τις επικρατούσες καιρικές συνθήκες ήτοι νότιοι κυρίως άνεμοι σε μέτρια συχνότητα, οι οποίοι, λόγω του μεγάλου αναπτύγματος του πελάγους προκαλούν μέτριους έως και έντονους κυματισμούς.

- Την μη ύπαρξη τεχνικών παρεμβάσεων κατά μήκος της ακτογραμμής.

- Την ύπαρξη τριών ρεμάτων που εκβάλουν στη περιοχή.

- Την ύπαρξη βλάστησης, η οποία αποτελείται από θαμνώδεις συστάδες που αναπτύσσονται επί του πρανούς το οποίο εκτείνεται βόρεια της ακτής.

- Το γεγονός ότι δεν εντοπίστηκαν παράκτιοι φυσικοί πόροι.

- Τη μη ύπαρξη δημοσίων κτημάτων.

- Τη μη ύπαρξη ευπαθών οικοσυστημάτων και προστατευόμενων περιοχών.

- Το γεγονός ότι δεν υφίσταται Κτηματολόγιο, αποφασίζουμε:

1. Τον καθορισμό επί του ανωτέρω τοπογραφικού διαγράμματος:

α) Οριογραμμής της ζώνης αιγιαλού με κόκκινη συνεχή πολυγωνική γραμμή και στοιχεία (Α1, Α2, ..., Α35, Α36)

β) Οριογραμμή της ζώνης παραλίας με κίτρινη συνεχή πολυγωνική γραμμή και στοιχεία (Π1, Π2, ..., Π35, Π36).


2. Το πλάτος της ζώνης παραλίας στα δέκα (10,00)


μέτρα, καθότι δεν εξυπηρετούνται οι σκοποί του άρθρου 1 παρ. 2 του ν. 2971/2001.


3. Εντός ζώνης παραλίας δεν βρίσκονται κτίσματα.

ΣΥΝΤΕΤΑΓΜΕΝΕΣ ΚΟΡΥΦΩΝ					
ΑΠΙΣΤΟΛΟΥ			ΠΑΡΑΛΙΑΣ		
A/A	X	Y	A/A	X	Y
A1	687726.59	4158774.97	Π1	687729.88	4158784.43
A2	687741.99	4158768.64	Π2	687742.66	4158779.17
A3	687749.81	4158770.74	Π3	687745.84	4158780.03
A4	687763.56	4158779.07	Π4	687759.97	4158788.59
A5	687775.77	4158781.24	Π5	687774.97	4158791.25
A6	687797.22	4158780.88	Π6	687795.20	4158790.91
A7	687811.69	4158787.23	Π7	687808.11	4158796.57
A8	687827.93	4158792.59	Π8	687825.87	4158802.44
A9	687839.85	4158793.69	Π9	687840.11	4158803.76
A10	687846.34	4158792.74	Π10	687845.16	4158803.02
A11	687857.00	4158796.93	Π11	687856.05	4158807.30
A12	687870.70	4158794.27	Π12	687874.20	4158803.78
A13	687887.97	4158784.53	Π13	687891.22	4158794.18
A14	687908.49	4158781.71	Π14	687907.96	4158791.87
A15	687919.52	4158784.40	Π15	687918.08	4158794.35
A16	687940.22	4158785.42	Π16	687938.33	4158795.34
A17	687946.37	4158787.52	Π17	687941.32	4158796.36
A18	687952.13	4158792.47	Π18	687949.02	4158802.97
A19	687960.23	4158791.39	Π19	687963.79	4158801.01
A20	687965.98	4158787.64	Π20	687968.90	4158797.67
A21	687981.07	4158787.81	Π21	687982.79	4158797.83
A22	688001.63	4158780.30	Π22	688001.95	4158790.83
A23	688009.06	4158782.51	Π23	688008.41	4158792.75
A24	688036.76	4158777.95	Π24	688037.49	4158787.97
A25	688050.90	4158778.19	Π25	688052.26	4158788.21
A26	688059.48	4158775.66	Π26	688061.61	4158785.46
A27	688070.15	4158774.12	Π27	688069.54	4158784.31
A28	688080.74	4158776.97	Π28	688079.60	4158787.02
A29	688096.64	4158776.37	Π29	688094.64	4158786.45
A30	688108.15	4158781.65	Π30	688105.41	4158791.39
A31	688118.13	4158782.84	Π31	688117.67	4158792.86
A32	688131.52	4158782.49	Π32	688132.34	4158792.47
A33	688157.81	4158778.86	Π33	688160.50	4158788.58
A34	688182.80	4158768.24	Π34	688185.34	4158778.03
A35	688212.95	4158765.04	Π35	688213.45	4158775.05
A36	688242.36	4158765.22	Π36	688238.92	4158775.20

Η Επιτροπή
Ο Πρόεδρος
ΑΛΚΙΒΙΑΔΗΣ ΦΟΥΝΤΕΔΑΚΗΣ
Τα Μέλη
ΣΤΥΛΙΑΝΟΣ ΠΑΡΤΣΑΦΑΣ
ΕΥΦΡΟΣΥΝΗ ΒΕΡΓΗ
ΓΕΩΡΓΙΟΣ ΚΑΛΠΙΑΣ

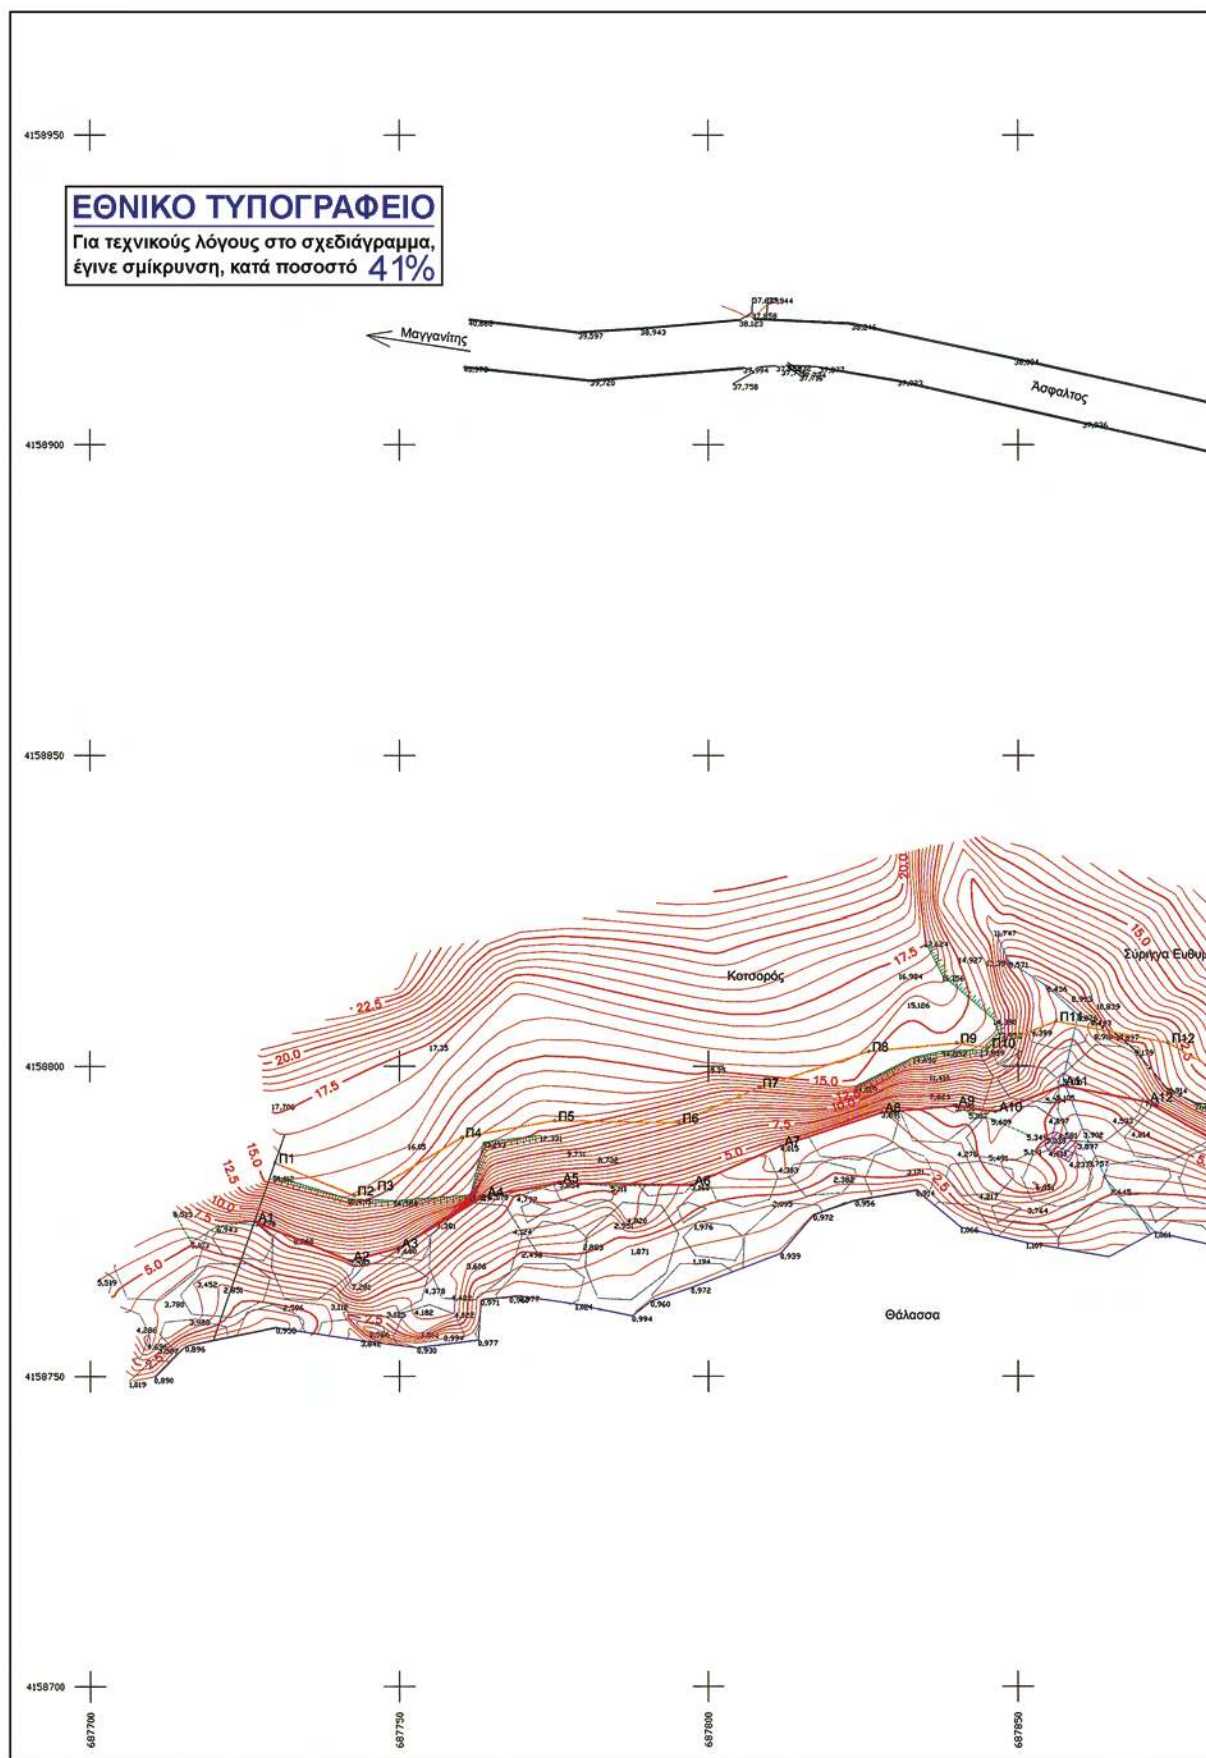

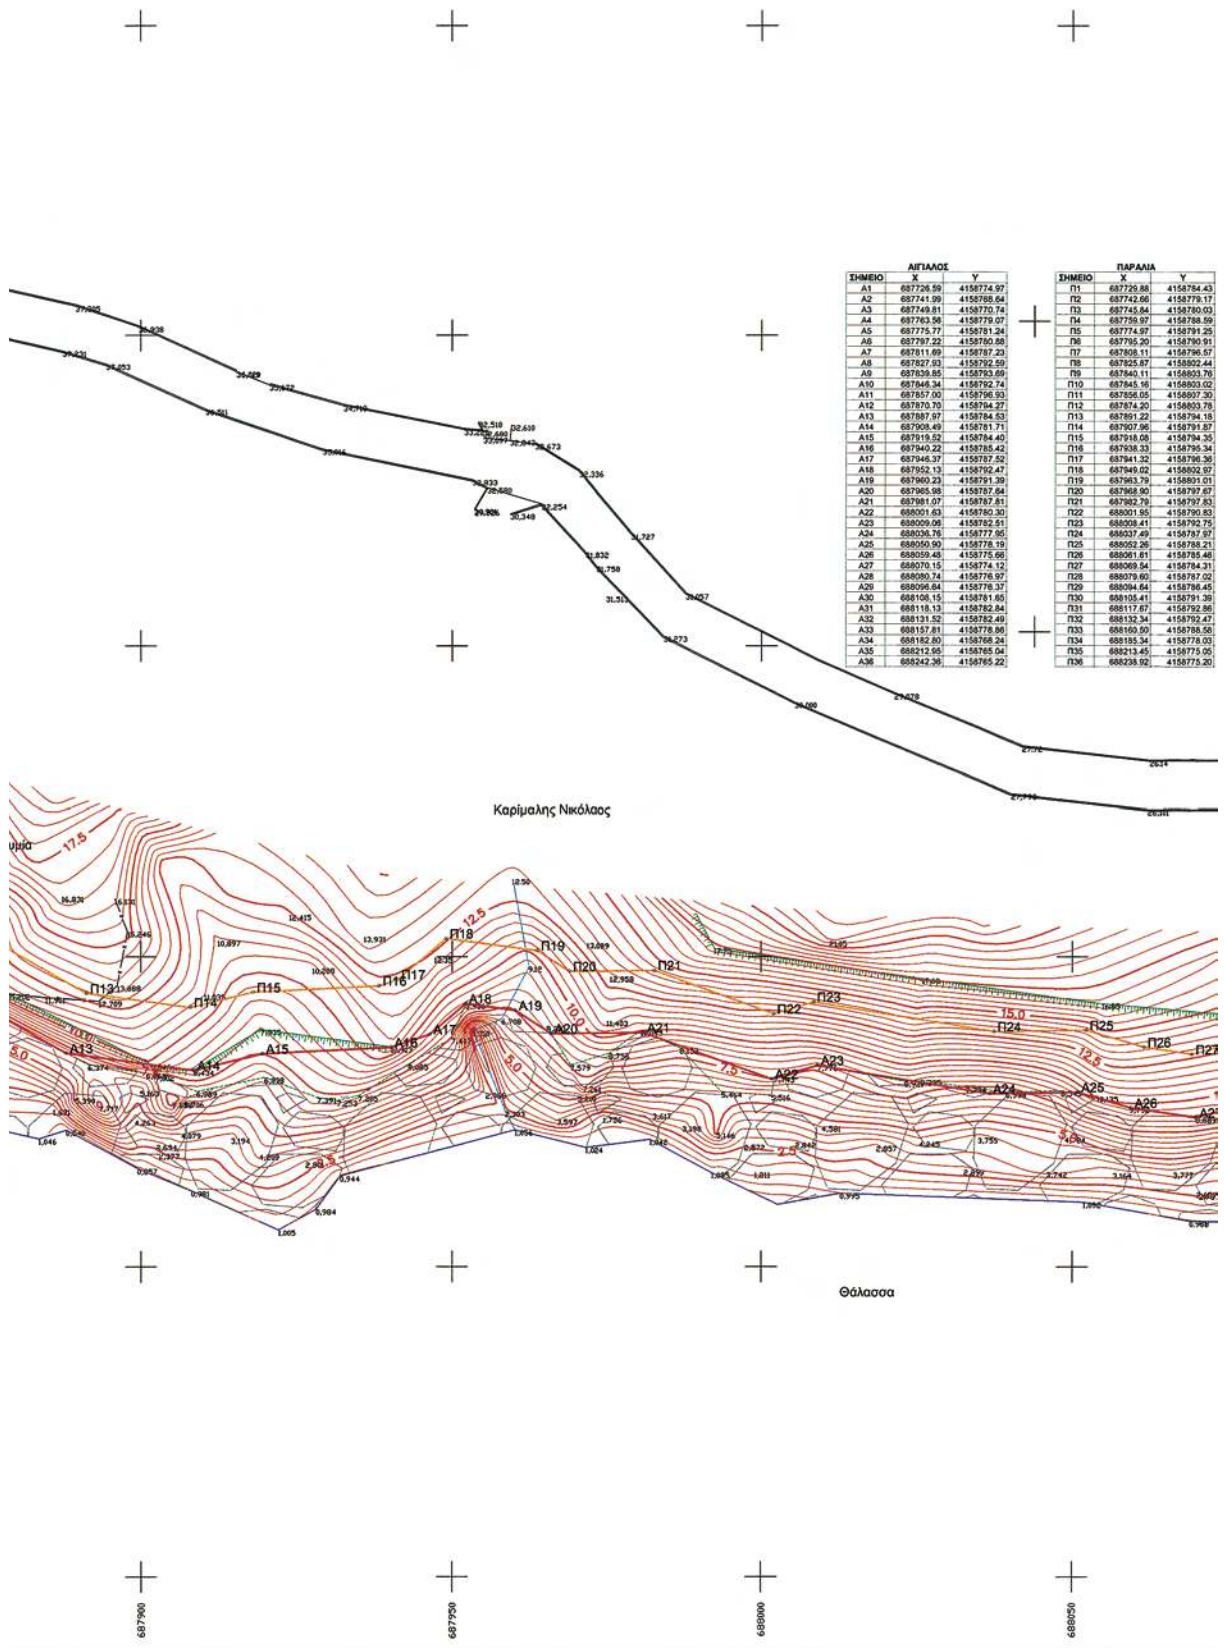

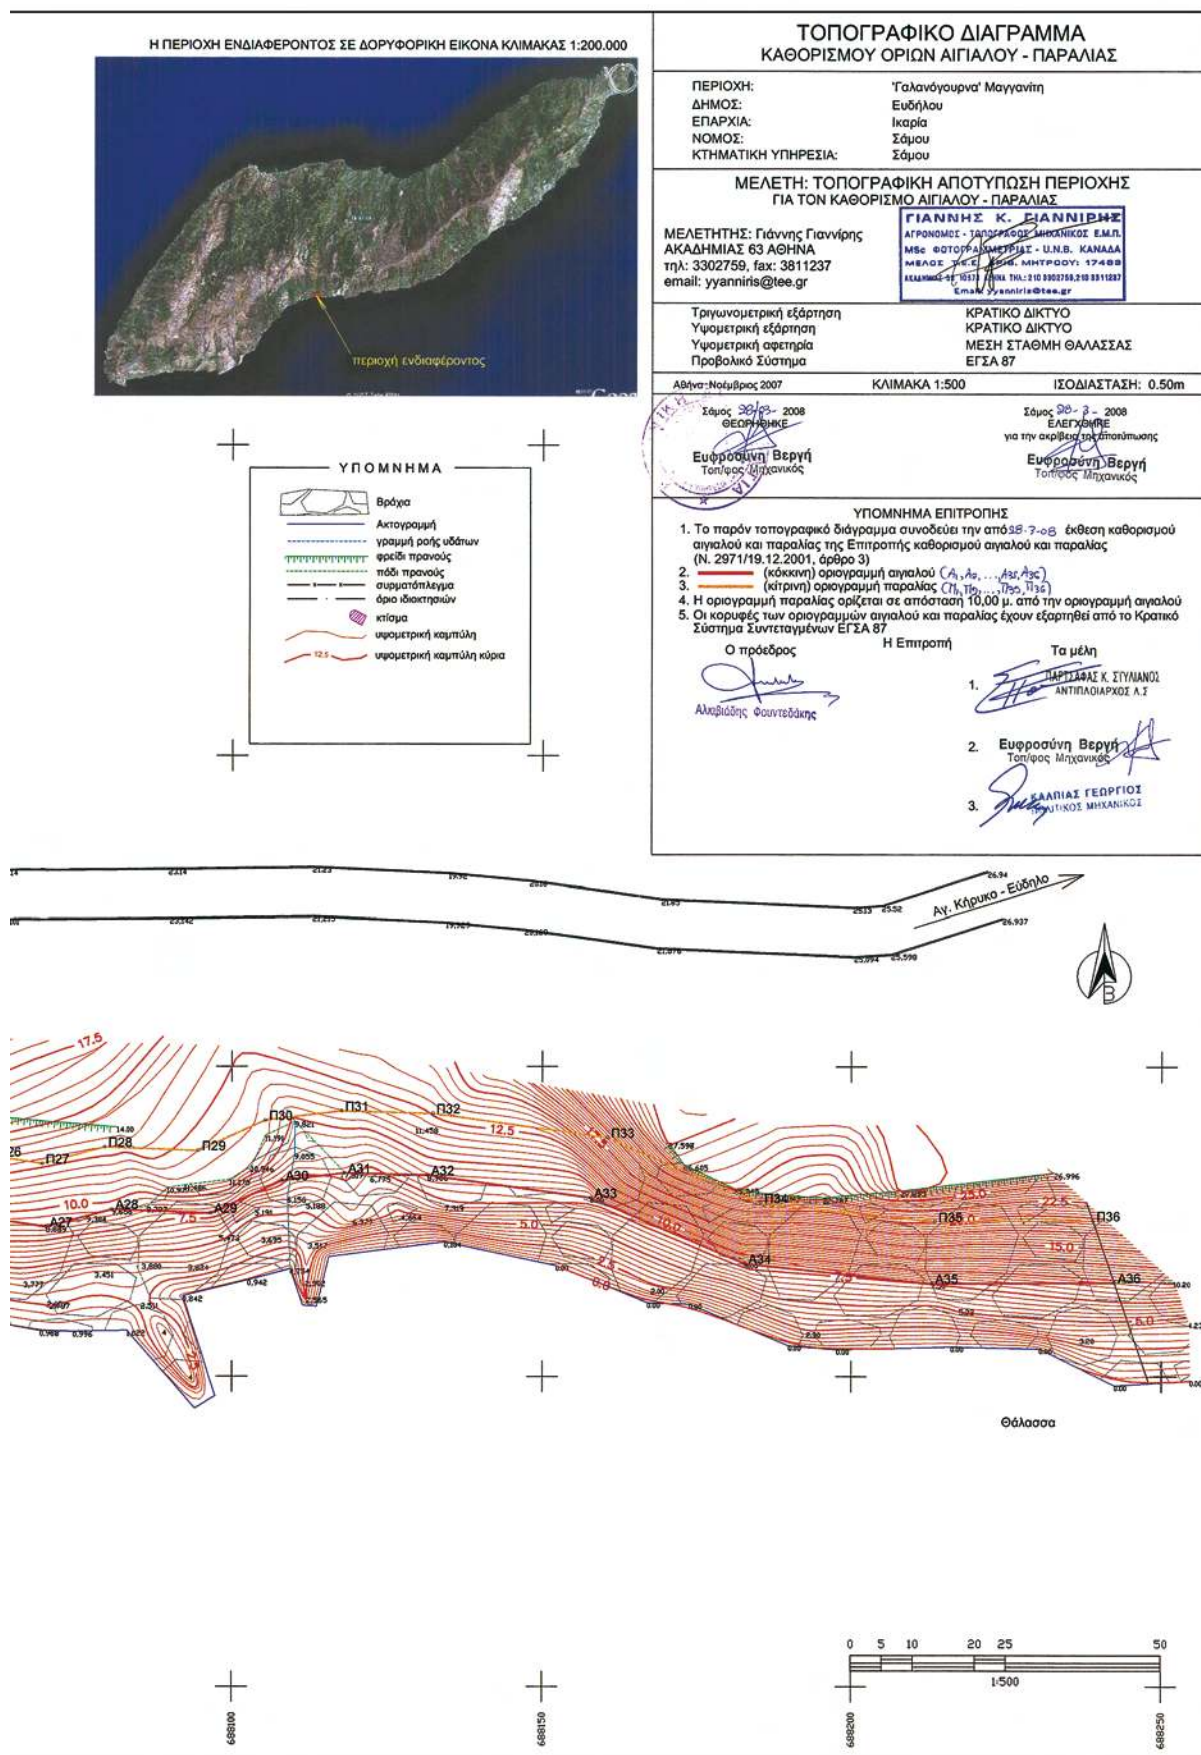

Αριθμ. 398

(2)

Κήρυξη ως αναδασωτέας έκτασης 1087,69 τ.μ., στη θέση «Κυψέλη» του Μοναστηριακού δάσους Αγ. Αθανασίου Σφήνιτσας στο Δ.Δ. Κυψέλης Δήμου Μελίκης.

Ο ΓΕΝΙΚΟΣ ΓΡΑΜΜΑΤΕΑΣ
ΠΕΡΙΦΕΡΕΙΑΣ ΚΕΝΤΡΙΚΗΣ ΜΑΚΕΔΟΝΙΑΣ

Έχοντας υπόψη:

1. Την παρ. 3 του 117 του Συντάγματος της χώρας.
2. Τις περί διοικητικής αποκέντρωσης διατάξεις του ν. 3200/1955, όπως τροποποιήθηκε και ισχύει.
3. Τις διατάξεις του ν. 998/1979 «Περί προστασίας δασών και δασικών εν γένει εκτάσεων» και ειδικότερα:
 - α) του άρθρου 41 παρ. 1
 - β) του άρθρου 38 παρ. 1
 - γ) του άρθρου 70 όπως συμπληρώθηκε με το άρθρο 12 παρ. 2 του ν. 2040/1992 και αντικαταστάθηκε με την παράγραφο 15 του άρθρου 1 του ν. 3208/2003.
4. Τις διαταγές του Υπ. Γεωργίας:
 - α) 160417/1180/1980, β) 182447/3049/1980, γ) 154659/1982.
5. Τις διατάξεις του ν. 2218/1994 «Περί ίδρυσης Νομαρχιακής αυτοδιοίκησης κ.λ.π.» και τα άρθρα 4 παρ. 7 και 6 του ν. 2240/1994 «Συμπλήρωση διατάξεων για τη Νομαρχιακή Αυτοδιοίκηση κ.λ.π.».
6. Το ν. 2503/1997 «Διοίκηση, οργάνωση, στελέχωση της Περιφέρειας κ.λ.π.».
7. Την υπ' αριθμ. 8063/30.10.2008 απόφαση του Γενικού Γραμματέα Περιφέρειας Κεντρικής Μακεδονίας «Ορισμός εισηγητών και μεταβίβαση εξουσίας υπογραφής Με εντολή Γενικού Γραμματέα Περιφέρειας Κεντρικής Μακεδονίας ... κ.λ.π.».

8. Την υπ' αριθμ. 475/13.2.2009 πρόταση του Δασαρχείου Βέροιας περί κήρυξης ως αναδασωτέας της αναφερόμενης στο θέμα έκτασης, αποφασίζουμε:

Κηρύσσουμε ως αναδασωτέα με σκοπό τη φυσική αναγέννηση της δασικής βλάστησης έκταση δάσους 1087,69 τ.μ. στη θέση «Κυψέλη» του Μοναστηριακού δάσους Αγ. Αθανασίου «Σφήνιτσας», στο Δ.Δ. Κυψέλη του Δήμου Μελίκης, που διαπιστώθηκε στις 20.11.2008, ότι εκχερσώθηκε. Η έκταση αυτή προσδιορίζεται από τα στοιχεία Α, Β, Γ, Δ, Ε, Ζ, Α και αποτελείται από δύο τμήματα: α) Το τμήμα Α, Β, Ε, Ζ, Α εμβαδού 554,65 τ.μ. και β) το τμήμα Β, Γ, Δ, Ε, Α, εμβαδού 533,04 τ.μ. όπως φαίνονται στο συνημμένο διάγραμμα. Το τελευταίο μαζί με το απόσπασμα φύλλου δασικού χάρτη κλ. 1:50.000 όπου είναι σημειωμένη θέση της έκτασης, αποτελούν αναπόσπαστο μέρος της απόφασης αυτής.

Τα όρια της έκτασης είναι:

Ανατολικά: Τα αριθμ. 280 και 281 οικοπέδα του Συνοικισμού Κυψέλης διανομής 1974 και το αριθμ. 936 τεμάχιο («Δάσος») της Συμπληρωματικής Διανομής 1981.

Δυτικά: Το αριθμ. 936 τεμάχιο («Δάσος») Σ.Δ. 1981.

Βόρεια: Τα αριθμ. 280 και 281 οικοπέδα του Συνοικισμού Κυψέλης.

Νότια: Το αριθμ. 936 τεμάχιο («Δάσος») Σ.Δ. 1981.

Η απόφαση αυτή να δημοσιευθεί στην Εφημερίδα της Κυβερνήσεως

Βέροια, 19 Φεβρουαρίου 2009

Με εντολή Γενικού Γραμματέα Περιφέρειας
Ο Διευθυντής Δασών
ΙΟΡΔΑΝΗΣ ΟΥΖΟΥΝΙΔΗΣ

ΤΟΠΟΓΡΑΦΙΚΟ ΔΙΑΓΡΑΜΜΑ


Στο οποίο φαίνεται η παράνομα εκχερσωθείσα δασική έκταση, στην δασική θέση «Κυψέλη» του Μοναστηριακού δάσους Ι. Μ. Αγ. Αθανασίου «Σφήνιτσας».

ΤΟΠΟΓΡΑΦΙΚΟ ΔΙΑΓΡΑΜΜΑ - με Σύστημα Ε.Γ.Σ.Α 87 - ΚΛΙΜΑΚΑ 1:1.000


ΕΜΒ. (Α,Β,Γ,Δ,Ε,Ζ,Α): 1.087,69 Μ²

ΕΘΝΙΚΟ ΤΥΠΟΓΡΑΦΕΙΟ

Για τεχνικούς λόγους στο σχεδιάγραμμα, έγινε σμίκρυνση, κατά ποσοστό 87%

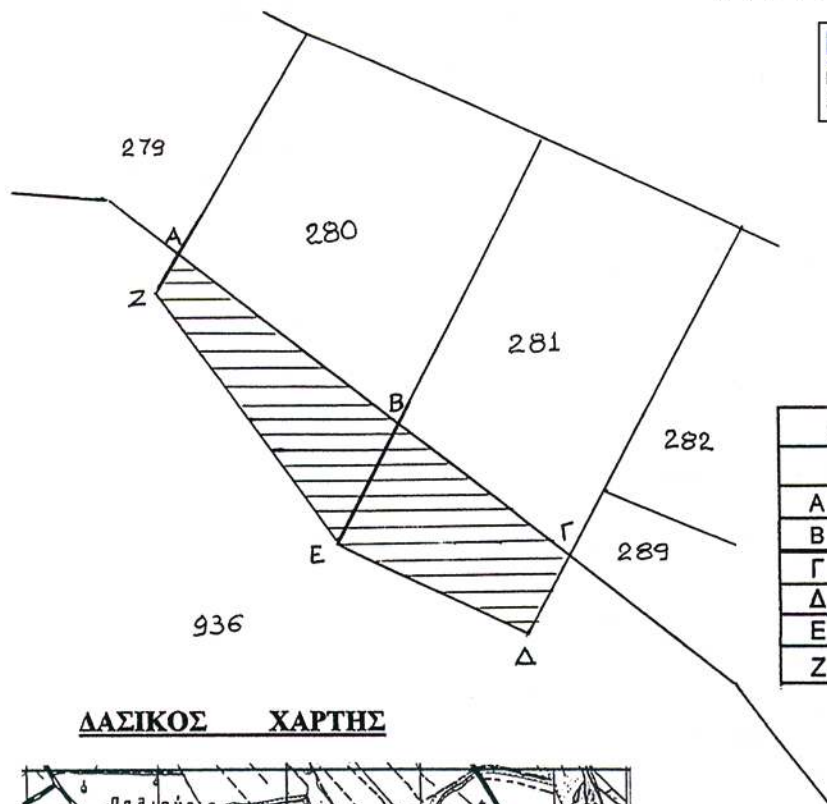

ΠΙΝΑΚΑΣ ΣΥΝΤ/ΝΩΝ (Ε.Γ.Σ.Α. 87)		
	Χ	Ψ
Α	372507,555	4489927,677
Β	372539,945	4489902,179
Γ	372565,885	4489881,783
Δ	372559,356	4489870,356
Ε	372530,929	4489884,125
Ζ	372504,060	4489921,583

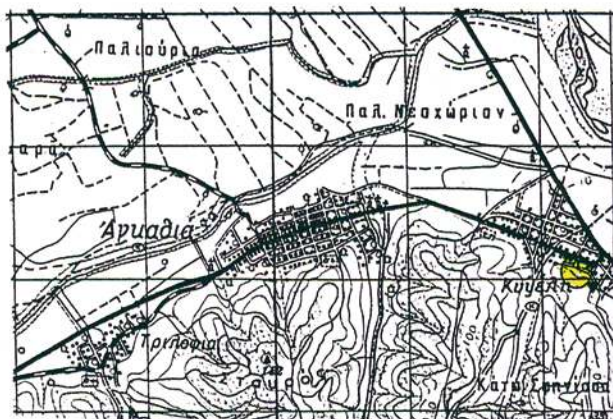ΔΑΣΙΚΟΣ ΧΑΡΤΗΣ

ΚΛΙΜΑΚΑ 1:50.000

ΥΠΟΜΝΗΜΑ

Θέση εκχερσωθείσας δασικής έκτασης

ΘΕΩΡΗΘΗΚΕ

Βέροια 13-02-2009
Ο Δασάρχης Βέροιας

Θωμάς Ευαγγελόπουλος
Δασολόγος με Α βαθμό

Βέροια 13-02-2009

Ο συντάκτης

Δημήτριος Κάλφας
Δασολόγος με Α βαθμό



* 0 4 0 0 9 0 1 2 0 3 0 9 0 0 8 *

ΑΠΟ ΤΟ ΕΘΝΙΚΟ ΤΥΠΟΓΡΑΦΕΙΟ

ΚΑΠΟΔΙΣΤΡΙΟΥ 34 * ΑΘΗΝΑ 104 32 * ΤΗΛ. 210 52 79 000 * FAX 210 52 21 004
ΗΛΕΚΤΡΟΝΙΚΗ ΔΙΕΥΘΥΝΣΗ: <http://www.et.gr> - e-mail: webmaster.et@et.gr