

ΕΦΗΜΕΡΙΣ ΤΗΣ ΚΥΒΕΡΝΗΣΕΩΣ

ΤΗΣ ΕΛΛΗΝΙΚΗΣ ΔΗΜΟΚΡΑΤΙΑΣ

ΤΕΥΧΟΣ ΤΕΤΑΡΤΟ

Αρ. Φύλλου 96

17 Μαρτίου 2009

ΠΕΡΙΕΧΟΜΕΝΑ

ΑΠΟΦΑΣΕΙΣ

- Κήρυξη ως αναδασωτέας έκτασης δάσους, από εξόρυξη και εναπόθεση αδρανών υλικών συνολικού εμβαδού δέκα τεσσάρων χιλιάδων πεντακοσίων είκοσι οκτώ τετραγωνικών μέτρων και δέκα επτά τετραγωνικών εκατοστών (14.528,17τ.μ.), από την εταιρεία με την επωνυμία «ΛΑΤΟΜΕΙΑ ΣΕΛΙΝΟΥ Α.Ε.» με έδρα Ελευθερίου Βενιζέλου 9 Κάντανος, στη θέση «Κακόσκαλα» περιοχής Δ.Δ. Δήμου Καντάνου Νομού Χανίων..... 1
- Κήρυξη ως αναδασωτέας έκτασης εμβαδού 160,55 τ.μ. στη θέση «Αρέντα» Περιφέρειας Δ.Δ. Καταβόθρας, Δήμου Προυσού του Νομού Ευρυτανίας..... 2
- Κήρυξη ως αναδασωτέας έκτασης συνολικού εμβαδού 3.877,27 τ.μ. στη θέση «Βορός-Κατεργάρι» πλησίον του όρμου Μάζαρι, Περιφέρειας Δ.Δ. Αγ. Άννας, Δήμου Κορώνειας, (χειμαδιά τέως Κοινόκτητας Ελικώνα) του Νομού Βοιωτίας..... 3

ΑΠΟΦΑΣΕΙΣ

- Αριθμ. 7406/31.10.2007 (1)
Κήρυξη ως αναδασωτέας έκτασης δάσους, από εξόρυξη και εναπόθεση αδρανών υλικών συνολικού εμβαδού δέκα τεσσάρων χιλιάδων πεντακοσίων είκοσι οκτώ τετραγωνικών μέτρων και δέκα επτά τετραγωνικών εκατοστών (14.528,17τ.μ.), από την εταιρεία με την επωνυμία «ΛΑΤΟΜΕΙΑ ΣΕΛΙΝΟΥ Α.Ε.» με έδρα Ελευθερίου Βενιζέλου 9 Κάντανος, στη θέση «Κακόσκαλα» περιοχής Δ.Δ. Δήμου Καντάνου Νομού Χανίων.

Ο ΓΕΝΙΚΟΣ ΓΡΑΜΜΑΤΕΑΣ ΠΕΡΙΦΕΡΕΙΑΣ ΚΡΗΤΗΣ

Έχοντας υπόψη:

1. Τις διατάξεις του ν. 3200/1955 περί Διοικητικής Αποκέντρωσης, όπως τροποποιήθηκαν και συμπληρώθηκαν μεταγενέστερα με τις διατάξεις του ν. 2503/1997.
2. Τις διατάξεις του άρθρου 117 παραγρ. 3 του Συντάγματος των Ελλήνων.
3. Τις διατάξεις του ν. 998/1979 περί προστασίας των δασών κ.λπ. και ειδικότερα του άρθρου 38 παρ. 1 και του άρθρου 41 παρ. 1 όπως συμπληρώθηκε με την παρ. 8 του άρθρου 1 του ν. 3208/2003.

4. Τις διαταγές του Υπουργείου Γεωργίας:

α) 160417/ 1180/8.7.1980, και β) 182447/3049/24.9.1980.

5. Την υπ' αριθμ. 7213/22.10.2007 εισηγητική έκθεση της Δ/σης Δασών Χανίων με την οποία προτείνεται να κηρυχθεί αναδασωτέα η έκταση των δέκα τεσσάρων χιλιάδων πεντακοσίων είκοσι οκτώ τετραγωνικών μέτρων και δέκα επτά τετραγωνικών εκατοστών (14.528,17τ.μ.), στη θέση «Κακόσκαλα» Δ.Δ. του Δήμου Καντάνου Νομού Χανίων.

6. Τις διατάξεις της υπ' αριθμ. 6730/12.8.2003 απόφασης του Γενικού Γραμματέα Περιφέρειας Κρήτης περί ορισμού και μεταβίβαση εξουσίας υπογραφής με εντολή Γενικού Γραμματέα αποφάσεων εγγράφων κ.λπ.

7. Την υπ' αριθμ. 838/2002 απόφαση του Σ.τ.Ε. (υποχρέωση άρσης αποφάσεων αναδασωτέων εκτάσεων προκειμένου να καθίσταται δυνατός ο χαρακτηρισμός τέτοιων εκτάσεων), αποφασίζουμε:

Κηρύσσουμε ως αναδασωτέα την παρανόμως και άνευ αδείας της αρμοδίας Δασικής Αρχής κατειλημμένη δημόσια έκταση δάσους, α) από την εξόρυξη εμβαδού επτά χιλιάδων τριακοσίων ογδόντα επτά τετραγωνικών μέτρων και ογδόντα εννέα τετραγωνικών εκατοστών (7.387,89 τ.μ.) και β) εναπόθεση αδρανών υλικών εμβαδού επτά χιλιάδων εκατό σαράντα τετραγωνικών μέτρων και είκοσι οκτώ τριγωνικών εκατοστών (7.140,28 τ.μ.), συνολικού εμβαδού δέκα τεσσάρων χιλιάδων πεντακοσίων είκοσι οκτώ τετραγωνικών μέτρων και δέκα επτά τετραγωνικών εκατοστών (14.528,17 τ.μ.), εκτός του εγκεκριμένου λατομικού χώρου των πενήντα εννέα πεντακοσίων ενενήντα οκτώ στεμμάτων (59.598), στη θέση «Κακόσκαλα» Δ.Δ. του Δήμου Καντάνου Νομού Χανίων.

Η αναδασωτέα έκταση απεικονίζεται κατά θέση, σχήμα σε απόσπασμα χάρτου κλίμακας 1:5000 υπ' αριθμ. 9415/5 και 9415/3 το οποίο είναι θεωρημένο από τον Δ/ντή Δασών Χανίων και προσαρτημένο στην παρούσα απόφασή μας.

Οι συντεταγμένες της εν λόγω έκτασης, στο σύστημα Ε.Γ.Σ.Α. είναι οι εξής:

A=476725-3911507, B=476785-3911464, Γ=476781-3911447, Δ=476731-3911387, E=476690-3911334, Z=476651-3911314, H=476627-3911333, Θ=476646-3911384, I=476554-3911421, K=476702-3911426, A=476725-3911507.

Τα μήκη των πλευρών της συνολικής έκτασης είναι: AB=72m, ΒΓ=19m, ΓΔ=114m, ΔΕ=45m, ΕΖ=31m, ΖΗ=58m, ΗΘ=100m, ΘΙ=143m, ΙΑ=84m. Η εν λόγω έκταση συνορεύ-

ει βόρεια και ανατολικά με δημόσιο δάσος, νότια με ρέμα και εν συνεχεία με γεωργικές καλλιέργειες, δυτικά με τον χώρο του λατομείου και βρίσκεται εκτός της εγκεκριμένης προς εκμετάλλευσης περιοχής των 59,598 στρεμμάτων εκτάσεις. Η ανωτέρω έκταση δάσους είναι εντελώς αλλοιωμένη σήμερα και από την δασική βλάστηση των όμορων εκτάσεων προκύπτει ότι καλύπτονται από τα είδη πεύκης, αχριοχαρουπιάς, αριάς, φιλίκι σε δενδρώδη μορφή και ατραμιθιά, αντραχνίδα (γλυστροκουμαριά) σε θαμνώδη μορφή. Το έδαφος είναι αβαθές ως μετρίως βαθύ γαιώδες ως ημιβραχώδες, έχει κλίση επιφάνειας 10-40%, η έκθεση ως προς τον ορίζοντα είναι νότιο - νοτιοανατολική.

Από την εξέταση αεροφωτογραφιών έτους λήψεως 1945 προέκυψε ότι τμήμα αυτής καλυπτόταν από δεν-


δρώδη δασική βλάστηση πεύκης με ποσοστό συγκόμωσης περίπου 50%. Το υπόλοιπο 50% καλύπτονταν από θαμνώδη δασική και φρυγανώδη βλάστηση.

Ο σκοπός για τον οποίο κηρύσσεται αναδασωτέα η έκταση αυτή είναι η διατήρηση του δασικού χαρακτήρα αυτής, η αποκατάσταση με φυσική αναγέννηση της αλλοιωθείσας αυτοφυούς δενδρώδους δασικής βλάστησης και ο αποκλεισμός της αυθαιρέτου και παρανόμου αλλαγής χρήσεως της εκτάσεως.


Η απόφαση αυτή να δημοσιευθεί στην Εφημερίδα της Κυβερνήσεως.

Ηράκλειο, 31 Οκτωβρίου 2007

Ο Γενικός Γραμματέας Περιφέρειας
ΣΕΡΑΦΕΙΜ ΤΣΟΚΑΣ

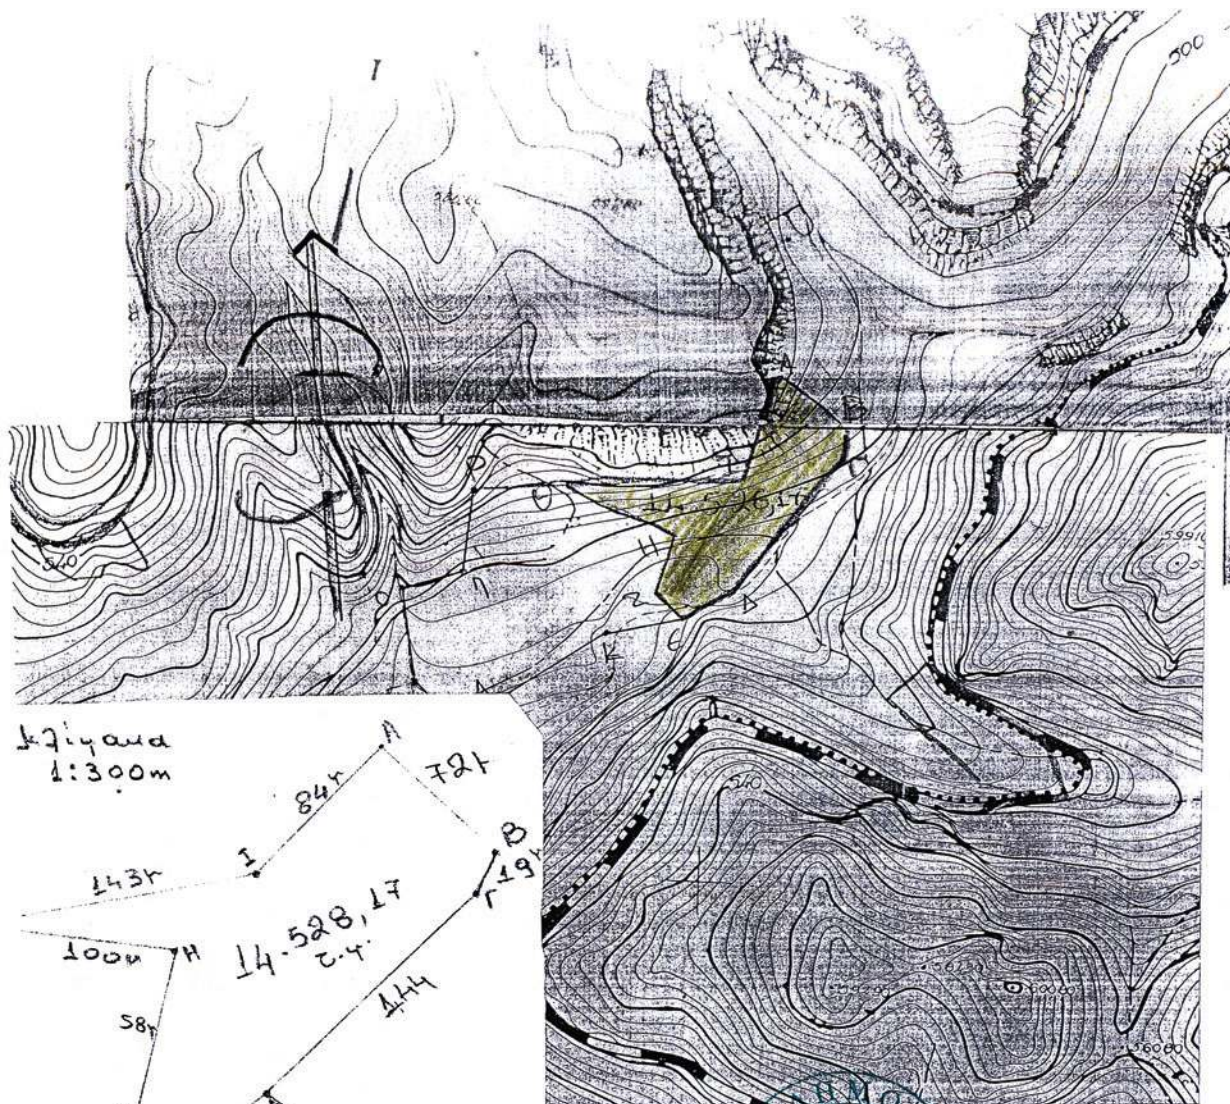

Κλίμακα
1:300m

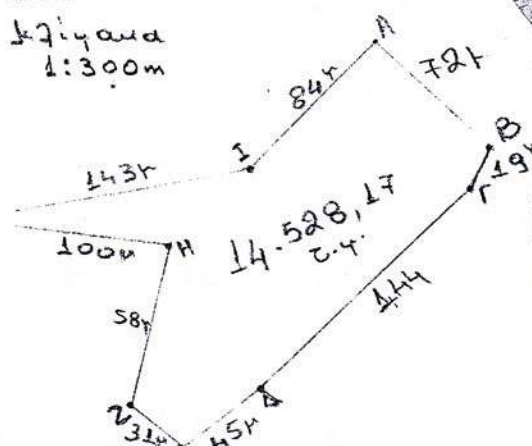

ΠΕΡΙΦΕΡΕΙΑ ΚΡΗΤΗΣ
Δ/ΝΣΗ ΔΑΣΩΝ ΧΑΝΙΩΝ

Κλίμακας 1:5000

Εξόρυξη & εναπόθεση αδρανών υλικών εντός έκτασης δάσους συνολικού εμβαδού δέκα τεσσαράρων χιλιάδων πεντακοσίων είκοσι οκτώ τετραγωνικών μέτρων και δέκα επτά τετραγωνικών εκατοστών (14.528,17 τ.μ.) στη θέση «Κακόσκαλα» δ.δ. του Δήμου Καντάνου Ν. Χανίων.

Η έκταση είναι τοποθετημένη κατά θέση, σχήμα, μέγεθος και όρια στο απόσπασμα χάρτου Γ.Υ.Σ. υπ' αριθμ. 9415/3 & 9415/5 δ.δ. Καντάνου.

Οι συντεταγμένες της εν λόγω έκτασης, στο σύστημα Ε.Γ.Σ.Α. είναι οι εξής:

A=476725-3911507, B=476785-3911464, Γ=476781-3911447, Δ=476731-3911387,
E=476690-3911334, Z=476651-3911314, H=476627-3911333, Θ=476646-3911384,
I=476554-3911421, K=476702-3911426, Λ=476725-3911507.

Τα μήκη των πλευρών της συνολικής έκτασης είναι: AB=72m, ΒΓ=19m, ΓΔ=114m, ΔΕ=45m, ΕΖ=31m, ΖΗ=58m
ΗΘ=100m, ΘΙ=143m, ΙΑ=84m.

Το παρόν συνοδεύει αναπόσπαστα το υπ' αριθμ. 7426/31-10-07 απόσπασμα κτηματολογίου δασοκτήτας έκτασης.

Χανιά 18-10-2007

Η Συντάκτης

Ολγα Κουλιάρη
Δασολόγος



Κουλιάρη Ολγα
Δασολόγος



ΕΘΝΙΚΟ ΤΥΠΟΓΡΑΦΕΙΟ
Για τεχνικούς λόγους στο σχεδιάγραμμα,
έγινε σμίκρυνση, κατά ποσοστό 79%

Αριθμ. 821

(2)

Κήρυξη ως αναδασωτέας έκτασης εμβαδού 160,55 τ.μ. στη θέση «Αρέντα» Περιφέρειας Δ.Δ. Καταβόθρας, Δήμου Προυσού του Νομού Ευρυτανίας.

Ο ΓΕΝΙΚΟΣ ΓΡΑΜΜΑΤΕΑΣ ΠΕΡΙΦΕΡΕΙΑΣ
ΣΤΕΡΕΑΣ ΕΛΛΑΔΑΣ

Έχοντας υπόψη:

1 Τις διατάξεις των άρθρων 24 παρ. 1 και 117 παρ. 3 του Συντάγματος.

2 Τις διατάξεις του ν. 2503/1997 «Διοίκηση, οργάνωση, στελέχωση της Περιφέρειας, ρύθμιση θεμάτων για την τοπική αυτοδιοίκηση και άλλες διατάξεις» (ΦΕΚ 107 Α').

3 Τις διατάξεις του ν. 998/1979 «Περί προστασίας των δασών και των δασικών εν γένει εκτάσεων της χώρας» (ΦΕΚ 289 Α') όπως τροποποιήθηκαν με τον ν. 3208/2003 (ΦΕΚ 303 Α') και συγκεκριμένα:

α) του άρθρου 41 παρ. 1

β) του άρθρου 38 παρ. 1.

4 Τις διαταγές του Υπουργείου Αγροτικής Ανάπτυξης και τροφίμων:

α) 160417/1180/8.7.1980

β) 182447/3049/24.9.1980.

5 Την υπ' αριθμ. 2594/31.5.2007 (Φ.Ε.Κ. Β' 957/14.6.2007) απόφαση του Γ.Γ.Π.Σ.Ε. που αναφέρεται στη παροχή εξουσιοδότησης του δικαιώματος υπογραφής «Με εντολή Γενικού Γραμματέα» στους προϊστάμενους των Δασικών Υπηρεσιών, όπως εξακολουθεί να ισχύει με την υπ' αριθμ. 11090/1073/11.2.2009 όμοια (Φ.Ε.Κ. Β' 346/ 26.2.2009).

6 Την υπ' αριθμ. 797/10.2.2009 πρόταση του Δασαρχείου Καρπενησίου από την οποία προκύπτει ότι η έκταση που αναφέρεται στο θέμα είχε κατά το χρόνο καταστροφής της, που έγινε από παράνομη εξόρυξη πέτρας, κατά το Α' 10/ήμερο του μηνός Οκτωβρίου 2008, Δασικό χαρακτήρα κατά την έννοια του άρθρου 3 παρ. 2 του ν. 998/1979, όπως τροποποιήθηκε με το άρθρο 1

του ν. 3208/2003, καλυπτόμενη από δενδρώδη δασική βλάστηση, σε ποσοστό άνω του 40%, αποτελεί δε συνέχεια ευρύτερης δασικής έκτασης και ως εκ τούτου επιβάλλεται η κήρυξη της ως αναδασωτέας.

7. Την υπ' αριθμ. 474/18.2.2009 αναφορά και σύμφωνη γνώμη της Δ/σης Δασών Ν. Ευρυτανίας, αποφασίζουμε:

Κηρύσσουμε ως αναδασωτέα τη Δημόσια δασική έκταση εμβαδού 160,55 τ.μ. στη θέση «Αρέντα» Περιφέρειας Δ.Δ. Καταβόθρας, Δήμου Προυσού του Νομού Ευρυτανίας, με σκοπό τη διατήρηση του δασικού της χαρακτήρα, ώστε να αποκλειστεί η διάθεση της για άλλο προορισμό. Προσδιορίζεται από τα στοιχεία: 1-2-3-4-5-6-7-8-9-10-11-1 όπως φαίνεται στο συνημμένο διάγραμμα το οποίο αποτελεί αναπόσπαστο μέρος της αποφάσεως αυτής και έχει όρια:

Ανατολικά: Με δημόσια έκταση δασικού χαρακτήρα και εν μέρει με δρόμο.

Δυτικά: Με δημόσια έκταση δασικού χαρακτήρα.

Βόρεια: Με δημόσια έκταση δασικού χαρακτήρα.

Νότια: Με δημόσια έκταση δασικού χαρακτήρα.

Η απόφαση αυτή ισχύει από της κοινοποίησής της αρμοδίως και προ της δημοσίευσής της στην Εφημερίδα της Κυβερνήσεως (άρθρο 37 ν. 3200/1955).

Επιτρέπεται υποβολή κατ' αυτής αίτησης ακύρωσης στο Σ.τ.Ε. μέσα σε προθεσμία εξήντα (60) ημερών, που αρχίζει από την επομένη της δημοσίευσής της (άρθρο 46 π.δ. 18/1989).

Από τις διατάξεις της απόφασης αυτής δεν προκαλείται δαπάνη σε βάρος του Κρατικού Προϋπολογισμού.

Η απόφαση αυτή να δημοσιευθεί στην Εφημερίδα της Κυβερνήσεως.

Λαμία, 5 Μαρτίου 2009

Με εντολή Γενικού Γραμματέα Περιφέρειας


Ο Διευθυντής

ΑΝΔΡΕΑΣ ΠΑΠΑΝΔΡΕΟΥ

ΤΟΠΟΓΡΑΦΙΚΟ ΔΙΑΓΡΑΜΜΑ

Έκτασης δασικού χαρακτήρα με στοιχεία "1,2,3,...10,11,1" εμβαδού **160,55τ.μ.**

στην θέση "Αρέντα" Δημοτικού Διαμερίσματος Καταβόθρας του Δήμου Προυσού που προτείνετε να
κηρυχθεί Αναδασωτέα

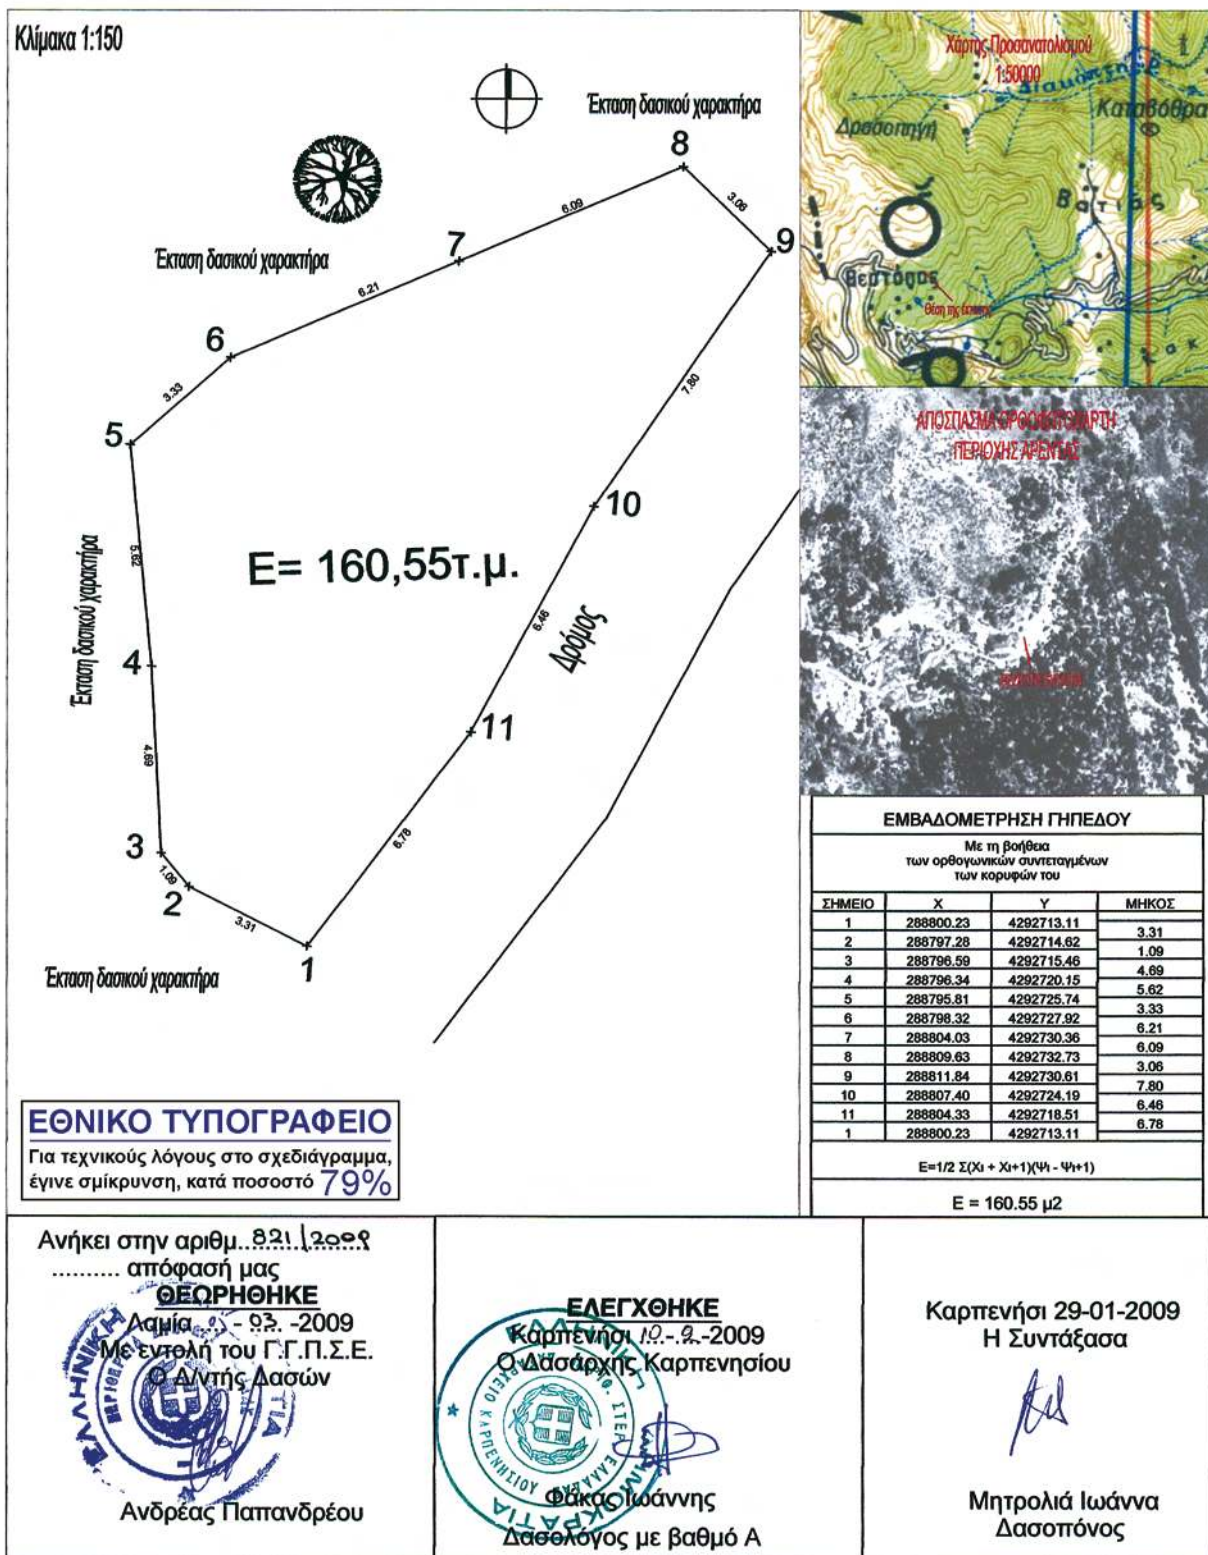

Αριθμ. 610

(3)

Κήρυξη ως αναδασωτέας έκτασης συνολικού εμβαδού 3.877,27 τ.μ. στη θέση «Βορός-Κατεργάρη» πλησίον του όρμου Μάζαρι, Περιφέρειας Δ.Δ. Αγ. Άννας, Δήμου Κορώνειας, (χειμαδιά τέως Κοινότητας Ελικώνα) του Νομού Βοιωτίας.

Ο ΓΕΝΙΚΟΣ ΓΡΑΜΜΑΤΕΑΣ ΠΕΡΙΦΕΡΕΙΑΣ
ΣΤΕΡΕΑΣ ΕΛΛΑΔΑΣ

Έχοντας υπόψη:

1. Τις διατάξεις των άρθρων 24 παρ. 1 και 117 παρ. 3 του Συντάγματος.

2. Τις διατάξεις του ν. 2503/1997 « Διοίκηση, οργάνωση, στελέχωση της Περιφέρειας, ρύθμιση θεμάτων για την τοπική αυτοδιοίκηση και άλλες διατάξεις » (ΦΕΚ 107 Α').

3. Τις διατάξεις του ν. 998/1979 «Περί προστασίας των δασών και των δασικών εν γένει εκτάσεων της χώρας» (ΦΕΚ 289 Α') όπως τροποποιήθηκαν με τον ν. 3208/2003 (ΦΕΚ 303 Α') και συγκεκριμένα:

α) του άρθρου 41 παρ. 1

β) του άρθρου 38 παρ. 1.

4. Τις διαταγές του Υπουργείου Αγροτικής Ανάπτυξης και τροφίμων:

α) 160417/1180/8.7.1980 παρ. Α4

β) 182447/3049/24.9.1980.

5. Την υπ' αριθμ. 2594/31.5.2007 (Φ.Ε.Κ. Β' 957/14.6.2007) απόφαση του Γ.Γ.Π.Σ.Ε. που αναφέρεται στη παροχή εξουσιοδότησης του δικαιώματος υπογραφής «Με εντολή Γενικού Γραμματέα» στους προϊσταμένους των Δασικών Υπηρεσιών, όπως εξακολουθεί να ισχύει με την υπ' αριθμ. 11090/1073/11.2.2009 όμοια (Φ.Ε.Κ. Β' 346/26.2.2009).

6. Την υπ' αριθμ. 62/13.1.2009 πρόταση του Δασαρχείου Λιβαδειάς από την οποία προκύπτει ότι η έκταση που αναφέρεται στο θέμα είχε κατά το χρόνο καταστροφής της, που έγινε από παράνομη εκχέρσωση, Δασικό χαρακτήρα κατά την έννοια του άρθρου 3 παρ. 2 του ν. 998/1979, όπως τροποποιήθηκε με το άρθρο 1 του ν. 3208/2003, καλυπτόμενη από αείφυλλα πλατύφυλλα (πουνάρια, κέδρα, αγριελιές) σε ποσοστό 40-50%, και ως εκ τούτου επιβάλλεται η κήρυξή της ως αναδασωτέας.

7. Την υπ' αριθμ. 231/28.1.2009 αναφορά και σύμφωνη γνώμη της Δ/νσης Δασών Ν. Βοιωτίας, αποφασίζουμε:

Κηρύσσουμε ως αναδασωτέα τη Δημόσια δασική έκταση συνολικού εμβαδού 3.877,27 τ.μ. στη θέση «Βορός-Κατεργάρη» πλησίον του όρμου Μάζαρι, περιφέ-

ρειας Δ.Δ. Αγ. Άννας, Δήμου Κορώνειας, (χειμαδιά τέως Κοινότητας Ελικώνα) του Νομού Βοιωτίας, με σκοπό, αφ' ενός μεν τη διατήρηση του δασικού της χαρακτήρα, ώστε να αποκλειστεί η διάθεση της για άλλο προορισμό, αφ' ετέρου δε την επαναδημιουργία της δασικής βλάστησης με φυσική ή τεχνητή αναγέννηση.

Προσδιορίζεται από τα στοιχεία: Τμήμα Ε1: (1-2-3-4-1), Τμήμα Ε2: (5-5'-6-7-8-...-13-14-15-...-19-20-21-5) & Τμήμα Ε3: (22-23-24-25-...-29-30-31-22) όπως φαίνεται στο συνημμένο διάγραμμα και τις συνημμένες συντεταγμένες, τα οποία αποτελούν αναπόσπαστο μέρος της αποφάσεως αυτής και έχει όρια:

Τμήμα Ε1 (Ε= 519,47 τ.μ.)

Ανατολικά: Με δημόσια έκταση δασικού χαρακτήρα.

Δυτικά: Με δημόσια έκταση δασικού χαρακτήρα.

Βόρεια: Με δημόσια έκταση δασικού χαρακτήρα.

Νότια: Με δημόσια έκταση δασικού χαρακτήρα.

Τμήμα Ε2 (Ε= 2.412,74 τ.μ.)

Ανατολικά: Με δημόσια έκταση δασικού χαρακτήρα (παλιό μονοπάτι και πέραν αυτού με τμήμα Ε3).

Δυτικά: Με δημόσια έκταση δασικού χαρακτήρα.

Βόρεια: Με δασικό δρόμο προς θέση Αγία και πέραν αυτού με δημόσια έκταση δασικού χαρακτήρα.

Νότια: Με δημόσια έκταση δασικού χαρακτήρα.

Τμήμα Ε3 (Ε= 945,06 τ.μ.)

Ανατολικά: Με δημόσια έκταση δασικού χαρακτήρα.

Δυτικά: Με δημόσια έκταση δασικού χαρακτήρα (παλιό μονοπάτι και πέραν αυτού με τμήμα Ε2).

Βόρεια: Με δασικό δρόμο προς θέση Αγία και πέραν αυτού με δημόσια έκταση δασικού χαρακτήρα.

Νότια: Με δημόσια έκταση δασικού χαρακτήρα.

Η απόφαση αυτή ισχύει από της κοινοποίησής της αρμοδίως και προ της δημοσίευσής της στην Εφημερίδα της Κυβερνήσεως (άρθρο 37 ν. 3200/1955).

Επιτρέπεται υποβολή κατ' αυτής αίτησης ακύρωσης στο Σ.τ.Ε. μέσα σε προθεσμία εξήντα (60) ημερών, που αρχίζει από την επομένη της δημοσίευσής της (άρθρο 46 π.δ. 18/1989).

Από τις διατάξεις της απόφασης αυτής δεν προκαλείται δαπάνη σε βάρος του Κρατικού Προϋπολογισμού.

Η απόφαση αυτή να δημοσιευθεί στην Εφημερίδα της Κυβερνήσεως.

Λαμία, 5 Μαρτίου 2009

Με εντολή Γενικού Γραμματέα Περιφέρειας

Ο Διευθυντής

ΑΝΔΡΕΑΣ ΠΑΠΑΝΔΡΕΟΥ

ΤΟΠΟΓΡΑΦΙΚΟ ΔΙΑΓΡΑΜΜΑ**ΚΛΙΜΑΚΑ 1:1.000**

Αναδασωτέας Δημόσιας έκτασης δασικού χαρακτήρα συνολικού εμβαδού $E_{ολ}=3.877,27$ τ.μ. ήτοι κατά τμήματα:

- α) Τμήμα Ε1 με στοιχεία περιμέτρου (1-2-3-4-1) και εμβαδού $E1=519,47$ τ.μ.,
 β) Τμήμα Ε2 με στοιχεία περιμέτρου (5-5'-6-7-8-9-10-11-12-13-14-15-16-17-18-19-20-21-5) και εμβαδού $E2=2.412,74$ τ.μ. και
 γ) Τμήμα Ε3 με στοιχεία περιμέτρου (22-23-24-25-26-27-28-29-30-31-22) και εμβαδού τ.μ. $E3=945,06$ τ.μ.,

που βρίσκεται στη δασική θέση «Βορός - Κατεργάρη» πλησίον του Όρμου Μάζαρι περιοχής Δ. Δ. Αγίας Άννας του Δήμου Κορώνειας (Χειμαδιά τέως Κοινότητας Ελικώνα), η οποία εκχερσώθηκε και καταλήφθηκε παράνομα από τον Τσιώνη Χρήστο του Βασιλείου-κάτοικο Δ.Δ. Ελικώνα Δήμου Λιβαδειάς και στην οποία ανεγέρθηκαν αυθαίρετες κατασκευές - κτίσματα και περιφράξεις

Συντεταγμένες τοπογραφικού διαγράμματος με το σύστημα ΕΓΣΑ '87

Τμήμα Ε1= 519,47 τ.μ.


1	X= 394148.91	Ψ= 4234874.36
2	X= 394124.31	Ψ= 4234868.46
3	X= 394129.63	Ψ= 4234848.04
4	X= 394153.65	Ψ= 4234854.63

Οικία Α Ε=42,63 τ.μ.

X=394135.93	Y=4234865.61
X=394140.88	Y=4234867.22
X=394143.38	Y=4234859.52
X=394141.62	Y=4234858.95
X=394141.73	Y=4234858.61
X=394140.35	Y=4234858.16
X=394140.24	Y=4234858.50
X=394138.43	Y=4234857.91
X=394135.93	Y=4234865.61

Βεράντα Ε=39,60 τ.μ.

X=394130.93	Y=4234861.57
X=394136.64	Y=4234863.43
X=394138.68	Y=4234857.15
X=394132.97	Y=4234855.30

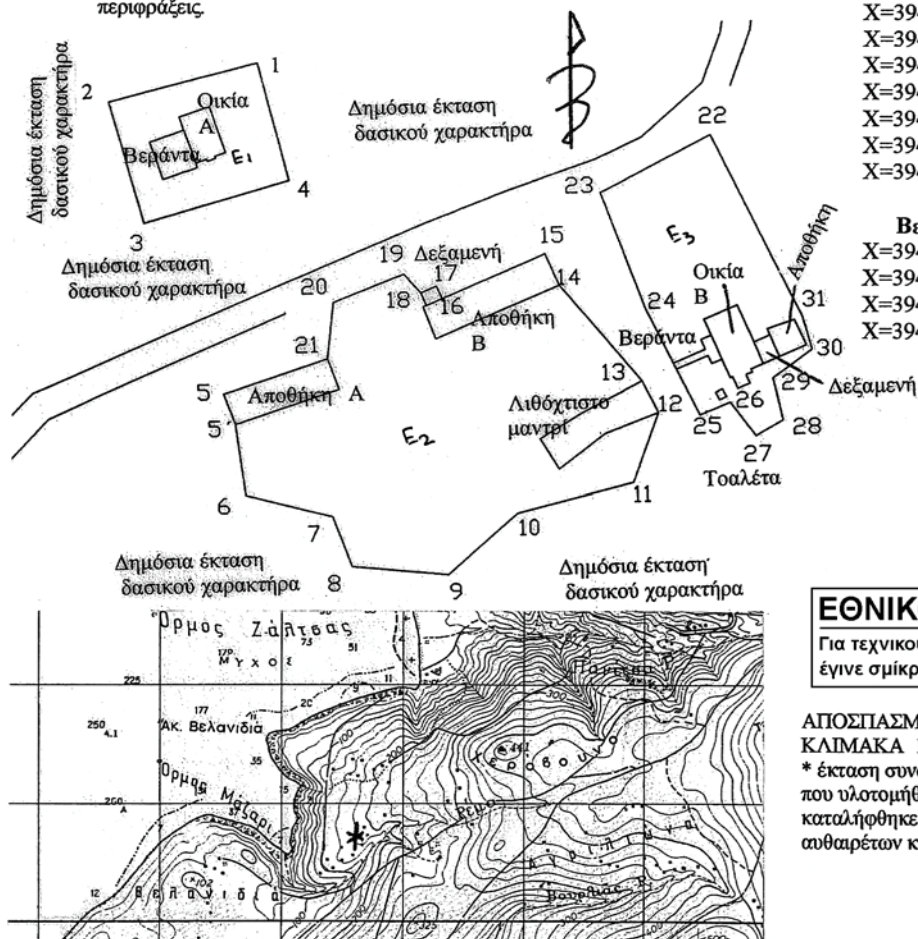**ΕΘΝΙΚΟ ΤΥΠΟΓΡΑΦΕΙΟ**

Για τεχνικούς λόγους στο σχεδιάγραμμα, έγινε σμίκρυνση, κατά ποσοστό **79%**

ΑΠΟΣΠΑΣΜΑ ΧΑΡΤΗ ΠΙΕΡ. ΛΙΒΑΔΕΙΑΣ
 ΚΛΙΜΑΚΑ 1:50.000

* έκταση συνολικού εμβαδού $E_{ολ}=3.877,27$ τ.μ. που υλοτομήθηκε, εκχερσώθηκε και καταλήφθηκε παράνομα με την κατασκευή αυθαίρετων κτισμάτων και περιφράξεων.

Ανήκει στην αριθ. 610/2009
 Απόφαση μας

ΕΛΛΗΝΙΚΗ ΔΗΜΟΚΡΑΤΙΑ
ΥΠΟΥΡΓΕΙΟ ΠΕΡΙΧΕΙΡΙΣΤΙΚΗΣ ΚΑΙ ΧΡΗΣΗΣ ΓΕΩΓΡΑΦΙΚΩΝ ΔΕΔΟΜΕΝΩΝ
ΓΕΝΙΚΗ ΔΙΕΥΘΥΝΣΗ
ΔΙΕΥΘΥΝΣΗ ΤΕΧΝΙΚΗΣ ΚΑΙ ΧΡΗΣΗΣ ΓΕΩΓΡΑΦΙΚΩΝ ΔΕΔΟΜΕΝΩΝ
ΑΝΔΡΕΑΣ Χ. ΠΑΠΑΝΔΡΕΟΥ
ΔΑΣΟΛΟΓΟΣ

ΕΛΕΓΧΘΗΚΕ
 Λιβαδειά 13/01/2009
Ο ΔΑΣΟΛΟΓΟΣ
ΚΩΝ/ΝΟΣ ΚΟΥΤΣΟΒΑΣΙΛΗΣ
ΔΑΣΟΛΟΓΟΣ

Λιβαδειά 13 - 01 - 2009
Ο ΣΥΝΤΑΚΤΗΣ
ΚΩΝ/ΝΟΣ ΠΑΛΑΙΟΛΟΓΟΣ
ΔΑΣΟΛΟΓΟΣ

Συντεταγμένες τοπογραφικού διαγράμματος με το σύστημα ΕΓΣΑ '87

Τμήμα Ε2= 2.412,74 τ.μ.

5 X=394142.02 Y=4234818.85
 5' X=394143.80 Y=4234813.64
 6 X=394145.20 Y=4234801.72
 7 X=394159.31 Y=4234797.83
 8 X=394162.36 Y=4234789.36
 9 X=394178.26 Y=4234787.60
 10 X=394189.98 Y=4234797.60
 11 X=394209.23 Y=4234802.23
 12 X=394213.63 Y=4234813.86
 13 X=394211.08 Y=4234819.28
 14 X=394197.77 Y=4234835.78
 15 X=394195.57 Y=4234841.10
 16 X=394178.39 Y=4234833.98
 17 X=394177.49 Y=4234836.15
 18 X=394174.85 Y=4234835.06
 19 X=394172.09 Y=4234838.35
 20 X=394160.34 Y=4234833.80
 21 X=394159.15 Y=4234824.38

Λιθόγιστο μαντρί Ε= 105,15 τ.μ.

X=394211.08 Y=4234819.28
 X=394201.18 Y=4234814.26
 X=394193.96 Y=4234809.96
 X=394197.01 Y=4234804.80
 X=394204.68 Y=4234810.56
 X=394213.63 Y=4234813.86
 X=394211.08 Y=4234819.28

Αποθήκη Α Ε= 98,98 τ.μ.

X=394159.15 Y=4234824.38
 X=394142.02 Y=4234818.85
 X=394143.80 Y=4234813.64
 X=394160.93 Y=4234819.17
 X=394159.15 Y=4234824.38

Αποθήκη Β Ε= 127,50 τ.μ.

X=394175.75 Y=4234832.89
 X=394175.20 Y=4234832.66
 X=394177.15 Y=4234827.25
 X=394197.77 Y=4234835.78
 X=394195.57 Y=4234841.10
 X=394178.39 Y=4234833.98
 X=394175.75 Y=4234832.89
 X=394175.20 Y=4234832.66

Αεξαιμενή Ε= 6,69 τ.μ.

X=394177.49 Y=4234836.15
 X=394174.85 Y=4234835.06
 X=394175.75 Y=4234832.89
 X=394178.39 Y=4234833.98
 X=394177.49 Y=4234836.15

Τμήμα Ε3= 945,06 τ.μ.

22 X=394223.44 Y=4234860.40
 23 X=394204.98 Y=4234851.12
 24 X=394211.97 Y=4234831.35
 25 X=394220.48 Y=4234813.25
 26 X=394225.60 Y=4234815.28
 27 X=394229.69 Y=4234809.53
 28 X=394234.21 Y=4234812.11
 29 X=394232.73 Y=4234819.26
 30 X=394239.28 Y=4234823.97
 31 X=394237.75 Y=4234829.57

Οικία Β Ε= 66,72 τ.μ. & Φούρνος Ε= 3,00 τ.μ. (69,72 τ.μ.)

X=394221.56 Y=4234829.36
 X=394227.11 Y=4234831.66
 X=394229.71 Y=4234825.37
 X=394231.17 Y=4234821.71
 X=394229.10 Y=4234820.85
 X=394229.31 Y=4234820.34
 X=394228.29 Y=4234819.92
 X=394228.90 Y=4234818.44
 X=394226.87 Y=4234817.60
 X=394226.03 Y=4234819.63
 X=394225.66 Y=4234819.48
 X=394221.56 Y=4234829.36
 X=394227.11 Y=4234831.66

Αεξαιμενή Ε= 11,45 τ.μ.

X=394231.17 Y=4234821.71
 X=394233.85 Y=4234822.82
 X=394232.39 Y=4234826.48
 X=394229.71 Y=4234825.37
 X=394231.17 Y=4234821.71

Προαύλιος χώρος (βεράντα & διάδρομος) Ε= 14,75 τ.μ.

X=394222.67 Y=4234826.68
 X=394220.96 Y=4234825.97
 X=394221.63 Y=4234824.36
 X=394216.30 Y=4234822.15
 X=394216.79 Y=4234821.10
 X=394222.07 Y=4234823.29
 X=394222.65 Y=4234821.91
 X=394224.36 Y=4234822.62
 X=394222.67 Y=4234826.68

Αποθήκη Ε= 23,34 τ.μ.

X=394231.97 Y=4234827.50
 X=394236.48 Y=4234828.99
 X=394238.33 Y=4234824.67
 X=394233.85 Y=4234822.82
 X=394232.39 Y=4234826.48
 X=394231.97 Y=4234827.50



* 0 4 0 0 0 9 6 1 7 0 3 0 9 0 0 0 8 *

ΑΠΟ ΤΟ ΕΘΝΙΚΟ ΤΥΠΟΓΡΑΦΕΙΟ

ΚΑΠΟΔΙΣΤΡΙΟΥ 34 * ΑΘΗΝΑ 104 32 * ΤΗΛ. 210 52 79 000 * FAX 210 52 21 004
 ΗΛΕΚΤΡΟΝΙΚΗ ΔΙΕΥΘΥΝΣΗ: <http://www.et.gr> - e-mail: webmaster.et@et.gr